


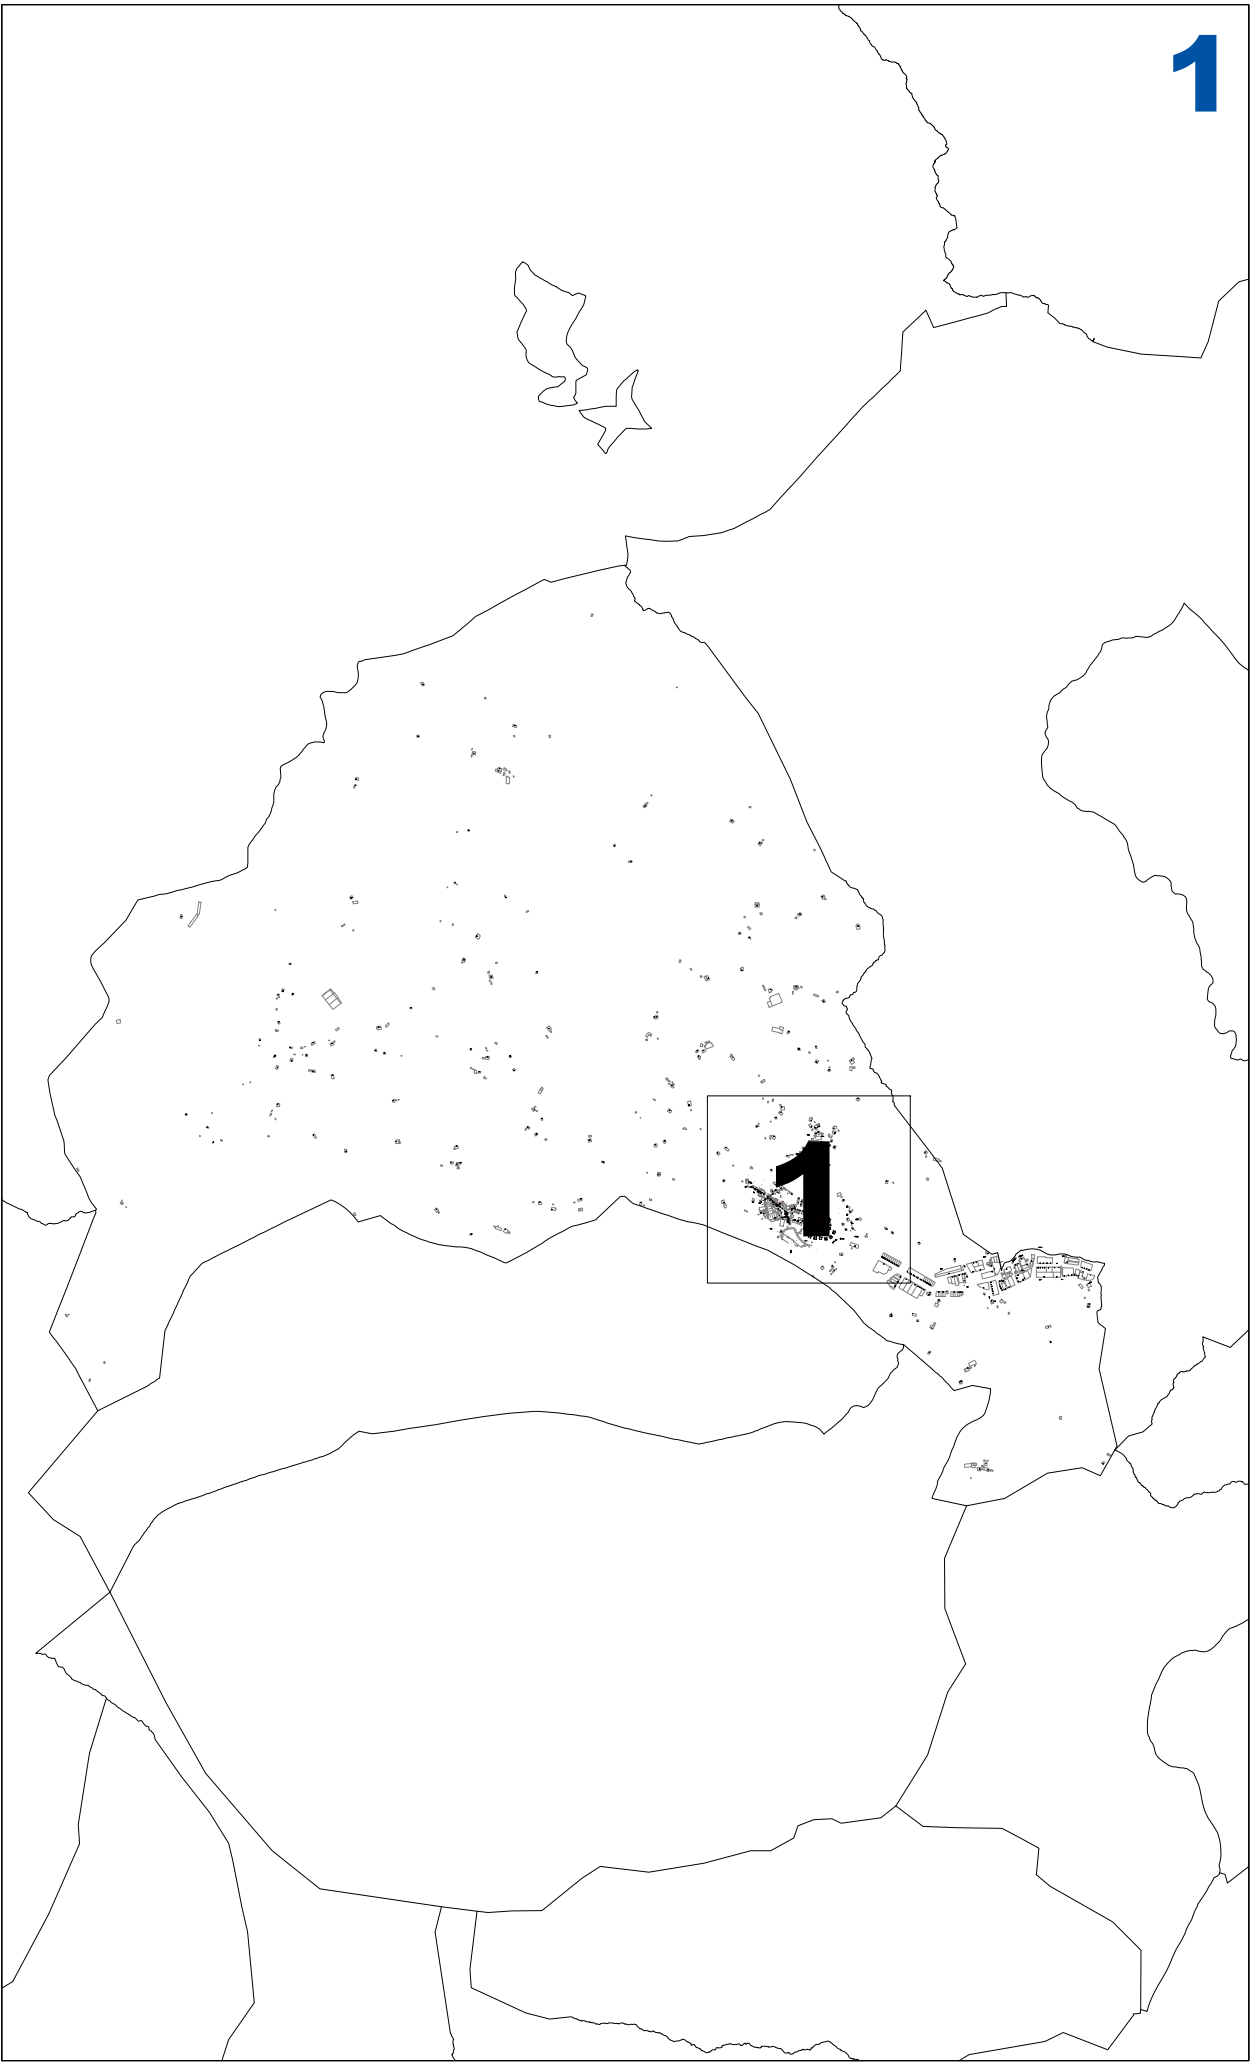

**ASTEASUKO
ONDASUN HIGIEZIN
HIRITARREN LURZORUREN
ETA ERAIKINEN BALIO
PONENTZIA**

**PONENCIA DE VALORES
DEL SUELO Y DE LAS
CONSTRUCCIONES DE LOS
BIENES INMUEBLES DE
NATURALEZA URBANA DE
ASTEASU**

III.1 ERANSKINA

ANEXO III.1

AZPIZONA KATASTRALAN
PLANOA
1/2.000 ESKALA

PLANO DE
SUBZONAS CATASTRALES
ESCALA 1/2.000