

LURZORU HIRITARREZINEKO GUNEA / AMBITO DE SUELO NO URBANIZABLE
 ETXEBIZITZA ERABILERAKO ZONAK / ZONAS DE USO RESIDENCIAL
 INDUSTRIA ETA ZERBITZU ERABILERAKO ZONAK / ZONAS DE USO INDUSTRIAL Y TERCIARIO




ATAUNGO ONDASUN HIGIEZIN HIRITARREN LURZORUREN ETA ERAIKINEN BALIO PONENTZIA

PONENCIA DE VALORES DEL SUELO Y DE LAS CONSTRUCCIONES DE LOS BIENES INMUEBLES DE NATURALEZA URBANA DE ATAUN

II.1 ERANSKINA ANEXO II.1
ZONA KATASTRALEN PLANOA PLANO DE ZONAS CATASTRALES
1/5.000 ESKALA ESCALA 1/5.000



900

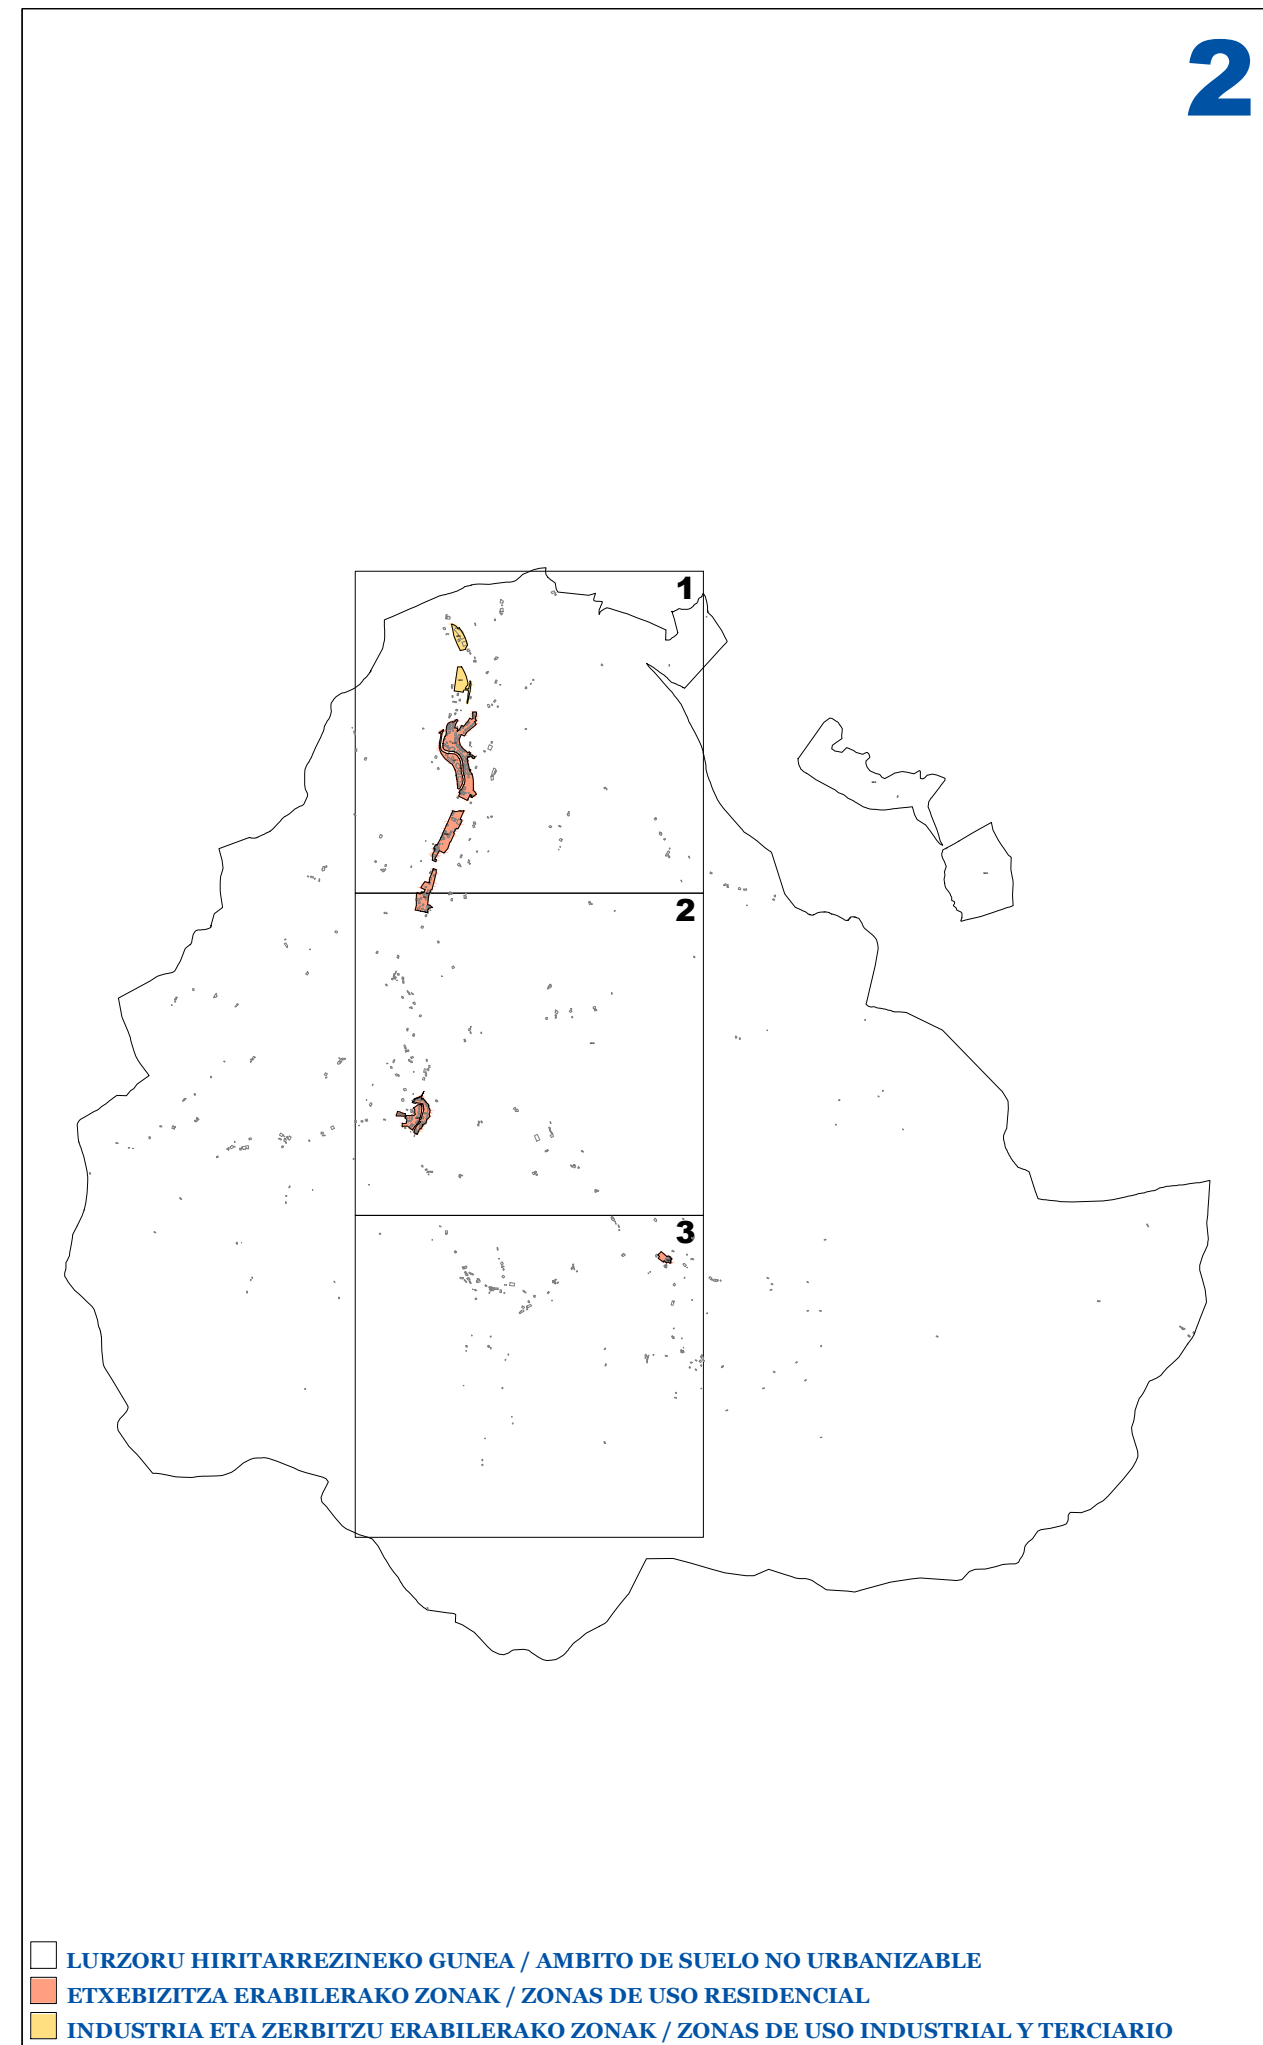


LURZORU HIRITARREZINEKO GUNEA / AMBITO DE SUELO NO URBANIZABLE
 ETXEBIZITZA ERABILERAKO ZONAK / ZONAS DE USO RESIDENCIAL
 INDUSTRIA ETA ZERBITZU ERABILERAKO ZONAK / ZONAS DE USO INDUSTRIAL Y TERCIARIO



ATAUNGO ONDASUN HIGIEZIN HIRITARREN LURZORUREN ETA ERAIKINEN BALIO PONENTZIA

PONENCIA DE VALORES DEL SUELO Y DE LAS CONSTRUCCIONES DE LOS BIENES INMUEBLES DE NATURALEZA URBANA DE ATAUN

II.2 ERANSKINA ANEXO II.2
ZONA KATASTRALEN PLANOA PLANO DE ZONAS CATASTRALES
1/5.000 ESKALA ESCALA 1/5.000

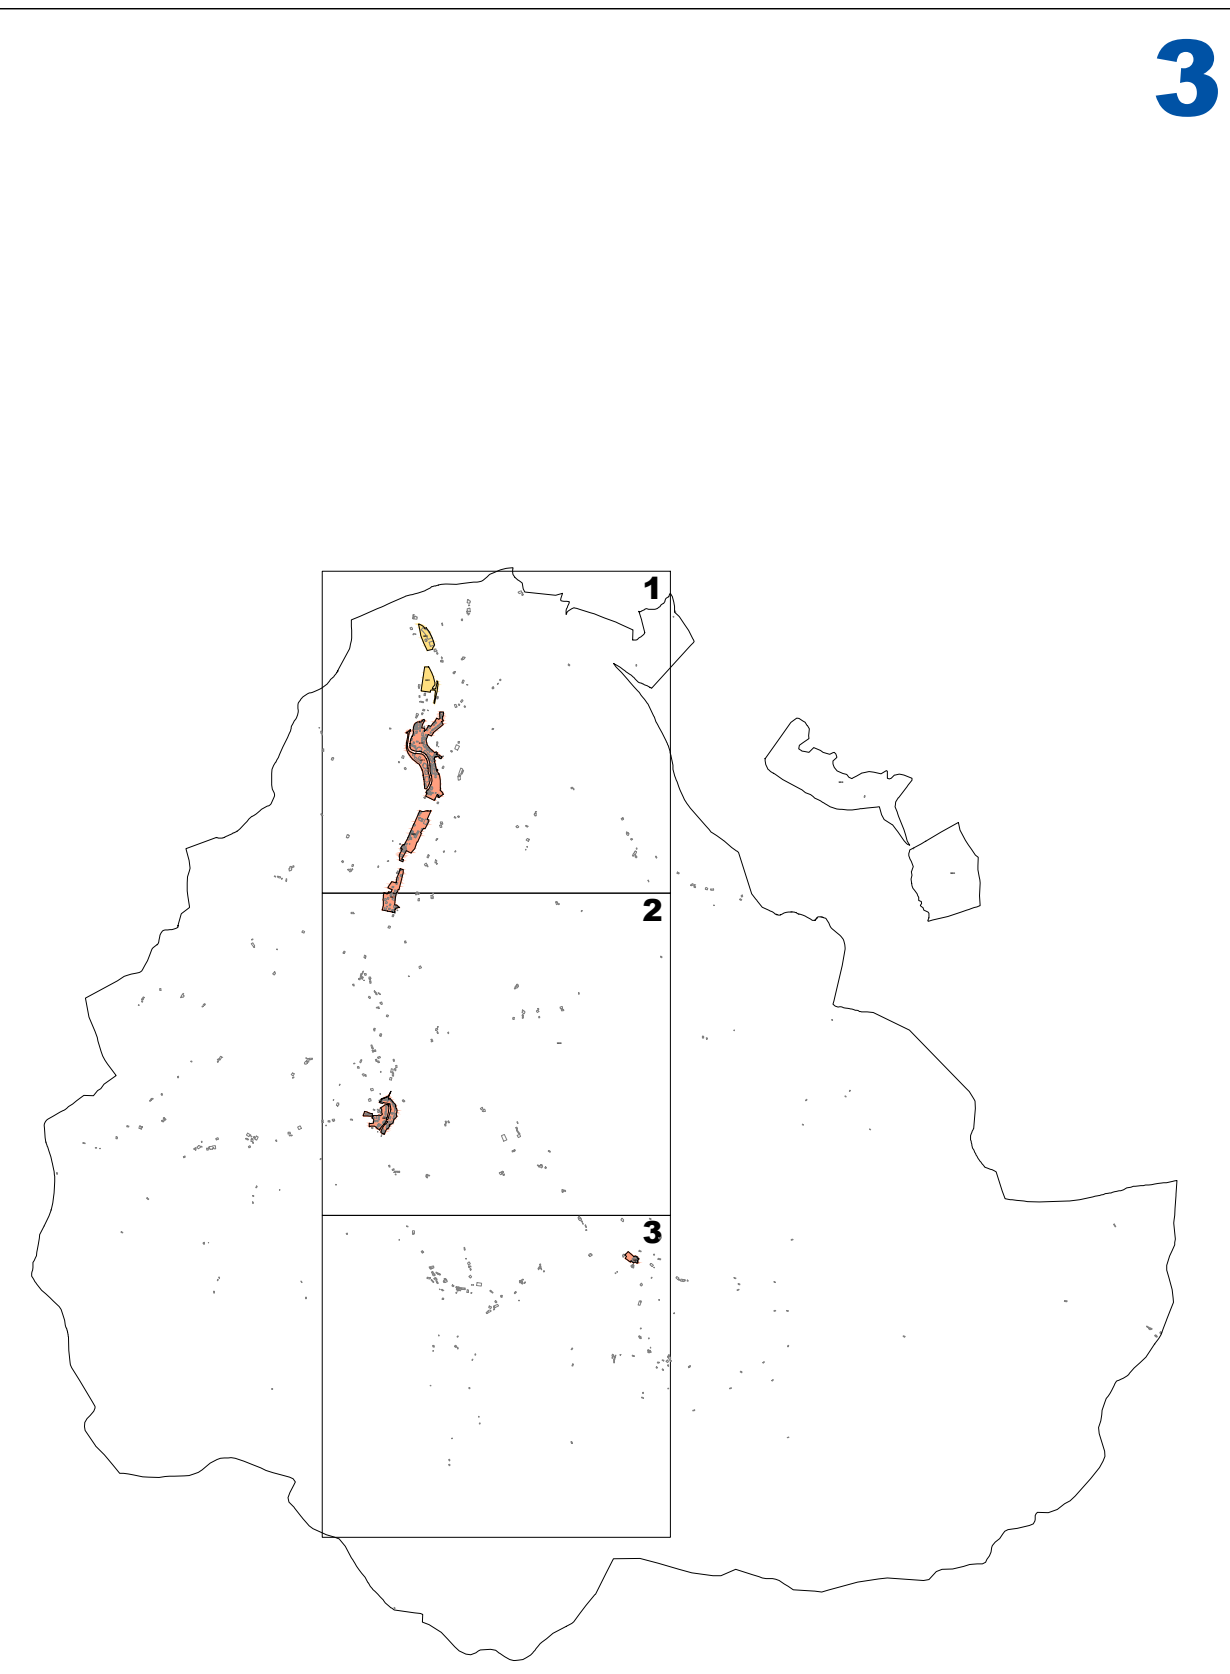

LURZORU HIRITARREZINEKO GUNEA / AMBITO DE SUELO NO URBANIZABLE
 ETXEBIZITZA ERABILERAKO ZONAK / ZONAS DE USO RESIDENCIAL
 INDUSTRIA ETA ZERBITZU ERABILERAKO ZONAK / ZONAS DE USO INDUSTRIAL Y TERCIARIO



ATAUNGO ONDASUN HIGIEZIN HIRITARREN LURZORUREN ETA ERAIKINEN BALIO PONENTZIA **PONENCIA DE VALORES DEL SUELO Y DE LAS CONSTRUCCIONES DE LOS BIENES INMUEBLES DE NATURALEZA URBANA DE ATAUN**

II.3 ERANSKINA ANEXO II.3
ZONA KATASTRALEN PLANOA PLANO DE ZONAS CATASTRALES
1/5.000 ESKALA ESCALA 1/5.000