


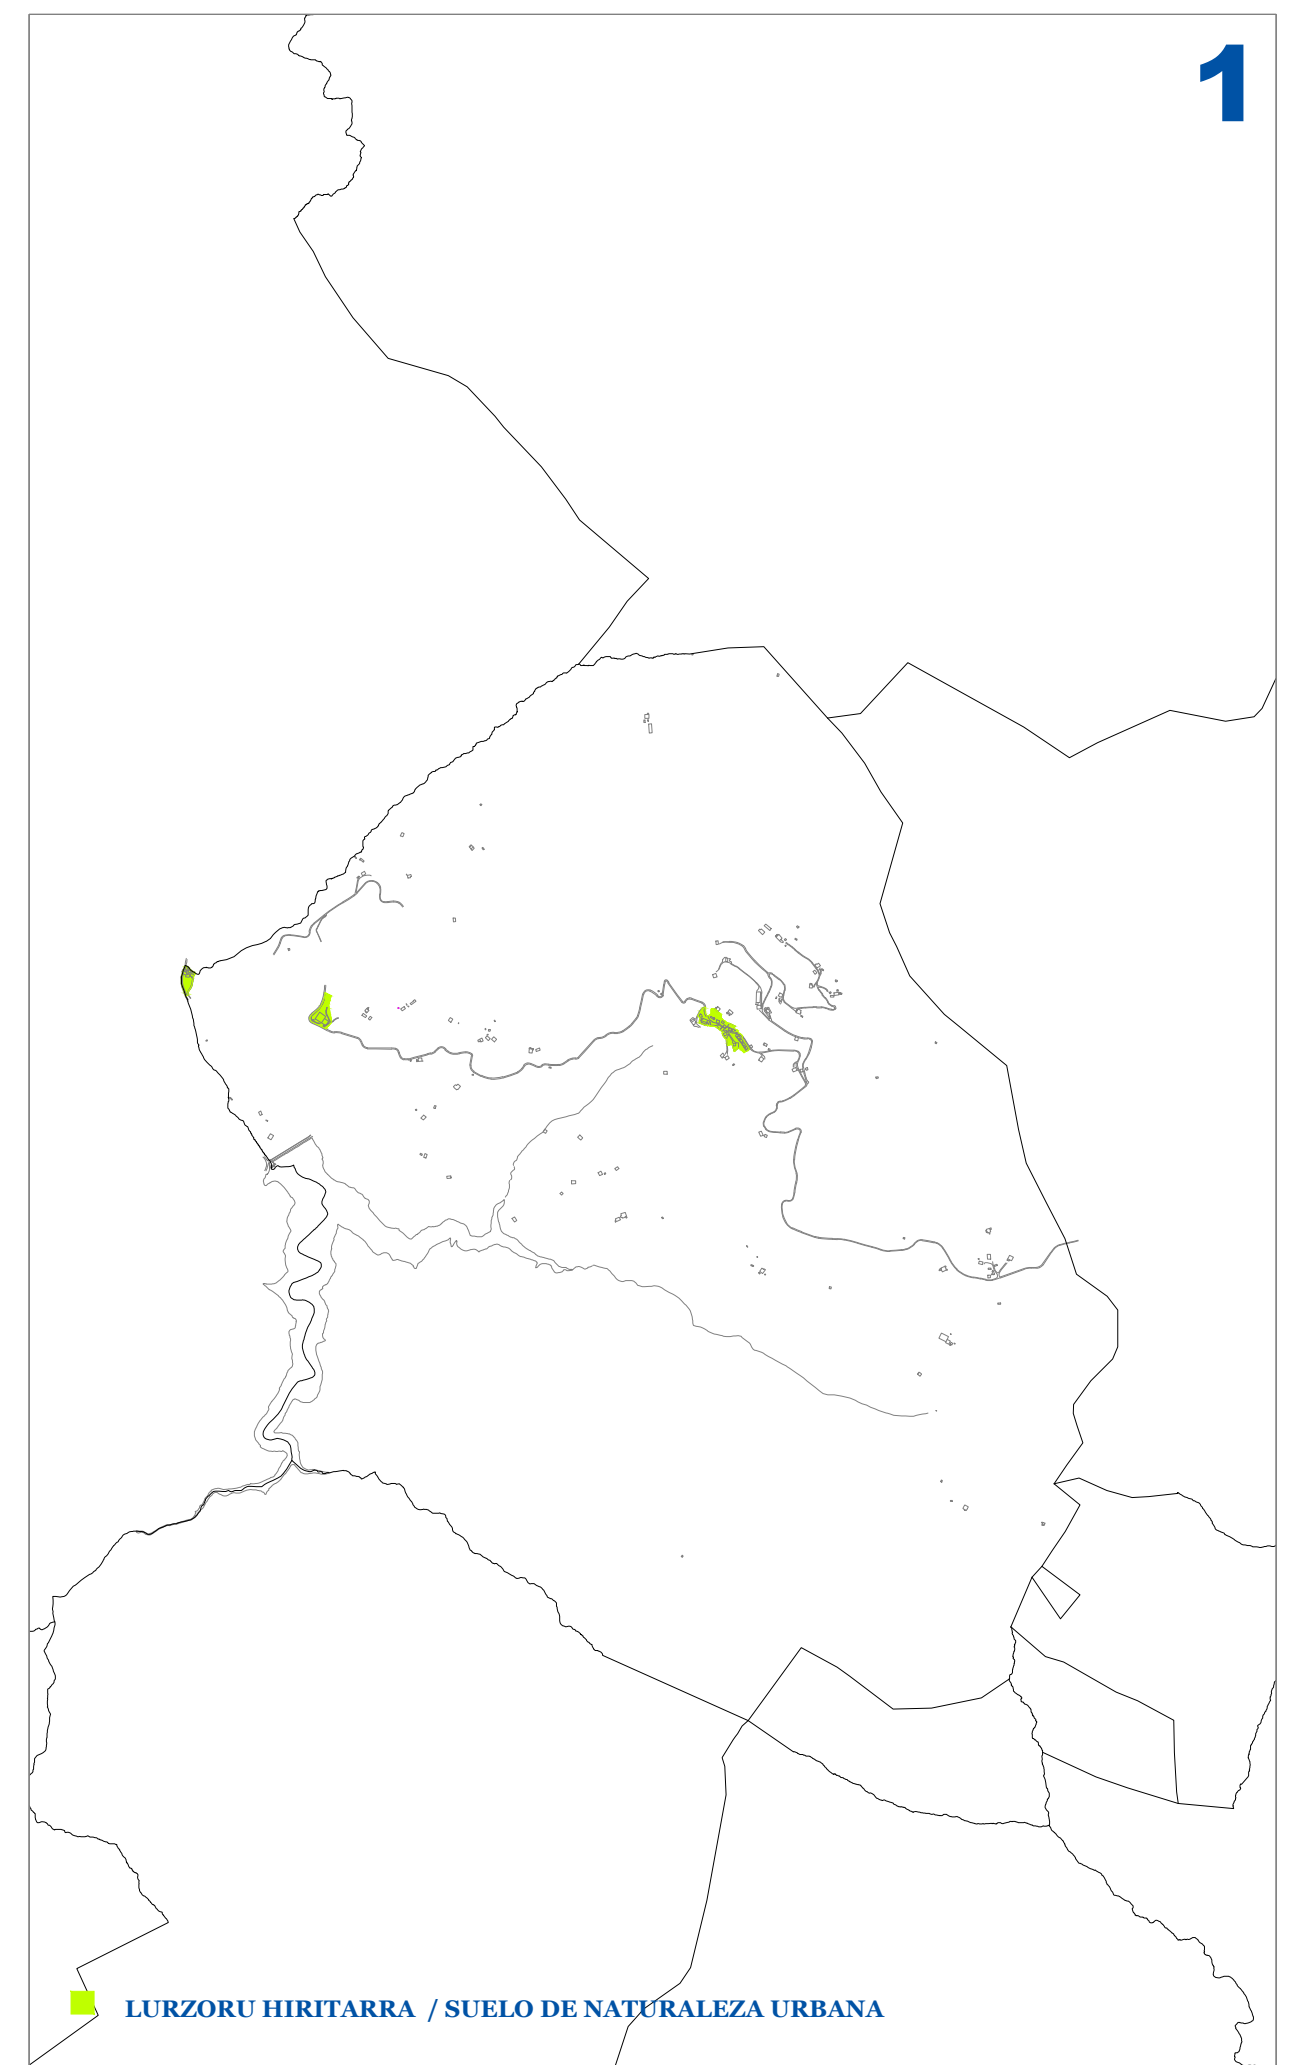

BEIZAMAKO ONDASUN HIGIEZIN HIRITARREN LURZORUREN ETA ERAIKINEN BALIO PONENTZIA

PONENCIA DE VALORES DEL SUELO Y DE LAS CONSTRUCCIONES DE LOS BIENES INMUEBLES DE NATURALEZA URBANA DE BEIZAMA

I.1 ERANSKINA ANEXO I.1

LURZORU HIRITARRA MUGATZEKO PLANOA 1/10.000 ESKALA	PLANO DE DELIMITACION DEL SUELO DE NATURALEZA URBANA ESCALA 1/10.000
---	---