


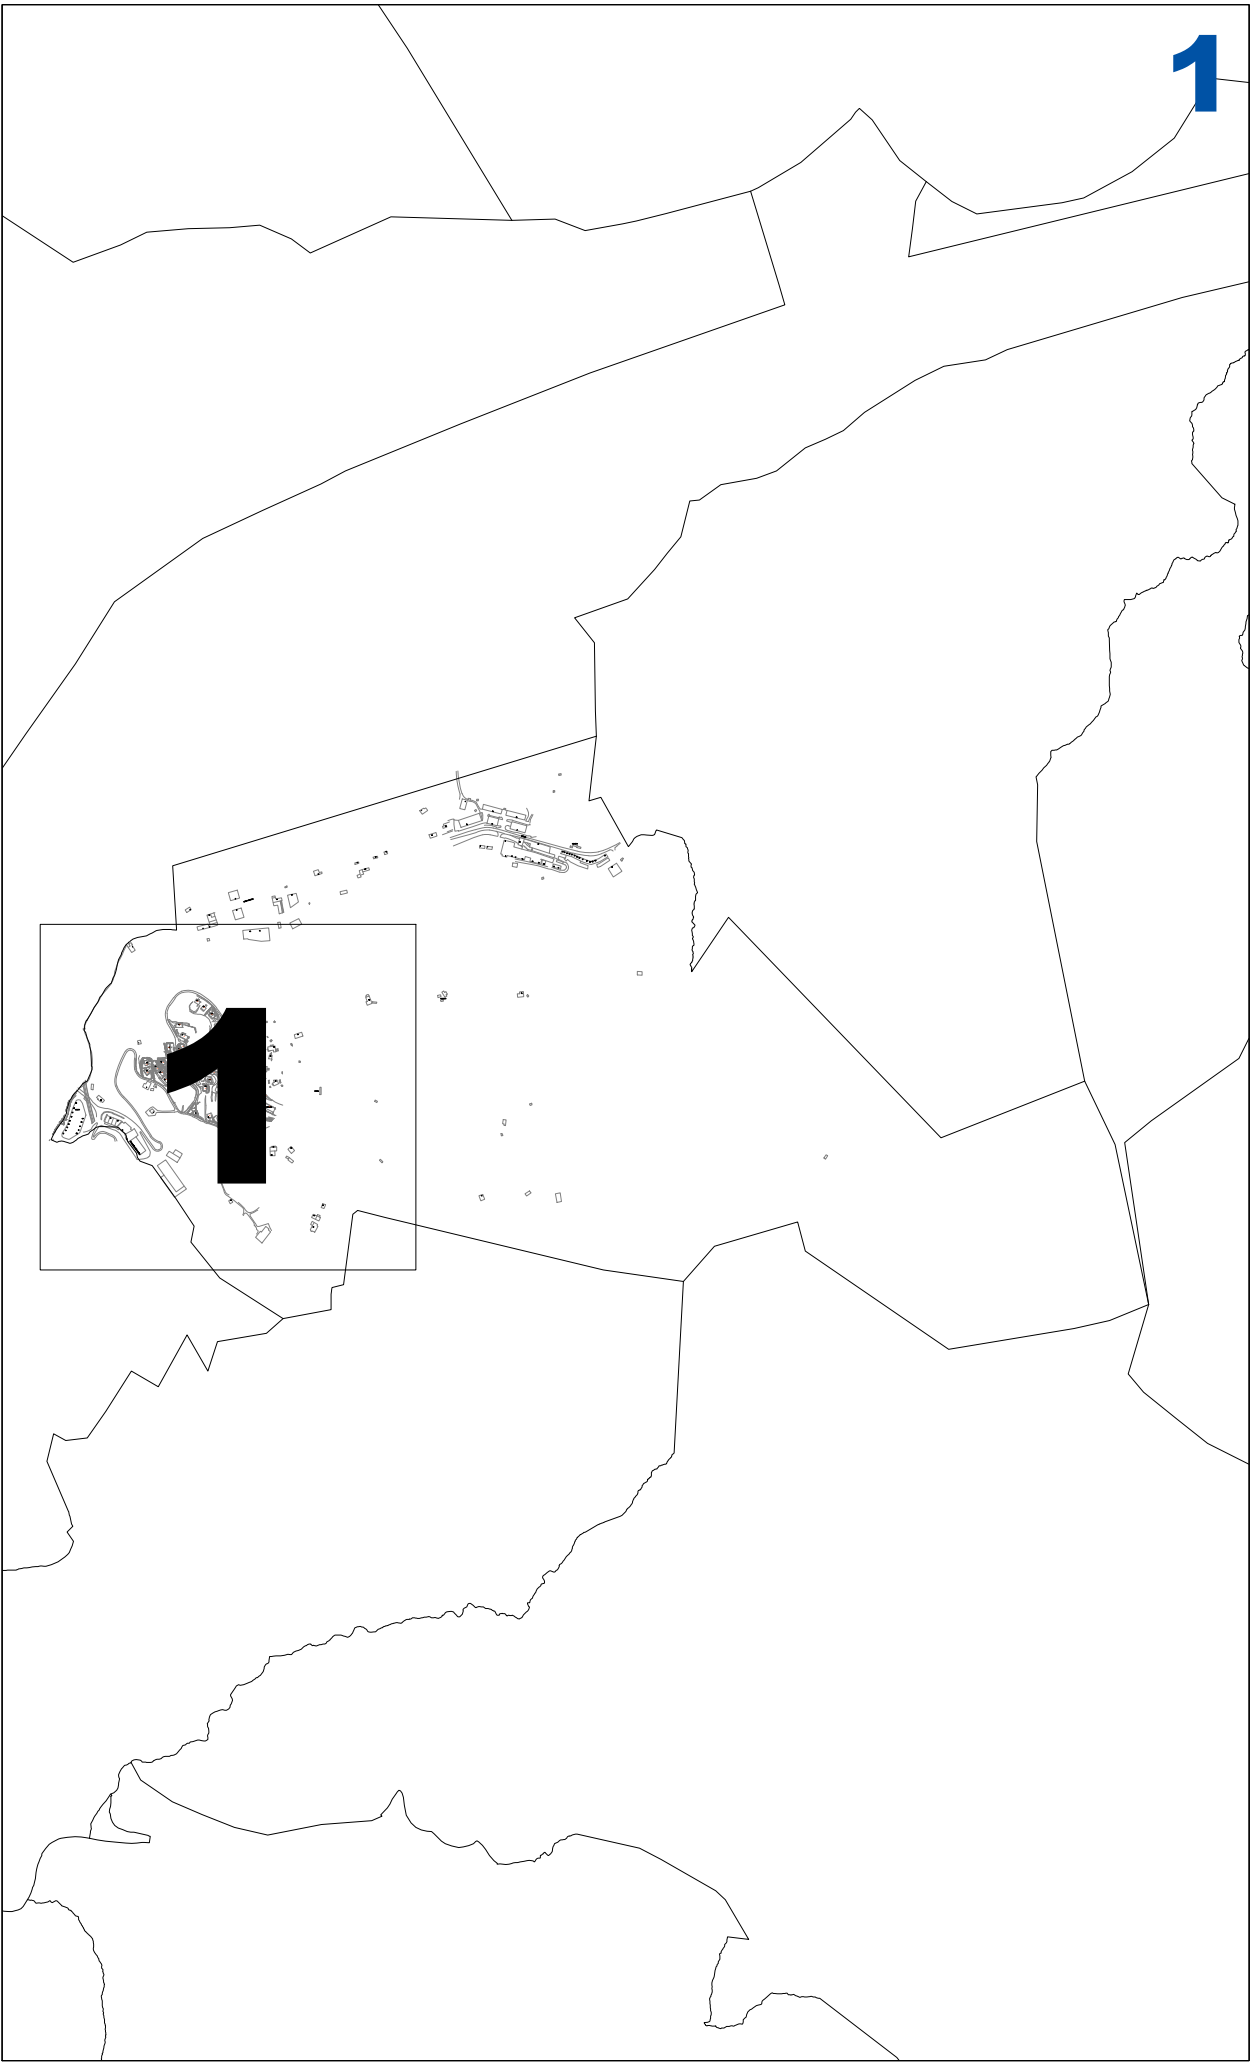

**BELAUNTZAKO
ONDASUN HIGIEZIN
HIRTARREN LURZORUREN
ETA ERAIKINEN BALIO
PONENTZIA**

**PONENCIA DE VALORES
DEL SUELO Y DE LAS
CONSTRUCCIONES DE LOS
BIENES INMUEBLES DE
NATURALEZA URBANA DE
BELAUNTZA**

III.1 ERANSKINA ANEXO III.1

**AZPIZONA KATASTRALEN
PLANOA PLANO DE
SUBZONAS CATASTRALES**

1/2.000 ESKALA ESCALA 1/2.000