


900

801

851

800

011

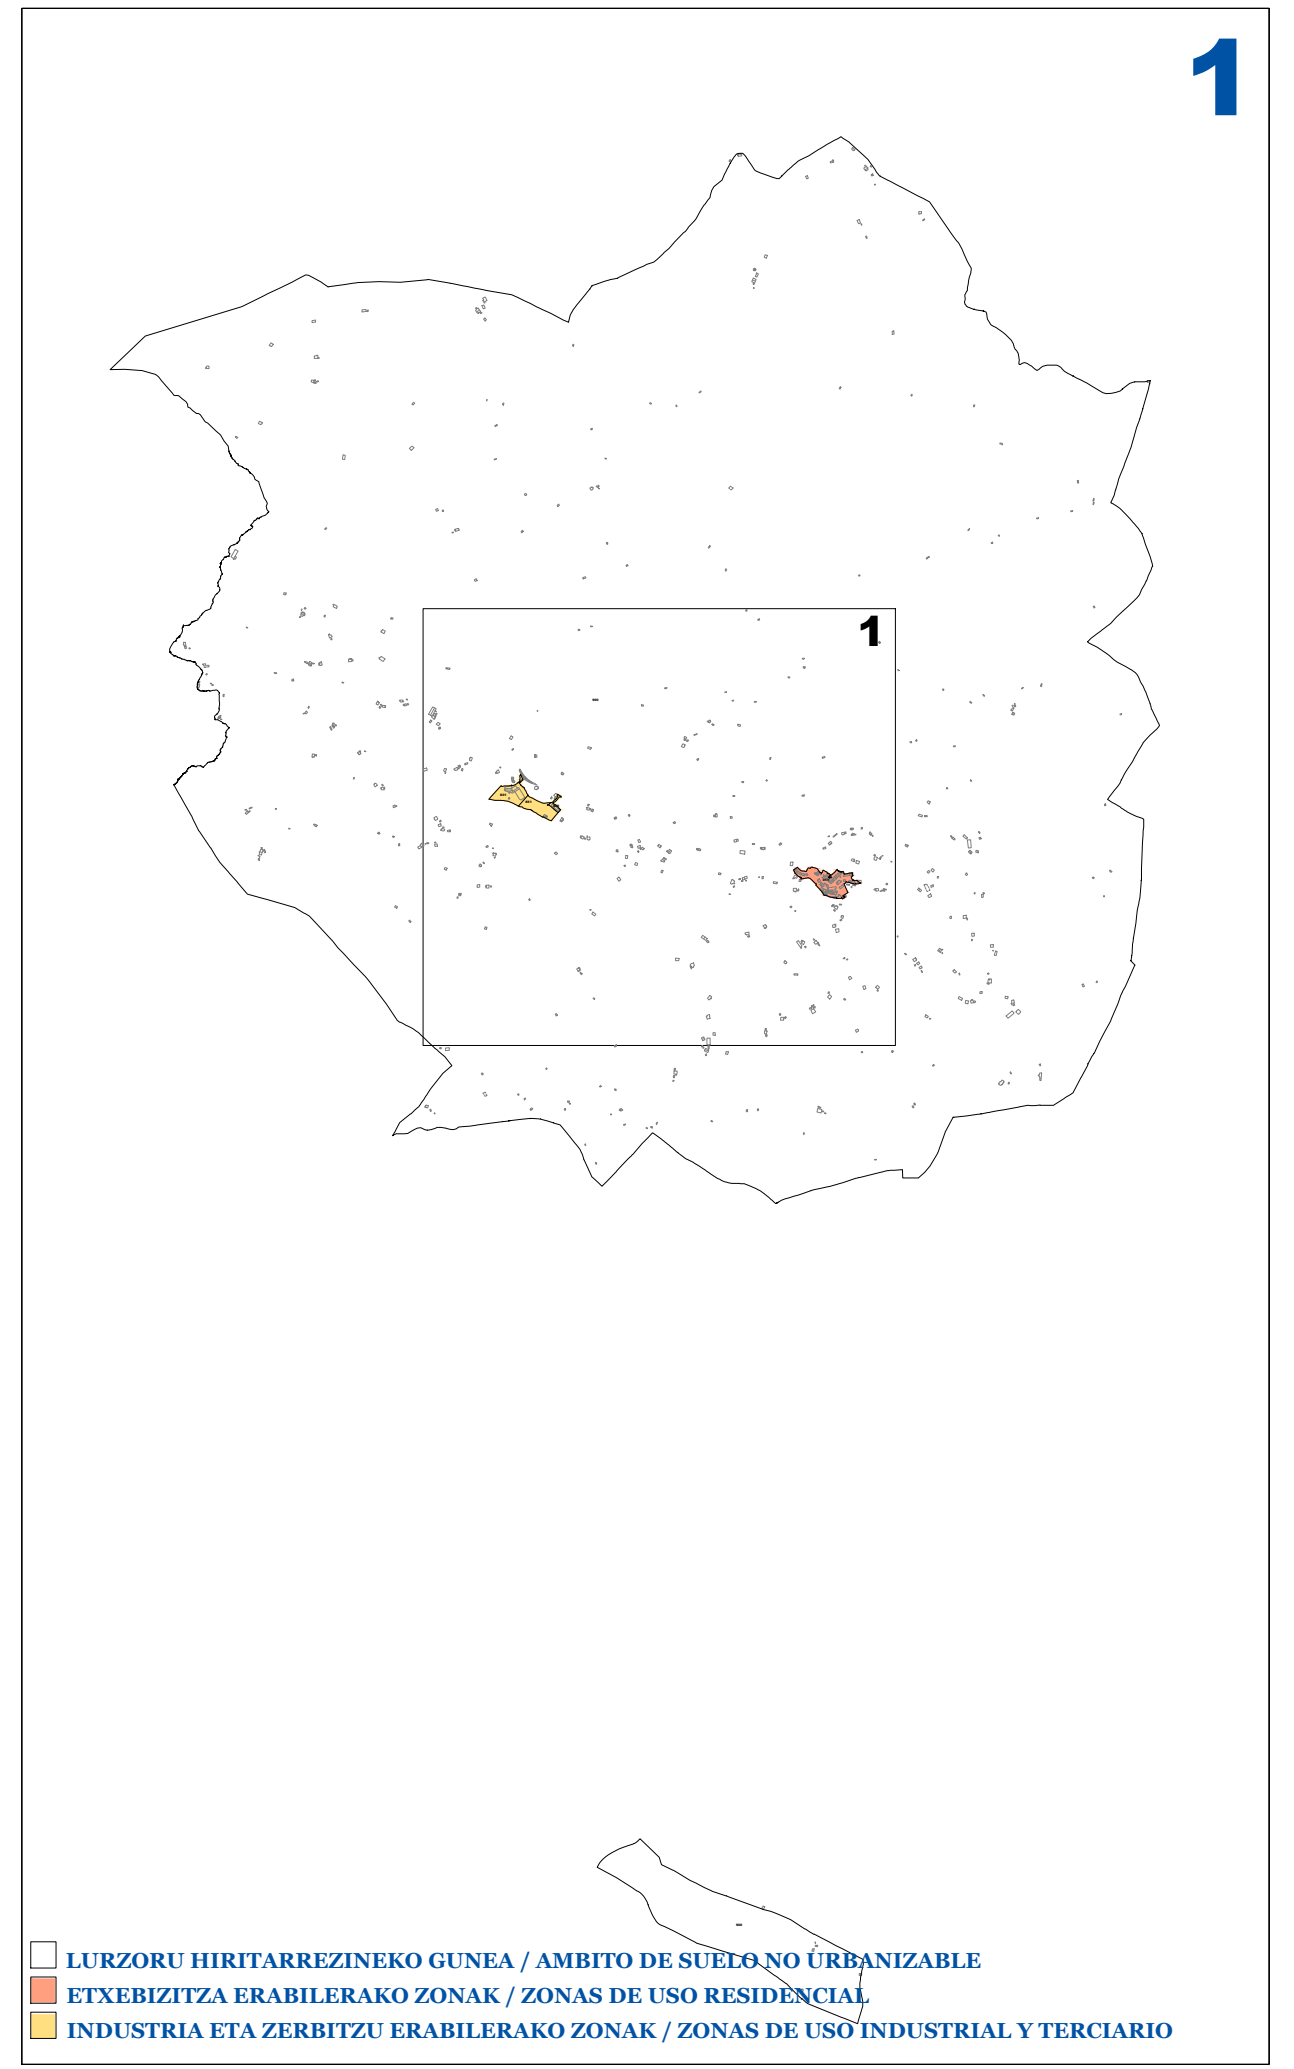

LURZORU HIRITARREZINEKO GUNEA / AMBITO DE SUELO NO URBANIZABLE
 ETXEBIZITZA ERABILERAKO ZONAK / ZONAS DE USO RESIDENCIAL
 INDUSTRIA ETA ZERBITZU ERABILERAKO ZONAK / ZONAS DE USO INDUSTRIAL Y TERCIARIO



ERREZILGO ONDASUN HIGIEZIN HIRITARREN LURZORUREN ETA ERAIKINEN BALIO PONENTZIA
PONENCIA DE VALORES DEL SUELO Y DE LAS CONSTRUCCIONES DE LOS BIENES INMUEBLES DE NATURALEZA URBANA DE ERREZIL

II.1 ERANSKINA ANEXO II.1
ZONA KATASTRALEN PLANOA PLANO DE ZONAS CATASTRALES
1/5.000 ESKALA ESCALA 1/5.000

2016