


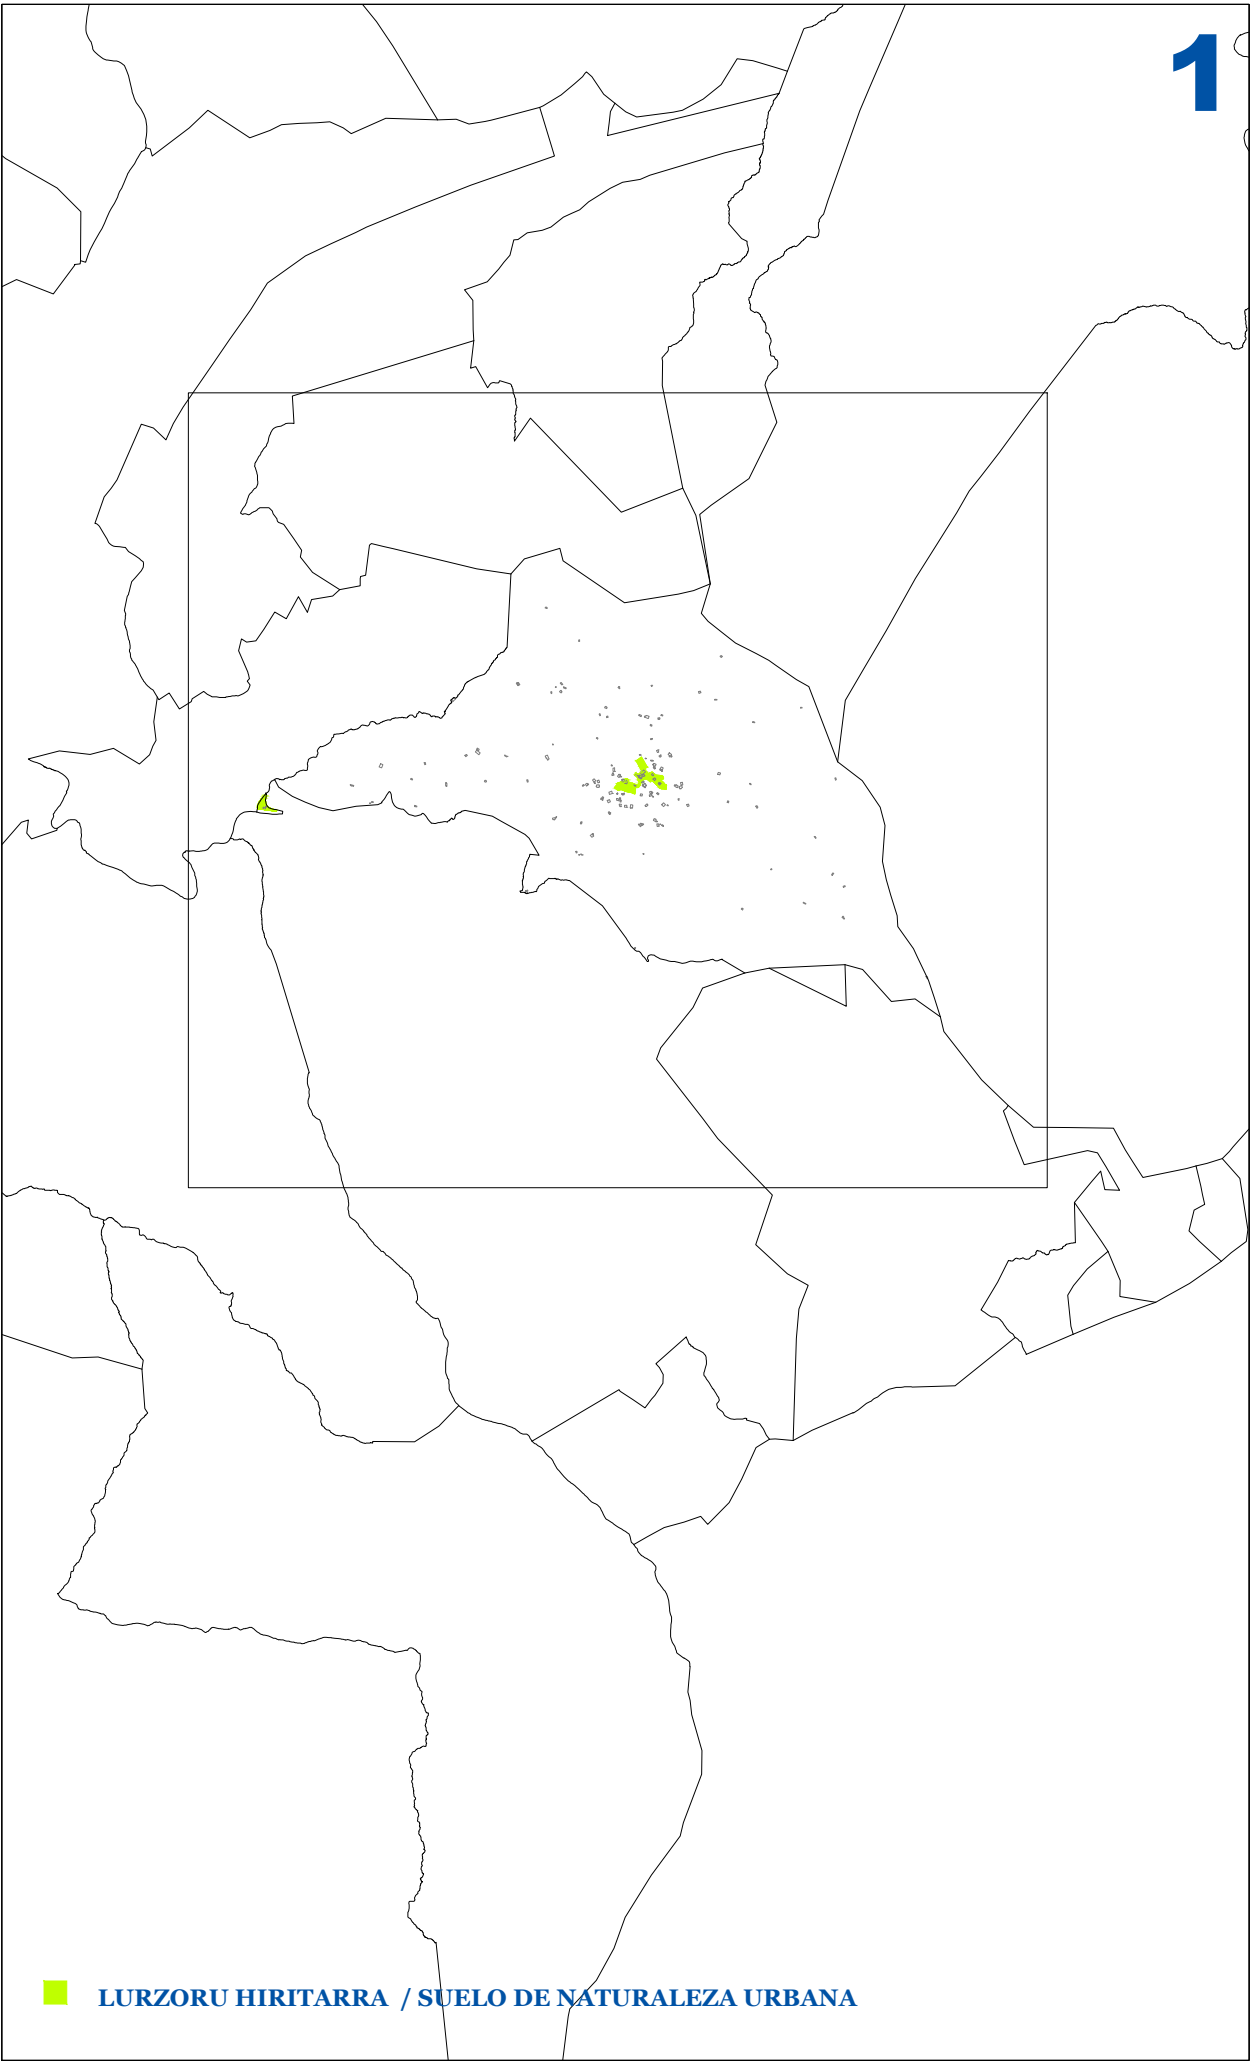

GAZTELUKO ONDASUN HIGIEZIN HIRITARREN LURZORUREN ETA ERAIKINEN BALIO PONENTZIA

PONENCIA DE VALORES DEL SUELO Y DE LAS CONSTRUCCIONES DE LOS BIENES INMUEBLES DE NATURALEZA URBANA DE GAZTELU

I.1 ERANSKINA ANEXO I.1

LURZORU HIRITARRA MUGATZEKO PLANOA

1/10.000 ESKALA

PLANO DE DELIMITACION DEL SUELO DE NATURALEZA URBANA

ESCALA 1/10.000