
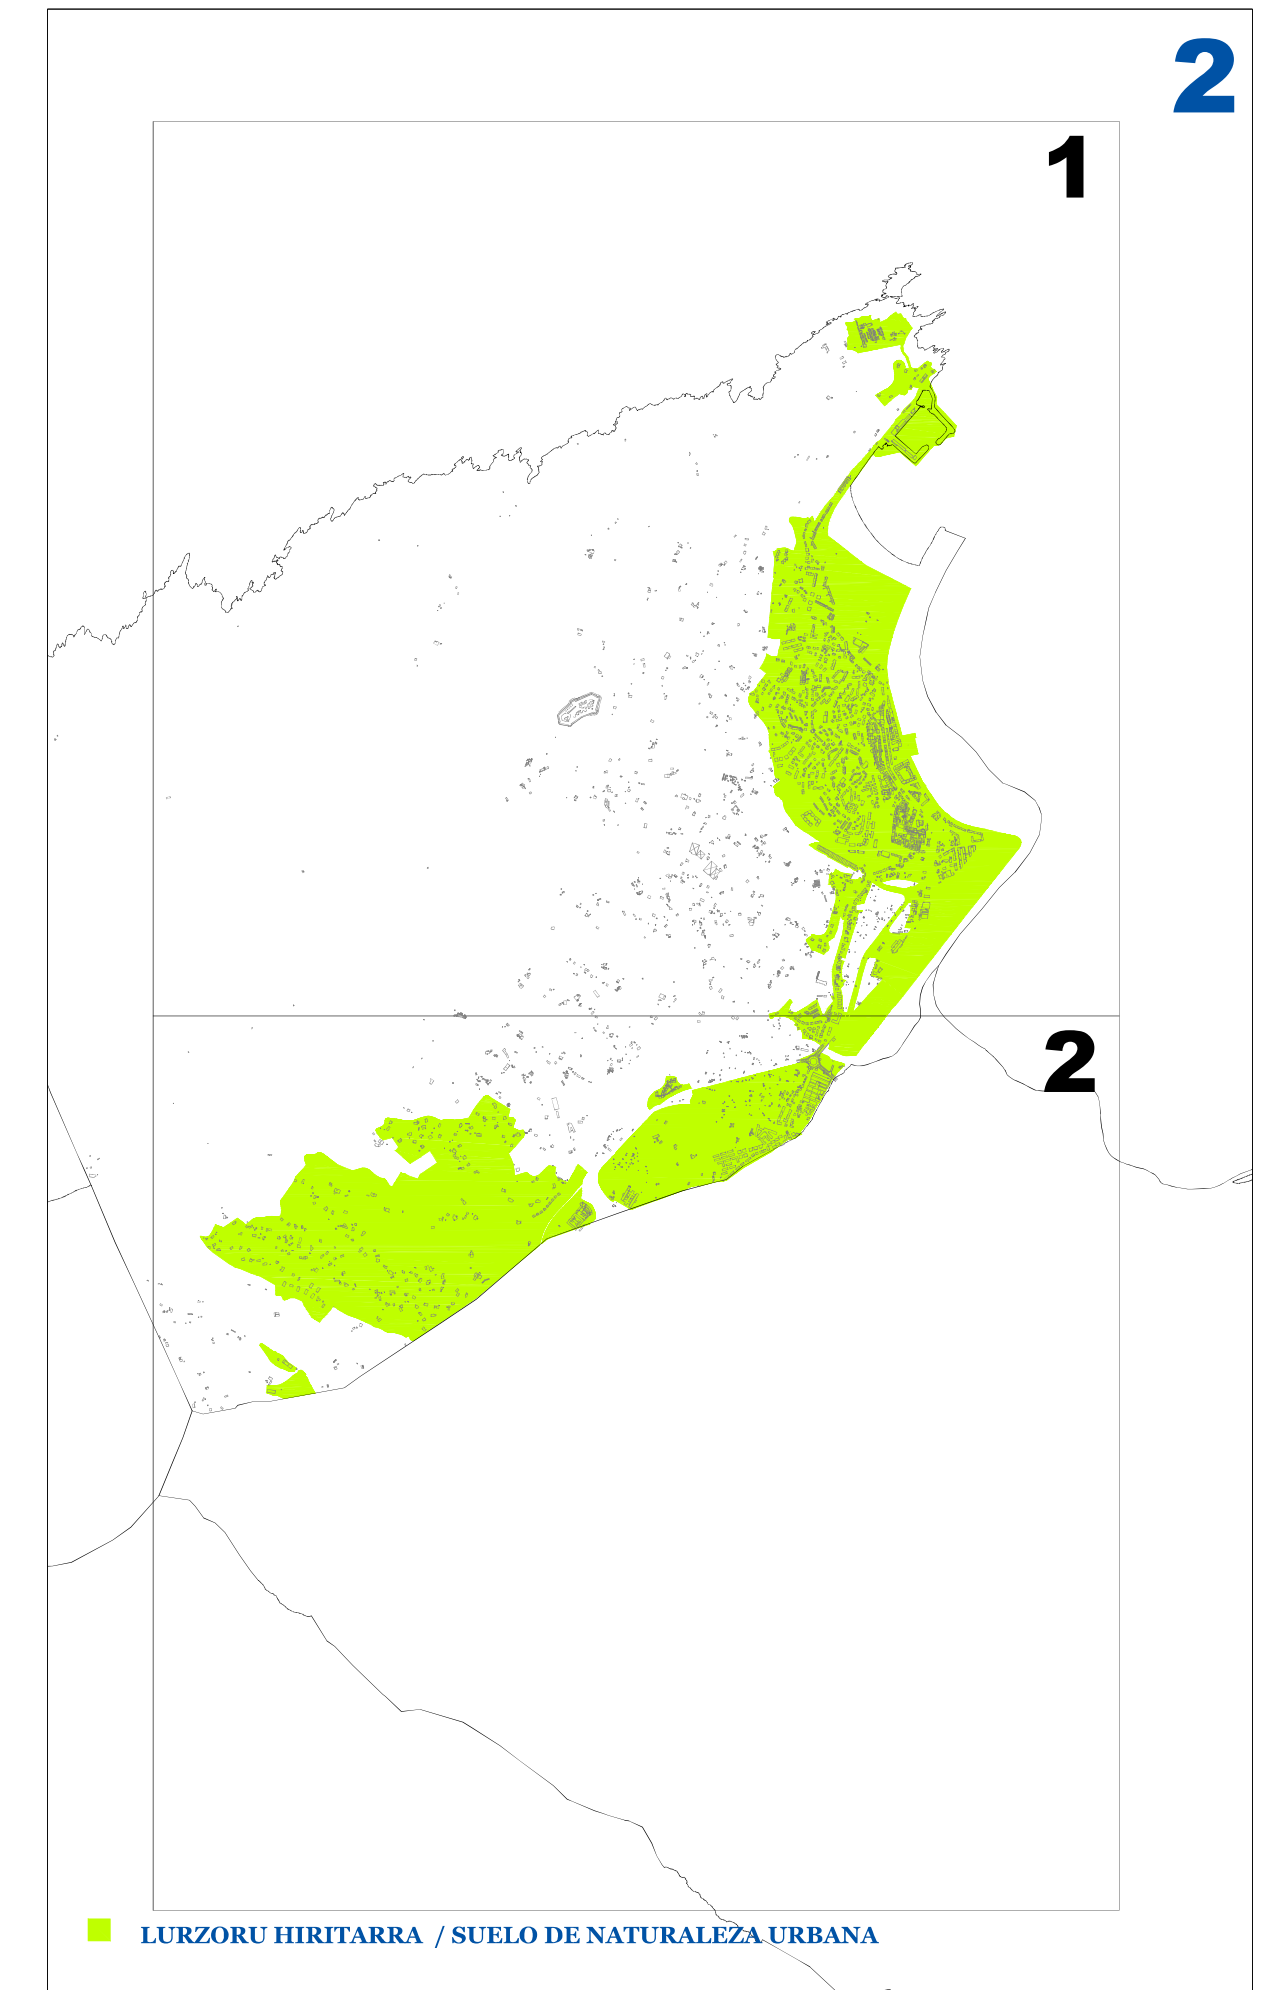


HONDARRIBIAKO ONDASUN HIGIEZIN HIRITARREN LURZORUREN ETA ERAIKINEN BALIO PONENTZIA **PONENCIA DE VALORES DEL SUELO Y DE LAS CONSTRUCCIONES DE LOS BIENES INMUEBLES DE NATURALEZA URBANA DE HONDARRIBIA**

I.1 ERANSKINA ANEXO I.1

LURZORU HIRITARRA MUGATZEKO PLANOA **PLANO DE DELIMITACION DEL SUELO DE NATURALEZA URBANA**
1/10.000 ESKALA **ESCALA 1/10.000**

2016

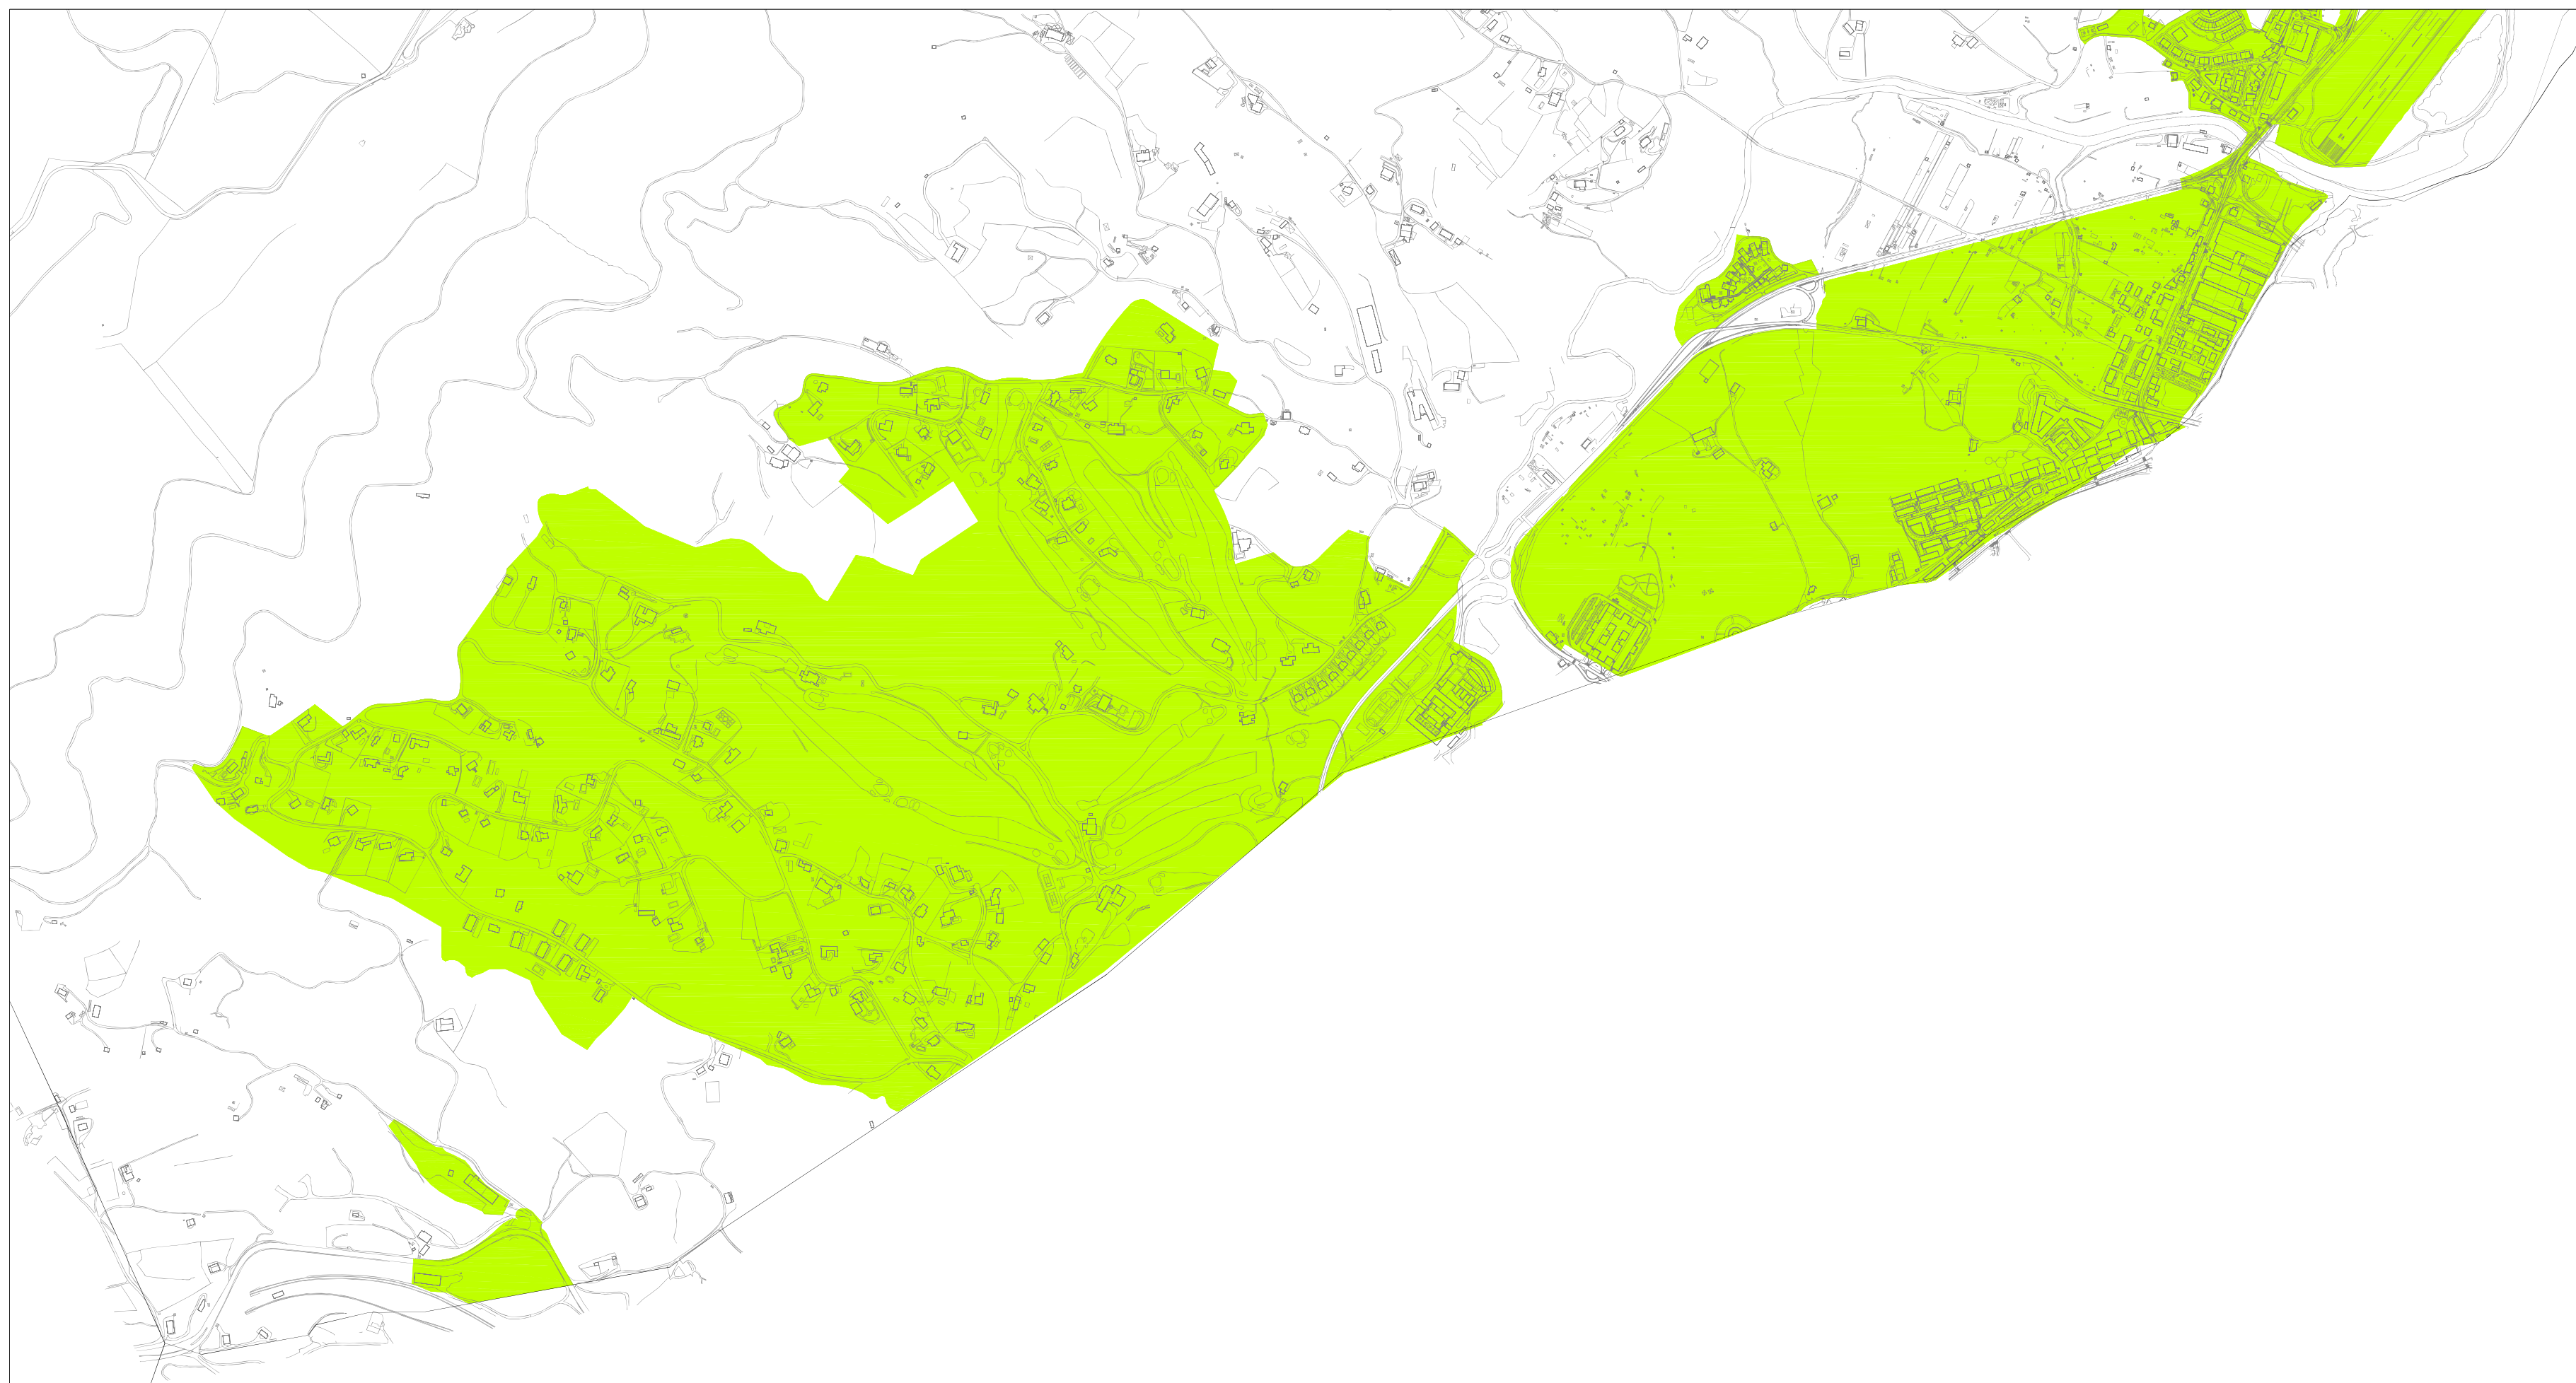

■ LURZORU HIRITARRA / SUELO DE NATURALEZA URBANA



HONDARRIBIAKO ONDASUN HIGIEZIN HIRITARREN LURZORUREN ETA ERAIKINEN BALIO PONENTZIA **PONENCIA DE VALORES DEL SUELO Y DE LAS CONSTRUCCIONES DE LOS BIENES INMUEBLES DE NATURALEZA URBANA DE HONDARRIBIA**

I.2 ERANSKINA ANEXO I.2

LURZORU HIRITARRA MUGATZEKO PLANOA **PLANO DE DELIMITACION DEL SUELO DE NATURALEZA URBANA**
1/10.000 ESKALA **ESCALA 1/10.000**

2016