



■ LURZORU HIRITARREZINEKO GUNEA / AMBITO DE SUELO NO URANIZABLE
■ ETXEBIZITZA ERABILERA ZONAK / ZONAS DE USO RESIDENCIAL
■ INDUSTRIA ETA ZERBITZU ERABILERA ZONAK / ZONAS DE USO INDUSTRIAL Y TERCIARIO

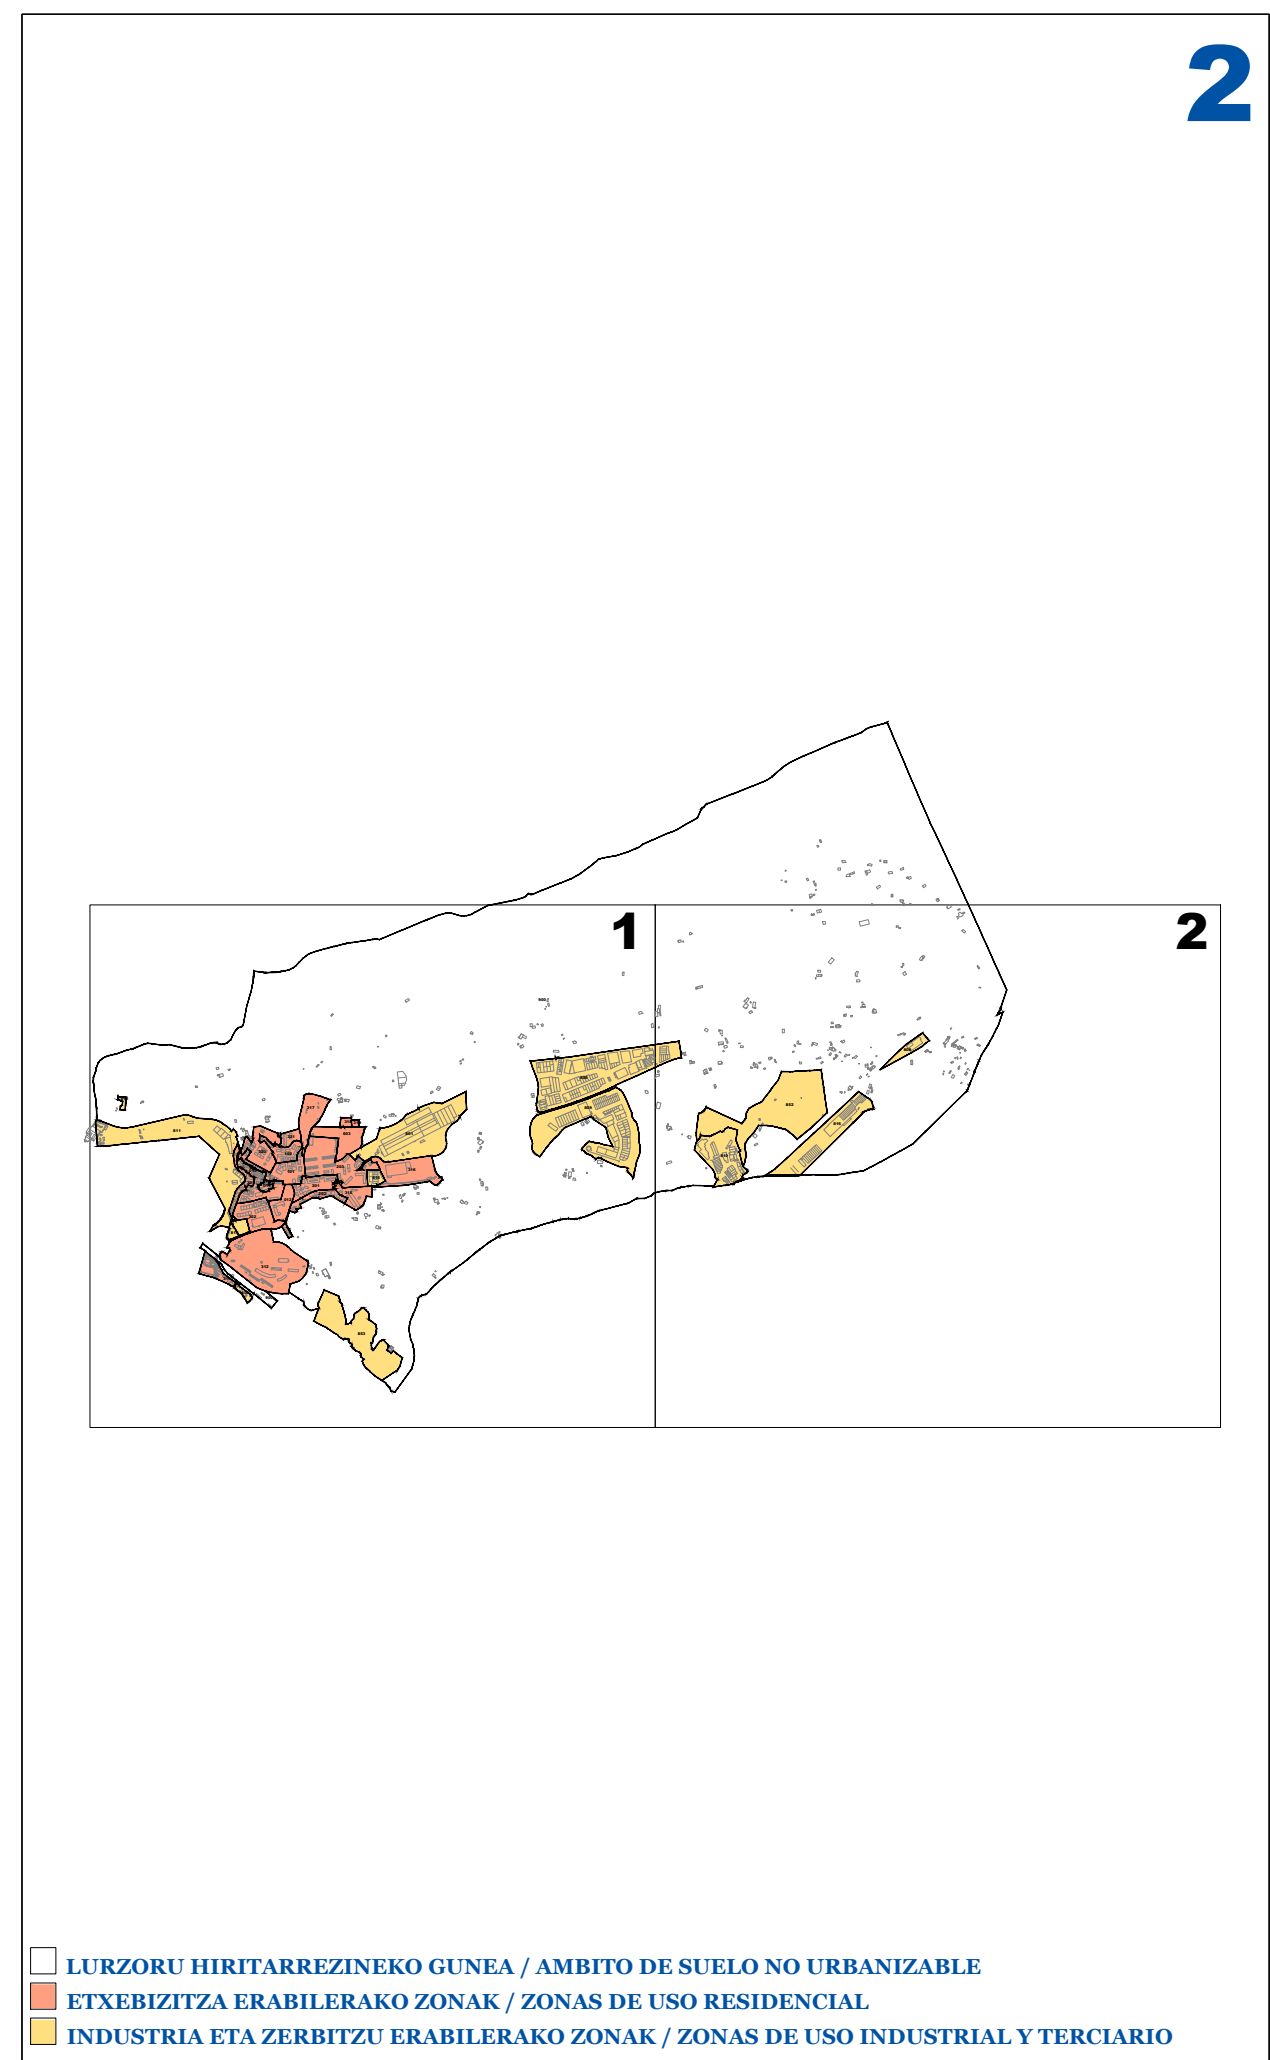

LEZOKO ONDASUN HIGIEZIN HIRITARREN LURZORUREN ETA ERAIKINEN BALIO PONENTZIA
PONENCIA DE VALORES DEL SUELO Y DE LAS CONSTRUCCIONES DE LOS BIENES INMUEBLES DE NATURALEZA URBANA DE LEZO

II.1 ERANSKINA ANEXO II.1
ZONA KATASTRALEN PLANOA PLANO DE ZONAS CATASTRALES
1/5.000 ESKALA ESCALA 1/5.000

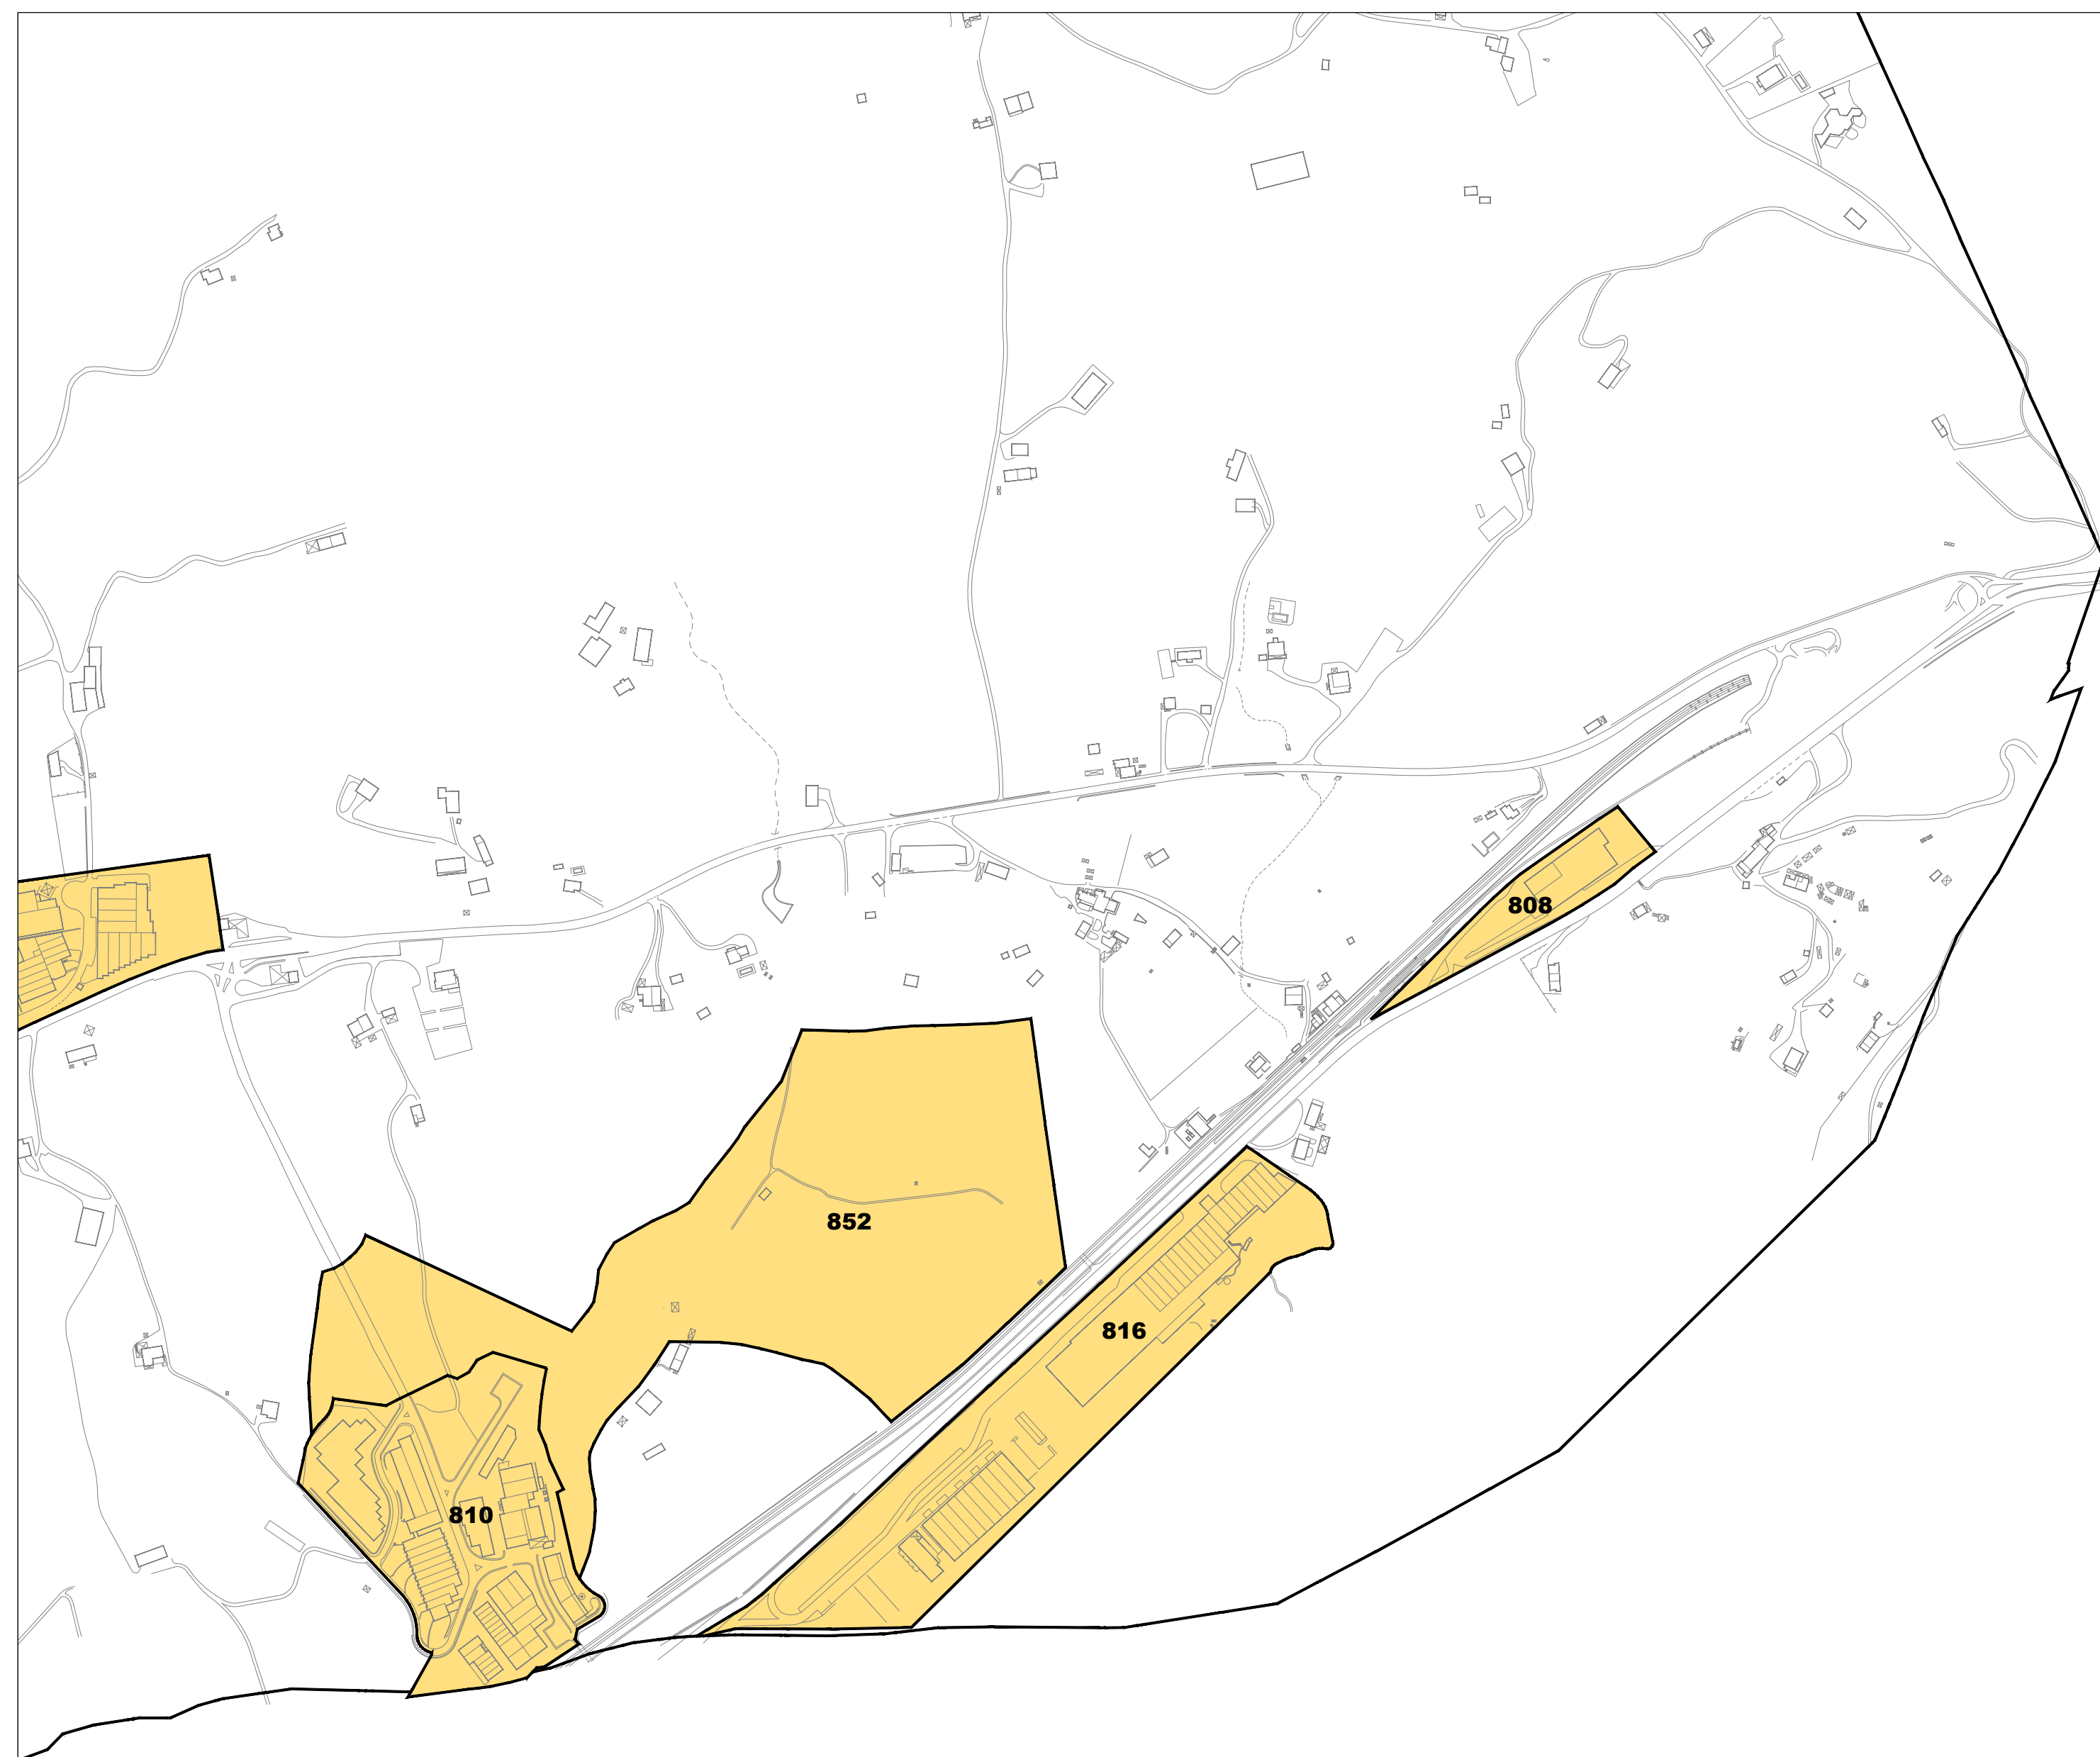

LEZOKO ONDASUN HIGIEZIN HIRITARREN LURZORUREN ETA ERAIKINEN BALIO PONENTZIA

PONENCIA DE VALORES DEL SUELO Y DE LAS CONSTRUCCIONES DE LOS BIENES INMUEBLES DE NATURALEZA URBANA DE LEZO

II.2 ERANSKINA ANEXO II.2
ZONA KATASTRALEN PLANOA PLANO DE ZONAS CATASTRALES
1/5.000 ESKALA ESCALA 1/5.000