


**OÑATIKO ONDASUN HIGIEZIN HIRITARREN LURZORUREN ETA ERAIKINEN BALIO PONENTZIA**

**PONENCIA DE VALORES DEL SUELO Y DE LAS CONSTRUCCIONES DE LOS BIENES INMUEBLES DE NATURALEZA URBANA DE OÑATI**

**III.1 ERANSKINA ANEXO III.1**  
**AZPIZONA KATASTRALEN PLANOA PLANO DE SUBZONAS CATASTRALES**  
**1/2.000 ESKALA ESCALA 1/2.000**



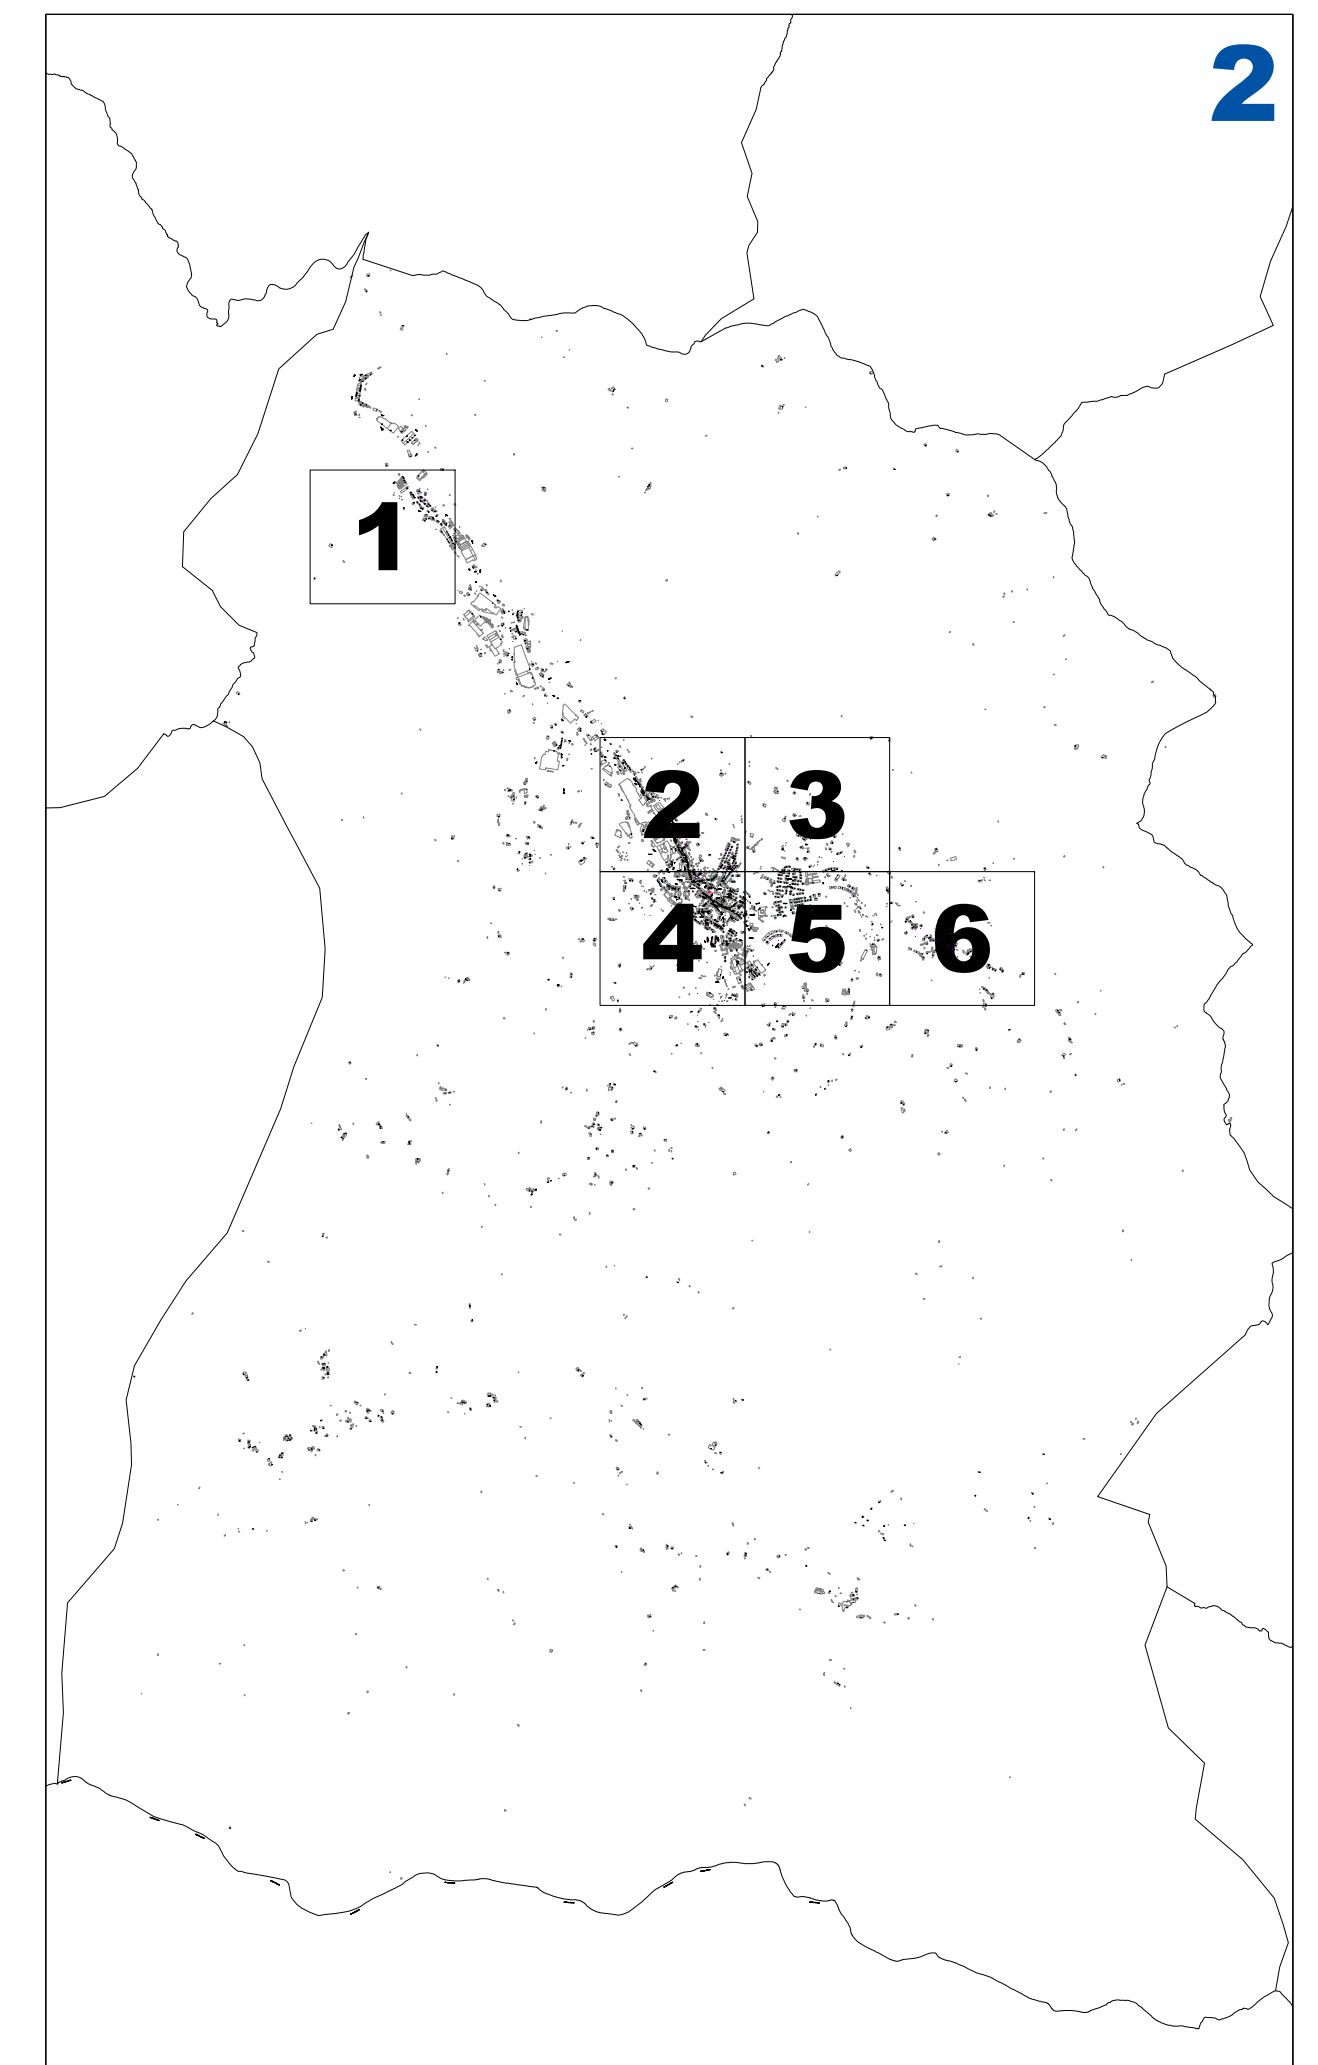


**OÑATIKO ONDASUN HIGIEZIN HIRITARREN LURZORUREN ETA ERAIKINEN BALIO PONENTZIA**  
**PONENCIA DE VALORES DEL SUELO Y DE LAS CONSTRUCCIONES DE LOS BIENES INMUEBLES DE NATURALEZA URBANA DE OÑATI**

**III.2 ERANSKINA ANEXO III.2**

**AZPIZONA KATASTRALAREN PLANOA PLANO DE SUBZONAS CATASTRALES**  
**1/2.000 ESKALA ESCALA 1/2.000**

2016



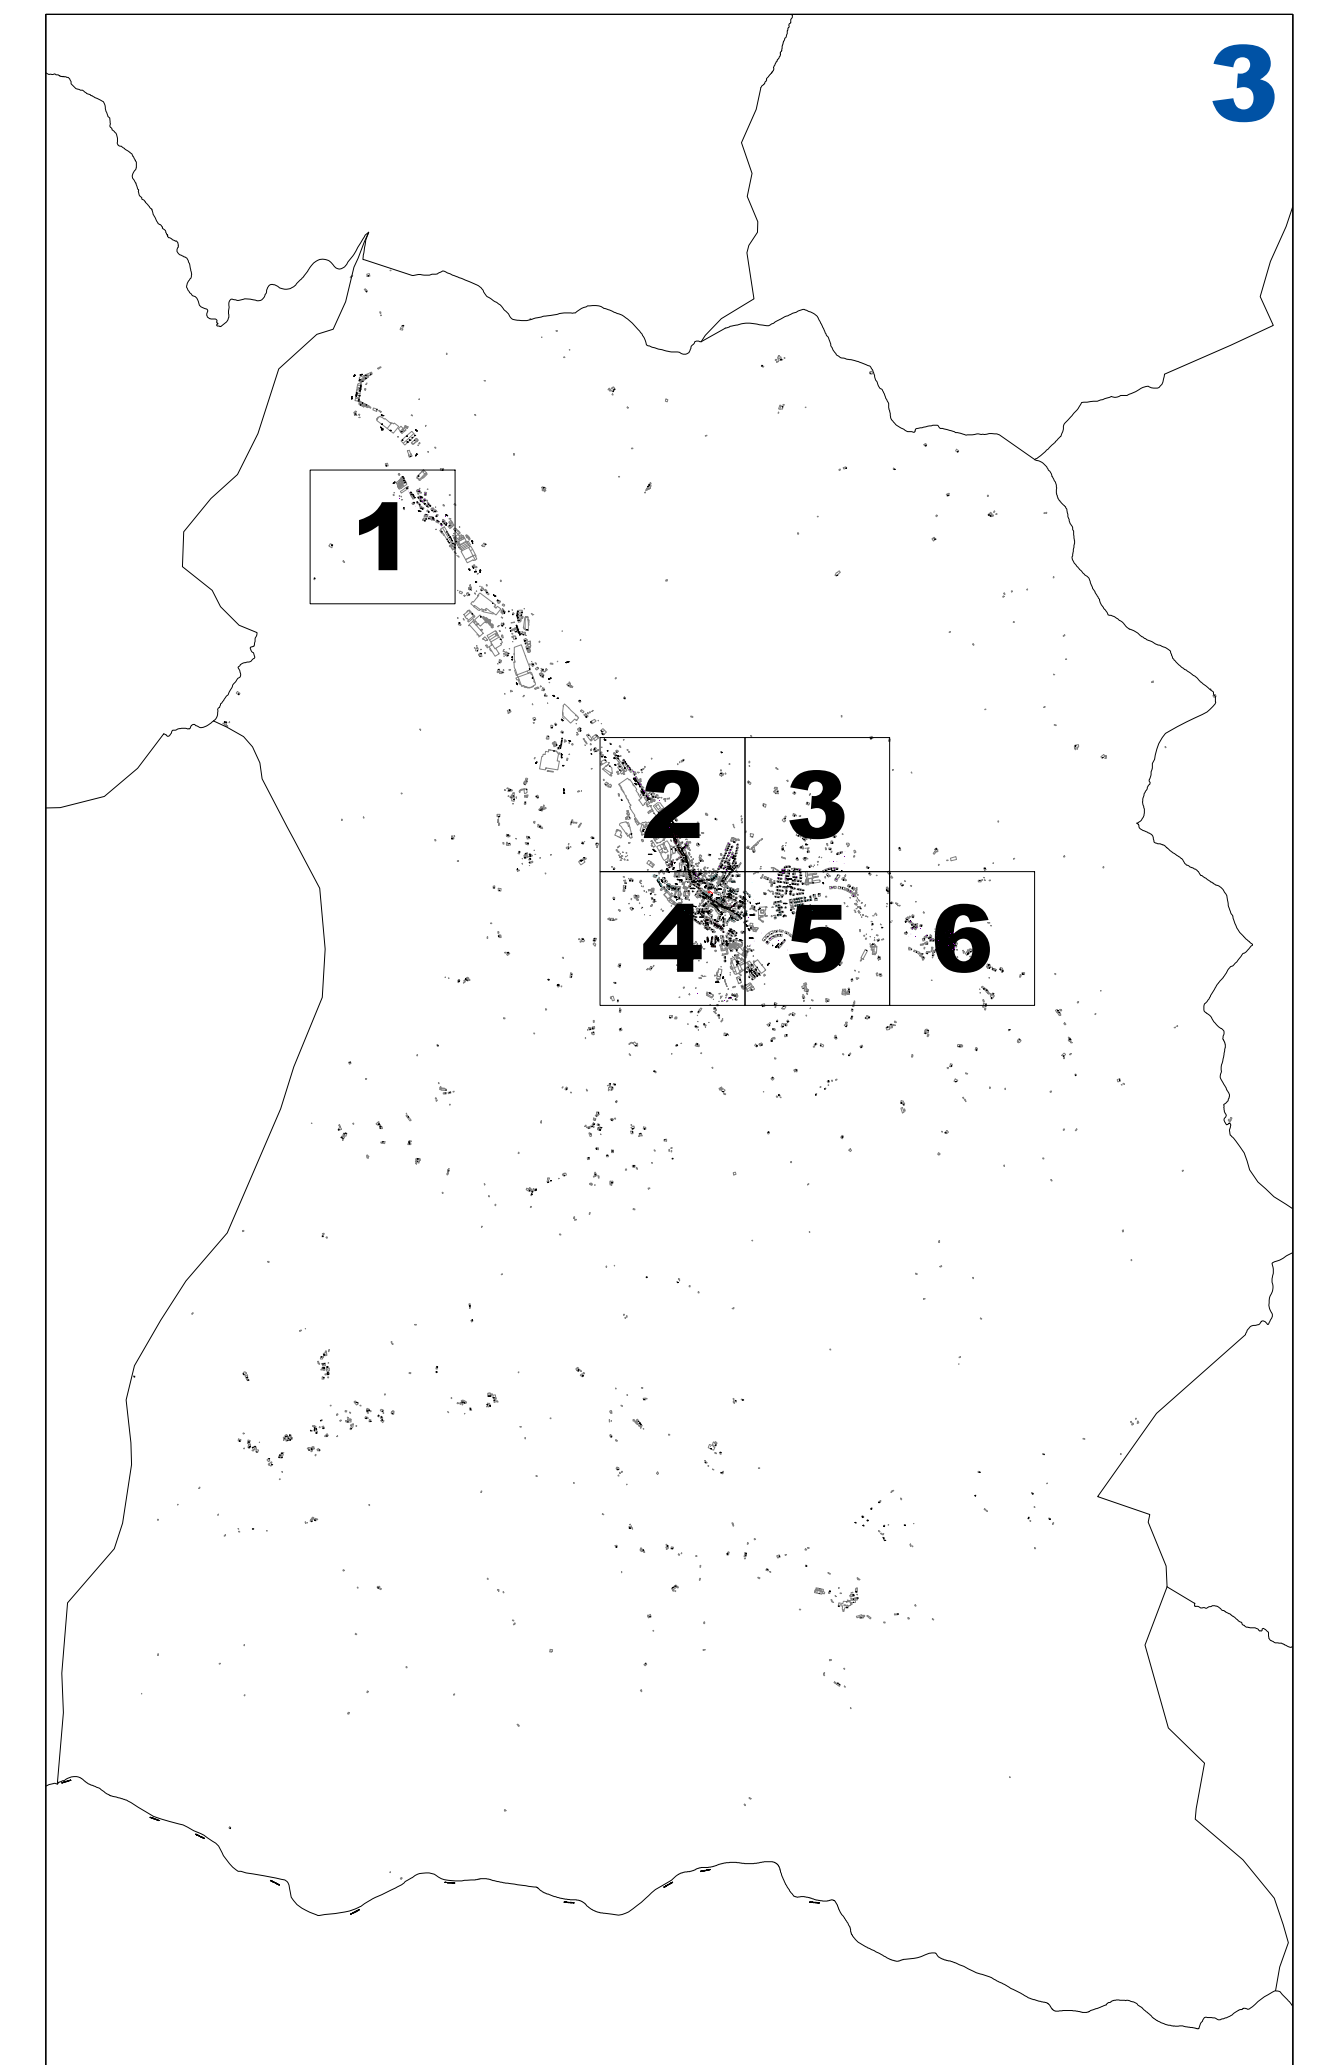

**OÑATIKO ONDASUN HIGIEZIN HIRITARREN LURZORUREN ETA ERAIKINEN BALIO PONENTZIA**


**PONENCIA DE VALORES DEL SUELO Y DE LAS CONSTRUCCIONES DE LOS BIENES INMUEBLES DE NATURALEZA URBANA DE OÑATI**

**III.3 ERANSKINA ANEXO III.3**

**AZPIZONA KATASTRALEN PLANOA PLANO DE SUBZONAS CATASTRALES**  
**1/2.000 ESKALA ESCALA 1/2.000**

2016



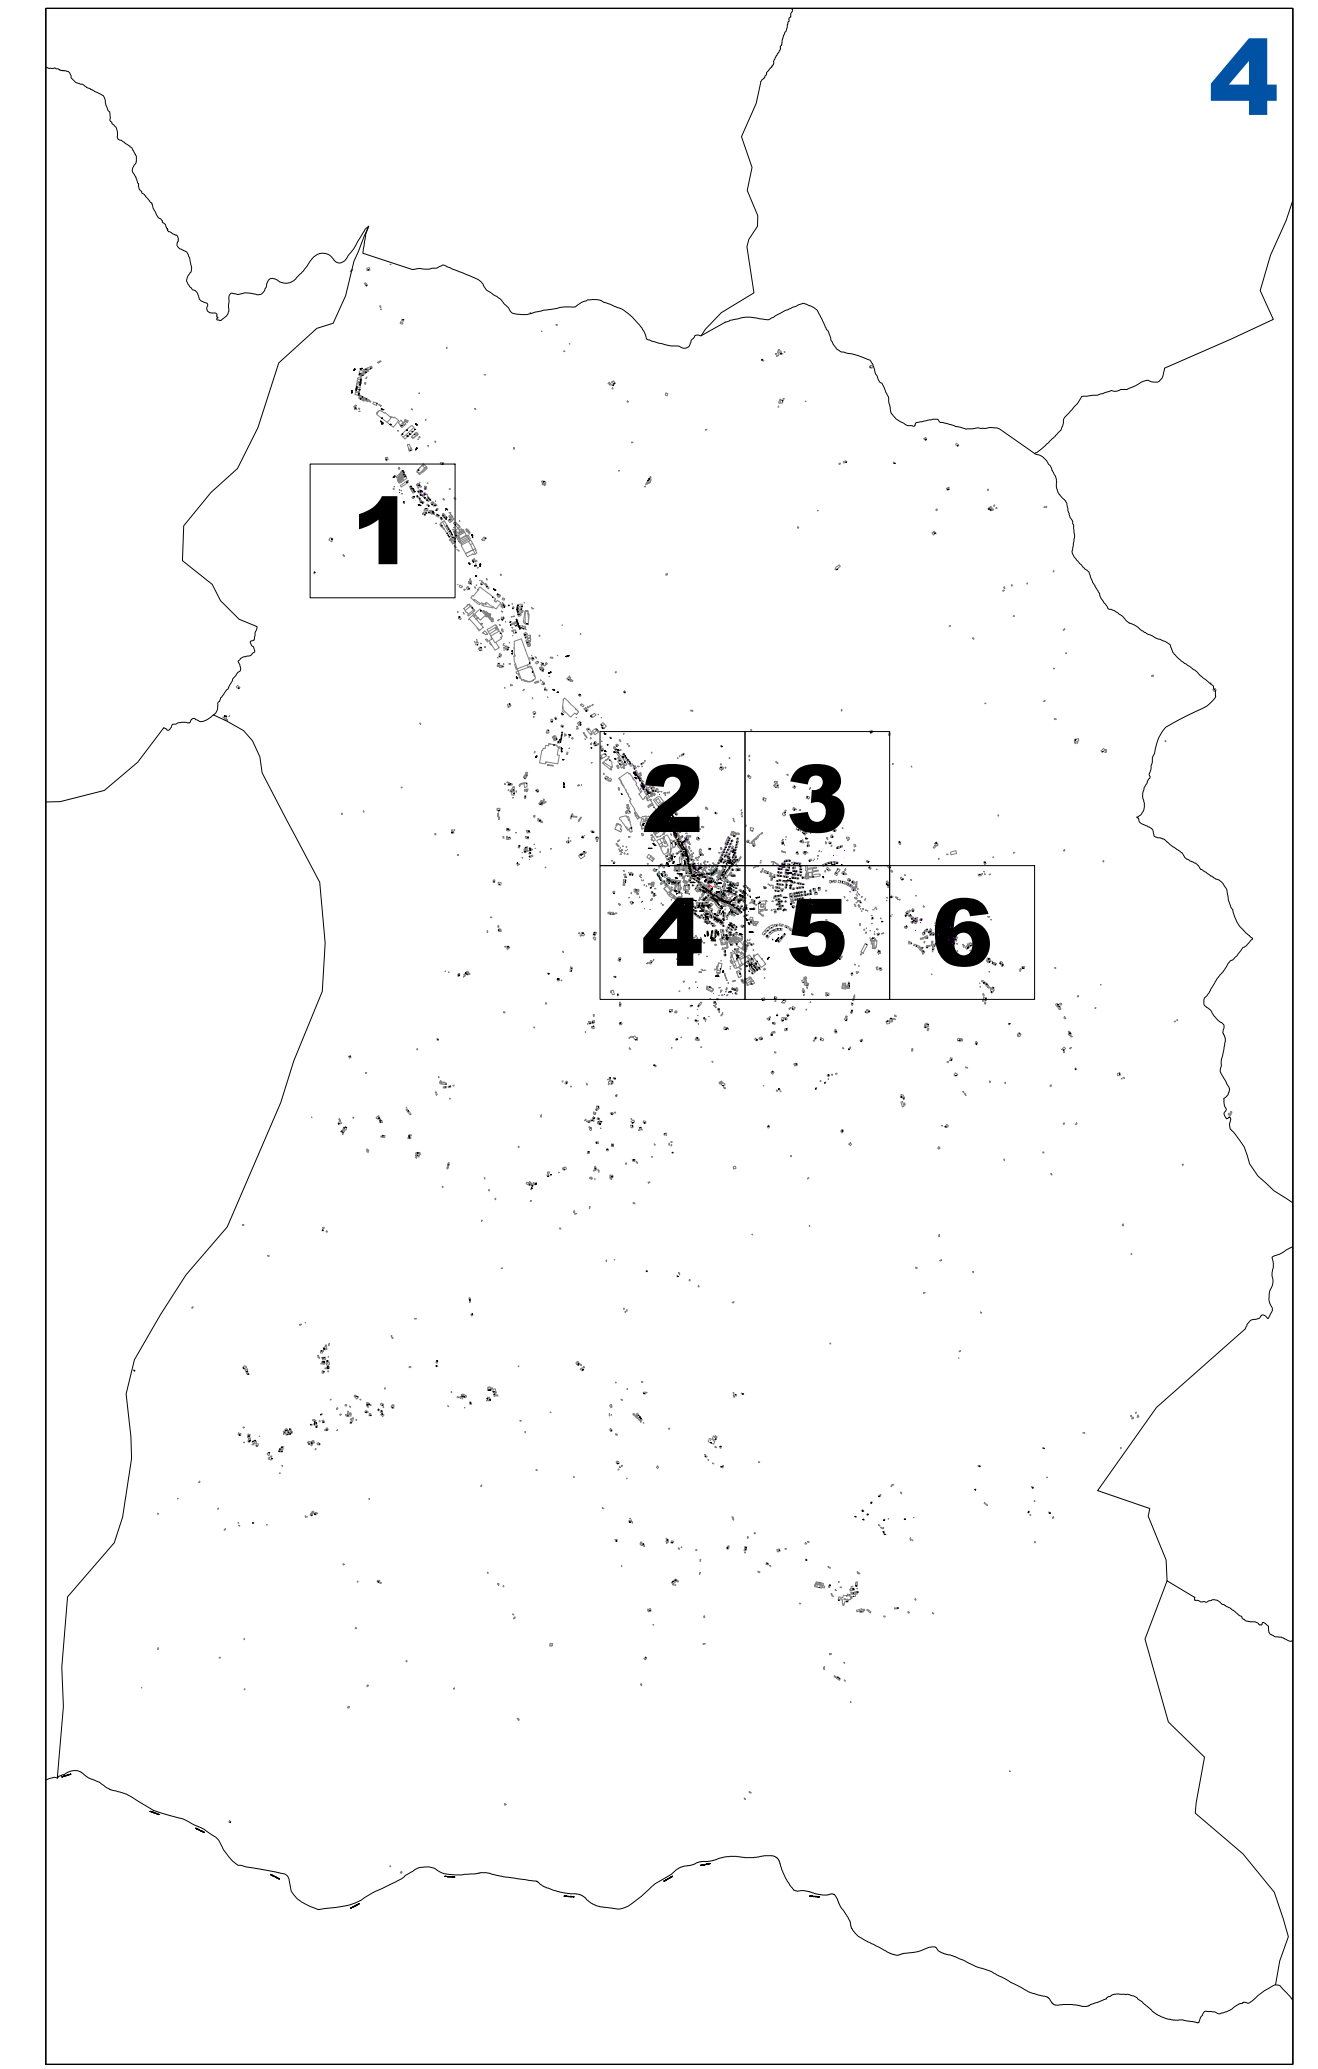

**OÑATIKO ONDASUN HIGIEZIN HIRITARREN LURZORUREN ETA ERAIKINEN BALIO PONENTZIA**


**PONENCIA DE VALORES DEL SUELO Y DE LAS CONSTRUCCIONES DE LOS BIENES INMUEBLES DE NATURALEZA URBANA DE OÑATI**

**III.4 ERANSKINA ANEXO III.4**

**AZPIZONA KATASTRALEN PLANOA PLANO DE SUBZONAS CATASTRALES**  
**1/2.000 ESKALA ESCALA 1/2.000**

2016



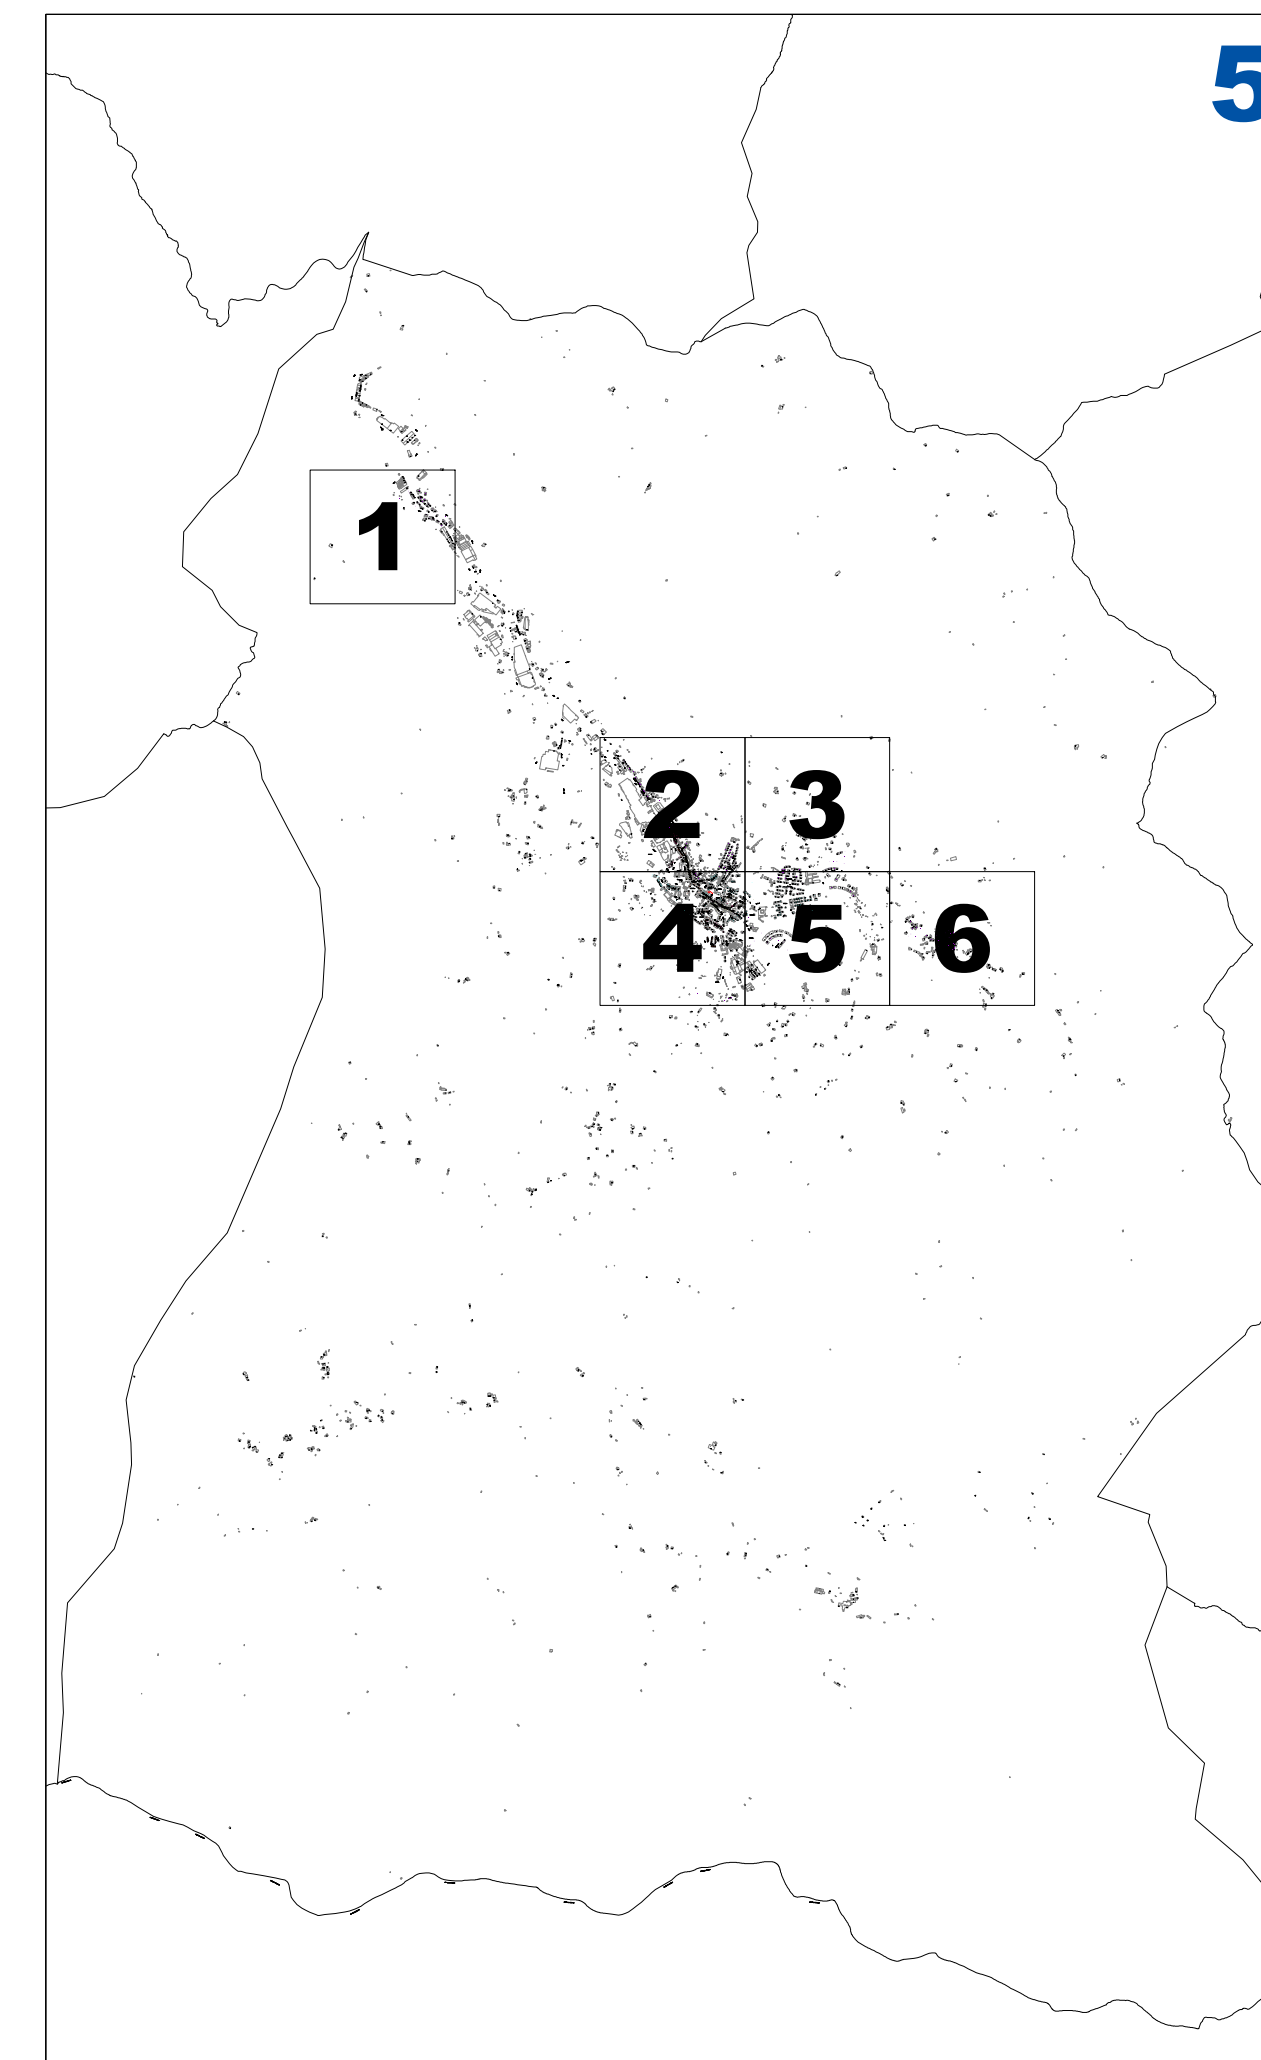


**OÑATIKO ONDASUN HIGIEZIN HIRITARREN LURZORUREN ETA ERAIKINEN BALIO PONENTZIA**  
**PONENCIA DE VALORES DEL SUELO Y DE LAS CONSTRUCCIONES DE LOS BIENES INMUEBLES DE NATURALEZA URBANA DE OÑATI**

**III.5 ERANSKINA ANEXO III.5**

**AZPIZONA KATASTRALEN PLANOA PLANO DE SUBZONAS CATASTRALES**  
**1/2.000 ESKALA ESCALA 1/2.000**



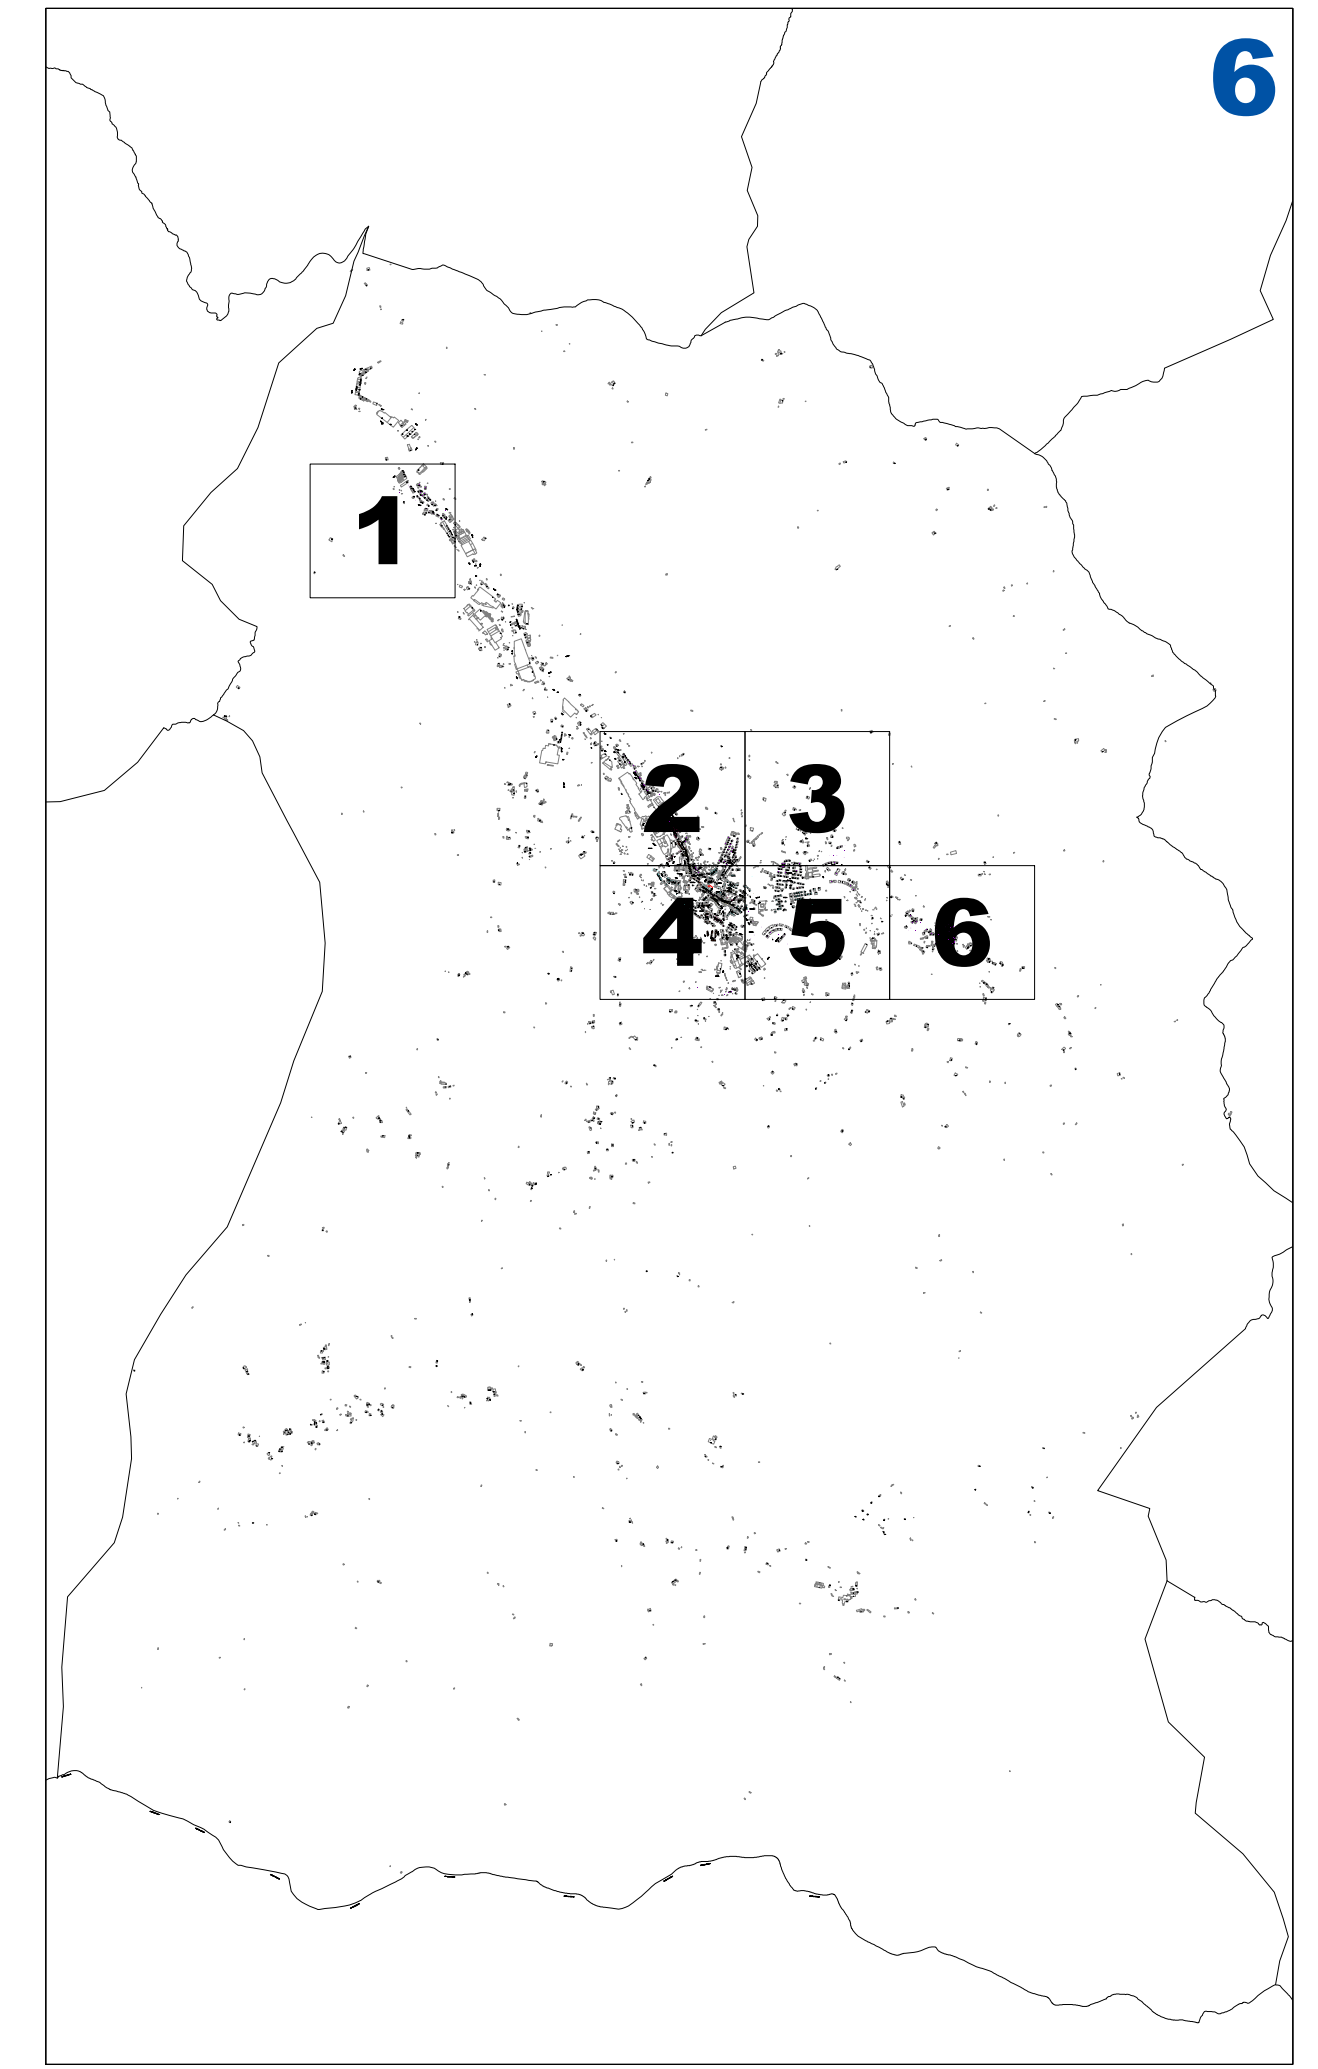

**OÑATIKO ONDASUN HIGIEZIN HIRITARREN LURZORUREN ETA ERAIKINEN BALIO PONENTZIA** **PONENCIA DE VALORES DEL SUELO Y DE LAS CONSTRUCCIONES DE LOS BIENES INMUEBLES DE NATURALEZA URBANA DE OÑATI**

**III.6 ERANSKINA ANEXO III.6**  
**AZPIZONA KATASTRAL EN PLANO PLANO DE SUBZONAS CATASTRALES**  
**1/2.000 ESKALA ESCALA 1/2.000**

2016