


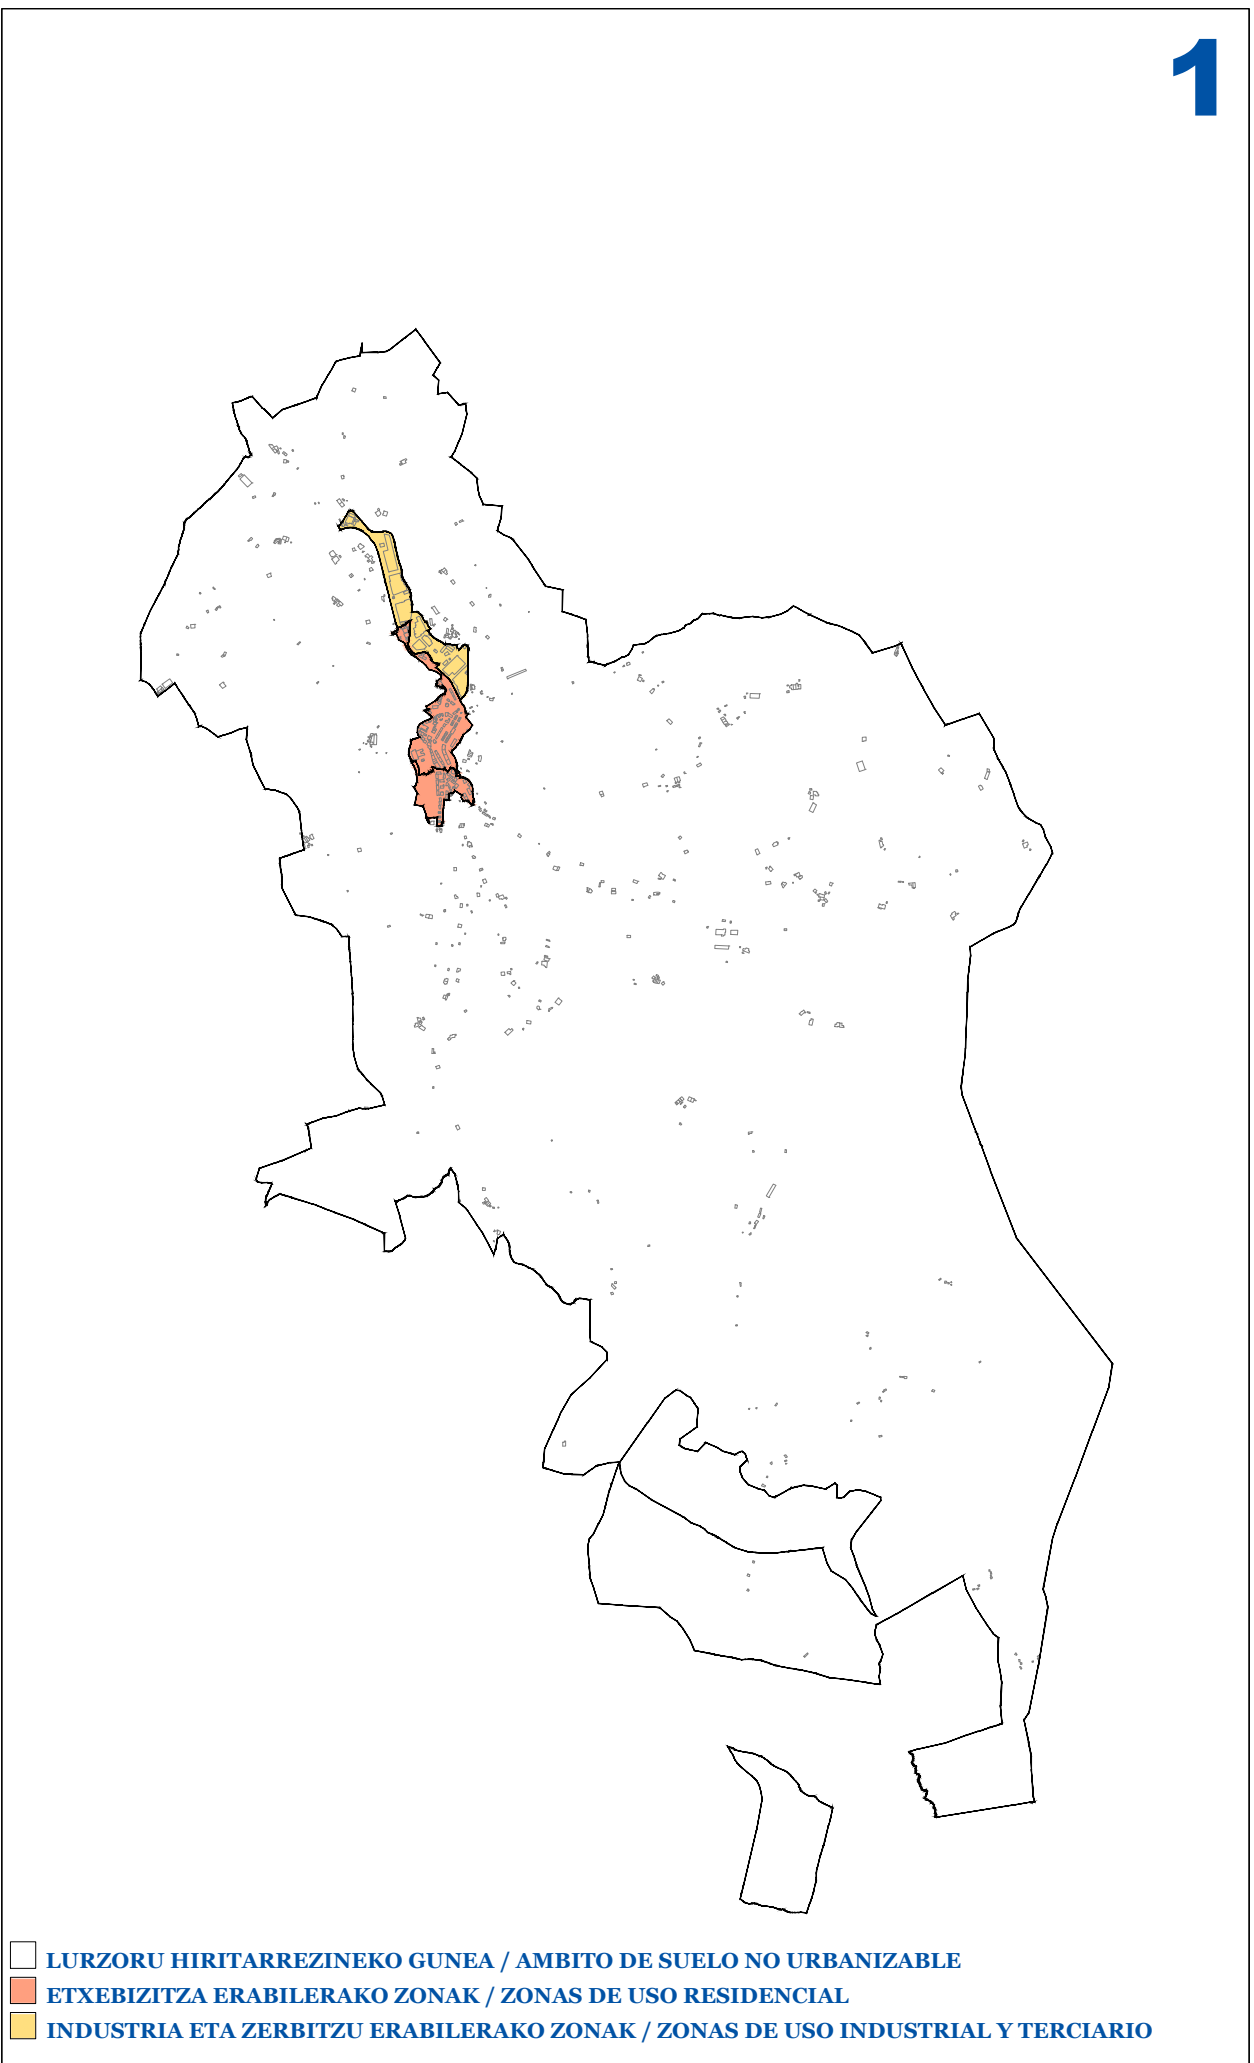

**ZALDIBIAKO
ONDASUN HIGIEZIN
HIRITARREN LURZORUREN
ETA ERAIKINEN BALIO
PONENTZIA**

**PONENCIA DE VALORES
DEL SUELO Y DE LAS
CONSTRUCCIONES DE LOS
BIENES INMUEBLES DE
NATURALEZA URBANA DE
ZALDIBIA**

II.1 ERANSKINA ANEXO II.1

ZONA KATASTRALEN PLANOA PLANO DE ZONAS CATASTRALES
1/5.000 ESKALA ESCALA 1/5.000