


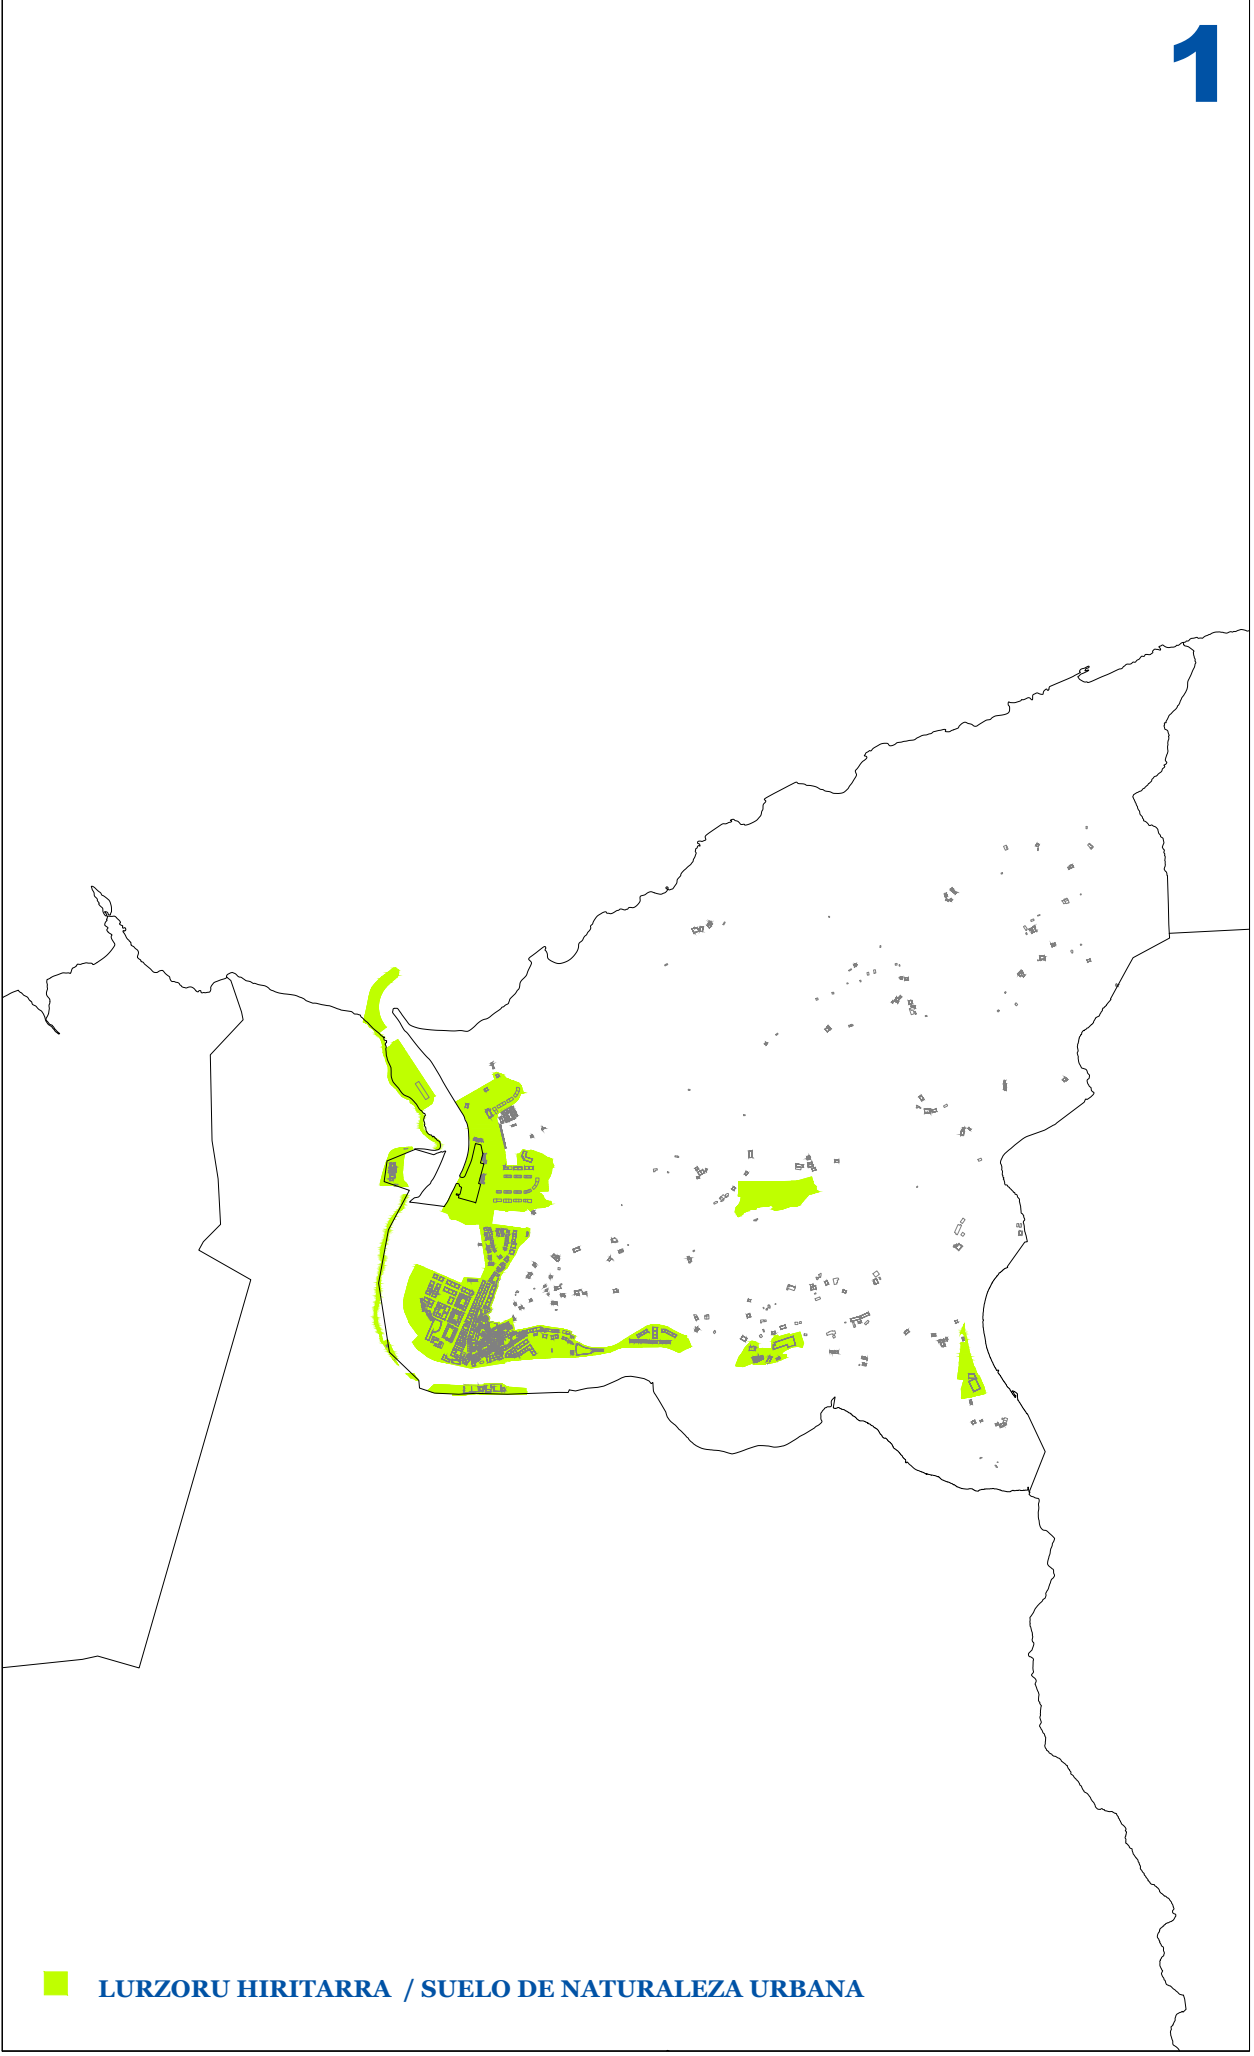

ORIOKO
ONDASUN HIGIEZIN
HIRTARRAREN LURZORUREN
ETA ERAIKINEN BALIO
PONENTZIA

PONENCIA DE VALORES
DEL SUELO Y DE LAS
CONSTRUCCIONES DE LOS
BIENES INMUEBLES DE
NATURALEZA URBANA DE
ORIO

I.1 ERANSKINA ANEXO I.1

LURZORU HIRTARRA
MUGATZEKO
PLANOA
1/10.000 ESKALA

PLANO DE DELIMITACION
DEL SUELO DE
NATURALEZA URBANA
ESCALA 1/10.000