


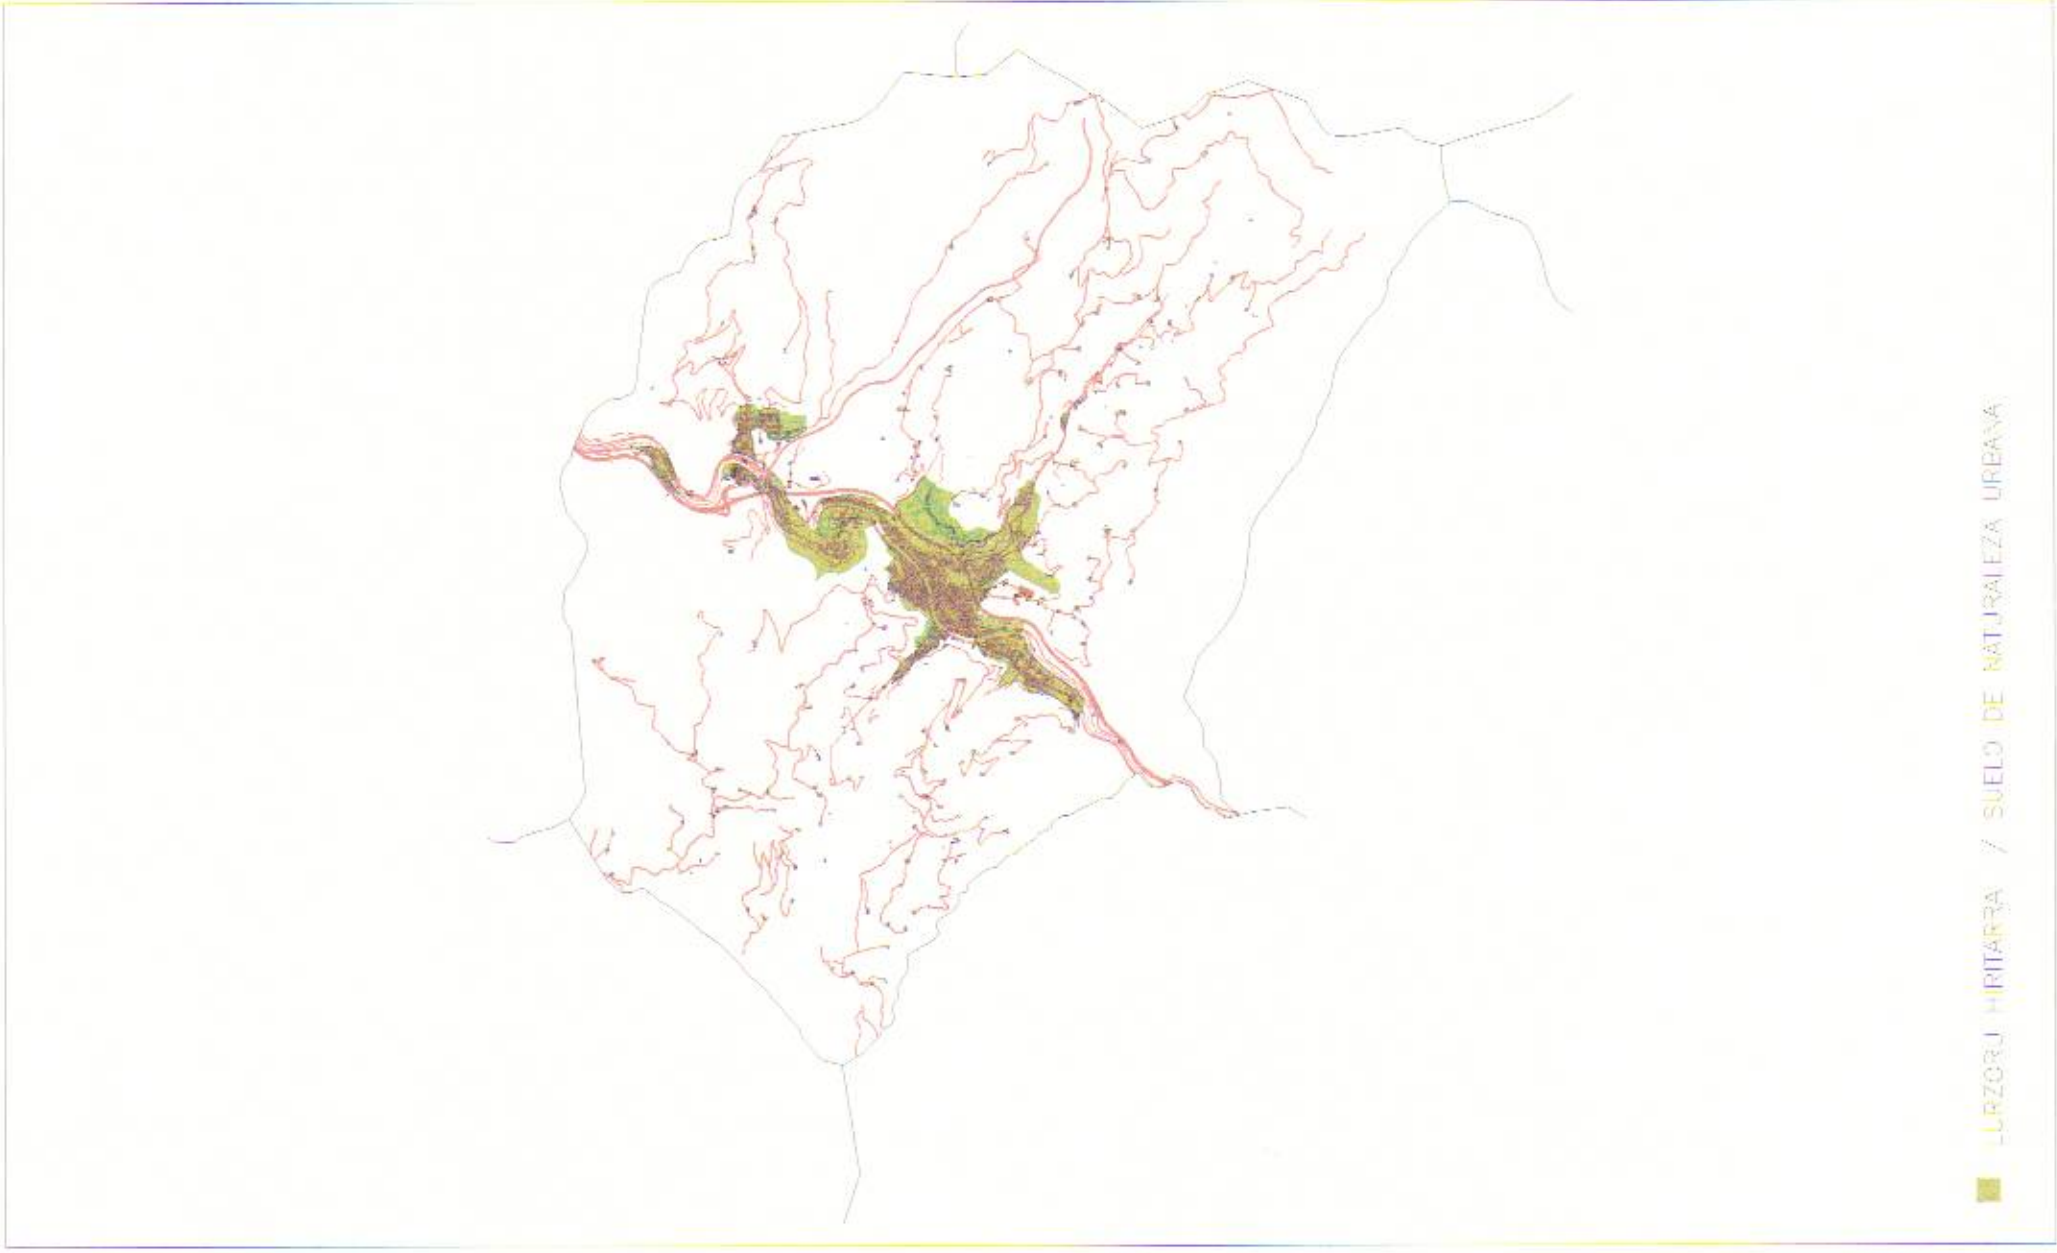

Gipuzkoako Foru Aldundia
Ogasuna eta Finantza Departamentua

Diputación Foral de Gipuzkoa
Departamento de Hacienda y Finanzas

I. ERANSKINA
LURZORU HIRITARRA
MUGATZEKO
PLANOA
1/10.000 ESKALA

ANEXO I.
PLANO DE DELIMITACION
DEL SUELO DE
NATURALEZA URBANA
ESCALA 1/10.000

ELGOIBARKO ONDASUN
HIGIEZIN HIRITARREN
LURZORUAREN ETA
ERAIKINEN BALIO
PONENTZIA

PONENCIA DE VALORES
DEL SUELO Y DE LAS
CONSTRUCCIONES DE LOS
BIENES INMUEBLES DE
NATURALEZA URBANA DEL
MUNICIPIO DE ELGOIBAR



UDAL ZERGEN
KUDEAKETA
ZERBITZUA

SERVICIO DE
GESTION DE TRIBUTOS
LOCALES