

Gipuzkoako Foru Aldundia
Ogasuna eta Finantza Departamentua

Diputación Foral de Gipuzkoa
Departamento de Hacienda y Finanzas


I. ERANSKINA ANEXO I.
LURZORU HIRITARRA MUGATZEKO PLANOA
PLANO DE DELIMITACION DEL SUELO DE NATURALEZA URBANA
1/10.000 ESKALA ESCALA 1/10.000

BERGARAKO ONDASUN HIGIEZIN HIRITARREN LURZORUAREN ETA ERAIKINEN BALIO PONENTZIA
PONENCIA DE VALORES DEL SUELO Y DE LAS CONSTRUCCIONES DE LOS BIENES INMUEBLES DE NATURALEZA URBANA DEL MUNICIPIO DE BERGARA

17 SET. 2002
Ondasun Higieztatik Baimen Jarmurrak
Mali Ezerak
Tribunau Lokales

UDAL ZERGEN KUDEAKETA ZERBITZUA

SERVICIO DE GESTION DE TRIBUTOS LOCALES

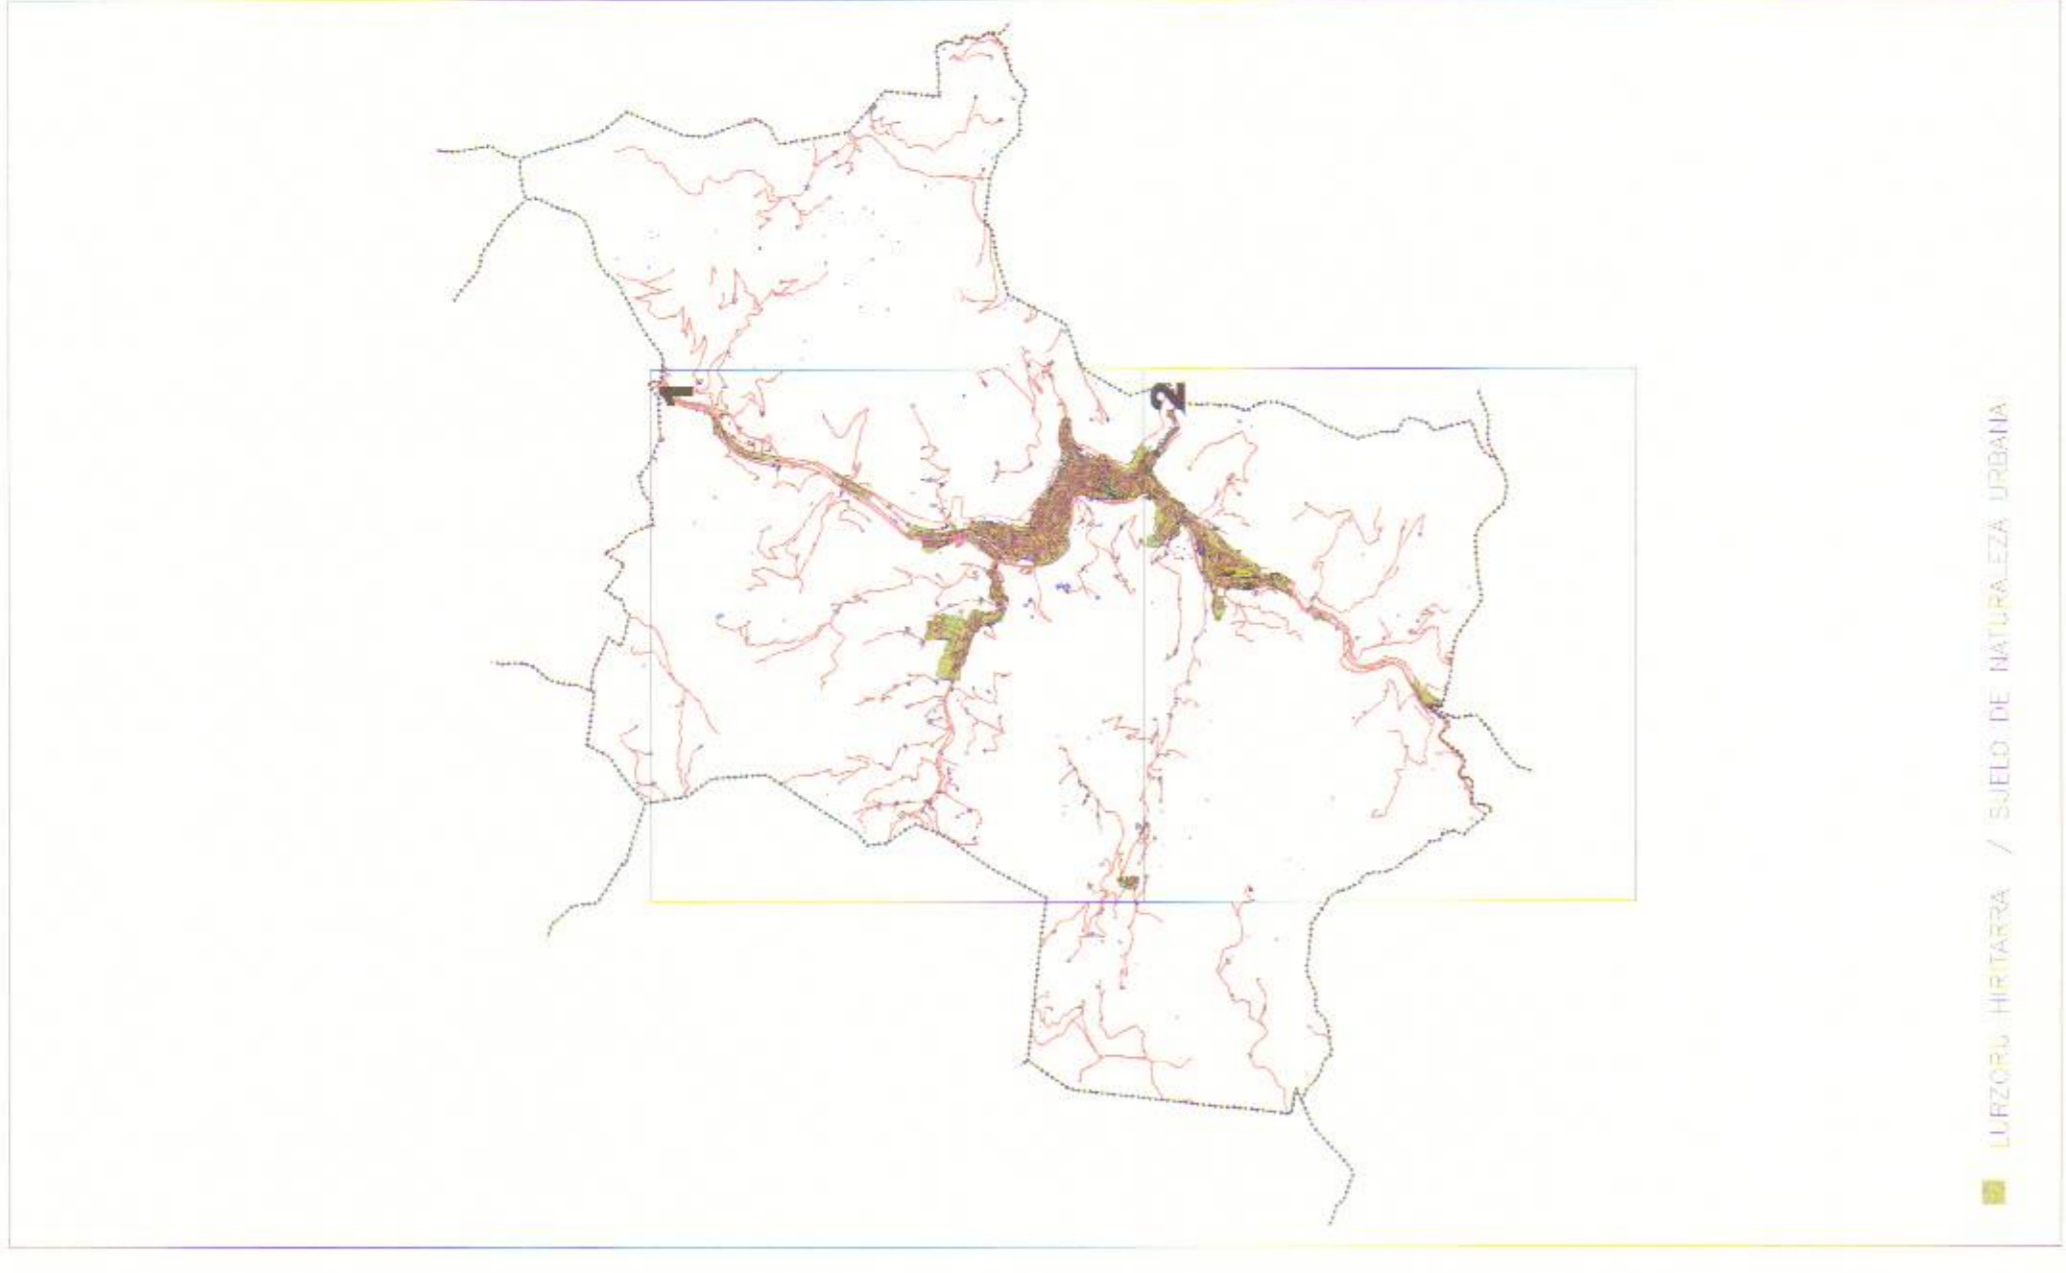

Gipuzkoako Foru Aldundia
Ogasuna eta Finantza Departamentua

Diputación Foral de Gipuzkoa
Departamento de Hacienda y Finanzas

I. ERANSKINA ANEXO I.
LURZORU HIRITARRA MUGATZEKO PLANOA
DEL SUELO Y DE LAS CONSTRUCCIONES DE LOS BIENES INMUEBLES DE NATURALEZA URBANA
1/10.000 ESKALA ESCALA 1:10.000

BERGARAKO ONDASUN HIGIEZIN HIRITARREN LURZORUAREN ETA ERAIKINEN BALIO PONENTZIA

PONENCIA DE VALORES DEL SUELO Y DE LAS CONSTRUCCIONES DE LOS BIENES INMUEBLES DE NATURALEZA URBANA DEL MUNICIPIO DE BERGARA

UDAL ZERGEN KUDEAKETA ZERBITZUA

SERVICIO DE GESTION DE TRIBUTOS LOCALES