

Gipuzkoako Foru Aldundia
 Fiskaltzerako eta Finantzatarako Departamentua

Diputación Foral de Gipuzkoa
 Departamento para la Fiscalidad y las Finanzas

I.1 ERANSKINA
 LURZORU HIRITARRA
 MUGATZEKO
 PLANOA
 1/10.000 ESKALA


ANEXO I.1
 PLANO DE DELIMITACION
 DEL SUELO DE
 NATURALEZA URBANA
 ESCALA 1/10.000

LEGAZPIKO ONDASUN
 HIGIEZIN HIRITARREN
 LURZORUAREN ETA
 ERAIKINEN BALIO
 PONENTZIA

PONENCIA DE VALORES
 DEL SUELO Y DE LAS
 CONSTRUCCIONES DE LOS
 BIENES INMUEBLES DE
 NATURALEZA URBANA DEL
 MUNICIPIO DE LEGAZPI

UDAL ZERGEN
 KUDEAKETA
 ZERBITZUA

SERVICIO DE
 GESTION DE TRIBUTOS
 LOCALES

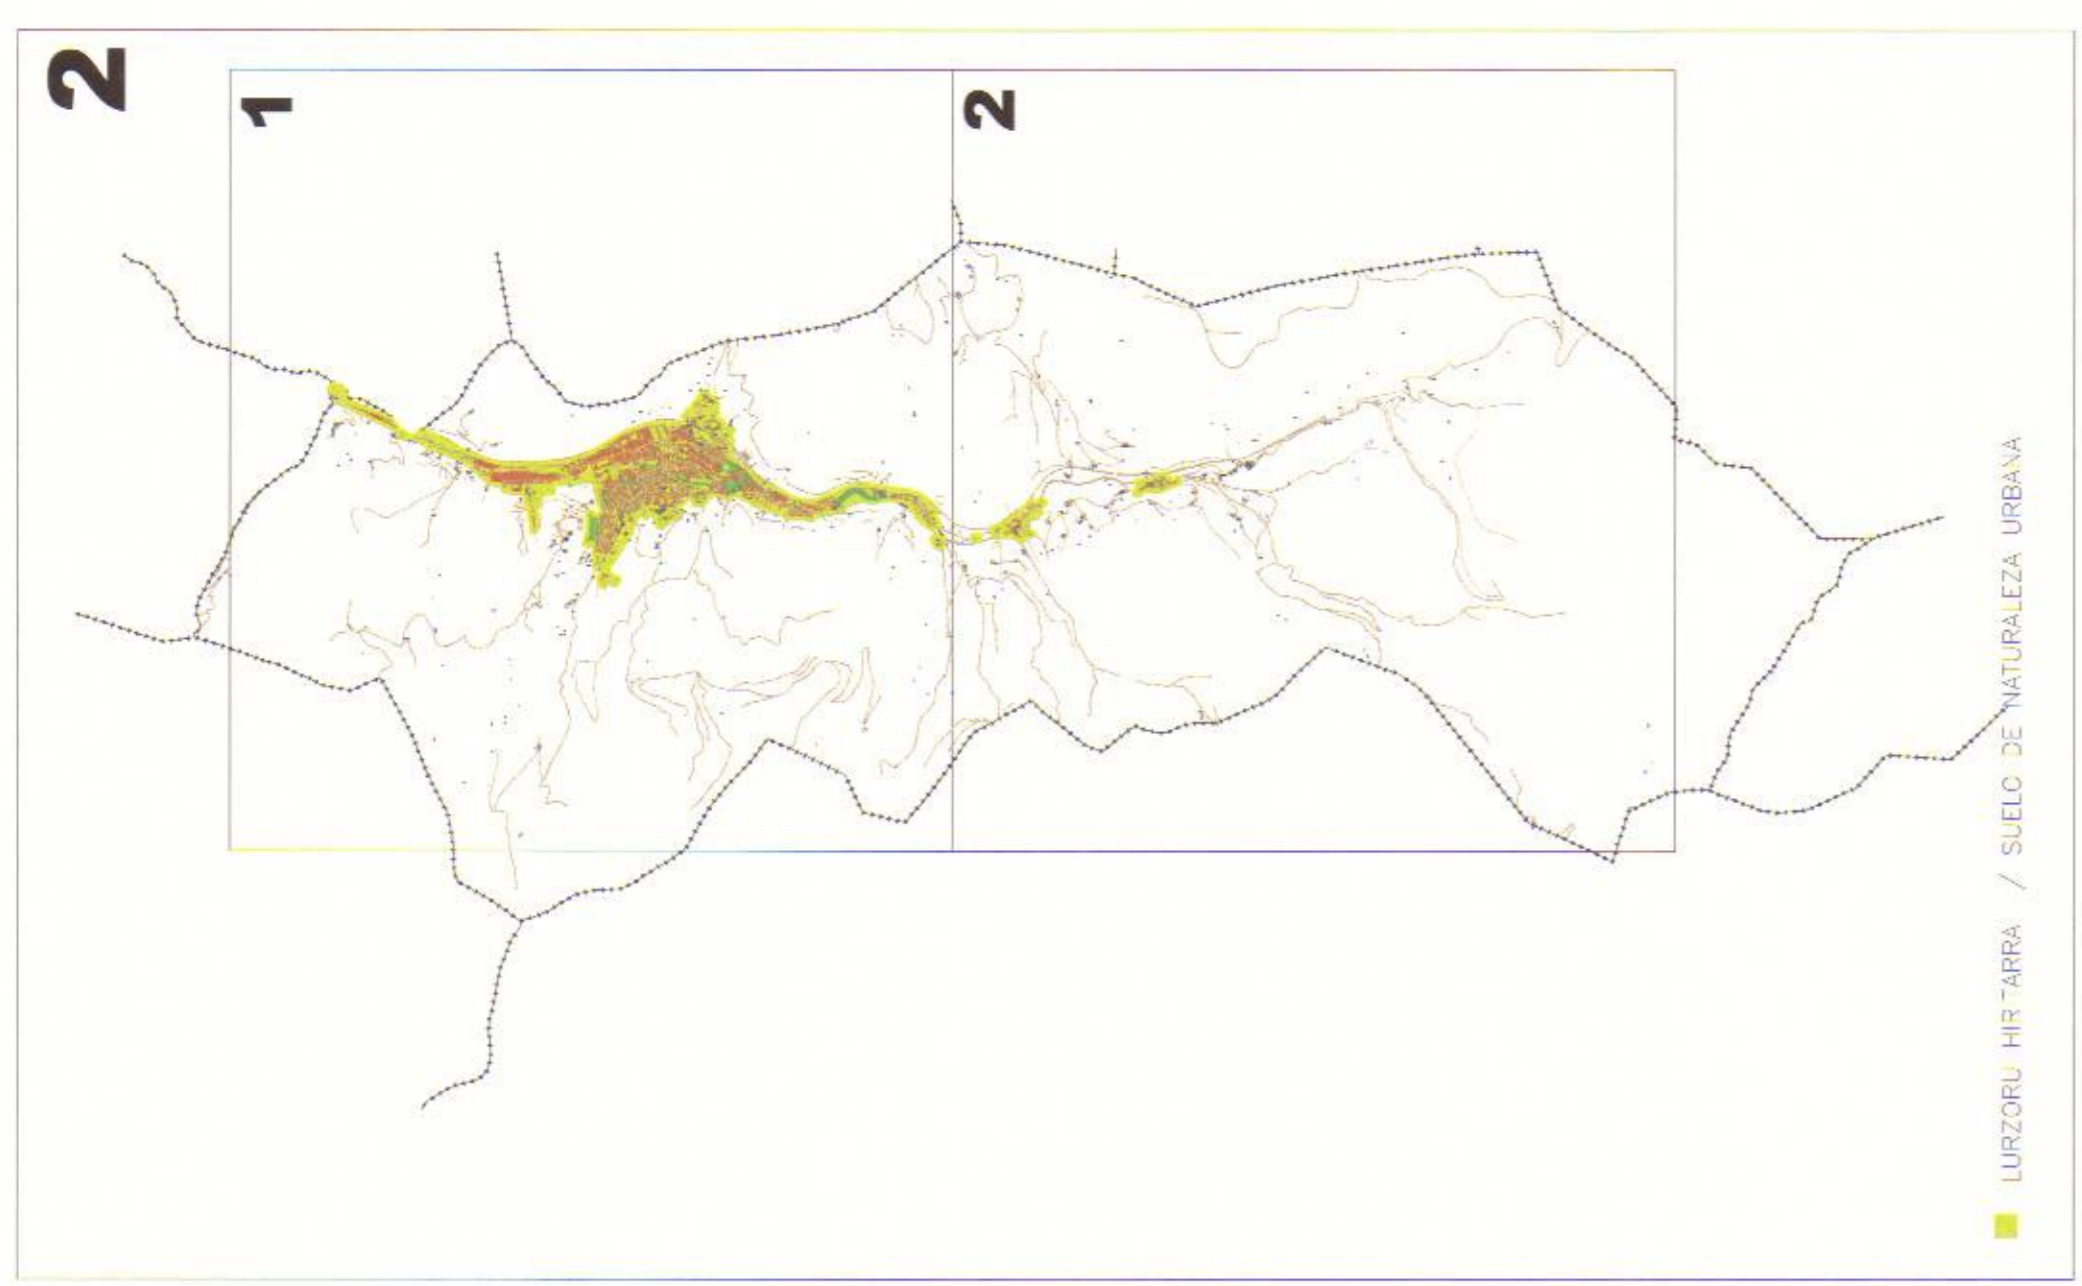

Gipuzkoako Foru Aldundia
Fiskaltzerako eta Finantzatarako Departamentua

Diputación Foral de Gipuzkoa
Departamento para la Fiscalidad y las Finanzas

I.2 ERANSKINA ANEXO I.2
LURZORU HIRITARREN MUGATZEKO PLANOA
1/10.000 ESKALA

PLANO DE DELIMITACION DEL SUELO DE NATURALEZA URBANA
ESCALA 1/10.000

LEGAZPIKO ONDASUN HIGIEZIN HIRITARREN LURZORUAREN ETA ERAIKINEN BALIO PONENTZIA

PONENCIA DE VALORES DEL SUELO Y DE LAS CONSTRUCCIONES DE LOS BIENES INMUEBLES DE NATURALEZA URBANA DEL MUNICIPIO DE LEGAZPI

UDAL ZERGEN KUDEAKETA ZERBITZUA

SERVICIO DE GESTION DE TRIBUTOS LOCALES