


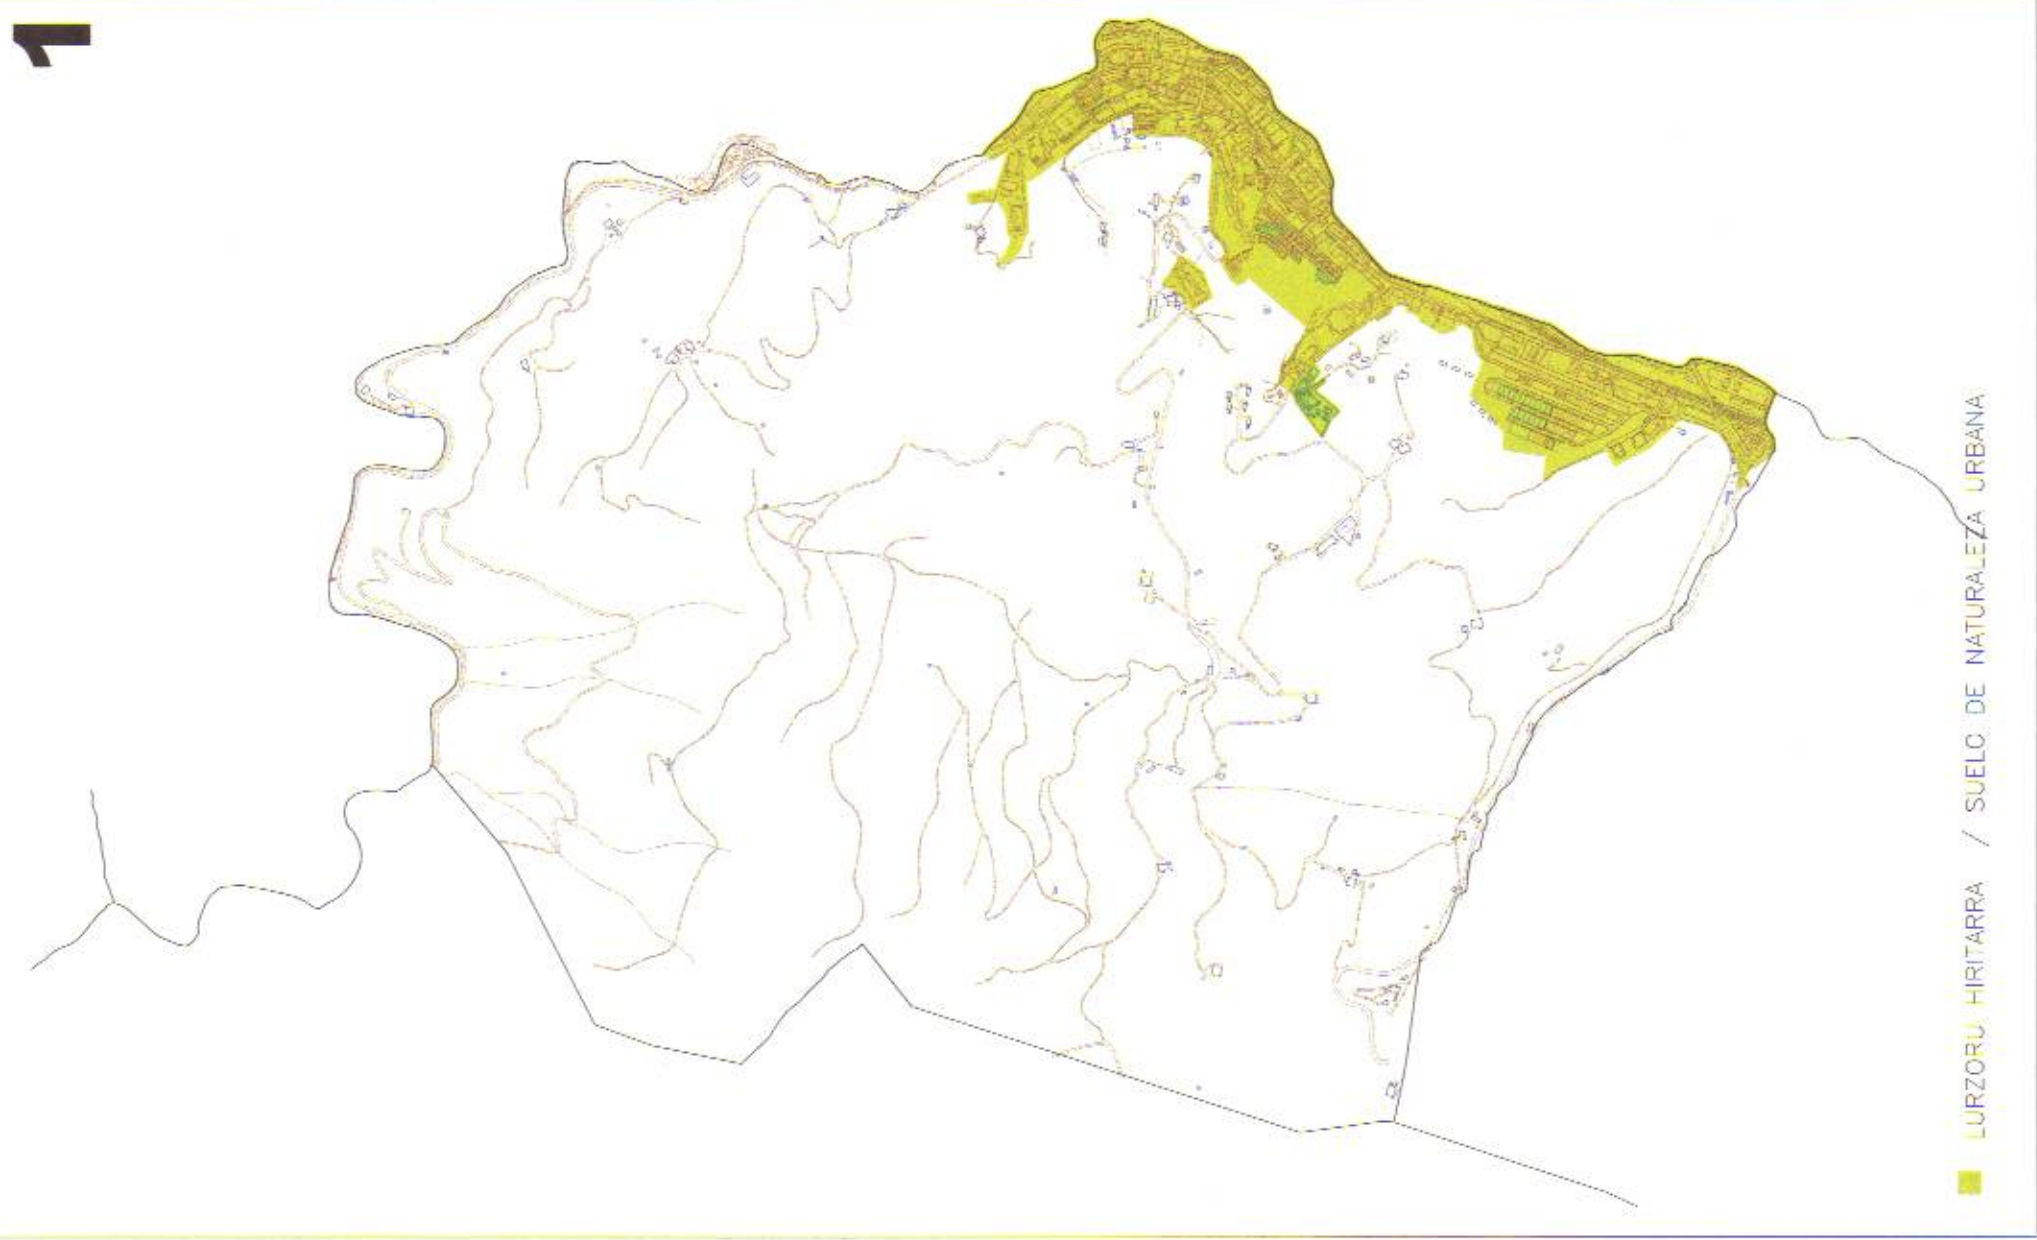

Gipuzkoako Foru Aldundia
Fiskaltaterako eta Finantzatarako Departamentua

Diputación Foral de Gipuzkoa
Departamento para la Fiscalidad y las Finanzas

I.1 ERANSKINA

ANEXO I.1

LURZORU HIRITARRA
MUGATZEKO
PLANOA
1/10.000 ESKALA

PLANO DE DELIMITACION
DEL SUELO Y DE LAS
NATURALEZA URBANA
ESCALA 1/10.000

URRETXUKO ONDASUN
HIGIEZIN HIRITARREN
LURZORUAREN ETA
ERAIKINEN BALIO
PONENTZIA

PONENCIA DE VALORES
DEL SUELO Y DE LAS
CONSTRUCCIONES DE LOS
BIENES INMUEBLES DE
NATURALEZA URBANA DEL
MUNICIPIO DE URRETXU

UDAL ZERGEN
KUDEAKETA
ZERBITZUA

SERVICIO DE
GESTION DE TRIBUTOS
LOCALES