

Gipuzkoako Foru Aldundia
Fiskaltzerako eta Finantzatarako Departamentua

Diputación Foral de Gipuzkoa
Departamento para la Fiscalidad y las Finanzas

I.1 ERANSKINA

LURZORU HIRITARRA
MUGATZEKO
PLANOA
1/10.000 ESKALA

ANEXO I.1


PLANO DE DELIMITACION
DEL SUELO DE
NATURALEZA URBANA
ESCALA 1/10.000

AZPEITIAKO ONDASUN
HIGIEZIN HIRITARREN
LURZORUAREN ETA
ERAIKINEN BALIO
PONENTZIA

PONENCIA DE VALORES
DEL SUELO Y DE LAS
CONSTRUCCIONES DE LOS
BIENES INMUEBLES DE
NATURALEZA URBANA DEL
MUNICIPIO DE AZPEITIA

UDAL ZERGEN
KUDEAKETA
ZERBITZUA

SERVICIO DE
GESTION DE TRIBUTOS
LOCALES

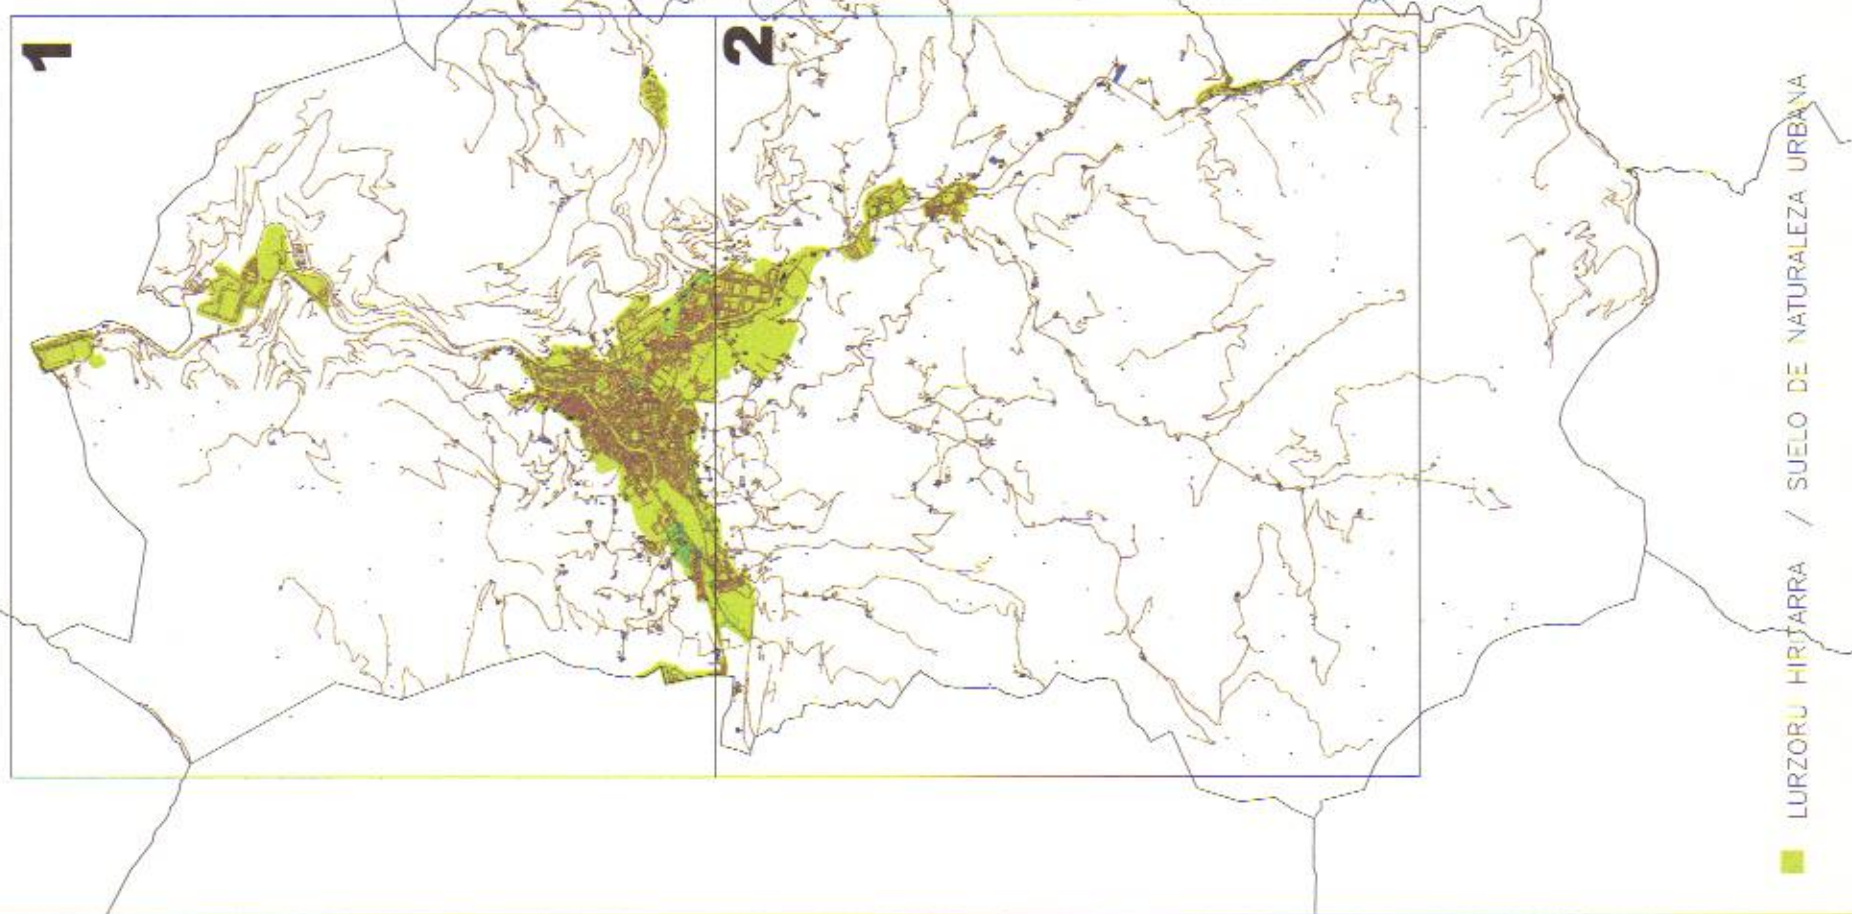

Gipuzkoako Foru Aldundia
Fiskaltzerako eta Finantzetarako Departamentua

Diputación Foral de Gipuzkoa
Departamento para la Fiscalidad y las Finanzas

I.2 ERANSKINA ANEXO I.2

LURZORU HIRITARRA MUGATZEKO PLANOA
1/10.000 ESKALA
PLANO DE DELIMITACION DEL SUELO DE NATURALEZA URBANA
ESCALA 1/10.000

AZPEITIAKO ONDASUN HIGIEZIN HIRITARREN LURZORUAREN ETA ERAIKINEN BALIO PONENTZIA

PONENCIA DE VALORES DEL SUELO Y DE LAS CONSTRUCCIONES DE LOS BIENES INMUEBLES DE NATURALEZA URBANA DEL MUNICIPIO DE AZPEITIA

UDAL ZERGEN KUDEAKETA ZERBITZUA

SERVICIO DE GESTION DE TRIBUTOS LOCALES