

Gipuzkoako Foru Aldundia
Fiskaltzerako eta Finantzarako Departamentua

Diputación Foral de Gipuzkoa
Departamento para la Fiscalidad y las Finanzas

I.1 ERANSKINA ANEXO I.1

LURZORU HIRITARRA MUGATZEKO PLANOA
1/10.000 ESKALA


PLANO DE DELIMITACION DEL SUELO DE NATURALEZA URBANA
ESCALA 1/10.000

BEASAINGO ONDASUN HIGIEZIN HIRITARREN LURZORUAREN ETA ERAIKINEN BALIO PONENTZIA

PONENCIA DE VALORES DEL SUELO Y DE LAS CONSTRUCCIONES DE LOS BIENES INMUEBLES DE NATURALEZA URBANA DEL MUNICIPIO DE BEASAIN

UDAL ZERGEN KUDEAKETA ZERBITZUA

SERVICIO DE GESTION DE TRIBUTOS LOCALES

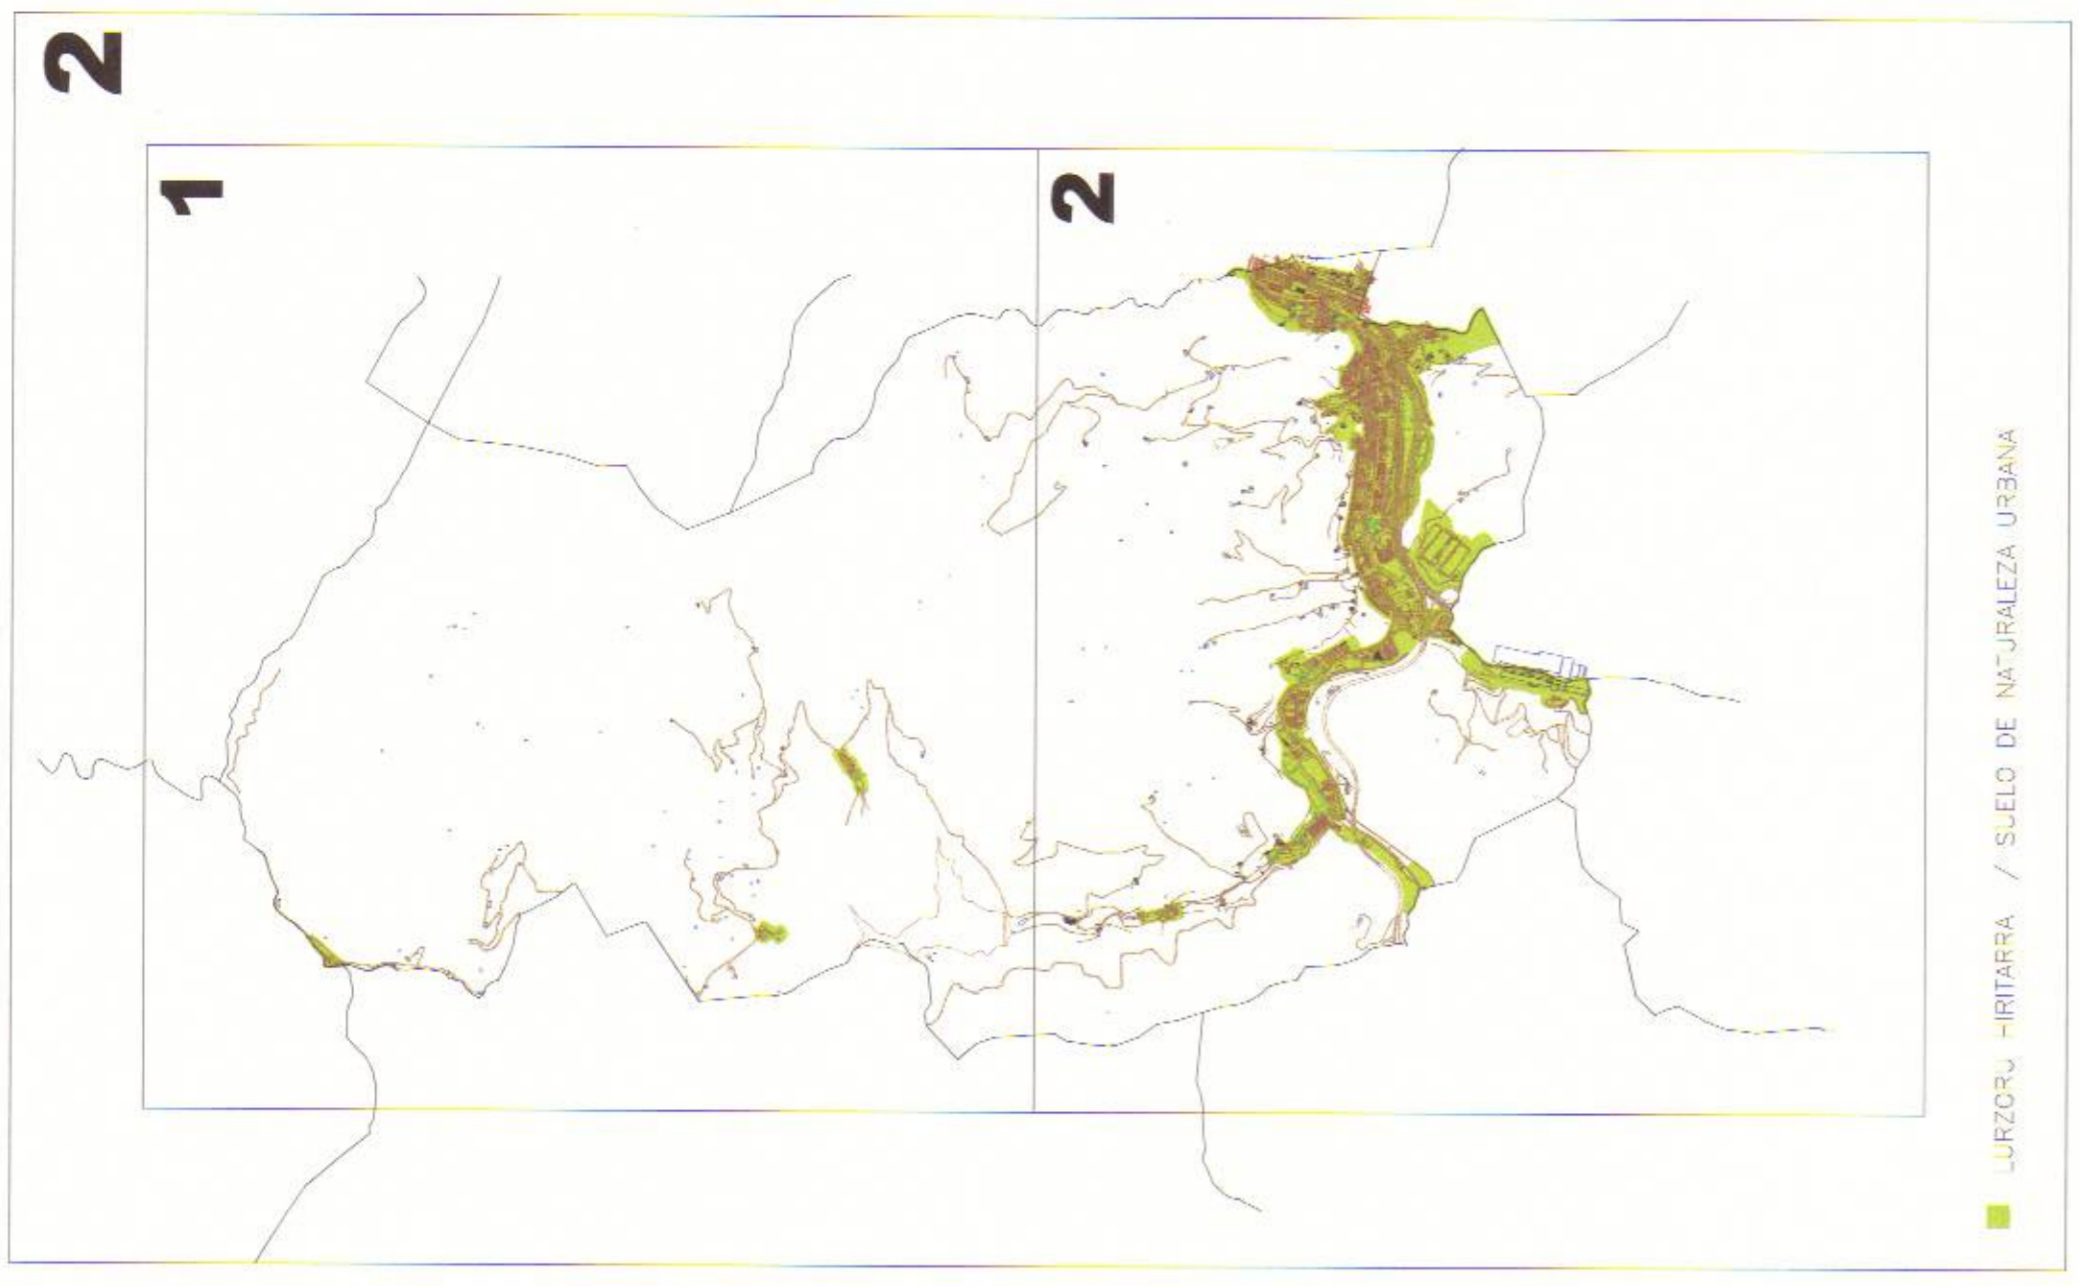

Gipuzkoako Foru Aldundia Diputación Foral de Gipuzkoa
 Fiskaltaterako eta Finantzatarako Departamentua Departamento para la Fiscalidad y las Finanzas

I.2 ERANSKINA ANEXO I.2

LURZORU HIRITARRA MUGATZEKO PLANOA
 PLAN DE DELIMITACION DEL SUELO DE NATURALEZA URBANA
 1/10.000 ESKALA ESCALA 1/10.000

BEASAINGO ONDASUN HIGIEZIN HIRITARREN LURZORUAREN ETA ERAIKINEN BALIO PONENTZIA
 PONENCIA DE VALORES DEL SUELO Y DE LAS CONSTRUCCIONES DE LOS BIENES INMUEBLES DE NATURALEZA URBANA DEL MUNICIPIO DE BEASAIN

UDAL ZERGEN KUDEAKETA ZERBITZUA
 SERVICIO DE GESTION DE TRIBUTOS LOCALES