



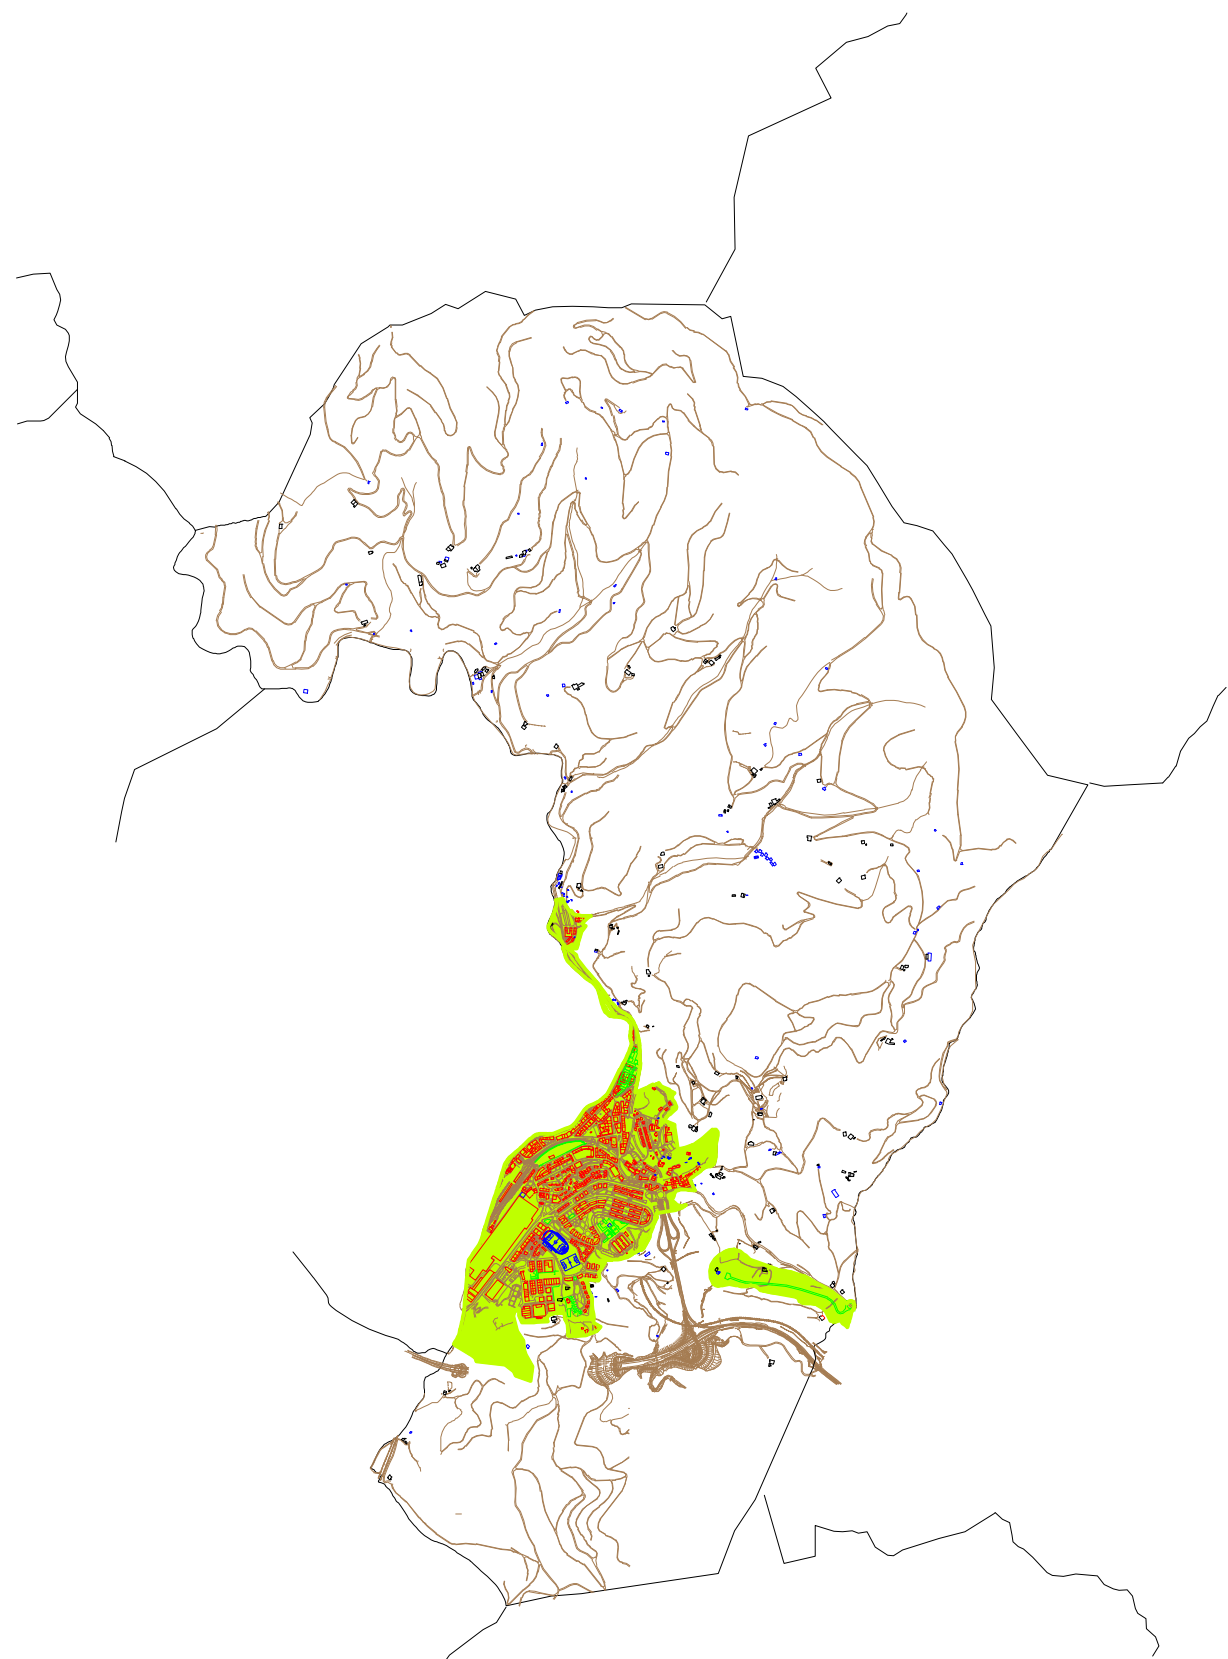

■ LURZORU HIRITARRA / SUELO DE NATURALEZA URBANA

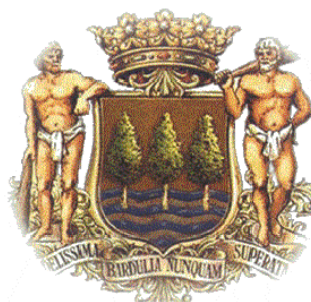

Gipuzkoako Foru Aldundia Diputación Foral de Gipuzkoa
Fiskalitaterako eta Finantzatarako Departamentua Departamento para la Fiscalidad y las Finanzas

I.1 ERANSKINA ANEXO I.1

LURZORU HIRITARRA PLANO DE DELIMITACION
MUGATZEKO DEL SUELO DE
PLANOA NATURALEZA URBANA
1/10.000 ESKALA ESCALA 1/10.000

ZUMARRAGAKO ONDASUN PONENCIA DE VALORES
HIGIEZIN HIRITARREN DEL SUELO Y DE LAS
LURZORUAREN ETA CONSTRUCCIONES DE LOS
ERAIKINEN BALIO BIENES INMUEBLES DE
PONENTZIA NATURALEZA URBANA DEL
MUNICIPIO DE ZUMARRAGA

UDAL ZERGEN SERVICIO DE
KUDEAKETA GESTION DE TRIBUTOS
ZERBITZUA LOCALES