


LURZORU HIRITARREZINEKO GUNEA / AMBITO DE SUELO NO URBANIZABLE
 ETXEBIZITZA ERABILERA KO ZONAK / ZONAS DE USO RESIDENCIAL
 INDUSTRIA ETA ZERBITZU ERABILERA KO ZONAK / ZONAS DE USO INDUSTRIAL Y TERCIARIO



II.1 ERANSKINA ANEXO II.1
 ZONA KATASTRAL EN PLAN O DE
 1/5.000 ESKALA ZONAS CATASTRALES
 ESCALA 1/5.000

LEZOKO ONDASUN HIGIEZIN HIRITARREN LURZORUAREN ETA ERAIKINEN BALIO PONENTZIA
 PONENCIA DE VALORES DEL SUELO Y DE LAS CONSTRUCCIONES DE LOS BIENES INMUEBLES DE NATURALEZA URBANA DEL MUNICIPIO DE LEZO

UDAL ZERGEN KUDEAKETA ZERBITZUA
 SERVICIO DE GESTION DE TRIBUTOS LOCALES

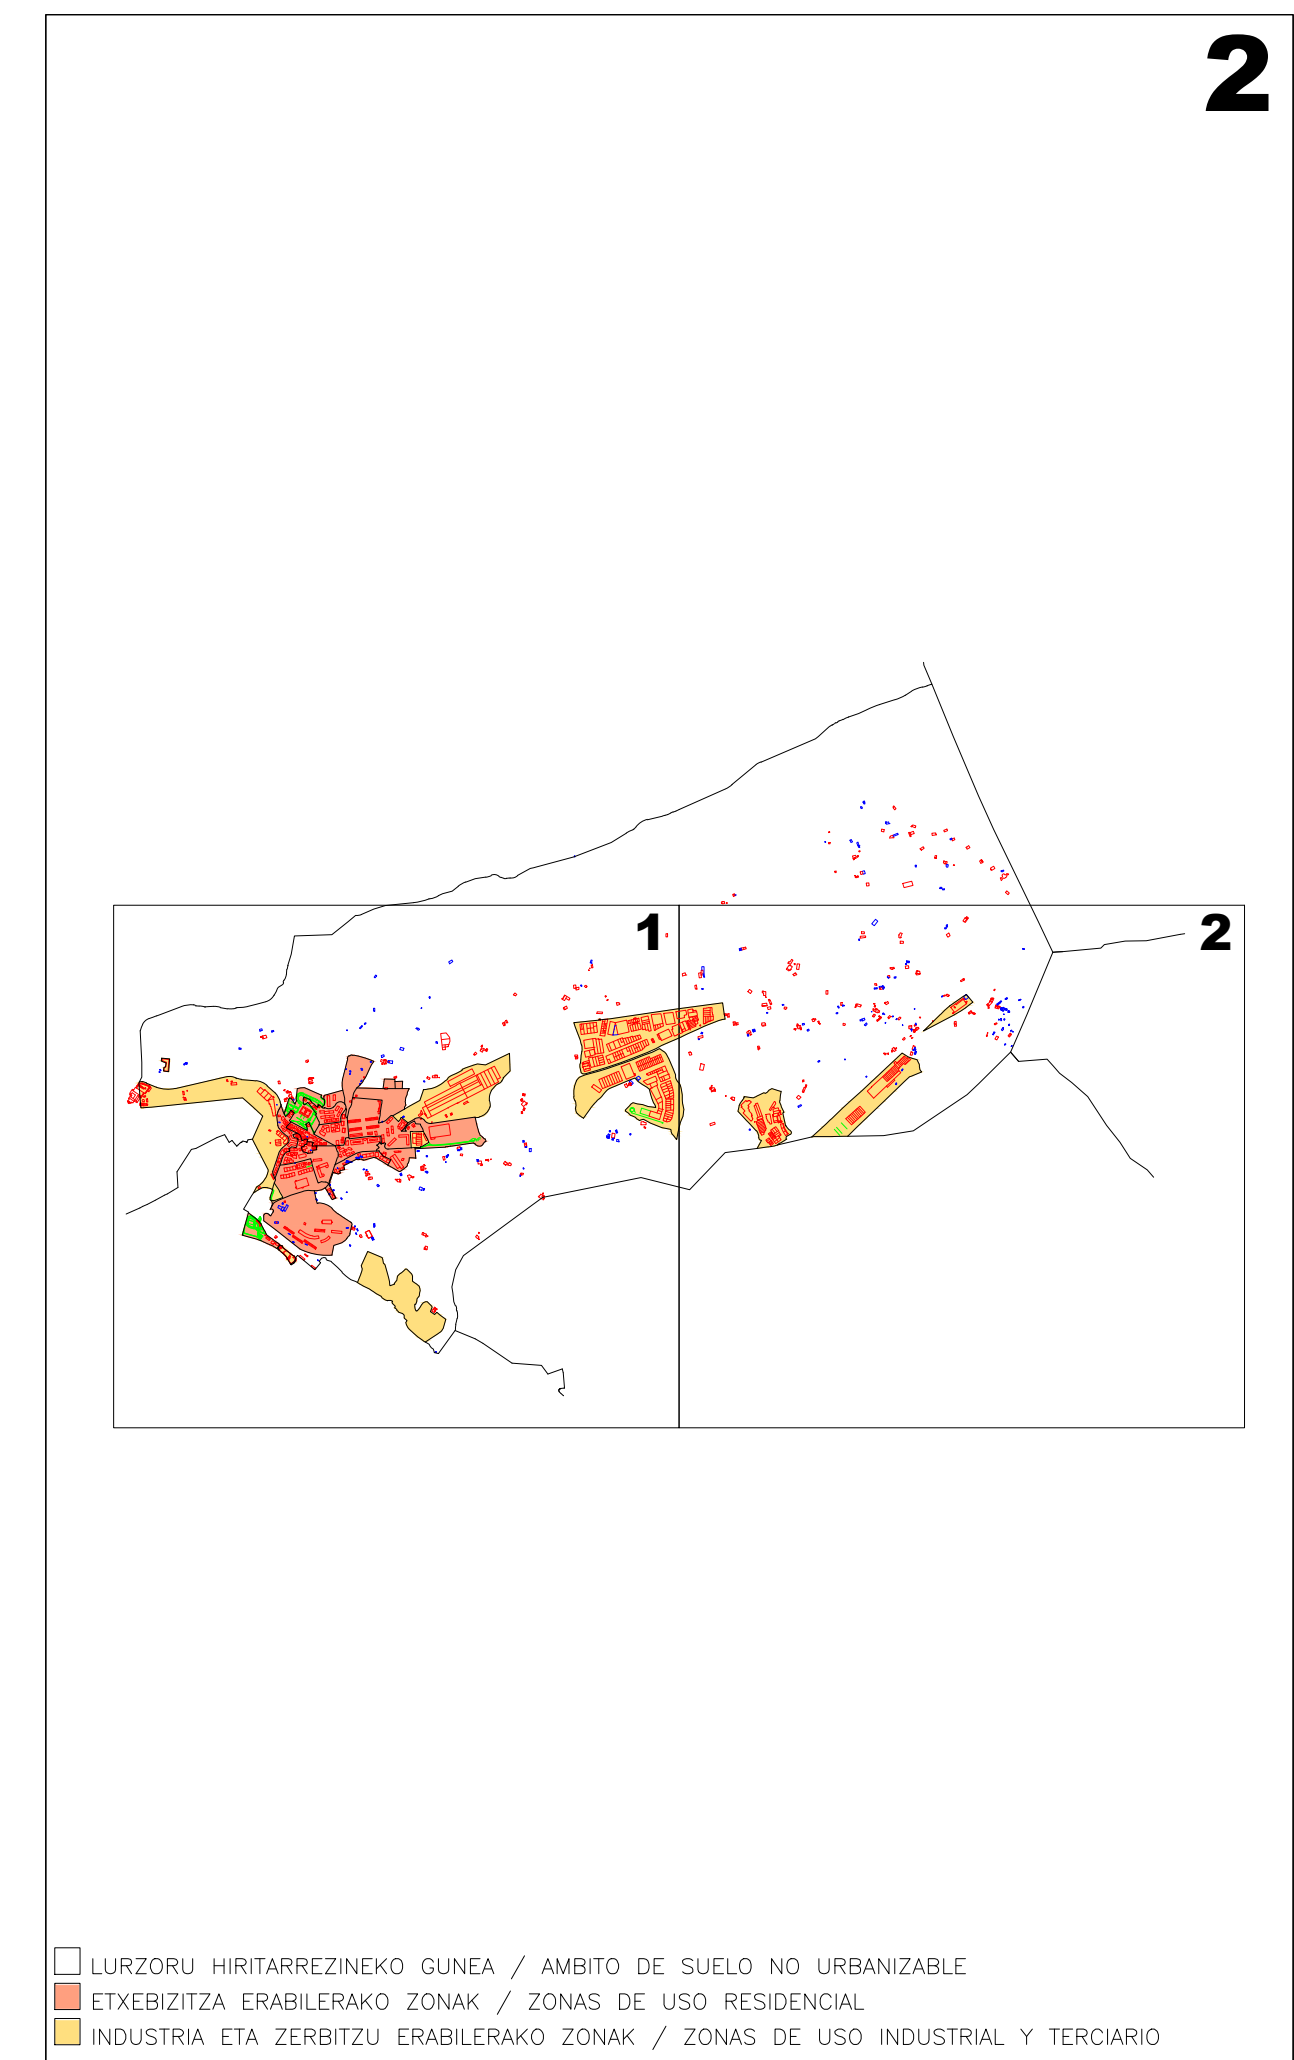

II.2 ERANSKINA ANEXO II.2
 ZONA KATASTRALEN PLANO DE
 PLANOA ZONAS CATASTRALES
 1/5.000 ESKALA ESCALA 1/5.000

LEZOKO ONDASUN PONENCIA DE VALORES
 HIGIEZIN HIRITARREN DEL SUELO Y DE LAS
 LURZORUAREN ETA CONSTRUCCIONES DE LOS
 ERAIKINEN BALIO BIENES INMUEBLES DE
 PONENTZIA NATURALEZA URBANA DEL
 MUNICIPIO DE LEZO

UDAL ZERGEN SERVICIO DE
 KUDEAKETA GESTION DE TRIBUTOS
 ZERBITZUA LOCALES