

- LURZORU HIRITARREZINEKO GUNEA / AMBITO DE SUELO NO URBANIZABLE
- ETXEBIZITZA ERABILERAKO ZONAK / ZONAS DE USO RESIDENCIAL
- INDUSTRIA ETA ZERBITZU ERABILERAKO ZONAK / ZONAS DE USO INDUSTRIAL Y TERCIARIO





**II.2 ERANSKINA ANEXO II.2**  
**ZONA KATASTRALEN PLANOA PLANO DE ZONAS CATASTRALES**  
 1/5.000 ESKALA ESCALA 1/5.000

**ORIOKO Ondasun higiezin hiritarren lurzoruaren eta eraikinen balio ponentzia Ponencia de valores del suelo y de las construcciones de los bienes inmuebles de naturaleza urbana del municipio de ORIO**

UDAL ZERGEN KUDEAKETA ZERBITZUA SERVICIO DE GESTION DE TRIBUTOS LOCALES



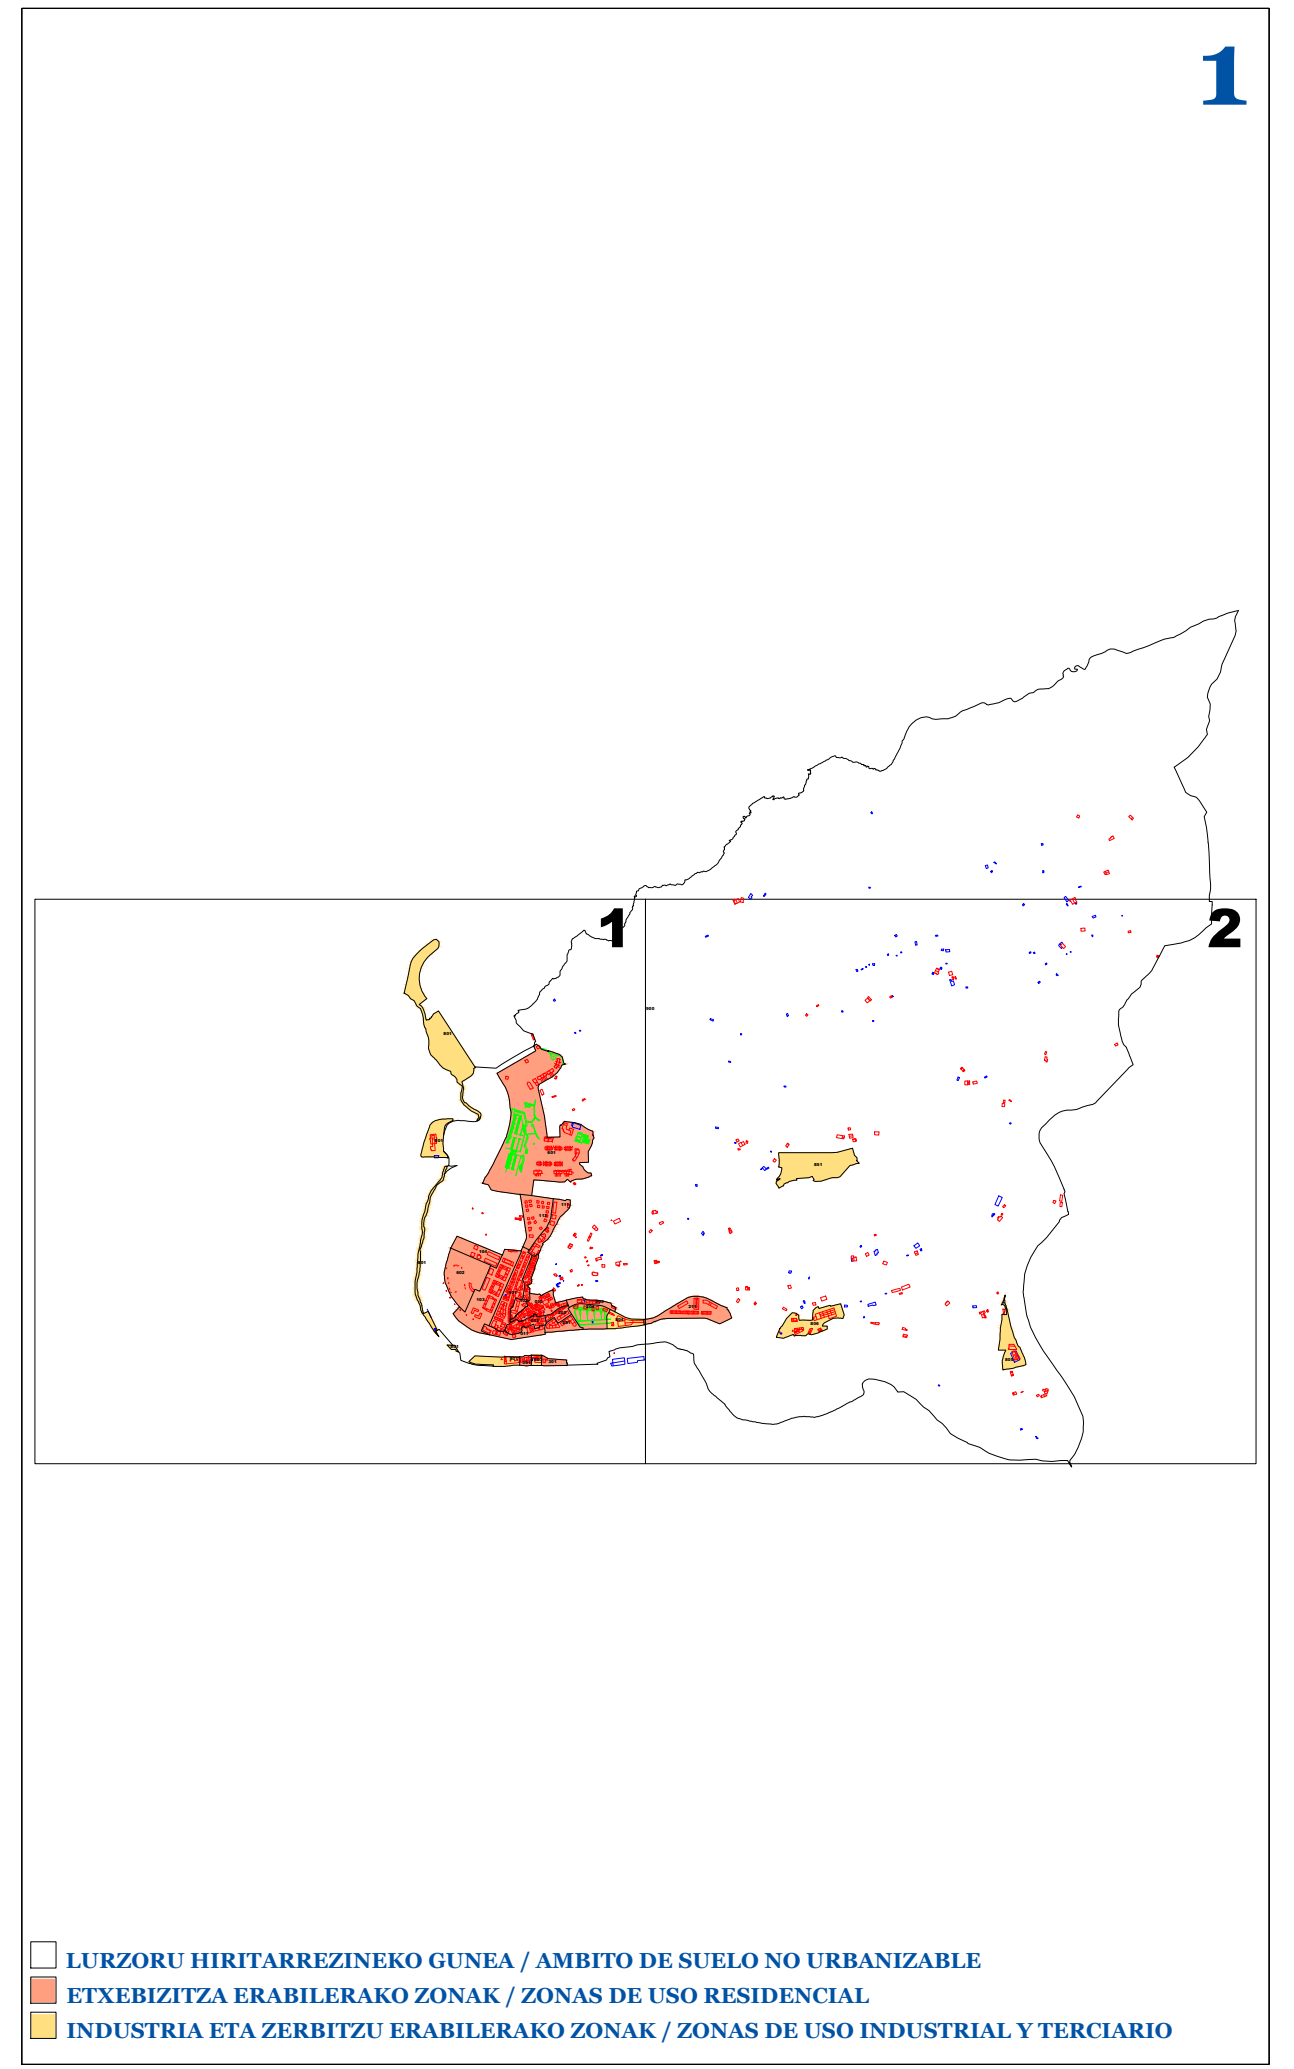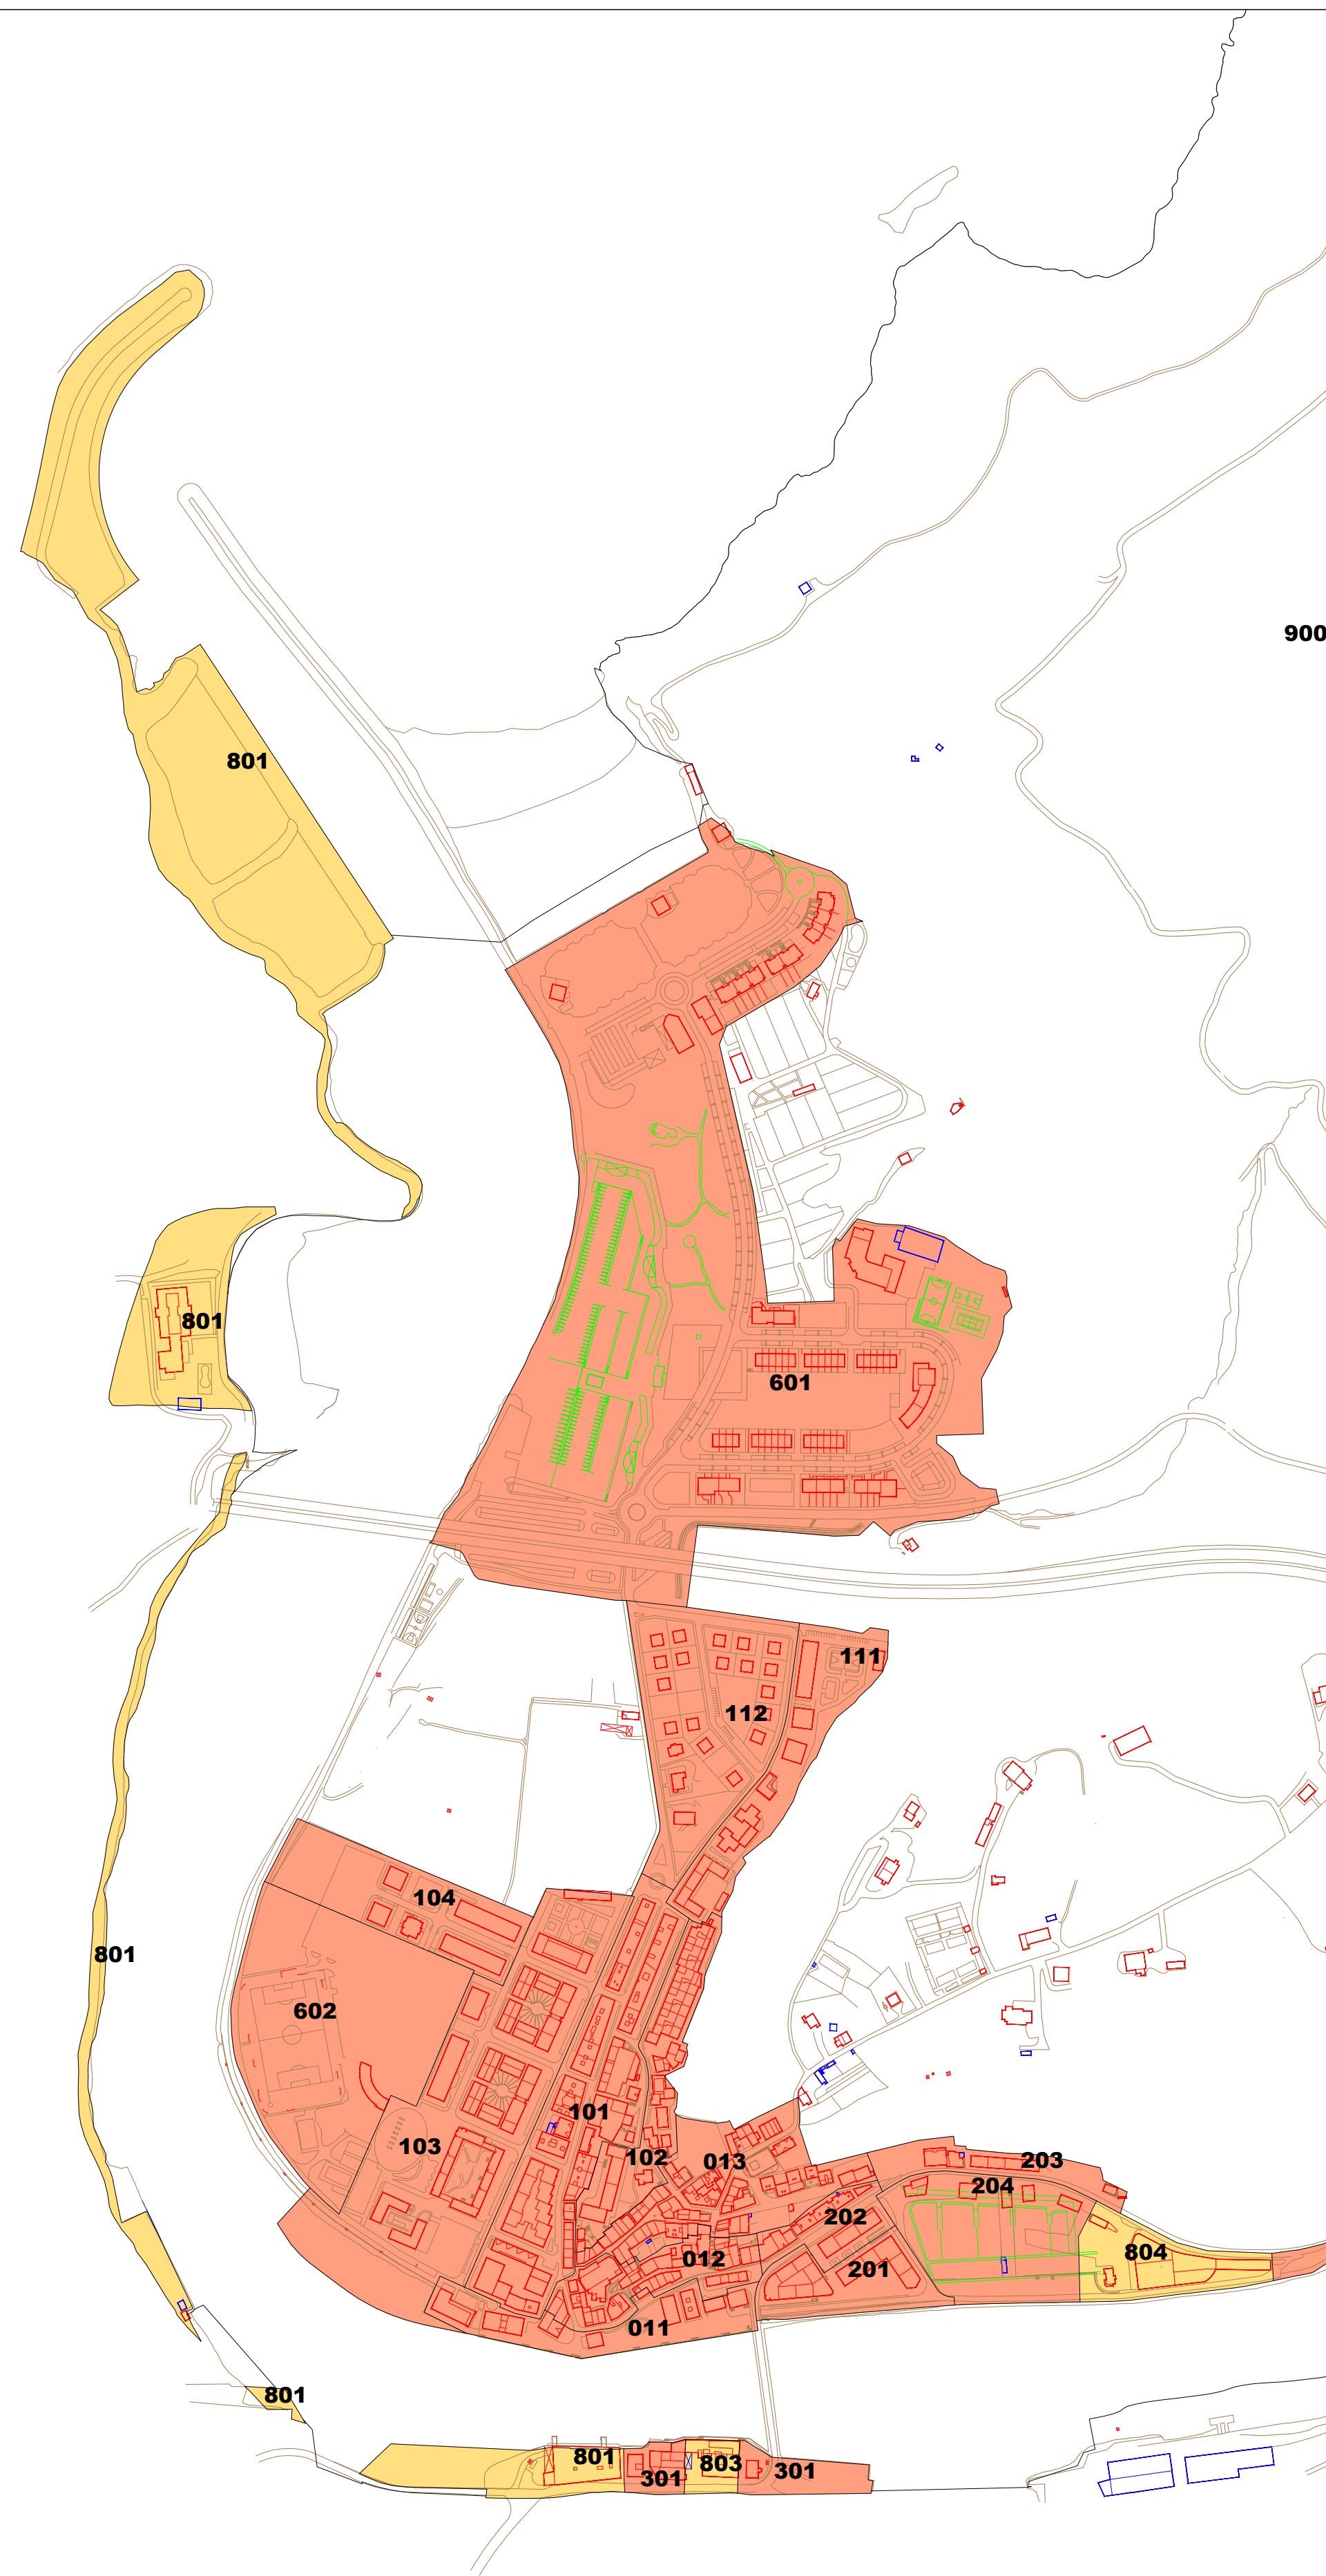

**II.1 ERANSKINA ANEXO II.1**  
**ZONA KATASTRALEN PLANOA PLANO DE ZONAS CATASTRALES**  
 1/5.000 ESKALA ESCALA 1/5.000

**ORIOKO Ondasun higiezin hiritarren lurzorua eta eraikinen balio ponentzia** Ponencia de valores del suelo y de las construcciones de los bienes inmuebles de naturaleza urbana del municipio de ORIO

UDAL ZERGEN KUDEAKETA ZERBITZUA      SERVICIO DE GESTION DE TRIBUTOS LOCALES