


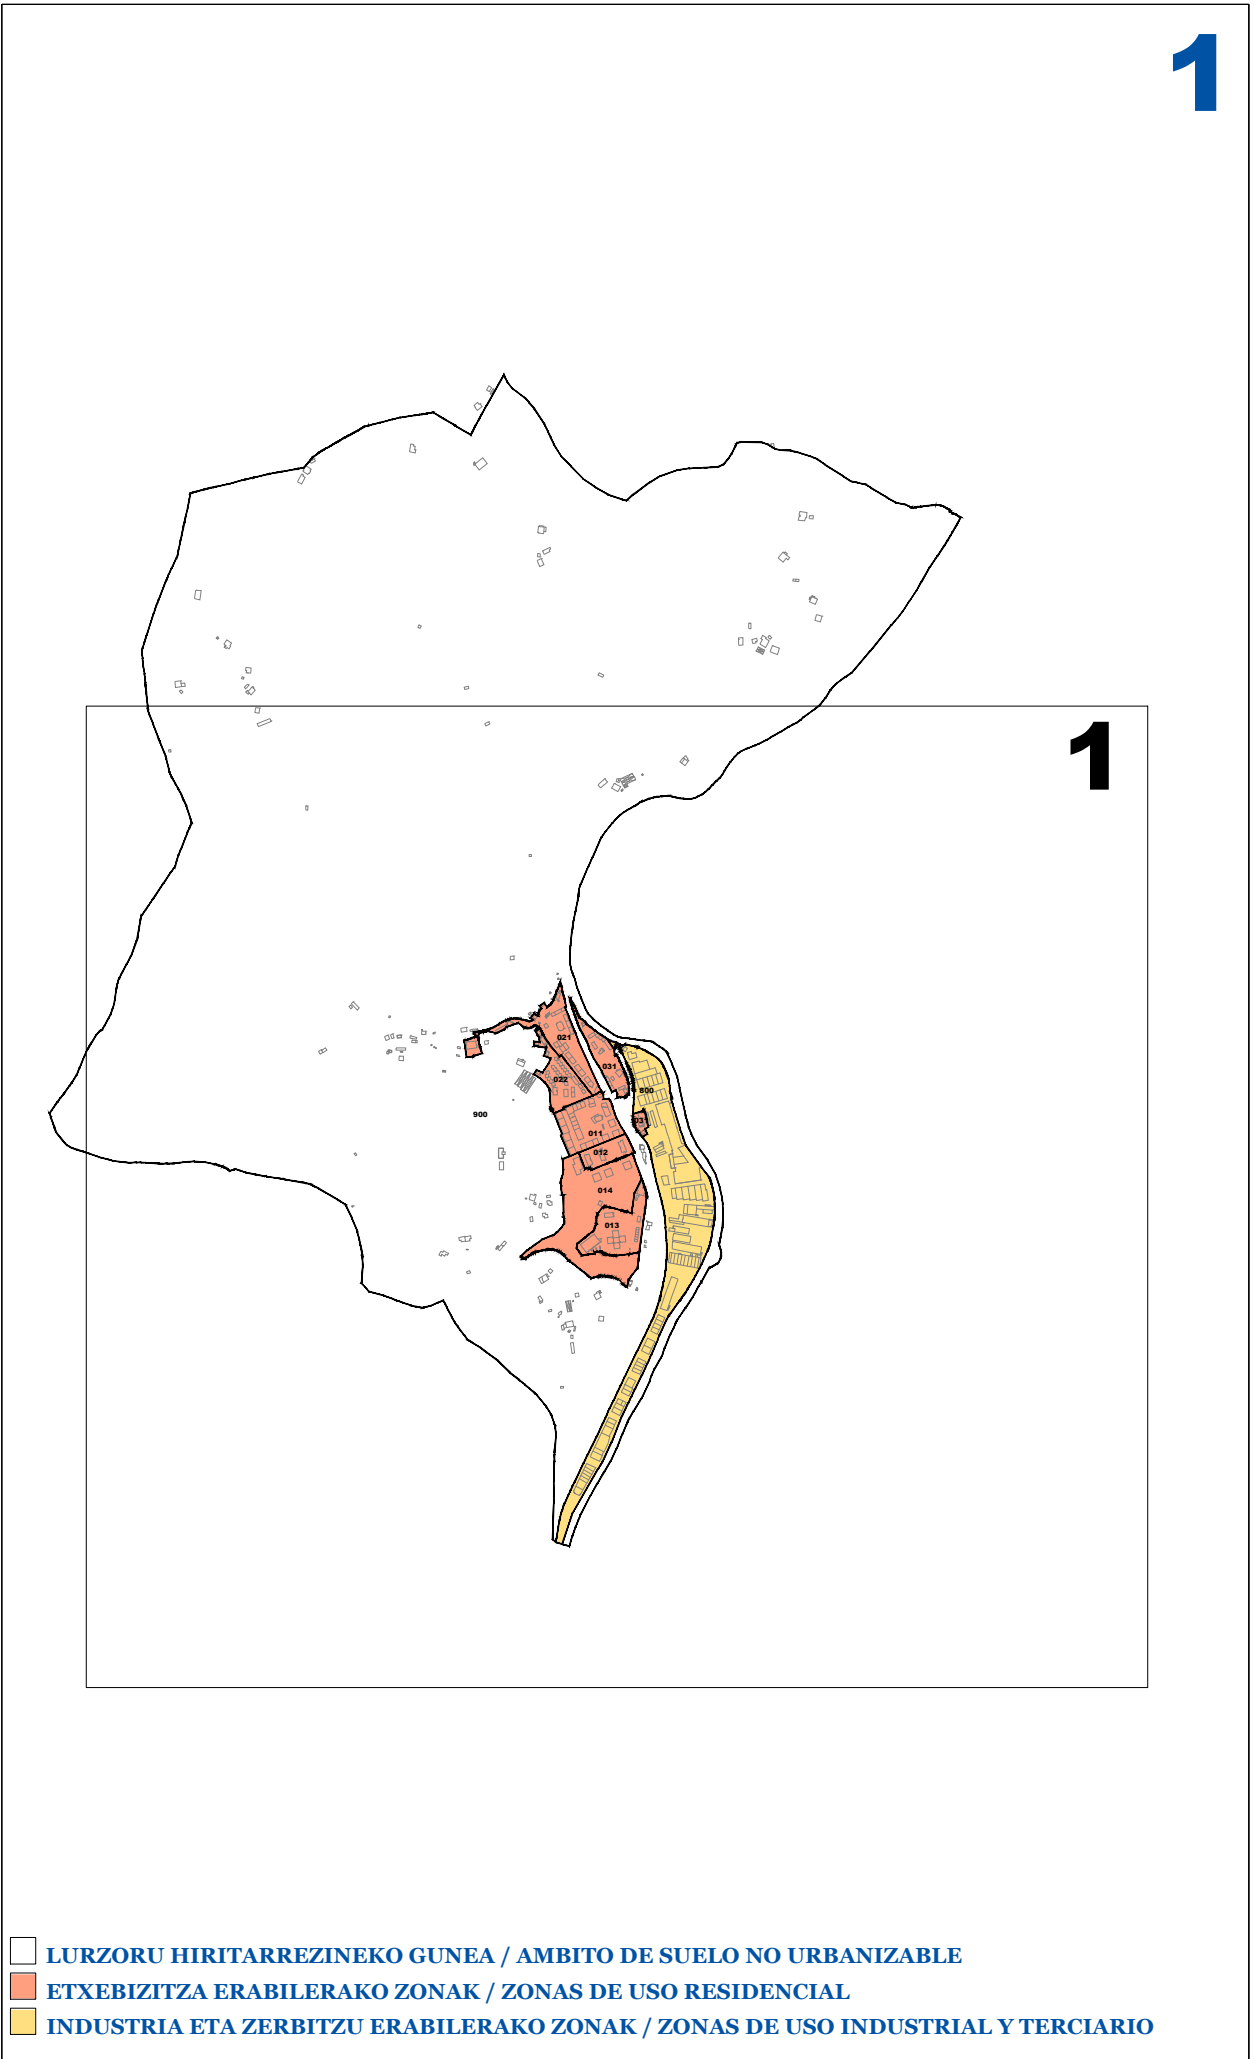

□ LURZORU HIRITARREZINEKO GUNEA / AMBITO DE SUELO NO URBANIZABLE
■ ETXEBIZITZA ERABILERAKO ZONAK / ZONAS DE USO RESIDENCIAL
■ INDUSTRIA ETA ZERBITZU ERABILERAKO ZONAK / ZONAS DE USO INDUSTRIAL Y TERCIARIO

Gipuzkoako Foru Aldundia
Organismo de Fomento Departamental

Diputación Foral de Gipuzkoa
Departamento de Hacienda y Finanzas

ANOETAKO ONDASUN HIGIEZIN HIRITARREN LURZORUREN ETA ERAIKINEN BALIO PONENTZIA

PONENCIA DE VALORES DEL SUELO Y DE LAS CONSTRUCCIONES DE LOS BIENES INMUEBLES DE NATURALEZA URBANA DE ANOETA

II.1 ERANSKINA ANEXO II.1

ZONA KATASTRALEN PLANOA PLANO DE ZONAS CATASTRALES

1/5.000 ESKALA ESCALA 1/5.000