


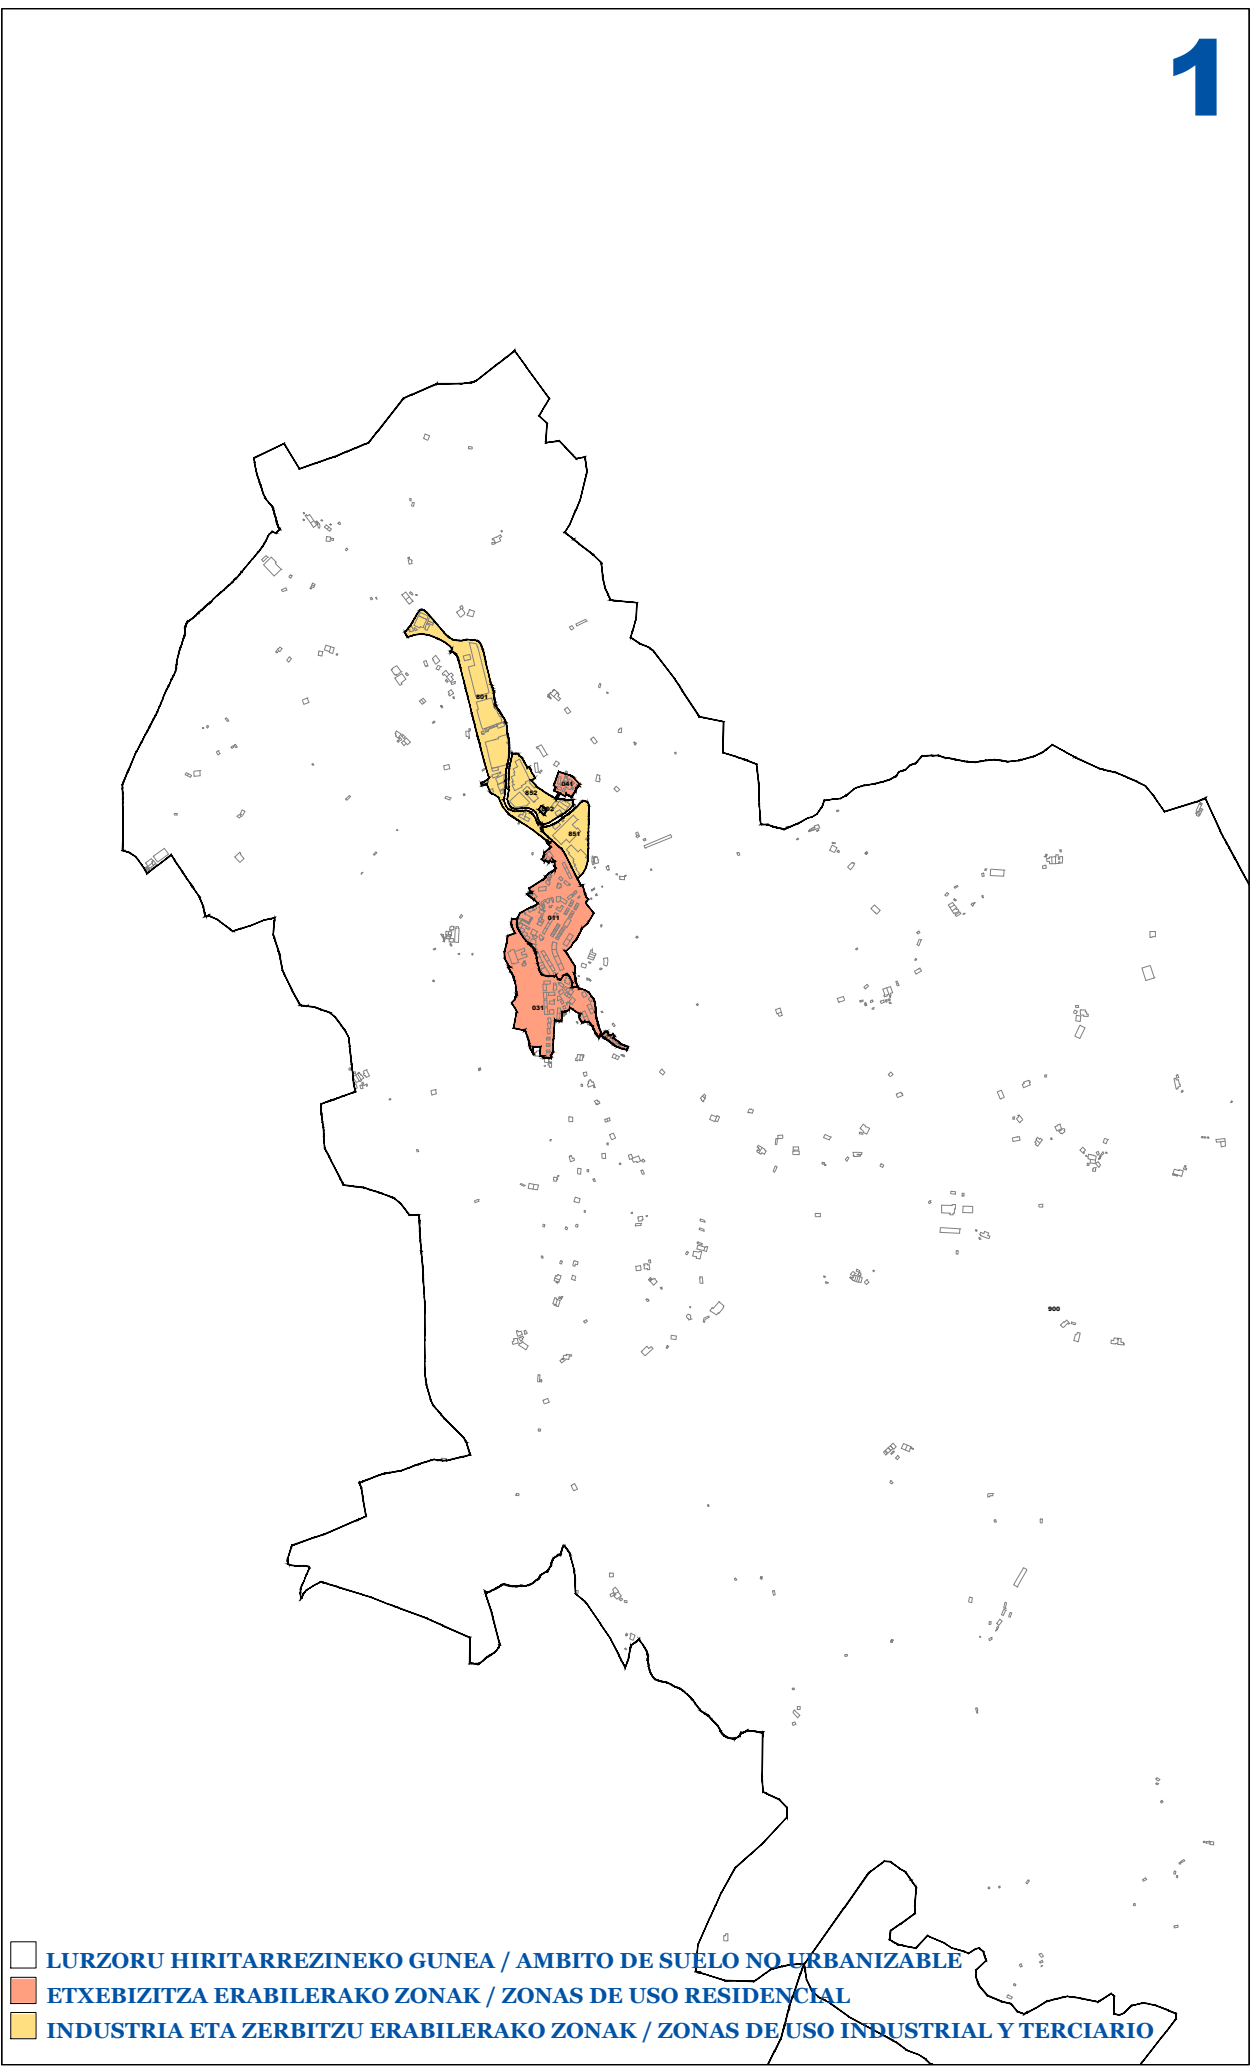

□ LURZORU HIRITARREZINEKO GUNEA / AMBITO DE SUELO NO URBANIZABLE
■ ETXEBIZITZA ERABILERAKO ZONAK / ZONAS DE USO RESIDENCIAL
■ INDUSTRIA ETA ZERBITZU ERABILERAKO ZONAK / ZONAS DE USO INDUSTRIAL Y TERCIARIO



**ZALDIBIAKO
ONDASUN HIGIEZIN
HIRITARREN LURZORUREN
ETA ERAIKINEN BALIO
PONENTZIA**

**PONENCIA DE VALORES
DEL SUELO Y DE LAS
CONSTRUCCIONES DE LOS
BIENES INMUEBLES DE
NATURALEZA URBANA DE
ZALDIBIA**

II.1 ERANSKINA ANEXO II.1

**ZONA KATASTRALEN
PLANOA PLANO DE
1/5.000 ESKALA ESCALA 1/5.000**