


FACHADA A RÍO

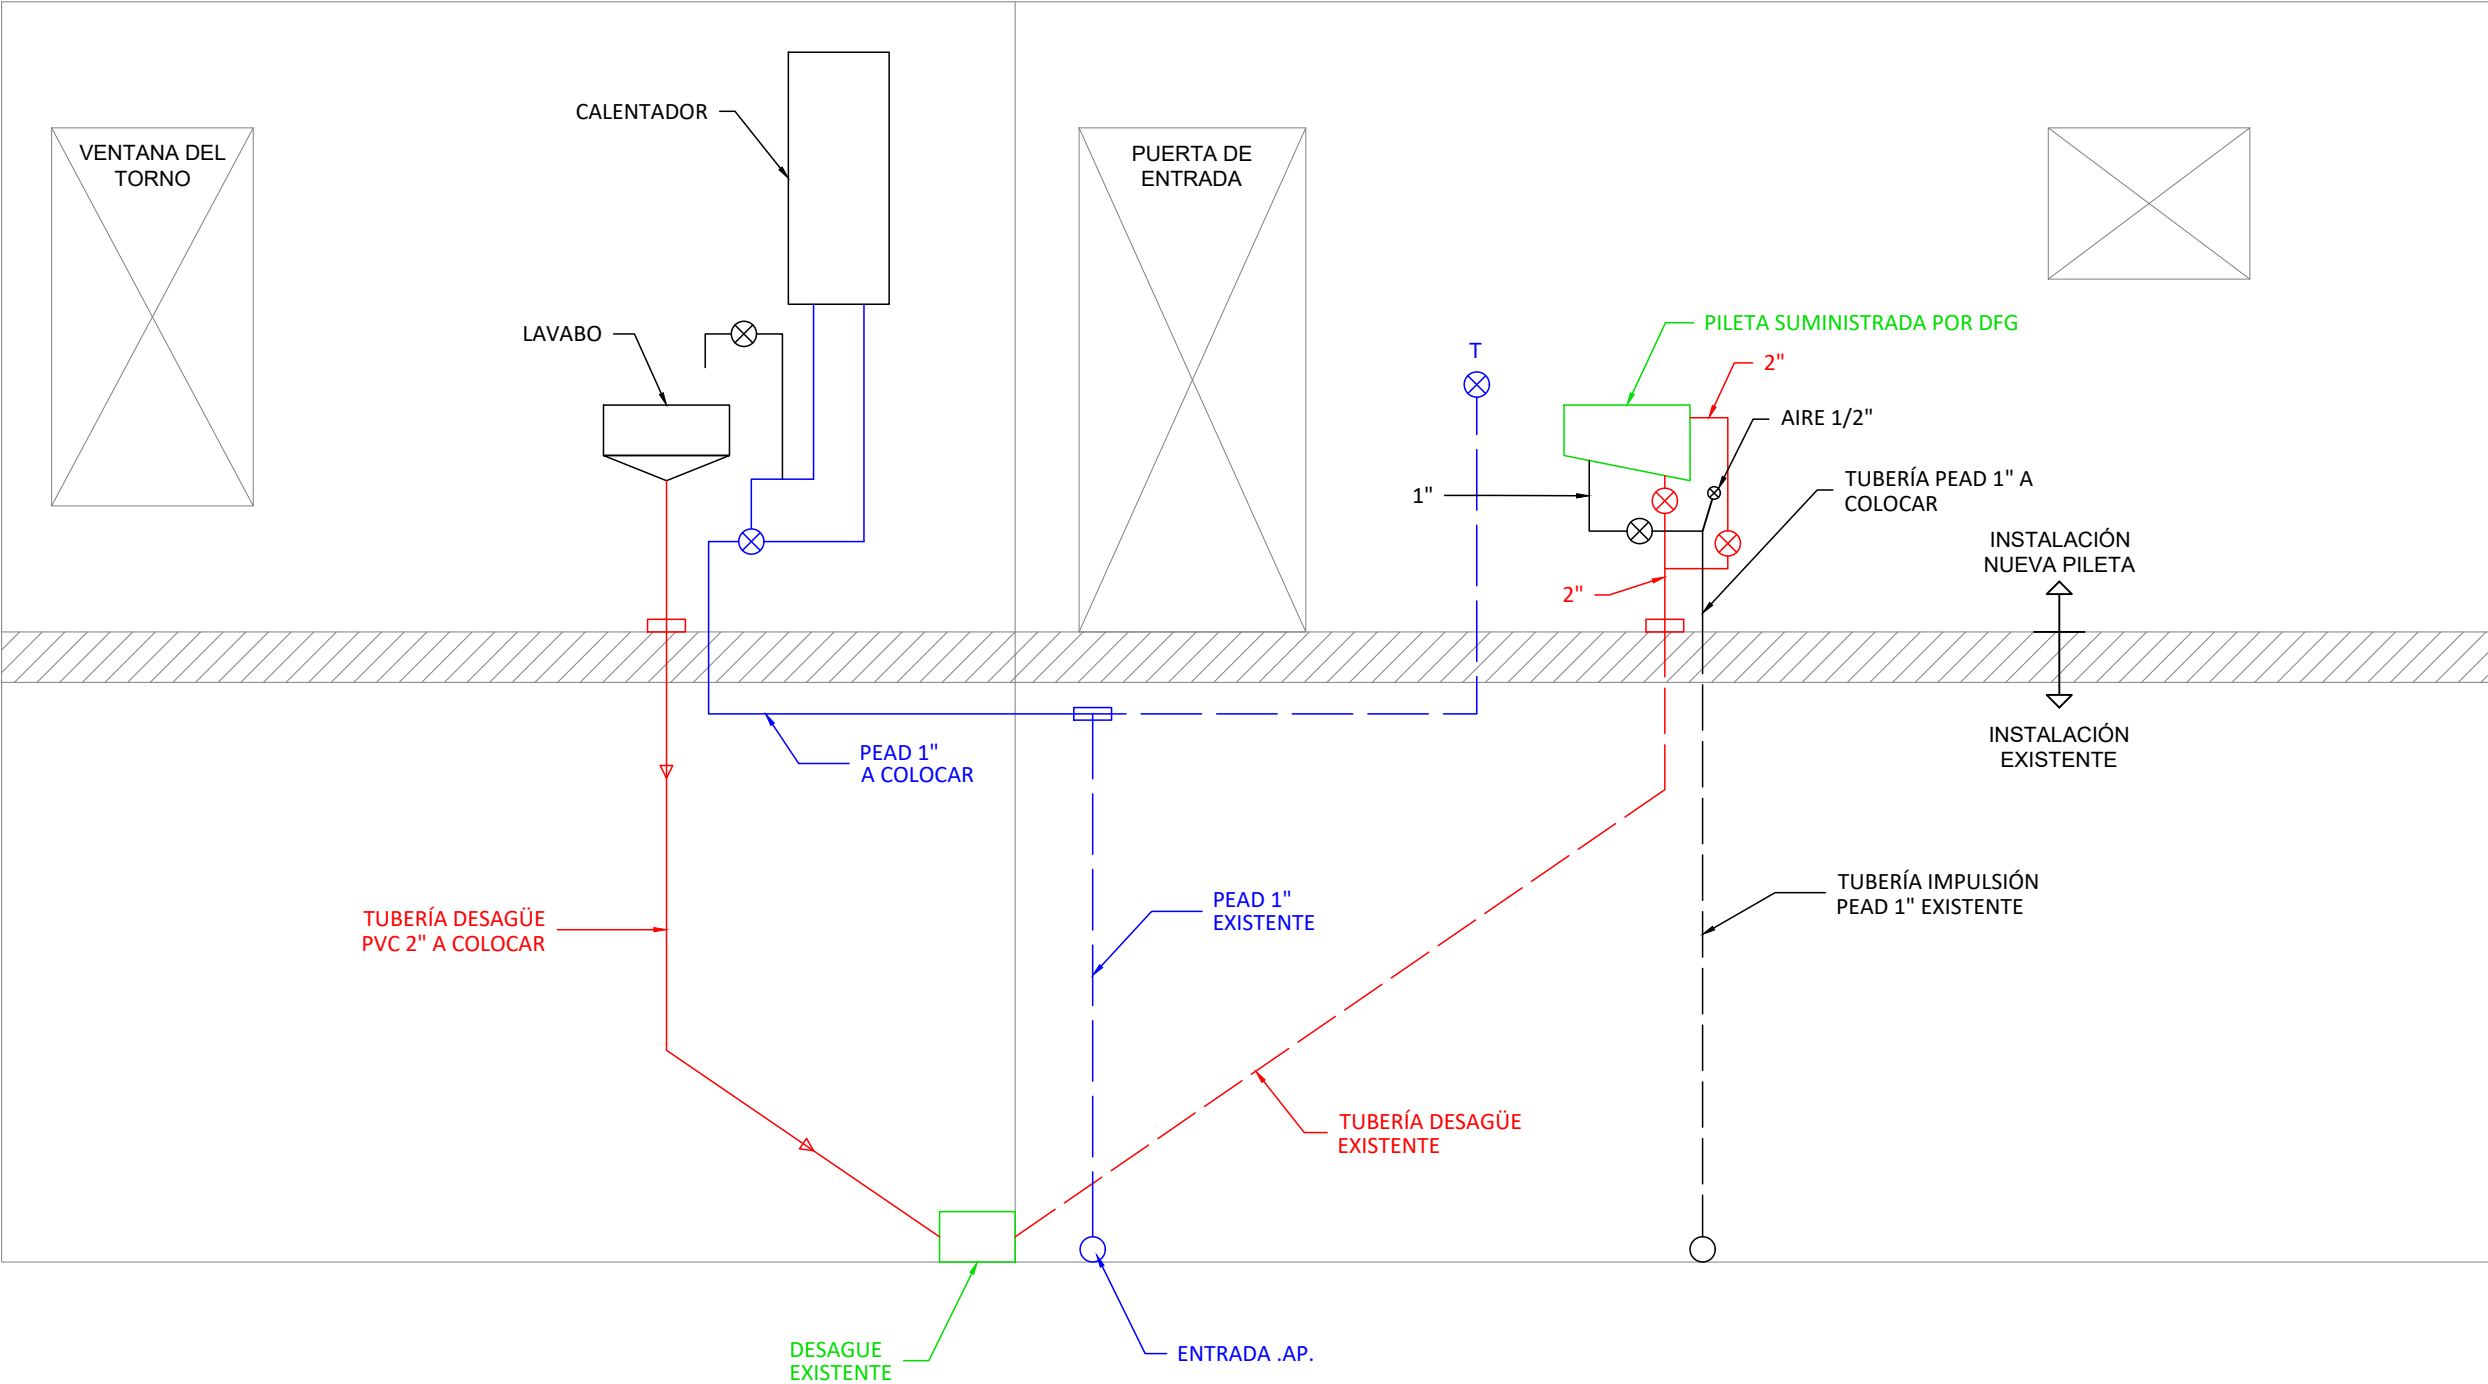

NOTA:
ESTE ESQUEMA ES ORIENTATIVO. LA DIRECCIÓN DE
OBRA ENTREGARÁ EL ESQUEMA DEFINITIVO A INSTALAR