



ZANJA Y CANALIZACIONES DE ABASTECIMIENTO

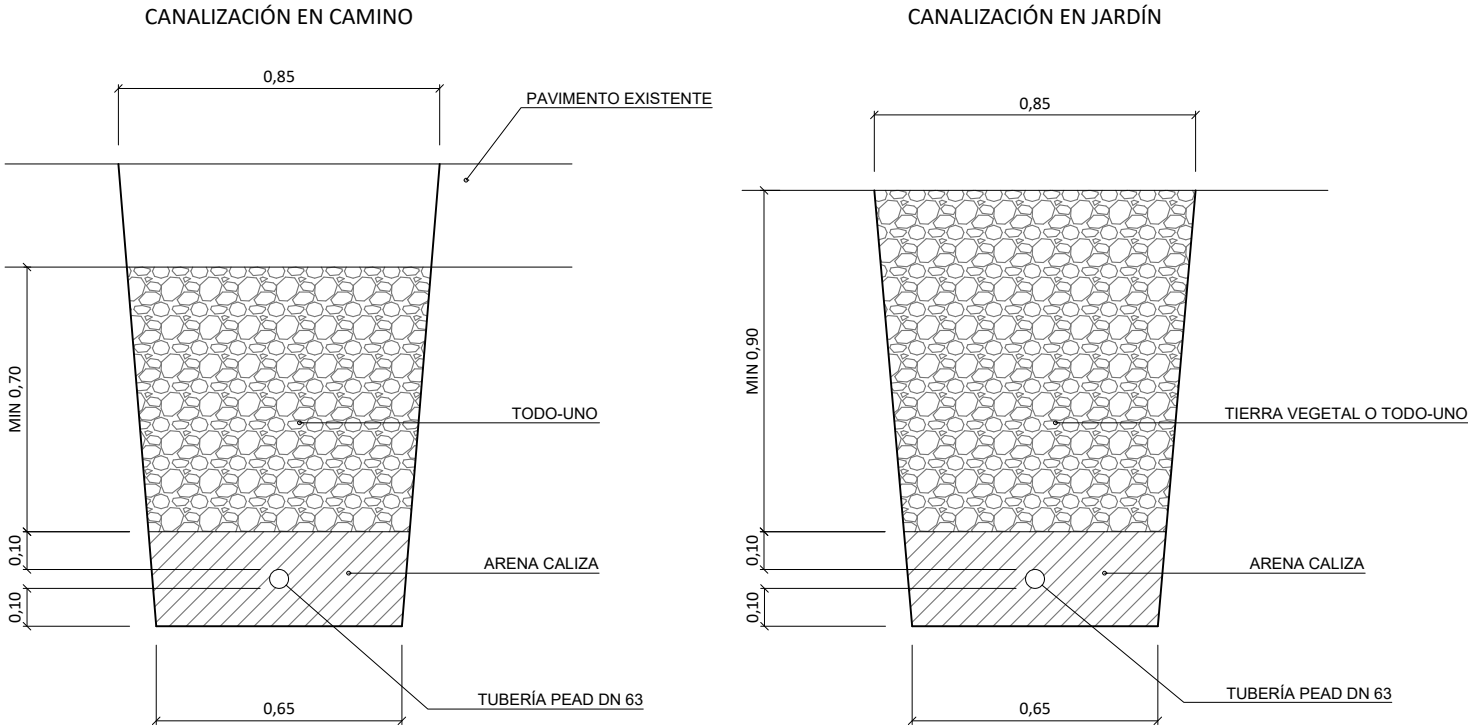


ZANJA Y CANALIZACIONES DE RED ELÉCTRICA EN CAMINO O JARDÍN

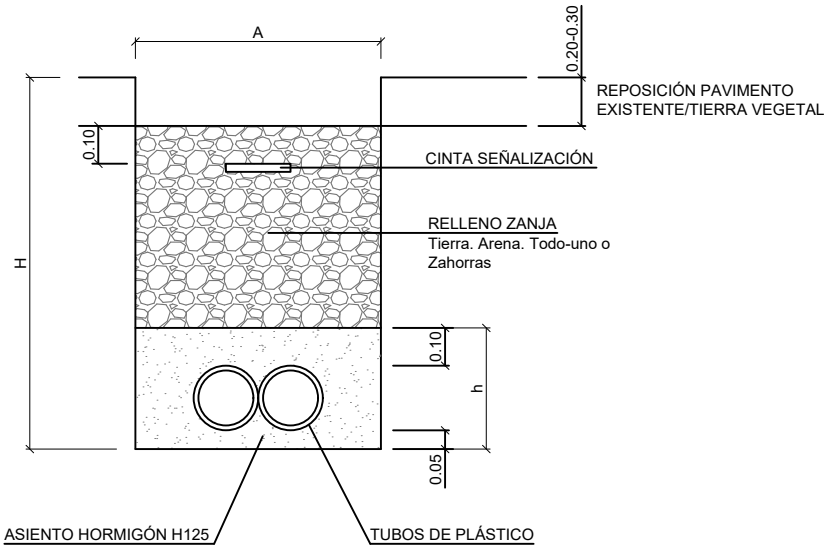

Nº Tubos	A(m)	H(m)	h(m)	Cinta
2xØ90/110	0,50	0,70	0,30	1

DETALLE ZANJA DRENANTE

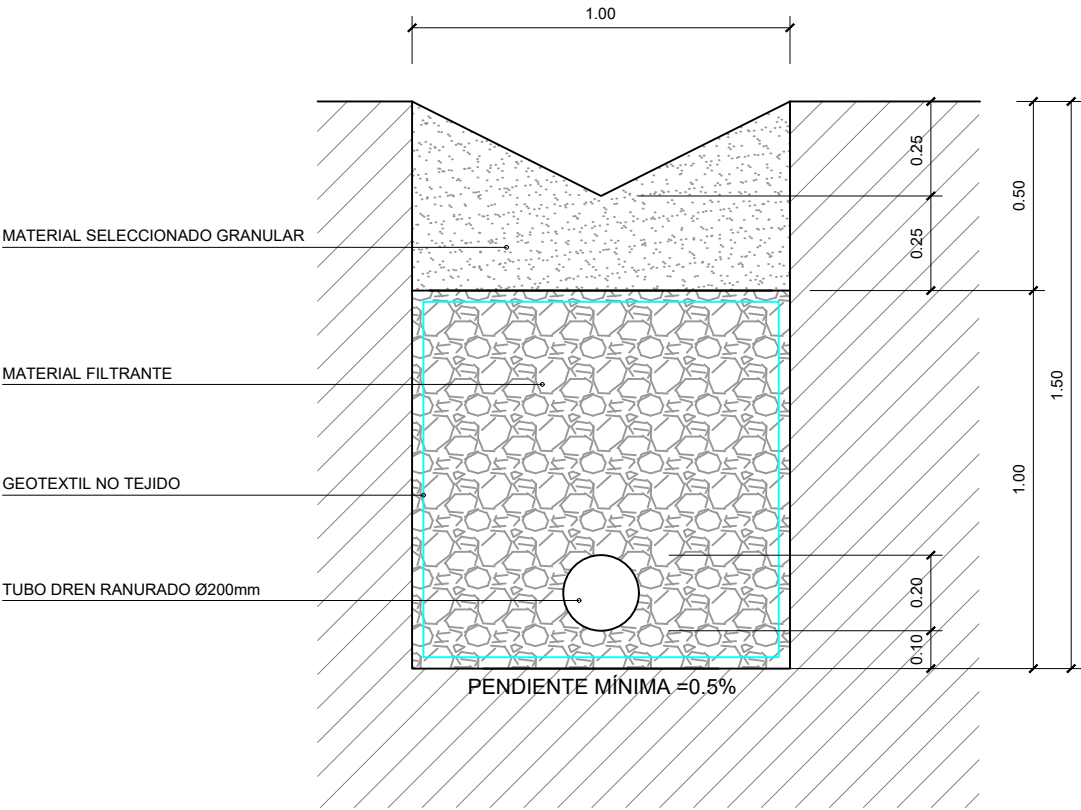

DETALLE DE OBRA DE SALIDA

