



DOCUMENTO Nº 2. PLANOS





LISTA PLANOS


1. Situación y emplazamiento
2. Estado actual
 - 2.1. Planta
 - 2.2. Perfil longitudinal
 - 2.3. Perfiles transversales
3. Actuaciones
 - 3.1. Planta
 - 3.2. Perfiles y detalle

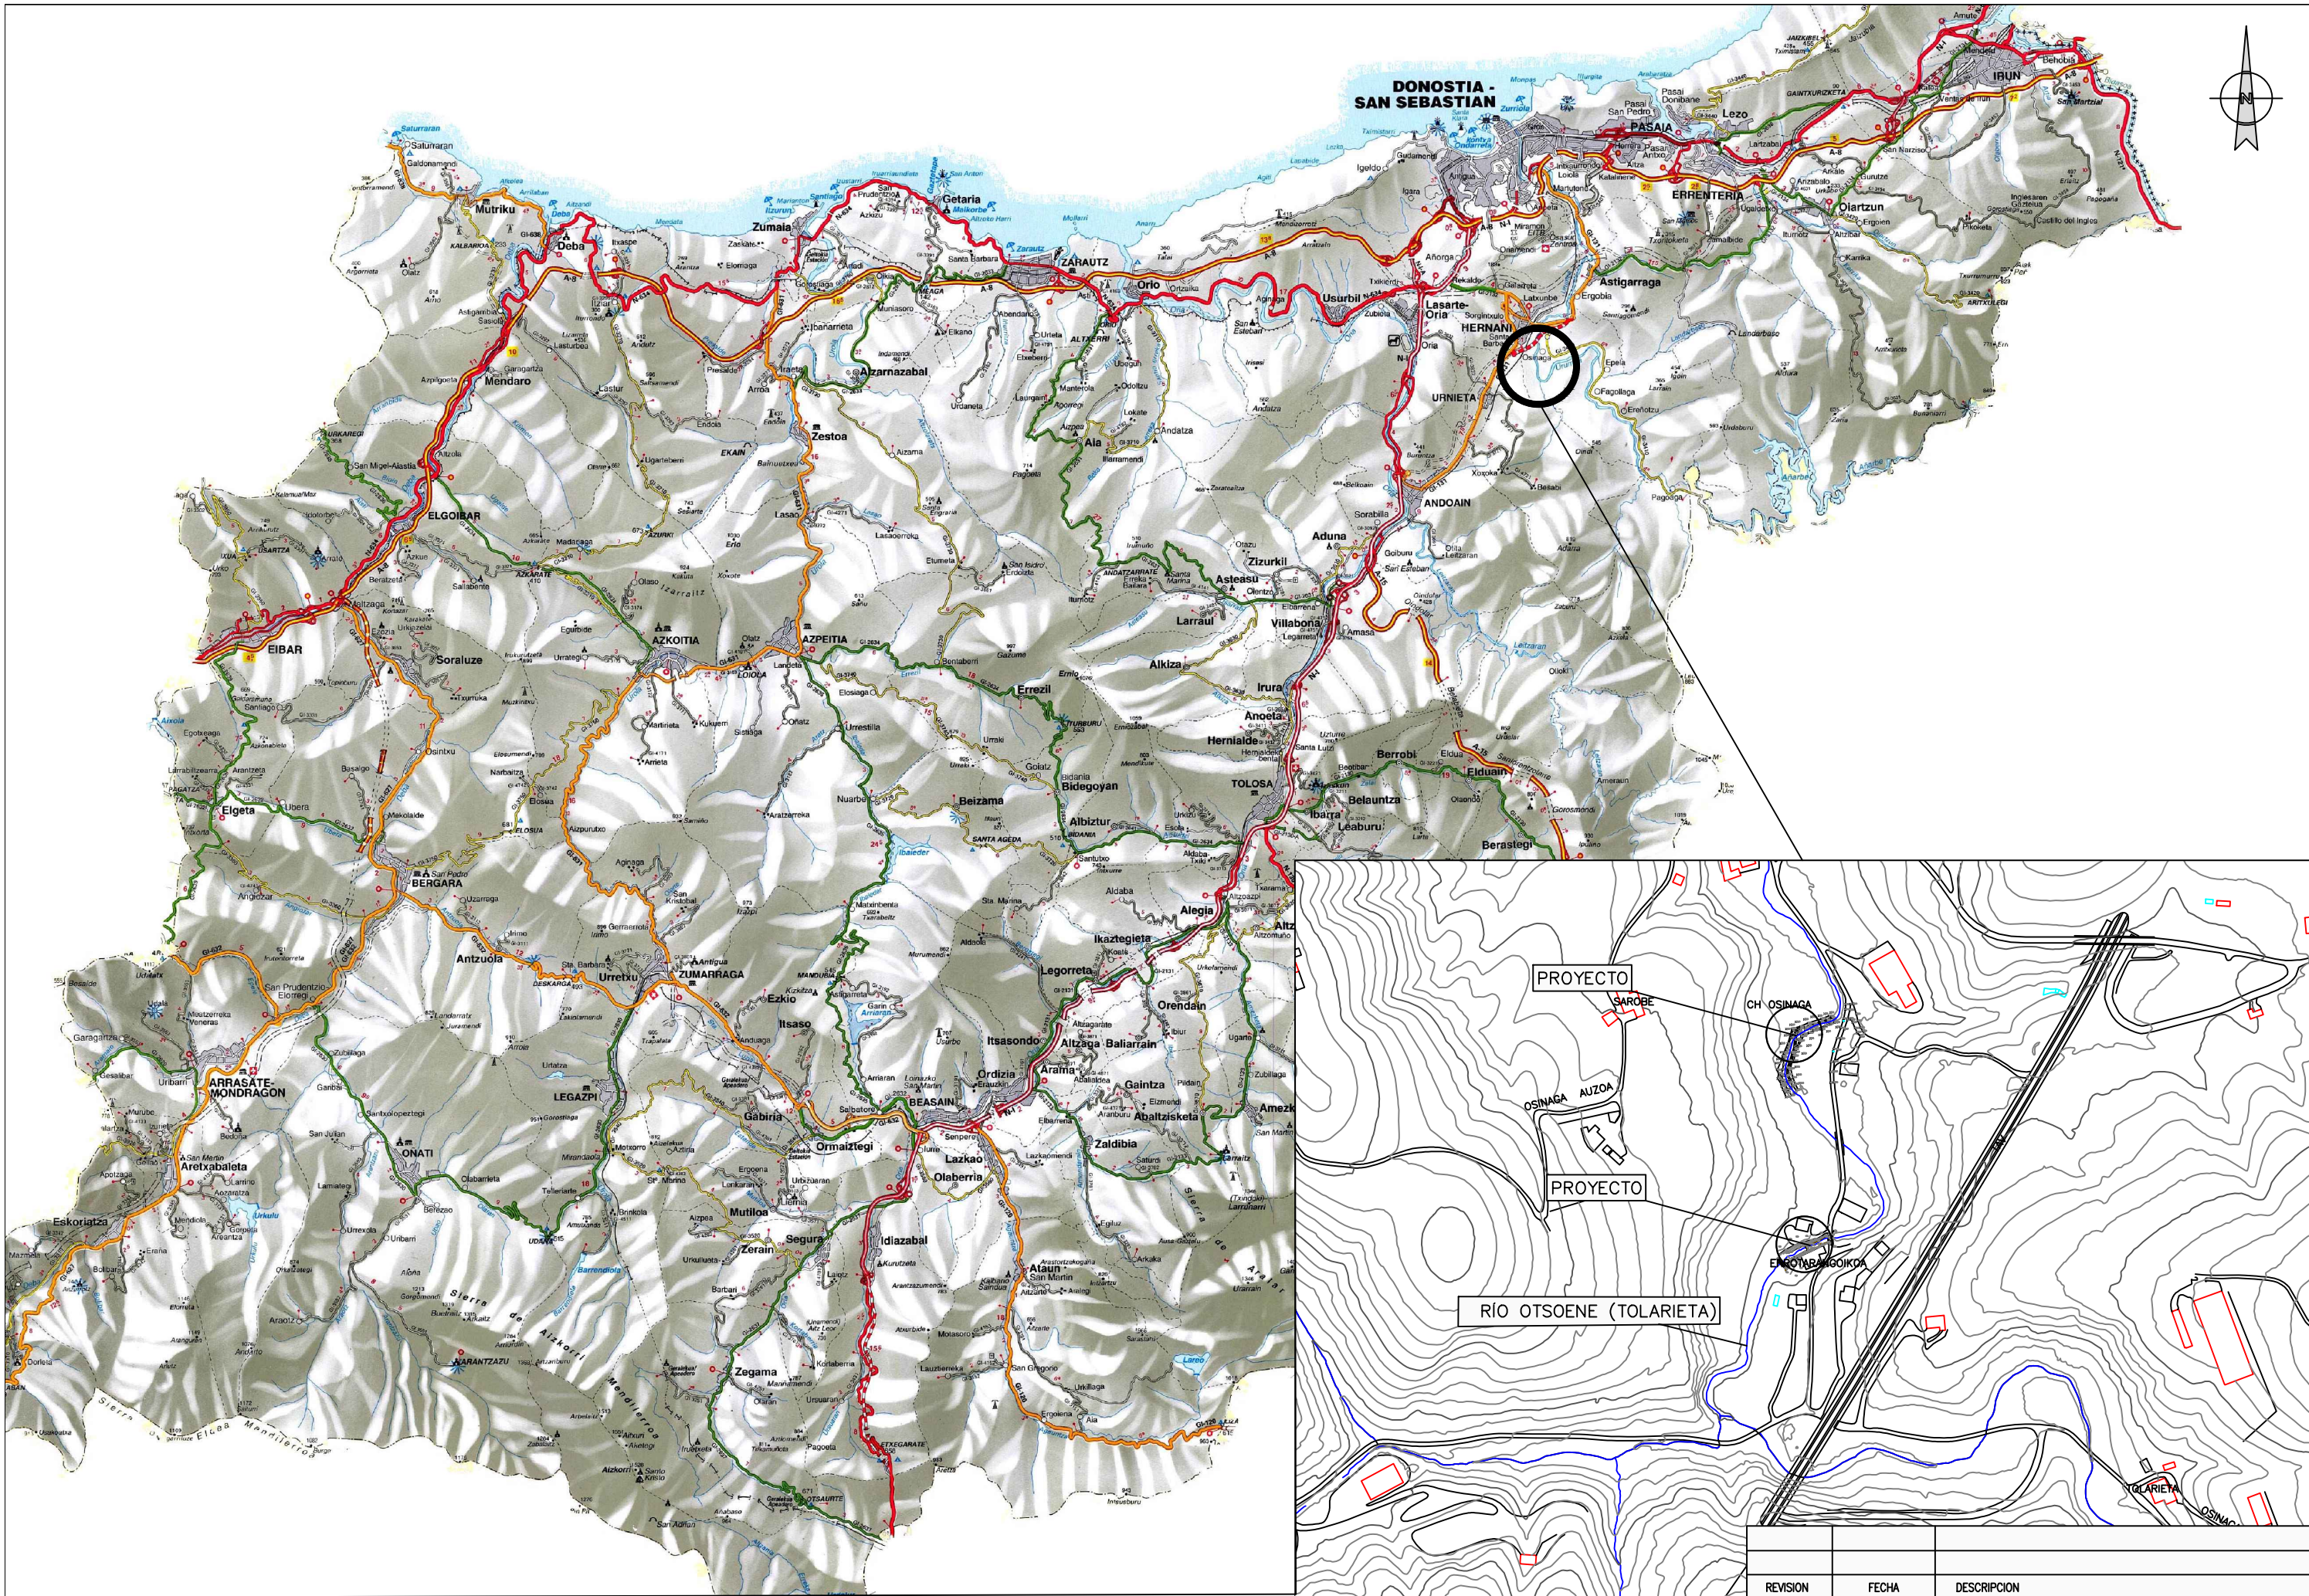


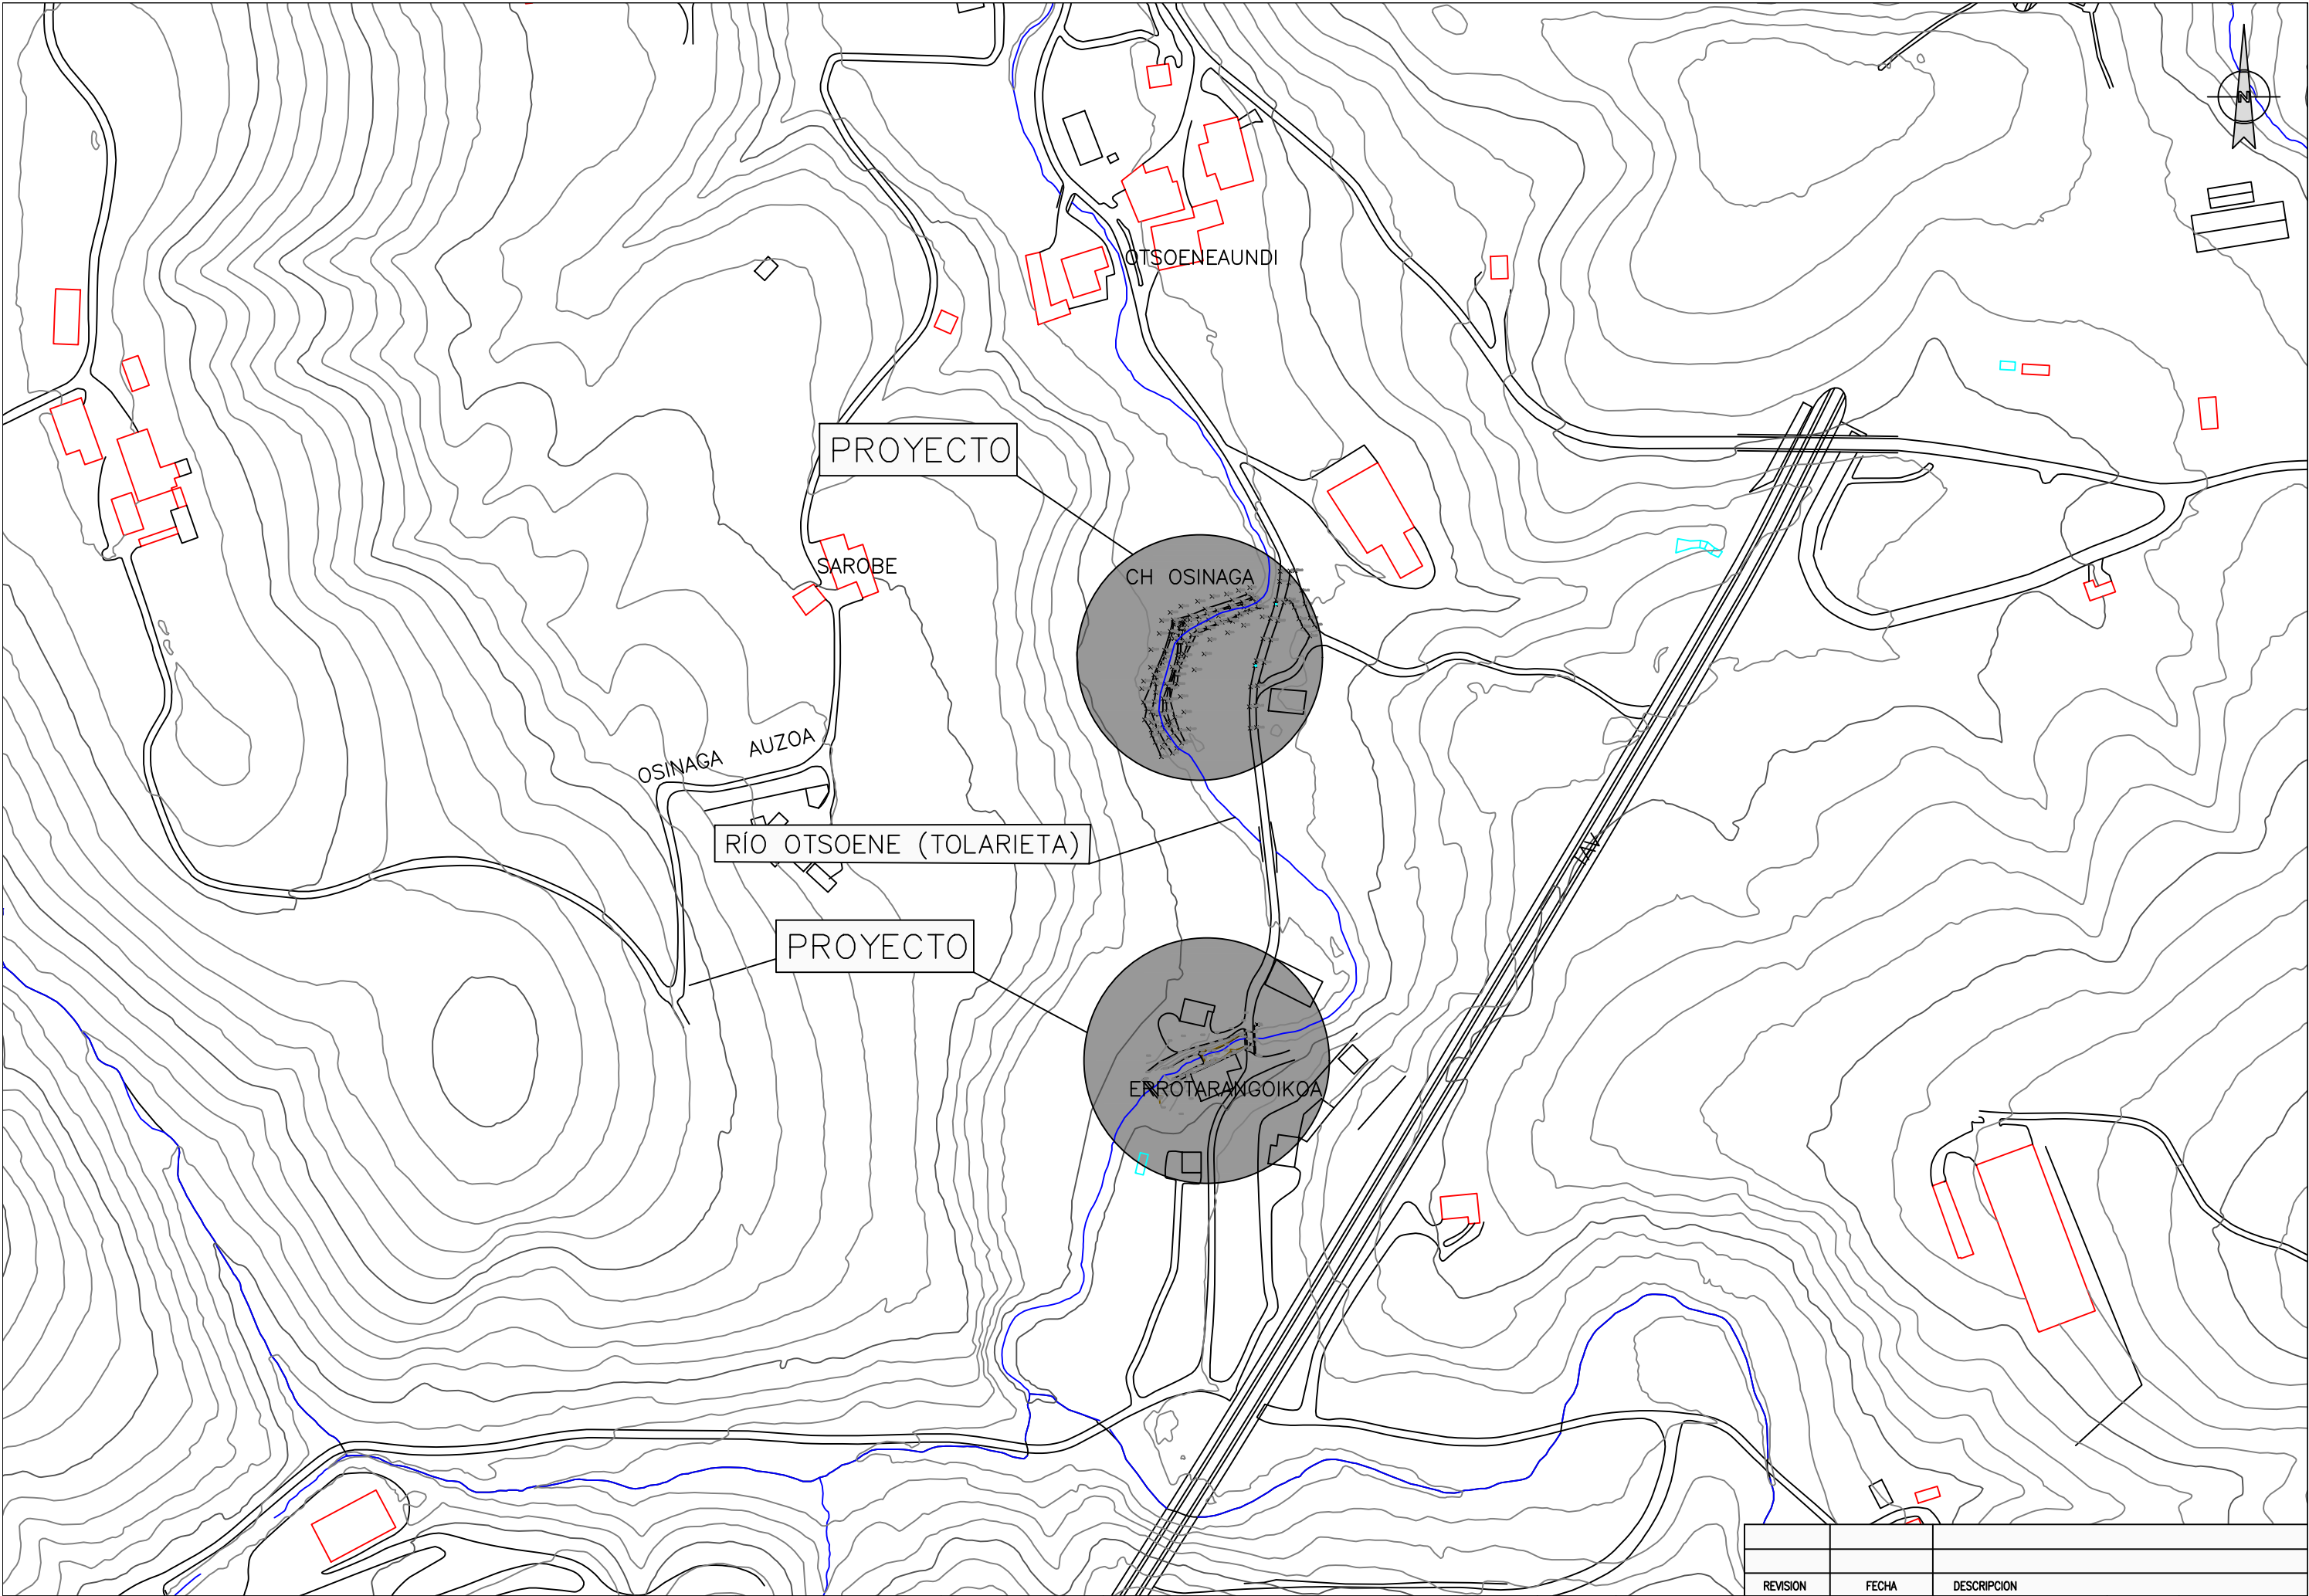

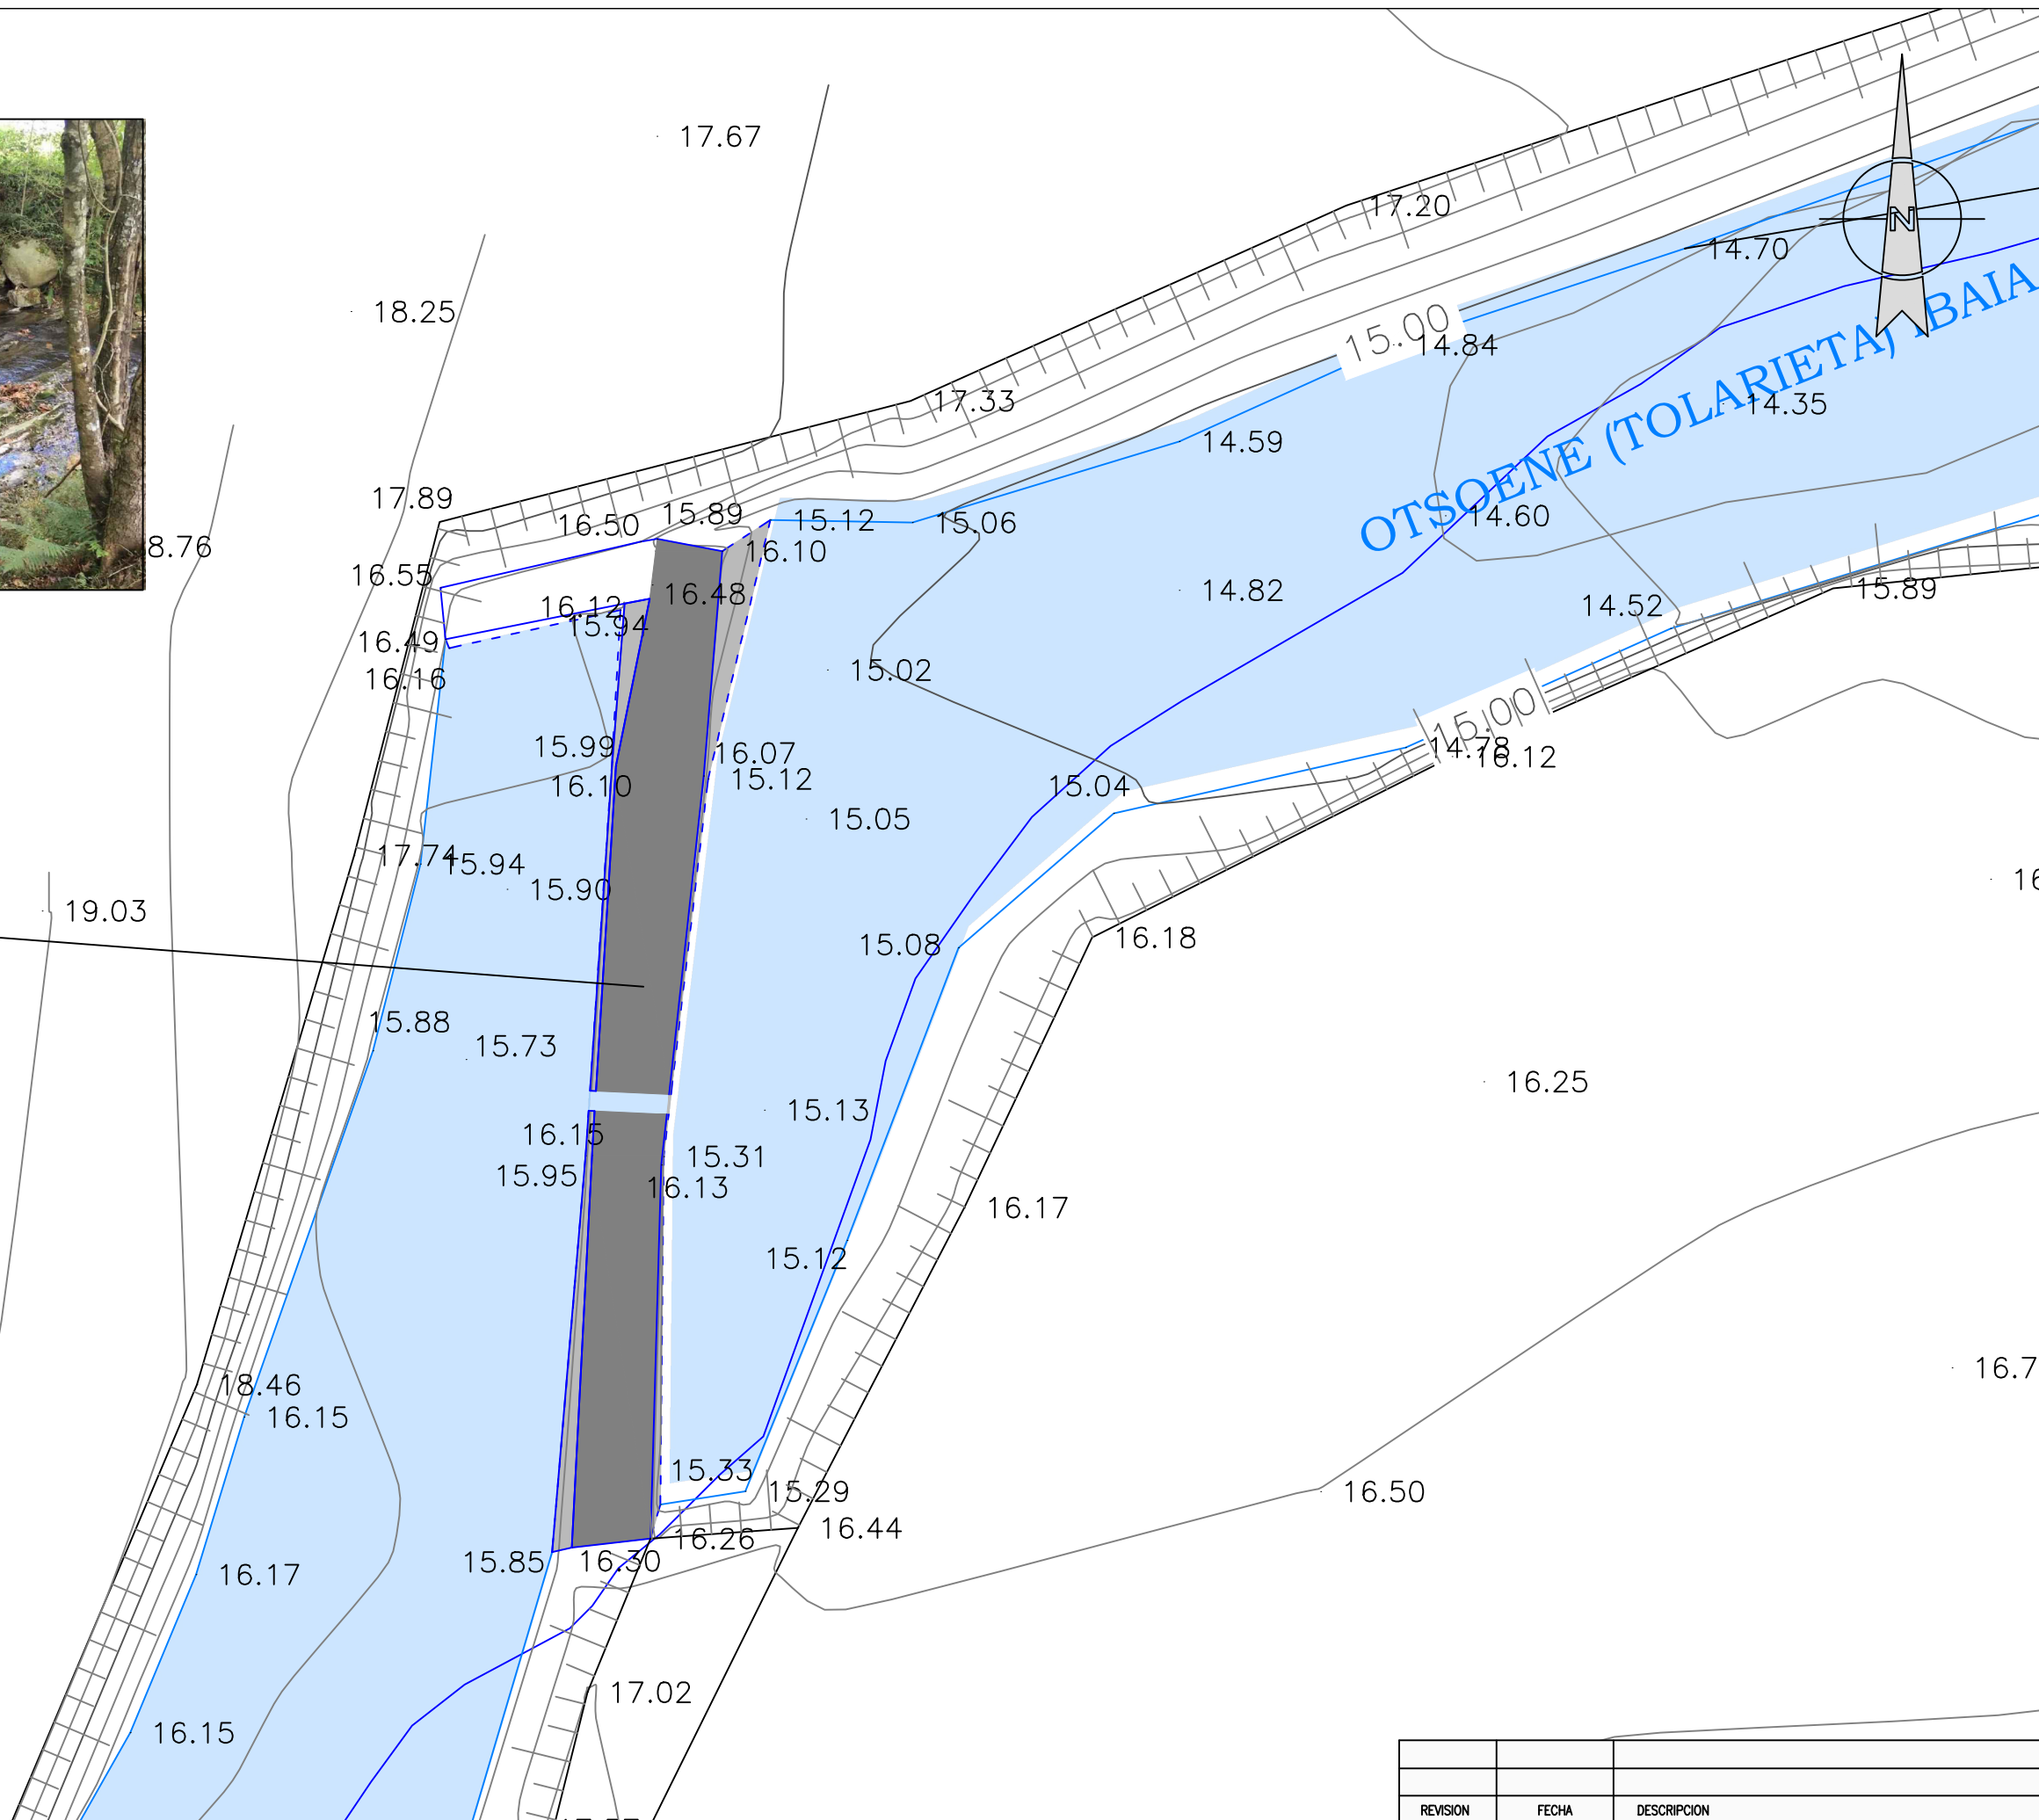
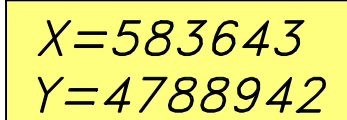


REVISION	FECHA	DESCRIPCION	
(S)	IZENBURUA / DESIGNACION		Z'bra / N°
	ESTADO ACTUAL-PLANTA GAUR EGUNGO EGOERA (CH OSINAGA)		2.1.1
			HOJA 2 DE 2

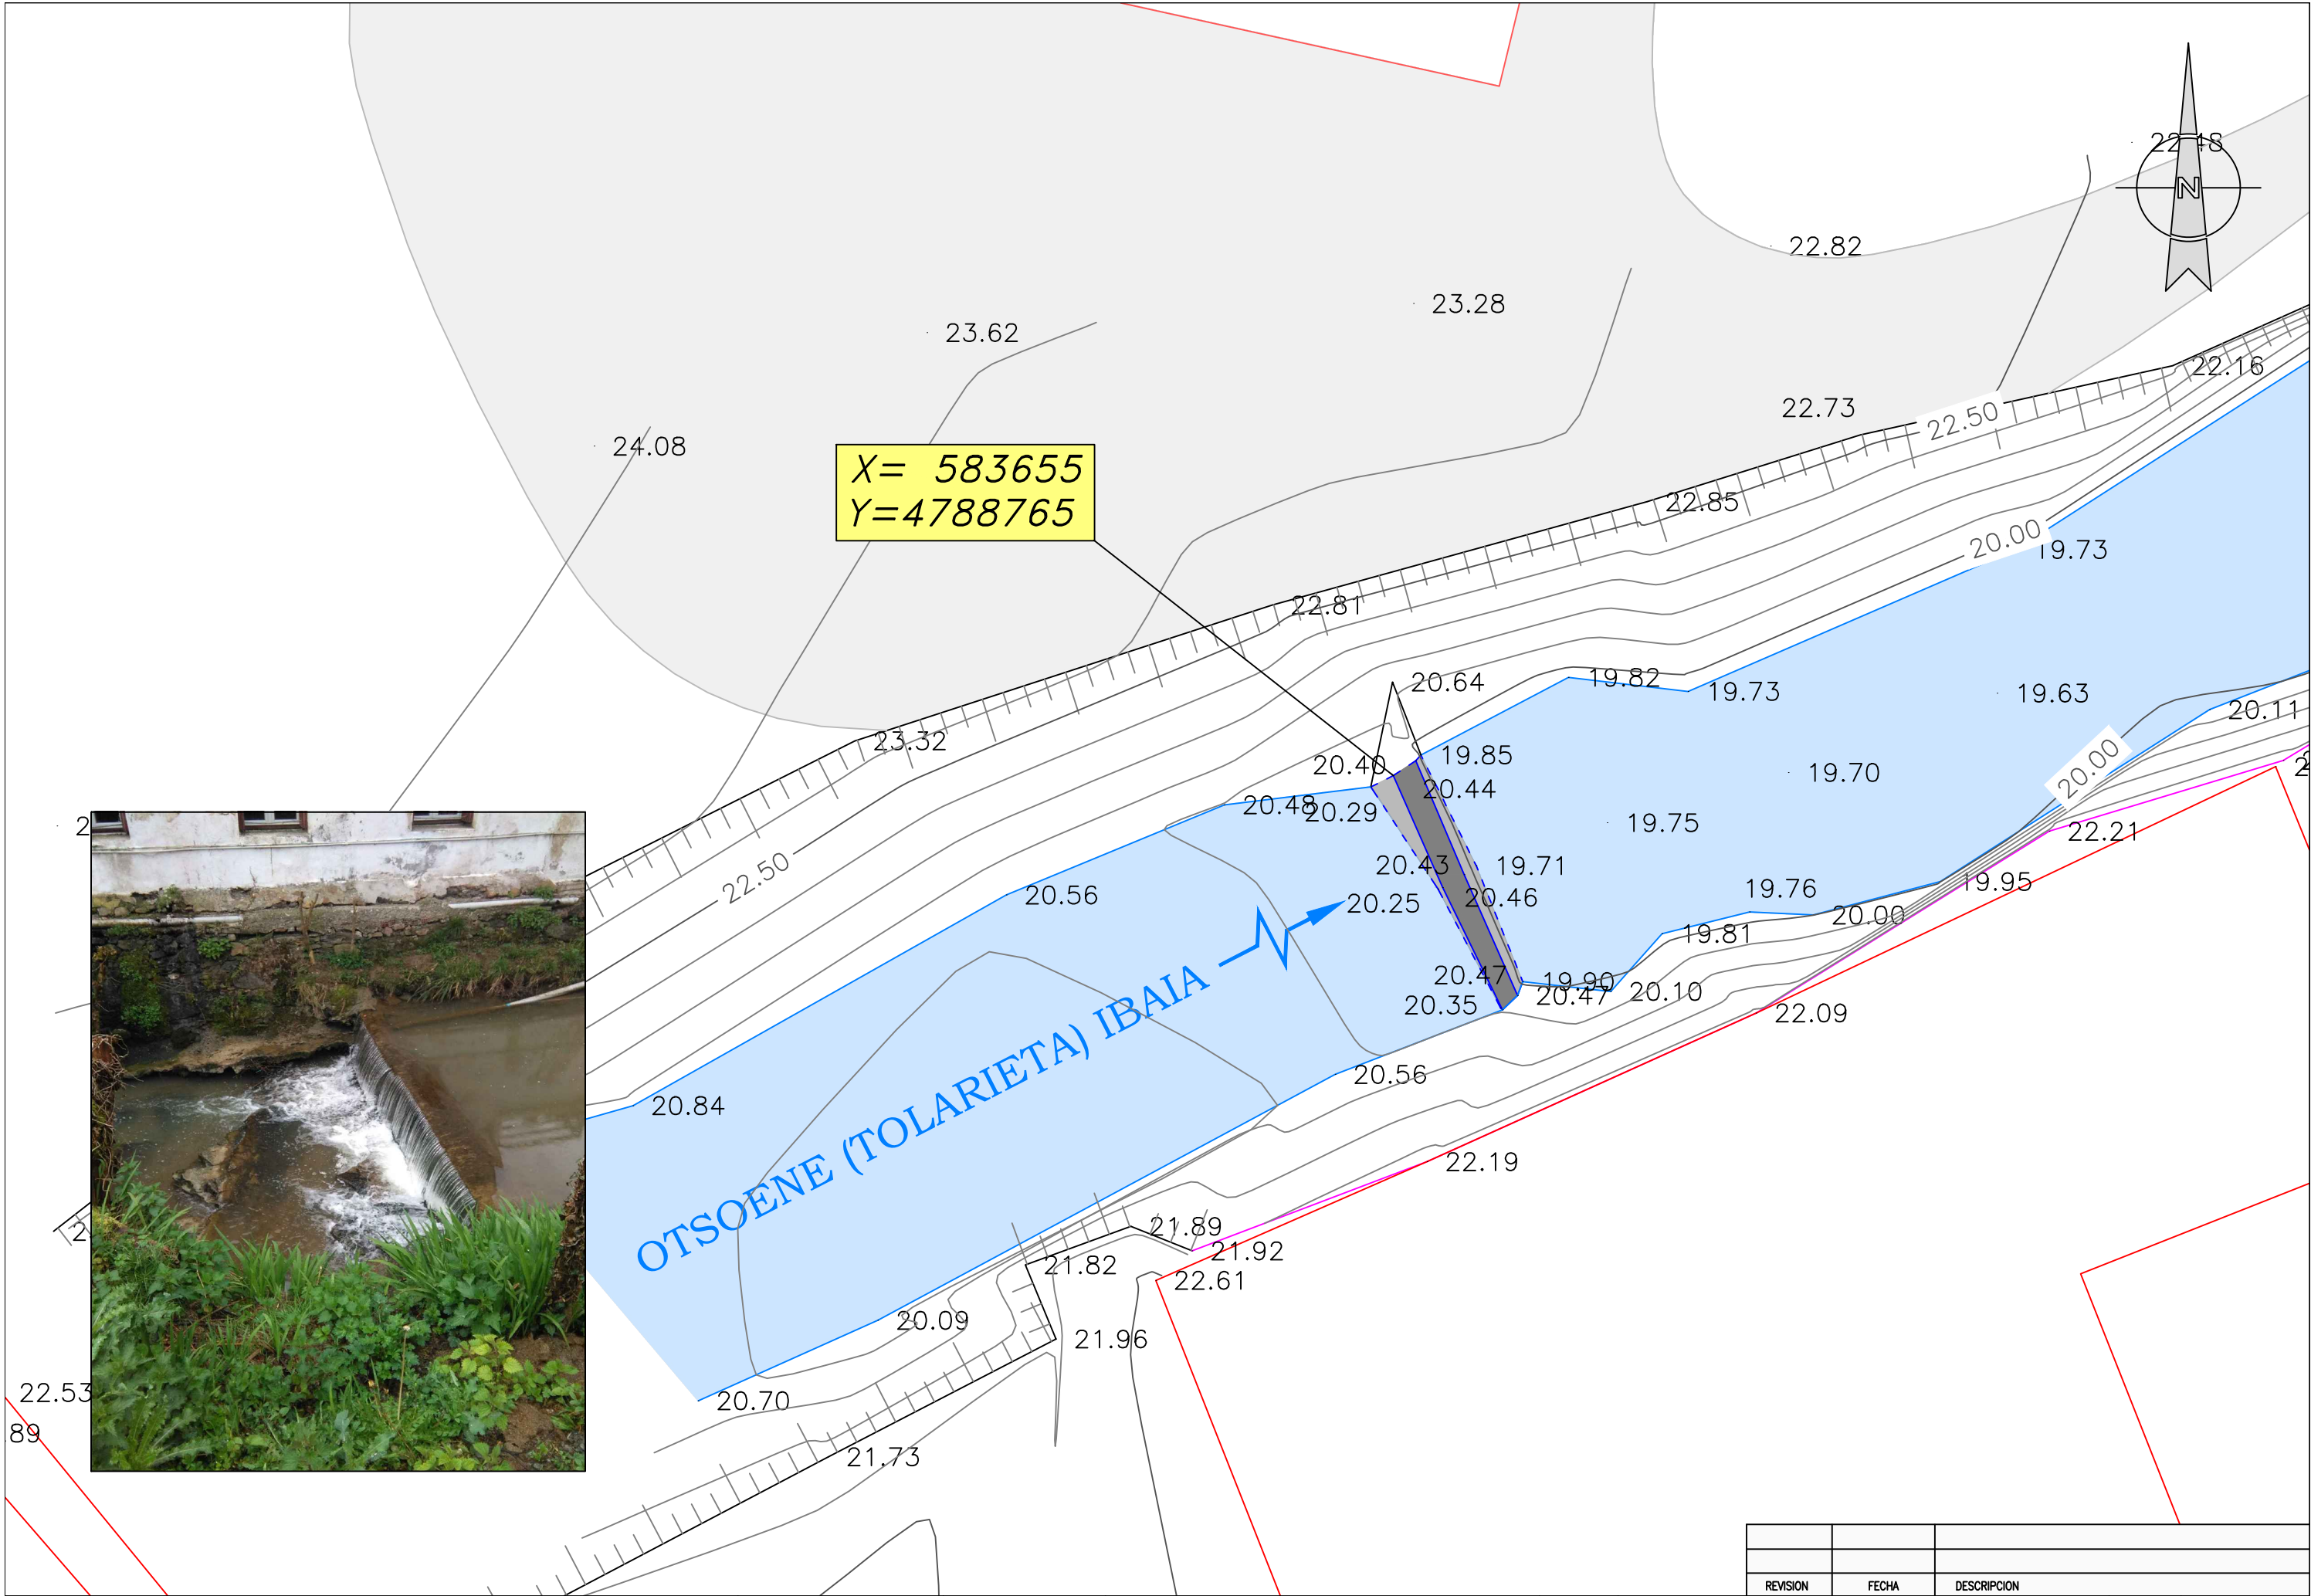

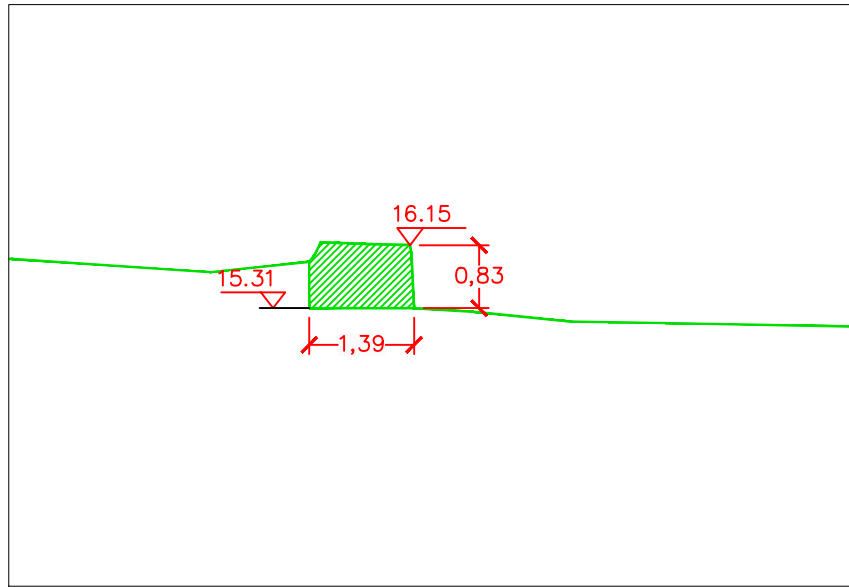

PERFIL LONGITUDINAL
ESTADO ACTUAL
E 1/250

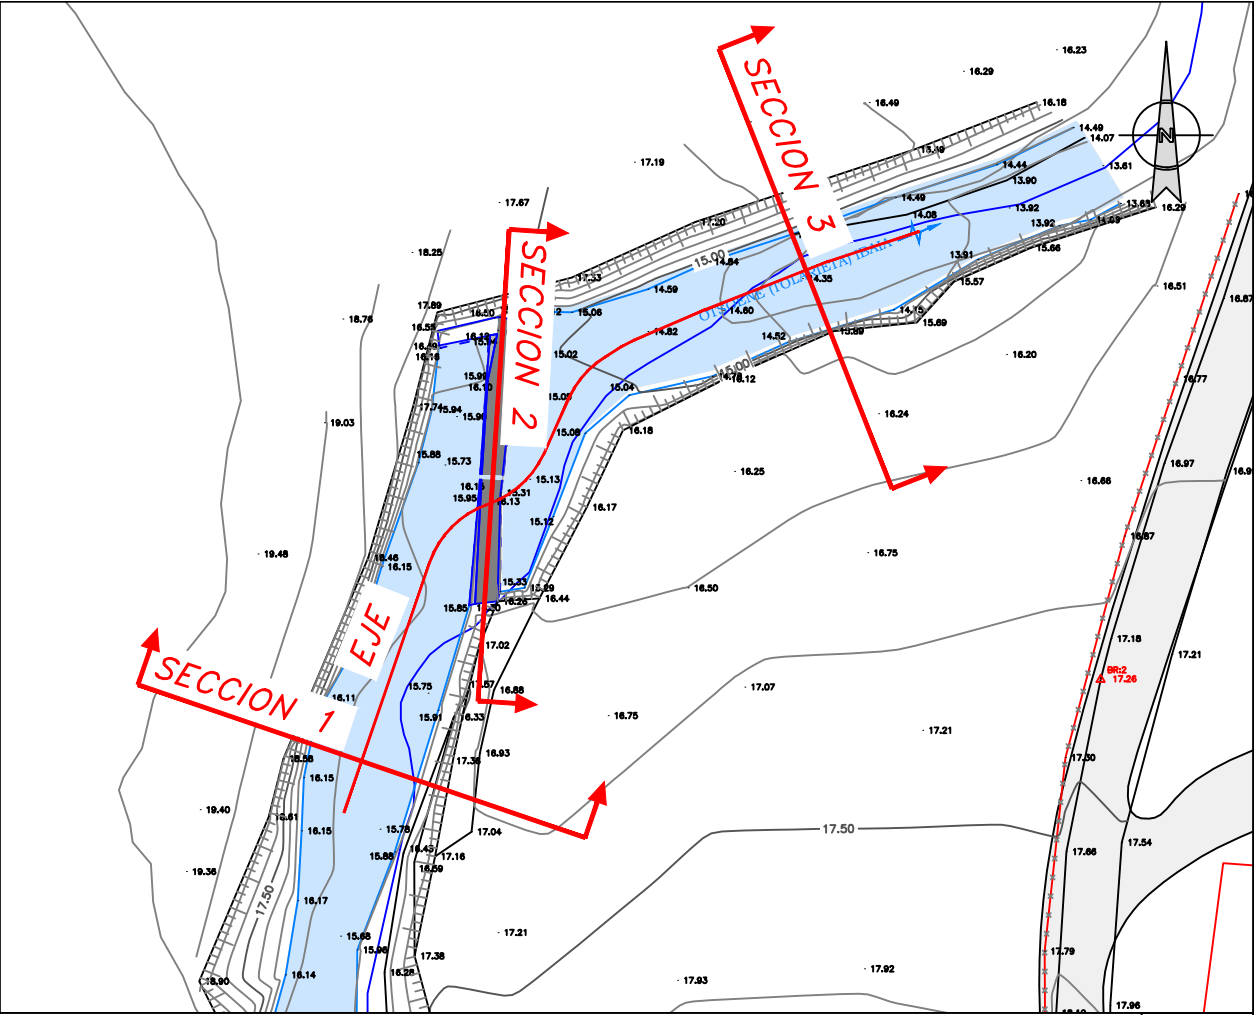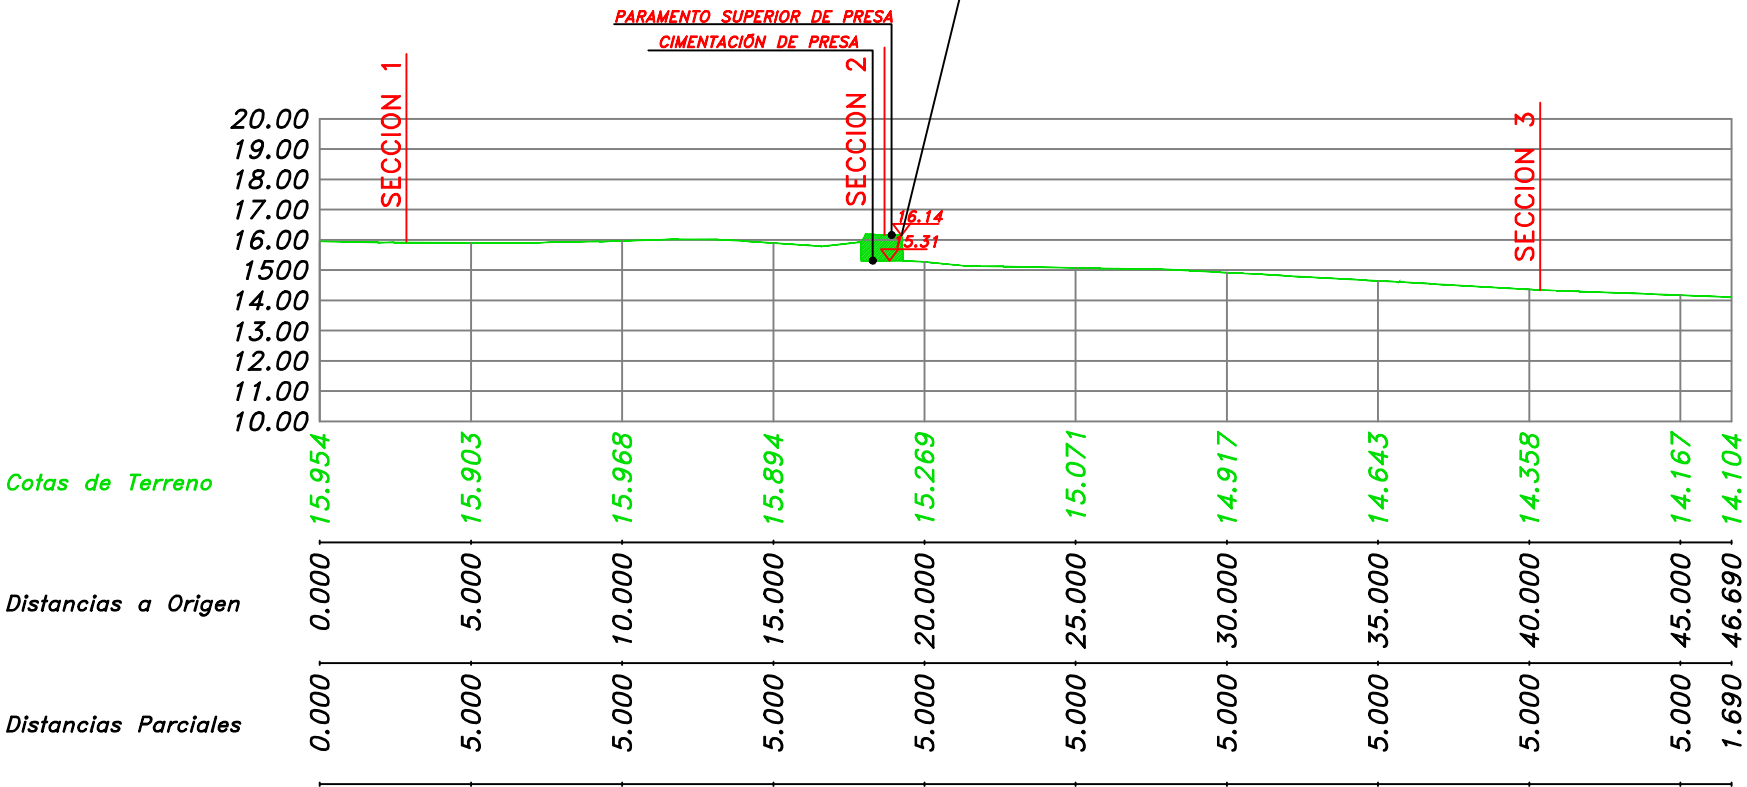

PLANTA
E 1/400


CAUCE



REVISION	FECHA	DESCRIPCION



IZENBURUA / DESIGNACION ESTADO ACTUAL-PERFIL LONGITUDINAL GAUR EGUNGO EGOERA. LUZETARAKO PROFILA (CH OSINAGA)	Zblak / N° 2.1.2	2_TIK_1_ORRUA HOJA 1 DE 2
---	---------------------	------------------------------

CAUCE

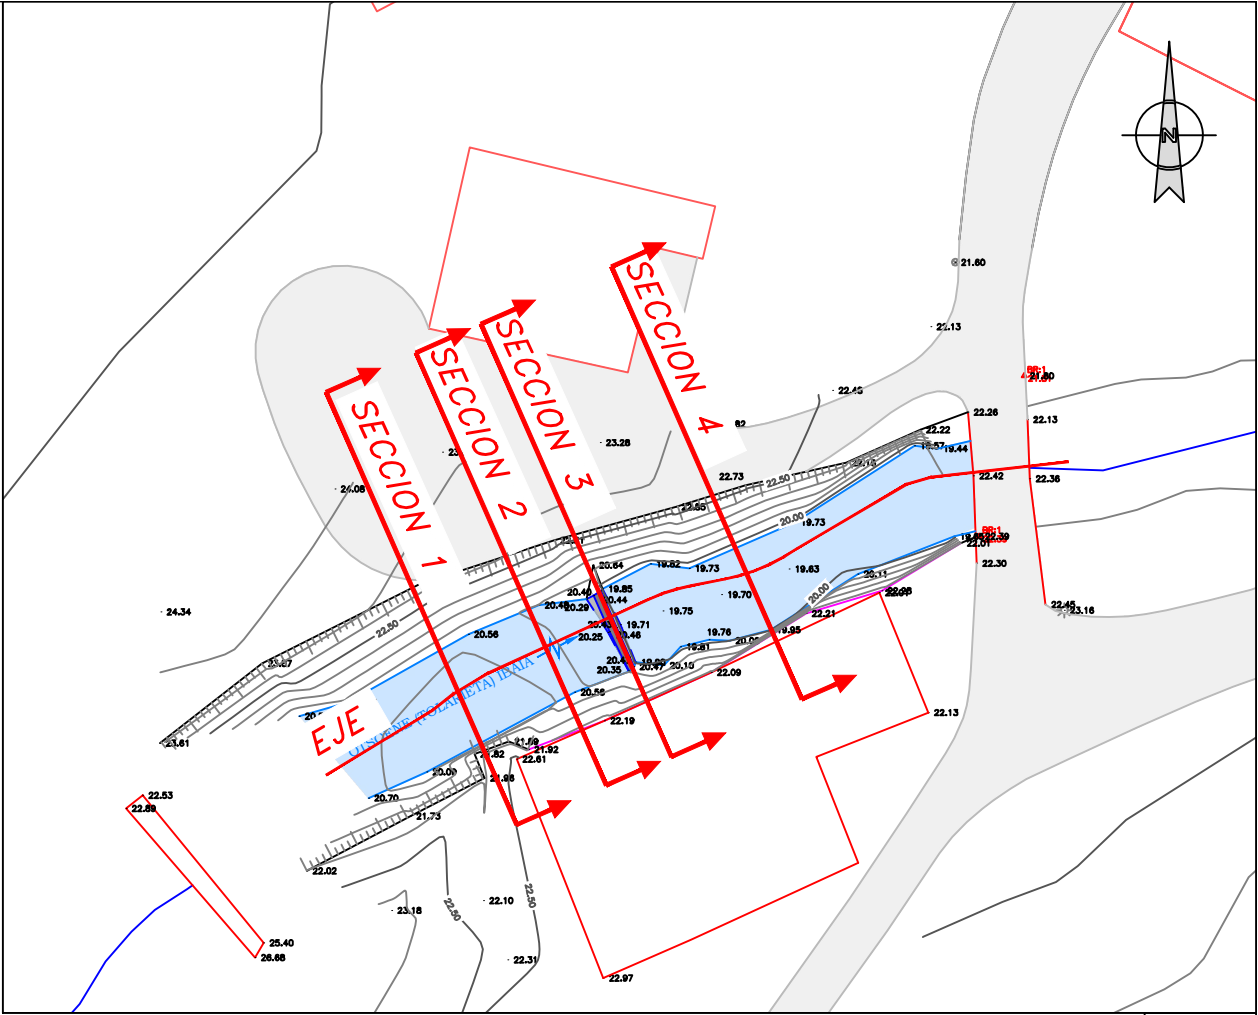

PLANTA
E 1/400






PERFIL LONGITUDINAL
ESTADO ACTUAL
E 1/200


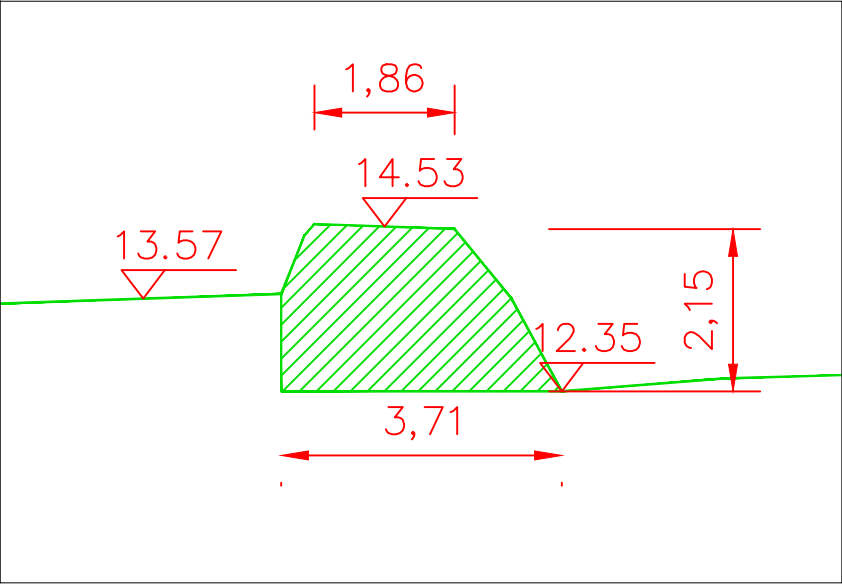
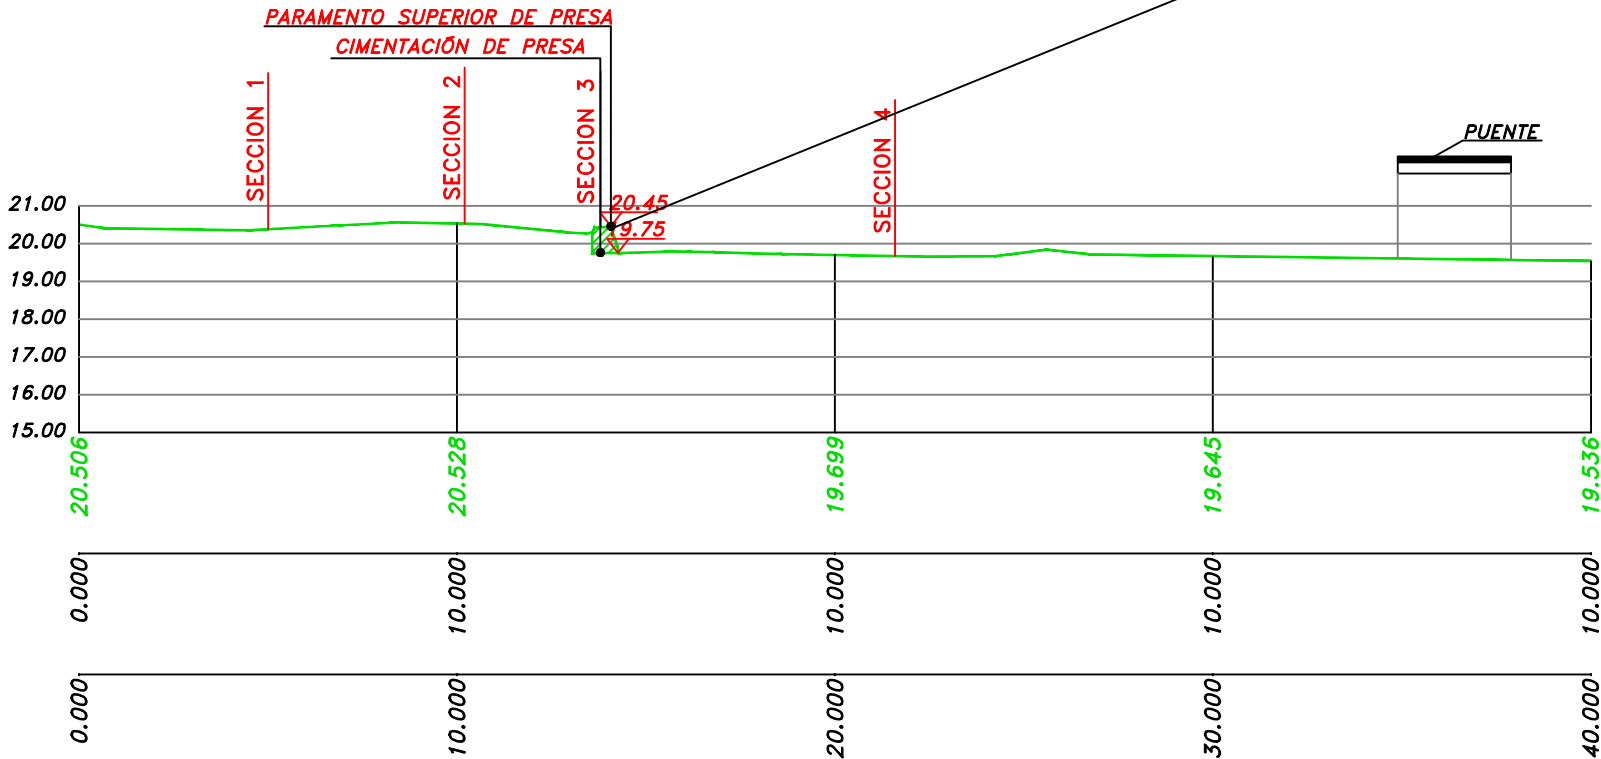



Cotas de Terreno

Distancias Parciales


Distancias a Origen

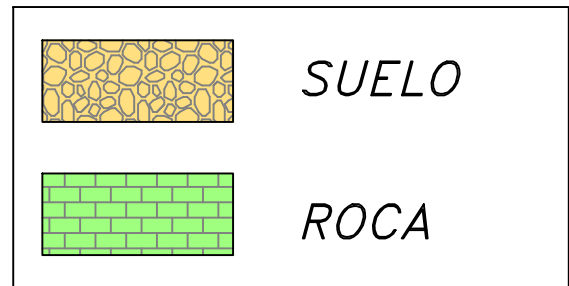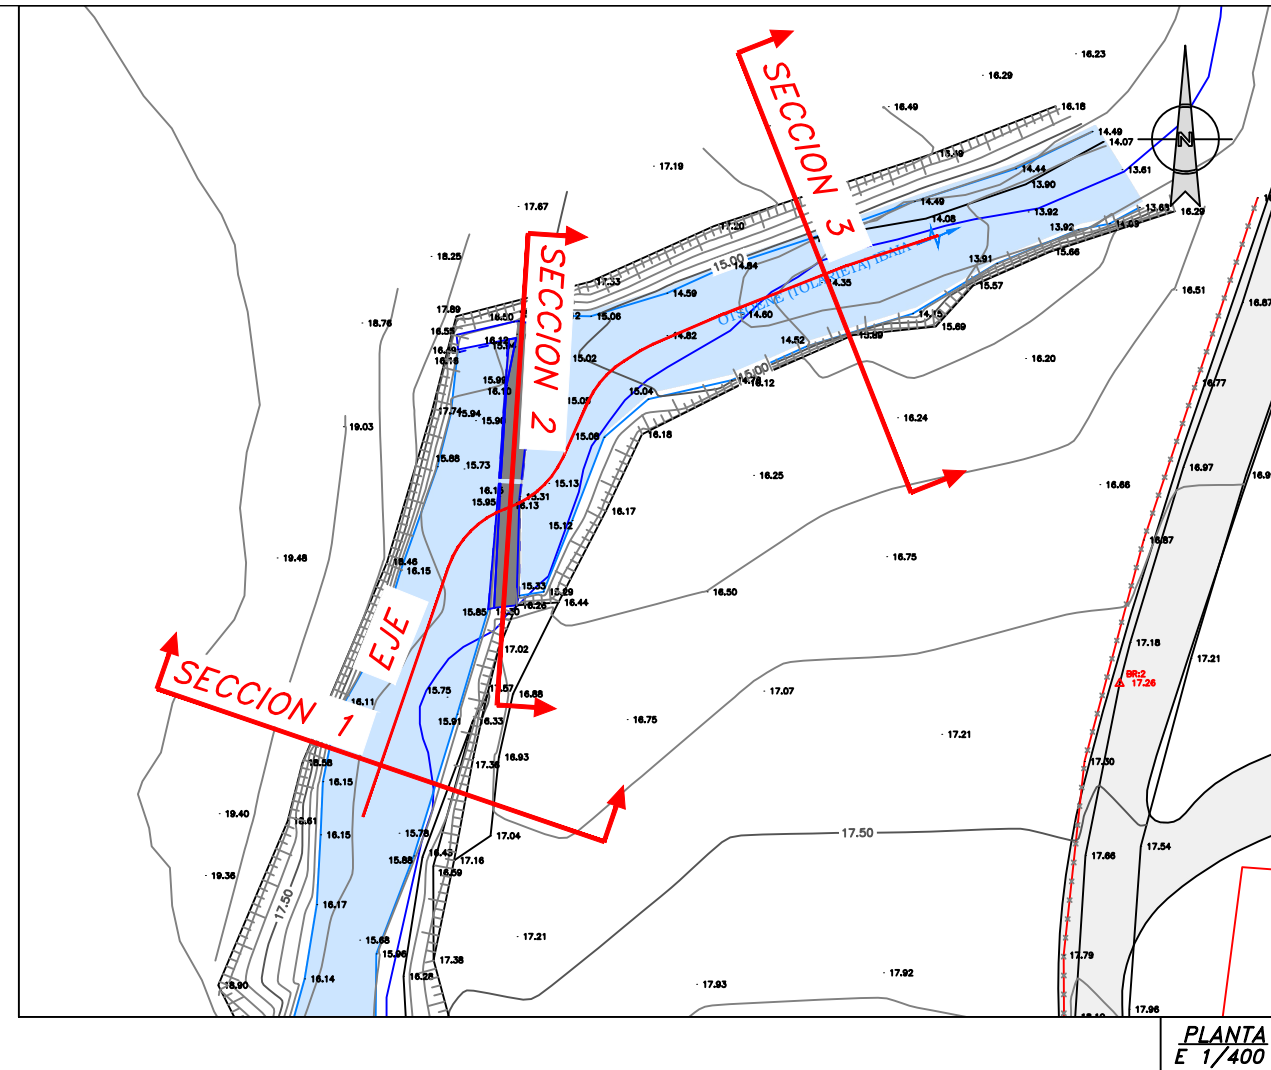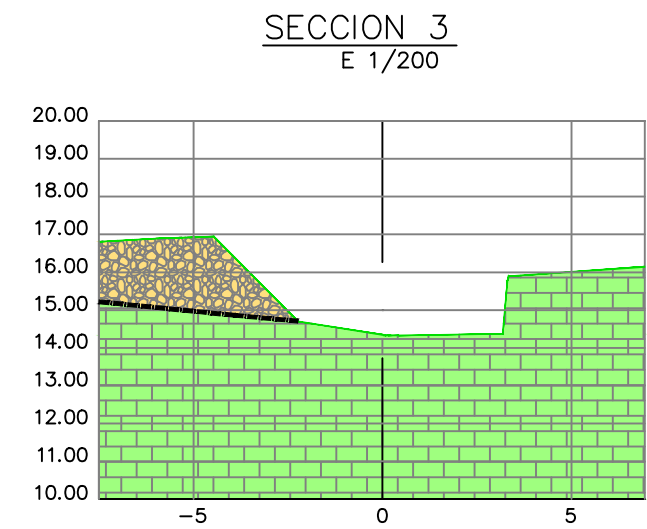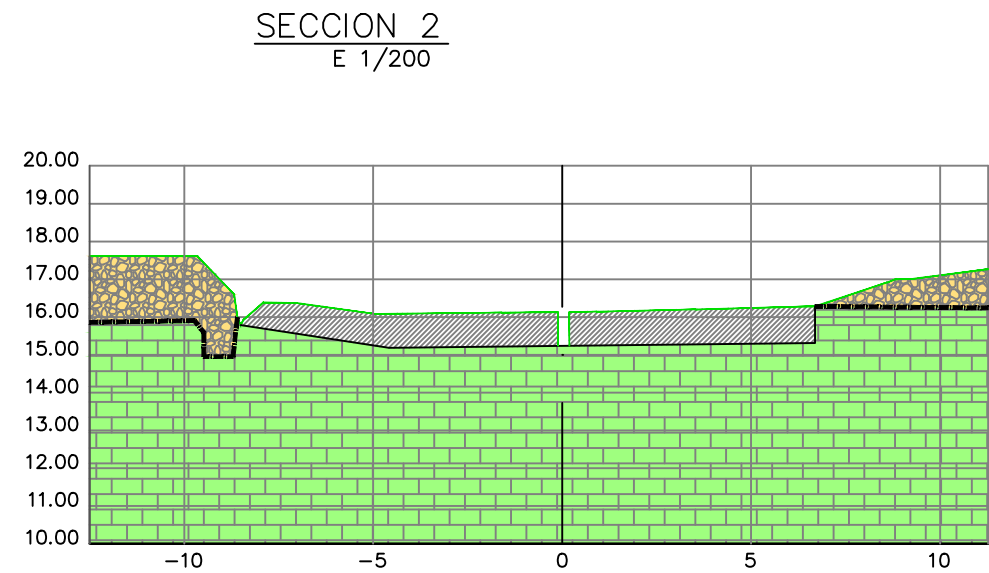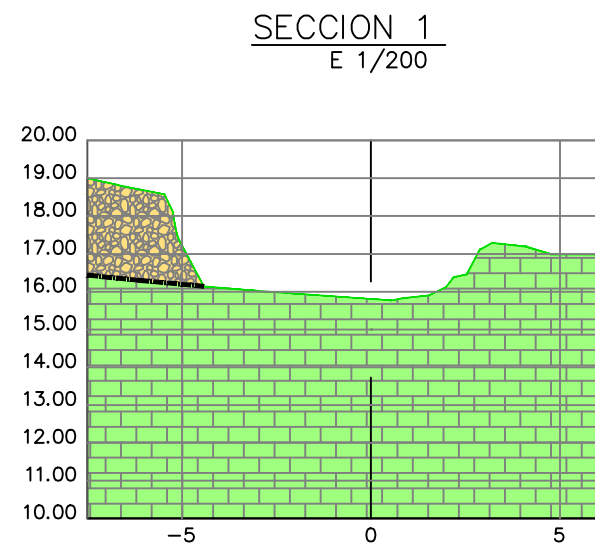

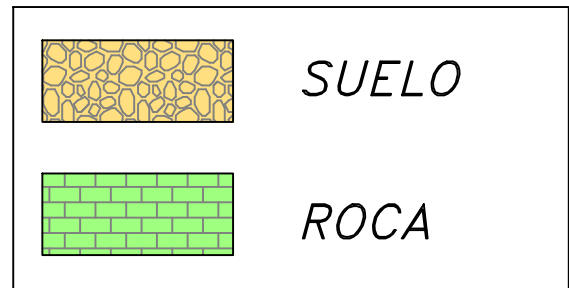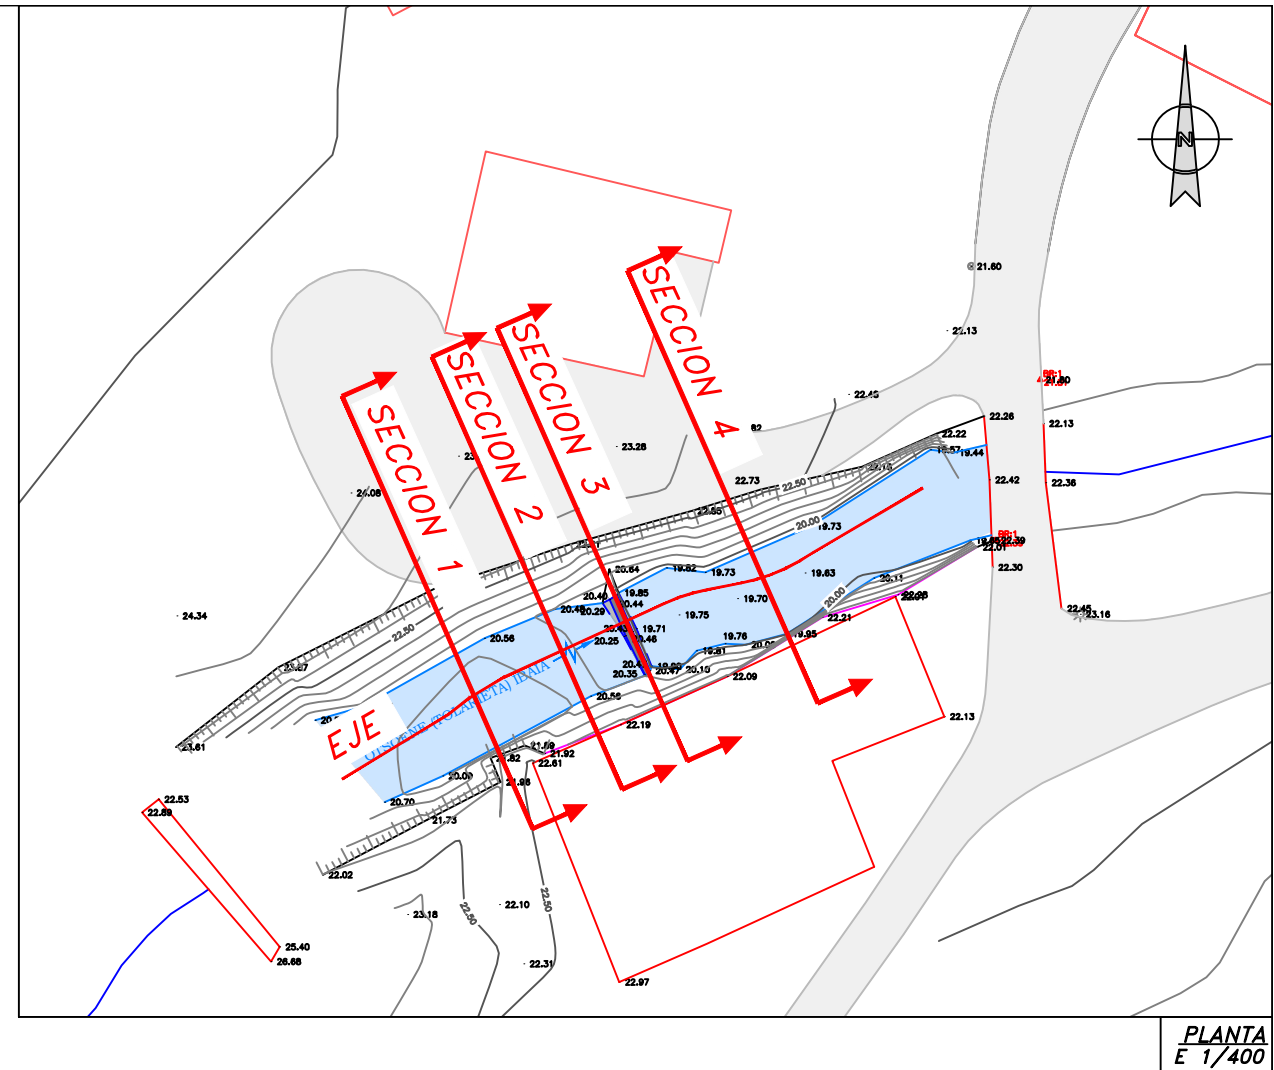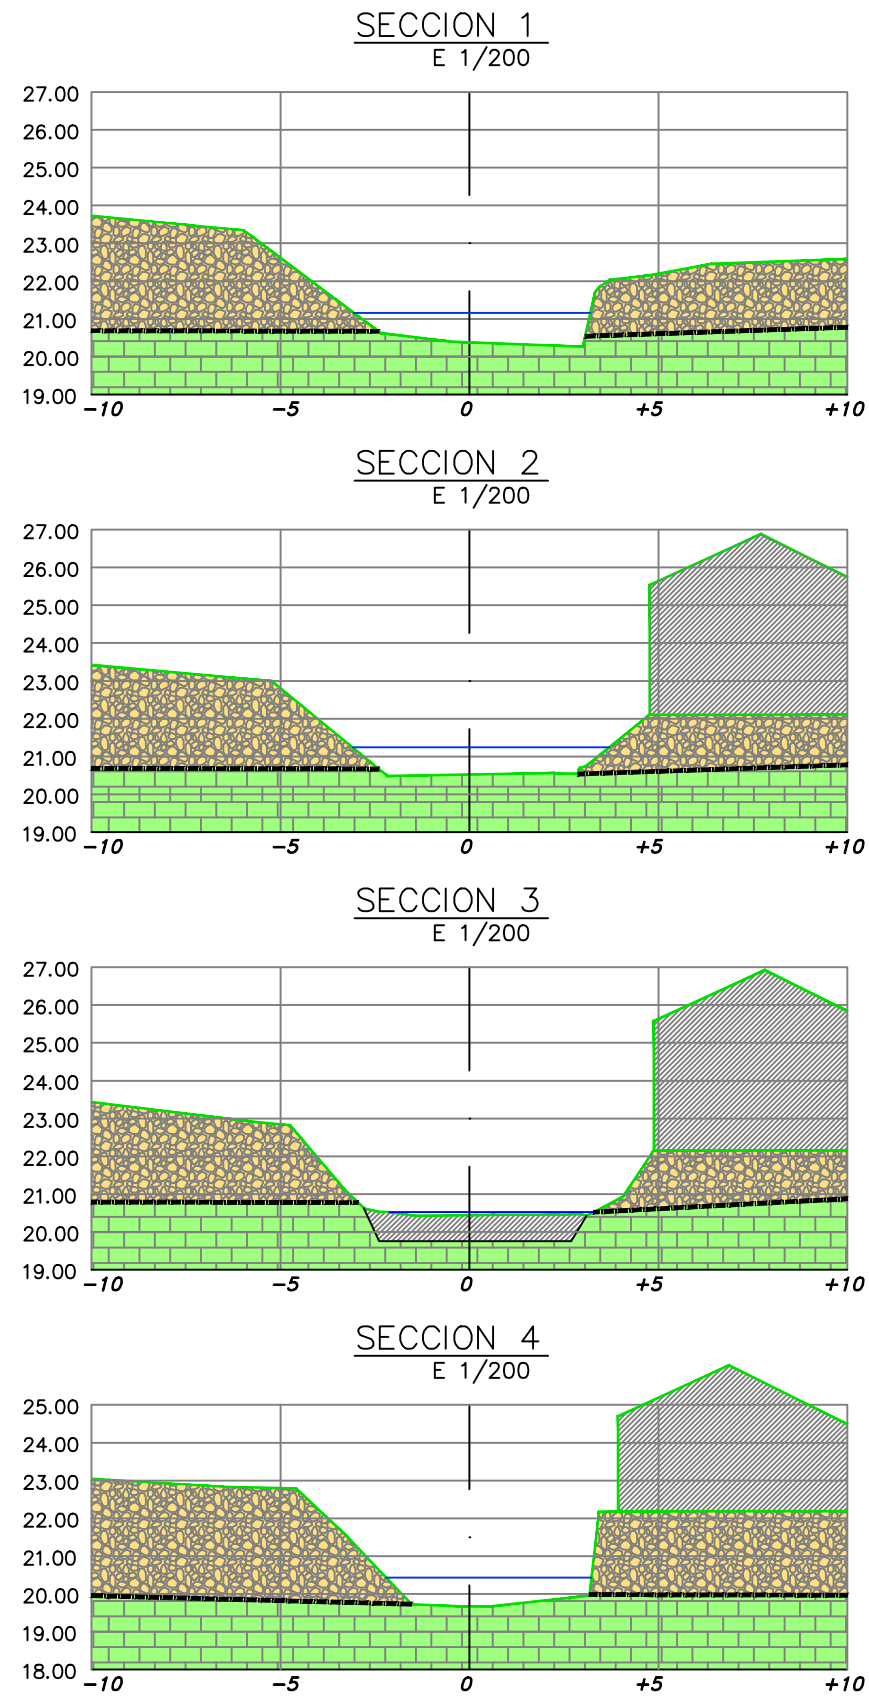


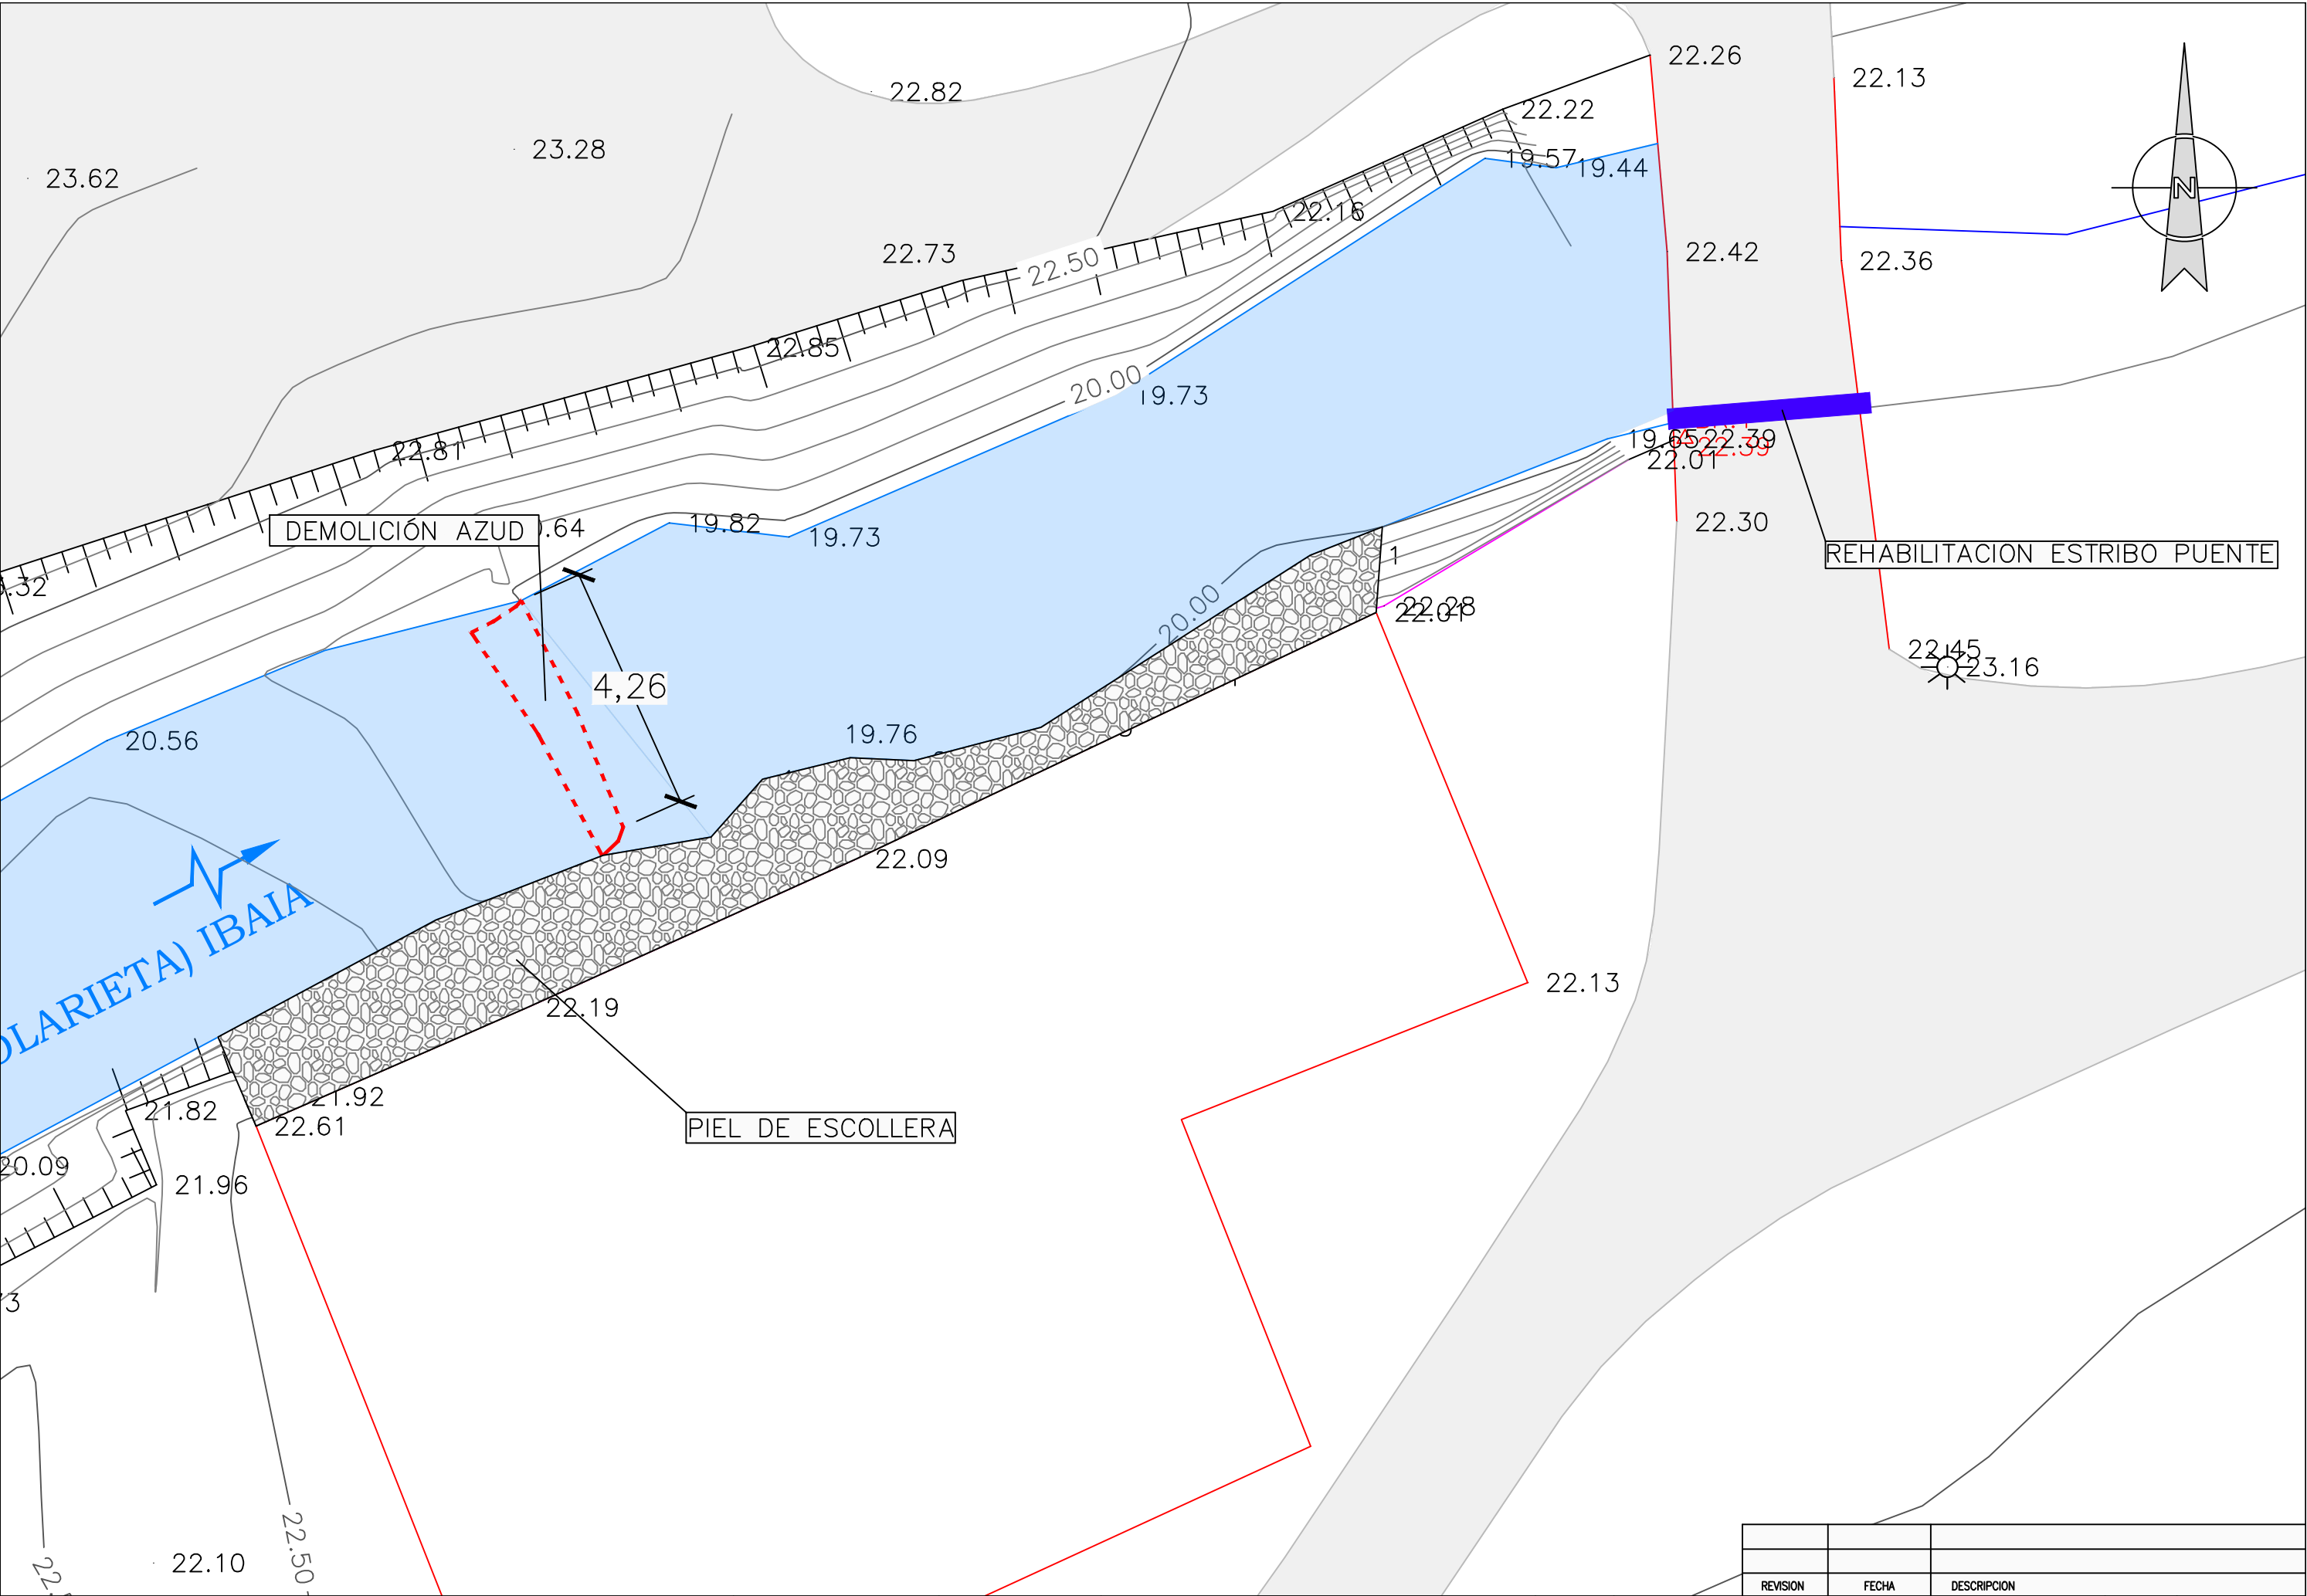




SECCION 1
E 1/200

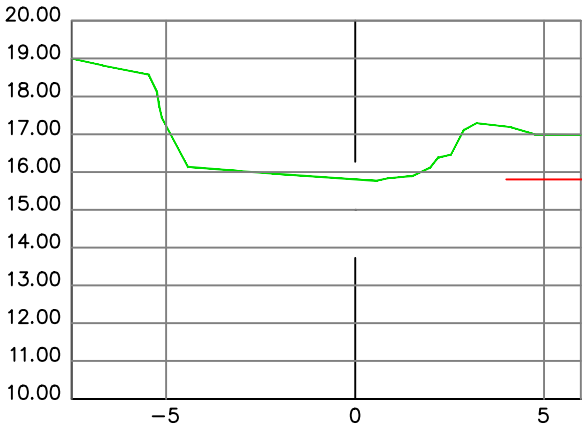

SECCION 2
E 1/200

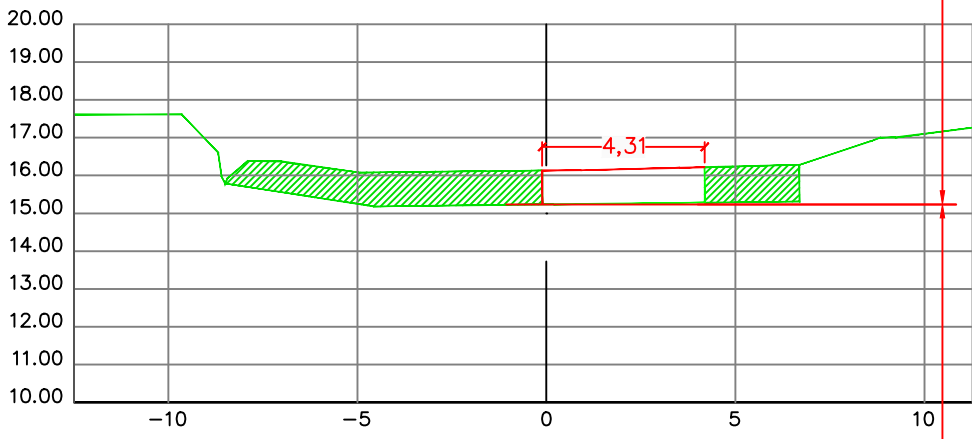


SECCION 3
E 1/200

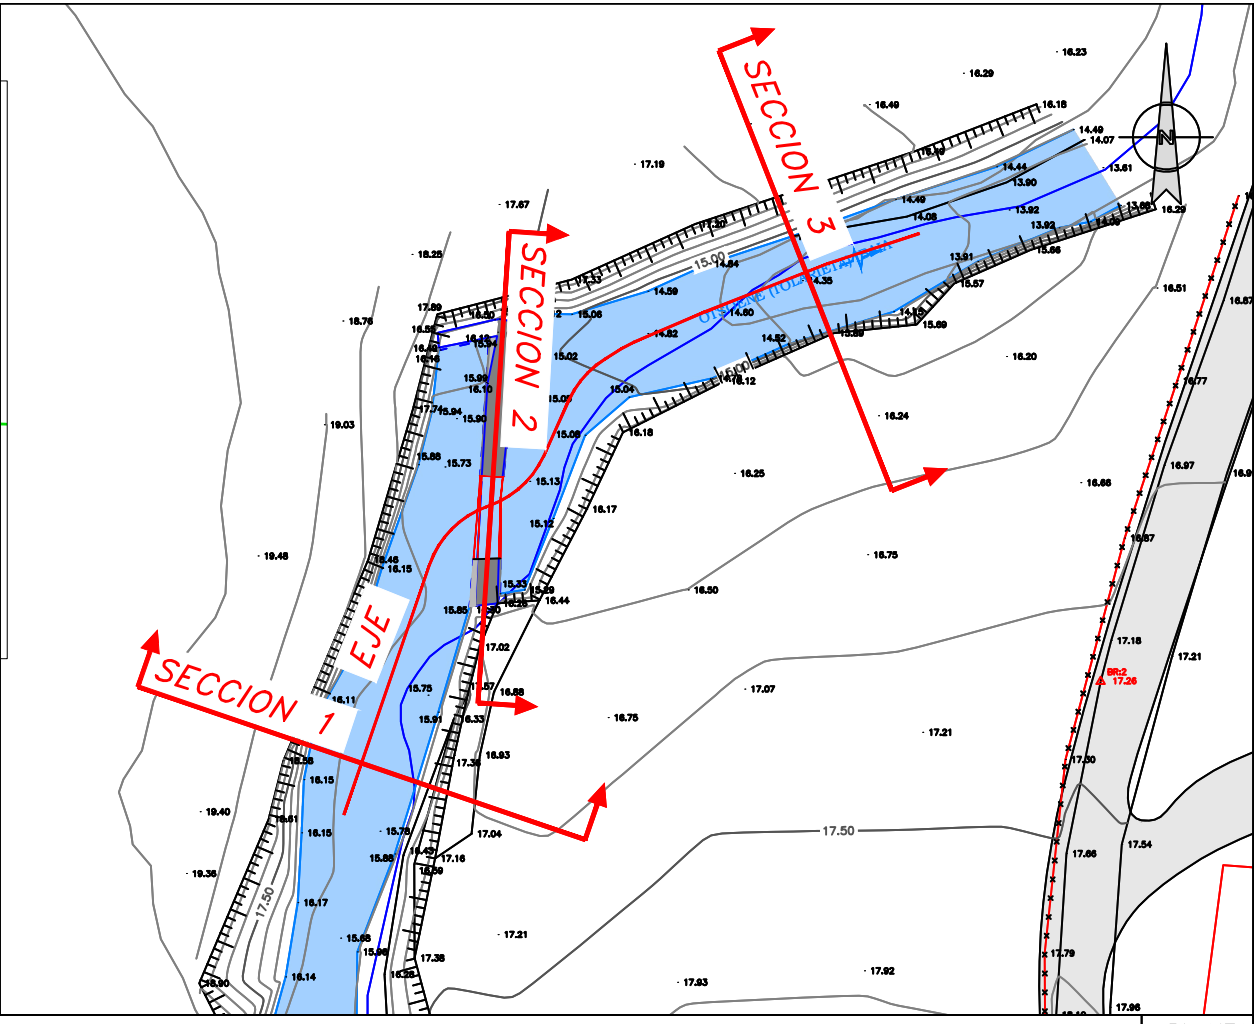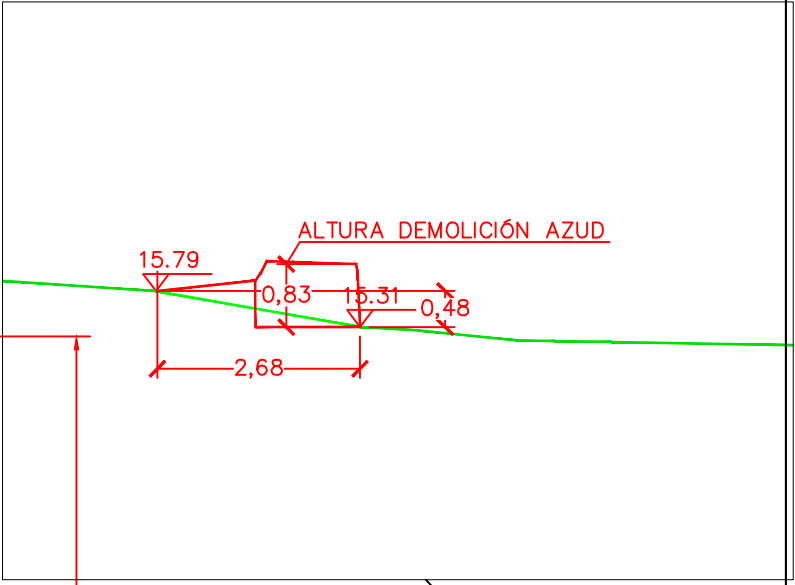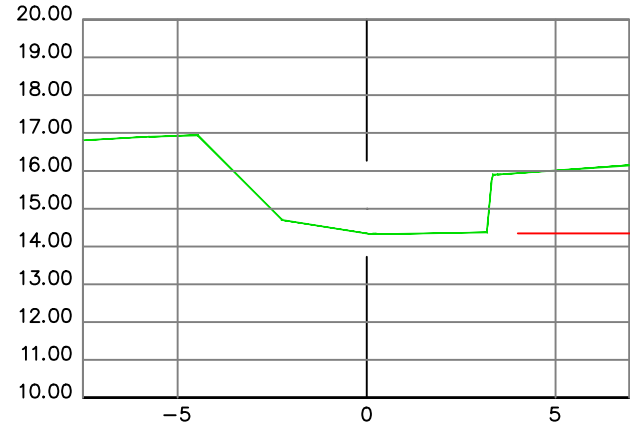

PLANTA
E 1/400





PERFIL LONGITUDINAL
ESTADO PROYECTADO
E 1/250

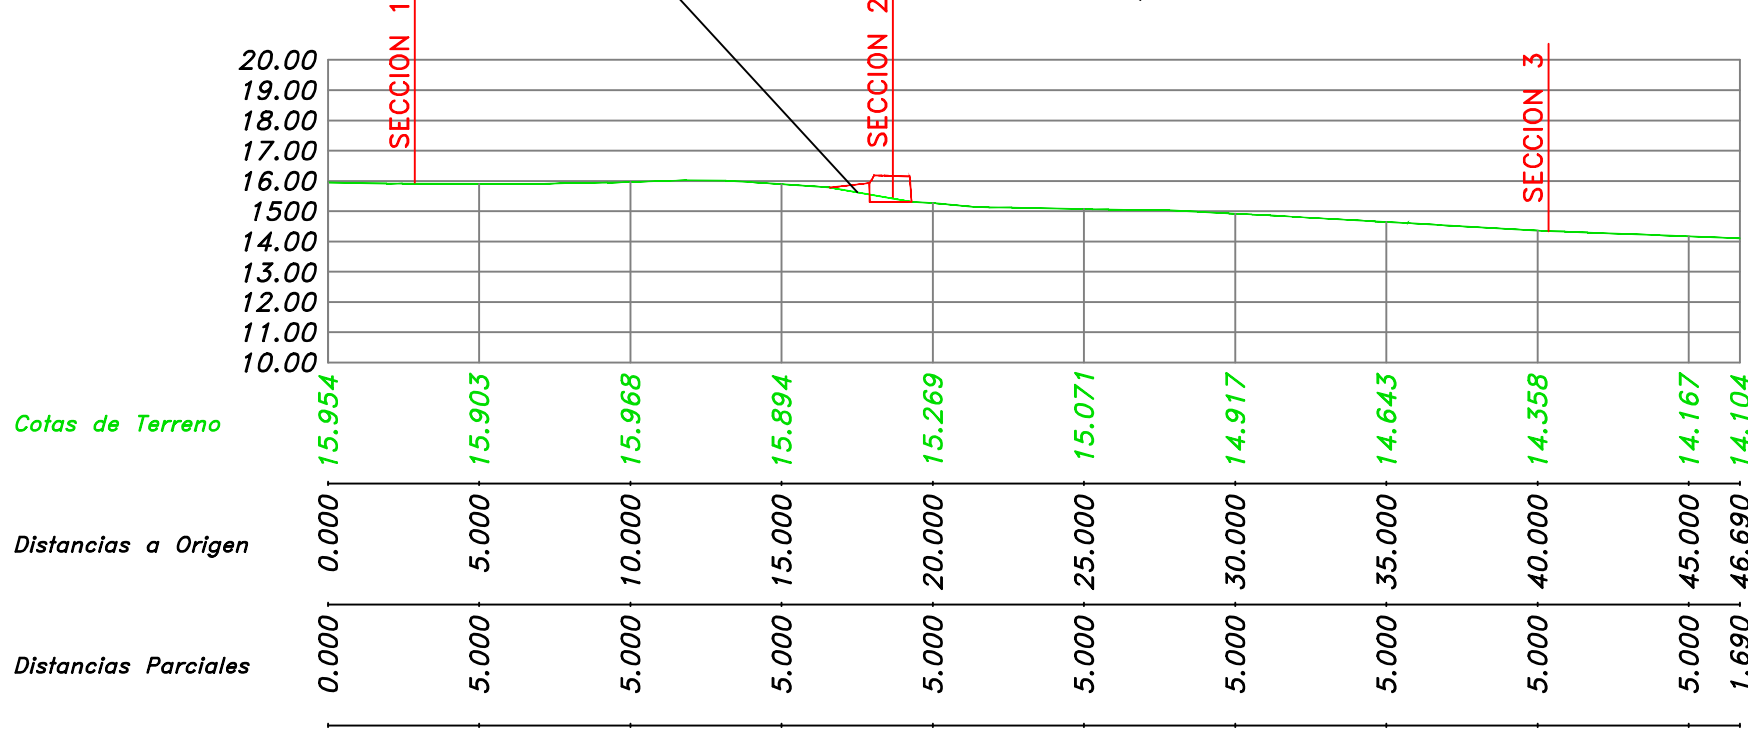

Cotas de Terreno

Distancias a Origen

Distancias Parciales

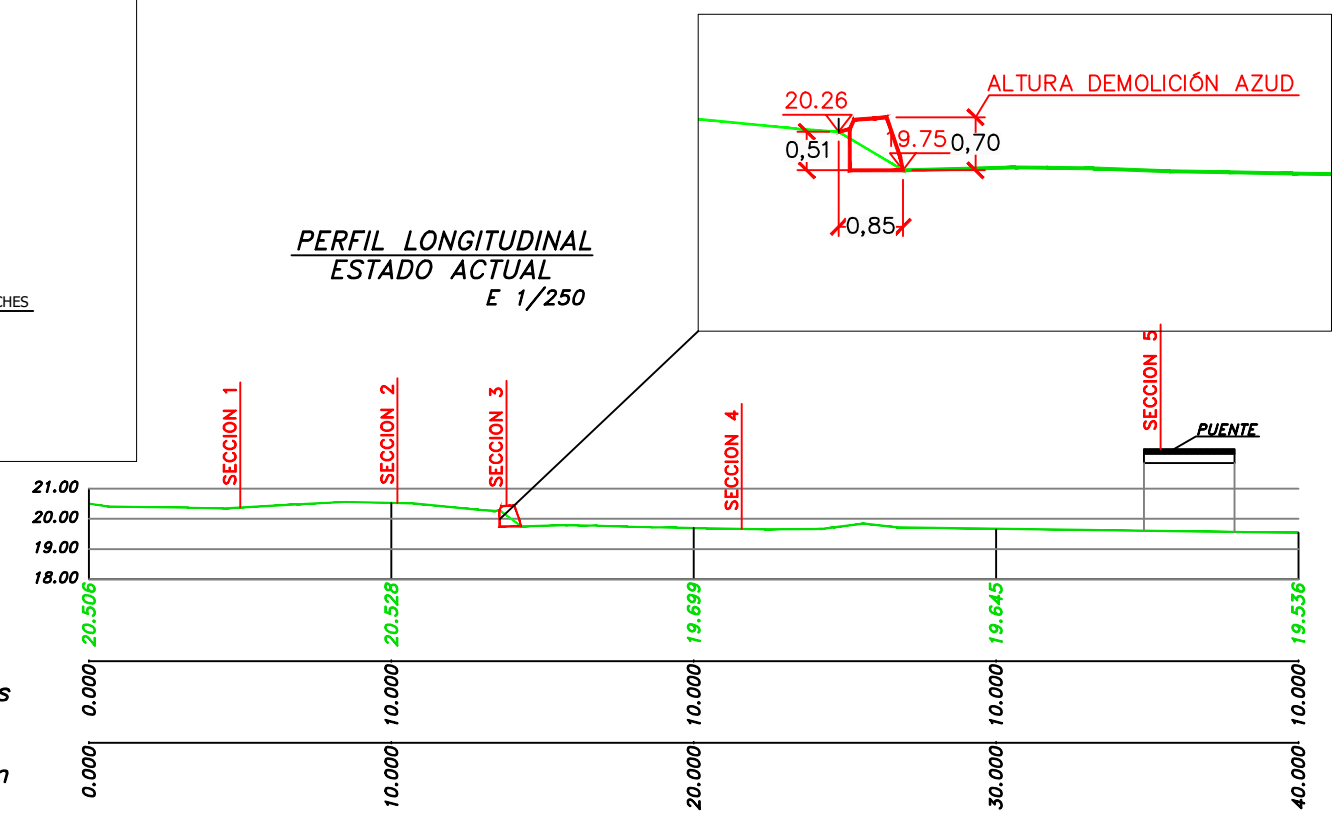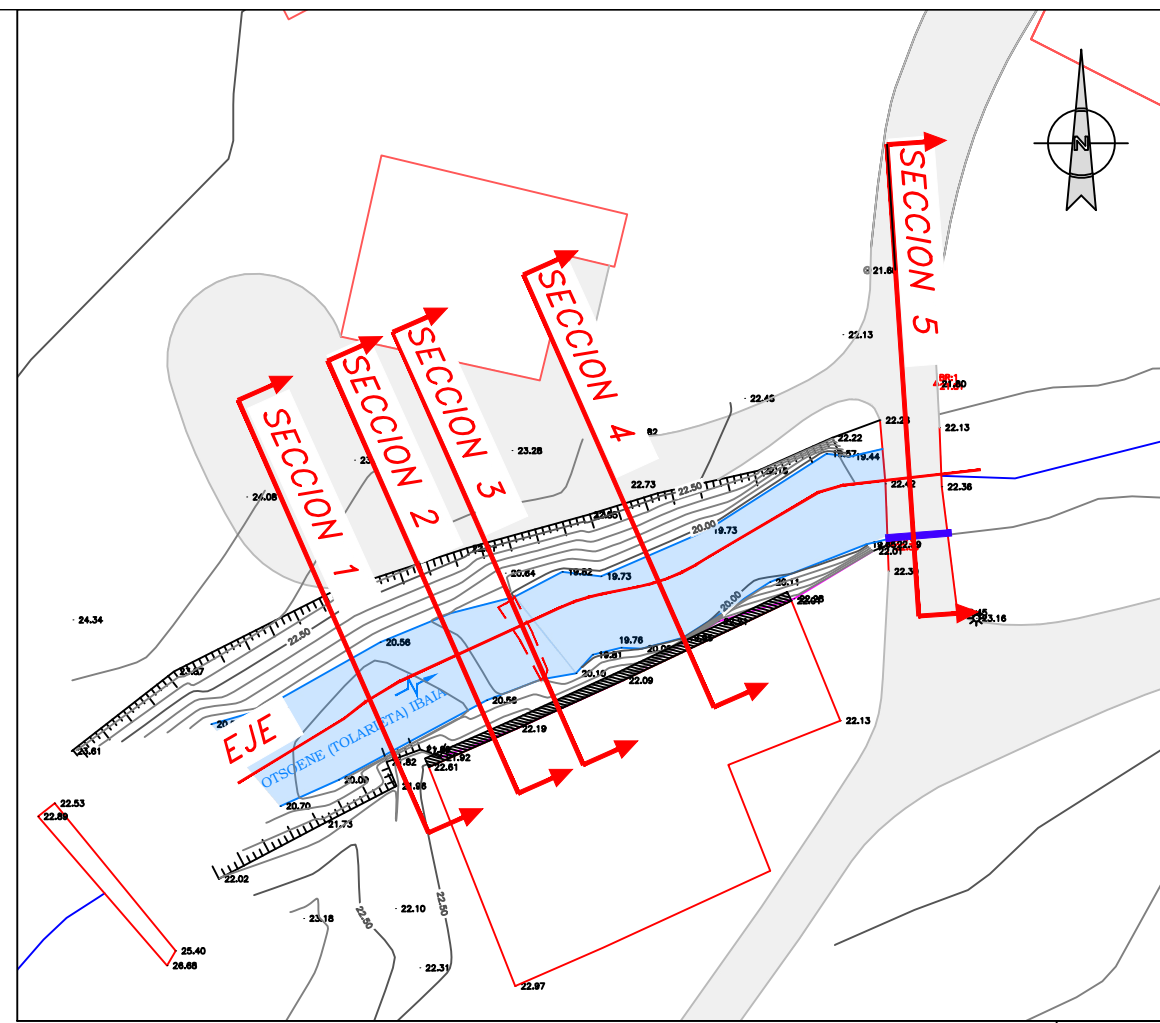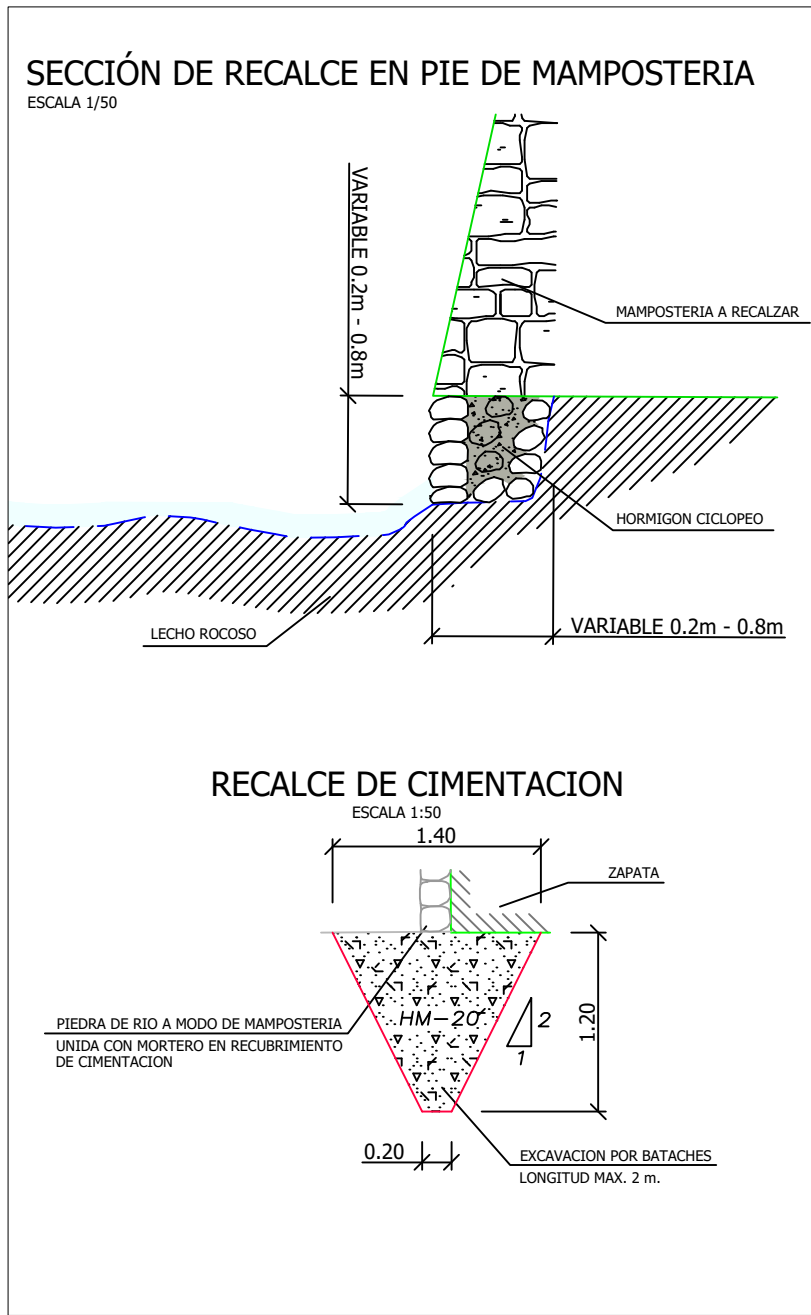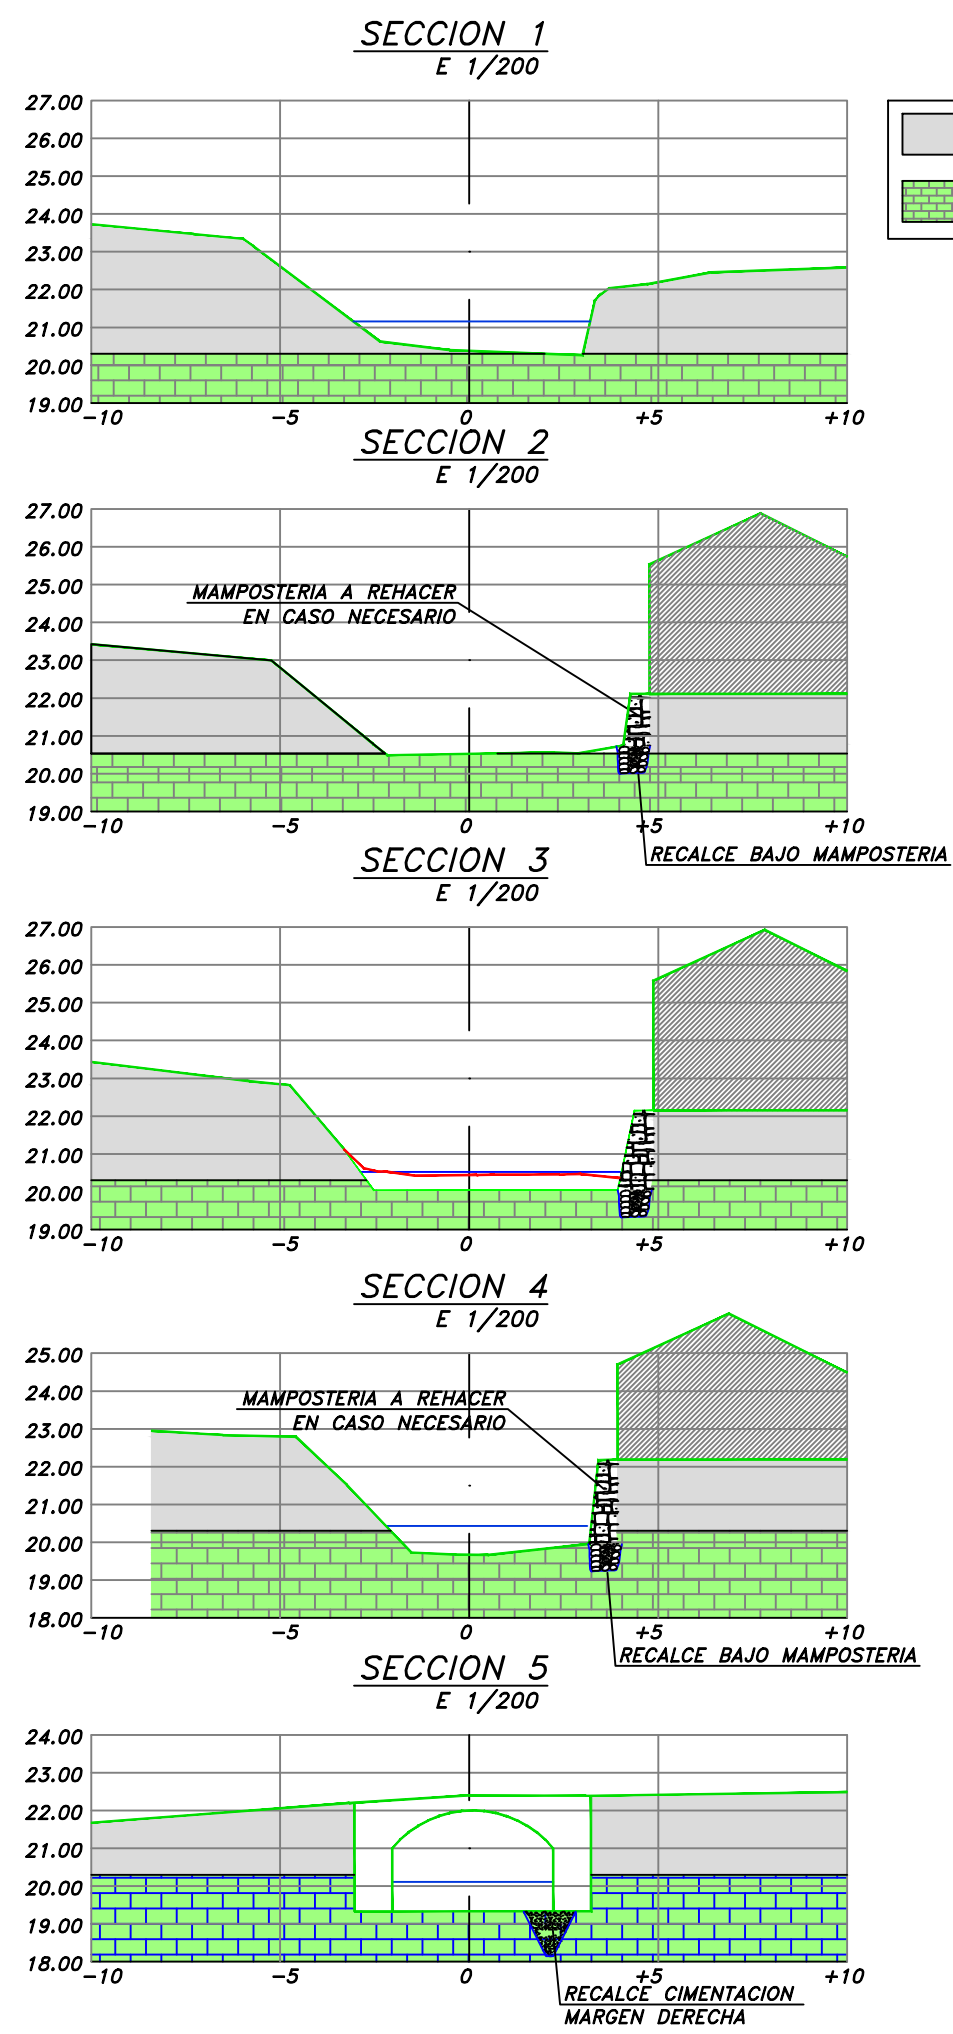

Cotas de Terreno

Distancias Parciales

Distancias a Origen