


ÍNDICE DE PLANOS

1. PLANO DE SITUACIÓN E ÍNDICE
2. ORDENACIÓN GENERAL. FASES
3. PLANTAS GENERALES
4. RED DE SANEAMIENTO DE ESTADO ACTUAL
5. FASE 1: EBAR TXOKOALDE - OSINALDE
 - 5.1. REPLANTEO
 - 5.2. EBAR TXOKOALDE
 - 5.3. COLECTOR TXOKOALDE - OSINALDE
 - 5.4. CONEXIÓN COLECTOR TXOKOALDE - EBAR TXOKOALDE
6. FASE 2. EBAR AGINAGA - EBAR TXOKOALDE
 - 6.1. REPLANTEO
 - 6.2. EBAR AGINAGA
 - 6.3. COLECTOR AGINAGA - EBAR TXOKOALDE
 - 6.4. REPOSICIÓN COLECTOR ELIZA
7. FASE 3. COLECTOR AGINAGA Y OBRAS COMPLEMENTARIAS
 - 7.1. REPLANTEO COLECTOR AGINAGA
 - 7.2. COLECTOR AGINAGA
 - 7.3. COLECTOR TXIÑORTA
 - 7.4. COLECTORES IZAGUIRRE 1 Y 2
 - 7.5. COLECTOR OROIZTAPENA
 - 7.6. COLECTOR MAYOZ
8. SECCIONES TIPO, DETALLES, POZOS DE REGISTRO Y MACIZOS DE ANCLAJE
 - 8.1. SECCIONES TIPO
 - 8.2. DETALLES
 - 8.3. POZOS DE REGISTRO
 - 8.4. MACIZOS DE ANCLAJE

USURBIL

LASARTE

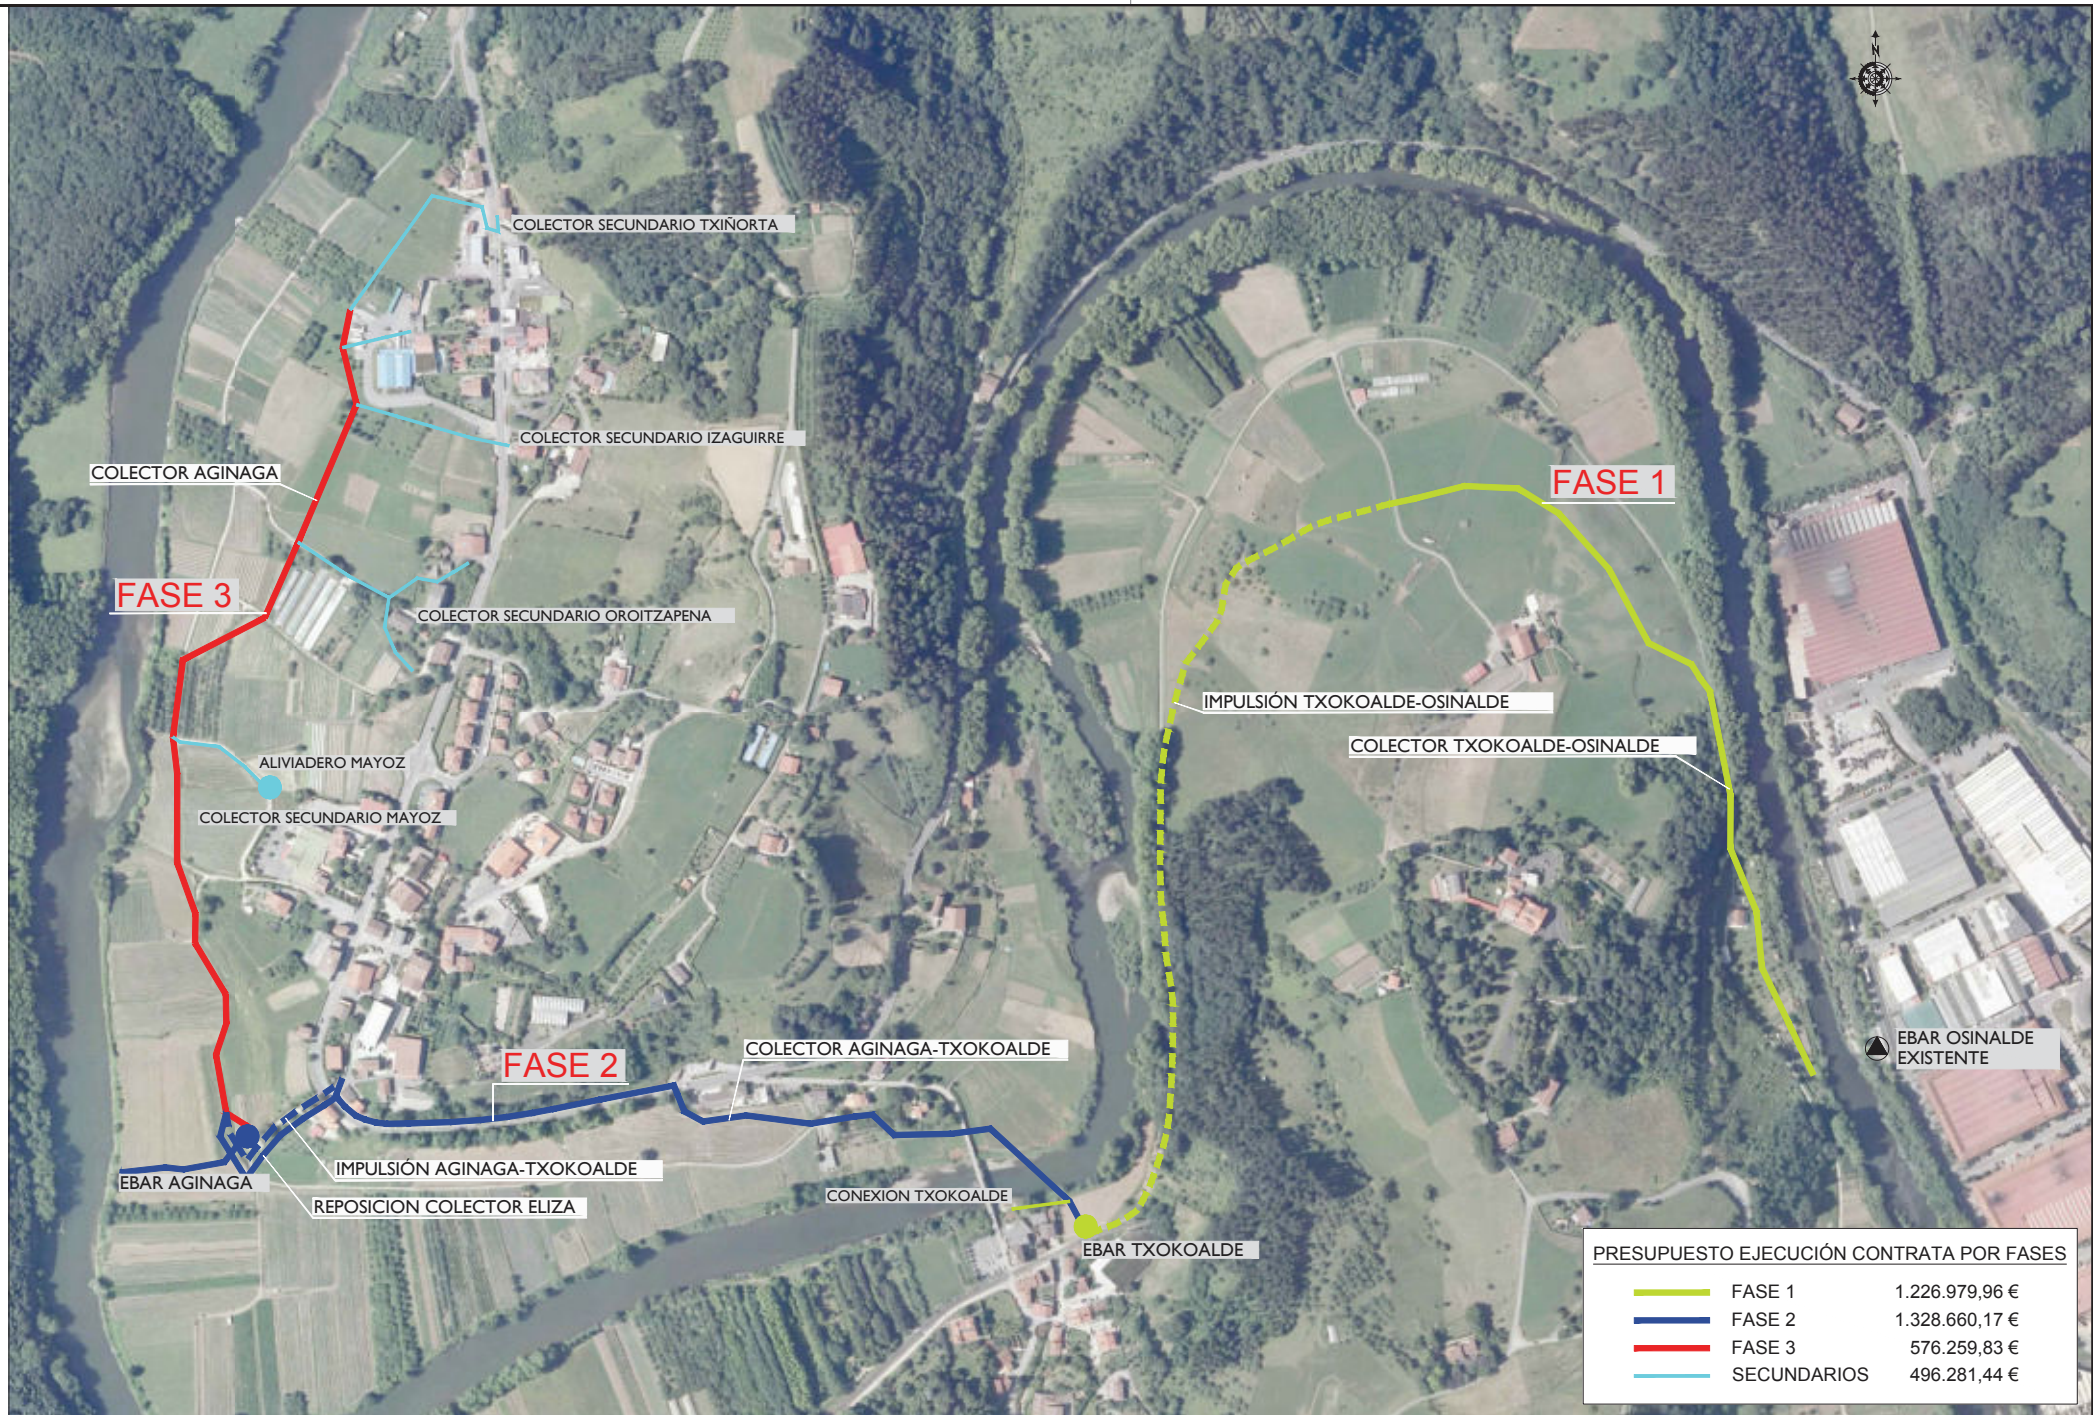

PRESUPUESTO EJECUCIÓN CONTRATA POR FASES		
	FASE 1	1.226.979,96 €
	FASE 2	1.328.660,17 €
	FASE 3	576.259,83 €
	SECUNDARIOS	496.281,44 €

ERAGILEA
PROMOTOR



PROIEKTUAREN ZUZENDARITZA
DIRECTOR DEL PROYECTO

MAIDER ARREGI INTXAUSTI
Ing. Caminos, Canales y Puertos

AHOLKULARIAK
CONSULTORES

IGNACIO HERNANDEZ AGUIRREBENGOA
Ing. Caminos, Canales y Puertos



DATA / FECHA
2018ko MAIATZA
MAYO 2018

IZENBURUA / TÍTULO
USURBILGO AGINAGAKO SANEAMENDU
PROIEKTU BERRIZTATUA (KLABEA PS.263.1804)
PROYECTO REFORMADO DEL SANEAMIENTO
DE AGINAGA EN USURBIL (CLAVE PS.263.1804)

ESKALA(K)
ESCALA(S)
(DIN A-1) 1/2500
(DIN A-3) 1/5000

IZENDAPENA
DESIGNACIÓN
ORDENACION GENERAL: FASES

Zbka/ Nº
2
1. ik 1. ORRIA
HOJA 1 de 1



ERAGILEA
PROMOTOR

añarbe
aguas
urbet

PROIEKTUAREN ZUZENDARITZA
DIRECTOR DEL PROYECTO

MAIDER ARREGI INTXAUSTI
Ing. Caminos, Canales y Puertos

AHOLKULARIAK
CONSULTORES

IGNACIO HERNANDEZ AGUIRREBENGOA
Ing. Caminos, Canales y Puertos

eptisa

DATA / FECHA
2018ko MAIATZA
MAYO 2018

IZENBURUA / TÍTULO

USURBILGO AGINAGAKO SANEAMENDU
PROIEKTU BERRIZTATUA (KLABEA PS.263.1804)
PROYECTO REFORMADO DEL SANEAMIENTO
DE AGINAGA EN USURBIL (CLAVE PS.263.1804)


ESKALA(K)
ESKALA(S)
(DIN A-1) 1/2500
(DIN A-3) 1/5000

IZENDAPENA
DESIGNACIÓN

OIN PLANO OROKORRAK
MULTZOAREN PLANOAK
PLANTAS GENERALES
PLANO DE CONJUNTO

Zbk/a / N°

3
3. tik 1. ORRIA
HOJA 1 de 3

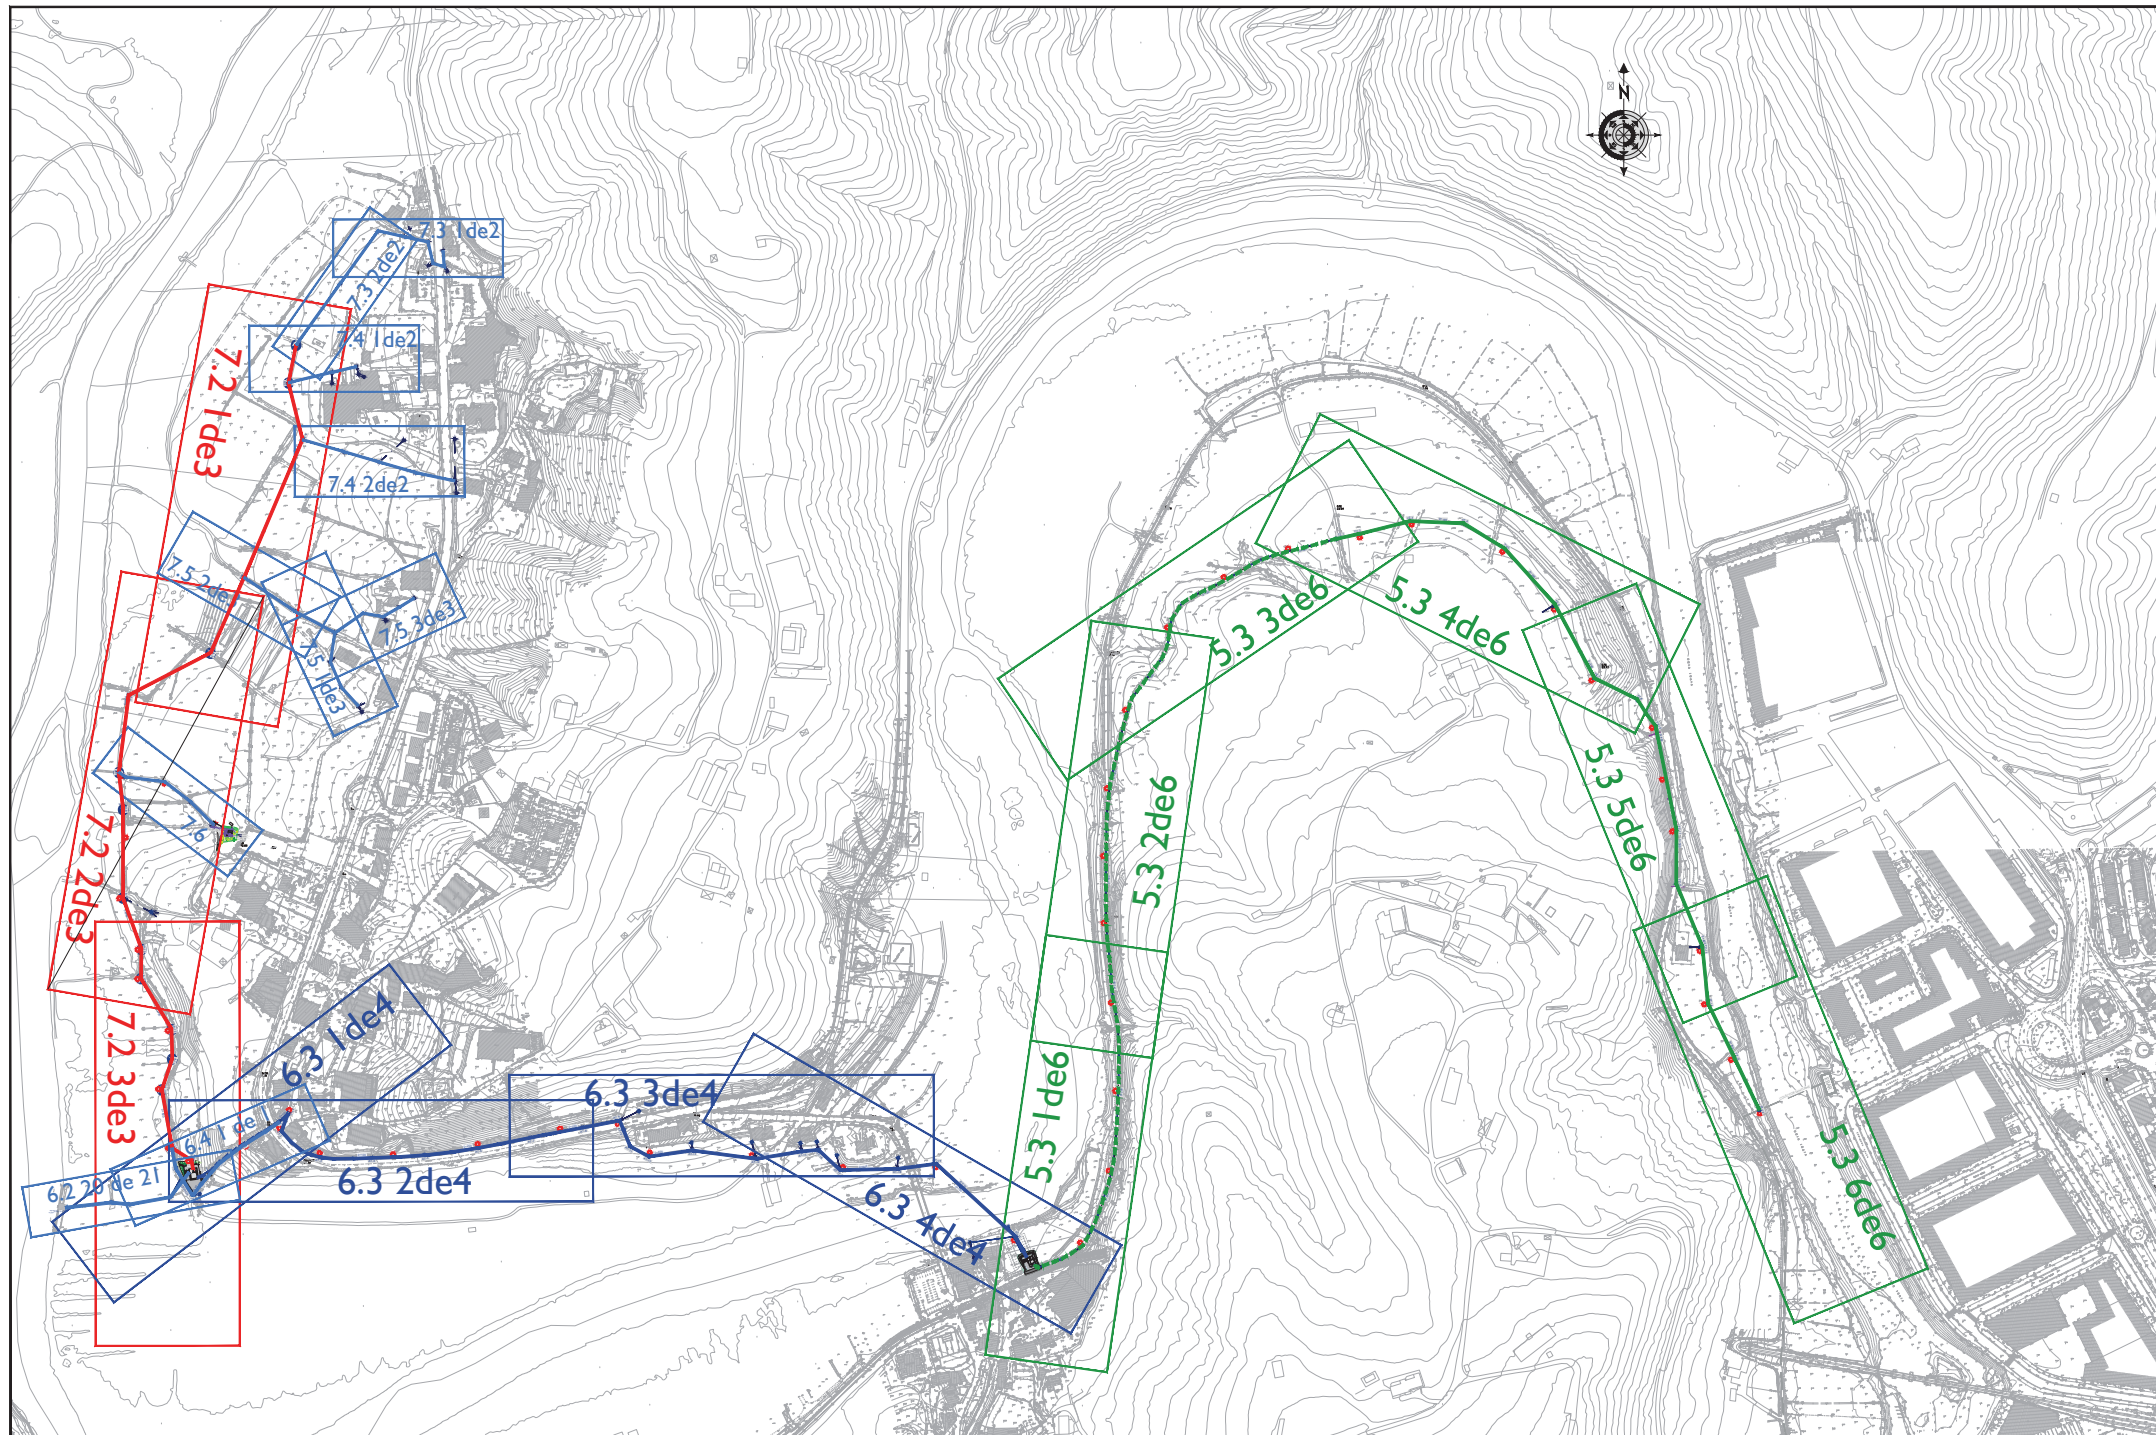



ERAGILEA
PROMOTOR

añarbe
agurak

PROIEKTUAREN ZUZENDARITZA
DIRECTOR DEL PROYECTO

MAIDER ARREGI INTXAUSTI
Ing. Caminos, Canales y Puertos

AHOLKULARIAK
CONSULTORES

IGNACIO HERNANDEZ AGUIRREBENGOA
Ing. Caminos, Canales y Puertos

eptisa

DATA / FECHA

2018ko MAIATZA
MAYO 2018

IZENBURUA / TÍTULO

USURBILGO AGINAGAKO SANEAMENDU
PROIEKTU BERRIZATATUA (KLABEA PS.263.1804)
PROYECTO REFORMADO DEL SANEAMIENTO
DE AGINAGA EN USURBIL (CLAVE PS.263.1804)

ESKALA(K)
ESCALA(S)


(DIN A-1) 1/2500
(DIN A-3) 1/5000

IZENDAPENA
DESIGNACION

OIN PLANO OROKORRAK
AGINAGA + LOIOLA
PLANTAS GENERALES
AGINAGA + LOIOLA

Zbkai/Nº

3
3tik 3 ORRIA
HOJA 3 de 3

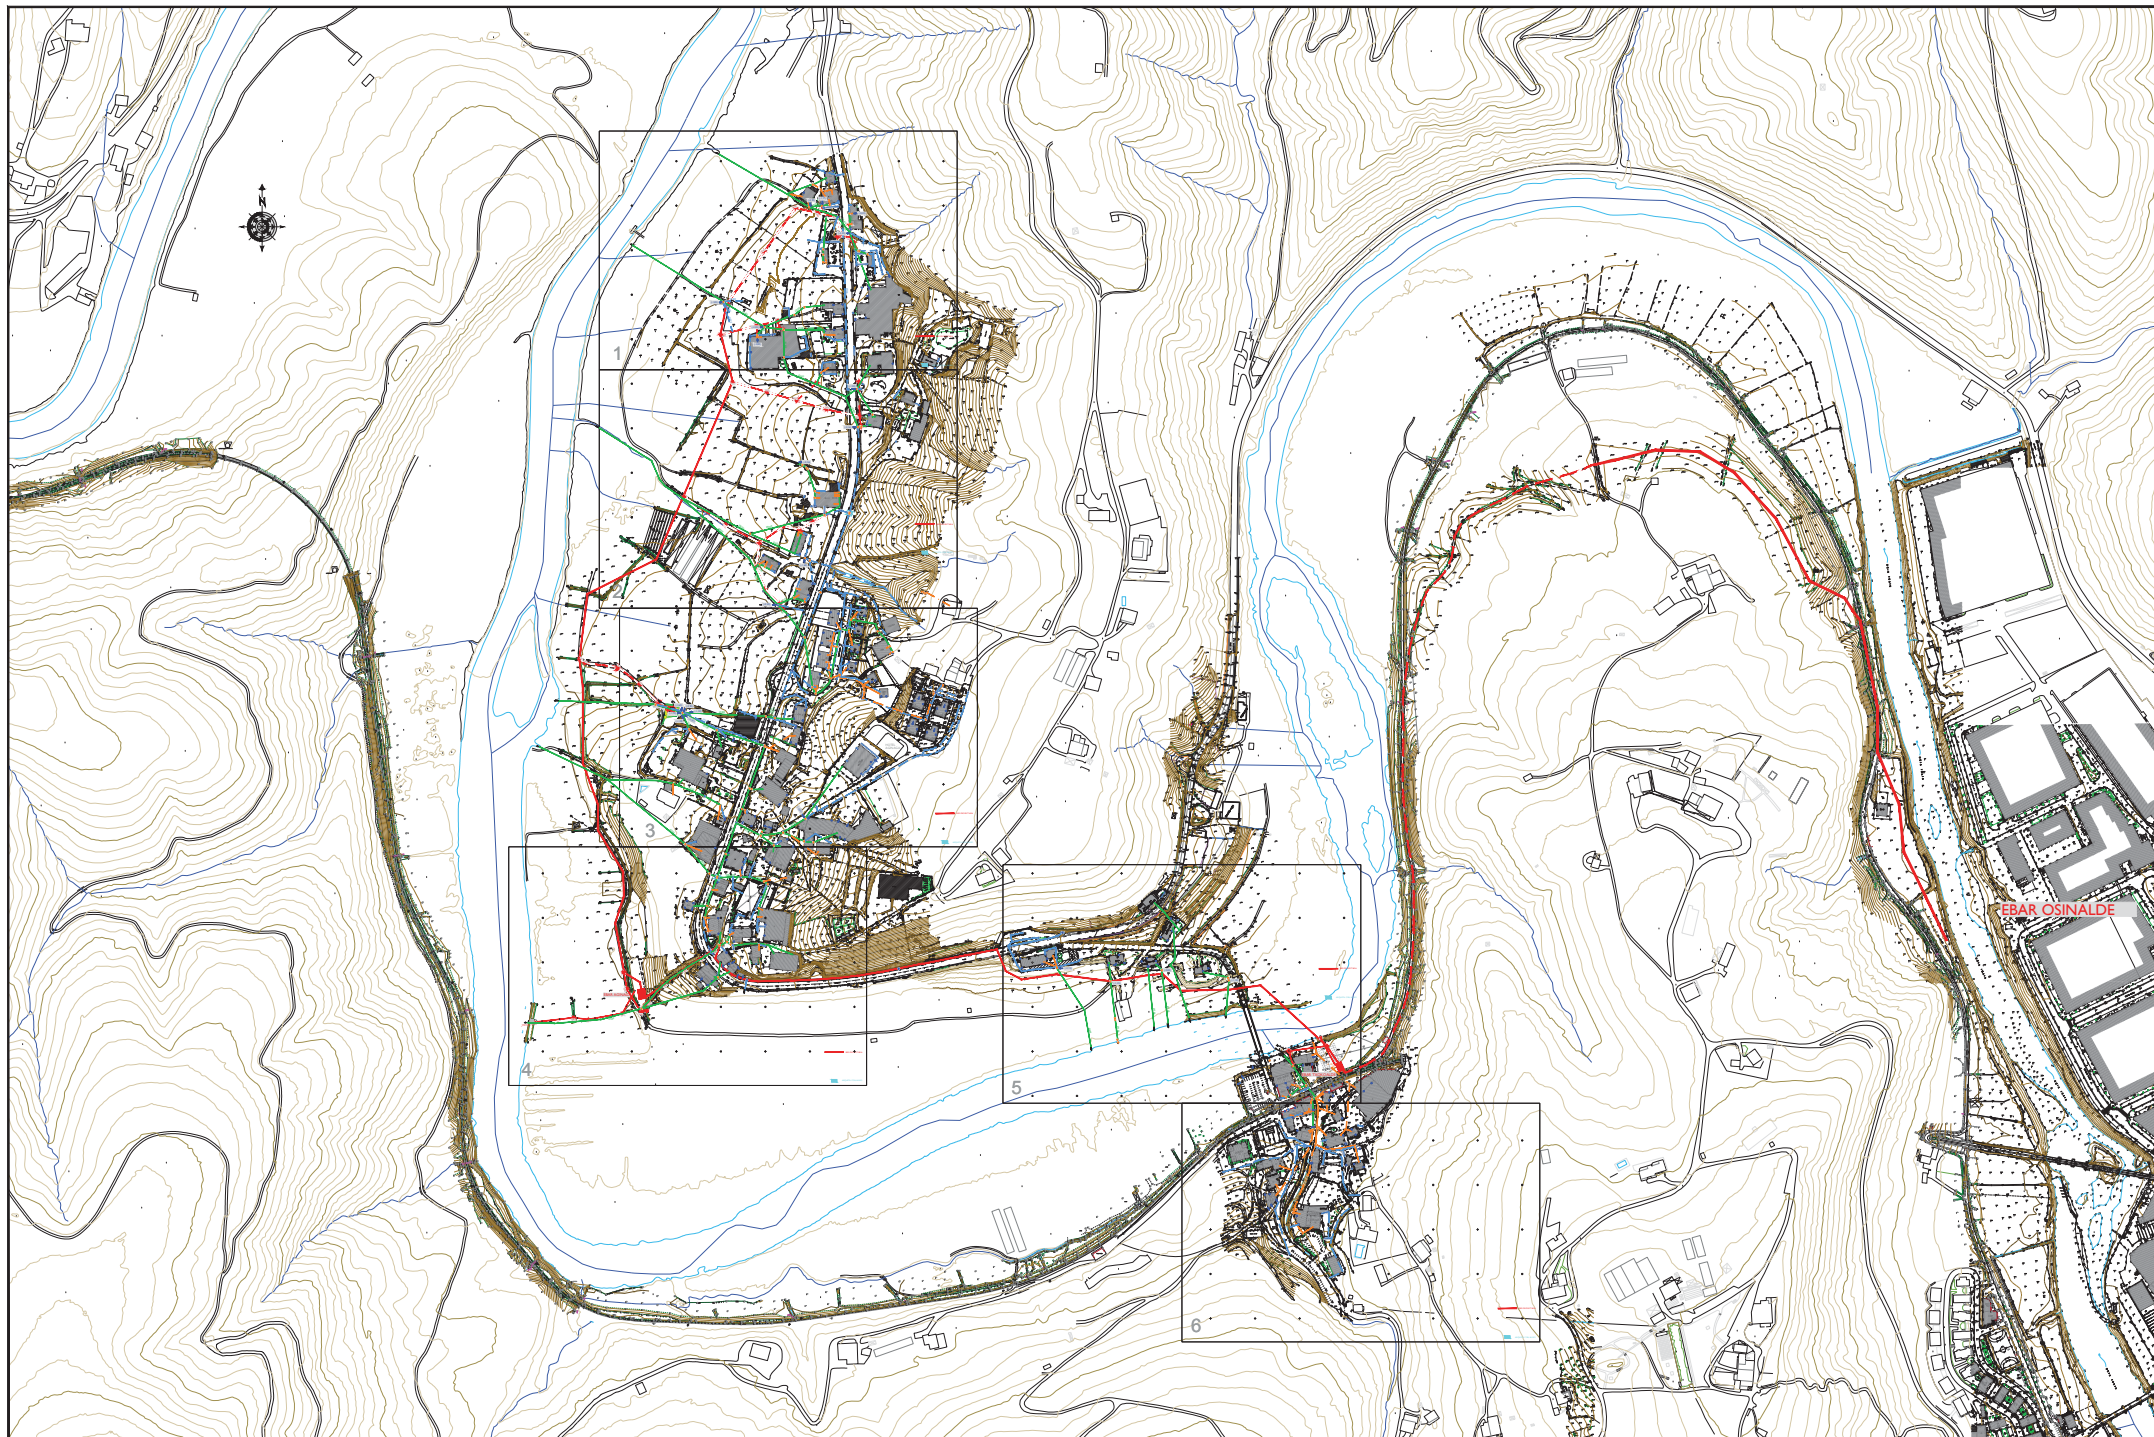

ERAGILEA
PROMOTOR

añarbe
aguas
uret

PROIEKTUAREN ZUZENDARITZA
DIRECTOR DEL PROYECTO

MAIDER ARREGI INTXAUSTI
Ing. Caminos, Canales y Puertos

AHOLKULARIAK
CONSULTORES

IGNACIO HERNANDEZ AGUIREBENGOA
Ing. Caminos, Canales y Puertos

eptysa

DATA / FECHA

2018ko MAIATZA
MAYO 2018

IZENBURUA / TÍTULO

**USURBILGO AGINAGAKO SANEAMENDU
PROIEKTU BERRIZTATUA (KLABEA PS.263.1804)
PROYECTO REFORMADO DEL SANEAMIENTO
DE AGINAGA EN USURBIL (CLAVE PS.263.1804)**

ESKALA(K)
ESCALA(S)

(DIN A-1) 1/3000
(DIN A-3) 1/6000

IZENDAPENA
DESIGNACIÓN
**USURBILGO AGINAGAKO SANEAMENDU SAREA
BATERAKO OINPLANOA ETA KARTULARIOA
RED DE SANEAMIENTO ESTADO ACTUAL
PLANO CONJUNTO Y CARTULARIO**

Zbk/a/Nº

4

7. tik 1. ORRIA
HOJA 1. de 7.