

USURBILGO UDALA
AYUNTAMIENTO DE USURBIL

USURBILGO HIRI ANTOLAMENDUKO ARAU SUBSIDIARIOEN TESTU BATEGINAREN 03. ALDAKETA PUNTUALA. A-78 (TE) ZAPATEGI

03. MODIFICACIÓN PUNTUAL DEL TEXTO REFUNDIDO DE NORMAS SUBSIDIARIAS DE PLANEAMIENTO DE USURBIL A-78 (TE) ZAPATEGI

MARZO 2019 MARTXOA


EGUNGO EGOERA: TOPOGRAFIA

ESTADO ACTUAL: TOPOGRAFIA

PLANOA / PLANO: INFORMAZIO PLANOAK. AASSTB INDARREAN / PLANOS DE INFORMACIÓN. TRNNSS EN VIGOR — 0

ESKALA / ESCALA: 1/10.000

EGILEAK / AUTORES: Ekhiñe Egiguren, Udal Arkitektoa. Nekane Azarola, Udal Aholkulari Juridikoa.

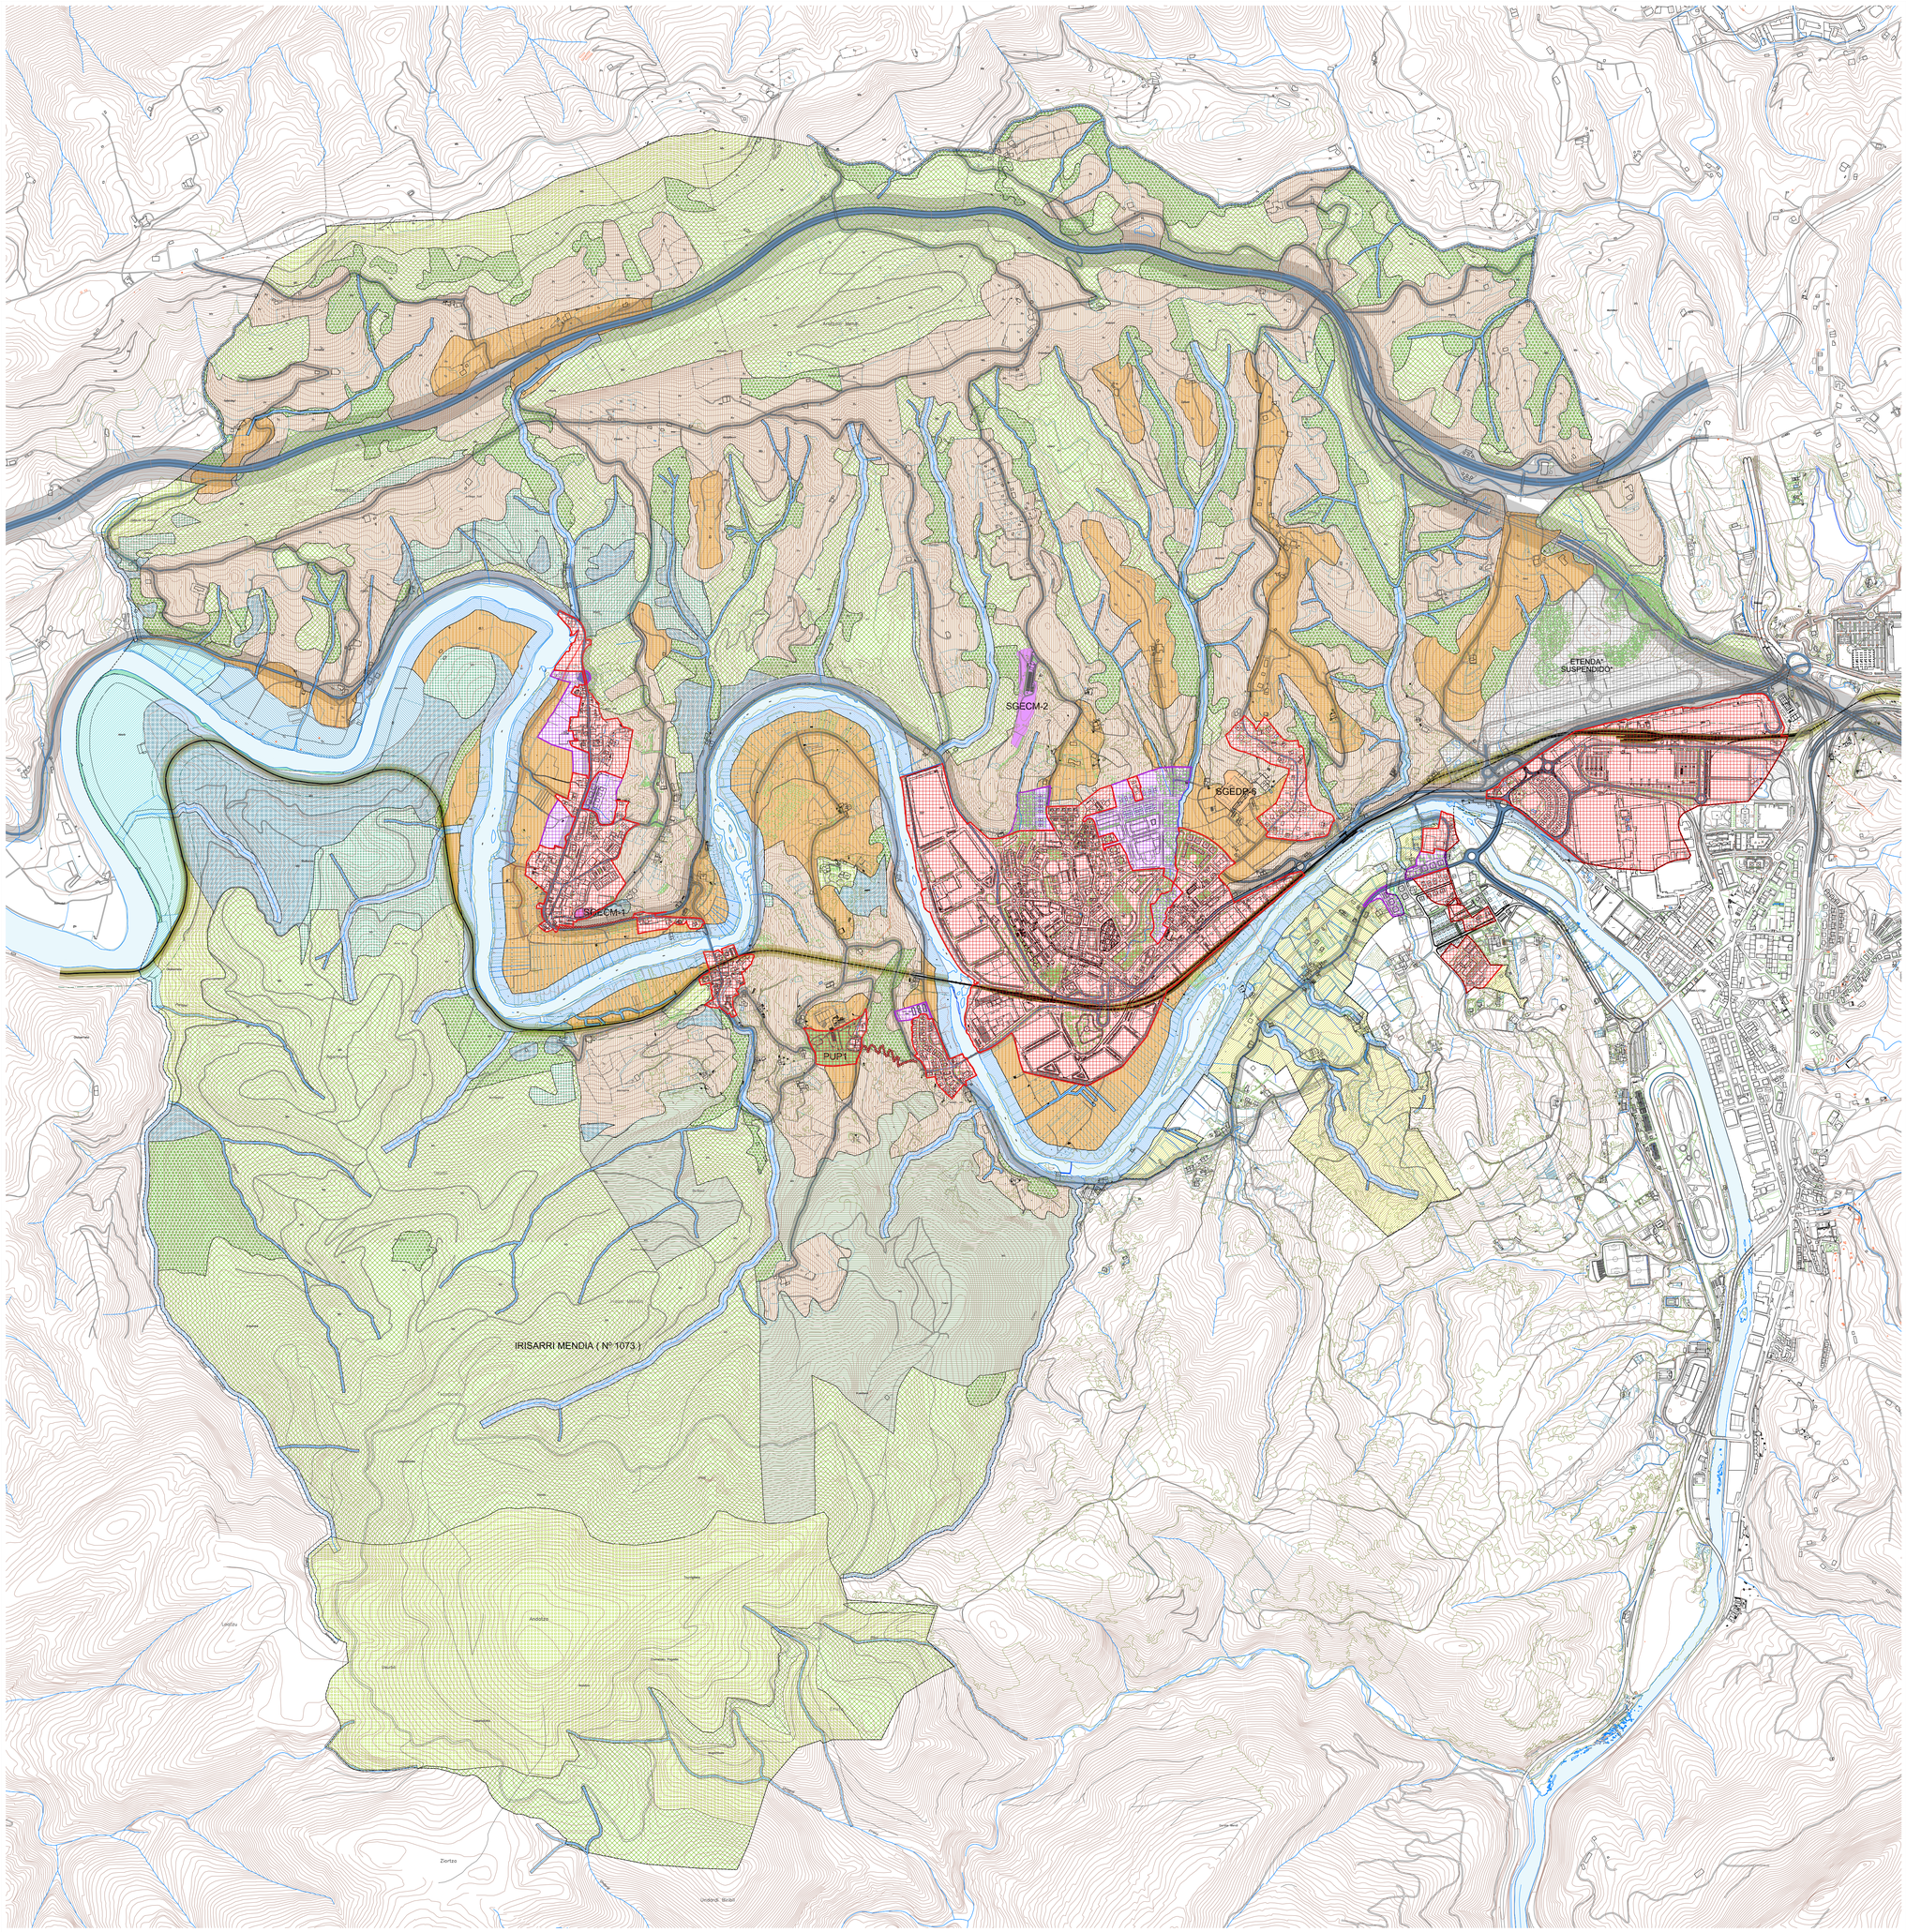

LURZORU SAILKAPENA / CLASIFICACIÓN DEL SUELO

- HIRI LURZORU
  SUELO URBANO
- LURZORU HIRITARGARRIA
  SUELO URBANIZABLE
- ETENDA (*Diputatuen Kontseiluaren 2011ko irailaren 6ko Erabakiaren arabera - G.A.O. 2011/09/23)
  SUSPENDIDO (*según Acuerdo del Consejo de Diputados de 6 de setiembre de 2011 - B.O.G. 23/09/2011)

- INTERES NATURALISTIKOA DUTEN EREMUEN BEREZI BABESTEKO LURZORU EZ-URBANIZAGARRIA
  SUELO NO URBANIZABLE DE ESPECIAL PROTECCION DE AREAS DE INTERES NATURALISTICO
- ATSEDEN EREMUEN BEREZI BABESTEKO LURZORU EZ-URBANIZAGARRIA
  SUELO NO URBANIZABLE DE ESPECIAL PROTECCION DE AREAS DE ESPARCIMIENTO
- HEZEGUNEEN BEREZI BABESTEKO LURZORU EZ-URBANIZAGARRIA
  SUELO NO URBANIZABLE DE ESPECIAL PROTECCION DE ZONAS HUMEDAS
- HEZEGUNEEN BABESTEKO LURZORU EZ-URBANIZAGARRIA (EKOSISTEMA HOBEKUNTZARAKO)
  SUELO NO URBANIZABLE DE PROTECCION DE ZONAS HUMEDAS (MEJORA DE ECOSISTEMAS)
- HEZEGUNEEN BABESTEKO LURZORU EZ-URBANIZAGARRIA (AGELURRA ETA LANDAZABALA)
  SUELO NO URBANIZABLE DE PROTECCION DE ZONAS HUMEDAS (AGROGANADERA Y CAMPIÑA)
- ORIAKO ITSASADARRAREN ERTZEN BABESEKO LURZORU EZ-URBANIZAGARRIA (EKOSISTEMAK HOBETZEKO EREMUAK)
  SUELO NO URBANIZABLE DE PROTECCION EN MÁRGENES DE LA RÍA DEL ORIA (ÁREAS DE MEJORA DE ECOSISTEMAS)
- ORIAKO ITSASADARRAREN ERTZEN BABESEKO LURZORU EZ-URBANIZAGARRIA (BERRESKURATZEKO EREMU NARRIATUAK)
  SUELO NO URBANIZABLE DE PROTECCION EN MÁRGENES DE LA RÍA DEL ORIA (ÁREAS DEGRADADAS A RECUPERAR)
- BASO AUTOKTONOEN BABESEKO LURZORU EZ-URBANIZAGARRIA
  SUELO NO URBANIZABLE DE PROTECCION DE BOSQUES AUTÓCTONOS
- LUR-AZALEKO UREN BABESEKO LURZORU EZ-URBANIZAGARRIA
  SUELO NO URBANIZABLE DE PROTECCION DE AGUAS SUPERFICIALES
- NEKAZARITZA ETA ABELTZAINTZA BEREZI BABESTEKO LURZORU EZ-URBANIZAGARRIA (B.E.H.)
  SUELO NO URBANIZABLE DE ESPECIAL PROTECCION AGRICOLA Y GANADERA (A.V.E.)
- NEKAZARITZA ETA ABELTZAINTZA BABESTEKO LURZORU EZ-URBANIZAGARRIA (I.R.P.)
  SUELO NO URBANIZABLE DE PROTECCION AGRICOLA Y GANADERA (P.R.T.)
- BASOGINTZA BABESTEKO LURZORU EZ-URBANIZAGARRIA
  SUELO NO URBANIZABLE DE PROTECCION FORESTAL
- ZUBIETAKO IBARREKO BABESEKO LURZORU EZ-URBANIZAGARRIA
  SUELO NO URBANIZABLE DE PROTECCION DE LA VEGA DE ZUBIETA

KOMUNIKABIDEEN SISTEMA OROKORRA / SISTEMA GENERAL DE COMUNICACIONES

- TRENBIDEA
  FERROCARRIL
- ERREPIDE AUTOPISTA
  CARRETERA AUTOPISTA
- ERREPIDE 1. MAILA
  CARRETERA PRIMARIO
- ERREPIDE 2. MAILA
  CARRETERA SECUNDARIO
- ERREPIDE 3. MAILA
  CARRETERA TERCIARIO

- ORIA IBAIA
  RIO ORIA
- PUP — HIRI PARKE PUBLIKOA
  PARQUE URBANO PUBLICO
- SGECM — HILERRI EKIPAMENDU SISTEMA OROKORRA
  SISTEMA GENERAL DE EQUIPAMIENTO DE CEMENTERIO
- SGED — EKIPAMENDU SISTEMA OROKORRA
  SISTEMA GENERAL DE EQUIPAMIENTO
- OIN-BIDEAK
  ITINERARIOS PEATONALES

USURBILGO UDALA

AYUNTAMIENTO DE USURBIL

USURBILGO HIRI ANTOLAMENDUKO ARAU SUBSIDIARIOEN TESTU BATEGINAREN 03. ALDAKETA PUNTUALA. A-78 (TE) ZAPATEGI

03. MODIFICACIÓN PUNTUAL DEL TEXTO REFUNDIDO DE NORMAS SUBSIDIARIAS DE PLANEAMIENTO DE USURBIL A-78 (TE) ZAPATEGI

MARZO 2019 MARTXOA

LURRALDEAREN EGITURA OROKOR ETA ORGANIKOA

LURZORU SAILKAPENA - KOMUNIKA BIDEEN SISTEMA OROKORRA - EURI UBIDEEN SISTEMA OROKORRA


ESTRUCTURA GENERAL Y ORGANICA DEL TERRITORIO

CLASIFICACIÓN DEL SUELO - SISTEMA GENERAL DE COMUNICACIONES - SISTEMA GENERAL DE CAUCES FLUVIALES

PLANOA / PLANO: INFORMAZIO PLANOAK. AASSTB INDARREAN / PLANOS DE INFORMACIÓN. TRNNSS EN VIGOR — 1-1

ESKALA / ESCALA: 1/10.000

EGILEAK / AUTORES: Ekhiñe Egiguren, Udal Arkitektoa. Nekane Azarola, Udal Aholkulari Juridikoa.

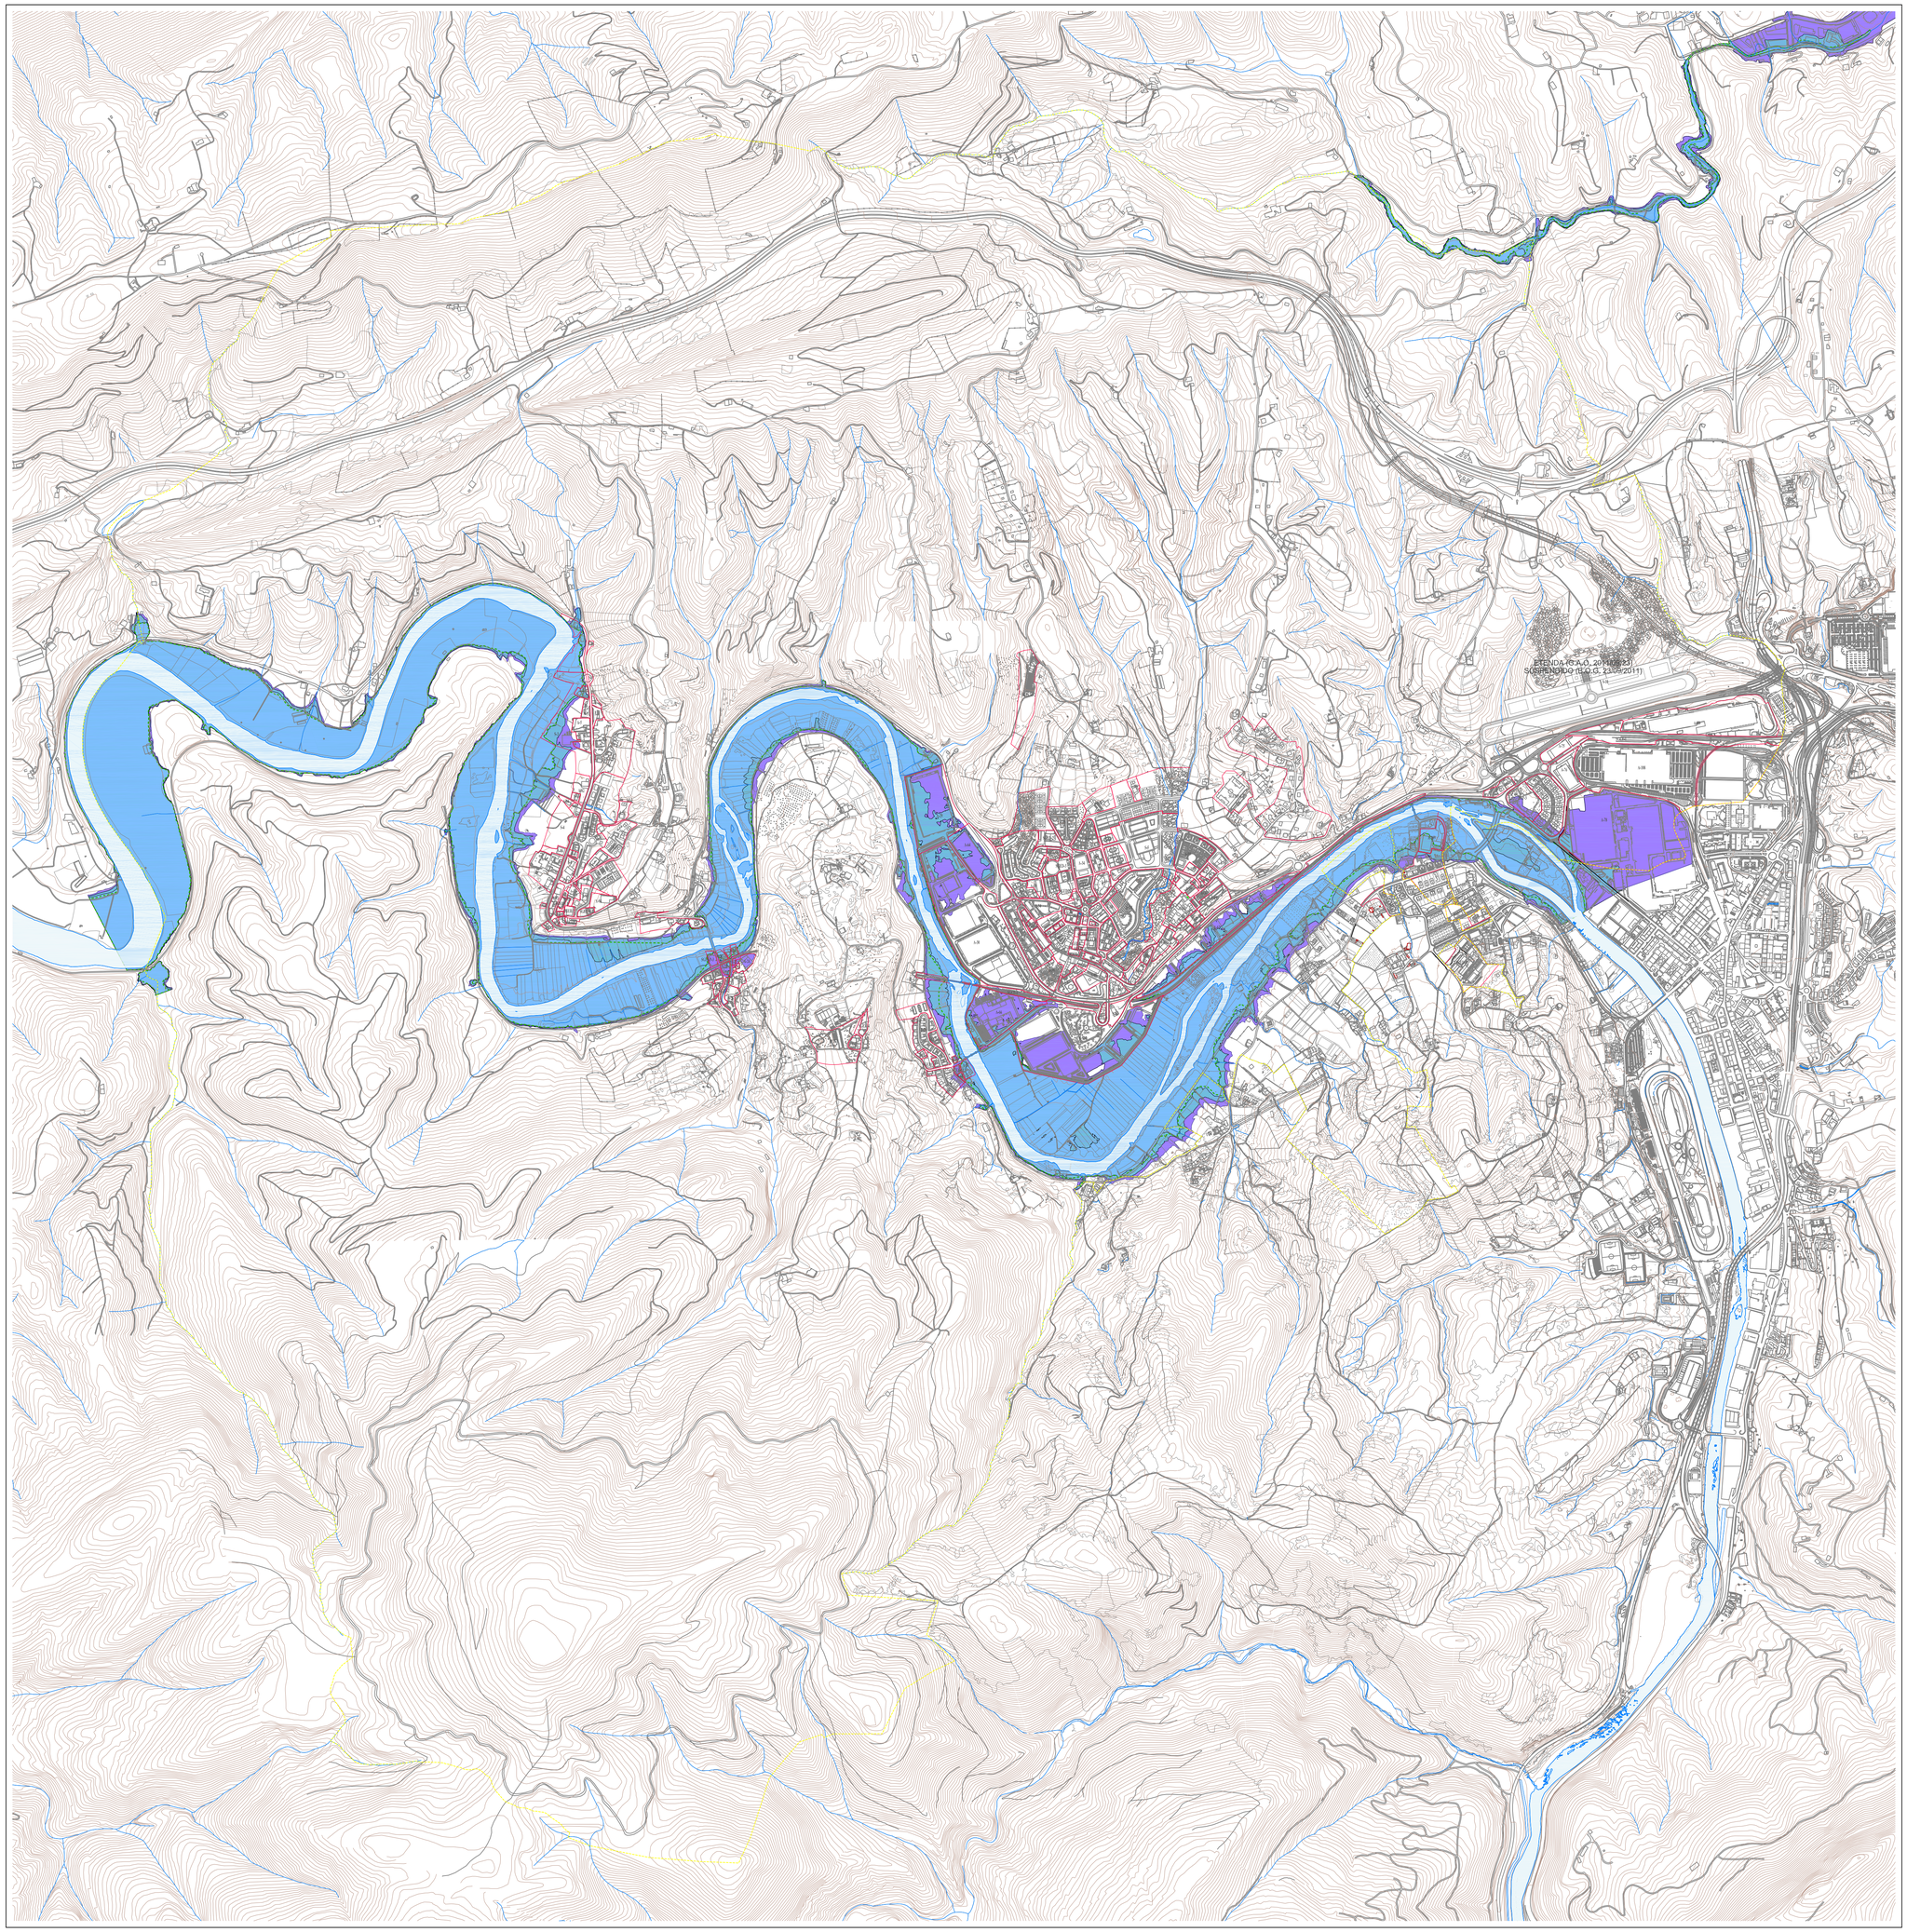

LEHENTASUNEZKO FLUXU-EREMUA
ZONA DE FLUJO PREFERENTE

10 URTEKO ERREPIKA-DENBORA
PERIODO DE RECURRENCIA DE 10 AÑOS

100 URTEKO ERREPIKA-DENBORA
PERIODO DE RECURRENCIA DE 100 AÑOS

500 URTEKO ERREPIKA-DENBORA
PERIODO DE RECURRENCIA DE 500 AÑOS

USURBILGO UDALA

AYUNTAMIENTO DE USURBIL

USURBILGO HIRI ANTOLAMENDUKO ARAU SUBSIDIARIOEN TESTU BATEGINAREN 03. ALDAKETA PUNTUALA. A-78 (TE) ZAPATEGI

03 MODIFICACIÓN PUNTUAL DEL TEXTO REFUNDIDO DE NORMAS SUBSIDIARIAS DE PLANEAMIENTO DE USURBIL. A-78 (TE) ZAPATEGI

MARZO 2019 MARTXOA

ERTZEN ANTOLAMENDUA:
HIDRAULIKARI BURUZKO ALDERDIAK

UHOLDE GUNEAK

ORDENACIÓN DE MÁRGENES:
ASPECTOS DE COMPONENTE HIDRAÚLICA


MANCHAS DE INUNDACIÓN

PLANOA / PLANO: PLANO INFORMATIBOAK, AASSTB INDARREAN
PLANOS INFORMATIVOS, TRNNSS EN VIGOR

1-5

ESKALA / ESCALA: 1/10.000

EGILEAK / AUTORES: Ekhiñe Egiguren, Udal Arkitektoa.
Nekane Azarola, Udal Aholkulari Juridikoa.

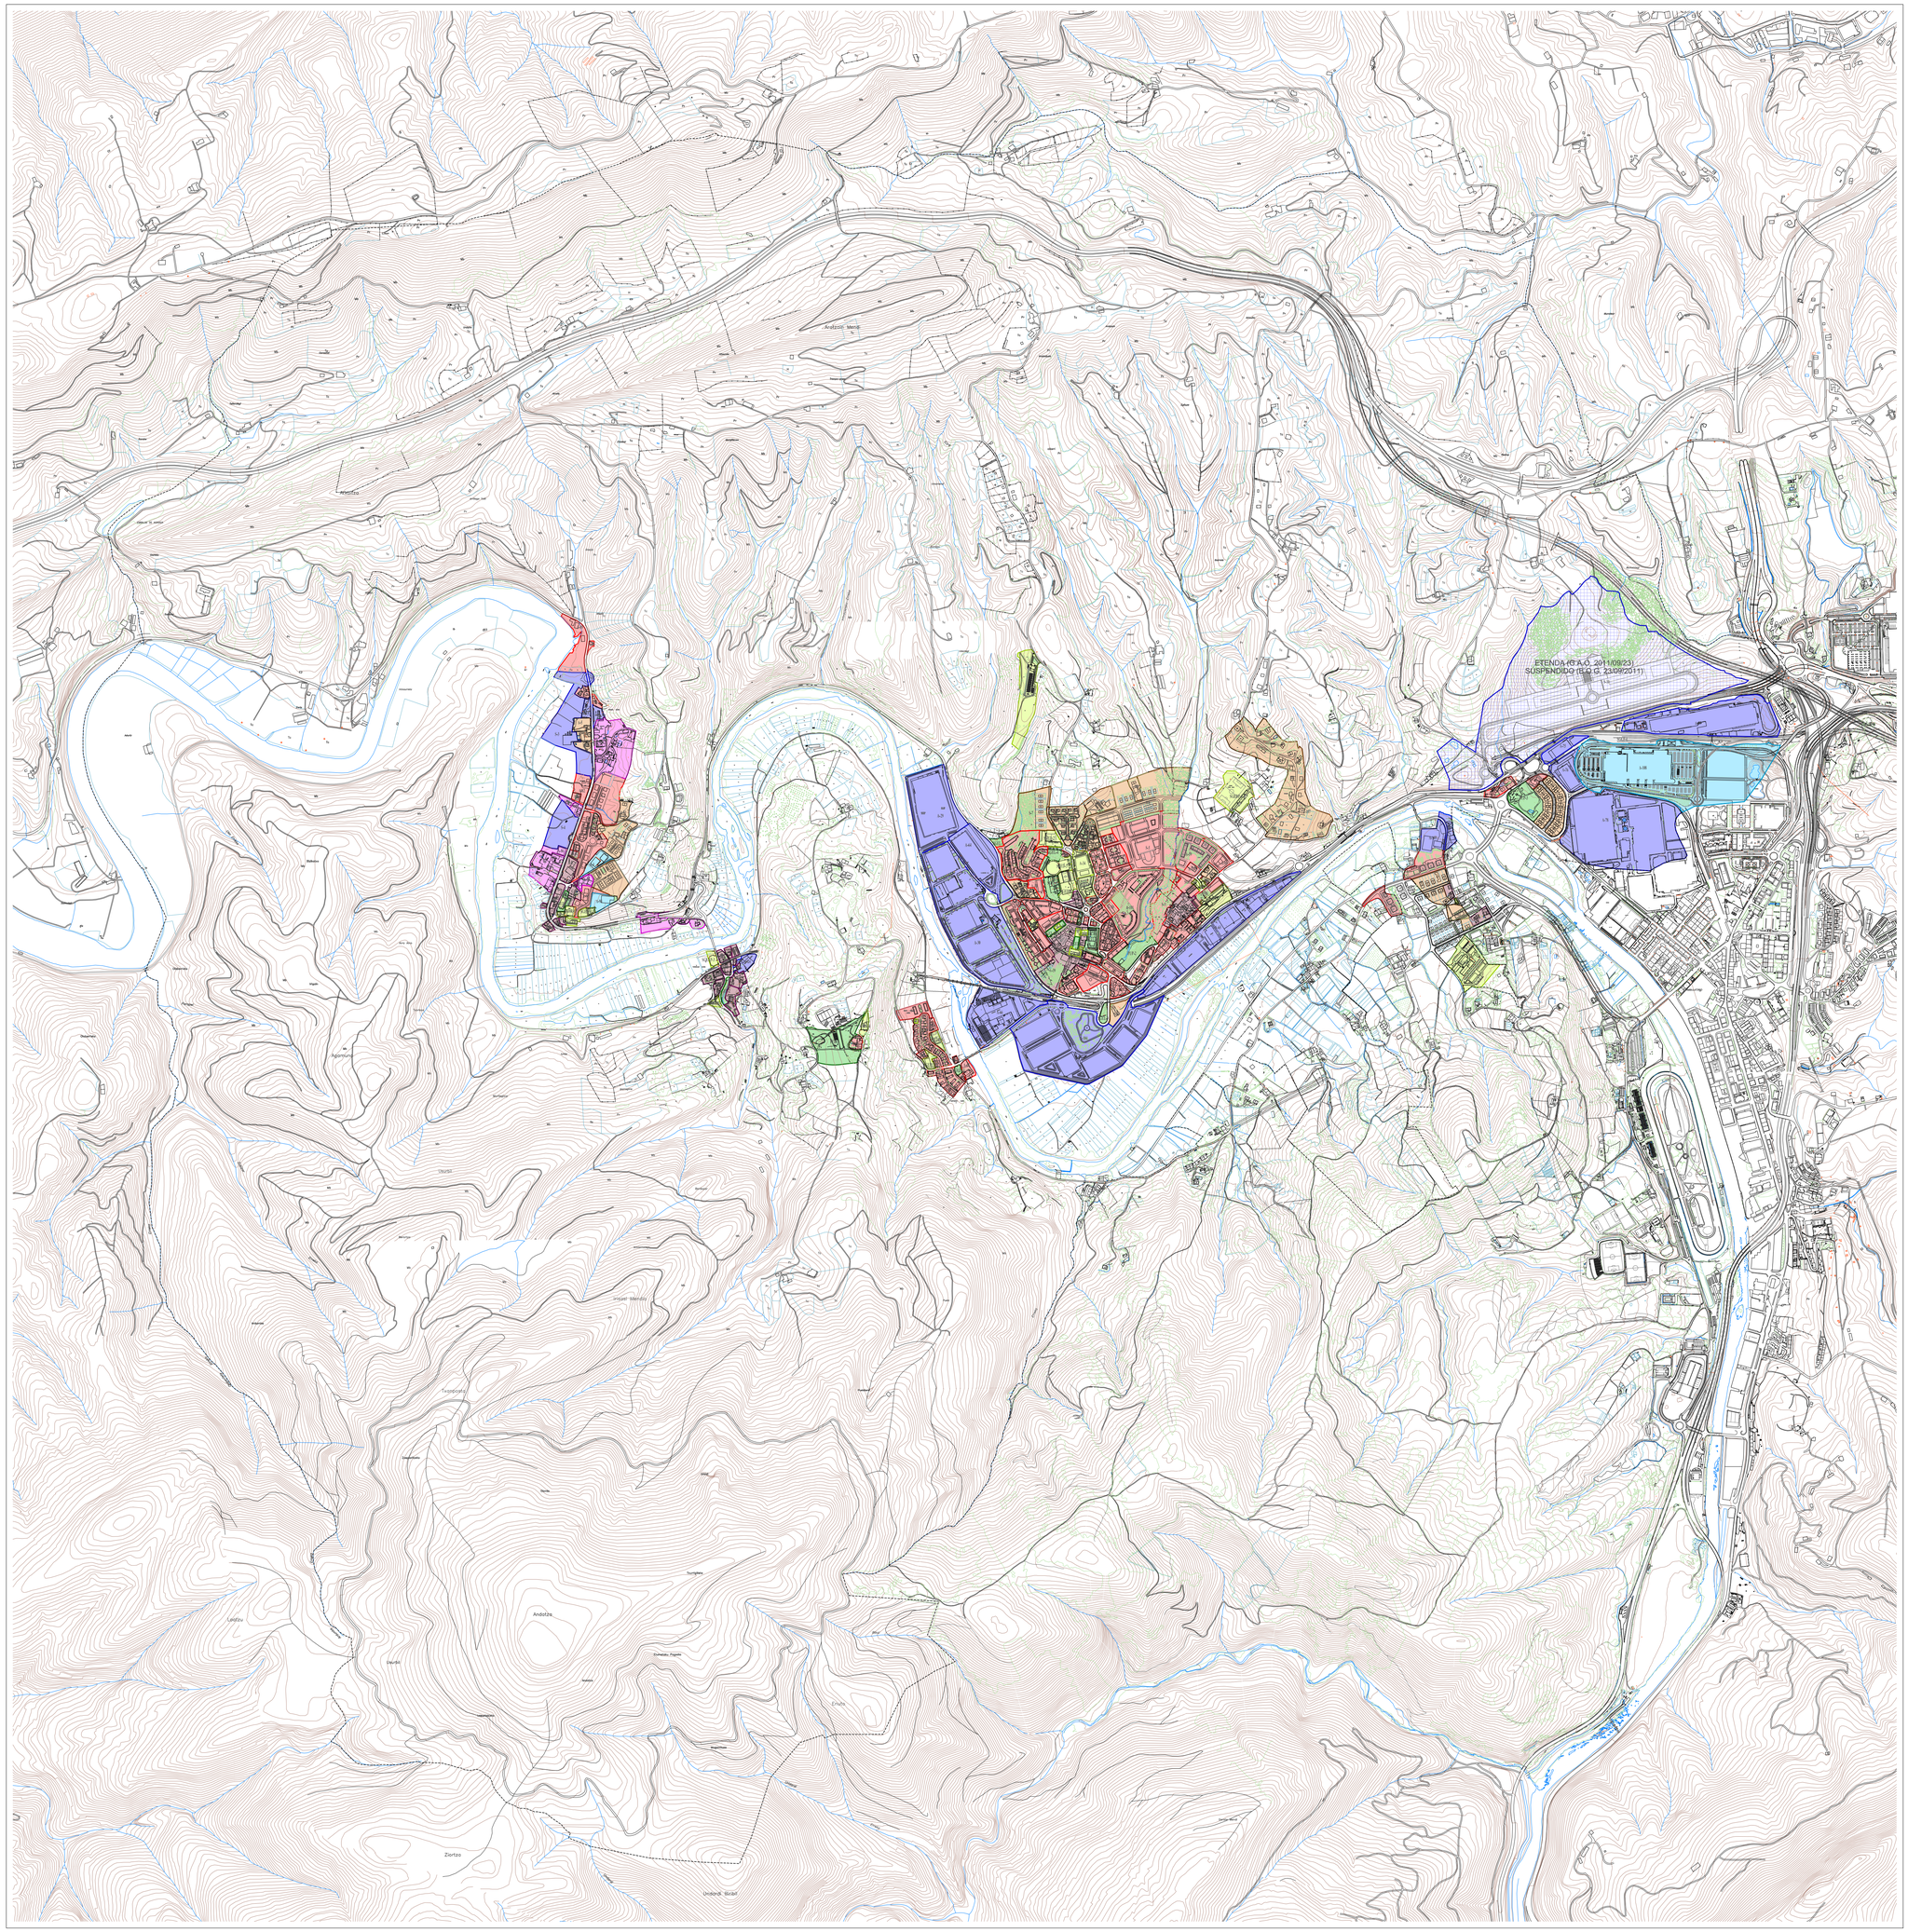

LURZORU SAILKAPENA / CLASIFICACIÓN DEL SUELO

EGOITZAZKOA / RESIDENCIAL

- I MOTA- BIZITZA AMANKOMUNATUA
  TIPO I- VIVIENDA COMUNITARIA
- II MOTA- HERRIGUNE HISTORIKOA
  TIPO II- CASCO HISTORICO
- III MOTA- FAMILI BAKARREKO BIZITZA
  TIPO III- VIVIENDA UNIFAMILIAR

INDUSTRIALA / INDUSTRIAL

- INDUSTRIALA
  INDUSTRIAL

TERTZIARIOA / TERCIARIO

- TERTZIARIOA
  TERCIARIO

MISTOA / MIXTO

- EGOITZA- INDUSTRIALA
  RESIDENCIAL- INDUSTRIAL

DOTAZIOZKOA / DOTACIONAL

- EKIPAMENDU AMANKOMUNATUA
  EQUIPAMIENTO COMUNITARIO
- ESPAZIO LIBRE SISTEMA
  SISTEMA DE ESPACIOS LIBRES
- KOMUNIKAZIO SISTEMA
  SISTEMA DE COMUNICACIONES

USURBILGO UDALA

AYUNTAMIENTO DE USURBIL

USURBILGO HIRI ANTOLAMENDUKO ARAU SUBSIDIARIOEN TESTU BATEGINAREN 03. ALDAKETA PUNTUALA. A-78 (TE) ZAPATEGI

03. MODIFICACIÓN PUNTUAL DEL TEXTO REFUNDIDO DE NORMAS SUBSIDIARIAS DE PLANEAMIENTO DE USURBIL A-78 (TE) ZAPATEGI

MARZO 2019 MARTXOA


ZONABANATZEA ETA ERABILERA OROKORRAK

ZONIFICACIÓN Y USOS GLOBALES

PLANOA / PLANO: INFORMAZIO PLANOAK. AASSTB INDARREAN / PLANOS DE INFORMACIÓN. TRNNSS EN VIGOR — 2

ESKALA / ESCALA: 1/10.000

EGILEAK / AUTORES: Ekhiñe Egiguren, Udal Arkitektoa. Nekane Azarola, Udal Aholkulari Juridikoa.

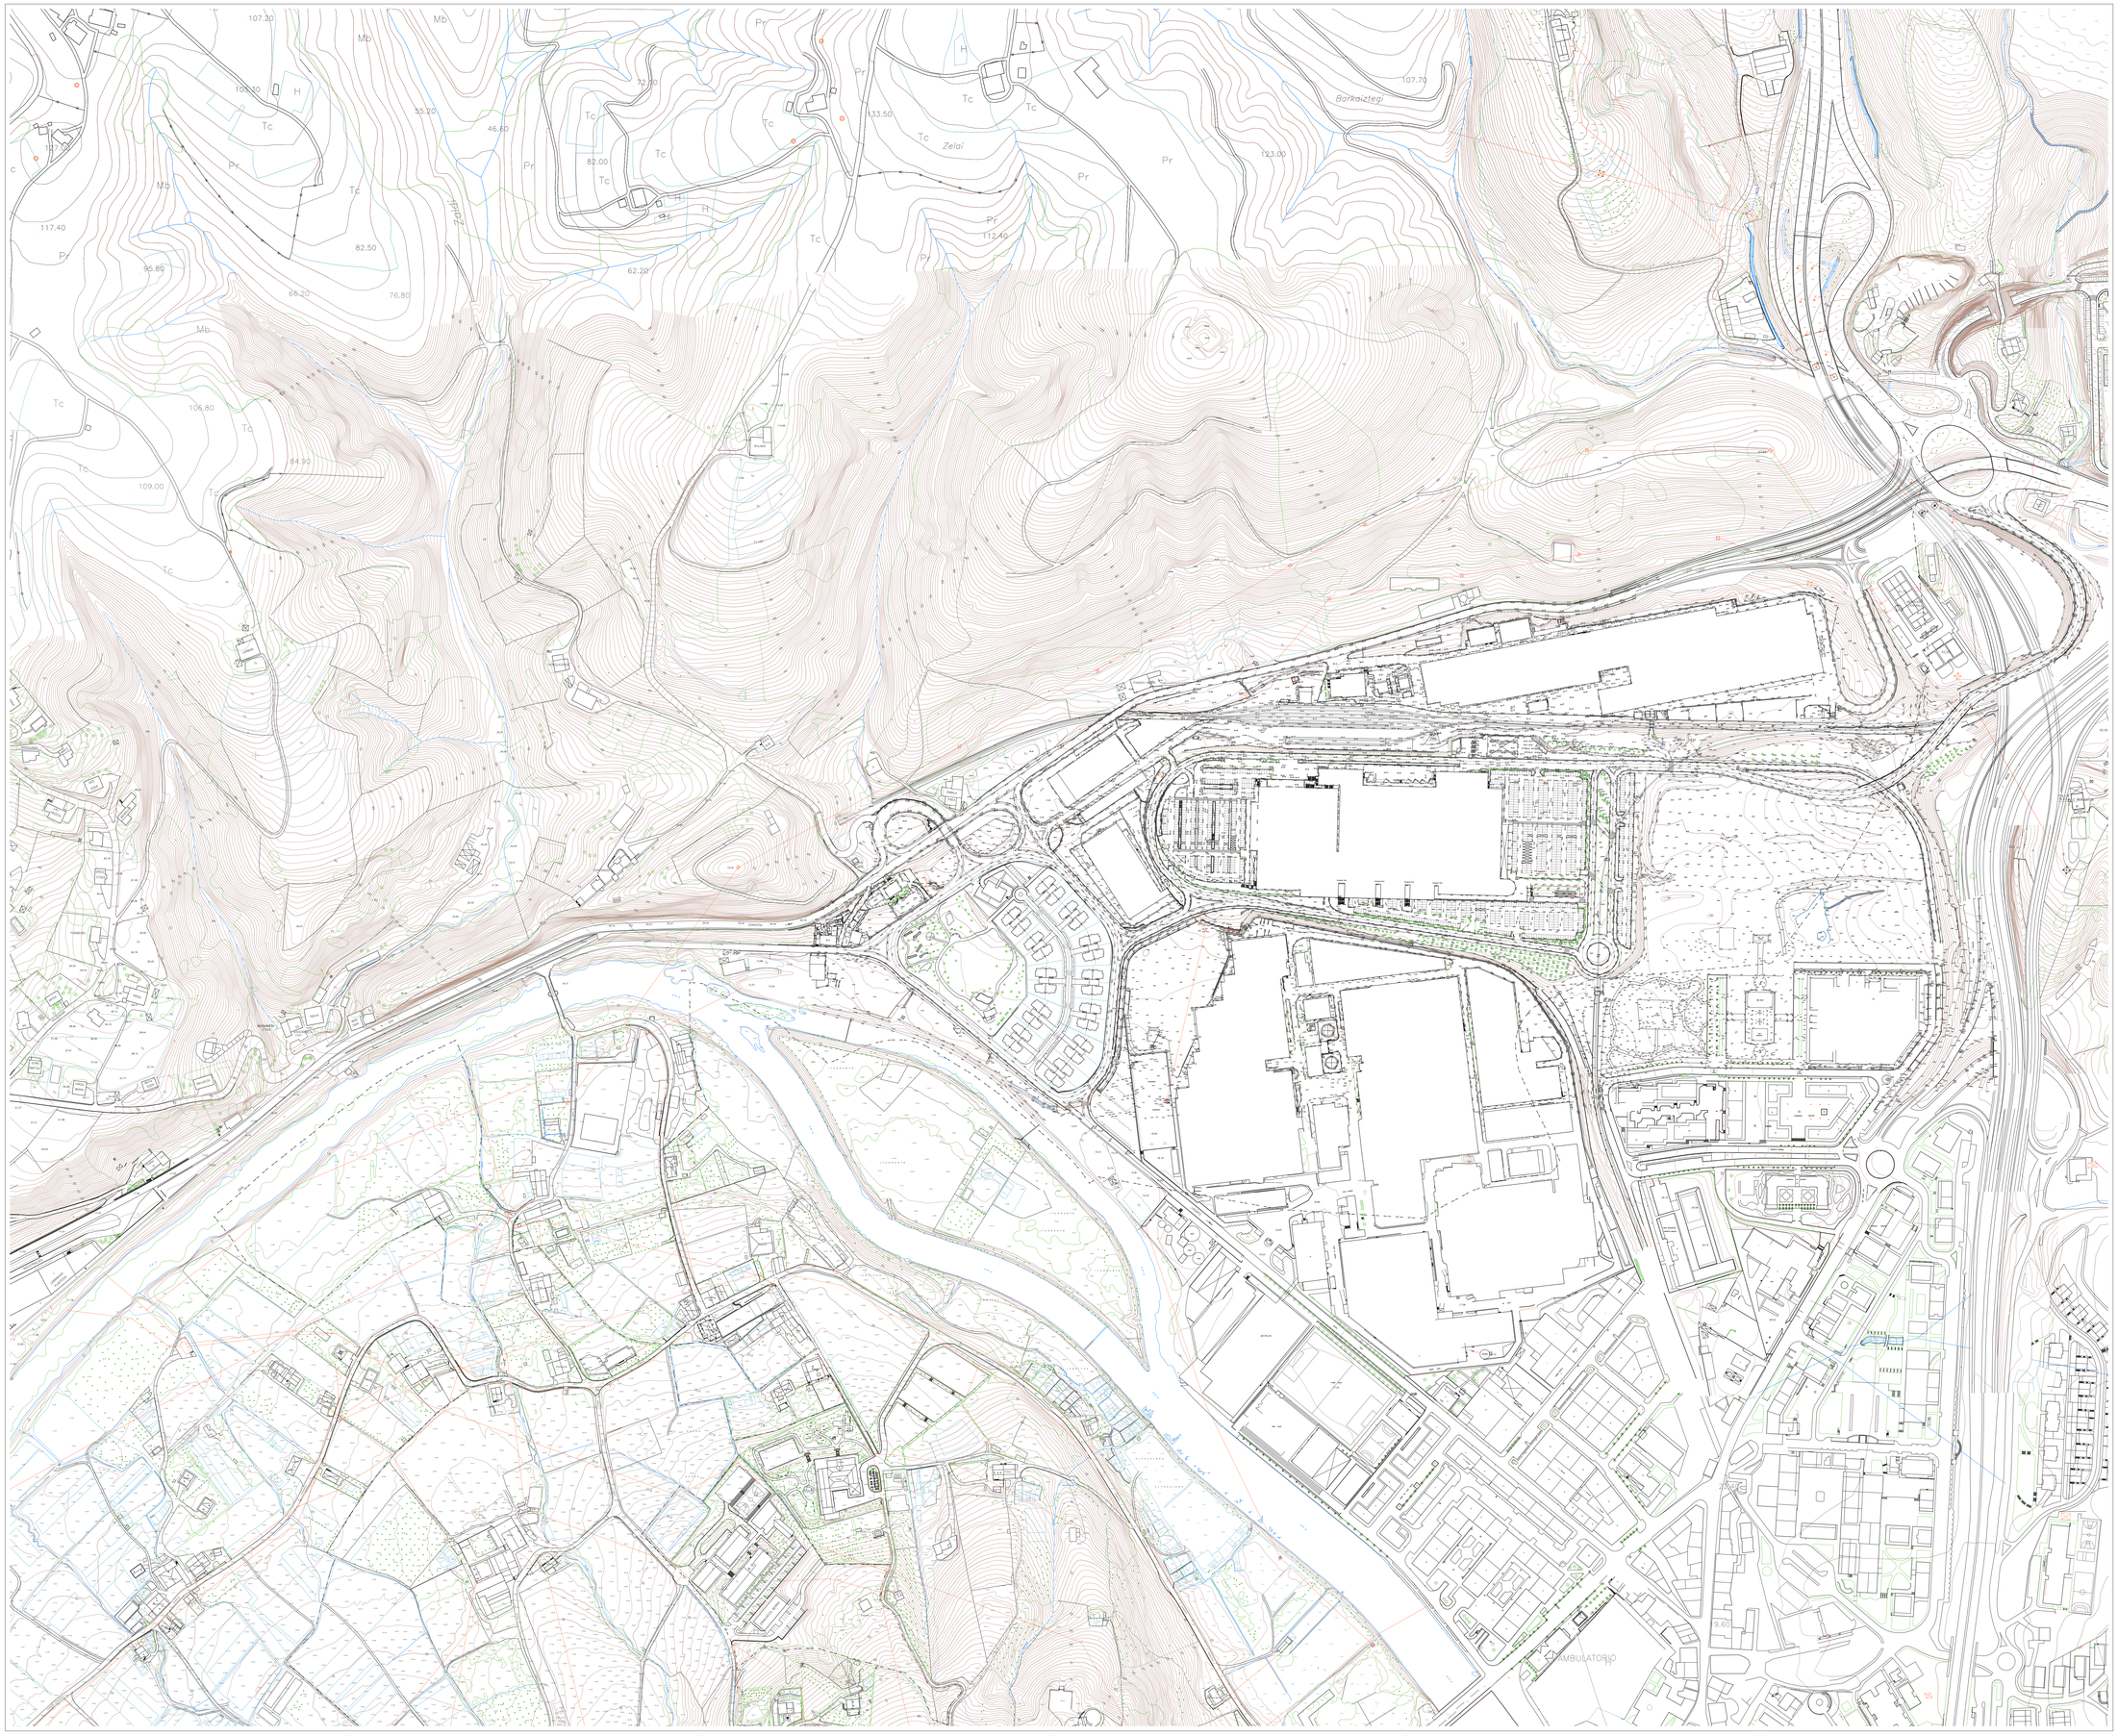

USURBILGO UDALA
AYUNTAMIENTO DE USURBIL

USURBILGO HIRI ANTOLAMENDUKO ARAU SUBSIDIARIOEN TESTU BATEGINAREN
03. ALDAKETA PUNTUALA. A-78 (TE) ZAPATEGI

03. MODIFICACIÓN PUNTUAL DEL TEXTO REFUNDIDO DE NORMAS SUBSIDIARIAS DE PLANEAMIENTO DE USURBIL
A-78 (TE) ZAPATEGI

MARZO 2019 MARTXOA

EGUNGO EGOERA

ESTADO ACTUAL

PLANOA / PLANO: INFORMAZIO PLANOAK. AASSTB INDARREAN / PLANOS DE INFORMACIÓN. TRNNSS EN VIGOR — TE-0

ESKALA / ESCALA: 1/2.000

EGILEAK / AUTORES: Ekhiñe Egiguren, Udal Arkitektoa. Nekane Azarola, Udal Aholkulari Juridikoa.

ETENDA (*Diputatuen Kontseiluaren 2011ko irailaren 6ko Erabakiaren arabera - G.A.O. 2011/09/23)
SUSPENDIDO (*según Acuerdo del Consejo de Diputados de 6 de setiembre de 2011 - B.O.G. 23/09/2011)

ETENDA*
SUSPENDIDO*

Barkaiztegi

Zelai

Bidea

AMBULATORIO

USURBILGO UDALA
AYUNTAMIENTO DE USURBIL

USURBILGO HIRI ANTOLAMENDUKO ARAU SUBSIDIARIOEN TESTU BATEGINAREN 03. ALDAKETA PUNTUALA. A-78 (TE) ZAPATEGI

03. MODIFICACIÓN PUNTUAL DEL TEXTO REFUNDIDO DE NORMAS SUBSIDIARIAS DE PLANEAMIENTO DE USURBIL A-78 (TE) ZAPATEGI

MARZO 2019 MARTXOA

GAINJARRIA (EGUNGO EGOERA - ANTOLAMENDUA)

SUPERPUESTO (ESTADO ACTUAL - ORDENACION)

PLANOA / PLANO: INFORMAZIO PLANOAK. AASSTB INDARREAN. PLANOS DE INFORMACIÓN. TRNNSS EN VIGOR

TE-1

ESKALA / ESCALA: 1/2.000

EGILEAK / AUTORES: Ekhiñe Egiguren, Udal Arkitektoa. Nekane Azarola, Udal Aholkulari Juridikoa.

ETENDA (*Diputatuen Kontseiluaren 2011ko irailaren 6ko Erabakiaren arabera - G.A.O. 2011/09/23)
SUSPENDIDO (*según Acuerdo del Consejo de Diputados de 6 de setiembre de 2011 - B.O.G. 23/09/2011)

ERABILERA XEHATUAK / USOS PORMENORIZADOS

- BIZITEGI-ERABILERA
  USO RESIDENCIAL
- INDUSTRI ERABILERA
  USO INDUSTRIAL
- HIRUGARREN SEKTORERAKO ERABILERA
  USO TERCIARIO
- ERKIDEGOAREN EKIPAMENDUA
  EQUIPAMIENTO COMUNITARIO

USURBILGO UDALA
AYUNTAMIENTO DE USURBIL

USURBILGO HIRI ANTOLAMENDUKO ARAU SUBSIDIARIOEN TESTU BATEGINAREN 03. ALDAKETA PUNTUALA. A-78 (TE) ZAPATEGI

03. MODIFICACIÓN PUNTUAL DEL TEXTO REFUNDIDO DE NORMAS SUBSIDIARIAS DE PLANEAMIENTO DE USURBIL A-78 (TE) ZAPATEGI

MARZO 2019 MARTXOA

ORDENAMENDUA
LERROKADURA ETA SESTRAK

ORDENACION
ALINEACIONES Y RASANTES

PLANOA / PLANO: INFORMAZIO PLANOAK: AASSTB INDARREAN / PLANOS DE INFORMACIÓN: TRNNSS EN VIGOR — TE-2

ESKALA / ESCALA: 1/2.000

EGILEAK / AUTORES: Ekiñe Egiguren, Udal Arkitektoa. Nekane Azarola, Udal Aholkulari Juridikoa.

ETENDA*
SUSPENDIDO*

PLAN BEREZIA
PLAN ESPECIAL

PLAN PARTZIALA
PLAN PARCIAL

ZEHAZTASUN AZTERLANA
ESTUDIO DE DETALLE

BARNE ERREFORMARAKO PLAN BEREZIA
PLAN ESPECIAL DE REFORMA INTERIOR

ETENDA (*Diputatuen Kontseiluaren 2011ko irailaren 6ko Erabakiaren arabera - G.A.O. 2011/09/23)
SUSPENDIDO (*segun Acuerdo del Consejo de Diputados de 6 de setiembre de 2011 - B.O.G. 23/09/2011)

USURBILGO UDALA
AYUNTAMIENTO DE USURBIL

USURBILGO HIRI ANTOLAMENDUKO ARAU SUBSIDIARIOEN TESTU BATEGINAREN
03. ALDAKETA PUNTUALA. A-78 (TE) ZAPATEGI

03. MODIFICACIÓN PUNTUAL DEL TEXTO REFUNDIDO DE NORMAS SUBSIDIARIAS DE PLANEAMIENTO DE USURBIL
A-78 (TE) ZAPATEGI

MARZO 2019 MARTXOA

KUDEAKETA - JARDUKETA MUGAPENA

DELIMITACION GESTION ACTUACION

PLANOA / PLANO: INFORMAZIO PLANOAK. AASSTB INDARREAN
PLANOS DE INFORMACIÓN. TRNNSS EN VIGOR

TE-3

ESKALA / ESCALA: 1/2.000

EGILEAK / AUTORES: Ekhihe Egiguren, Udal Arkitektoa. Nekane Azarola, Udal Aholkulari Juridikoa.

HIRI LURZORUAREN MUGAKETA
DELIMITACION DE SUELO URBANO

LURZORU URBANIZAGARRIAREN MUGAKETA
DELIMITACION DE SUELO URBANIZABLE

ETENDA (*Diputatuen Kontseiluaren 2011ko irailaren 6ko Erabakiaren arabera - G.A.O. 2011/09/23)
SUSPENDIDO (*según Acuerdo del Consejo de Diputados de 6 de setiembre de 2011 - B.O.G. 23/09/2011)

ETENDA*
SUSPENDIDO*

USURBILGO UDALA
AYUNTAMIENTO DE USURBIL

USURBILGO HIRI ANTOLAMENDUKO ARAU SUBSIDIARIOEN TESTU BATEGINAREN
03. ALDAKETA PUNTUALA. A-78 (TE) ZAPATEGI

03. MODIFICACIÓN PUNTUAL DEL TEXTO REFUNDIDO DE NORMAS SUBSIDIARIAS DE PLANEAMIENTO DE USURBIL
A-78 (TE) ZAPATEGI

MARZO 2019 MARTXOA

HIRI LURZORUAREN ETA URBANIZAGARRIAREN MUGAPENA: LERROKADURA ETA SESTRAK

DELIMITACION DE SUELO URBANO Y URBANIZABLE : ALINEACIONES Y RASANTES

PLANOA / PLANO: INFORMAZIO-PLANOAK. AASSTB INDARREAN PLANOS DE INFORMACION. TRNNSS EN VIGOR — TE-4

ESKALA / ESCALA: 1/2.000

EGILEAK / AUTORES: Ekhiñe Egiguren, Udal Arkitektoa. Nekane Azarola, Udal Aholkulari Juridikoa.

ETENDA (*Diputatuen Kontseiluaren 2011ko irailaren 6ko Erabakiaren arabera - G.A.O. 2011/09/23)
SUSPENDIDO (*según Acuerdo del Consejo de Diputados de 6 de setiembre de 2011 - B.O.G. 23/09/2011)

EKIPAMENDUEN SISTEMA OROKORRA / SISTEMA GENERAL DE EQUIPAMIENTO

- SGER: ERLIGIOZKO / SGER: RELIGIOSO
- SGED: IRAKASKUNTZAKOA / SGED: DOCENTE
- SGEA: ADMINISTRATIBOA / SGEA: ADMINISTRATIVO
- SGERD: AISIALDI ETA KULTURALA / SGERD: RECREATIVO Y CULTURAL
- SGEAP: APARKAMENDU / SGEAP: APARCAMIENTO
- SGEDP: KIROLEZKOA / SGEDP: DEPORTIVO
- SGECM: HILERRIA / SGECM: CEMENTERIO
- SGESA: ZERBITZU ETA GIZA - LAGUNTZAKOA / SGESA: SERVICIOS Y ASISTENCIAL
- SGEC: EKIPAMENDU AMANKOMUNATUA / SGEC: EQUIPAMIENTO COMUNITARIO

ESPAZIO LIBREEN SISTEMA OROKORRA / SISTEMA GENERAL DE ESPACIOS LIBRES

- SGEL: BERDEGUNE PUBLIKOA - ENPARANTZA / SGEL: ZONA VERDE PUBLICA O PLAZA
- PUP: HIRI PARKE PUBLIKOA / PUP: PARQUE URBANO PUBLICO

KOMUNIKABIDEEN SISTEMA OROKORRA / SISTEMA GENERAL DE COMUNICACIONES

- SGCF: TRENBIDEA / SGCF: FERROCARRIL
- SGCC: BIDE SAREA / SGCC: RED VIARIA

USURBILGO UDALA
AYUNTAMIENTO DE USURBIL

USURBILGO HIRI ANTOLAMENDUKO ARAU SUBSIDIARIOEN TESTU BATEGINAREN 03. ALDAKETA PUNTUALA. A-78 (TE) ZAPATEGI

03. MODIFICACIÓN PUNTUAL DEL TEXTO REFUNDIDO DE NORMAS SUBSIDIARIAS DE PLANEAMIENTO DE USURBIL A-78 (TE) ZAPATEGI

MARZO 2019 MARTXOA

SISTEMA OROKORRAK

SISTEMAS GENERALES

PLANOA / PLANO: INFORMAZIO PLANOAK. AASSTB INDARREAN PLANOS DE INFORMACIÓN. TRNNSS EN VIGOR — TE-5

ESKALA / ESCALA: 1/2.000

EGILEAK / AUTORES: Ekhife Egiguren, Udal Arkitektoa. Nekane Azarola, Udal Aholkulari Juridikoa.

ETENDA ("Diputatuen Kontseiluaren 2011ko irailaren 6ko Erabakiaren arabera - G.A.O. 2011/09/23)
SUSPENDIDO ("según Acuerdo del Consejo de Diputados de 6 de setiembre de 2011 - B.O.G. 23/09/2011)

UR GOROZTUEN KUTXETA
ARQUETA FECAL

EURI UREN KUTXETA
ARQUETA PLUVIAL

ISURBIDE KUTXETA
ARQUETA SUMIDERO

DAGOEN KUTXETA
ARQUETA EXISTENTE

UNITARIO KUTXETA
ARQUETA UNITARIO

PUTZUA
POZO

PUTZU BELTZA
POZO-NEGRO

ISURBIDEA
SUMIDERO

GOROZTUEN HODIA
COLECTOR FECAL

EURI UREN HODIA
COLECTOR PLUVIAL

UNITARIO HODIA
COLECTOR UNITARIO

DAGOEN SAREA
RED EXISTENTE

ETENDA*
SUSPENDIDO*

ARQUETA
ROTURA

ESTACION
BOMBEO

ARQUETA
ROTURA

NUEVO COLECTOR

ALTERNATIVA 2

RAMAL L.10

RAMAL L.11

TRAMO BOMBEO
EN HINCA

COLECTOR

USURBILGO UDALA
AYUNTAMIENTO DE USURBIL

USURBILGO HIRI ANTOLAMENDUKO ARAU SUBSIDIARIOEN TESTU BATEGINAREN 03.ALDAKETA PUNTUALA. A-78 (TE)ZAPATEGI

03 MODIFICACIÓN PUNTUAL DEL TEXTO REFUNDIDO DE NORMAS SUBSIDIARIAS DE PLANEAMIENTO DE USURBIL A-78(TE)ZAPATEGI

NOVIEMBRE 2018 AZAROA

OBRA ETA ZERBITZUEN SISTEMA OROKORRA
SANEAMENDUA


SISTEMA GENERAL DE OBRAS Y SERVICIOS
SANEAMIENTO

PLANOA / PLANO: PLANO INFORMATIBOAK, AASSTB INDARREAN
PLANOS INFORMATIVOS, TRNNSS EN VIGOR

TE-6

ESKALA / ESCALA: 1/2.000

EGILEAK / AUTORES: Ekhiñe Egiguren. Udal arkitektoa
Nekane Azarola. Udal aholkulari juridikoa

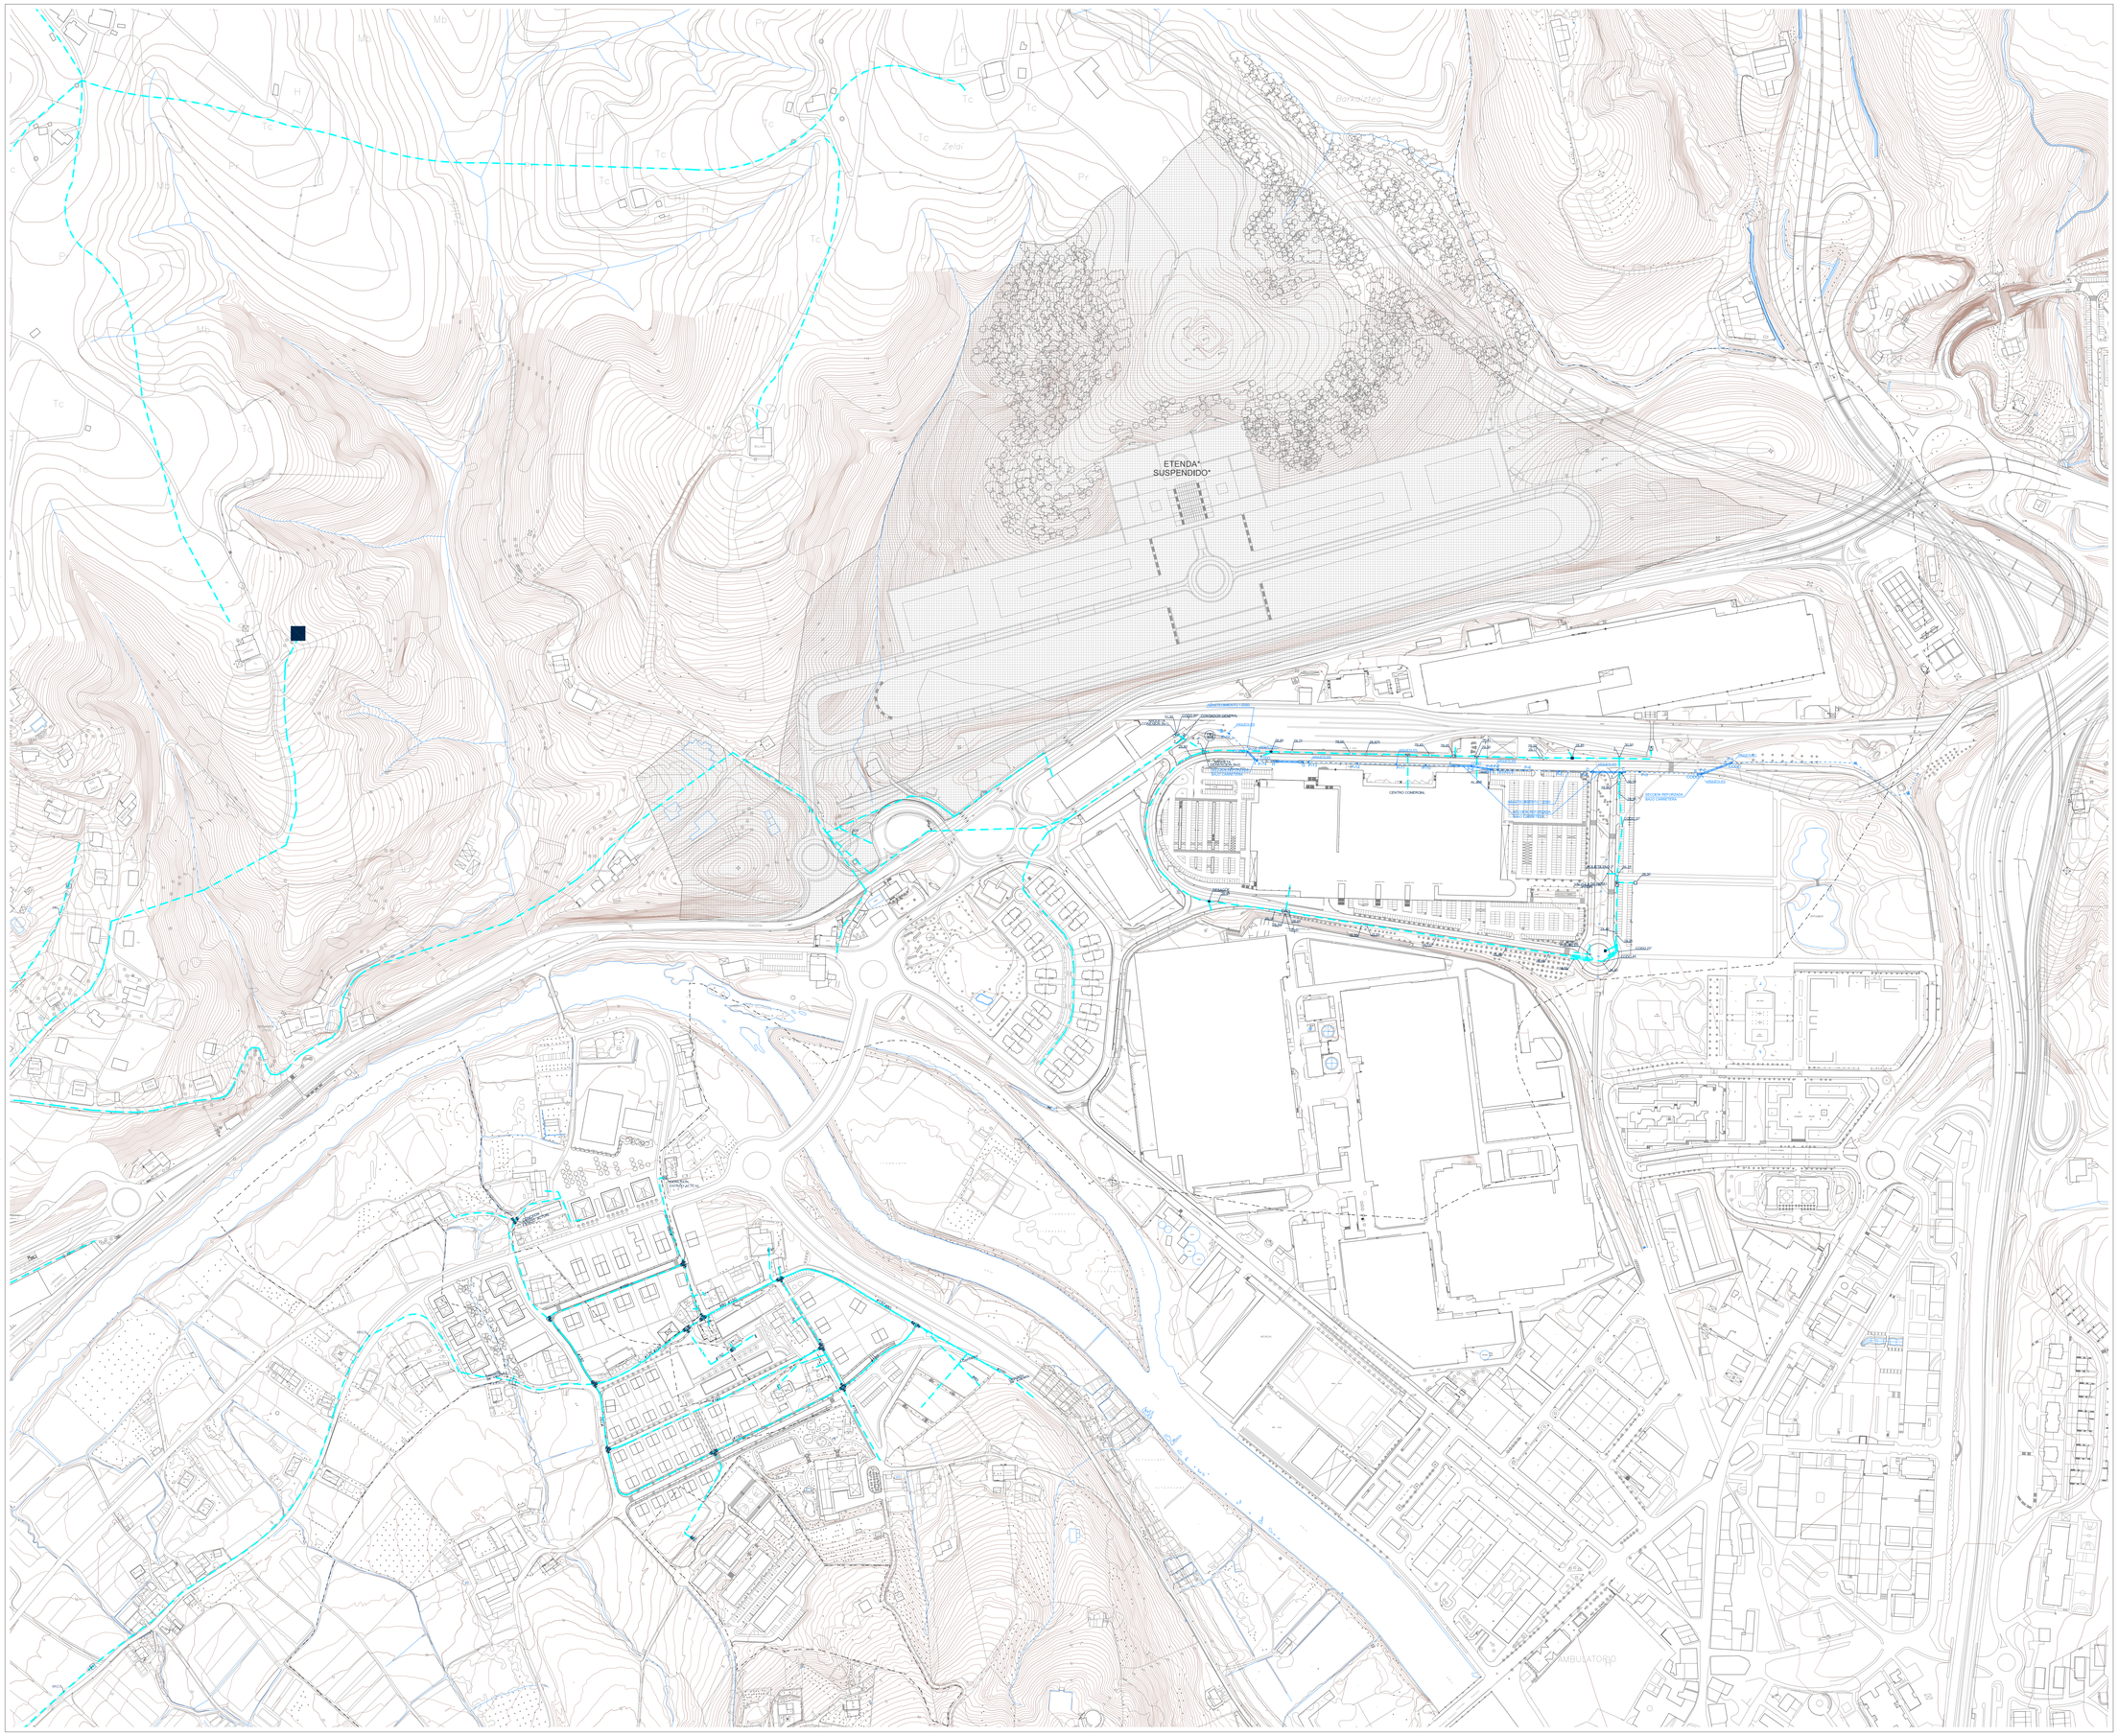

ETENDA (“Diputatuen Kontseiluaren 2011ko irailaren 6ko Erabakiaren arabera - G.A.O. 2011/09/23)
SUSPENDIDO (“según Acuerdo del Consejo de Diputados de 6 de setiembre de 2011 - B.O.G. 23/09/2011)

- HARTUNEA / ACOMETIDA
- KUTXETA / ARQUETA
- BALBULA KUTXETA / ARQUETA DE VALVULAS
- BONBAKETA BONBA / BOMBA POR BOMBEO
- BALAZTA ITXUA / BRIDA CIEGA
- KONTAGAILUA / CONTADOR
- FIBROZEMENTUA / FIBROCEMENTO
- FUNDIZIOA / FUNDICION
- GRABITATE BONBA / BOMBA DE GRAVEDAD
- HIDRANTEA / HIDRANTE
- URAREN HASIERA / INICIO AGUA
- PVC / PVC
- EUSPEN BALBULA / VALVULA DE CONTENCION
- BALBULA / VALVULA
- HUSTUNE BALBULA / VALVULA DESAGÜE
- BENTOSA / VENTOSA
- KANALERAPENA / CANALIZACION

USURBILGO UDALA
AYUNTAMIENTO DE USURBIL

USURBILGO HIRI ANTOLAMENDUKO ARAU SUBSIDIARIOEN TESTU BATEGINAREN 03.ALDAKETA PUNTUALA. A-78 (TE)ZAPATEGI

03 MODIFICACIÓN PUNTUAL DEL TEXTO REFUNDIDO DE NORMAS SUBSIDIARIAS DE PLANEAMIENTO DE USURBIL A-78(TE)ZAPATEGI

NOVIEMBRE 2018 AZAROA

OBRA ETA ZERBITZUEN SISTEMA OROKORRA
URA

SISTEMA GENERAL DE OBRAS Y SERVICIOS
AGUA

PLANOA / PLANO: PLANO INFORMATIBOAK. AASSTB INDARREAN / PLANOS INFORMATIVOS. TRNNSS EN VIGOR — TE-7

ESKALA / ESCALA: 1/2.000

EGILEAK / AUTORES: Ekhiñe Egiguren. Udal arkitektoa; Nekane Azarola. Udal aholkulari juridikoa

ETENDA (“Diputatuen Kontseiluaren 2011ko irailaren 6ko Erabakiaren arabera - G.A.O. 2011/09/23)
SUSPENDIDO (“según Acuerdo del Consejo de Diputados de 6 de setiembre de 2011 - B.O.G. 23/09/2011)

TENSIO ALTUKO LERROA
LINEA DE ALTA TENSION

TENSIO BAJUKO LERROA
LINEA DE BAJA TENSION

ALTAKO LERRO OROKORRA
LINEA GENERAL DE ALTA

ETENDA*
SUSPENDIDO*

USURBILGO UDALA
AYUNTAMIENTO DE USURBIL

USURBILGO HIRI ANTOLAMENDUKO ARAU SUBSIDIARIOEN TESTU BATEGINAREN 03.ALDAKETA PUNTUALA. A-78 (TE)ZAPATEGI

03 MODIFICACIÓN PUNTUAL DEL TEXTO REFUNDIDO DE NORMAS SUBSIDIARIAS DE PLANEAMIENTO DE USURBIL A-78(TE)ZAPATEGI

NOVIEMBRE 2018 AZAROA

OBRA ETA ZERBITZUEN SISTEMA OROKORRA
ELEKTRIZITATEA

SISTEMA GENERAL DE OBRAS Y SERVICIOS
ELECTRICIDAD

PLANOA / PLANO: PLANO INFORMATIBOAK. AASSTB INDARREAN
PLANOS INFORMATIVOS. TRNNSS EN VIGOR

TE-8

ESKALA / ESCALA: 1/2.000

EGILEAK / AUTORES:
Ekhiñe Egiguren. Udal arkitektoa
Nekane Azarola. Udal aholkulari juridikoa

ETENDA (“Diputatuen Kontseiluaren 2011ko irailaren 6ko Erabakiaren arabera - G.A.O. 2011/09/23)
SUSPENDIDO (“según Acuerdo del Consejo de Diputados de 6 de setiembre de 2011 - B.O.G. 23/09/2011)

KALE ARGIA
LUMINARIA

KALE ARGI KUTXETA
ARQUETA ALUMBRADO

BAJAKO HARTUNEA
ACOMETIDA DE BAJA

UDAL MANIOBRA KOADROA
CUADRO DE MANIOBRA MUNICIPAL

MANIGAILU KOADROA
CUADRO DE MANDO

KALE ARGI KANALERAPEINA
CANALIZACION ALUMBRADO

ALTAKO HARTUNEA
ACOMETIDA DE ALTA

TRANSFORMAGAILU GUNEA
CENTRO DE TRANSFORMACION

ETENDA*
SUSPENDIDO*

USURBILGO UDALA
AYUNTAMIENTO DE USURBIL

USURBILGO HIRI ANTOLAMENDUKO ARAU SUBSIDIARIOEN TESTU BATEGINAREN 03.ALDAKETA PUNTUALA. A-78 (TE)ZAPATEGI

03 MODIFICACIÓN PUNTUAL DEL TEXTO REFUNDIDO DE NORMAS SUBSIDIARIAS DE PLANEAMIENTO DE USURBIL A-78(TE)ZAPATEGI

NOVIEMBRE 2018 AZAROA

OBRA ETA ZERBITZUEN SISTEMA OROKORRA
KALE ARGIA

SISTEMA GENERAL DE OBRAS Y SERVICIOS
ALUMBRADO

PLANO INFORMATIBOAK. AASSTB INDARREAN
PLANOA / PLANO: PLANOS INFORMATIVOS. TRNNSS EN VIGOR

TE-9

ESKALA / ESCALA: 1/2.000

EGILEAK / AUTORES: Ekiñe Egiguren. Udal arkitektoa
Nekane Azarola. Udal aholkulari juridikoa

ETENDA (“Diputatuen Kontseiluaren 2011ko irailaren 6ko Erabakiaren arabera - G.A.O. 2011/09/23)
SUSPENDIDO (“según Acuerdo del Consejo de Diputados de 6 de setiembre de 2011 - B.O.G. 23/09/2011)

TELEFONO LERROA
LINEA TELEFONO

KUTXETA
ARQUETA

ETENDA*
SUSPENDIDO*

Barrantegi

Zelai

AMBULATORIO

USURBILGO UDALA
AYUNTAMIENTO DE USURBIL

USURBILGO HIRI ANTOLAMENDUKO ARAU SUBSIDIARIOEN TESTU BATEGINAREN 03.ALDAKETA PUNTUALA. A-78 (TE)ZAPATEGI

03 MODIFICACIÓN PUNTUAL DEL TEXTO REFUNDIDO DE NORMAS SUBSIDIARIAS DE PLANEAMIENTO DE USURBIL A-78(TE)ZAPATEGI

NOVIEMBRE 2018 AZAROA

OBRA ETA ZERBITZUEN SISTEMA OROKORRA
TELEFONOA

SISTEMA GENERAL DE OBRAS Y SERVICIOS
TELEFONO

PLANO INFORMATIBOAK. AASSTB INDARREAN
PLANOA / PLANO: PLANOS INFORMATIVOS. TRNNSS EN VIGOR

TE-10

ESKALA / ESCALA: 1/2.000

EGILEAK / AUTORES: Ekhiñe Egiguren. Udal arkitektoa
Nekane Azarola. Udal aholkulari juridikoa

ETENDA (“Diputatuen Kontseiluaren 2011ko irailaren 6ko Erabakiaren arabera - G.A.O. 2011/09/23)
SUSPENDIDO (“según Acuerdo del Consejo de Diputados de 6 de setiembre de 2011 - B.O.G. 23/09/2011)

GAS LERROA
LINEA DE GAS

BALBULA
VALVULA

KUTXETA
ARQUETA

ETENDA*
SUSPENDIDO*

ACOMETIDA
AUTORIZADA

CAUCE SOBRE LA
COTA 25.00

ESTACION BASE PARA REPLANTEO DE COORDENADAS
(x=579515.8700 / y=4792020.7900)

NUEVA ACOMETIDA
MICHELIN (E.R.M.)

CONEXION CON TUBERIA EXISTENTE

AMBULATORIO

USURBILGO UDALA
AYUNTAMIENTO DE USURBIL

USURBILGO HIRI ANTOLAMENDUKO ARAU SUBSIDIARIOEN TESTU BATEGINAREN 03.ALDAKETA PUNTUALA. A-78 (TE)ZAPATEGI

03 MODIFICACIÓN PUNTUAL DEL TEXTO REFUNDIDO DE NORMAS SUBSIDIARIAS DE PLANEAMIENTO DE USURBIL A-78(TE)ZAPATEGI

NOVIEMBRE 2018 AZAROA

OBRA ETA ZERBITZUEN SISTEMA OROKORRA
GASA

SISTEMA GENERAL DE OBRAS Y SERVICIOS
GAS

PLANO INFORMATIBOAK. AASSTB INDARREAN
PLANOA / PLANO: PLANOS INFORMATIVOS. TRNNSS EN VIGOR

TE-11

ESKALA / ESCALA: 1/2.000

EGILEAK / AUTORES: Ekhiñe Egiguren. Udal arkitektoa
Nekane Azarola. Udal aholkulari juridikoa