


SECCION TIPO (FASE II.1) ZONAS A, B Y C  
ESCALA 1/40

**\*\*NOTA:** SE EXTENDERAN LAS MEZCLAS BITUMINOSAS PROYECTADAS EN LA ZONA DE OBRAS A EXCEPCION DE LA CAPA DE RODADURA FINAL.


LEYENDA	
	EN EJECUCION
	EJECUTADO

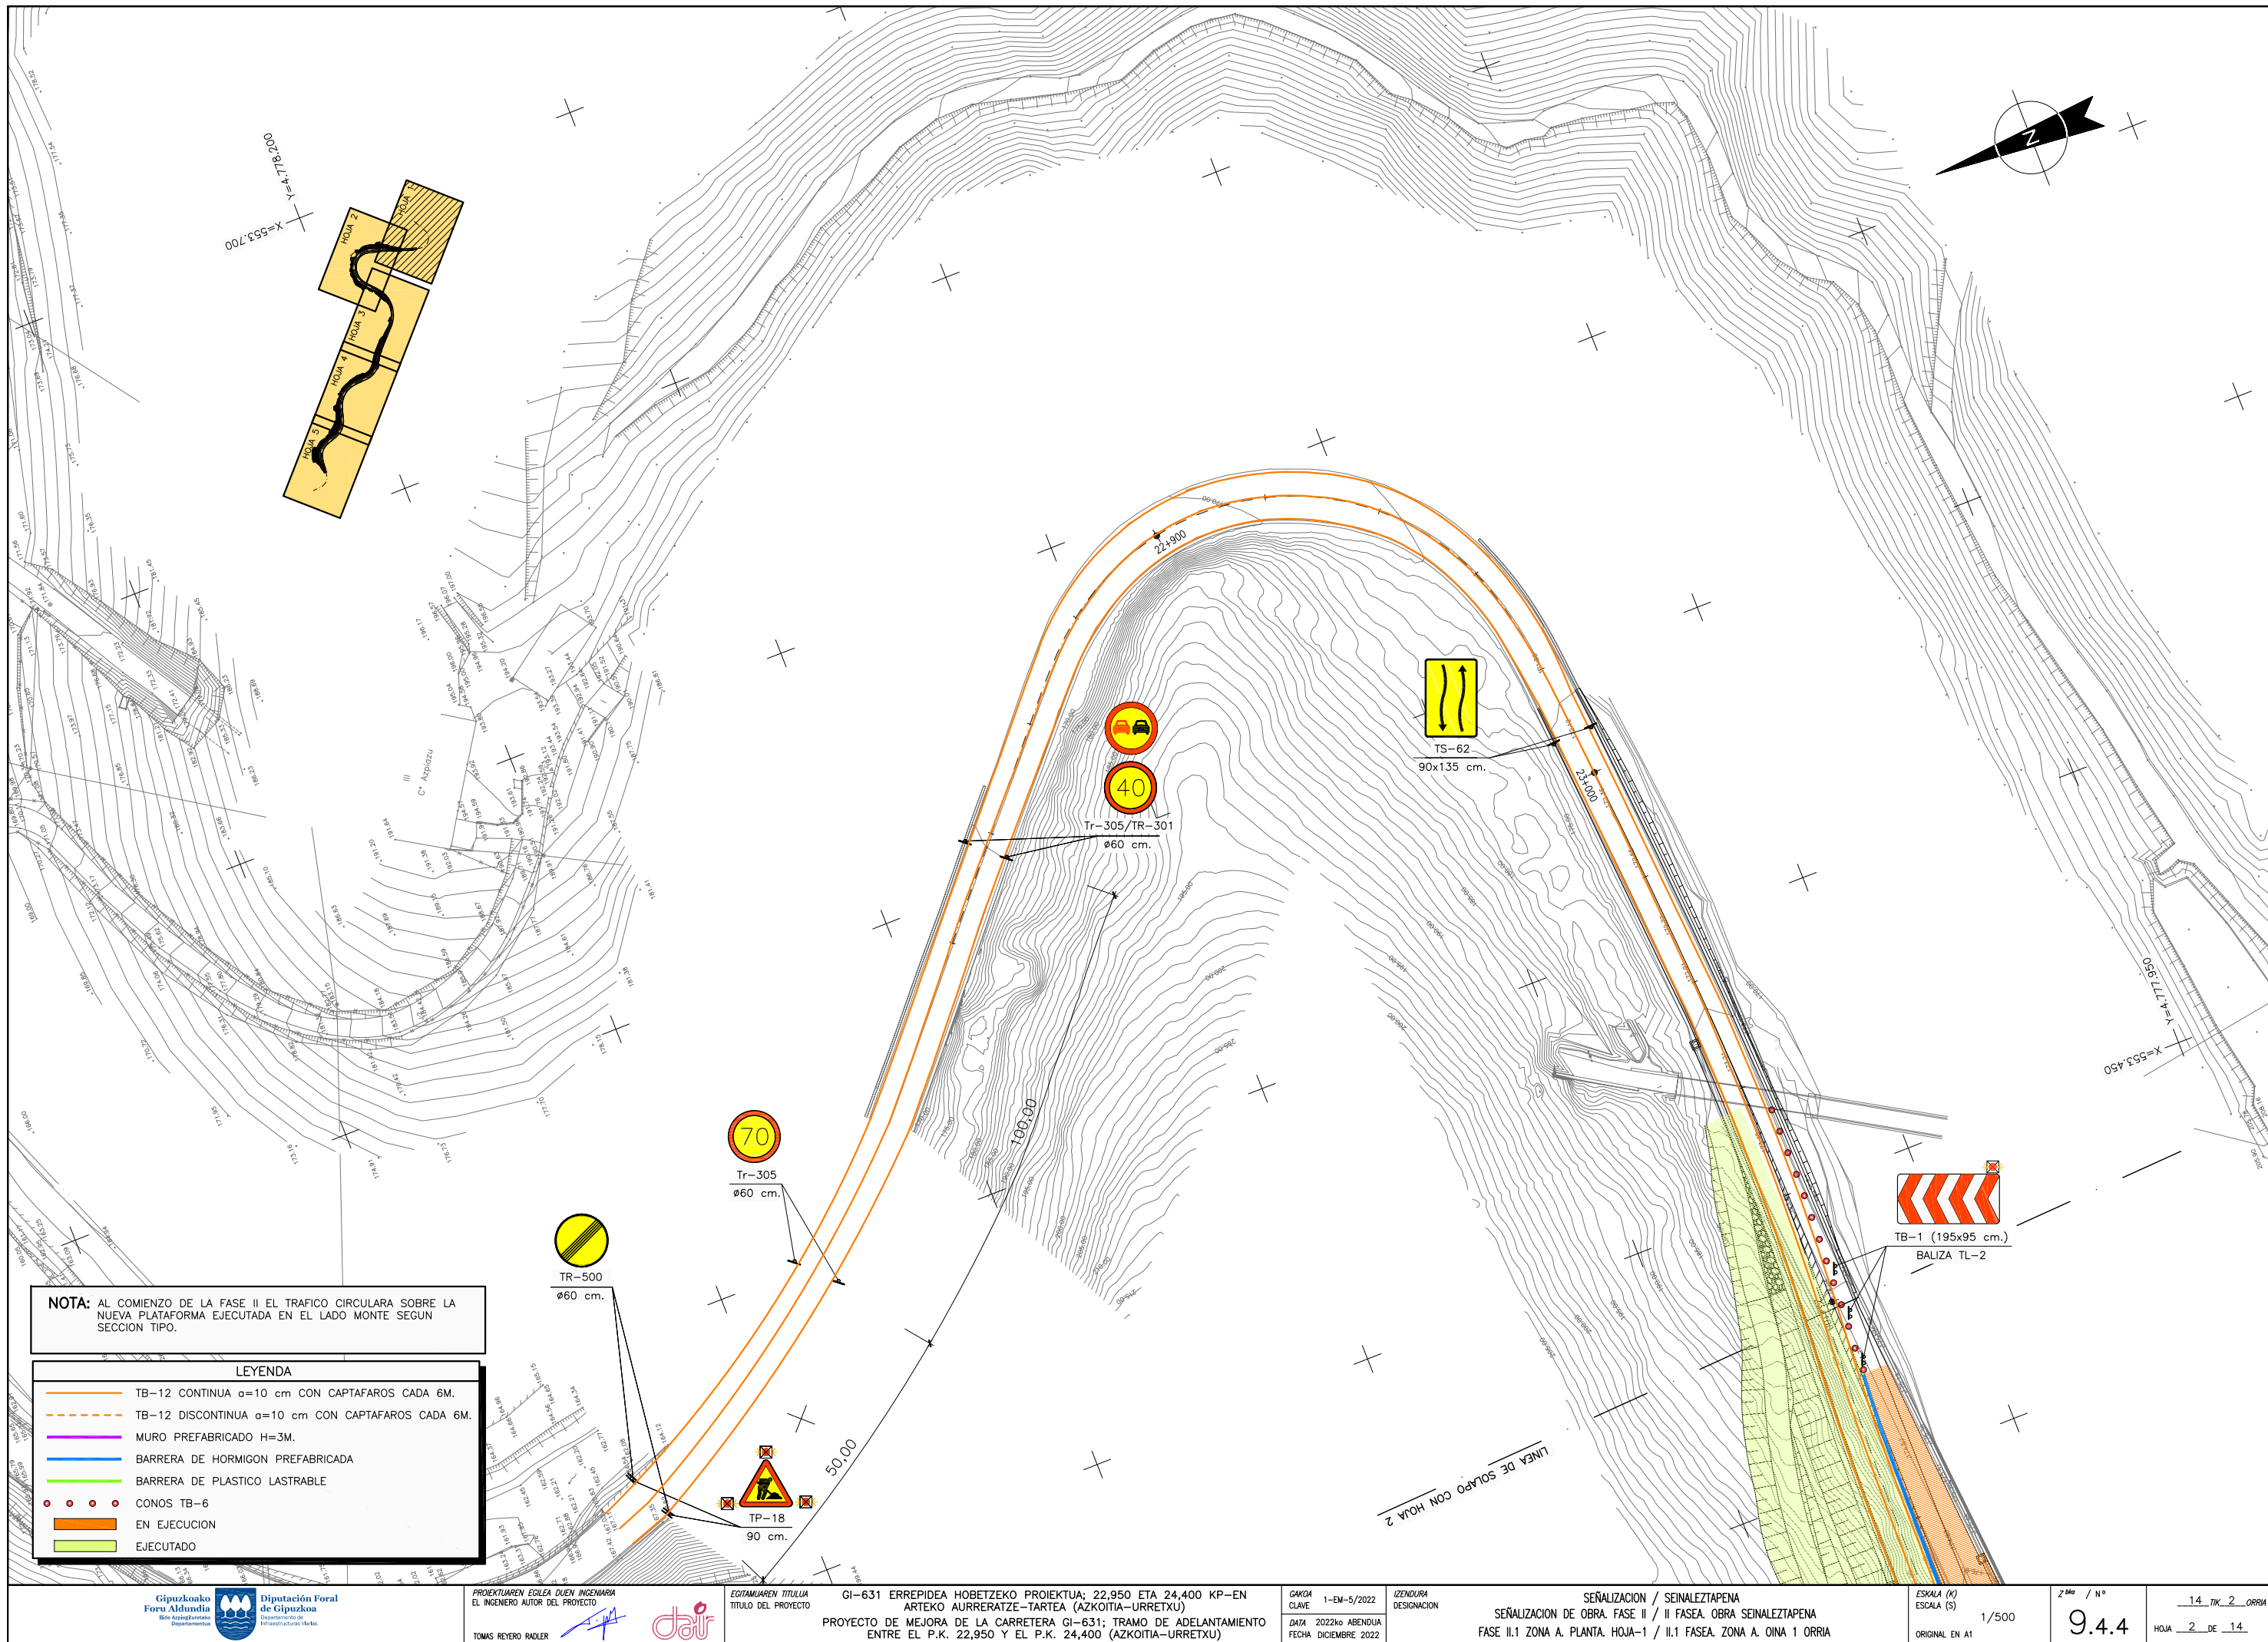

NOTA: AL COMIENZO DE LA FASE II EL TRAFICO CIRCULARA SOBRE LA NUEVA PLATAFORMA EJECUTADA EN EL LADO MONTE SEGUN SECCION TIPO.

LEYENDA	
	TB-12 CONTINUA a=10 cm CON CAPTAFAROS CADA 6M.
	TB-12 DISCONTINUA a=10 cm CON CAPTAFAROS CADA 6M.
	MURO PREFABRICADO H=3M.
	BARRERA DE HORMIGON PREFABRICADA
	BARRERA DE PLASTICO LASTRABLE
	CONOS TB-6
	EN EJECUCION
	EJECUTADO




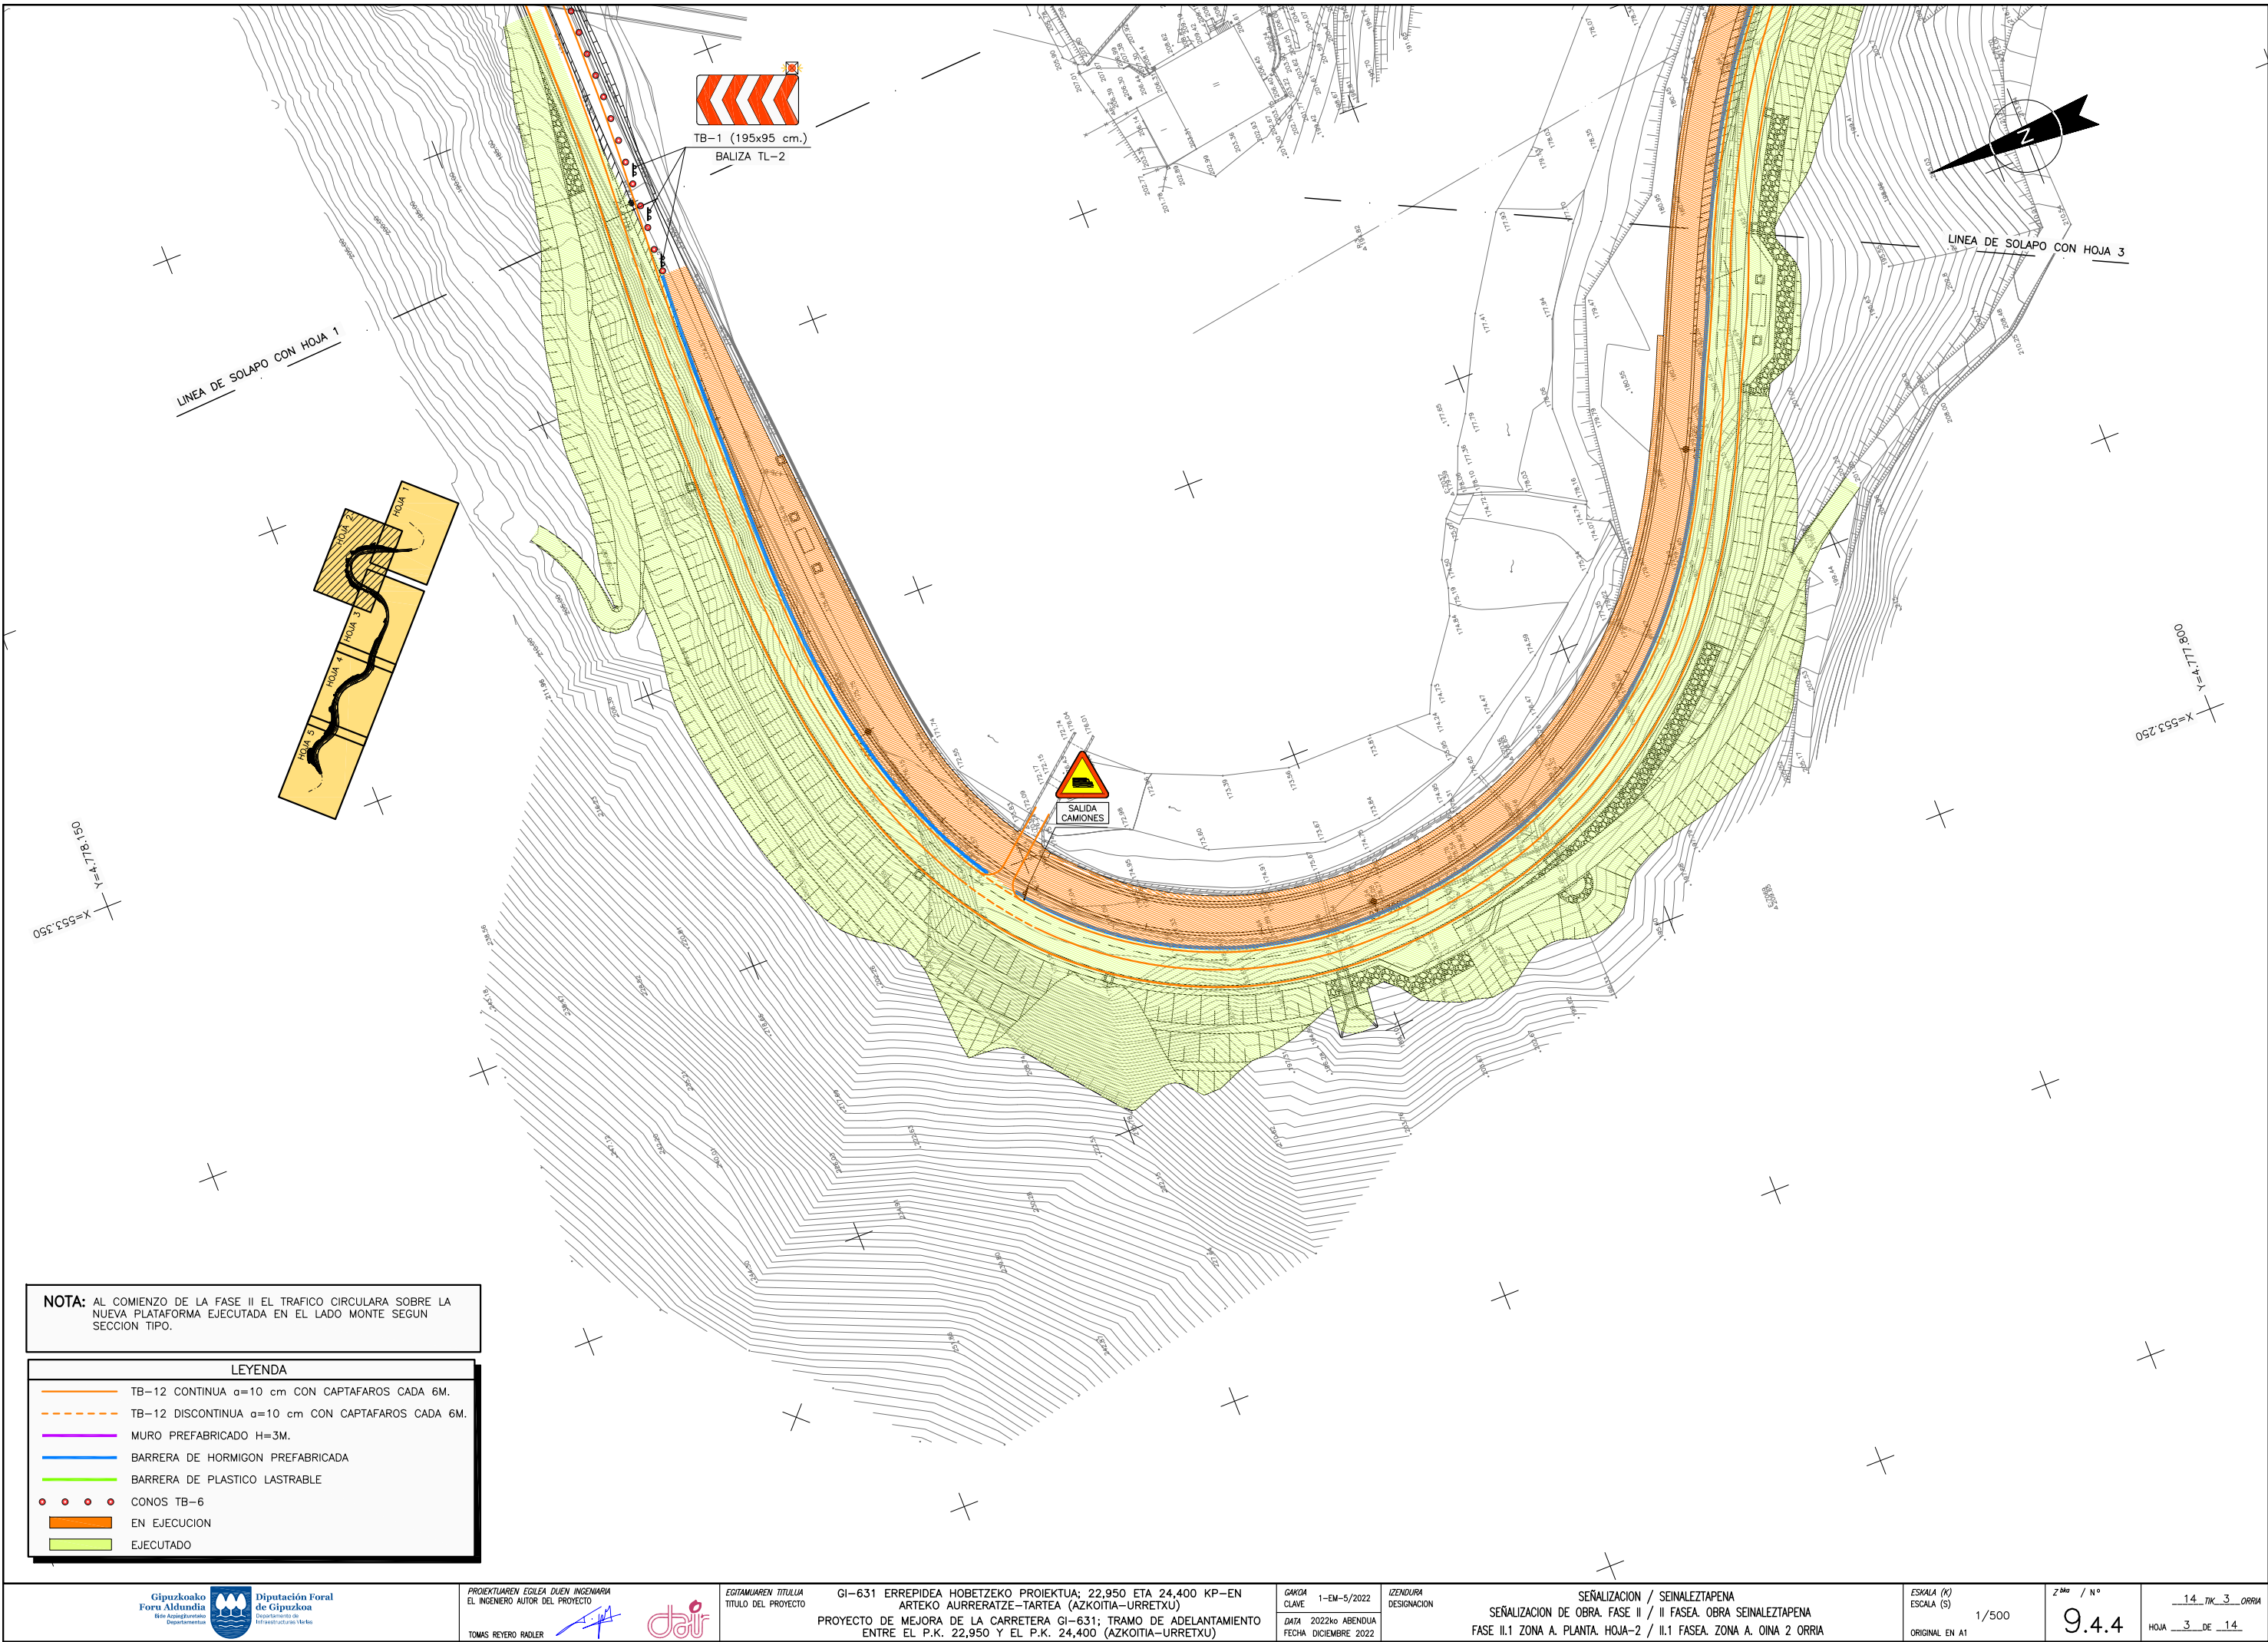

NOTA: AL COMIENZO DE LA FASE II EL TRAFICO CIRCULARA SOBRE LA NUEVA PLATAFORMA EJECUTADA EN EL LADO MONTE SEGUN SECCION TIPO.

LEYENDA	
	TB-12 CONTINUA a=10 cm CON CAPTAFAROS CADA 6M.
	TB-12 DISCONTINUA a=10 cm CON CAPTAFAROS CADA 6M.
	MURO PREFABRICADO H=3M.
	BARRERA DE HORMIGON PREFABRICADA
	BARRERA DE PLASTICO LASTRABLE
	CONOS TB-6
	EN EJECUCION
	EJECUTADO




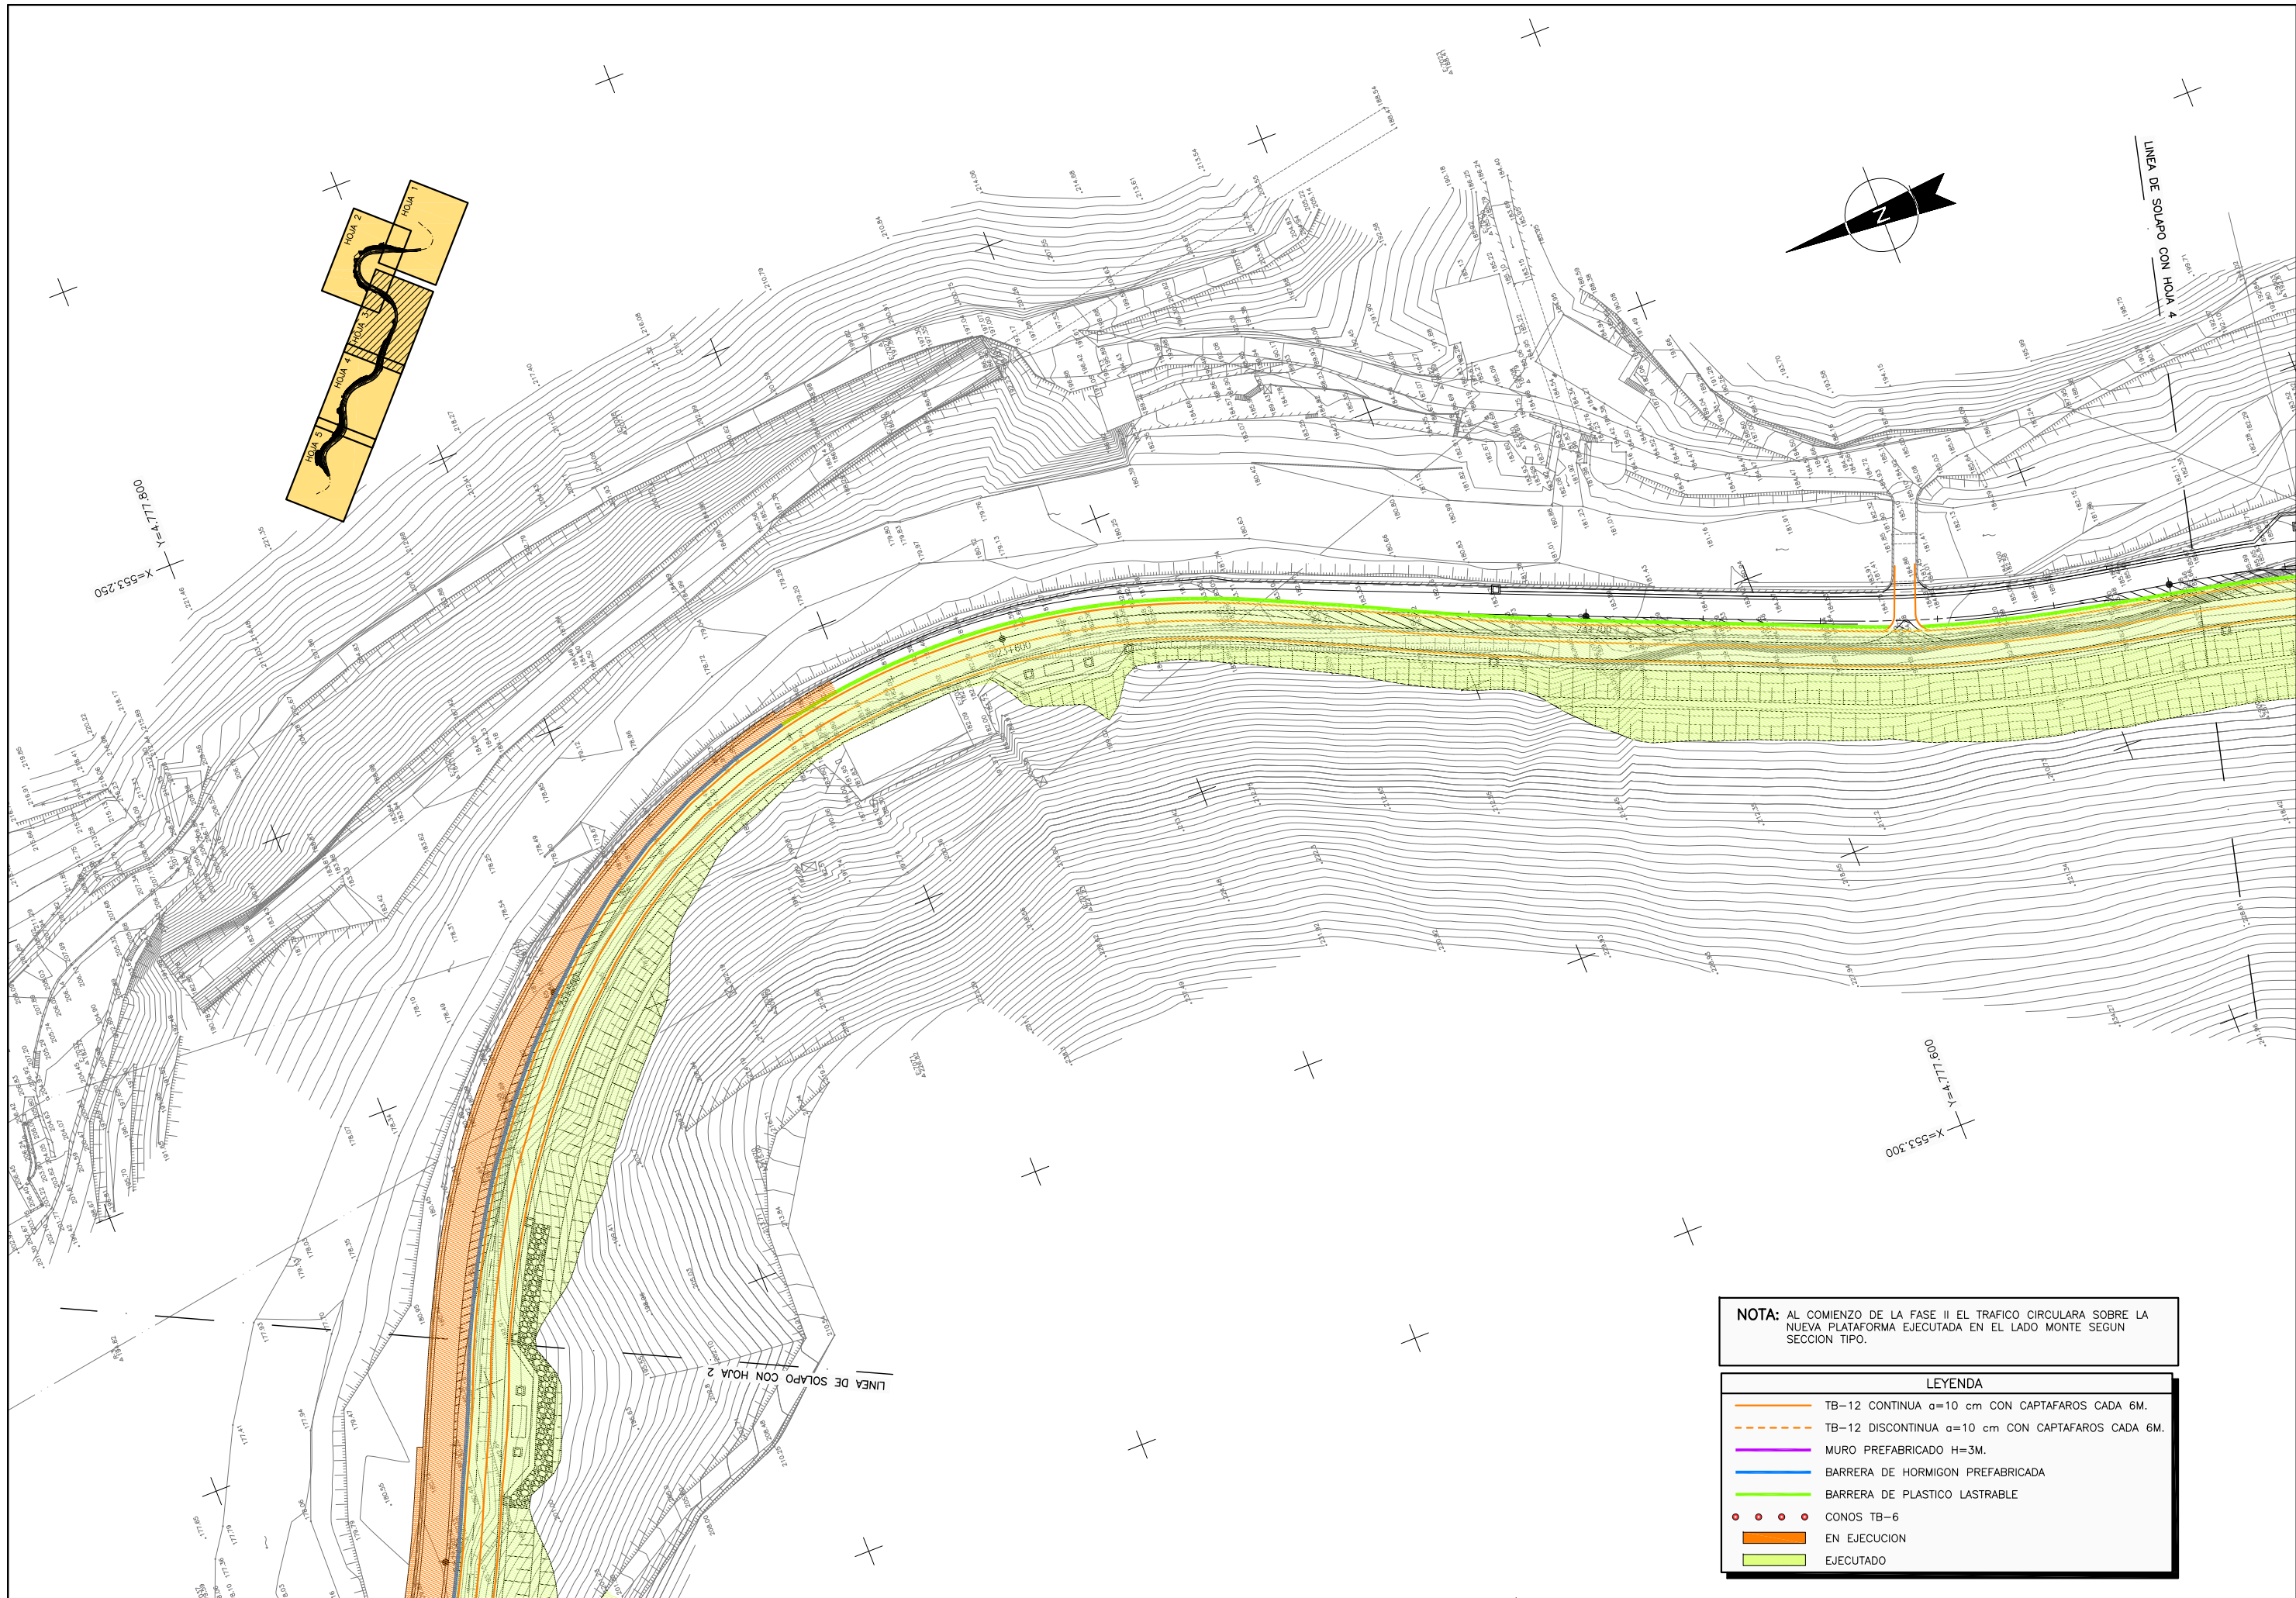

NOTA: AL COMIENZO DE LA FASE II EL TRAFICO CIRCULARA SOBRE LA NUEVA PLATAFORMA EJECUTADA EN EL LADO MONTE SEGUN SECCION TIPO.

LEYENDA	
	TB-12 CONTINUA a=10 cm CON CAPTAFAROS CADA 6M.
	TB-12 DISCONTINUA a=10 cm CON CAPTAFAROS CADA 6M.
	MURO PREFABRICADO H=3M.
	BARRERA DE HORMIGON PREFABRICADA
	BARRERA DE PLASTICO LASTRABLE
	CONOS TB-6
	EN EJECUCION
	EJECUTADO




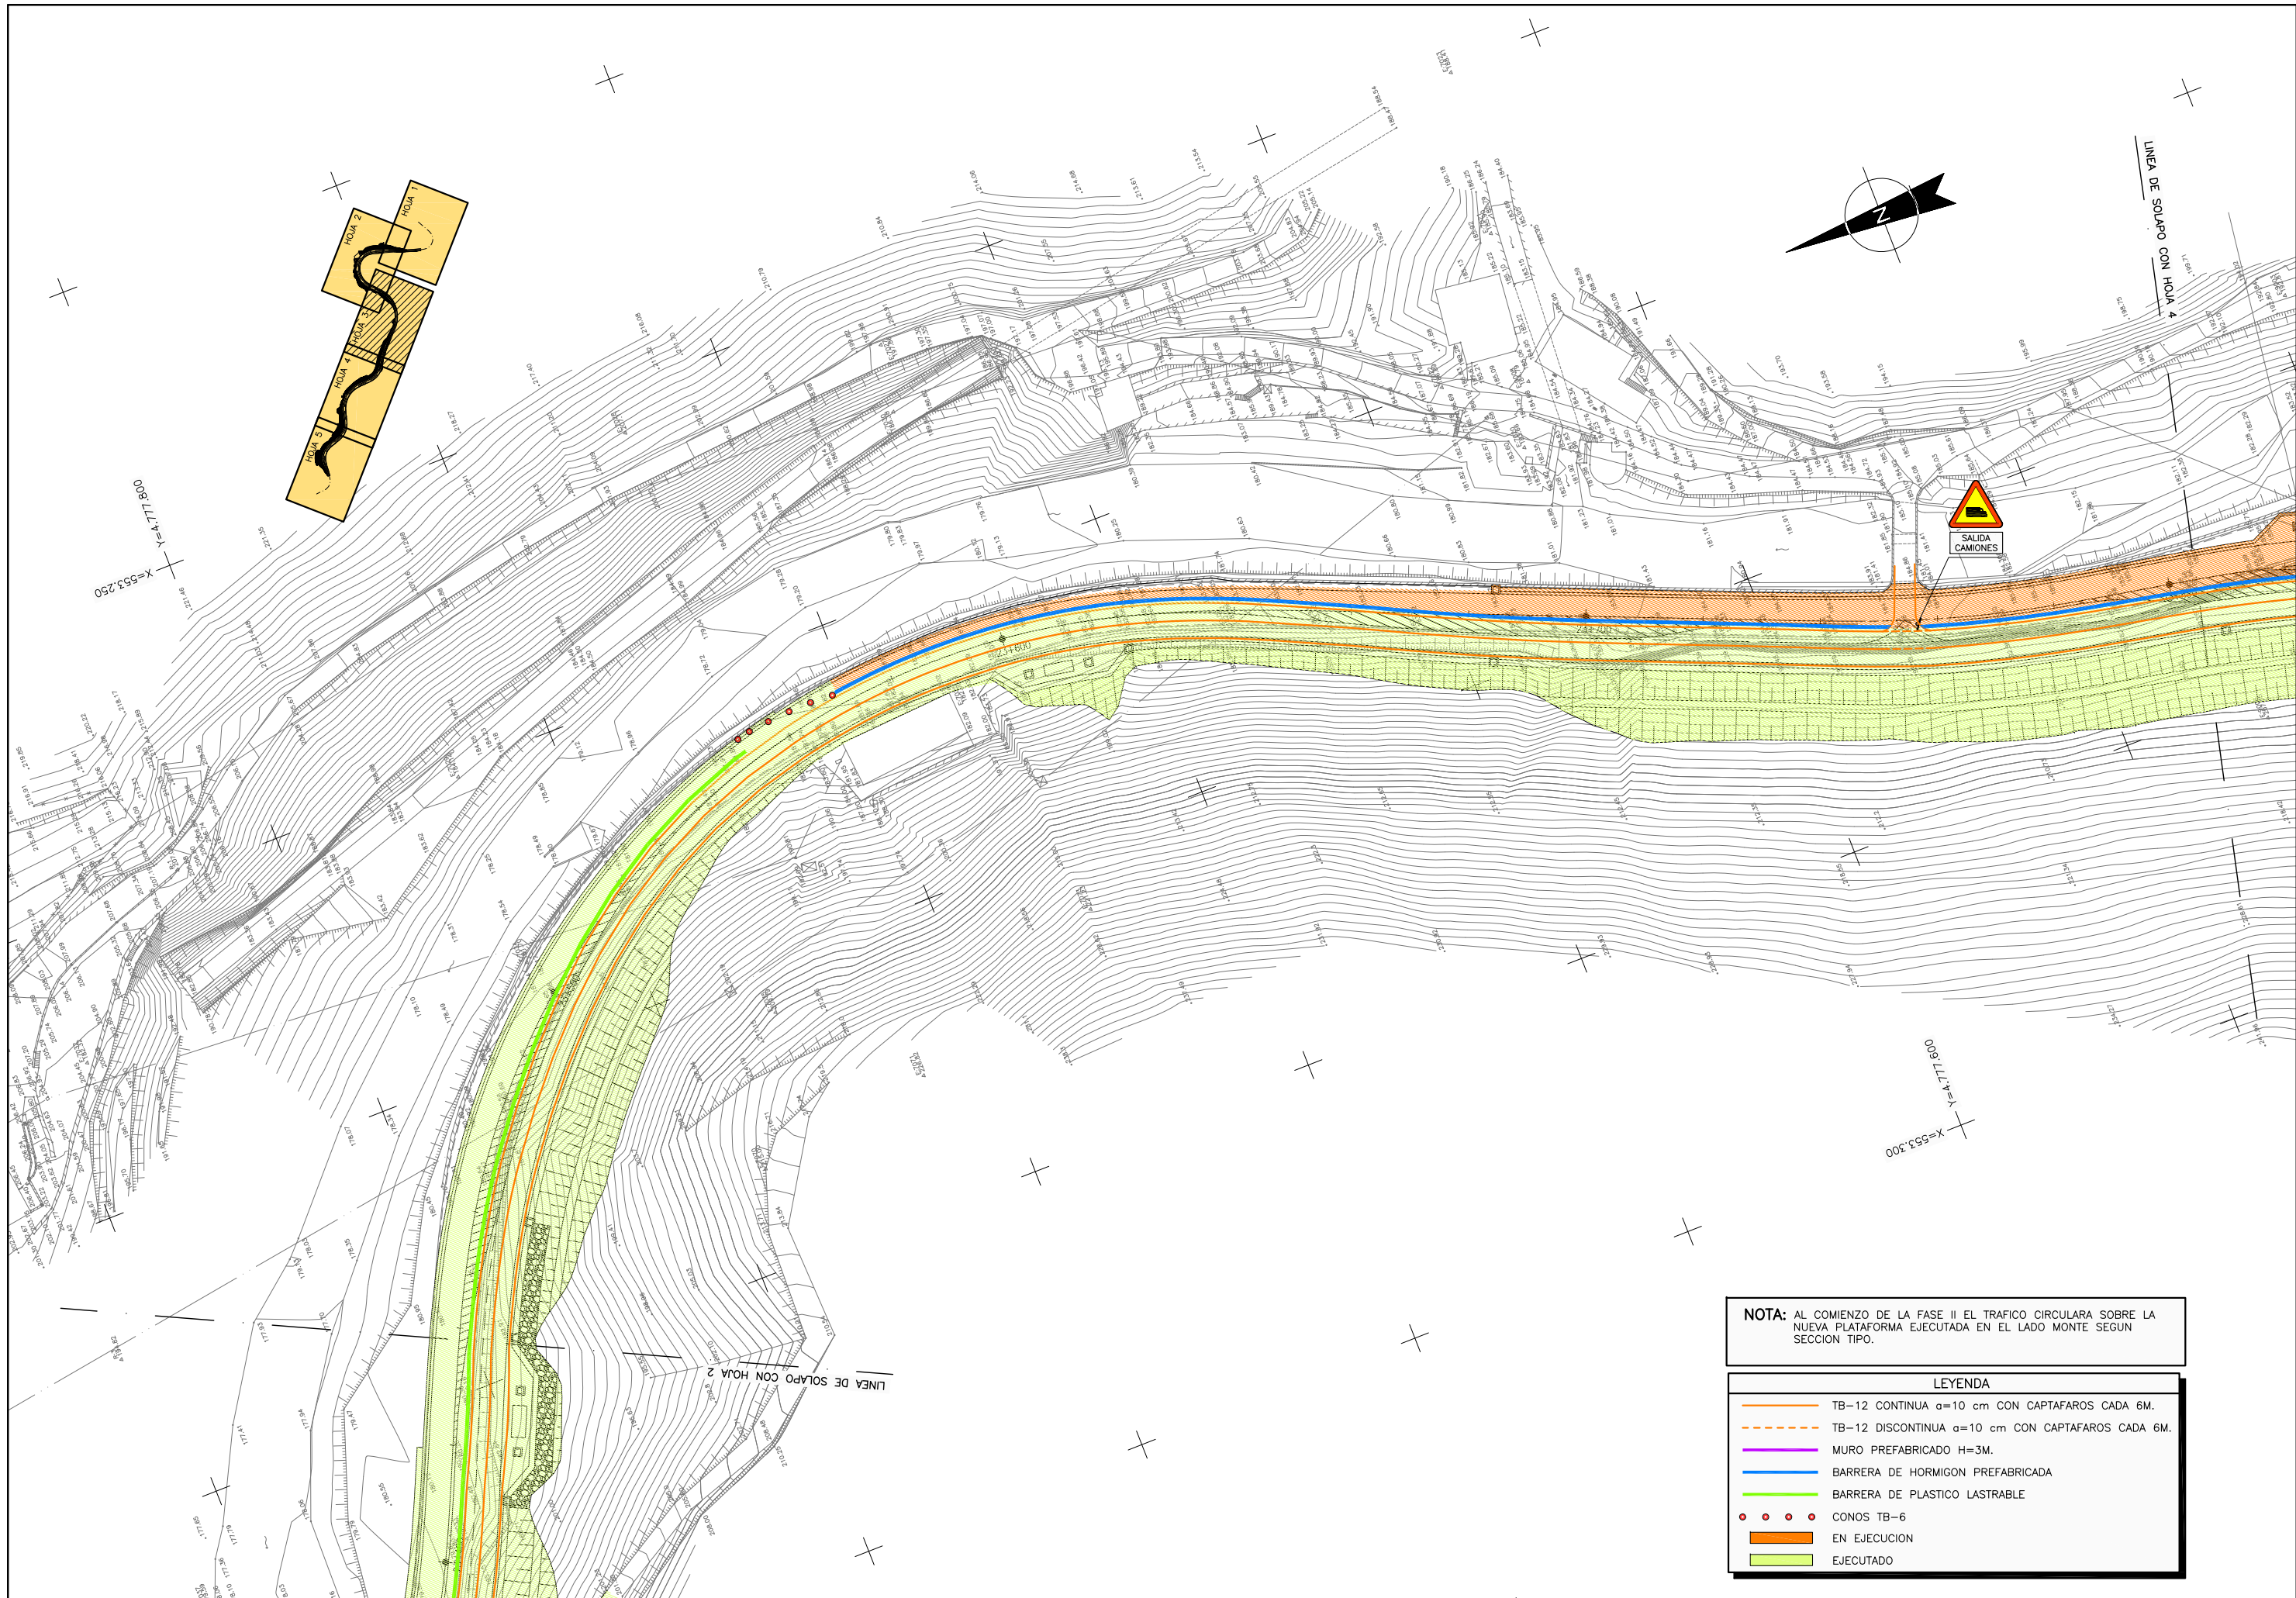

NOTA: AL COMIENZO DE LA FASE II EL TRAFICO CIRCULARA SOBRE LA NUEVA PLATAFORMA EJECUTADA EN EL LADO MONTE SEGUN SECCION TIPO.

LEYENDA	
	TB-12 CONTINUA a=10 cm CON CAPTAFAROS CADA 6M.
	TB-12 DISCONTINUA a=10 cm CON CAPTAFAROS CADA 6M.
	MURO PREFABRICADO H=3M.
	BARRERA DE HORMIGON PREFABRICADA
	BARRERA DE PLASTICO LASTRABLE
	CONOS TB-6
	EN EJECUCION
	EJECUTADO




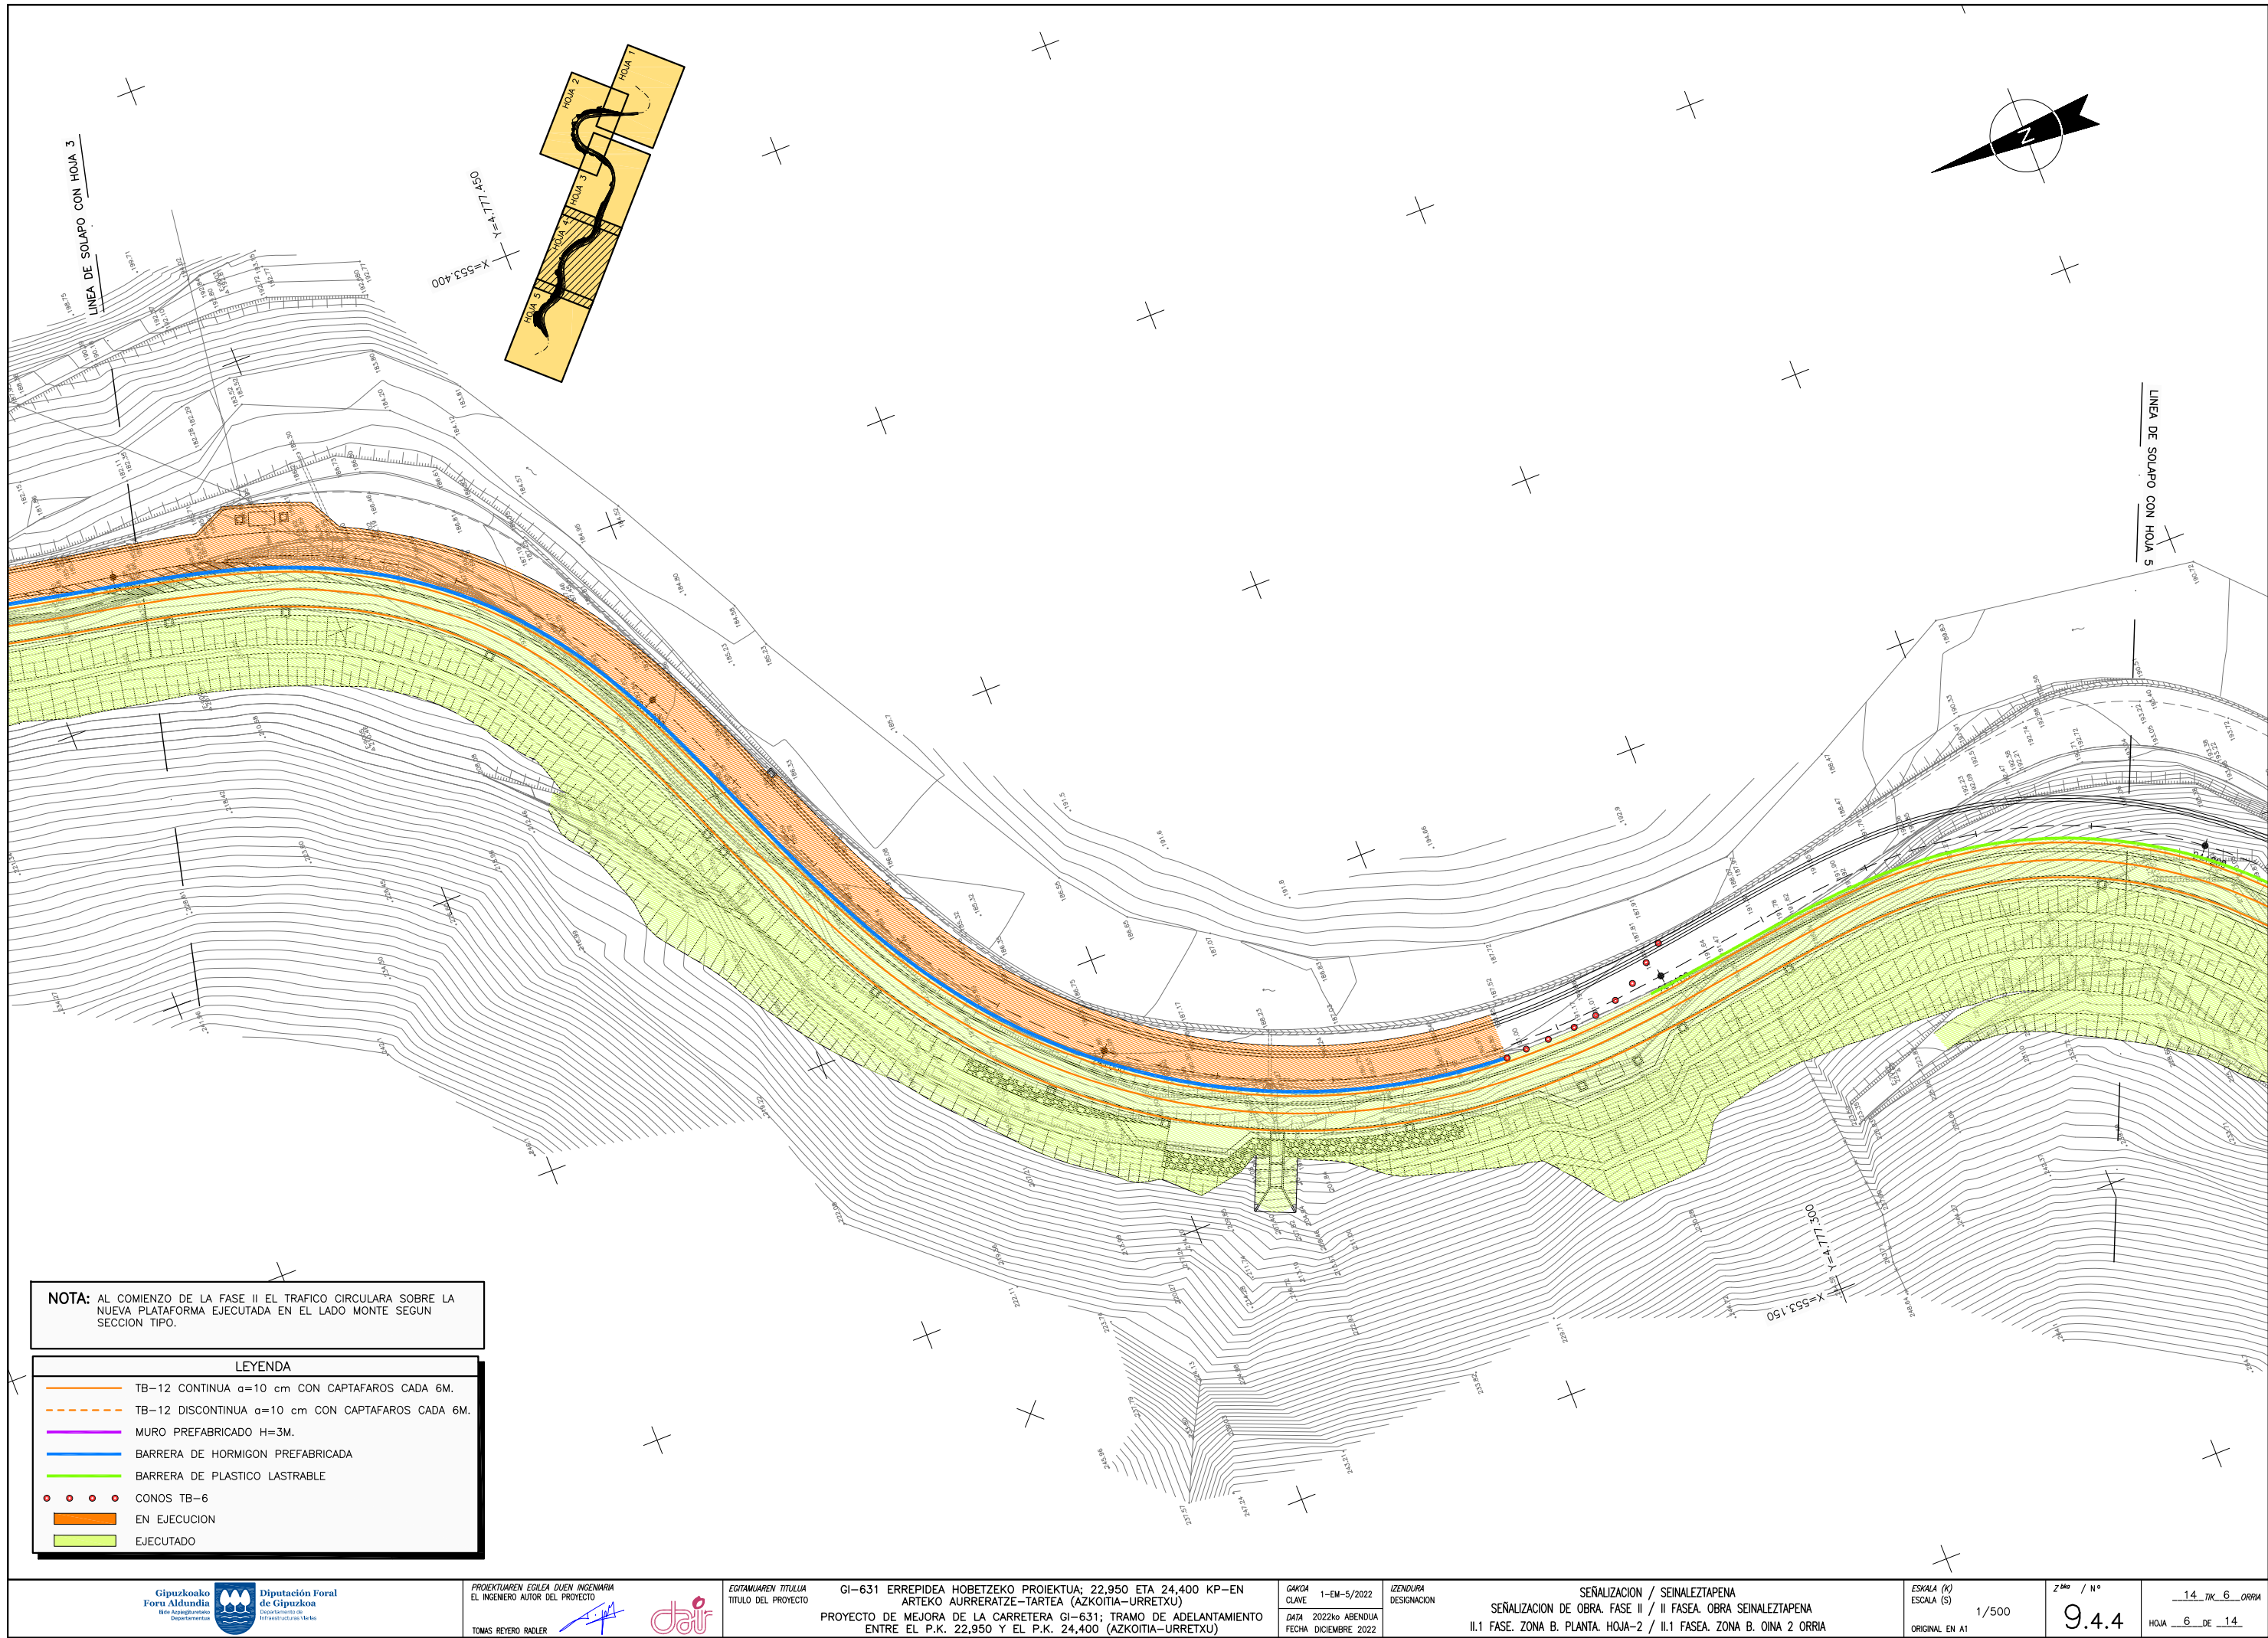

**NOTA:** AL COMIENZO DE LA FASE II EL TRAFICO CIRCULARA SOBRE LA NUEVA PLATAFORMA EJECUTADA EN EL LADO MONTE SEGUN SECCION TIPO.

LEYENDA	
	TB-12 CONTINUA a=10 cm CON CAPTAFAROS CADA 6M.
	TB-12 DISCONTINUA a=10 cm CON CAPTAFAROS CADA 6M.
	MURO PREFABRICADO H=3M.
	BARRERA DE HORMIGON PREFABRICADA
	BARRERA DE PLASTICO LASTRABLE
	CONOS TB-6
	EN EJECUCION
	EJECUTADO




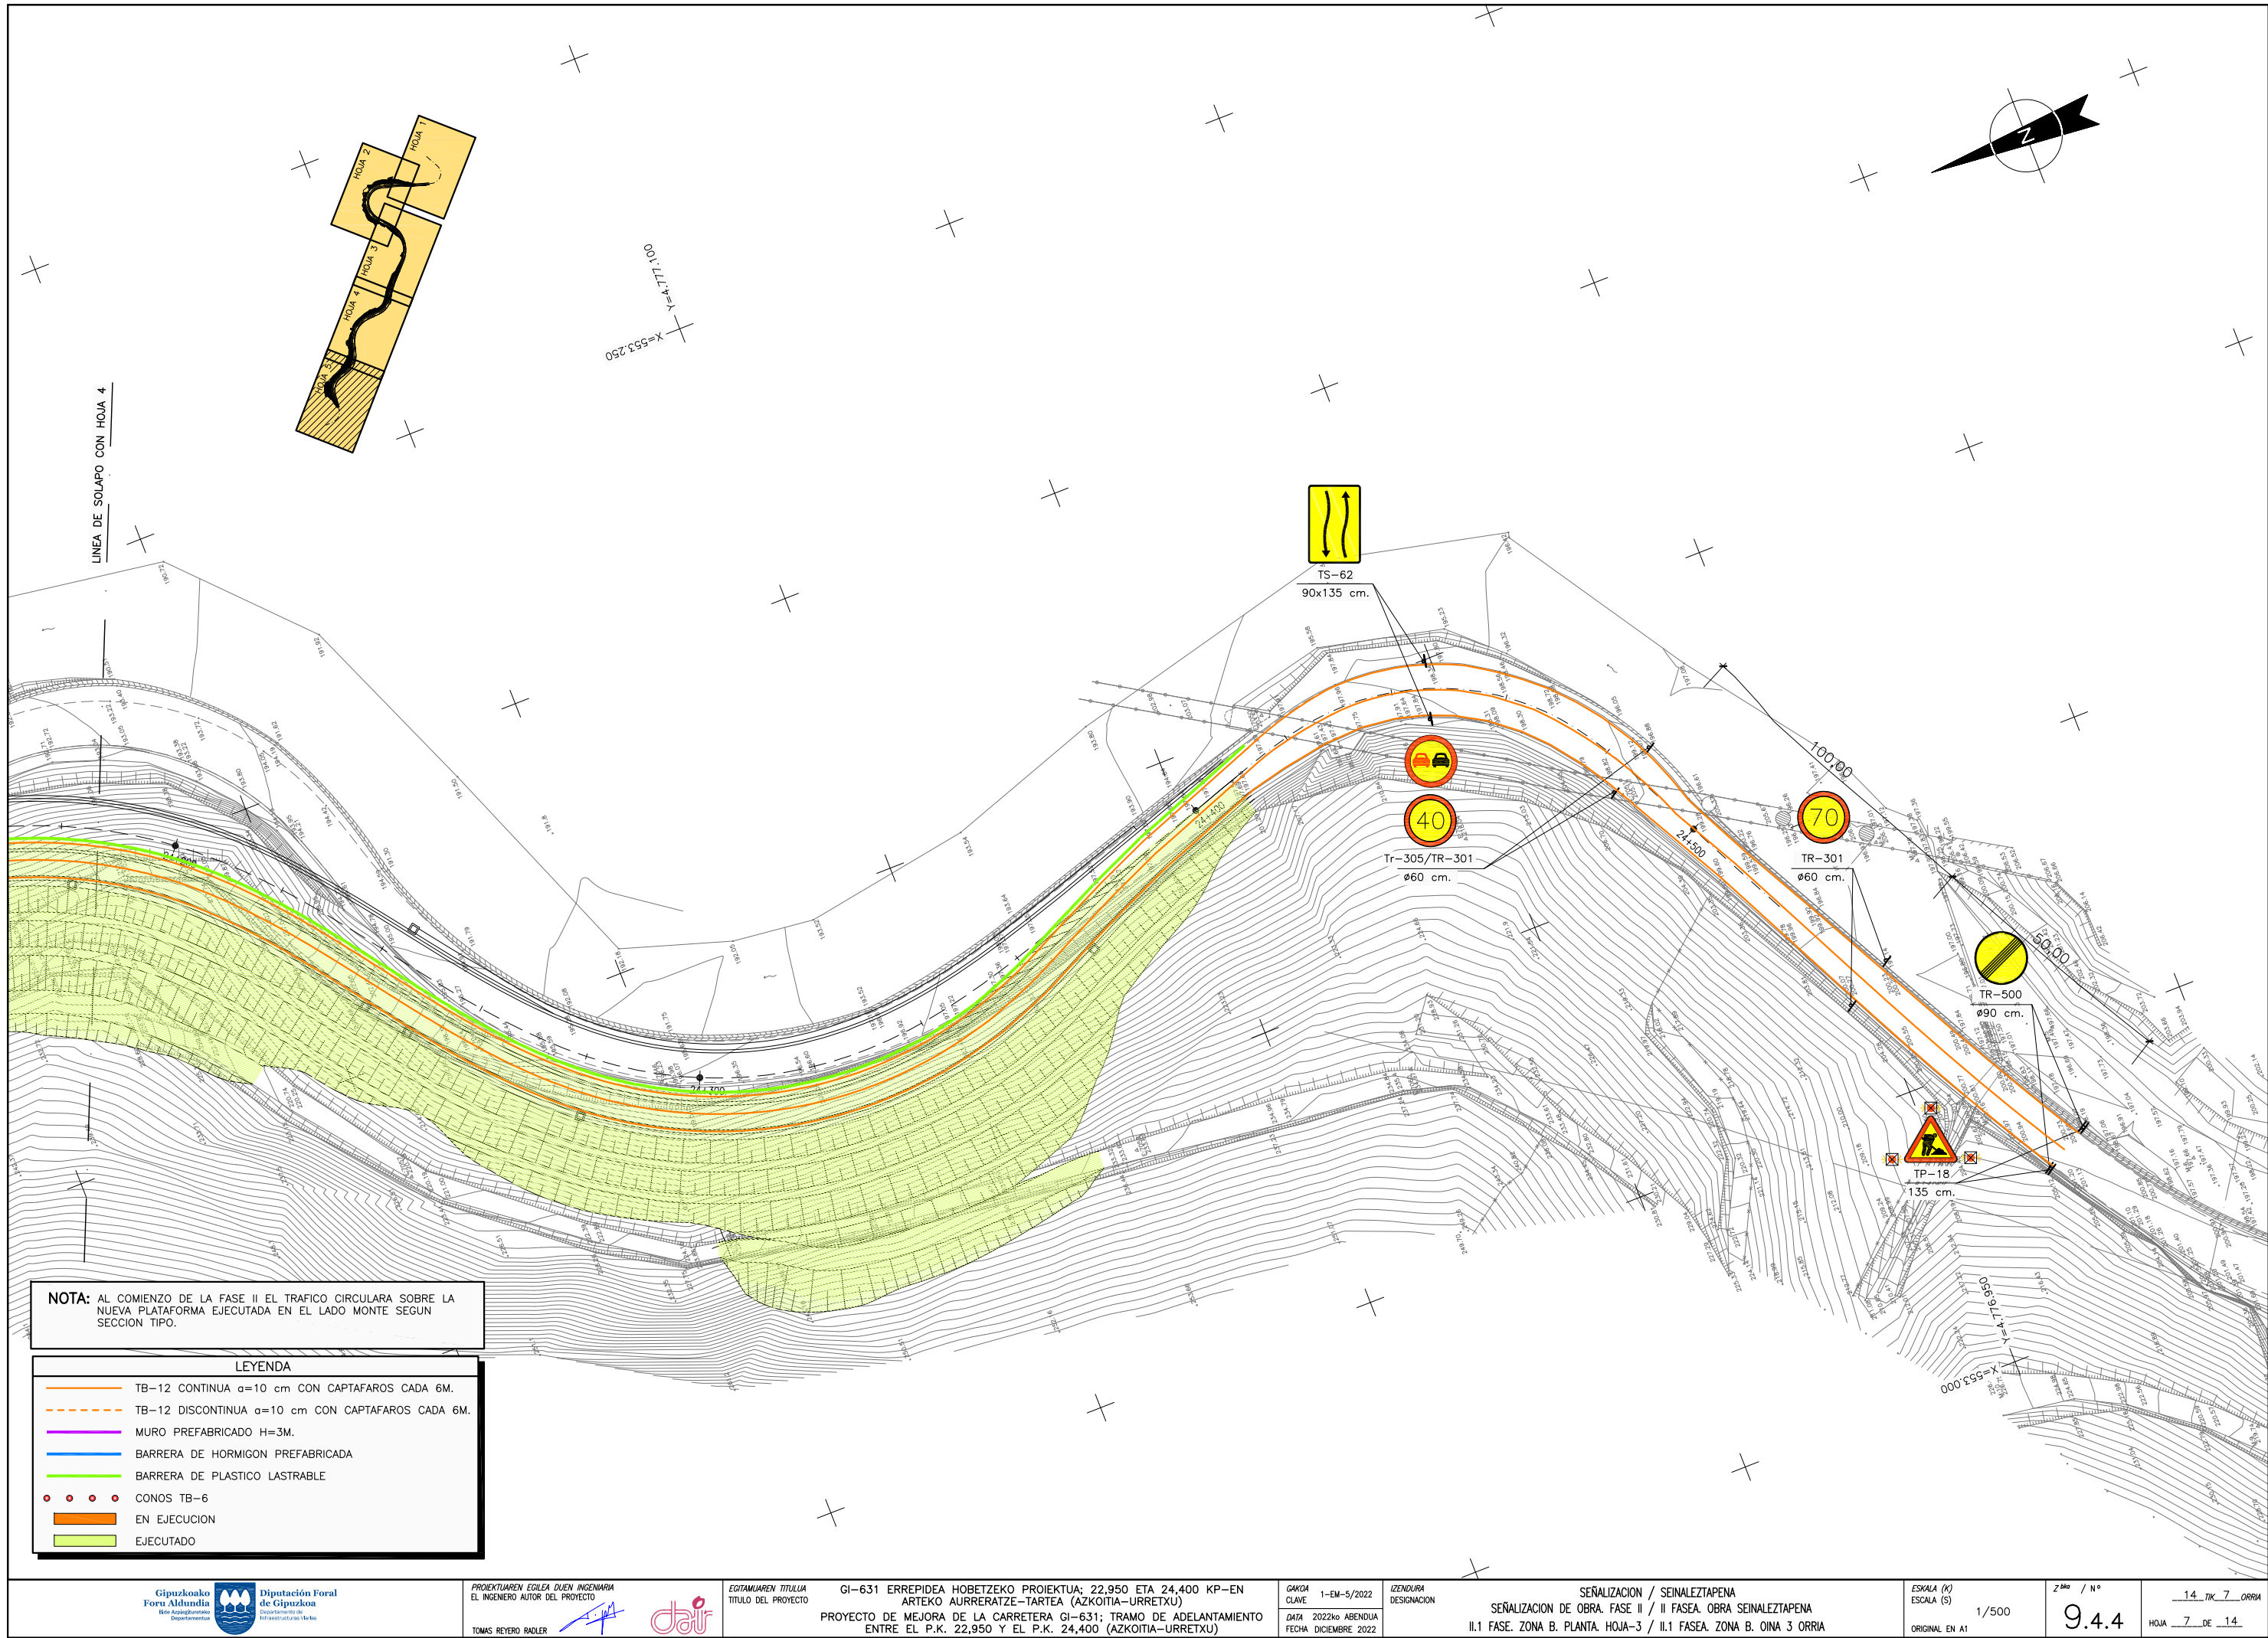

NOTA: AL COMIENZO DE LA FASE II EL TRAFICO CIRCULARA SOBRE LA NUEVA PLATAFORMA EJECUTADA EN EL LADO MONTE SEGUN SECCION TIPO.

LEYENDA	
	TB-12 CONTINUA a=10 cm CON CAPTAFAROS CADA 6M.
	TB-12 DISCONTINUA a=10 cm CON CAPTAFAROS CADA 6M.
	MURO PREFABRICADO H=3M.
	BARRERA DE HORMIGON PREFABRICADA
	BARRERA DE PLASTICO LASTRABLE
	CONOS TB-6
	EN EJECUCION
	EJECUTADO




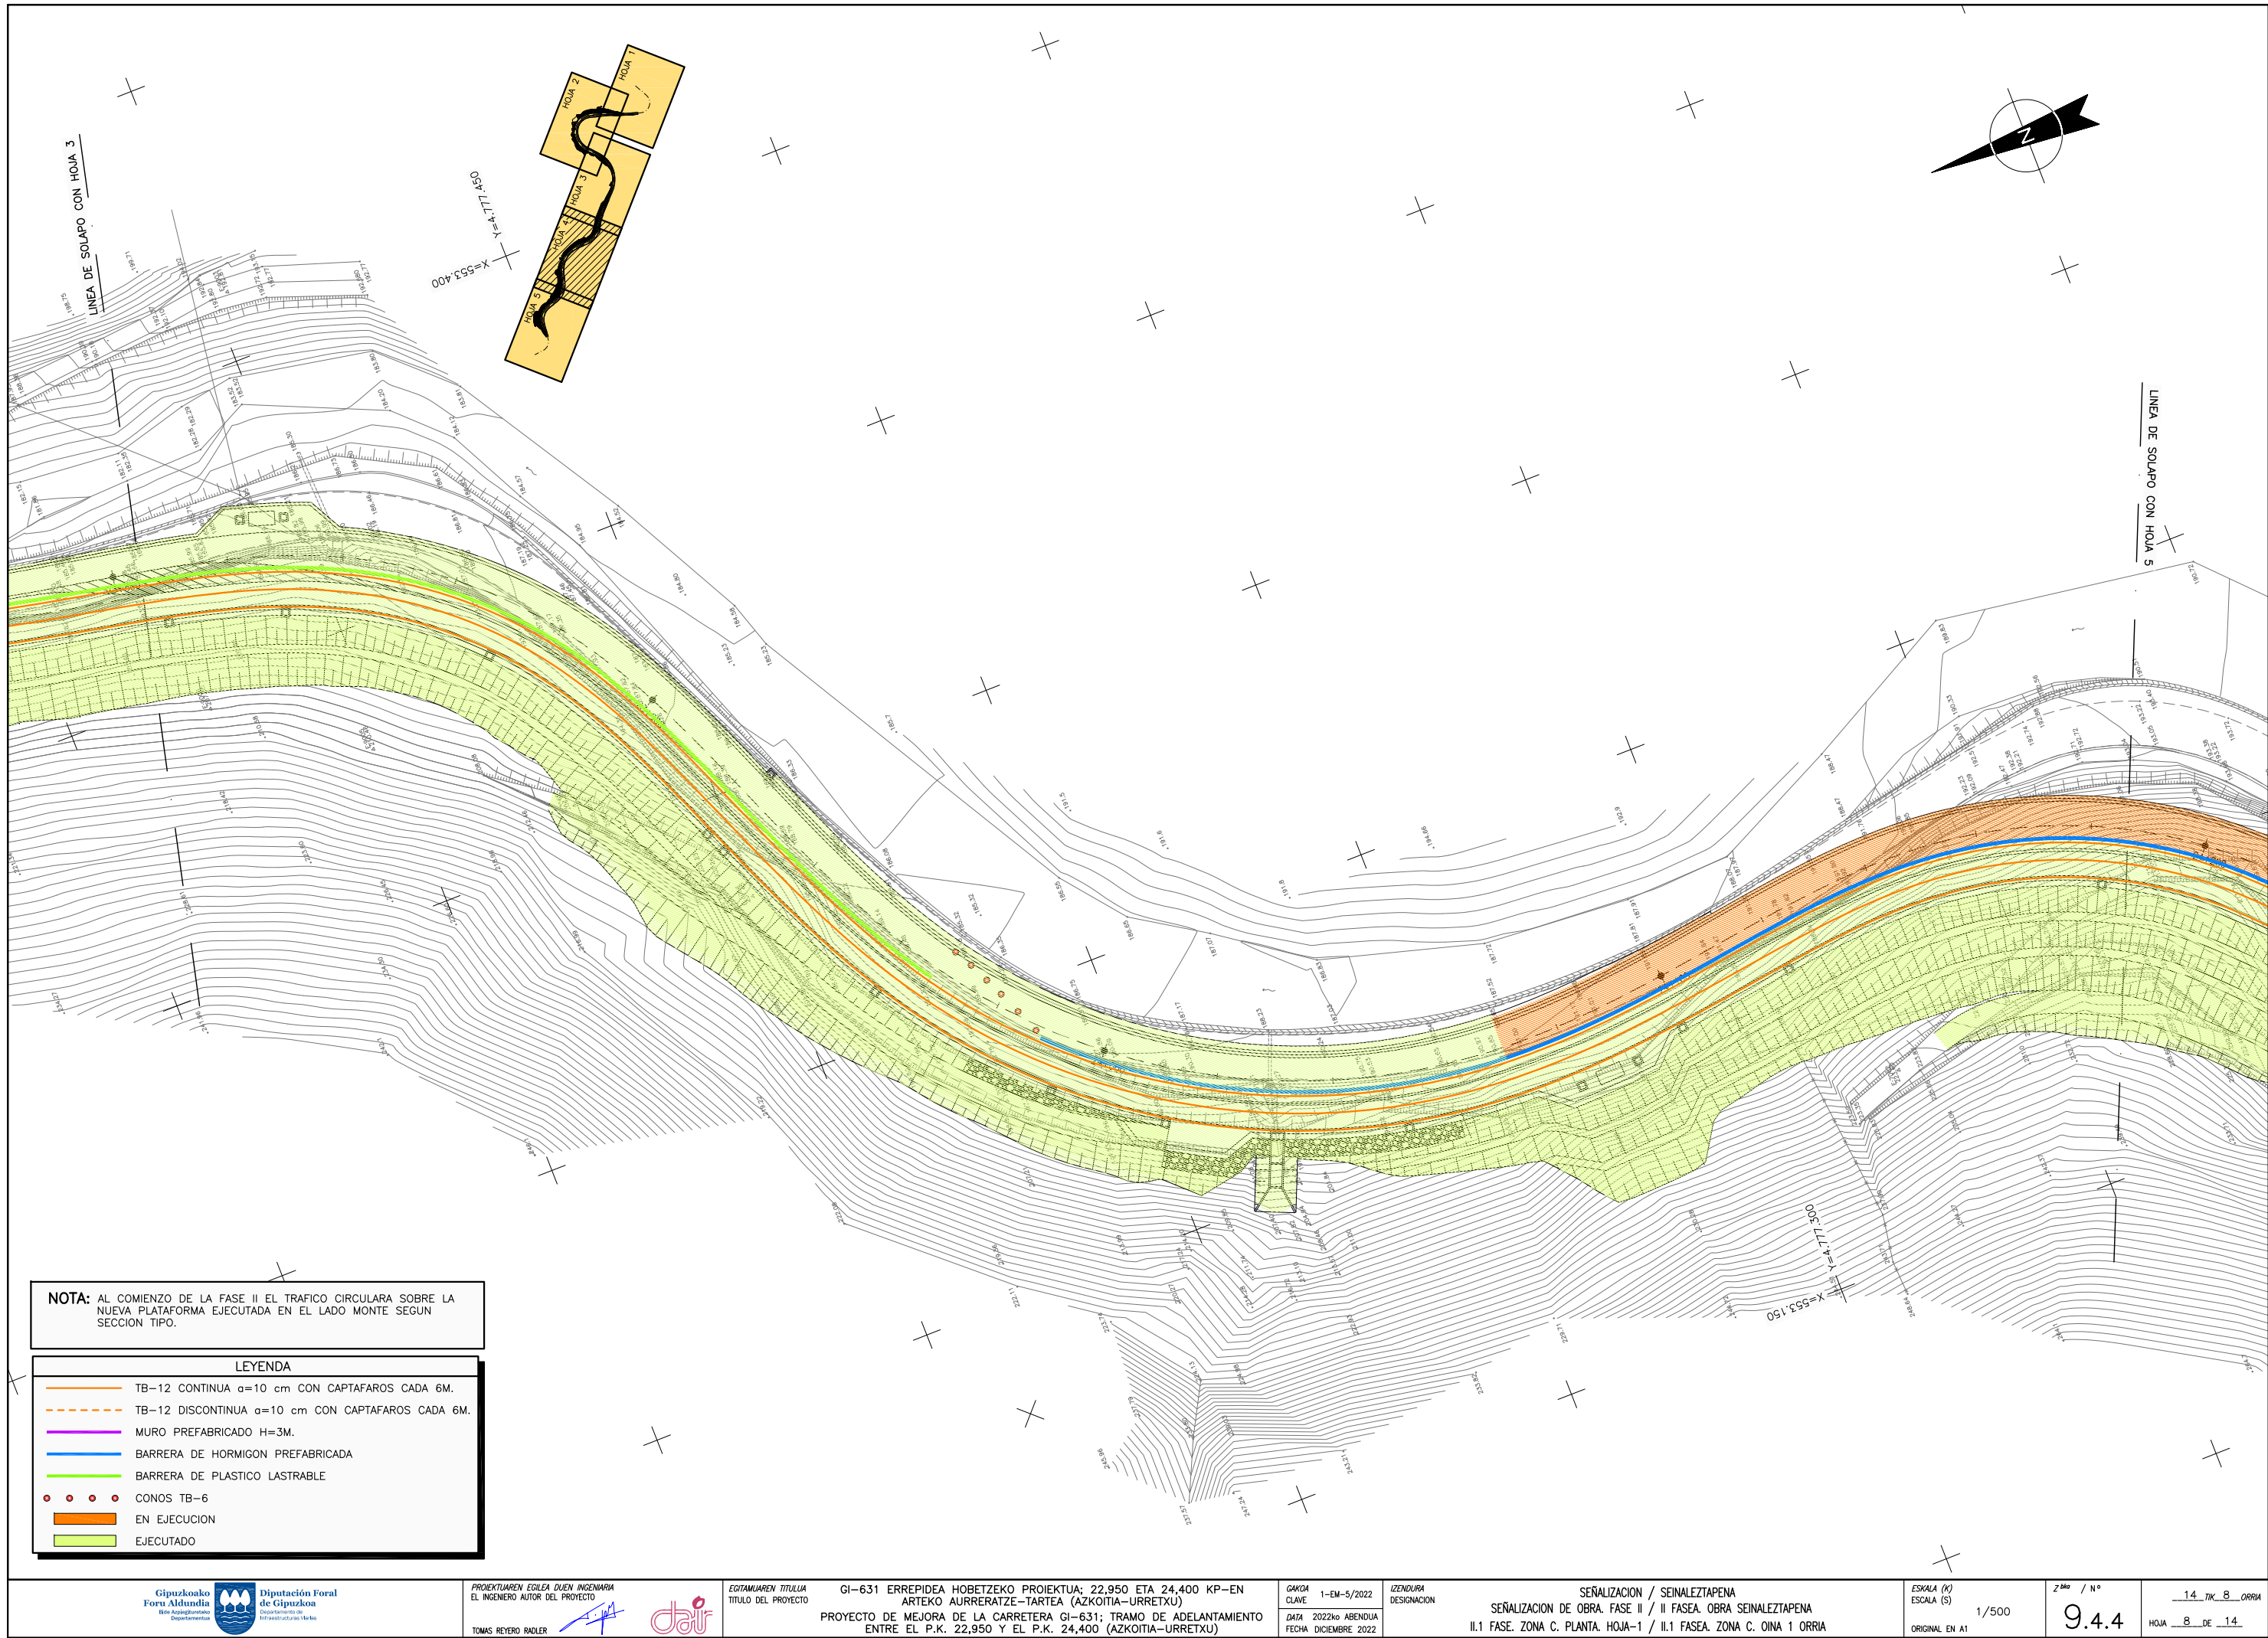


**NOTA:** AL COMIENZO DE LA FASE II EL TRAFICO CIRCULARA SOBRE LA NUEVA PLATAFORMA EJECUTADA EN EL LADO MONTE SEGUN SECCION TIPO.

- LEYENDA**
- TB-12 CONTINUA  $a=10$  cm CON CAPTAFAROS CADA 6M.
  - TB-12 DISCONTINUA  $a=10$  cm CON CAPTAFAROS CADA 6M.
  - MURO PREFABRICADO  $H=3$ M.
  - BARRERA DE HORMIGON PREFABRICADA
  - BARRERA DE PLASTICO LASTRABLE
  - CONOS TB-6
  - EN EJECUCION
  - EJECUTADO



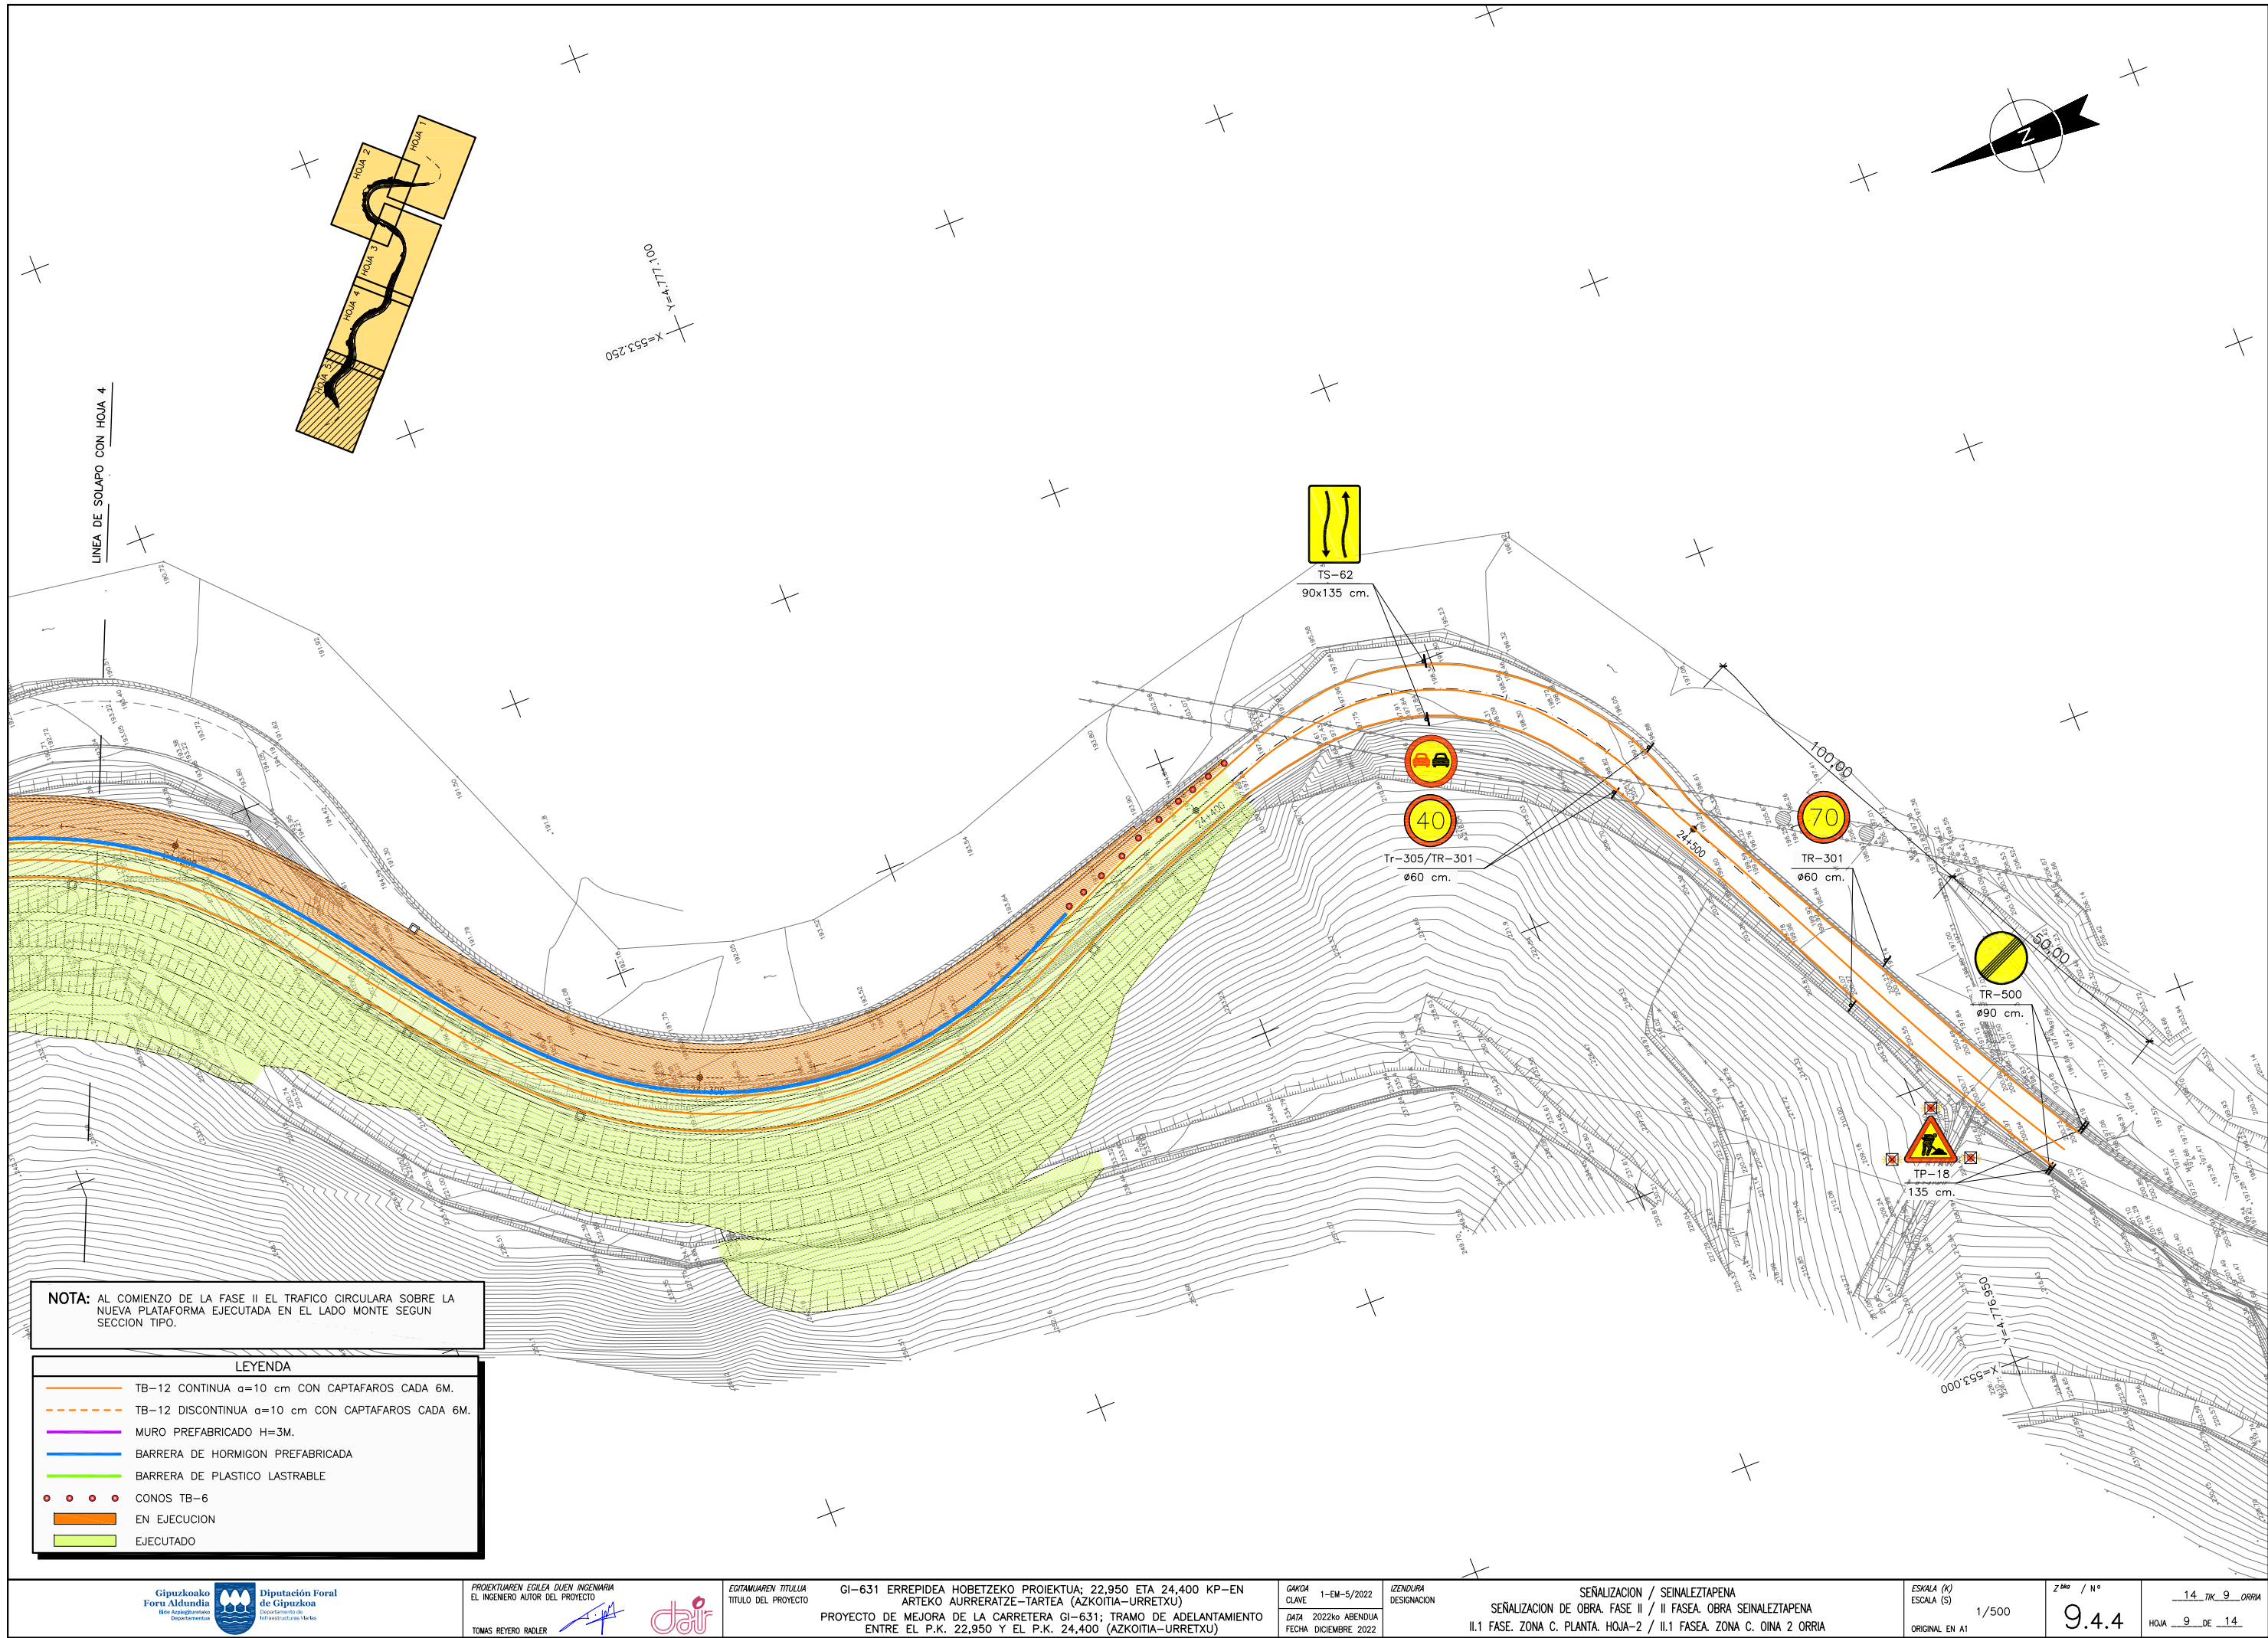




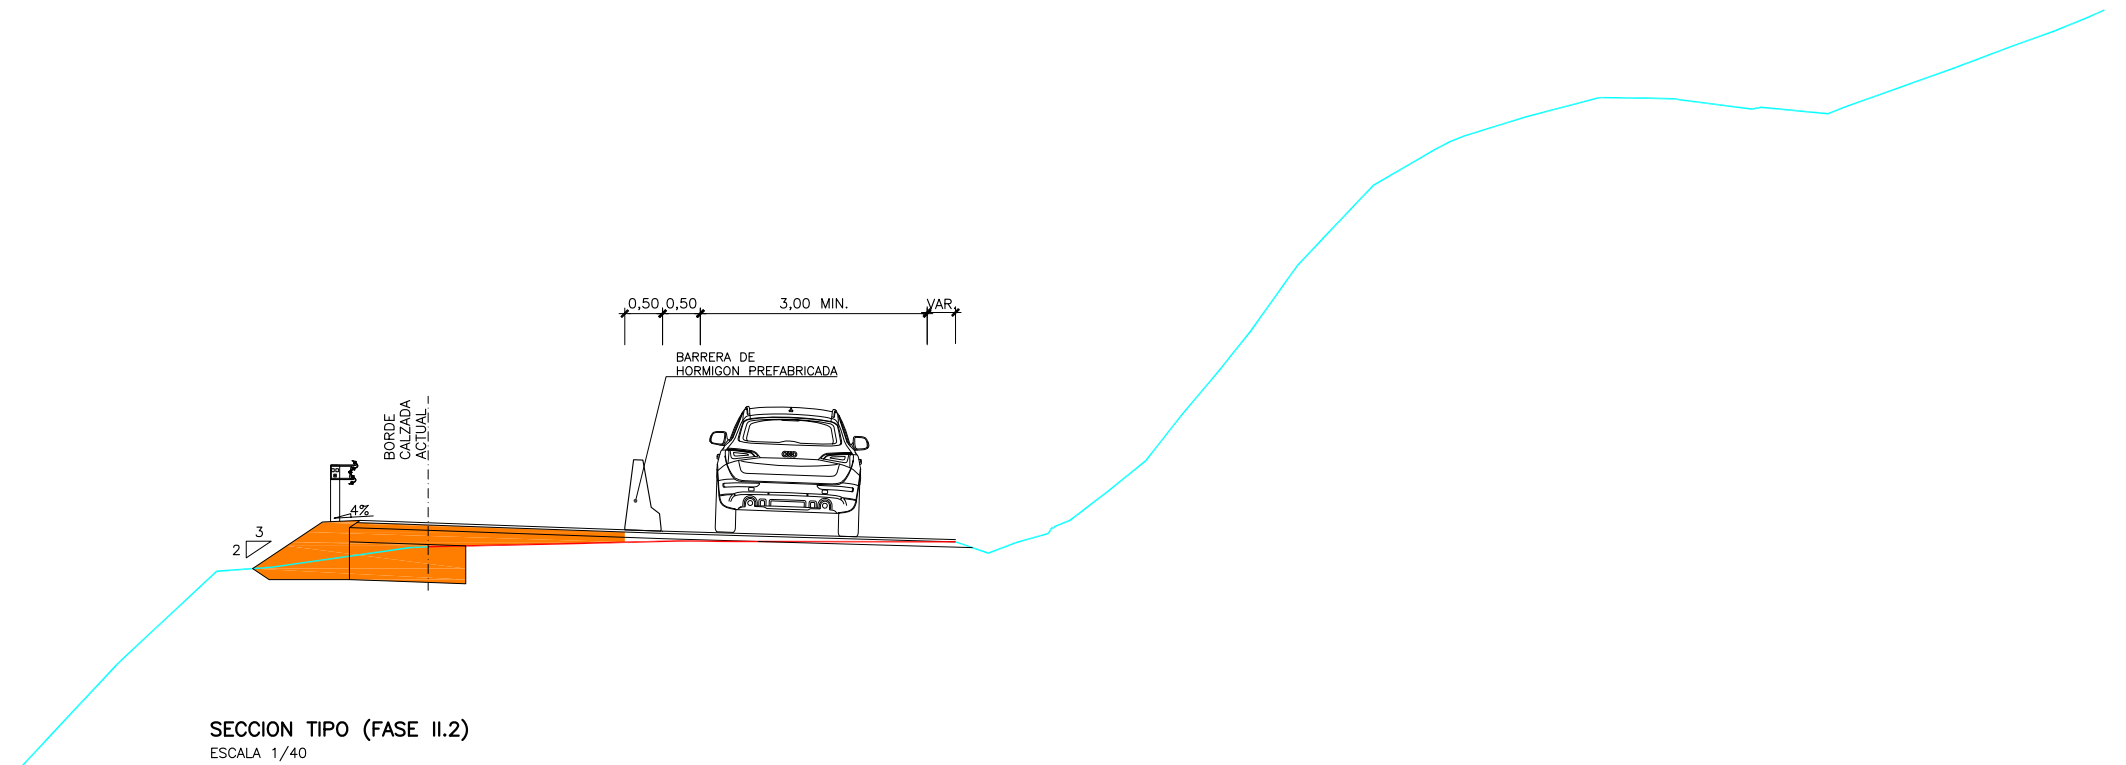


LEYENDA	
	EN EJECUCION
	EJECUTADO



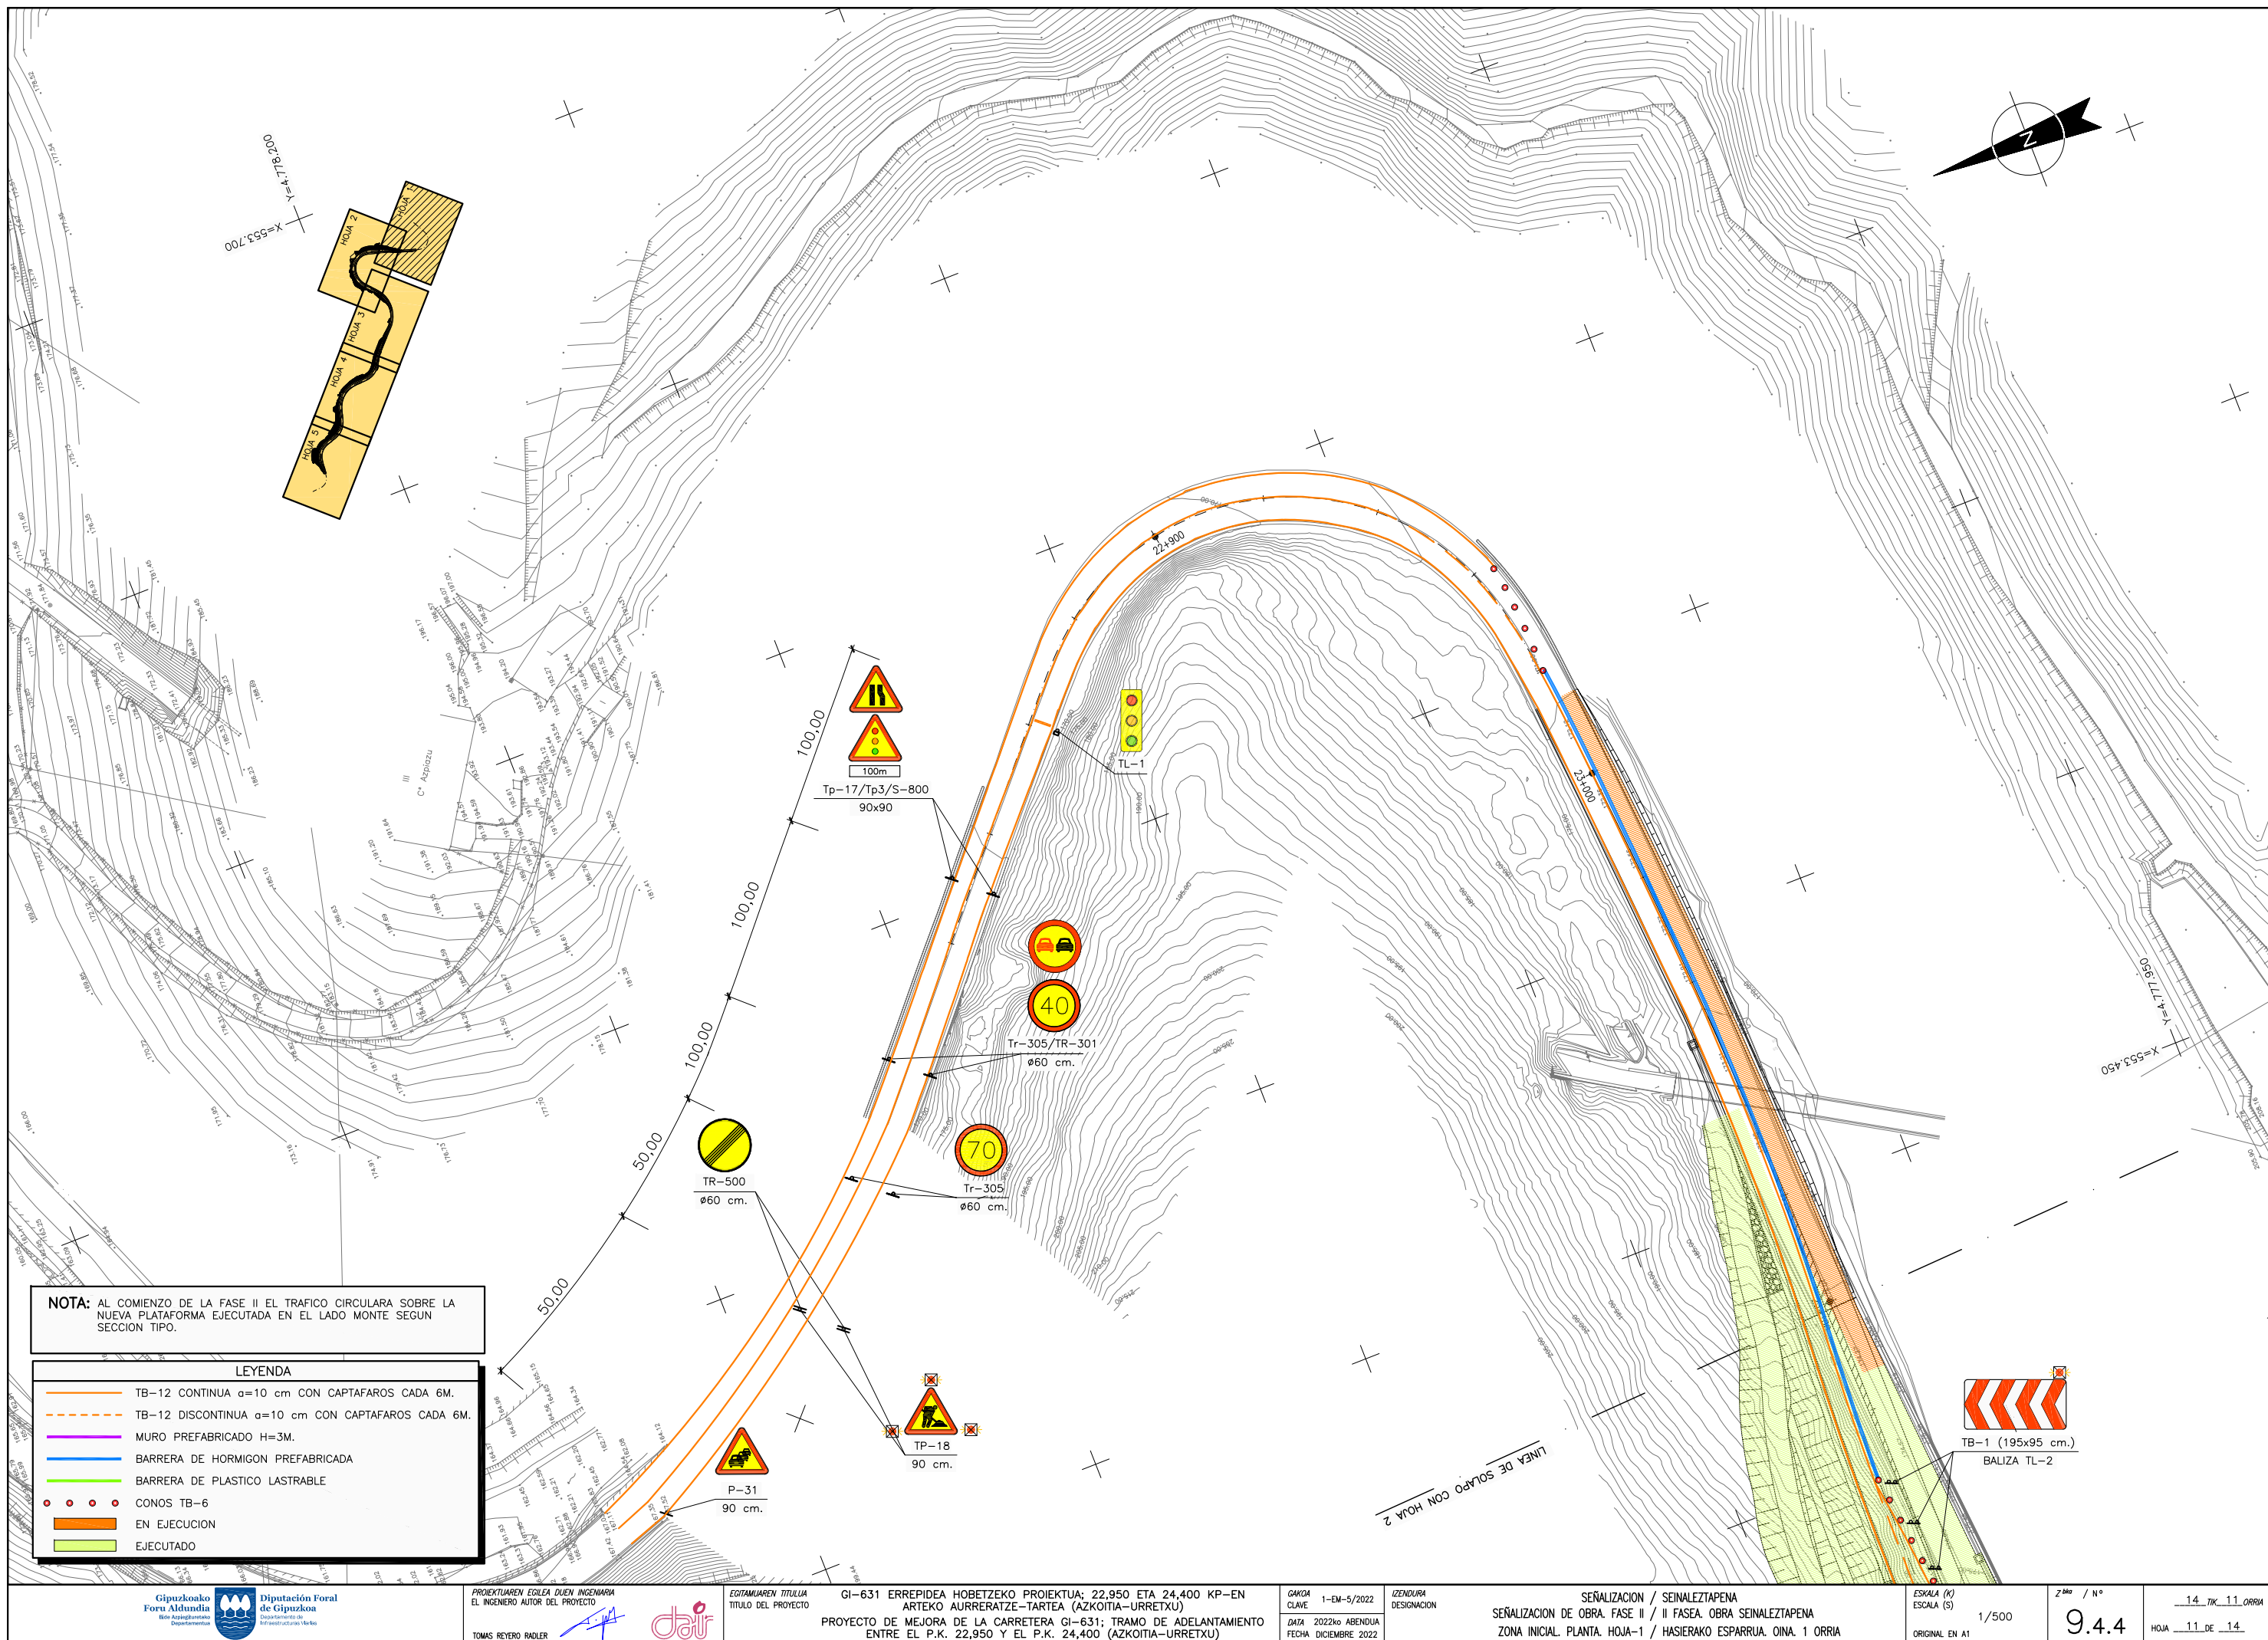



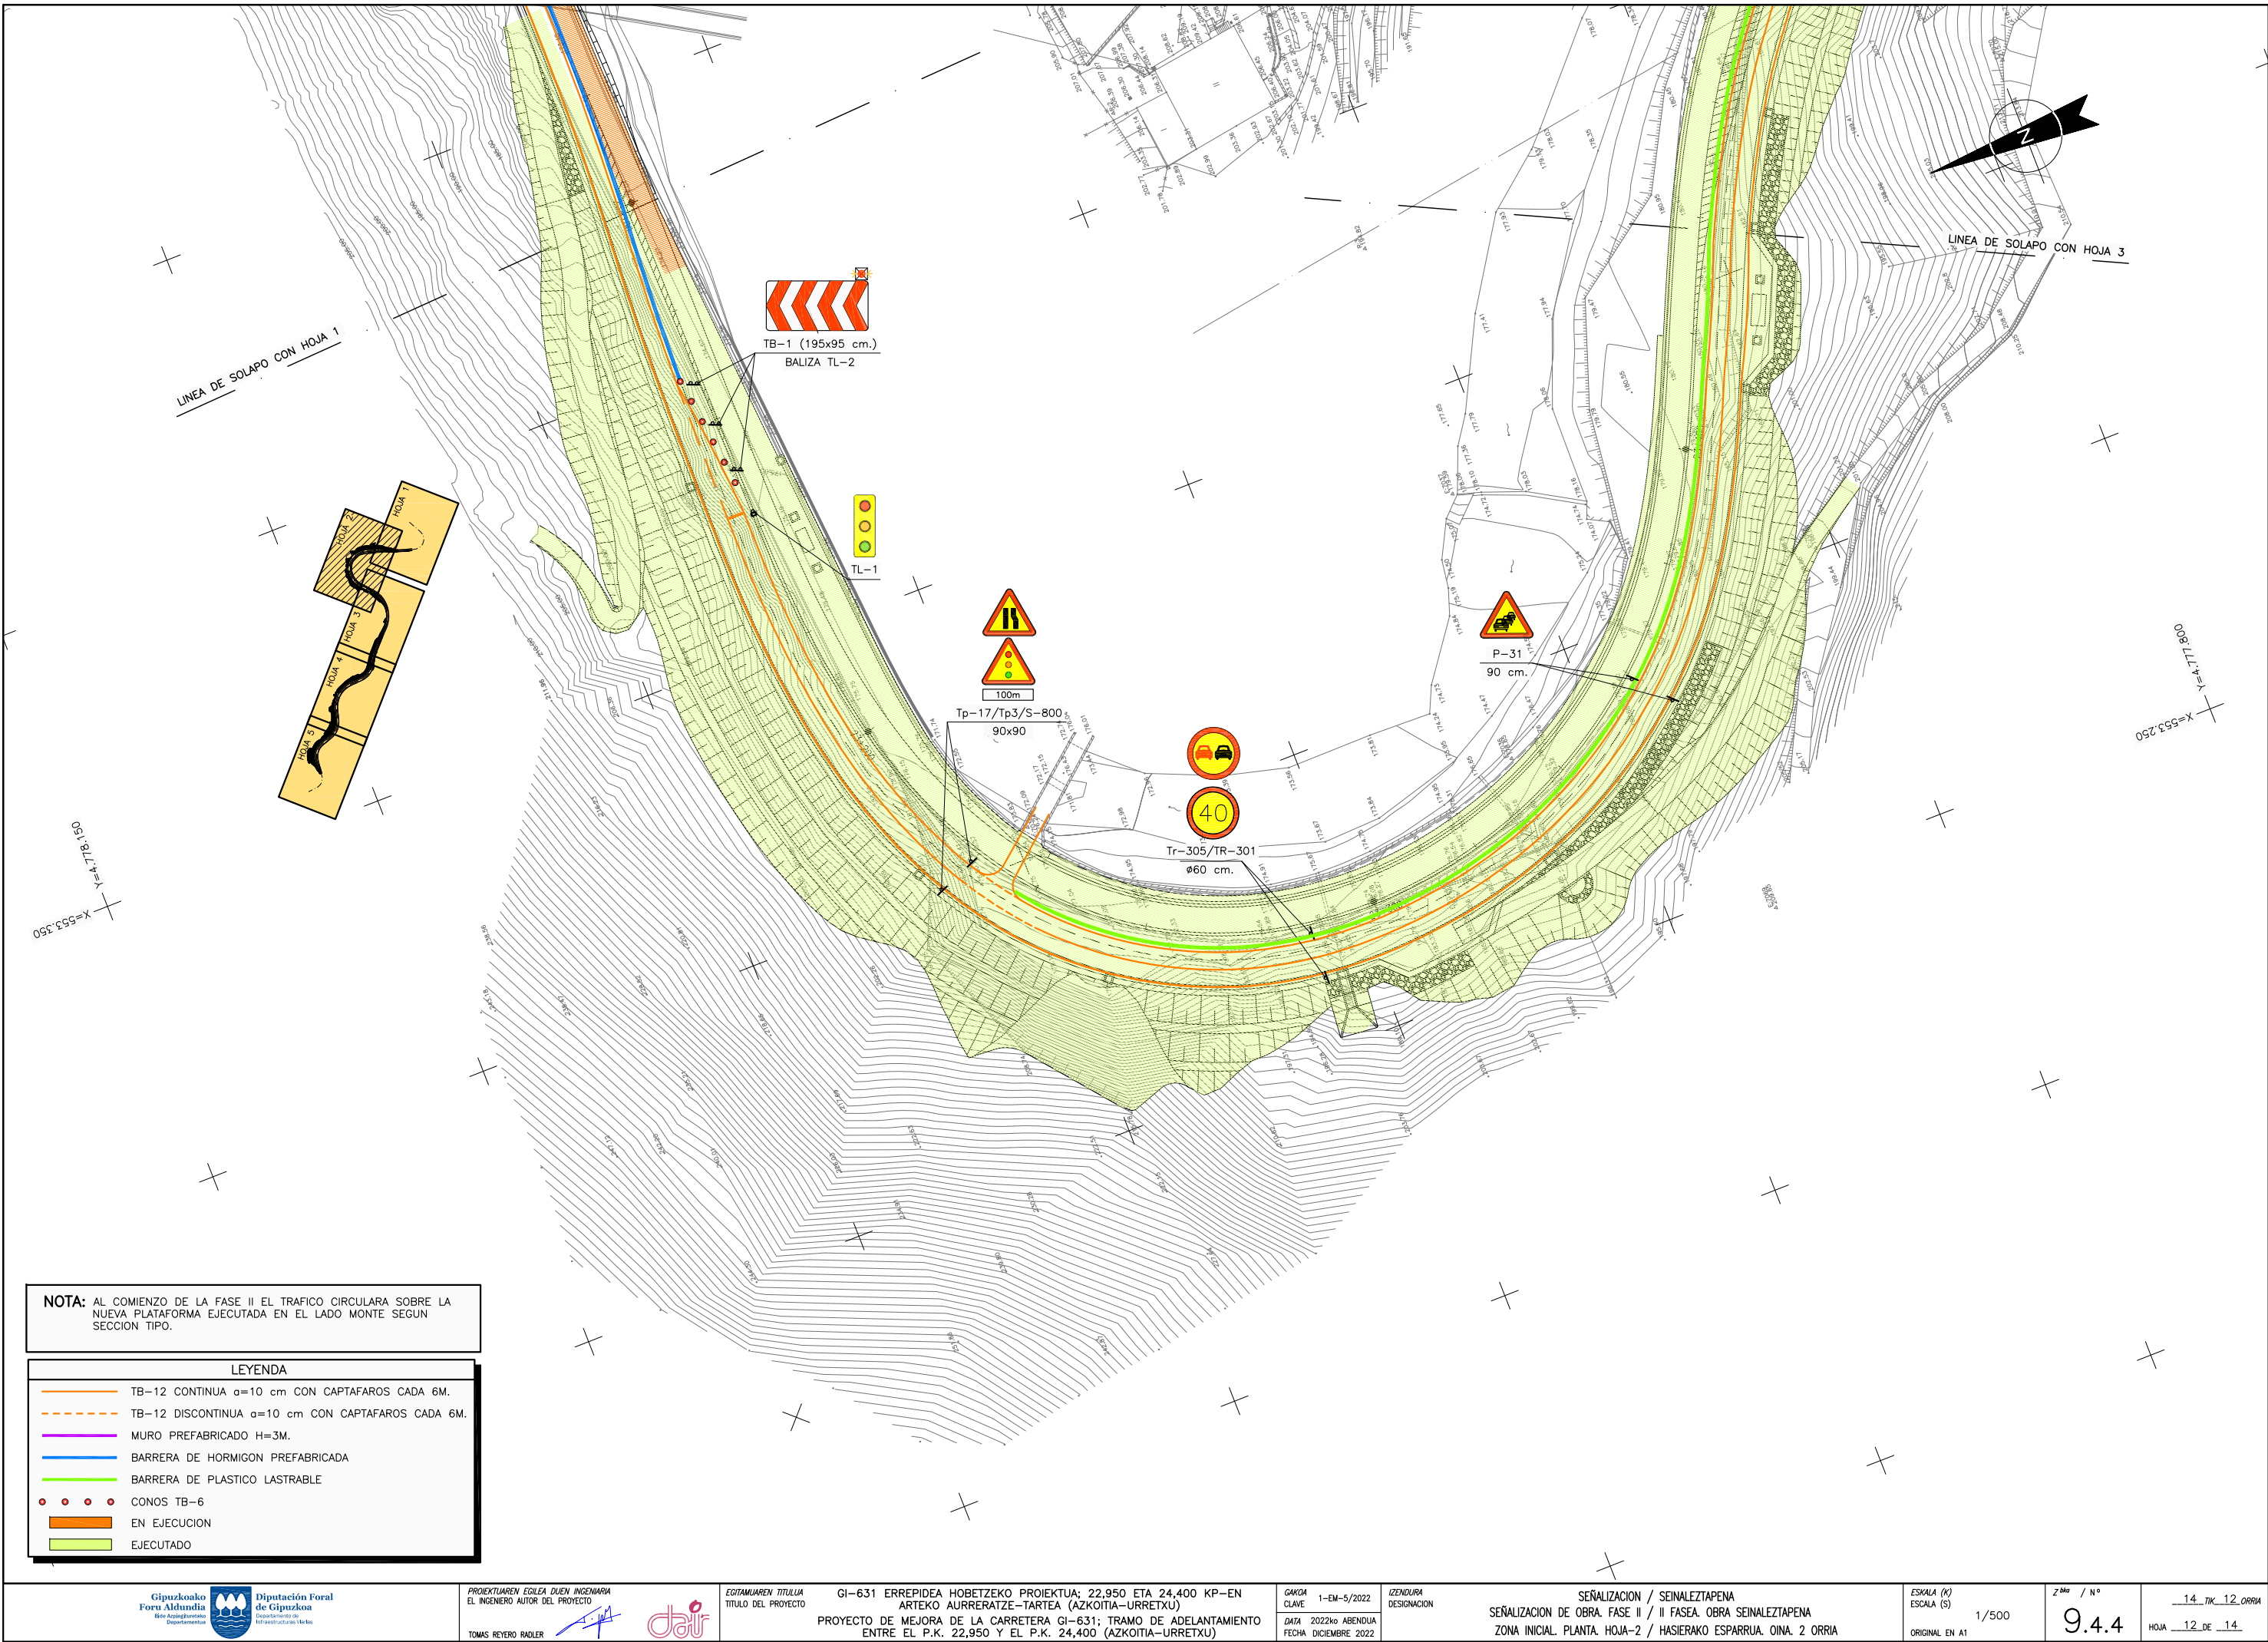


**NOTA:** AL COMIENZO DE LA FASE II EL TRAFICO CIRCULARA SOBRE LA NUEVA PLATAFORMA EJECUTADA EN EL LADO MONTE SEGUN SECCION TIPO.


**LEYENDA**

- TB-12 CONTINUA  $a=10$  cm CON CAPTAFAROS CADA 6M.
- TB-12 DISCONTINUA  $a=10$  cm CON CAPTAFAROS CADA 6M.
- MURO PREFABRICADO  $H=3$ M.
- BARRERA DE HORMIGON PREFABRICADA
- BARRERA DE PLASTICO LASTRABLE
- CONOS TB-6
- EN EJECUCION
- EJECUTADO



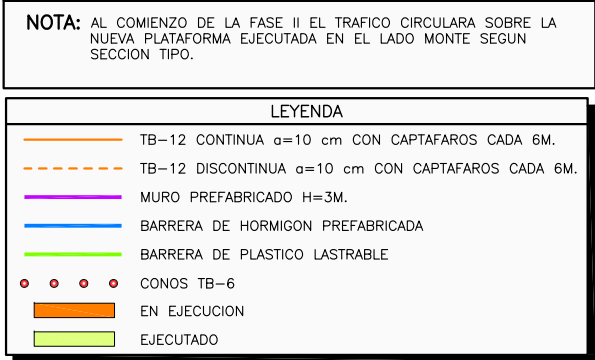



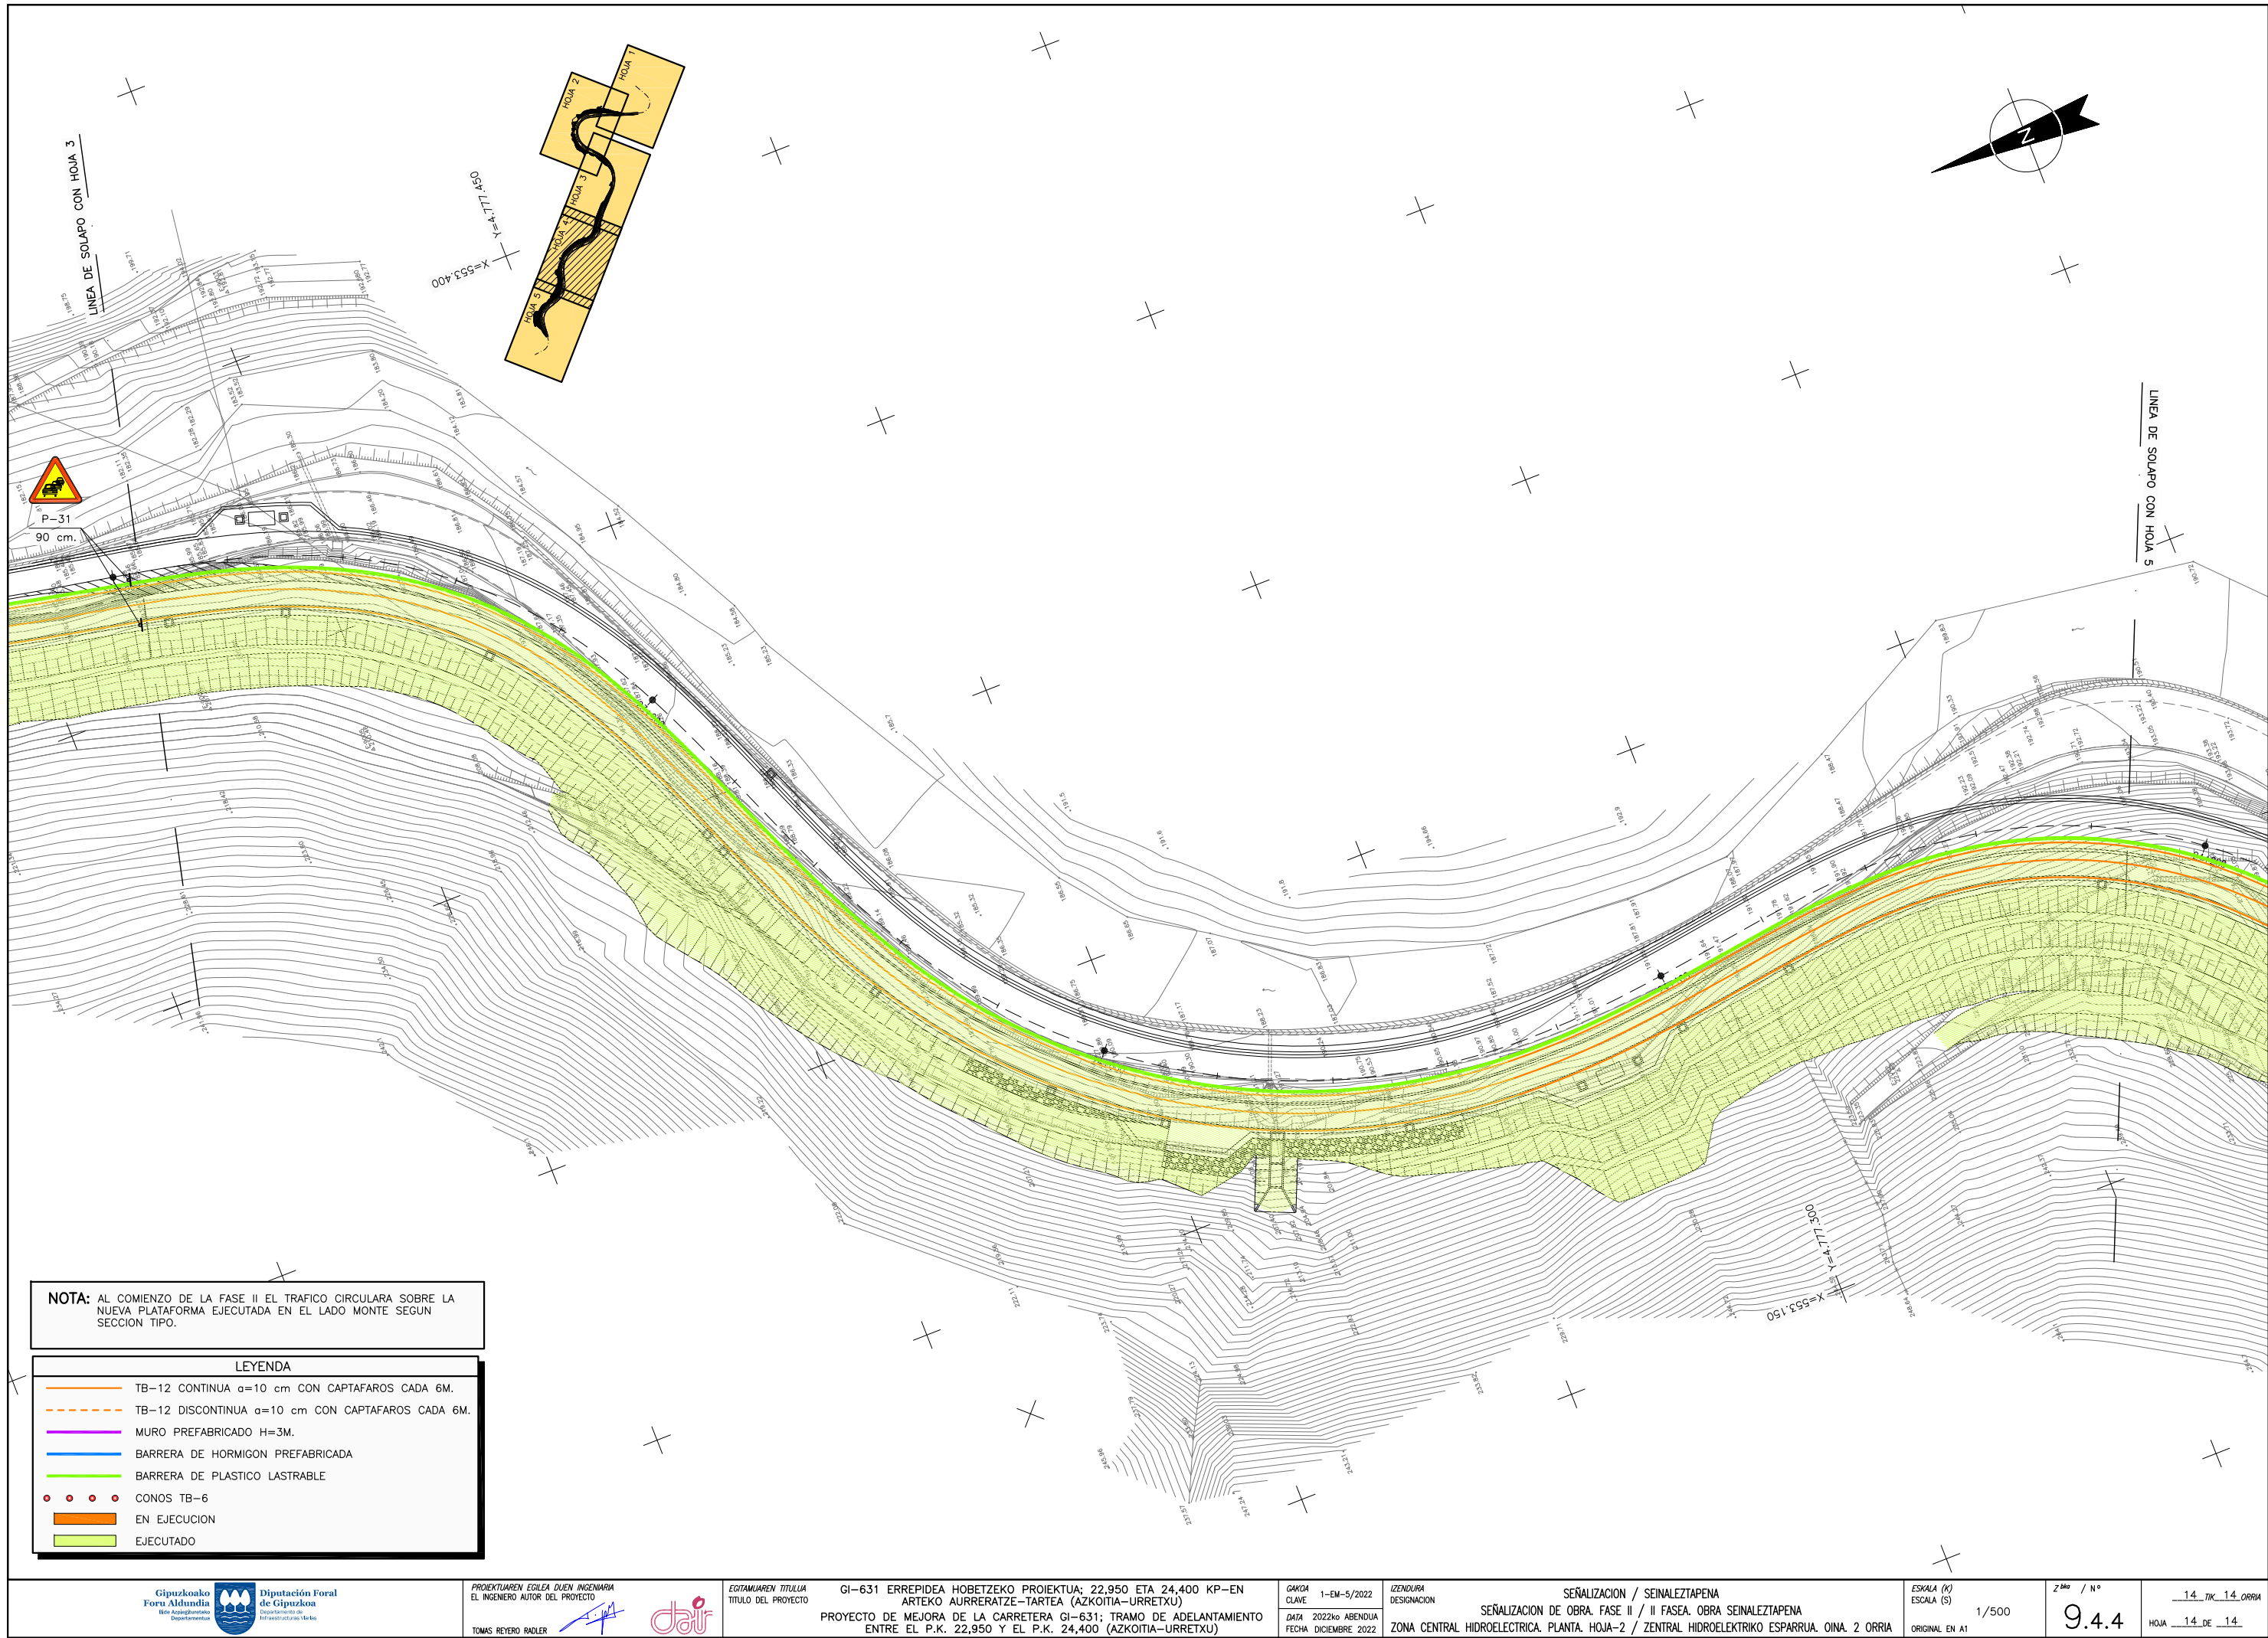

**NOTA:** AL COMIENZO DE LA FASE II EL TRAFICO CIRCULARA SOBRE LA NUEVA PLATAFORMA EJECUTADA EN EL LADO MONTE SEGUN SECCION TIPO.

LEYENDA	
	TB-12 CONTINUA a=10 cm CON CAPTAFAROS CADA 6M.
	TB-12 DISCONTINUA a=10 cm CON CAPTAFAROS CADA 6M.
	MURO PREFABRICADO H=3M.
	BARRERA DE HORMIGON PREFABRICADA
	BARRERA DE PLASTICO LASTRABLE
	CONOS TB-6
	EN EJECUCION
	EJECUTADO