


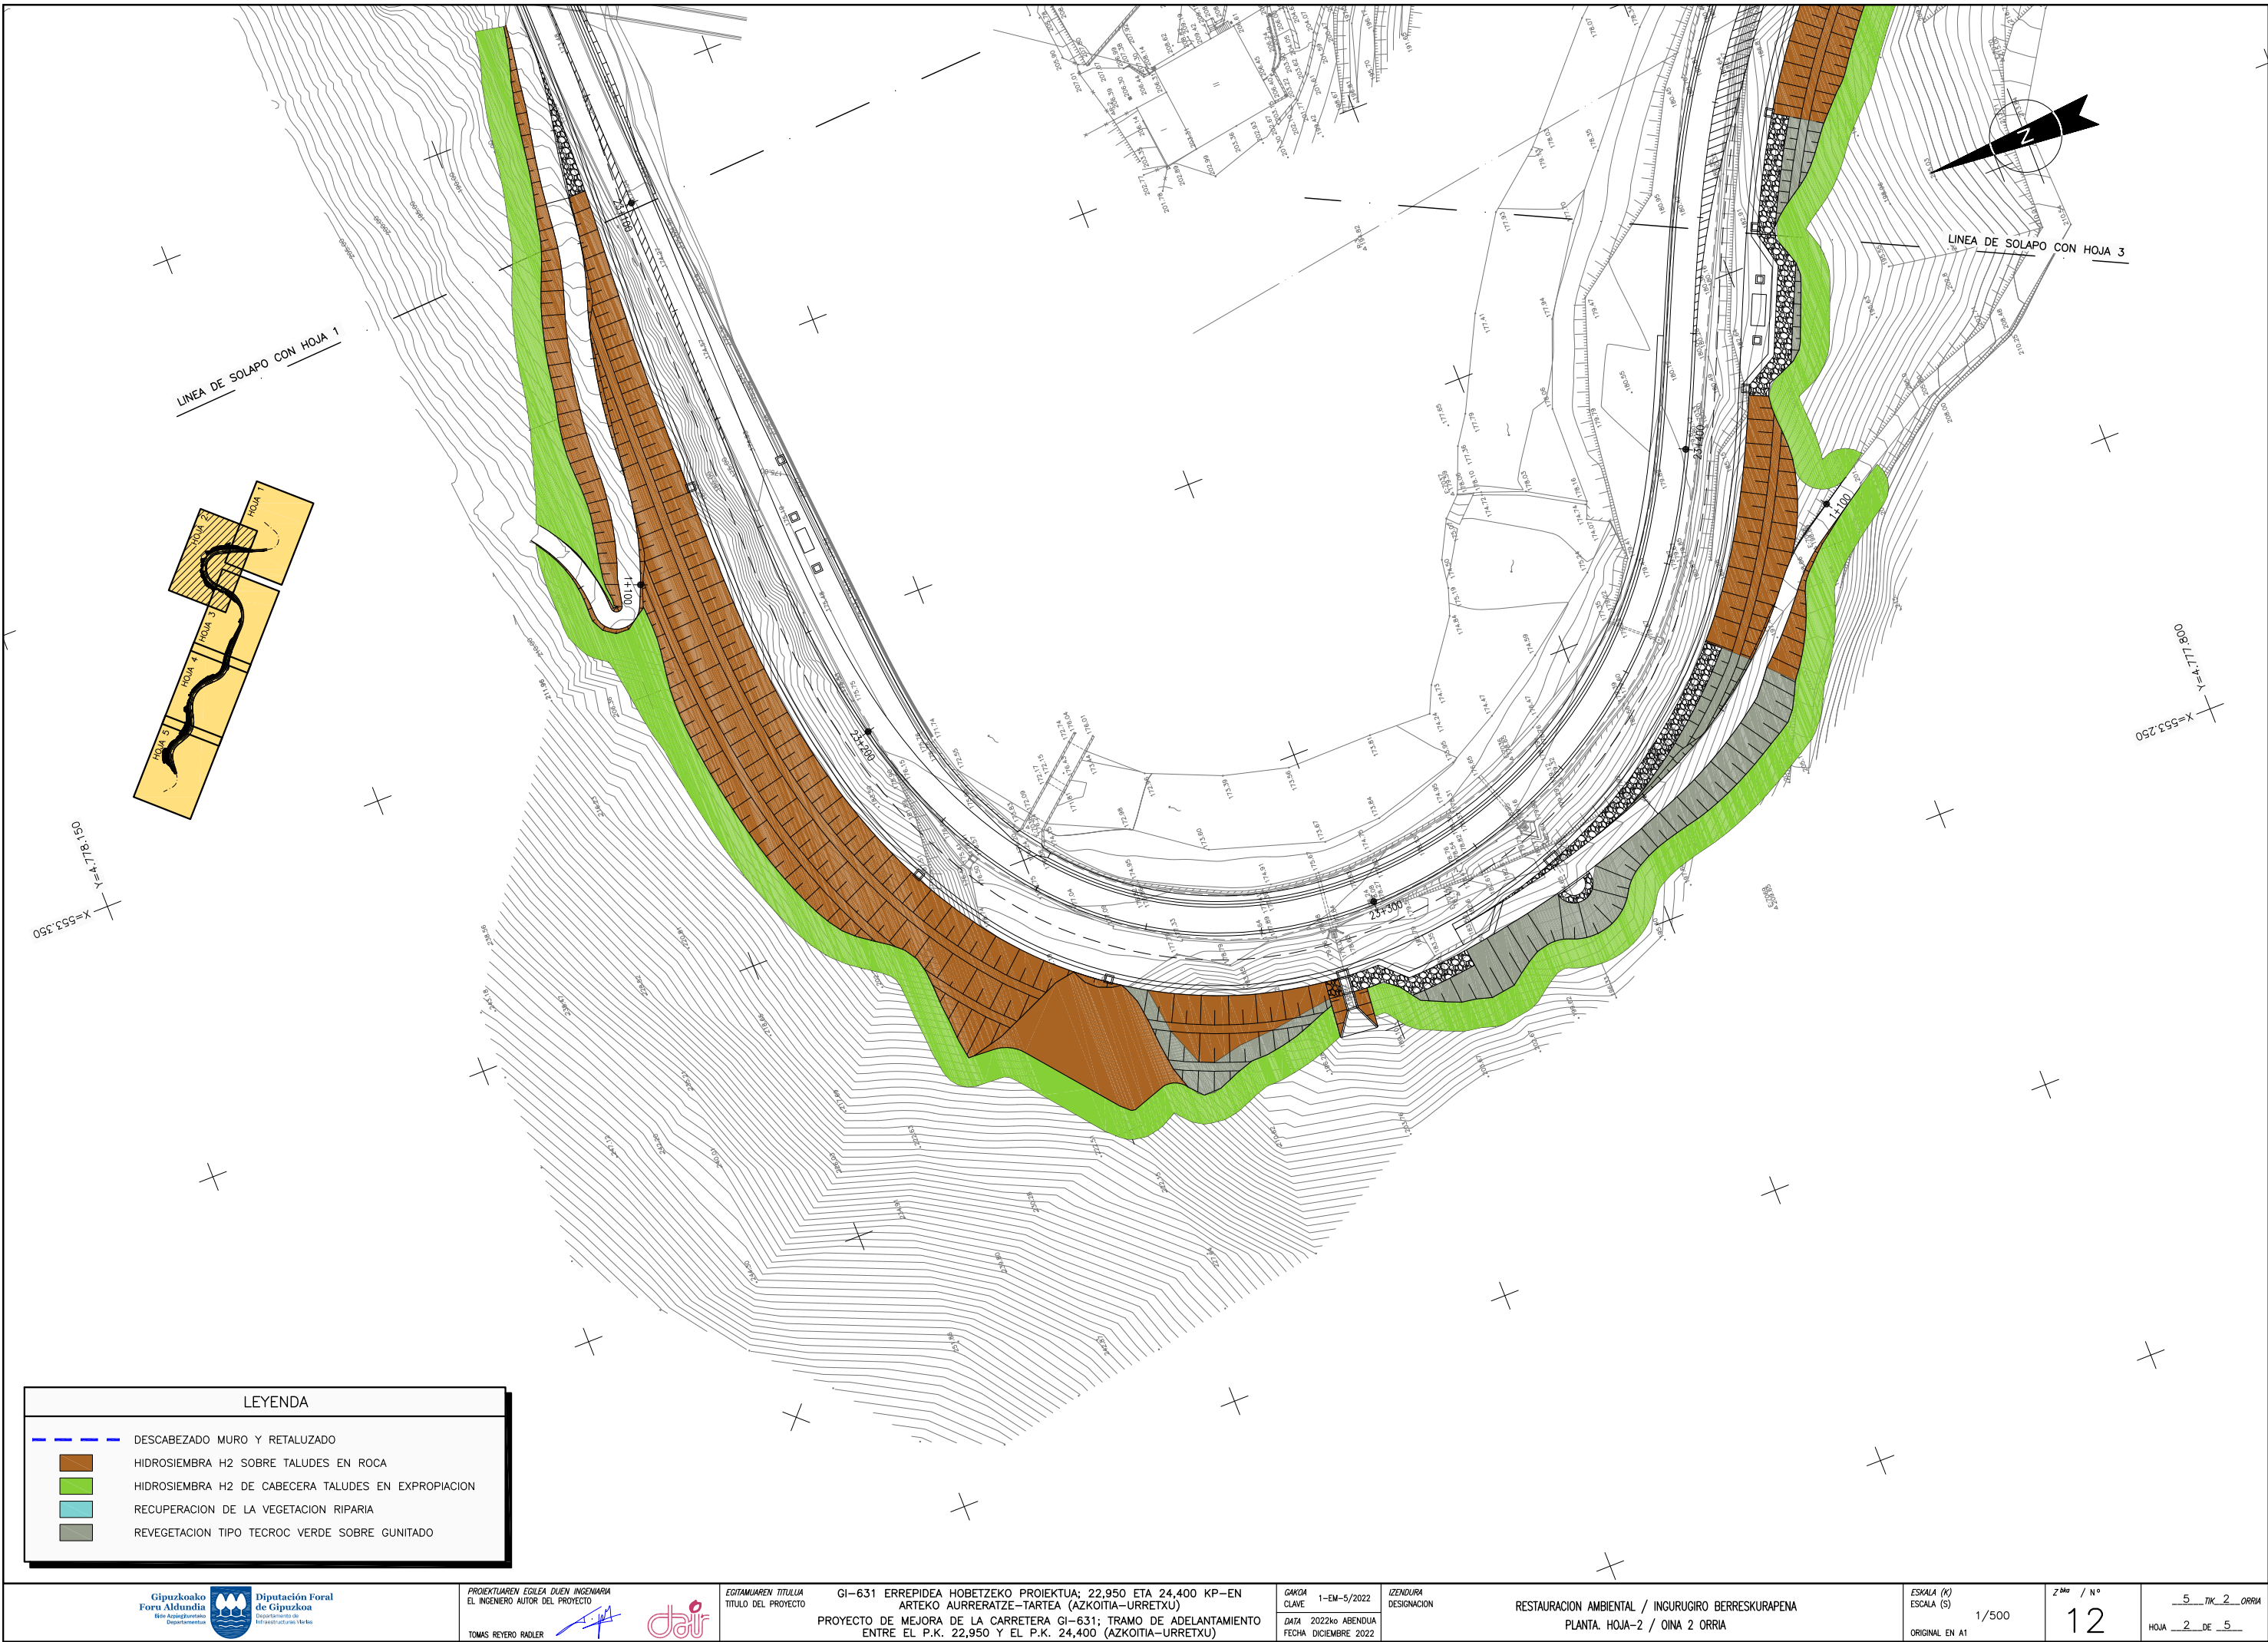

LEYENDA

- DESCABEZADO MURO Y RETALUZADO
- HIDROSIEMBRA H2 SOBRE TALUDES EN ROCA
- HIDROSIEMBRA H2 DE CABECERA TALUDES EN EXPROPIACION
- RECUPERACION DE LA VEGETACION RIPARIA
- REVEGETACION TIPO TECROC VERDE SOBRE GUNITADO




LEYENDA

- DESCABEZADO MURO Y RETALUZADO
- HIDROSIEMBRA H2 SOBRE TALUDES EN ROCA
- HIDROSIEMBRA H2 DE CABECERA TALUDES EN EXPROPIACION
- RECUPERACION DE LA VEGETACION RIPARIA
- REVEGETACION TIPO TECROC VERDE SOBRE GUNITADO






LEYENDA	
	DESCABEZADO MURO Y RETALUZADO
	HIDROSIEMBRA H2 SOBRE TALUDES EN ROCA
	HIDROSIEMBRA H2 DE CABECERA TALUDES EN EXPROIACION
	RECUPERACION DE LA VEGETACION RIPARIA
	REVEGETACION TIPO TECROC VERDE SOBRE GUNITADO

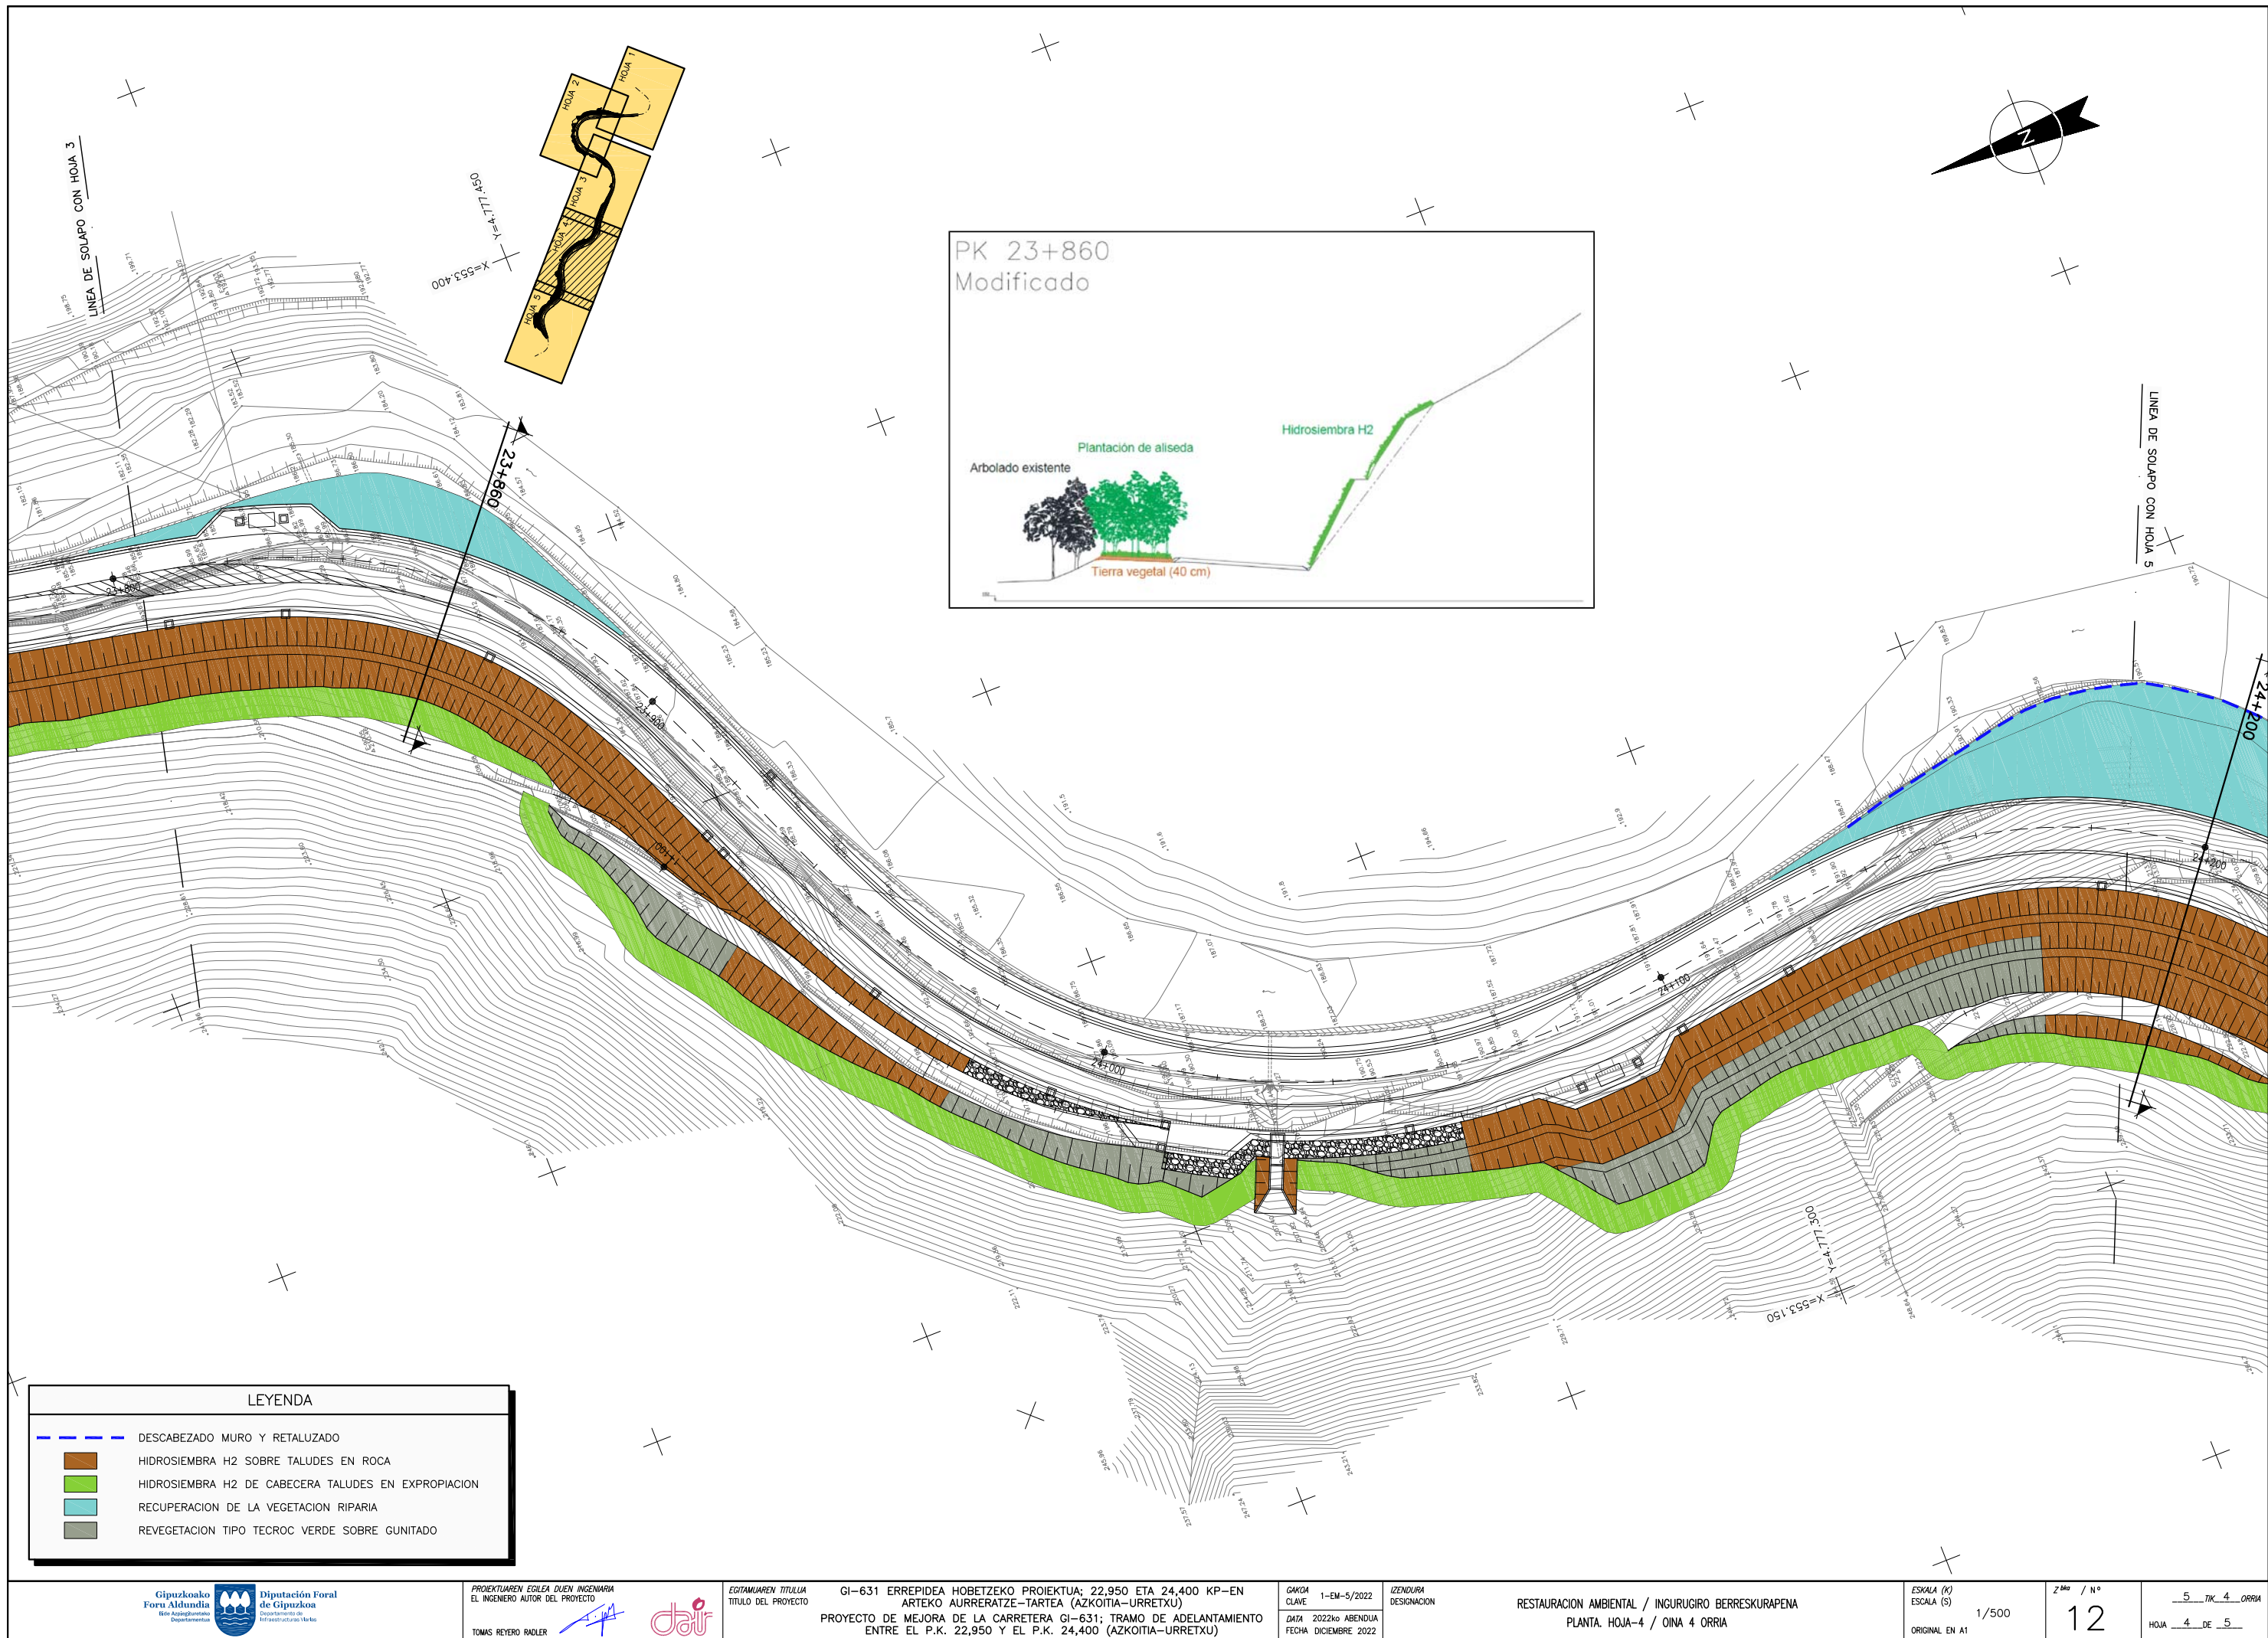


LEYENDA

- DESCABEZADO MURO Y RETALUZADO
- HIDROSIEMBRA H2 SOBRE TALUDES EN ROCA
- HIDROSIEMBRA H2 DE CABECERA TALUDES EN EXPROPIACION
- RECUPERACION DE LA VEGETACION RIPARIA
- REVEGETACION TIPO TECROC VERDE SOBRE GUNITADO

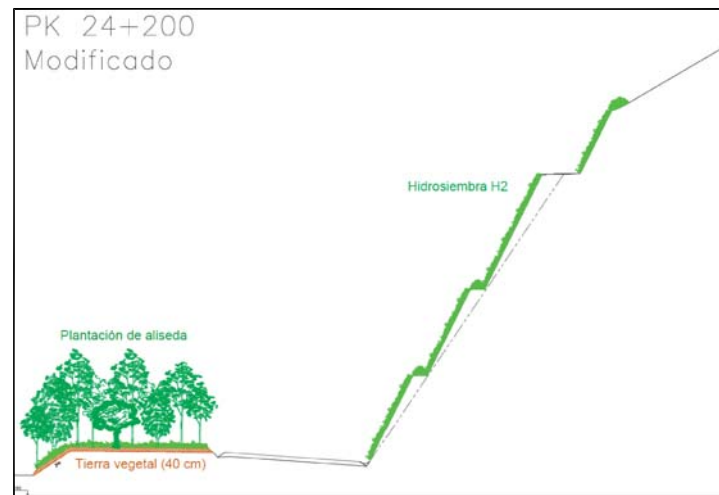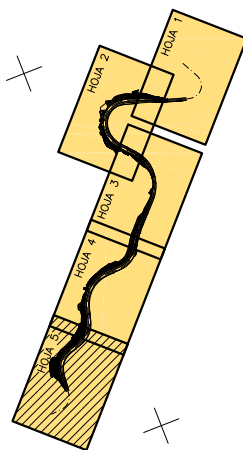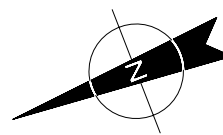

LÍNEA DE SOLAPO CON HOJA 4

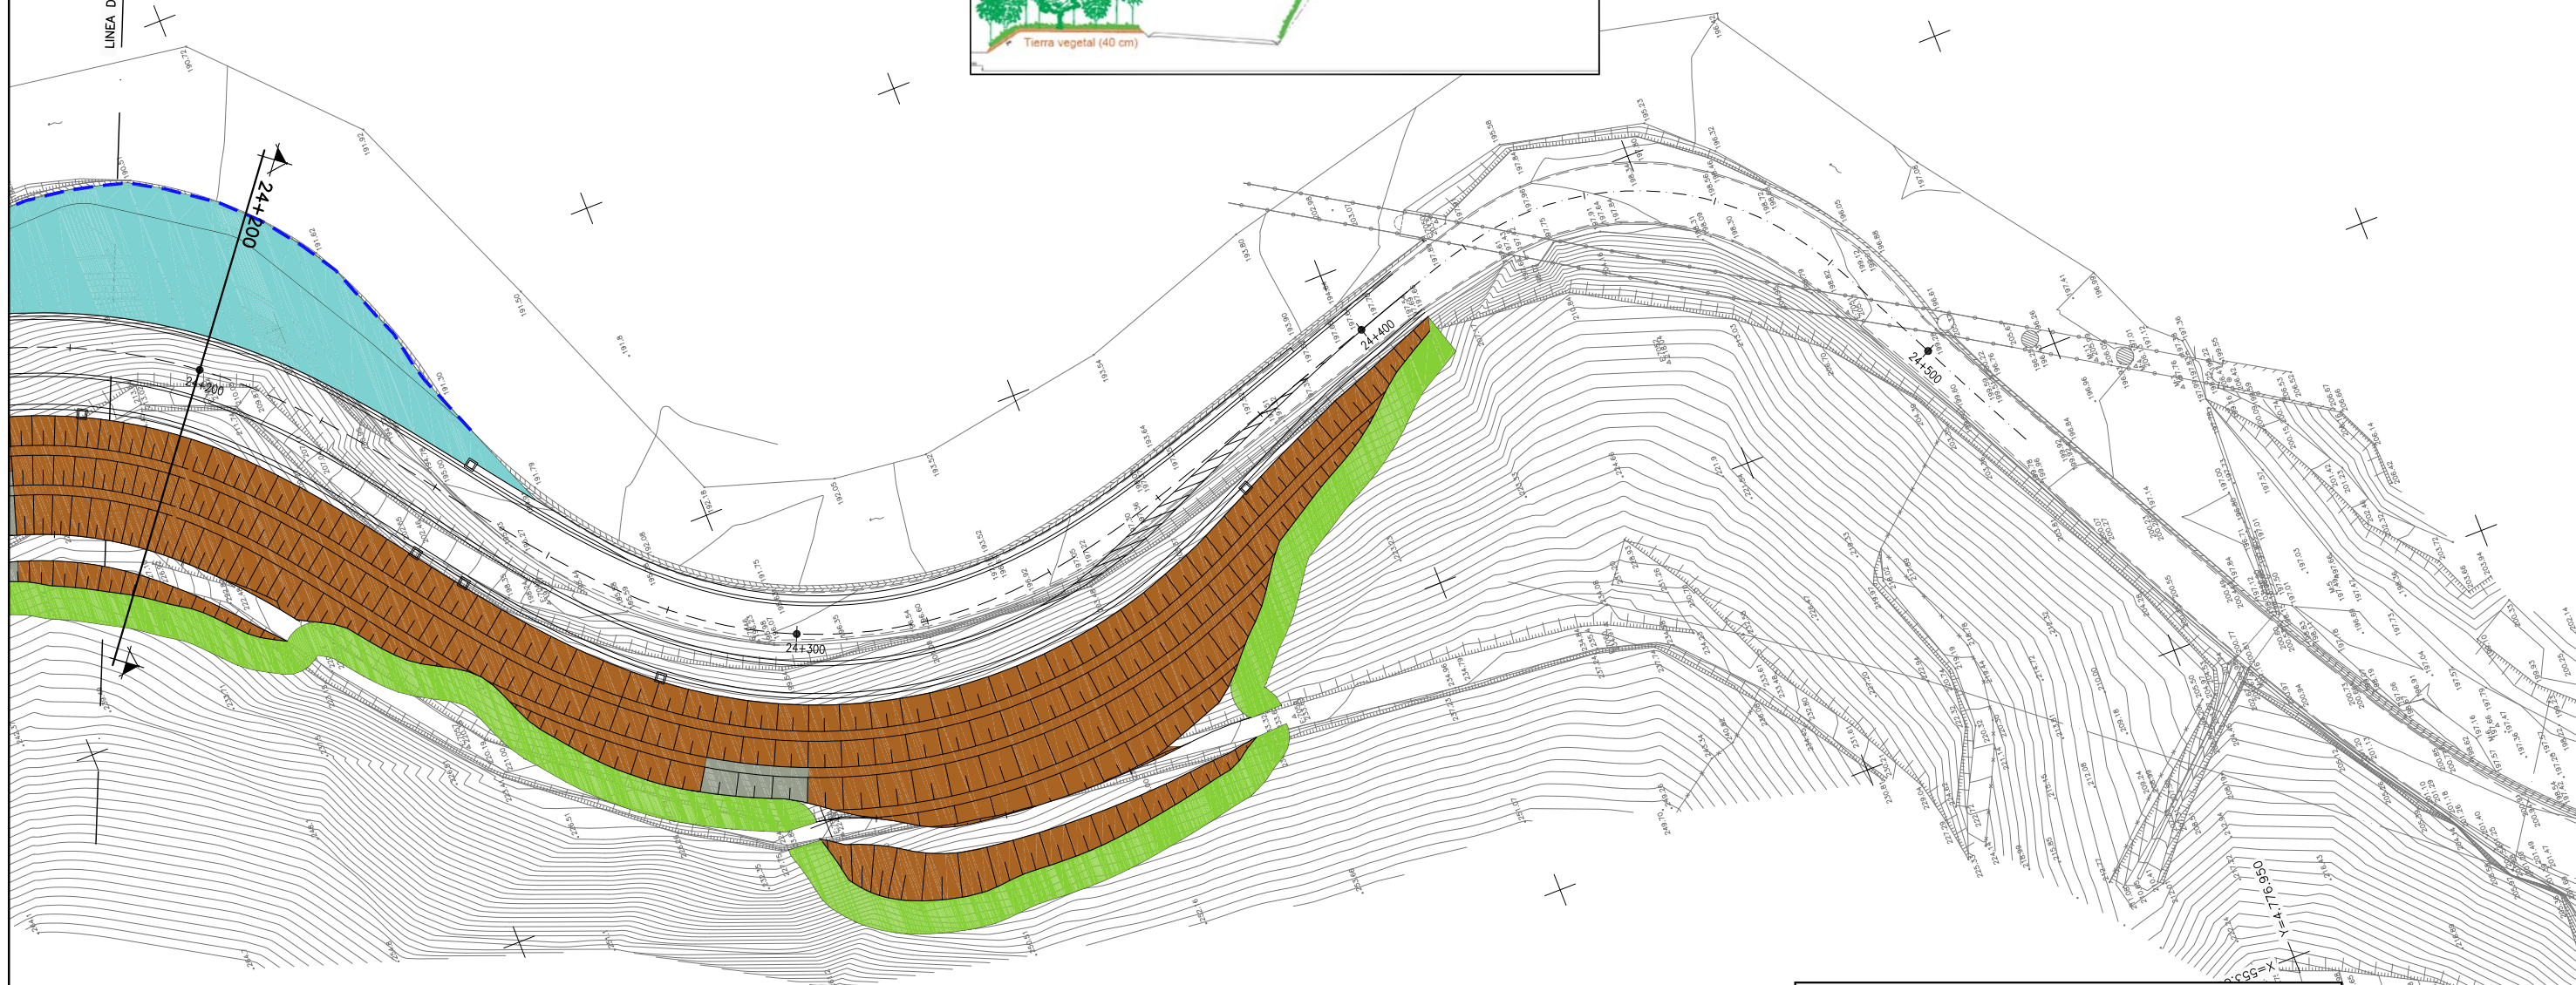

LEYENDA

- DESCABEZADO MURO Y RETALUZADO
- HIDROSIEMBRA H2 SOBRE TALUDES EN ROCA
- HIDROSIEMBRA H2 DE CABECERA TALUDES EN EXPROPIACION
- RECUPERACION DE LA VEGETACION RIPARIA
- REVEGETACION TIPO TECROC VERDE SOBRE GUNITADO