






EREMU FUNTZIONALAREN MUGA  LÍMITE DE ÁREA FUNCIONAL

 Gipuzkoa Foru Aldundia Diputazioa de Euzkadi Diputación de Guipúzcoa	 EUSKO JAURLARITZA GOBIERNO VASCO	 EUSKO JAURLARITZA GOBIERNO VASCO
BEASAIN-ZUMARRAGAKO (GOIERRI) EREMU FUNTZIONALEKO LURRALDE ZATIKO PLANAREN BERRIKUSTEA INFORMAZIO-LABURPENA ETA DIAGNOSTIKO BATERAKO LEHEN HURBILKETA	REVISIÓN DEL PLAN TERRITORIAL PARCIAL DEL ÁREA FUNCIONAL DE BEASAIN-ZUMARRAGA (GOIERRI) SÍNTESIS INFORMATIVA Y PRIMERA APROXIMACIÓN A UN DIAGNÓSTICO	2023ko MAIATZA MAYO 2023

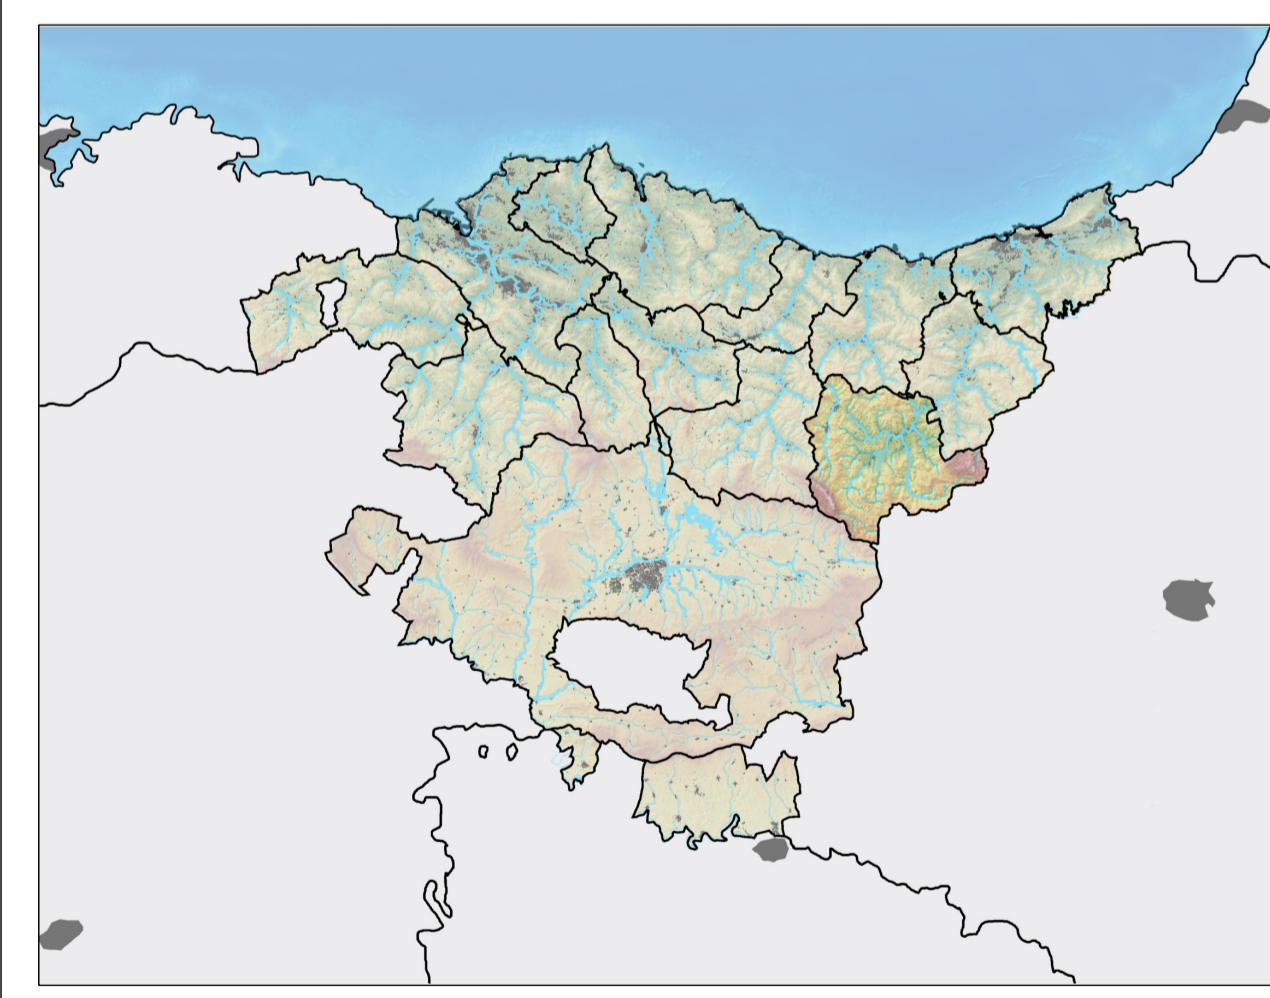

1 PLANOA PLANO 1

GOIERRIKO EREMU FUNTZIONALAREN KOKAPENA ETA MUGAKETA **SITUACIÓN Y DELIMITACIÓN DEL ÁREA FUNCIONAL DEL GOIERRI**

ESKALA: 1:250.000 ESCALA: 1:250.000

ZUZENDARITZA SANTIAGO PEÑALBA GARMENDIA Arkitektoa, Arquitecto	IRIGO PEÑALBA ARRIBAS Arkitekto Doktorea, Doctor Arquitecto	DIRECCIÓN MIKEL IRONDO ITURRIKIZ Abokatu, Abogado
--	--	---