


EREMU FUNTZIONALAREN MUGA LIMITE DE ÁREA FUNCIONAL
 UDALERRIAREN MUGA LIMITE DE MUNICIPIO

BEASAIN-ZUMARRAGAKO (GOIERRI) EREMU FUNTZIONALEKO LURRALDE ZATIKO PLANAREN BERRIKUSTEA
REVISIÓN DEL PLAN TERRITORIAL PARCIAL DEL ÁREA FUNCIONAL DE BEASAIN-ZUMARRAGA (GOIERRI)
 INFORMAZIO-LABURPENA ETA DIAGNOSTIKO BATERAKO LEHEN HURBILKETA SINTESES INFORMATIVA Y PRIMERA APROXIMACIÓN A UN DIAGNÓSTICO
 2023ko MAIATZA MAYO 2023

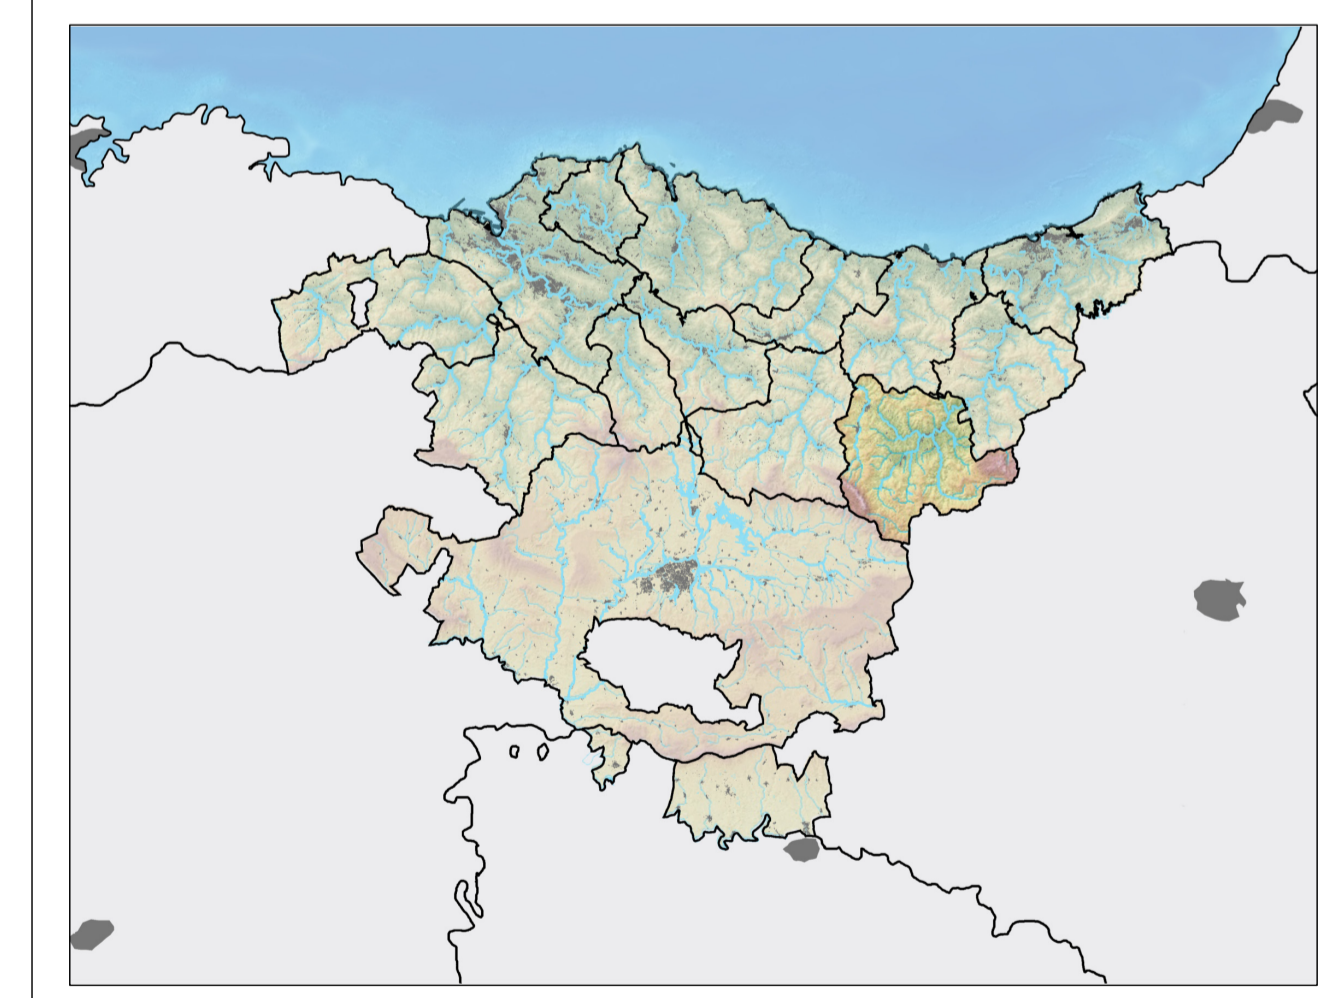

2 PLANOA PLANO 2
GOIERRIKO UDALERRIEN IDENTIFIKAZIOA IDENTIFICACIÓN DE LOS MUNICIPIOS DEL GOIERRI
 ESKALA: 1:50.000 ESCALA: 1:50.000
 ZUZENDARITZA: SANTIAGO PEÑALBA GARMENDIA, Arkitektoa, Arquitecto, IÑIGO PEÑALBA ARRIBAS, Arkitekto Doktorea, Doctor Arquitecto, MIKEL IRIONDO ITURRIKIZ, Abokatuak, Abogados.