

EREMU FUNTZIONALAREN MUGA LÍMITE DE ÁREA FUNCIONAL

UDALERRIAREN MUGA LÍMITE DE MUNICIPIO

BIZITEGI LURZORUA		SUELO RESIDENCIAL	
HIRI LURZORU FINKATUA		URBANO CONSOLIDADO	
FINKATU GABEKO HIRI LURZORUA		URBANO NO CONSOLIDADO	
LURZORU URBANIZAGARRI SEKTORIZATU		URBANIZABLE SECTORIZADO	
LURZORU URBANIZAEZINA LANDA GUNEAK		NÚCLEOS RURALES EN SUELO NO URBANIZABLE	
JARDUERA EKONOMIKOETARAKO LURZORUA		SUELO DE ACTIVIDADES ECONÓMICAS	
HIRI LURZORU FINKATUA		URBANO CONSOLIDADO	
FINKATU GABEKO HIRI LURZORUA		URBANO NO CONSOLIDADO	
LURZORU URBANIZAGARRI SEKTORIZATU		URBANIZABLE SECTORIZADO	
SEKTORIZATU GABEKO LURZORU URBANIZAGARRIA		URBANIZABLE NO SECTORIZADO	
LURZORU URBANIZAEZINA		SUELO NO URBANIZABLE	
SISTEMA OROKORRAK		SISTEMAS GENERALES	
EKIPAMENDUAK		EQUIPAMIENTOS	
ESPazio LIBREAK		ESPACIOS LIBRES	
BIDE-SISTEMA		SISTEMA VIARIO	
BIDE-SAREA		VIARIO	
TRENBIDEA		FERROCARRIL	
IBAIBILGUA		CAUCE FLUVIAL	
AHT		TAV	
GAINAZALA		SUPERFICIE	
TUNELA		TUNEL	
BIADUKTUA		VIADUCTO	
ONARRIZKO AZPIEGITURAK		INFRAESTRUCTURAS BÁSICAS	

AURREIKUSITAKO ETA GAUZATUTAKO GARAPENAK ETA AZPIEGITURAK 

EGINDAKO ETA GAUZATU GABEKO PROPOSAMENAK ETA AZPIEGITURAK 

HIRI-BIRGAKUNTZAKO EREMUAK 

DESARROLLOS E INFRAESTRUCTURAS PREVISTOS Y EJECUTADOS 

PROPUESAS E INFRAESTRUCTURAS FORMULADAS Y NO EJECUTADOS 


ÁREAS DE REHABILITACIÓN URBANA

**BEASAIN-ZUMARRAGAKO (GOIERRI) EREMU FUNTZIONALEKO LURRALDE ZATIKO PLANAREN BERRIKUSTEA**

**REVISIÓN DEL PLAN TERRITORIAL PARCIAL DEL ÁREA FUNCIONAL DE BEASAIN-ZUMARRAGA (GOIERRI)**

INFORMAZIO-LABURPENA ETA DIAGNOSTIKO BATERAKO LEHEN HURBILKETA **SINTESIS INFORMATIVA Y PRIMERA APROXIMACIÓN A UN DIAGNÓSTICO**

2023ko MAIATZA MAYO 2023

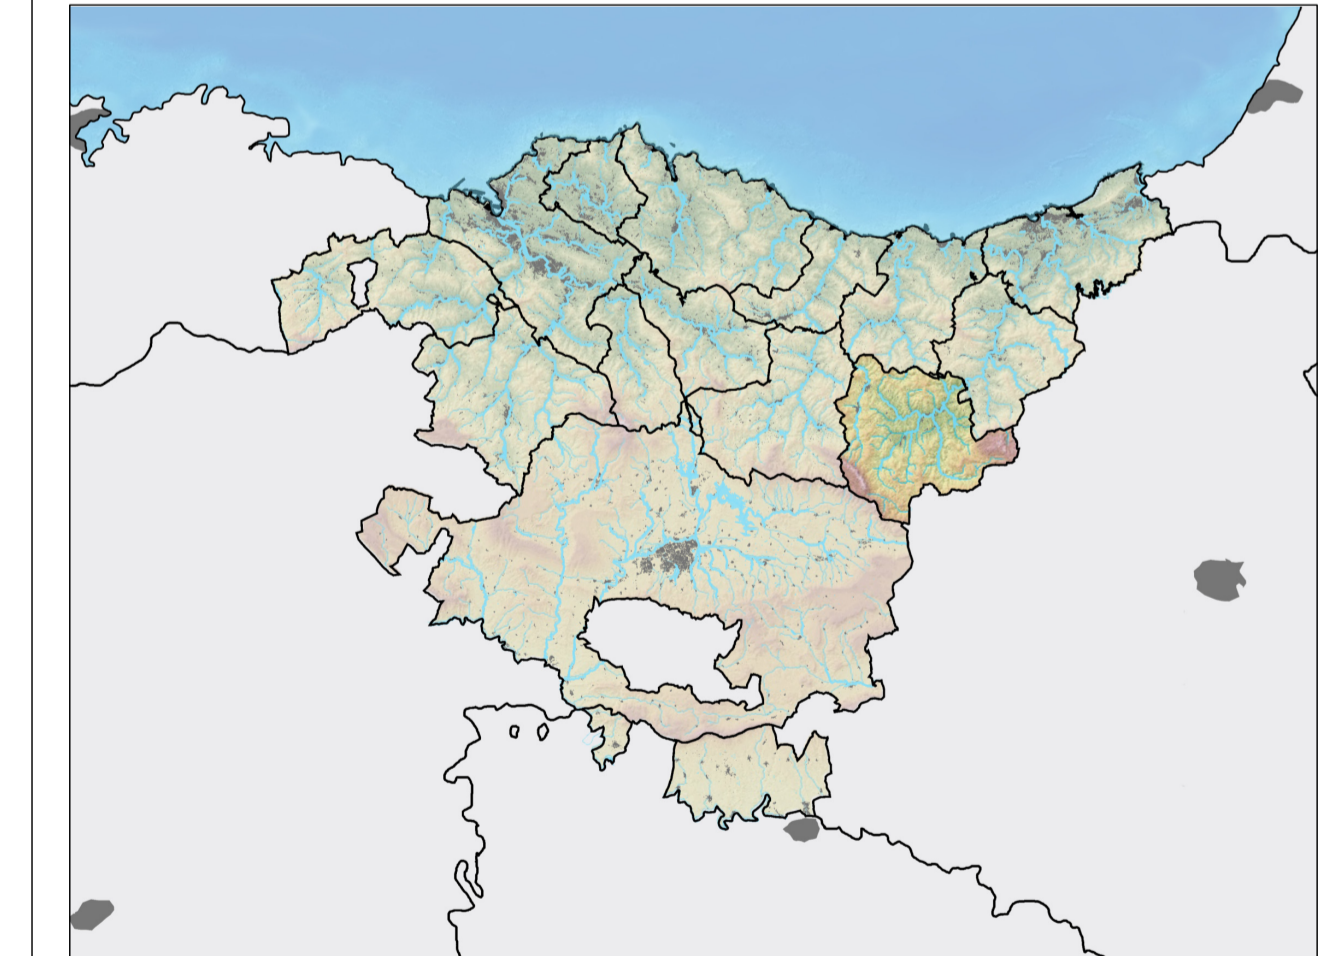

**5 PLANOA PLANO 5**

GOIERRIKO HIRI-KOKALEKUAK ETA ZONAKATZE GLOBALARI BURUZ INDARREAN DAGOEN LPPAREN GAUZATZE-MAILA, AZKEN HAU UDALPLANAREN ARABERA **ASENTAMIENTOS URBANOS EN EL GOIERRI Y GRADO DE EJECUCIÓN DE PTP VIGENTE SOBRE ZONIFICACIÓN GLOBAL SEGÚN UDALPLAN**

ESKALA: 1:50.000 ESCALA: 1:50.000

ZUZENDARITZA **DIRECCIÓN**

SANTIAGO PEÑALBA GARMENDIA **IRIGO PEÑALBA ARRIBAS** **MIKEL IRONDO ITURRIKIZ**  
 Arkitektoa, Arquitecto **Arkitekto Doktorea, Doctor Arquitecto** **Abogado, Abokatua**