

EREMU FUNTZIONALAREN MUGA LIMITE DE AREA FUNCIONAL


UDALERRIAREN MUGA LIMITE DE MUNICIPIO

BIZITEGI LURZORUA	SUELO RESIDENCIAL
HIRI LURZORU FINKATUA	URBANO CONSOLIDADO
FINKATU GABEKO HIRI LURZORUA	URBANO NO CONSOLIDADO
LURZORU URBANIZAGARRI SEKTORIZATU	URBANIZABLE SEKTORIZADO
LURZORU URBANIZAZINA LANDA GUNEAK	NÚCLEOS RURALES EN SUELO NO URBANIZABLE
JARDUERA EKONOMIKOETARAKO LURZORUA	SUELO DE ACTIVIDADES ECONÓMICAS
HIRI LURZORU FINKATUA	URBANO CONSOLIDADO
FINKATU GABEKO HIRI LURZORUA	URBANO NO CONSOLIDADO
LURZORU URBANIZAGARRI SEKTORIZATU	URBANIZABLE SEKTORIZADO
SEKTORIZATU GABEKO URBANIZAGARRIA	URBANIZABLE NO SEKTORIZADO
LURZORU URBANIZAZINA	SUELO NO URBANIZABLE
SISTEMA OROKORRAK	SISTEMAS GENERALES
EKIPAMIENDUAK	EQUIPAMIENTOS
ESPAZIO LIBREAK	ESPACIOS LIBRES
BIDE-SISTEMA	SISTEMA VIARIO
BIDE-SAREA	VIARIO
TRENBIDEA	FERROCARRIL
IBAHILGUA	CAUCE FLUVIAL
AHT	TAV
GAINAZALA	SUPERFICIE
TUNELA	TUNEL
BIADUKTUA	VIADUCTO
ONARRIZKO AZPIEGITURAK	INFRAESTRUCTURAS BÁSICAS

AURREIKUSITAKO ETA GAUZATUTAKO GARAPENAK ETA AZPIEGITURAK DESARROLLOS E INFRAESTRUCTURAS PREVISTOS Y EJECUTADOS

EGINDAKO ETA GAUZATU GABEKO PROPOSAMENAK ETA AZPIEGITURAK PROYECTOS E INFRAESTRUCTURAS FORMULADAS Y NO EJECUTADOS


HIRI-BIRGAURKUNTZAKO EREMUAK ÁREAS DE REHABILITACIÓN URBANA

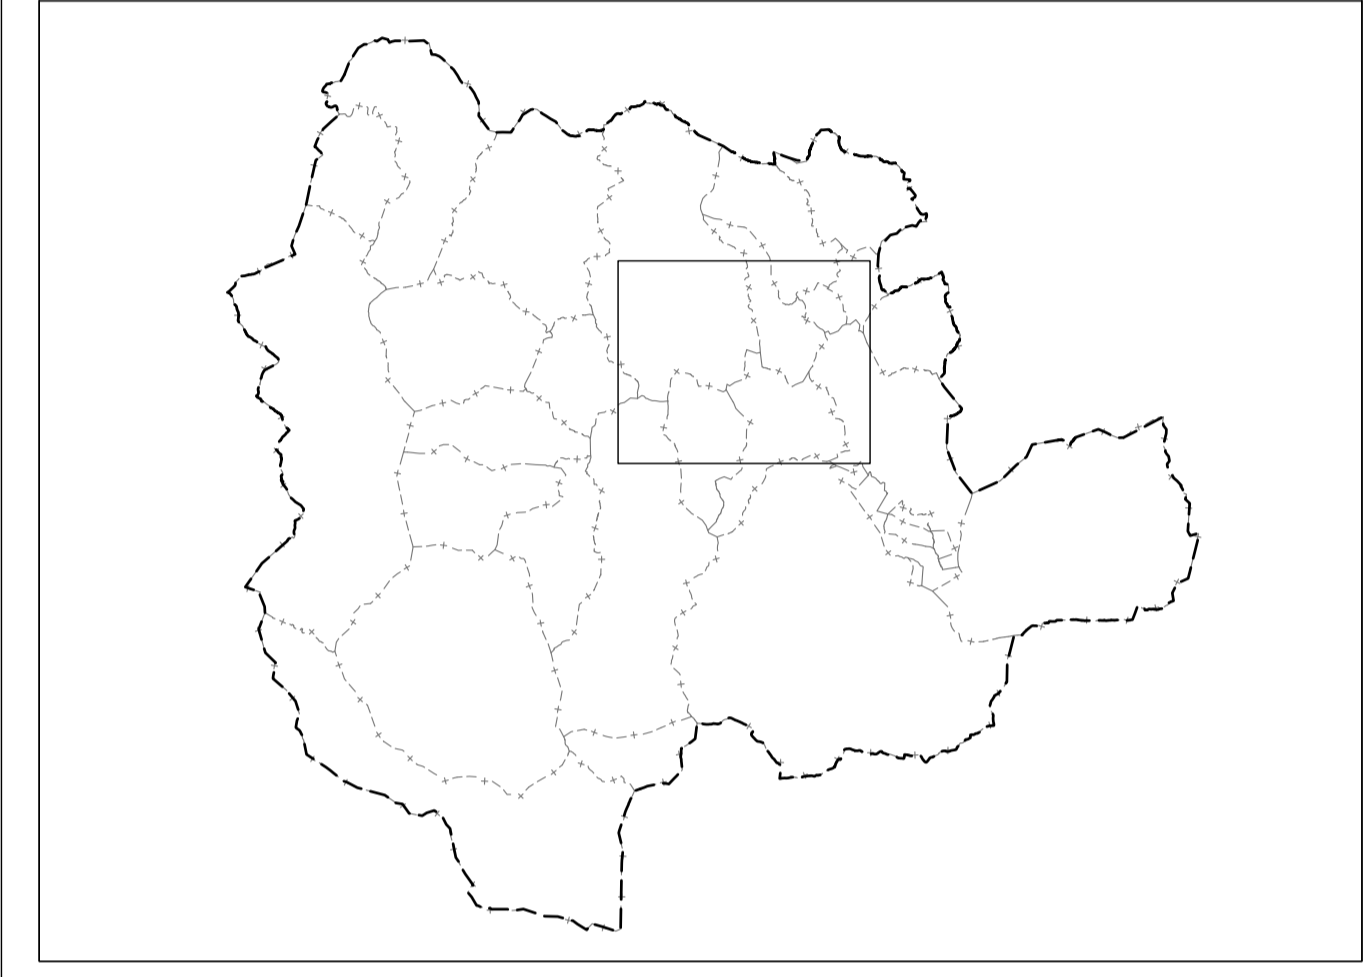

BEASAIN-ZUMARRAGAKO (GOIERRI) EREMU FUNTZIONALEKO LURRALDE ZATIKO PLANAREN BERRIKUSTEA **REVISIÓN DEL PLAN TERRITORIAL PARCIAL DEL ÁREA FUNCIONAL DE BEASAIN-ZUMARRAGA (GOIERRI)**

INFORMAZIO-LABURPENA ETA DIAGNOSTIKO BATERAKO LEHEN HURBILKETA SÍNTESIS INFORMATIVA Y PRIMERA APROXIMACIÓN A UN DIAGNÓSTICO

2023ko MAIATZA MAYO 2023

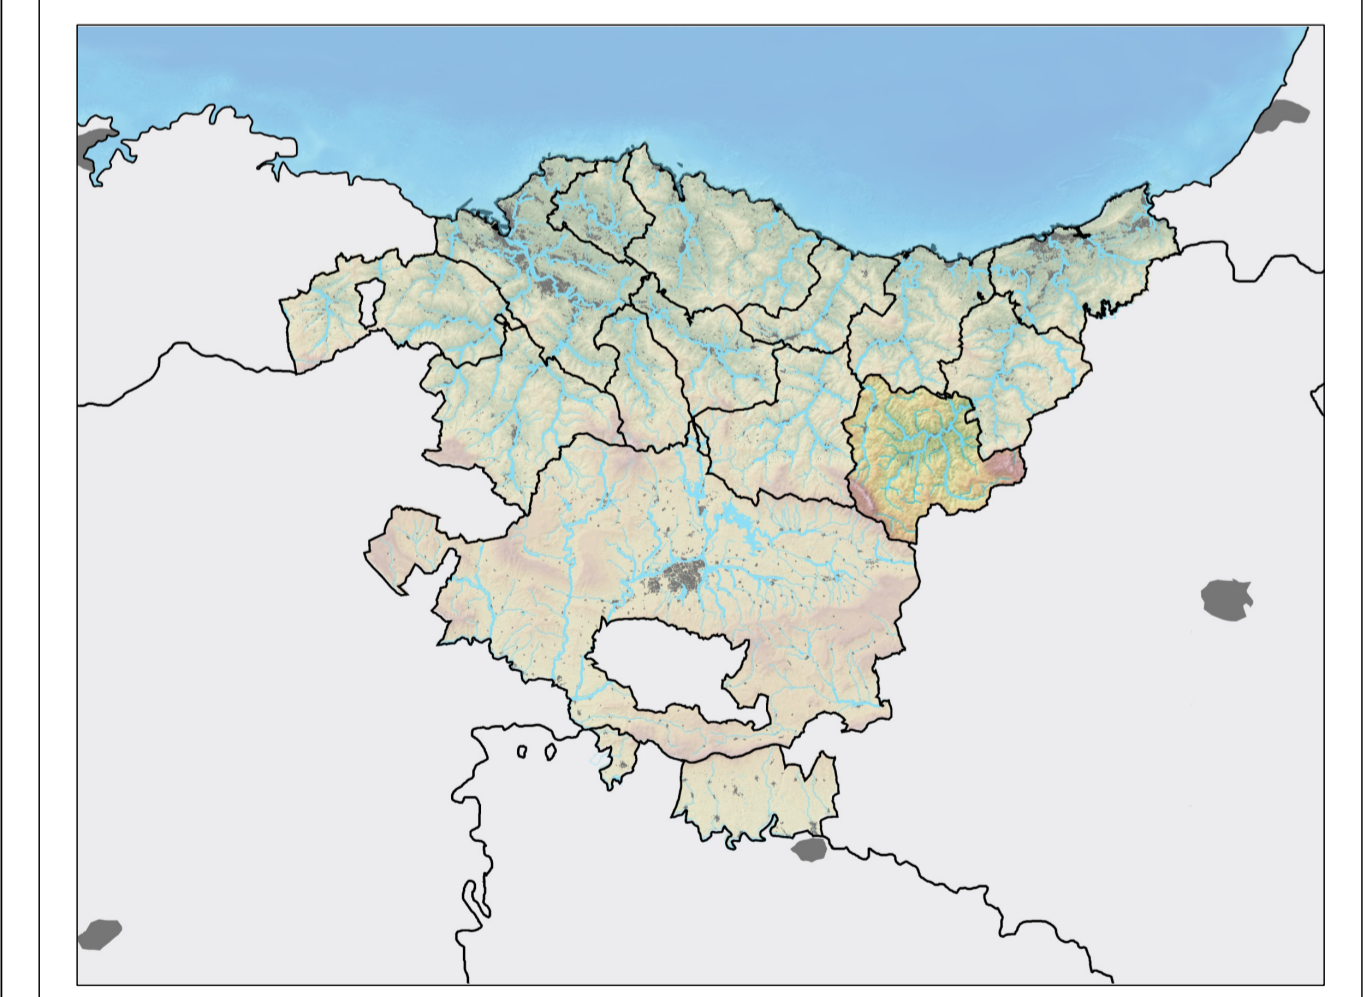

6 PLANOA PLANO 6

ORIAREN KONURBAZIOA CONURBACIÓN DEL ORIA
ETA ZONAKATZE GLOBALARI BURUZ Y GRADO DE EJECUCIÓN DE
INDARREAN DAGOEN PTP VIGENTE
LPPAREN GAUZATZE-MAILA, SOBRE ZONIFICACIÓN GLOBAL
AZKEN HAU UDALPLANAREN ARABERA SEGÚN UDALPLAN

ESKALA: 1:10.000 ESCALA: 1:10.000

ZUZENDARITZA: SANTIAGO PEÑALBA GARMENDIA, Arkitekto, Arquitecto IRIGO PEÑALBA ARRIENAS, Arkitekto, Arquitecto DIREKZIOA: MIGUEL IRIBONDO IZURRIZ, Abokatu, Abogado