


EREMU FUNTZIONALAREN MUGA [] LIMITE DE ÁREA FUNCIONAL

UDALERRIAREN MUGA [] LIMITE DE MUNICIPIO

BIZITEGI LURZORUA	SUELO RESIDENCIAL
HIRI LURZORU FINKATUA	URBANO CONSOLIDADO
FINKATU GABEKO HIRI LURZORUA	URBANO NO CONSOLIDADO
LURZORU URBANIZAGARRI SEKTORIZATU	URBANIZABLE SEKTORIZADO
LURZORU URBANIZAEZINA LANDA GUNEAK	NÚCLEOS RURALES EN SUELO NO URBANIZABLE
JARDUERA EKONOMIKOTETARRAKO LURZORUA	SUELO DE ACTIVIDADES ECONÓMICAS
HIRI LURZORU FINKATUA	URBANO CONSOLIDADO
FINKATU GABEKO HIRI LURZORUA	URBANO NO CONSOLIDADO
LURZORU URBANIZAGARRI SEKTORIZATU	URBANIZABLE SEKTORIZADO
SEKTORIZATU GABEKO LURZORU URBANIZAGARRIA	URBANIZABLE NO SEKTORIZADO
LURZORU URBANIZAEZINA	SUELO NO URBANIZABLE
SISTEMA OROKORRAK	SISTEMAS GENERALES
EKIPAMIENDUAK	EQUIPAMIENTOS
ESPAZIO LIBREAK	ESPACIOS LIBRES
BIDE-SISTEMA	SISTEMA VIARIO
BIDE-SAREA	VIARIO
TRENBIDEA	FERROCARRIL
IBAH-BILGUA	CAUCE FLUVIAL
AHT	TAV
GAINAZALA	SUPERFICIE
TUNELA	TUNEL
BIADUKTUA	VIADUCTO
ONARRIZKO AZPIEGITURAK	INFRAESTRUCTURAS BÁSICAS

AURREIKUSITAKO ETA GAUZATUTAKO GARAPENAK ETA AZPIEGITURAK
 EGINDAKO ETA GAUZATU GABEKO PROPOSAMENAK ETA AZPIEGITURAK
 HIRI-BIRGAIKUNTZAKO EREMUAK

DESARROLLOS E INFRAESTRUCTURAS PREVISTOS Y EJECUTADOS
 PROYECTOS E INFRAESTRUCTURAS FORMULADAS Y NO EJECUTADOS
 ÁREAS DE REHABILITACIÓN URBANA

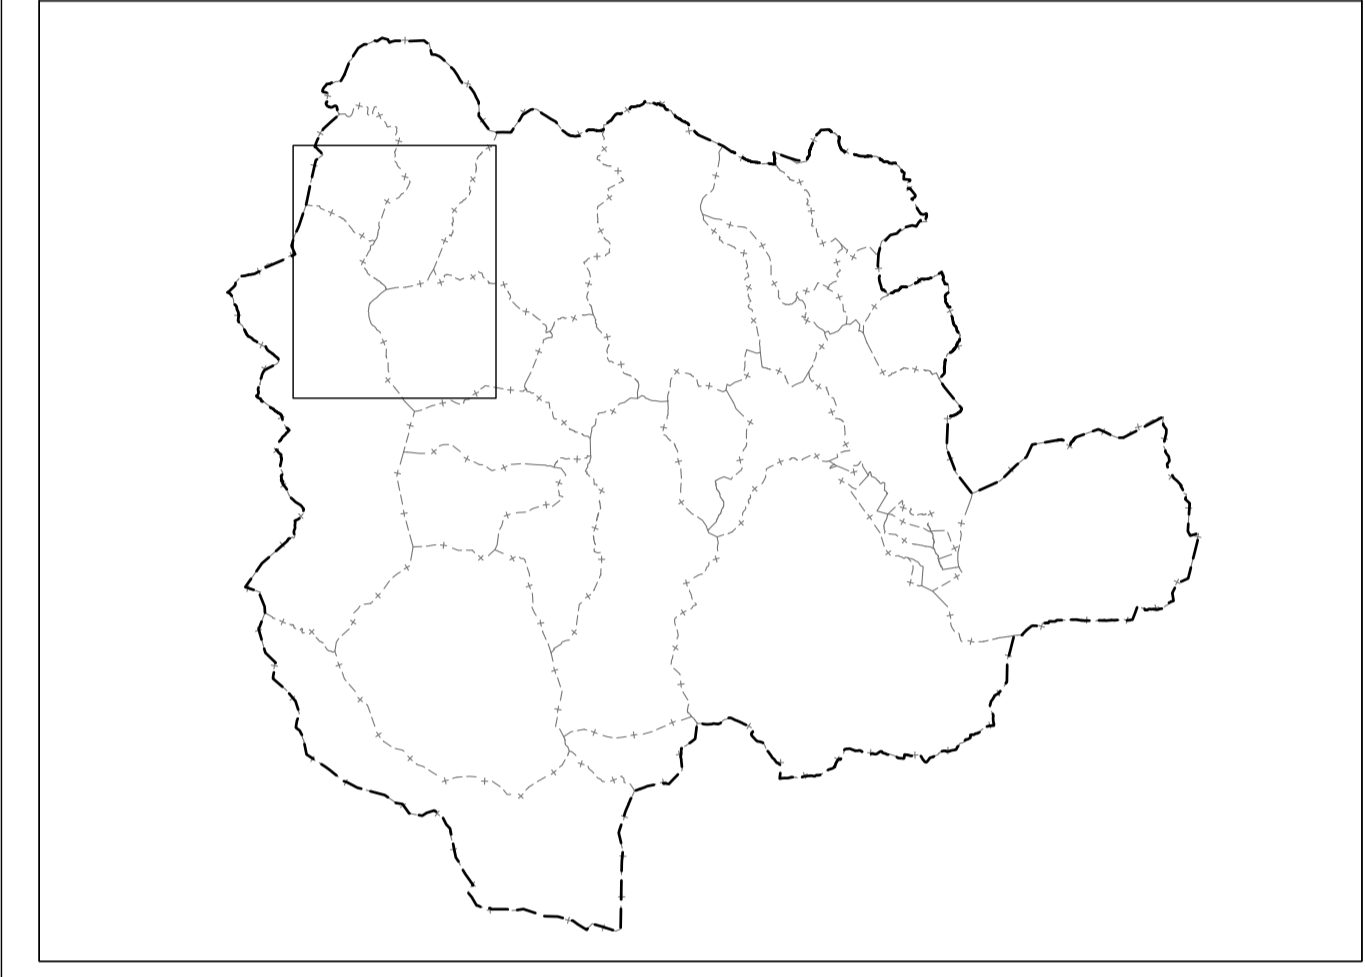


BEASAIN-ZUMARRAGAKO (GOIERRI) EREMU FUNTZIONALERAKO LURRALDE ZATIKO PLANAREN BERRIKUSTEA

REVISIÓN DEL PLAN TERRITORIAL PARCIAL DEL ÁREA FUNCIONAL DE BEASAIN-ZUMARRAGA (GOIERRI)

INFORMAZIO-LABURPENA ETA DIAGNOSTIKO BATERAKO LEHEN HURBILKETA SÍNTESIS INFORMATIVA Y PRIMERA APROXIMACIÓN A UN DIAGNÓSTICO

2023ko MAIATZA MAYO 2023

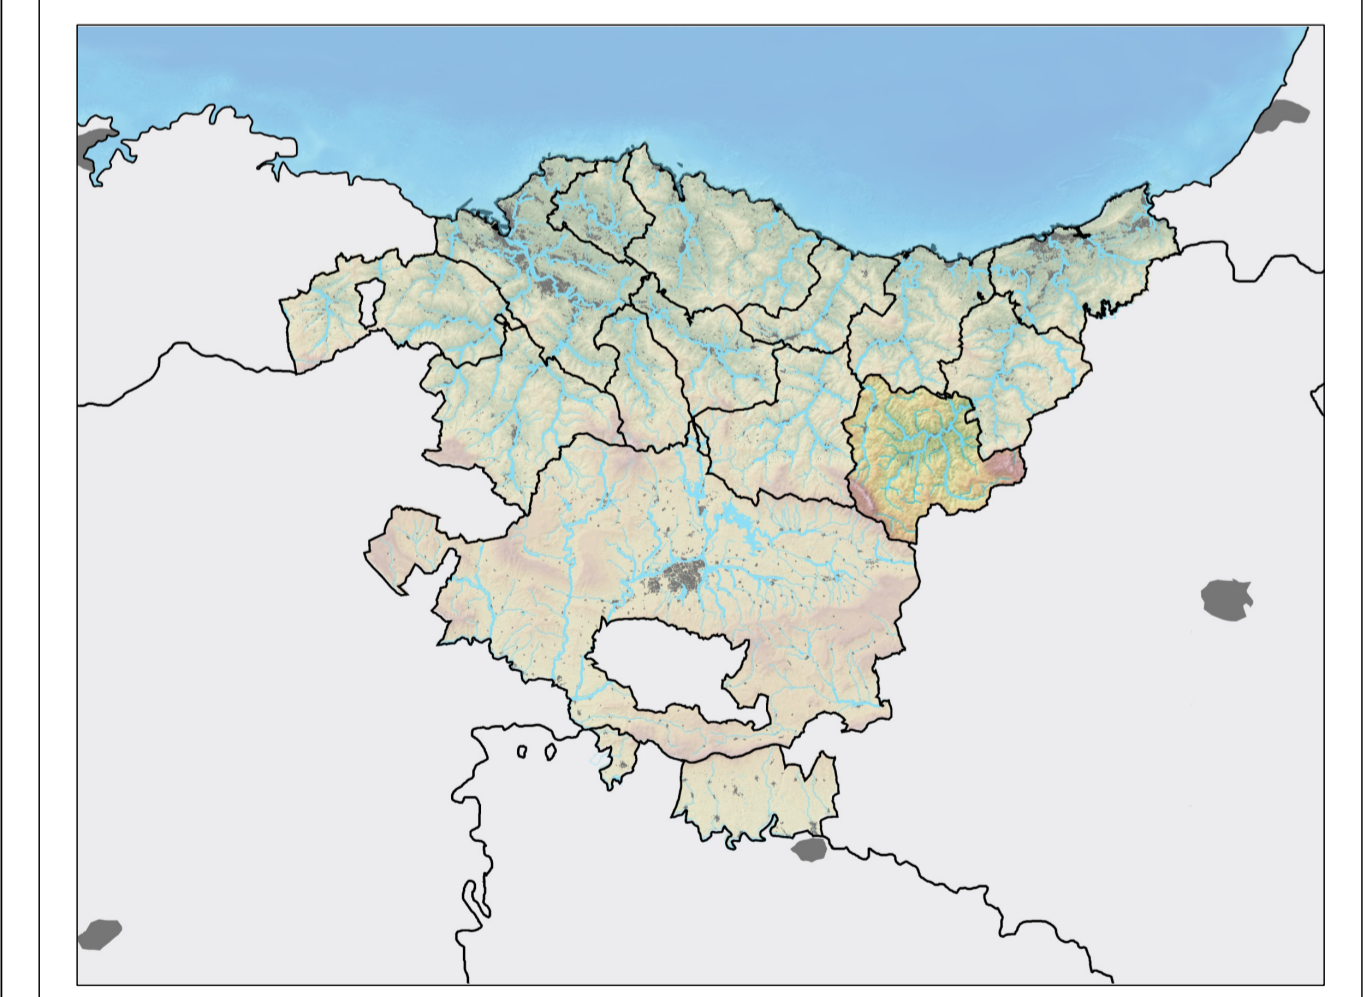

7 PLANOA PLANO 7

UROLAREN KONURBAZIOA CONURBACIÓN DEL UROLA
 ETA ZONAKATZE GLOBALARI BURUZ Y GRADO DE EJECUCIÓN DE
 INDARREAN DAGOEN PTP VIGENTE
 LPPAREN GAUZATZE-MAILA, SOBRE ZONIFICACIÓN GLOBAL
 AZKEN HAU UDALPLANAREN ARABERA SEGÚN UDALPLAN

ESKALA: 1:10.000 ESCALA: 1:10.000

ZUZENDARITZA DIRECCIÓN
 SANTIAGO PÉREZ DE GARMENDIA IRIGO PÉREZ DE ARRIENBA MIGUEL IRIBONDO ELURRIBIZ
 Arkitekto Arquitecto Arquitecto