

LURRALDE-EUSKARRIA		SOPORTE TERRITORIAL	
ESKUALDE-EGITURAREN MUGA	DELIMITACION DE AREAS FUNCIONALES	ESPAZIO NATURAL PROTEGIDO	ESPACIO NATURAL PROTEGIDO
BABESTUKO NATURA-ESPAZIOA	AREAS DE INTERES NATURALISTICO	POSIBLE ENLACE ENTRE ESPACIOS NATURALES	POSIBLE ENLACE ENTRE ESPACIOS NATURALES
INTERRES NATURALISTIKO EREMUIK	AREAS DE INTERES NATURALISTICO		
NATURA-ESPAZIOEN ARTEKO BALIOKO LOTURA			
ASENTAMENDUEN SISTEMA		SISTEMA DE ASENTAMIENTOS	
ESKUALDE-EGITURAREN BURUTZA, HERRIGUNEEN MULTIZTA	CABECERA DEL AREA FUNCIONAL, CONJUNTO DE NUCLEOS URBANOS		
ESKUALDE-EGITURAKO AZPIBURUTZEA, HIRI-IZAERAKO HERRIGUNEEN MULTIZTA	SUBCABECERA DEL AREA FUNCIONAL, CONJUNTO DE NUCLEOS URBANOS		
HIRI-IZAERAKO ETA LANDA-IZAERAKO HERRIGUNEAK	NUCLEOS URBANOS Y RURALES		
BESTE ESKUALDE-EGITUREN BURUTZEA ETA HERRIGUNEAK	CABECERA Y NUCLEOS DE OTRAS AREAS FUNCIONALES		
ZENTRALASUNEN INDIKATZA		POTENCIACION DE CENTRALIDADES	
AZPIEGITURAK		INFRAESTRUCTURAS	
BIDE-SAREA		RED VIARIA	
KANPOKO SARBIDE-SARE NAGUSIA (Autobideak, autobideak eta errepide nagusiak)	RED GENERAL DE ACCESIBILIDAD EXTERIOR (Red de autopistas, autovías y carreteras generales)		
BURUTZEN PASAI IZAERAKO INTERKONEKzioak	INTERCONEXION DE CABECERAS DE CARACTER PASAJISTICO		
TOKIKO SARBIDE-SARE NAGUSIA	RED PRINCIPAL DE ACCESIBILIDAD LOCAL		
LURRALDEKO SARBIDE-SARE OSAGARRIA	RED COMPLEMENTARIA DE ACCESIBILIDAD TERRITORIAL		
TOKIKO SARBIDE-SARE SEKUNDARIOA	RED SECUNDARIA DE ACCESIBILIDAD LOCAL		
TRENDE-SARE BERRIA ETA EZKO-ITXASO GELORIA	NUOVA RED FERROVIARIA Y ESTACION EZKO-ITXASO		
EGUNDO TRENDIBE SAREA	RED FERROVIARIA EXISTENTE		
RENTE	RENTE		
GELTOKI NAGUSIA	ESTACION PRINCIPAL		
EGUNDO ALDIKAKO GELTOKIA EDO PROPOSAMENA	ESTACION CERCANAS EXISTENTE O PROPIETA		
ZERBITZUEN AZPIEGITURAK		INFRAESTRUCTURAS DE SERVICIOS	
UR ZIKLINEN ARAZTEGA	ESTACIONES DEPURADORAS DE AGUAS RESIDUALES		
LURZORU POLITIKAK		POLITICAS DE SUELO	
HIRI-IZAERAKO BIRKUALIFIKAZIO ERAGIKETAK	OPERACIONES DE RECALIFICACION URBANA		
HIRI BURUTZEN HERRIGUNE NAGUSIA BIRKUALIFIKAZIO INTEGRALIKO ERAGIKETA ERAGIKETAK	OPERACIONES ESTRATEGICAS DE RECALIFICACION INTEGRAL EN NUCLEO CENTRAL CIUDAD CABECERA		
BIZITEG-URZORUAK	SUELOS RESIDENCIALES		
HAZKUNDE SELEKTIBOA	CRECIMIENTO SELECTIVO		
EKONOMIA JARDUERAKO LURZORUAK	SUELOS PARA ACTIVIDADES ECONOMICAS		
IZAERA ESTRATEGIKO EKONOMIA JARDUERAKO EREMU BERREN GARAPENA	DESARROLLO DE NUEVAS AREAS DE ACTIVIDADES ECONOMICAS DE CARACTER ESTRATEGICO		
HIRI-IZAERAKO EKIPAMENDU BERRIAK	NUOVOS EQUIPAMIENTOS DE CARACTER URBANO		
BURUTZAREN HERRIGUNE NAGUSIA ETA HERRIGUNE SEKUNDARIOKO ESKUALDE-IZAERAKO EKIPAMENDU BERRIAK	NUOVOS EQUIPAMIENTOS DE CARACTER COMARCAL EN NUCLEO CENTRAL DE CIUDAD CABECERA Y CENTRO SECUNDARIO		
MERKANTZAK TRUKATEKO ZENTROA	INTERCAMBIADOR MERCANTIL		
BREHEDEAN ZEHARREKO GARABURUAK INSTALAZIO OSAGARRIAK	INSTALACIONES AUXILIARES AL TRANSPORTE POR CARRETERA		
AUTOBUSEN GELTOKI NAGUSIA	ESTACION PRINCIPAL DE AUTOBUSES		
ESKUALDEAZ GANBOKO EKIPAMENDUAK	EQUIPAMIENTOS SUPRACOMARCIALES		
LURRALDE DYNAMIZAZIO ERAGIKETAK	INICIATIVAS DE DYNAMIZACION TERRITORIAL		
LURRALDERAKO SARRERAGINETAKO EKIPAMENDU BEREZIAK	EQUIPAMIENTOS ESPECIALES EN NUCLEOS DE ACCESO AL TERRITORIO		
NATURA-INGURUNEKO ATSEDEN ETA ASIALDINGO EREMUIEN SAREA	RED DE AREAS RECREATIVAS Y DE ESPARCIMIENTO EN EL MEDIO NATURAL		
-ESKUALDE-MAILAKO ATSEDEN EREMUIK	-AREAS RECREATIVAS DE CARACTER COMARCAL		
-MENDIKATE ETA GALURRETAKO AISIALDI JOLASGUNEAK	-AREAS DE ESPARCIMIENTO Y RECREO EN CORDALES Y CUMBRES		
-ESPASIO NATURALISTIKOAK ETA BESTE ESPASIO NATURALISTIKOAK	-ESPACIOS NATURALISTICOS Y OTROS ENCLAVES DE INTERES		
LURRALDERAKO SARRERAGINE BEREZIZTAN AZPIEGITURA BIGURIAK	INFRAESTRUCTURAS BILANDES EN PUNTOS ESPECIALES DE ACCESO AL TERRITORIO		

PLAN TERRITORIAL PARCIAL BEASAIN-ZUMARRAGA (GOIERRI) LURRALDE ZATIKO PLANA

WMS 2008 MANTUA

07 INTEGRACION DEL AREA FUNCIONAL EN SU ENTORNO EREMU FUNTZIONALA BERE INGURUNEAN INTEGRATZEA

E: 1/50.000

MUEL GUTIERRENA (Arquiteto) & IRIARTE OLIVERA (Arquiteto)

PELLI URIBI (Geografo) / F. J. AZNAR - N. BERRIO (Geografo) / M. J. GARCIA (Geografo) - Sociologo


BEASAIN-ZUMARRAGA (GOIERRI) EREMU FUNTZIONALAKO LURRALDE ZATIKO PLANAREN BERRIKUSTEA

REVISIÓN DEL PLAN TERRITORIAL PARCIAL DEL ÁREA FUNCIONAL DE BEASAIN-ZUMARRAGA (GOIERRI)

INFORMAZIO-LABURPENA ETA DIAGNOSTIKO BATERAKO LEHEN HURBILKETA

SÍNTESIS INFORMATIVA Y PRIMERA APROXIMACIÓN A UN DIAGNÓSTICO

2023ko MAIATZA MAYO 2023

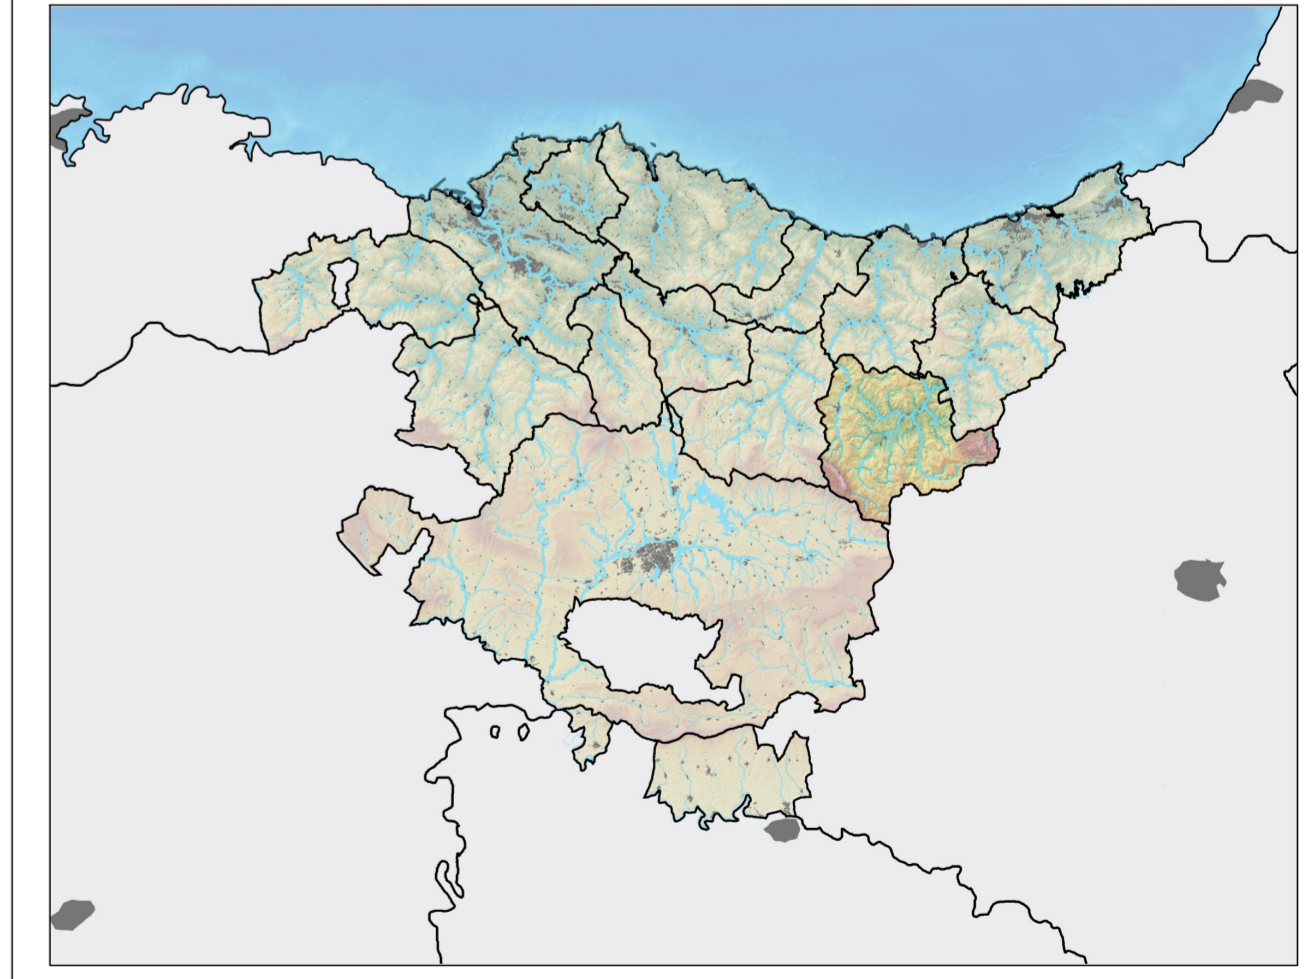

9 PLANO PLANO 9

INDARREAN DAGOEN LPPARREN DETERMINACIONES DEL PTP VIGENTE

GOIERRI BERE INGURUNEAN INTEGRATZEA INTEGRACION DEL GOIERRI EN SU ENTORNO

ESKALA: 1:75.000 ESCALA: 1:75.000

ZUZENDARITZA: SANTIAGO PEÑALBA GARMENDIA (Arquiteto Arquitecto)

DIRECCIÓN: IRIARTE OLIVERA (Arquiteto Arquitecto)

MIKEL IRIONDO ITURBIOZ (Abogado Abogado)