


EREMU FUNTZIONALAREN MUGA LIMITE DE ÁREA FUNCIONAL
 UDALERRIAREN MUGA LIMITE DE MUNICIPIO

BABESTUTAKO ESPAZIOAK	ESPACIOS PROTEGIDOS
NATURA 2000 SAREA	RED NATURA 2000
ES2120011 LIC ARALAR	ES2120011 LIC ARALAR
ES2120013 LIC AIZKORRI-ARATZ	ES2120013 LIC AIZKORRI-ARATZ
ES2120005 LIC ALTO ORIA	ES2120005 LIC ALTO ORIA
INTERES NATURALGO EREMUAK	ÁREAS DE INTERÉS NATURAL
EIN2 MURUMENDI	EIN2 MURUMENDI
EIN3 GOROSTIAGA	EIN3 GOROSTIAGA
ARRIARANGO URTEGIA	EMBALSE DE ARRIARAN

BEASAIN-ZUMARRAGAKO (GOIERRI) EREMU FUNTZIONALEKO LURRALDE ZATIKO PLANAREN BERRIKUSTEA
REVISIÓN DEL PLAN TERRITORIAL PARCIAL DEL ÁREA FUNCIONAL DE BEASAIN-ZUMARRAGA (GOIERRI)
 INFORMAZIO-LABURPENA ETA DIAGNOSTIKO BATERAKO LEHEN HURBILKETA
 SINTESIS INFORMATIVA Y PRIMERA APROXIMACIÓN A UN DIAGNÓSTICO
 2023ko MAIATZA MAYO 2023

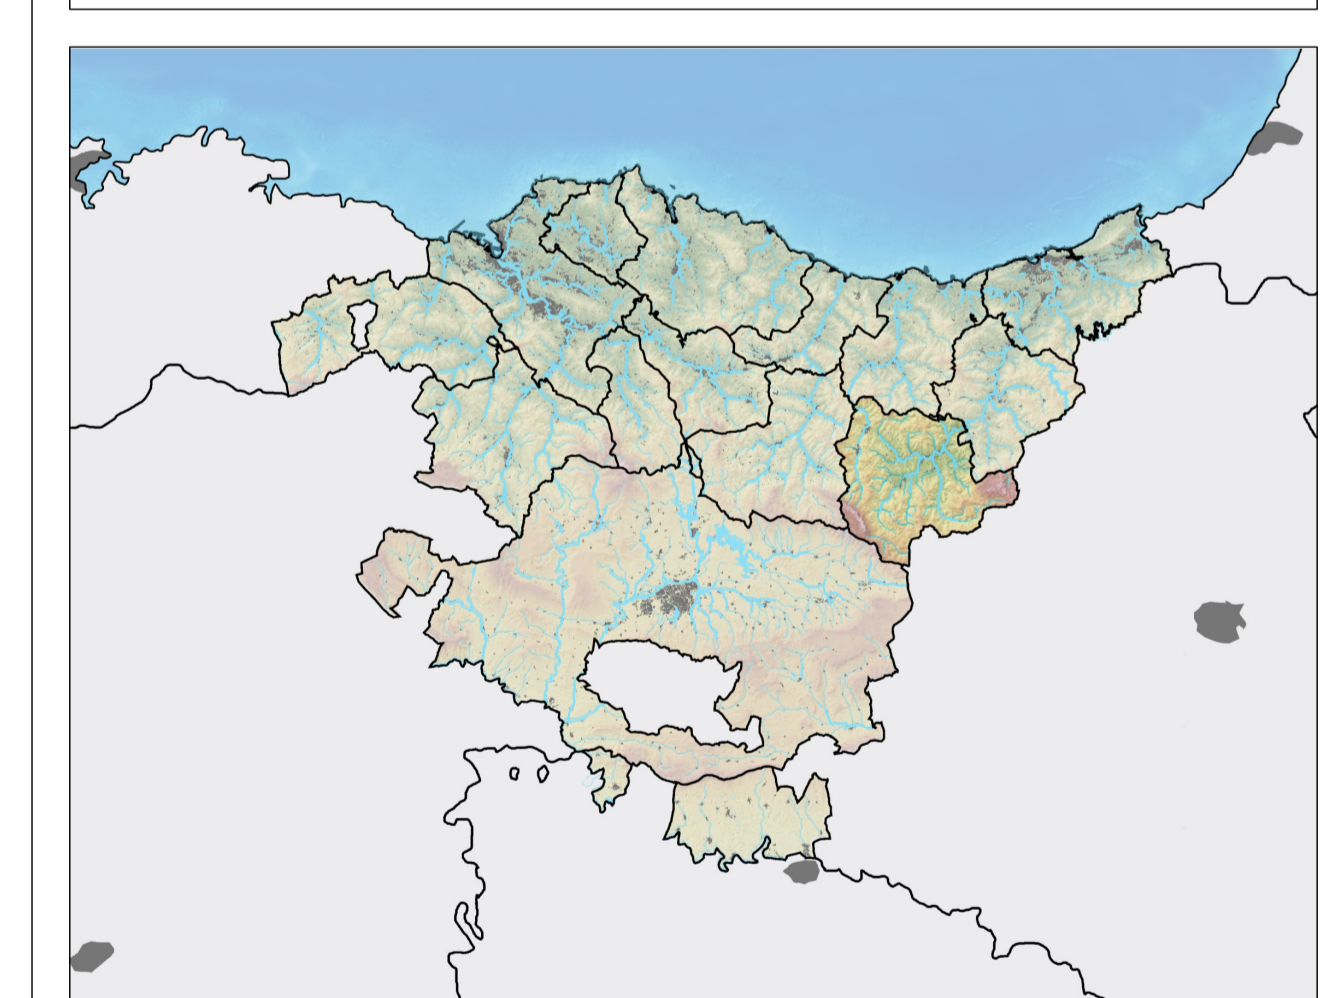

10 PLANOA PLANO 10

BABES BEREZIKO GUNEAK GOIERRIN **ESPACIOS DE ESPECIAL PROTECCIÓN EN EL GOIERRI**

ESKALA: 1:50.000 ESCALA: 1:50.000

ZUZENDARITZA
 SANTIAGO PEÑALBA GARMENDIA Arquitecto
 IÑIGO PEÑALBA ARRIBAS Arkitekto Doktorea / Doctor Arquitecto
 MIKEL IRONDO ITURRIKIZ Abogado. Abokatua