


EREMU FUNTZIONALAREN MUGA LÍMITE DE ÁREA FUNCIONAL  
 UDALERRIAREN MUGA LÍMITE DE MUNICIPIO

NEKAZARITZAETA BASOZINTZAKO LPS. PTS AGROFORESTAL.  
 BALIO ESTRATEGIKO ALTUA DUTEN LURRAK SUELOS DE ALTO VALOR ESTRATEGICO  
 NEKAZARITZA-INTERESEKO EREMUJA, LPPren ARABERA ÁREA DE INTERÉS AGRARIO SEGÚN PTP

**BEASAIN-ZUMARRAGAKO (GOIERRI) EREMU FUNTZIONALEKO LURRALDE ZATIKO PLANAREN BERRIKUSTEA**
**REVISIÓN DEL PLAN TERRITORIAL PARCIAL DEL ÁREA FUNCIONAL DE BEASAIN-ZUMARRAGA (GOIERRI)**  
 INFORMAZIO-LABURPENA ETA DIAGNOSTIKO BATERAKO LEHEN HURBILKETA    SINTEISIS INFORMATIVA Y PRIMERA APROXIMACIÓN A UN DIAGNÓSTICO  
 2023ko MAIATZA    MAYO 2023

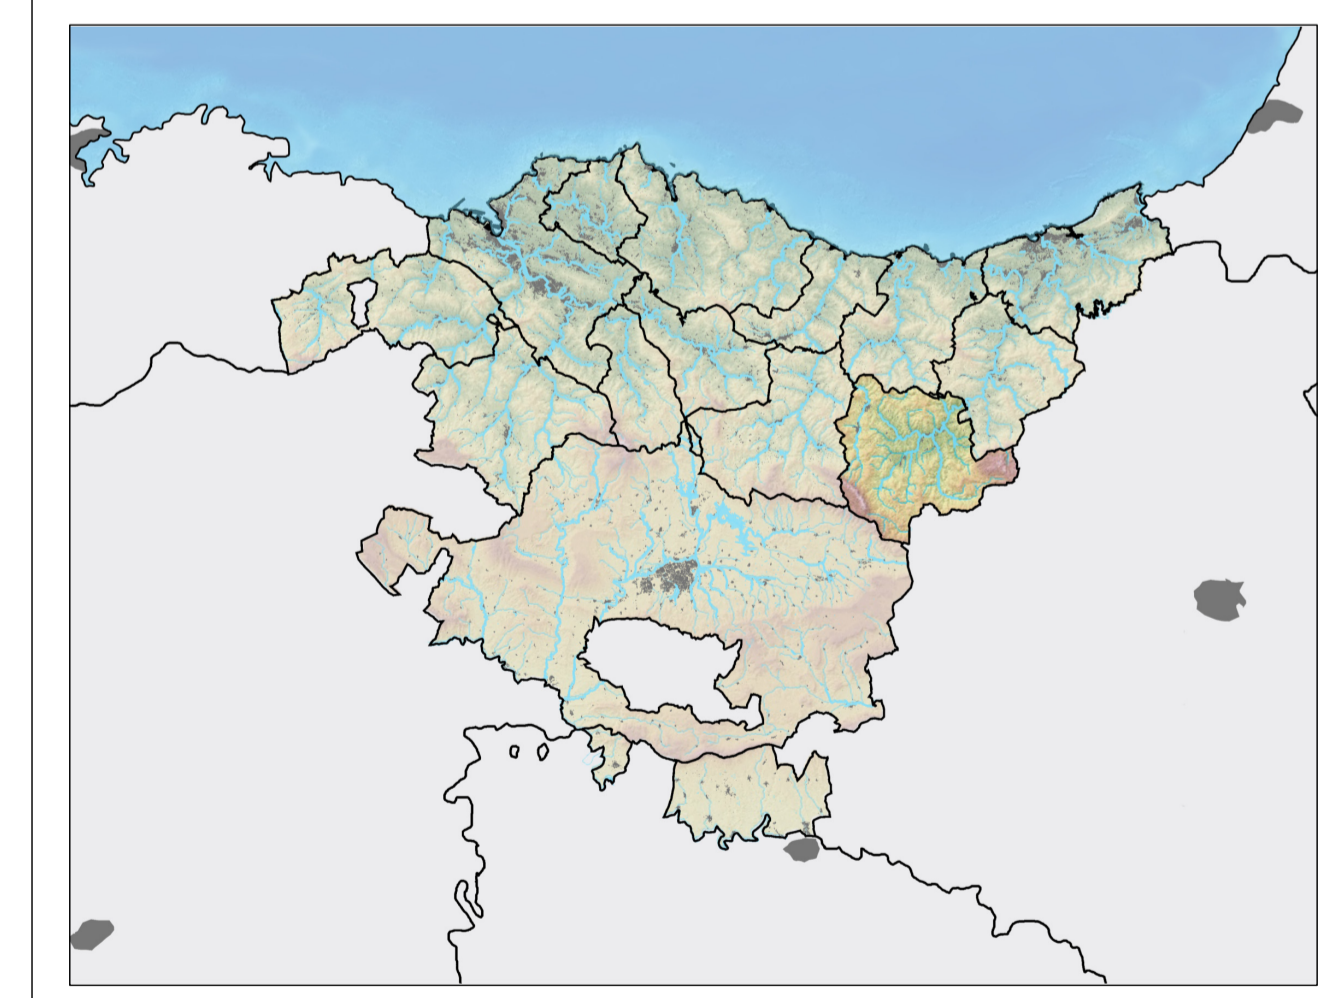

**11 PLANOA PLANO 11**  
**NEKAZARITZA BALIO ESTRATEGIKO HANDIKO KATEGORIA DUTEN LURZORUAU**    **LOS SUELO CON CATEGORÍA DE ALTO VALOR ESTRATEGICO AGRARIO**  
 ESKALA: 1:50.000    ESCALA: 1:50.000  
 ZUZENDARITZA: SANTIAGO PEÑALBA GARMENDIA (Arquiteloa, Arquitecto)    IÑIGO PEÑALBA ARRIBAS (Arquiteloa Dokorea, Doctor Arquitecto)    MIKEL IRIONDO ITURRIKIZ (Abokatu, Abogado)