

EREMU FUNTZIONALAREN MUGA LIMITE DE ÁREA FUNCIONAL

UDALERRIAREN MUGA LIMITE DE MUNICIPIO

AZPIEGITURA BERDE	INFRAESTRUCTURA VERDE
BEREN ABIADURA-BALIOENGATIK BABESTUTAKO GUNEAK	ESPACIOS PROTEGIDOS POR SUS VALORES AMBIENTALES
KORRIDORE EKOLOGIKOAK ETA FUNTZIO ANITZEKO NATUR INTERESEKO BESTE ESPAZIO BATZUK	CORREDORES ECOLÓGICOS Y OTROS ESPACIOS DE INTERÉS NATURAL MULTIFUNCIONALES
	TRAMA URDINA


BEASAIN-ZUMARRAGAKO (GOIERRI) EREMU FUNTZIONALEKO LURRALDE ZATIKO PLANAREN BERRIKUSTEA

REVISIÓN DEL PLAN TERRITORIAL PARCIAL DEL ÁREA FUNCIONAL DE BEASAIN-ZUMARRAGA (GOIERRI)

INFORMAZIO-LABURPENA ETA DIAGNOSTIKO BATERAKO LEHEN HURBILKETA

INFORMACIÓN Y PRIMERA APROXIMACIÓN A UN DIAGNÓSTICO

2023ko MAIATZA MAYO 2023

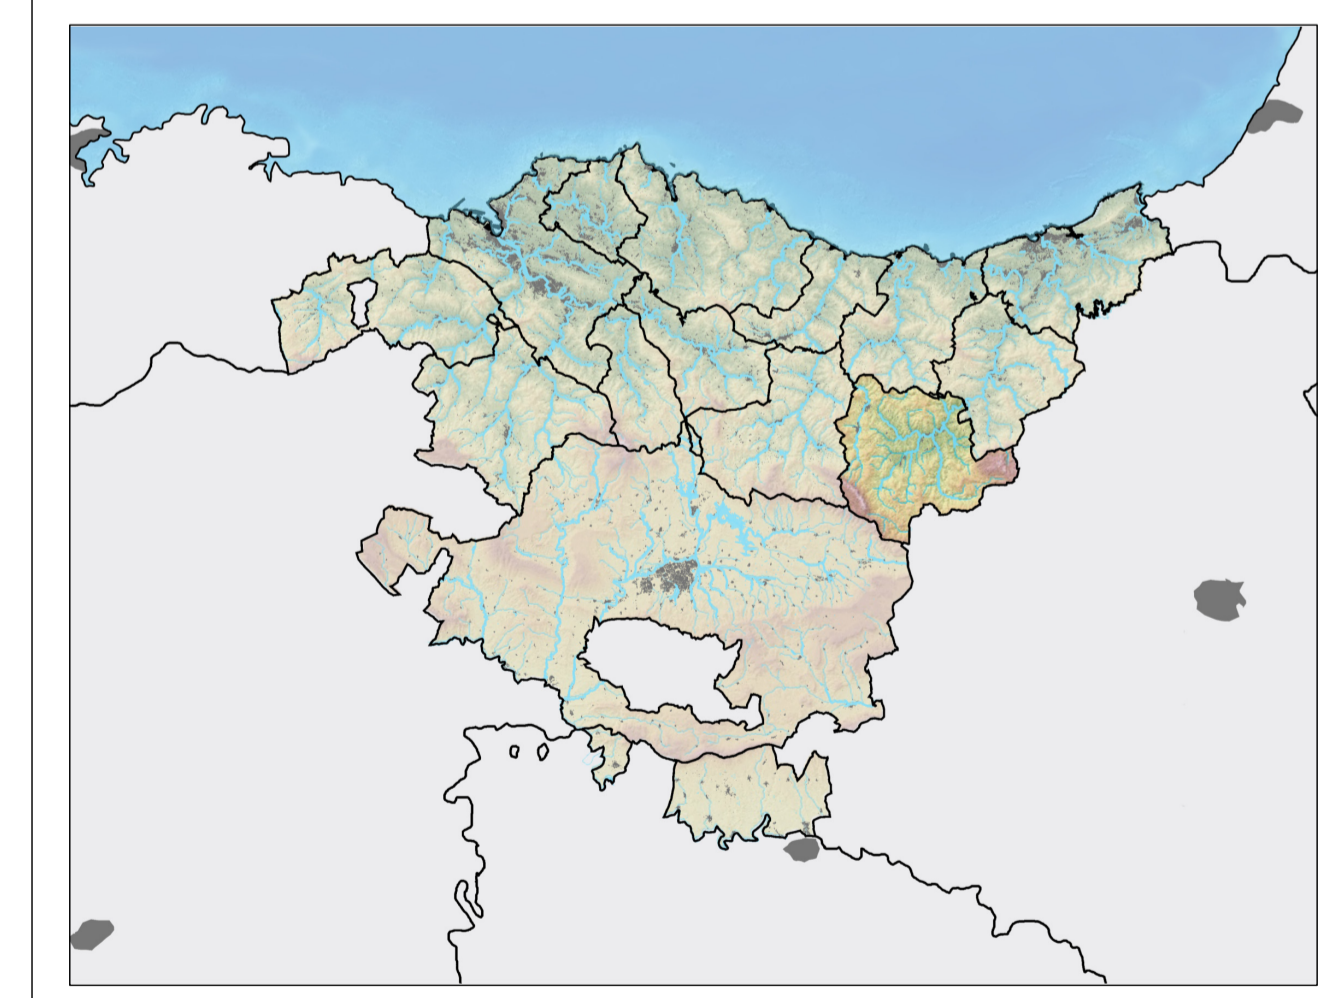

12 PLANOA PLANO 12

GOIERRIKO AZPIEGITURA BERDE ETA URDINA. PROPOSAMENAREN AURRERAPENA

LAS INFRAESTRUCTURAS VERDE Y AZUL DEL GOIERRI. AVANCE DE PROPUESTA

ESKALA: 1:50.000 ESCALA: 1:50.000

ZUZENDARITZA SANTIAGO PEÑALBA GARMENDIA Arkitektoa, Arquitecto	IRIGO PEÑALBA ARRIBAS Arkitekto Doktorea, Doctor Arquitecto	DIRECCIÓN MIKEL IRONDO ITURRIKIZ Abogado, Abokatua
-----------------------------------------------------------------------------	----------------------------------------------------------------	-----------------------------------------------------------------