

EREMU FUNTZIONALAREN MUGA LIMITE DE ÁREA FUNCIONAL


UDALERRIAREN MUGA LIMITE DE MUNICIPIO

AZPIEGITURA BERDEA	INFRAESTRUCTURA VERDE
BEREN INGURUMEN-BALIOENGATIK BABESTUTAKO GUNEAK	ESPACIOS PROTEGIDOS POR SUS VALORES AMBIENTALES
KORRIDORE EKOLOGIKOAK ETA FUNTZIO ANITZEKO NATUR INTERESEKO BESTE ESPAZIO BATZUK	CORRIDORES ECOLÓGICOS Y OTROS ESPACIOS DE INTERÉS NATURAL MULTIFUNCIONALES
TRAMA URDINA	TRAMA AZUL
AZPIEGITURA BERDEAREKIN GATAZKAN DAUDEN EREMIUAK	ZONAS DE CONFLICTO CON LA INFRAESTRUCTURA VERDE
HOBETZEKO ARLOAK	ÁREAS DE MEJORA

BEASAIN-ZUMARRAGAKO (GOIERRI) EREMU FUNTZIONALEKO LURRALDE ZATIKO PLANAREN BERRIKUSTEA **REVISIÓN DEL PLAN TERRITORIAL PARCIAL DEL ÁREA FUNCIONAL DE BEASAIN-ZUMARRAGA (GOIERRI)**

AURRERAPENA **AVANCE**

2024ko MARTXOA MARZO 2024

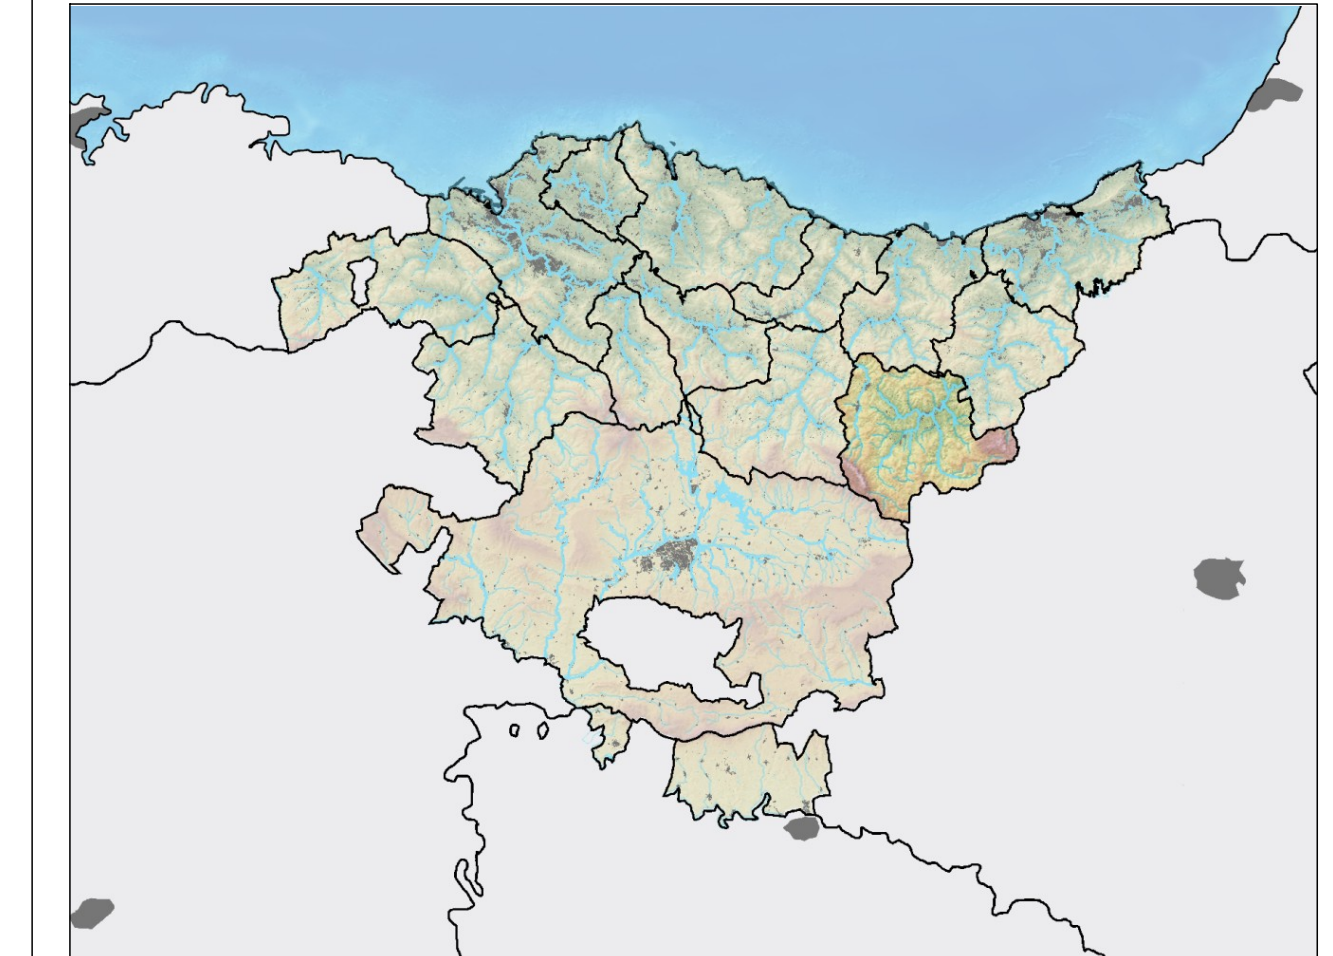

II. ORDENAZIOA 1. INGURUNE FÍSIOKA	II. ORDENACIÓN 1. MEDIO FÍSICO	
II.1.1 PLANOA	PLANO II.1.1	
INGURUMENA ETA AZPIEGITURA BERDEA. PROPOSAMENAREN AURRERAPENA	MEDIO FÍSICO E INFRAESTRUCTURA VERDE. AVANCE DE PROPUESTA	
ESKALA: 1:50.000	ESKALA: 1:50.000	
ZUZENDARITZA SANTIAGO PEÑALBA GARMENDIA Arkitektoa / Arquitecto	IRIGO PEÑALBA ARRIBAS Arkitekto Doktorea / Doctor Arquitecto	DIRECCIÓN MIKEL IRIBONDO ITURRIOZ Abokatu / Abogado