


**BEASAIN-ZUMARRAGAKO (GOIERRI) EREMU FUNTZIONALEKO LURRALDE ZATIKO PLANAREN BERRIKUSTEA**

**REVISIÓN DEL PLAN TERRITORIAL PARCIAL DEL ÁREA FUNCIONAL DE BEASAIN-ZUMARRAGA (GOIERRI)**

**AURRERAPENA AVANCE**

2024ko MARTXOA MARZO 2024

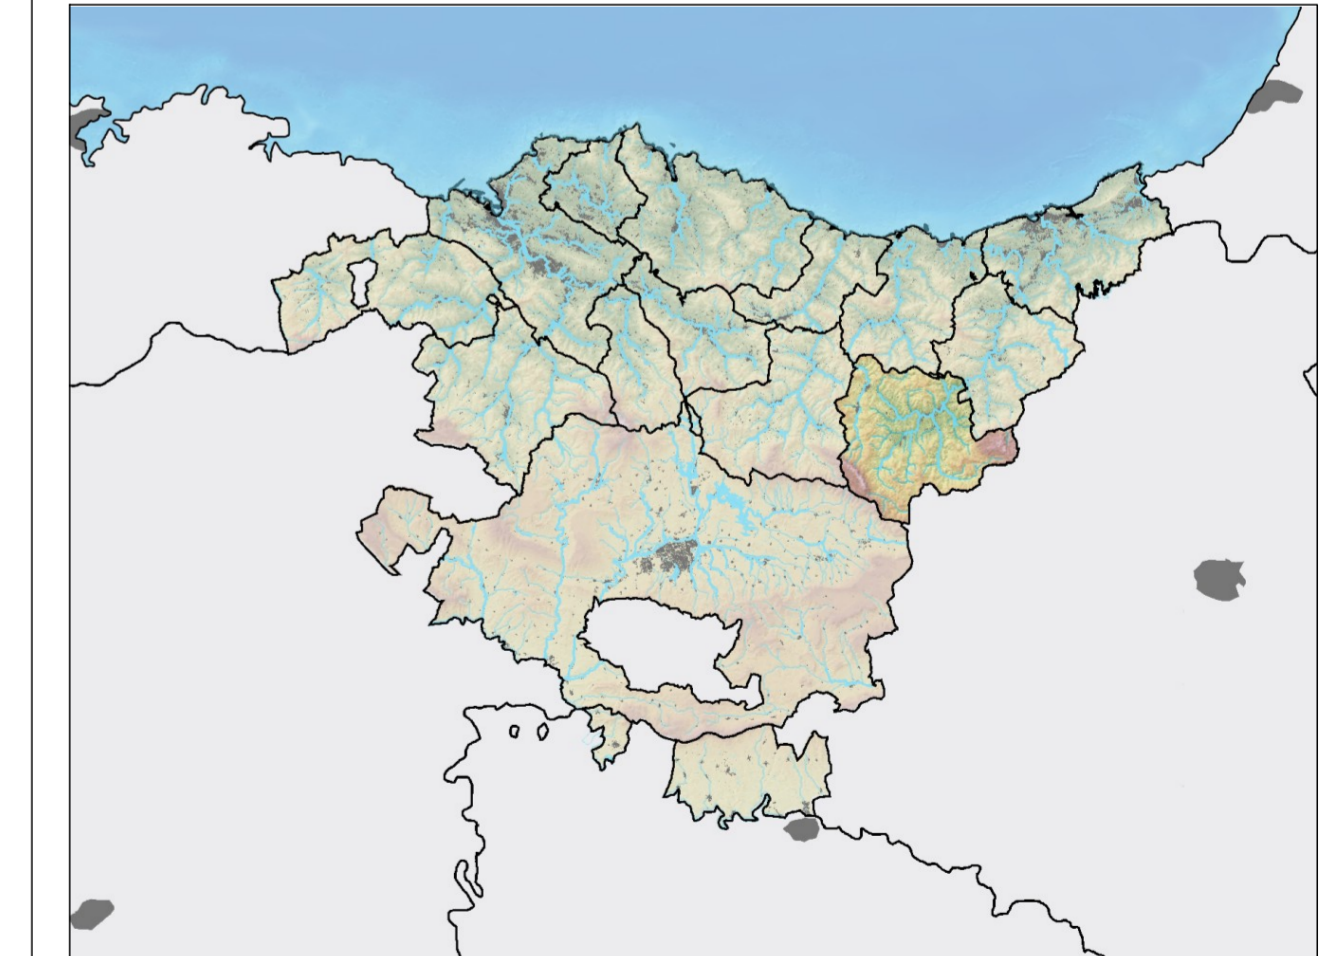

II. ORDENAZIOA 2. LANDA- ETA HIRI-HABITATEN ANTOLAMENDUA II. ORDENACIÓN 2. ORDENACIÓN DE LOS HÁBITATS RURAL Y URBANO

**II.2.1 PLANOA PLANO II.2.1**

**LANDA-HABITATA HÁBITAT RURAL**

ESKALA: 1:50.000 ESCALA: 1:50.000

**ZUZENDARITZA**

SANTIAGO PEÑALBA GARMENDIA Arquitecto, Arquitecto  
 IRIGO PEÑALBA ARRIBAS Arkitekto Doktorea / Doctor Arquitecto  
 MIKEL IRONDO ITURRIOZ Abogado, Abokatua