


- EREMU FUNTZIONALAREN MUGA LÍMITE DE ÁREA FUNCIONAL
- UDALERRIAREN MUGA LÍMITE DE MUNICIPIO
- |                                |                               |
|--------------------------------|-------------------------------|
| HIRI-HABITATA                  | HÁBITAT URBANO                |
| BIZITEGITARAKO ERABILERA       | USO RESIDENCIAL               |
| JARDUERA EKONOMIKOEN ERABILERA | USO DE ACTIVIDADES ECONÓMICAS |
| EKIPAMENADUAK                  | EQUIPAMIENTOS                 |
| ESPASIO LIBREAK                | ESPACIOS LIBRES               |
| IBAI-IBILGUA                   | CAUCE FLUVIAL                 |
| OINARRIZKO AZPIEGITURAK        | INFRAESTRUCTURAS BÁSICAS      |
- HIRI-ERALDAKETA-ARDATZAK EJES DE TRANSFORMACIÓN URBANA
- GARAPENIK GABEKO KORRIDOREAK CORRIDORES SIN DESARROLLO
- |                     |    |                       |
|---------------------|----|-----------------------|
| HIRIGUNE HISTORIKOA | CH | CASCO HISTÓRICO       |
| HIRI-BERRONERATZE   | RU | REGENERACIÓN URBANA   |
| EZARPEN BERRIAK     | NI | NUEVAS IMPLANTACIONES |
| EKIPAMENDU BERRIAK  | NE | NUEVOS EQUIPAMIENTOS  |

**BEASAIN-ZUMARRAGAKO (GOIERRI) EREMU FUNTZIONALEKO LURRALDE ZATIKO PLANAREN BERRIKUSTEA**

**REVISIÓN DEL PLAN TERRITORIAL PARCIAL DEL ÁREA FUNCIONAL DE BEASAIN-ZUMARRAGA (GOIERRI)**

**AURRERAPENA AVANCE**

2024ko MARTXOA MARZO 2024

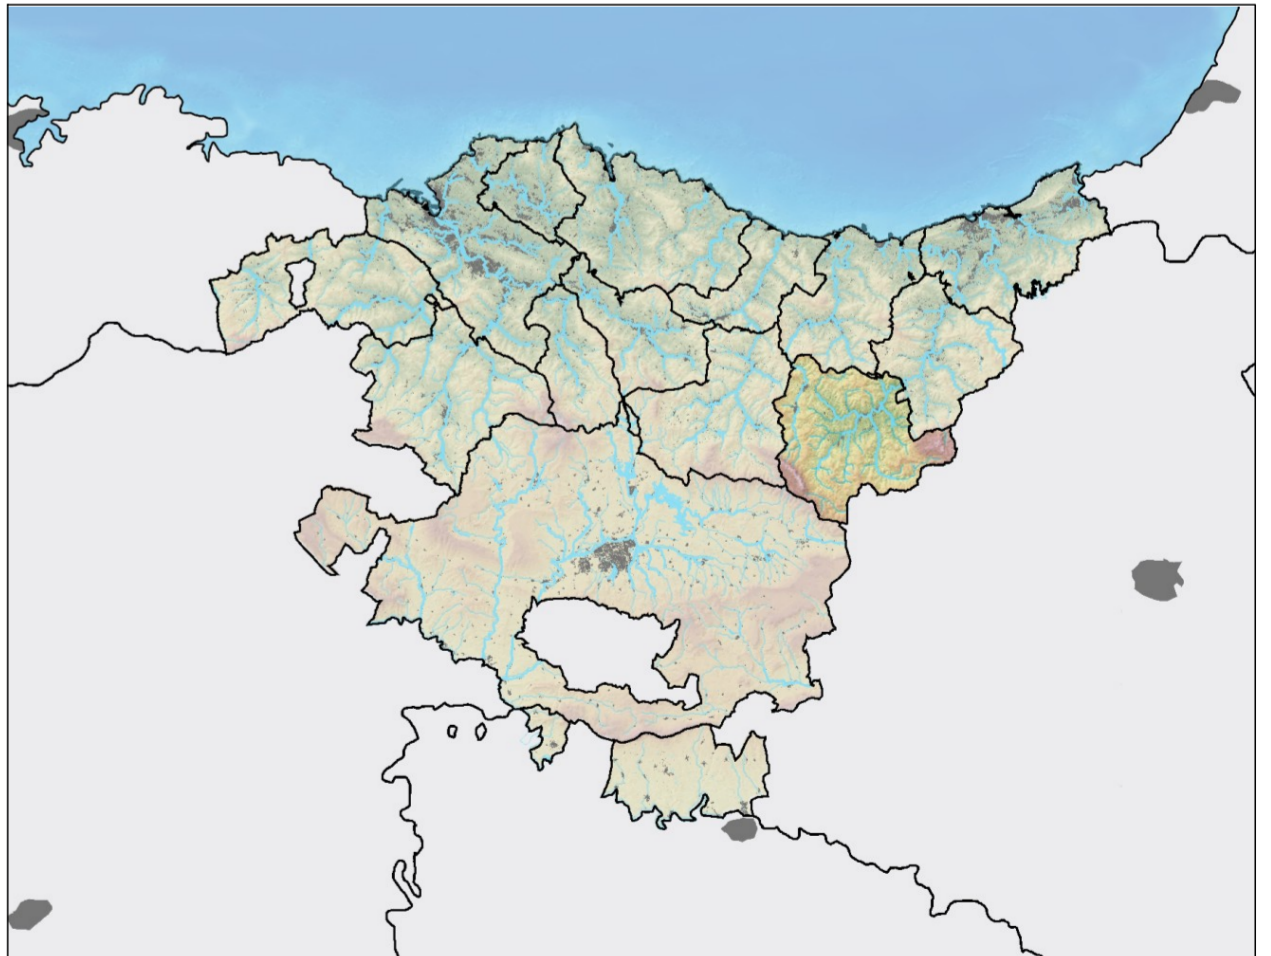

II. ORDENAZIOA 2. LANDA- ETA HIRI-HABITATEN ANTOLAMENDUA

II. ORDENACIÓN 2. ORDENACIÓN DE LOS HÁBITATS RURAL Y URBANO

**II.2.2 PLANOA PLANO II.2.2**

HIRI-ERALDAKETA-ARDATZAK HÁBITAT URBANO Y EJES DE TRANSFORMACIÓN URBANA

ESKALA: 1:50.000 ESCALA: 1:50.000

ZUZENDARITZA

SANTIGOTO PEÑALBA GARMENDIA Arkitektoa: Arquitecto	IRIGO PEÑALBA ARRIBAS Arkitekto Doktorea: Doctor Arquitecto	MIKEL IRIBONDO ITURRIOZ Abogado: Abogado
---	--	---