


- EREMU FUNTZIONALAREN MUGA LÍMITE DE ÁREA FUNCIONAL
- UDALERRIAREN MUGA LÍMITE DE MUNICIPIO
- | | |
|---|--|
| ZERBITZUEN AZPIEGITURAK
UR-HORRIDURA
URTEGIAK
BESTE EREMU FUNTZIONAL BATZUETAKO URTEGIAK
URAK TRATATZEKO INSTALAZIOAK | INFRAESTRUCTURAS DE SERVICIOS
ABASTECIMIENTO DE AGUA
EMBALSES
EMBALSES DE OTRAS ÁREAS FUNCIONALES
INSTALACIONES DE TRATAMIENTO DE AGUA POTABLE |
| SANEAMENDU
ARAZTEGIA | SANEAMIENTO
DEPURADORA |
| ELEKTRIZITATEA
TENTSIO OSO HANDIA
GOI-TENTSIOA
AZPISTAZIO ELEKTRIKOA
HIDROKARBURO-INSTALAZIOA | ELECTRICIDAD
MUY ALTA TENSIÓN
ALTA TENSIÓN
SUBESTACIÓN ELÉCTRICA
INSTALACIÓN DE HIDROCARBUROS |
| GASA
GASA | GAS
GAS |
| HONDAKINAK
HONDAKINAK TRATATZEKO INSTALAZIOA | RESIDUOS
PLANTA DE TRATAMIENTO DE RESIDUOS |
| TELEKOMUNIKAZIOAK
LEHEN MAILAKO SAREA
ANTENA | TELECOMUNICACIONES
RED PRIMARIA
ANTENA |
| PARKE EOLIKOEN BALIZKO KOKAPENA
TREKUTZ ETA BURUZAI
IRIMO-GOROSTIAGA | EVENTUAL LOCALIZACIÓN DE PARQUES EÓLICOS
TREKUTZ Y BURUZAI
IRIMO-GOROSTIAGA |

BEASAIN-ZUMARRAGAKO (GOIERRI) EREMU FUNTZIONALEKO LURRALDE ZATIKO PLANAREN BERRIKUSTEA

REVISIÓN DEL PLAN TERRITORIAL PARCIAL DEL ÁREA FUNCIONAL DE BEASAIN-ZUMARRAGA (GOIERRI)

AURRERAPENA AVANCE

2024ko MARTXOA MARZO 2024

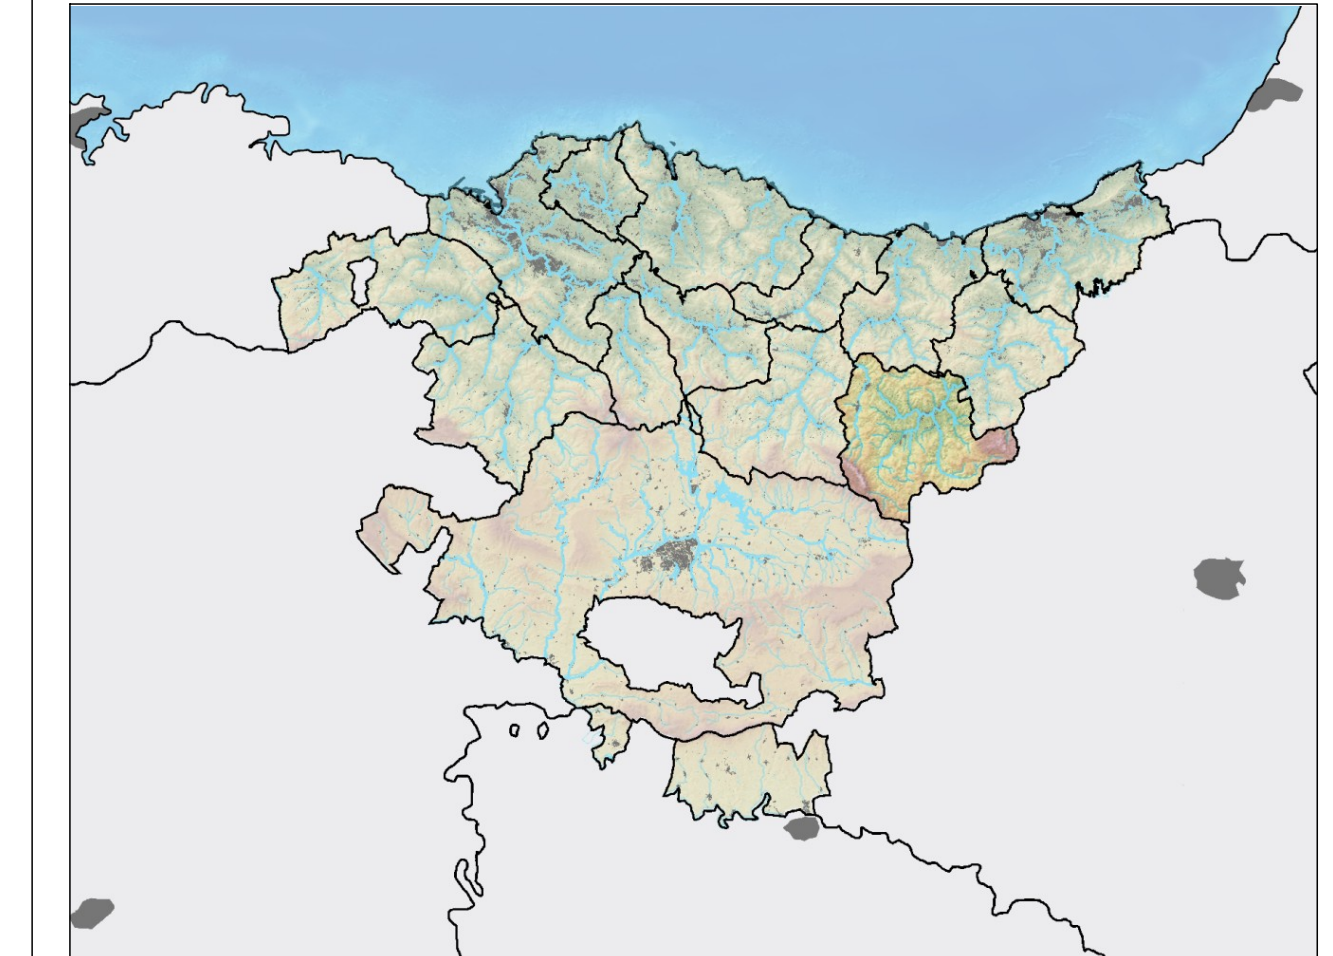

II. ORDENAZIOA II. ORDENACIÓN
II.3 PLANOA PLANO II.3

BALIABIDEEN KUDEAKETA IRAUNKORRA. GESTIÓN SOSTENIBLE DE LOS RECURSOS.
PROPOSAMENEN AURRERAPENA AVANCE DE PROPUESTAS

ESKALA: 1:50.000 ESCALA: 1:50.000

ZUZENDARITZA DIRECCIÓN
 SANTIAGO PEÑALBA GARMENDIA Arkitektoa / Arquitecto
 IÑIGO PEÑALBA ARRIBAS Arkitekto Doktorea / Doctor Arquitecto
 MIKEL IRONDO ITURRIZOZ Abokadua / Abogado