

- EREMU FUNTZIONALAREN MUGA LÍMITE DE ÁREA FUNCIONAL
- UDALERRIAREN MUGA LÍMITE DE MUNICIPIO

- BIDE SAREA — RED VIARIA
- TRENBIDE SAREA — RED FERROVIARIA
- AHT - - - TAV
- AHT GELTOKIA ESTACION TAV
- ADIF ADIF
- GELTOKI INTERMODAL ESTACION INTERMODAL

- BIZIKLETA BIDEEN OINARRIZKO SAREA — RED BÁSICA DE VÍAS CICLISTAS

- LOGISTIKA LOGÍSTICA
- KAMIOIENTZAKO APARKALEKUA APARCAMIENTO DE CAMIONES

- DONE JAKUE BIDEA — CAMINO DE SANTIAGO
- BARRUALDEKO BIDEA - - - CAMINO DEL INTERIOR
- BARRUALDEKO BIDEA (ALDAERA) - - - CAMINO DEL INTERIOR (VARIANTE)

- INGURUNEAREKIKO KONEXIOAK ○ CONEXIONES CON ENTORNO
- GAILUR-LERROAK — CORDALES

Departamento de Infraestructuras y Transportes


GOBIERNO VASCO

REVISIÓN DEL PLAN TERRITORIAL PARCIAL DEL ÁREA FUNCIONAL DE BEASAIN-ZUMARRAGA (GOIERRI)

BERRIKUSTEA

AURRERAPENA AVANCE

2024ko MARTXOA MARZO 2024

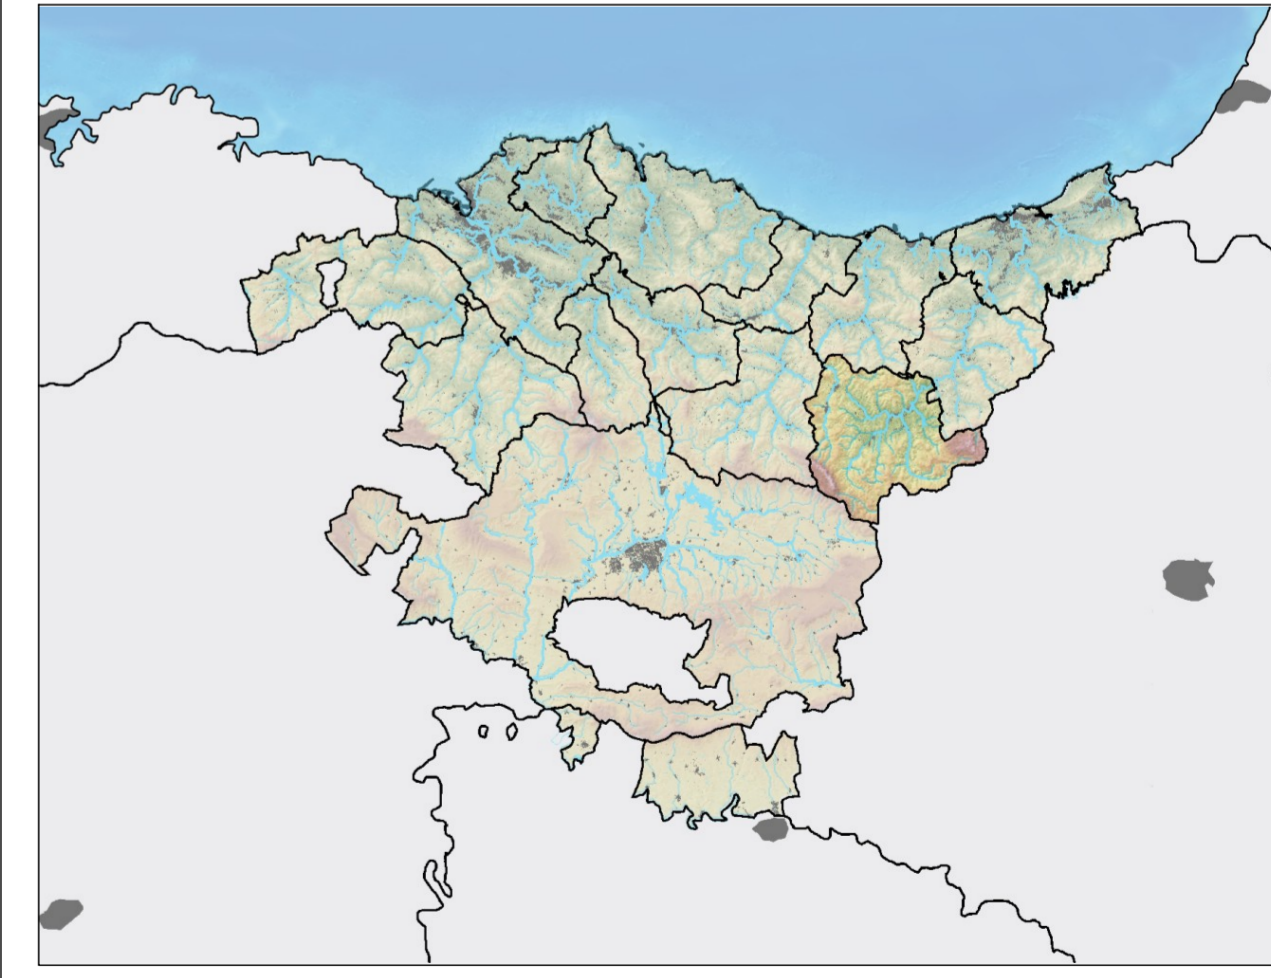

II. ORDENAZIOA II. ORDENACIÓN

II.5 PLANOA PLANO II.5

LURRALDE-EGITURAKETA. VERTEBRACIÓN TERRITORIAL.

INGURUNEAN INTEGRATZEA. INTEGRACIÓN EN EL ENTORNO

ESKALA: 1:75.000 ESCALA: 1:75.000

DIRECCIÓN

SANTIAGO PEÑALBA GARMENDIA
Arquiteto

IRIGO PEÑALBA ARRIBAS
Arquiteto

MIKEL IRIONDO ITURRIOZ
Abogado