



Modificación del Plan Territorial Sectorial de Infraestructuras de Residuos Urbanos de Gipuzkoa (PTS-IRUG)

Aprobación Definitiva Documento II – Documentación Gráfica



Gipuzkoako Foru Aldundia
 Ingurumeneko eta Obra Hidraulikoetako Departamentua
 Departamento de Medio Ambiente y Obras Hidráulicas



Abril 2018

APROBACIÓN DEFINITIVA – Modificación del Plan Territorial Sectorial de Infraestructuras de Residuos Urbanos de Gipuzkoa (PTS-IRUG)

Documento I Memoria

Anexo I – Afecciones al planeamiento
urbanístico

Documento II Documentación Gráfica

Documento III Normativa

Documento IV Estudio económico-financiero

Documento V Estudio Ambiental Estratégico




Documento II – Documentación Gráfica (Aprobación Definitiva)

Documentación Gráfica - Índice

1.	Planos de información	1
2.	Planos de ordenación.....	2

1. Planos de información

- I-01 Ámbito territorial de la modificación
- I-02 Ámbito material PTS 2009
- I-03 Planta de compostaje y/o biometanización Donostialdea-Bidasoa – PTS 2009
- I-04 Estación de transferencia Sasieta – PTS 2009

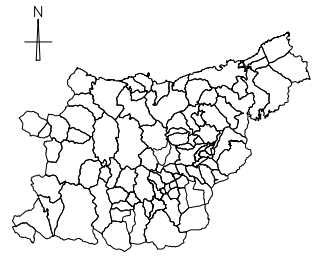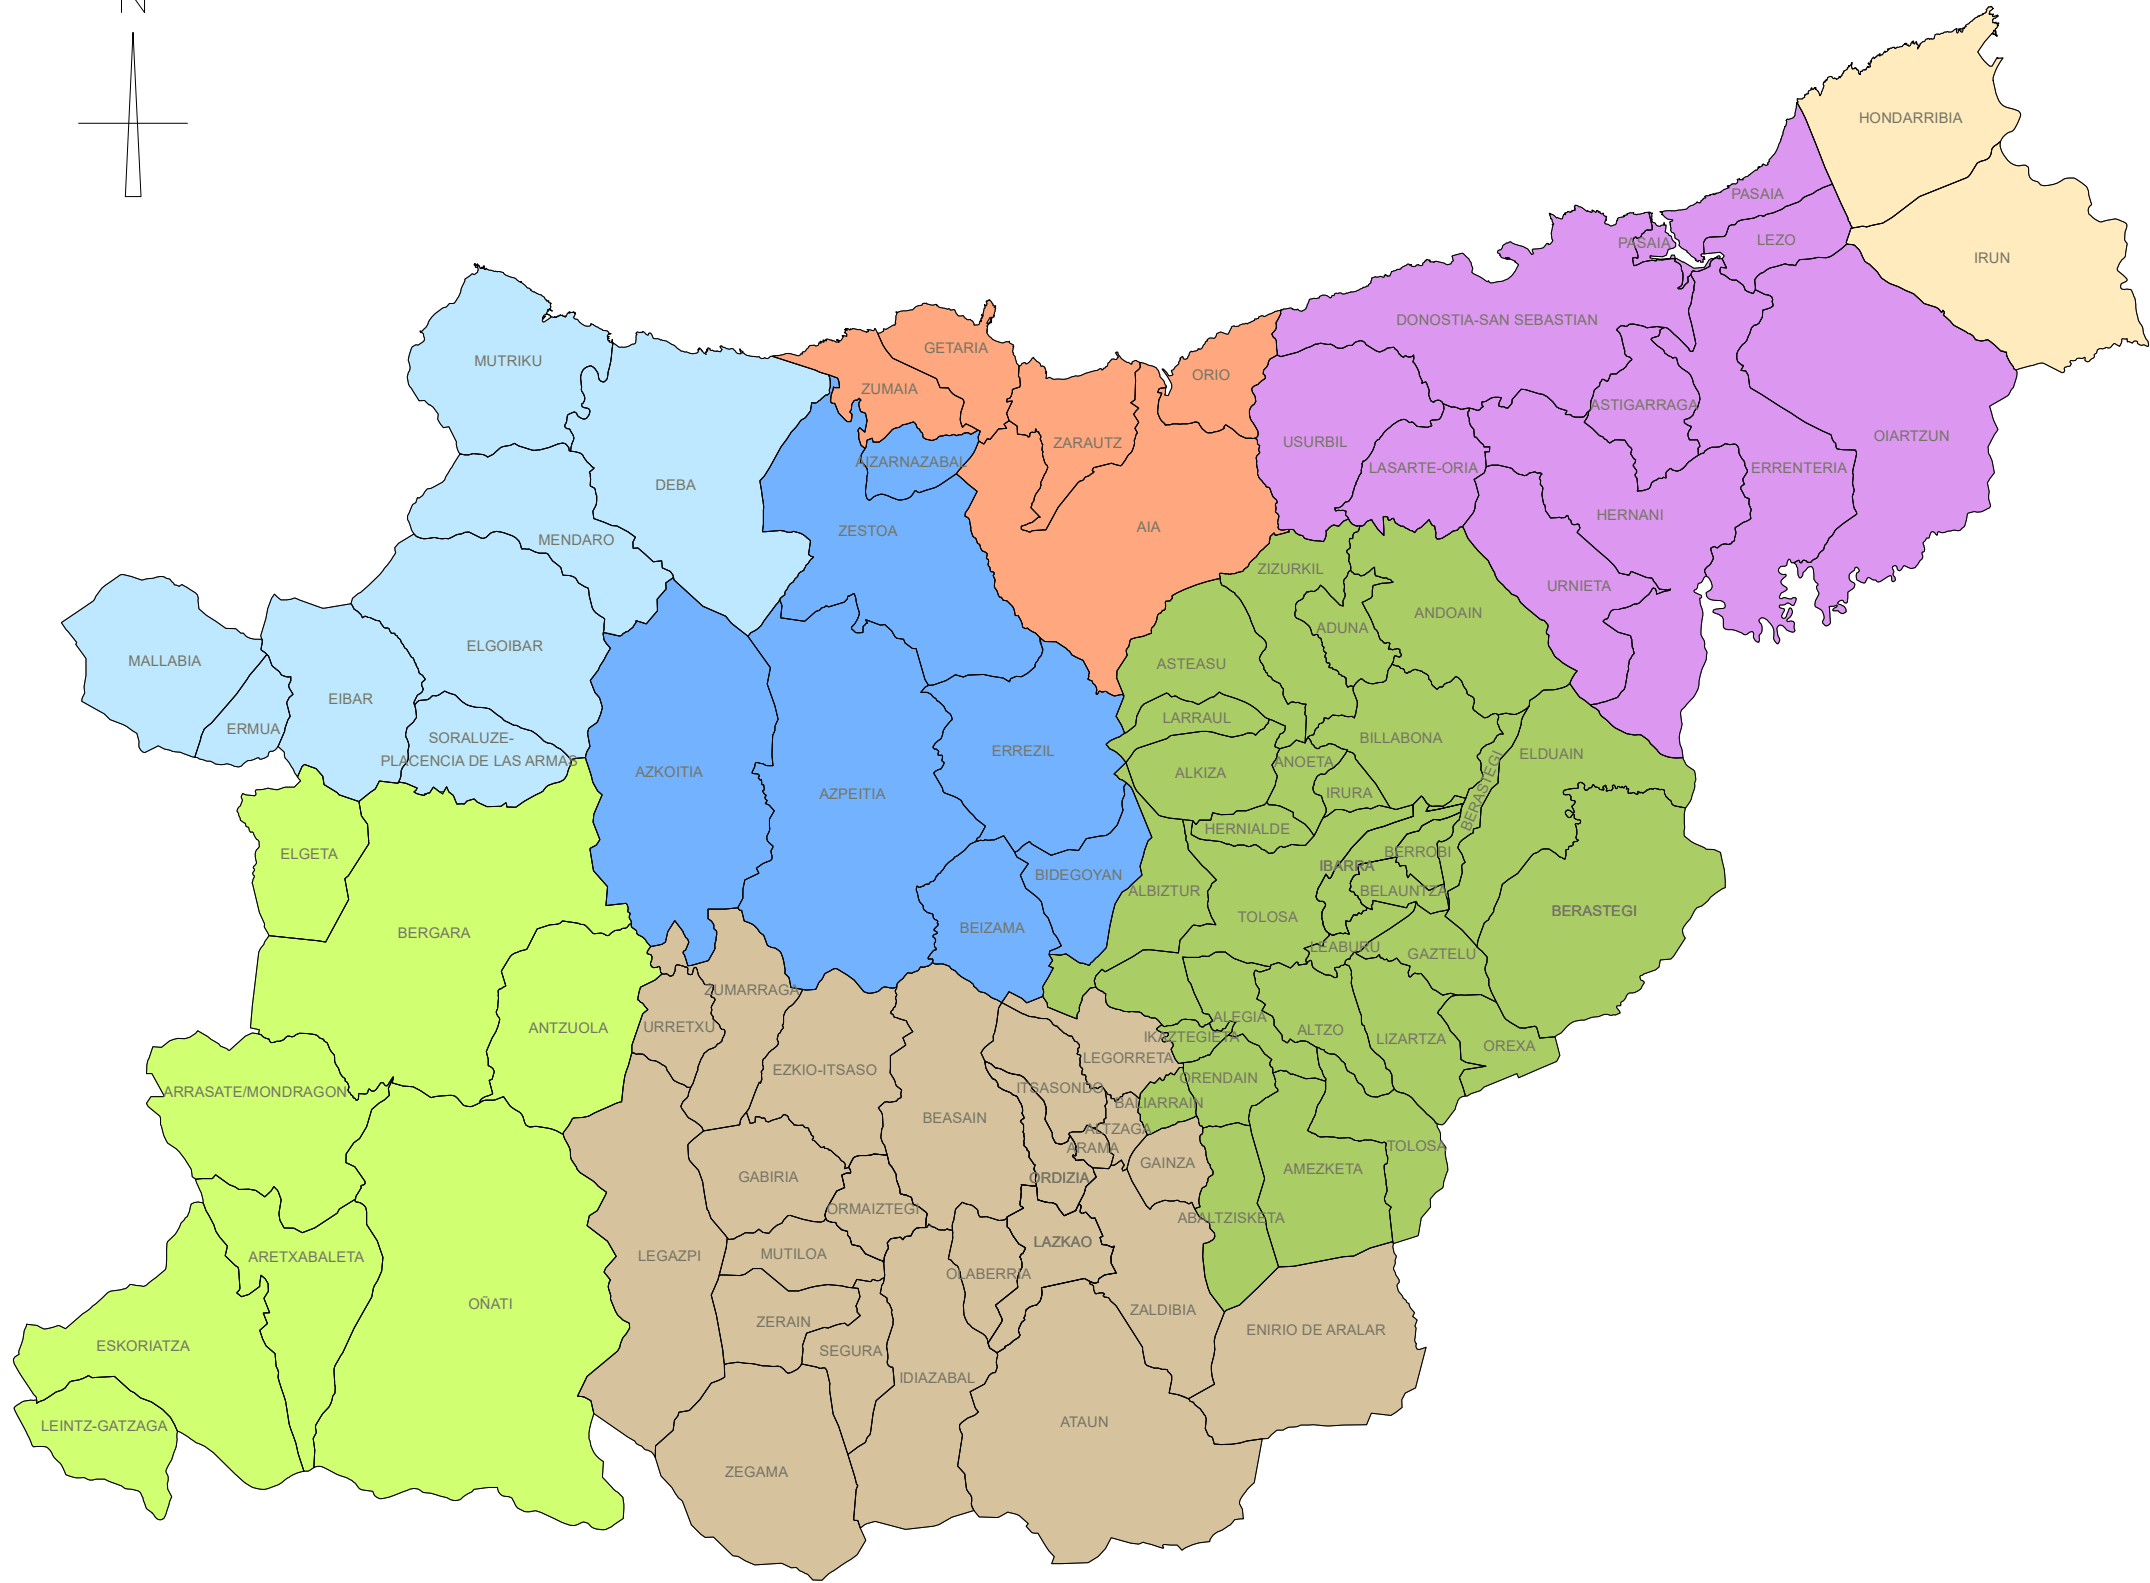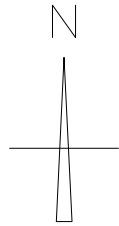

testua:
leyenda:

- MANCOMUNIDAD COMARCAL DE DEBABARRENA
- MANCOMUNIDAD DE SERVICIOS DEL TXINGUDI
- MANCOMUNIDAD DE TOLOSALDEA
- MANCOMUNIDAD DEL ALTO DEBA
- MANCOMUNIDAD MUNICIPAL DE SAN MARCOS
- MANCOMUNIDAD SASIETA
- MANCOMUNIDAD UROLA KOSTA
- MANCOMUNIDAD UROLA ERDIA

planoa: eskala: berrikuspena plano zk: n° plano:
plano: escala: revisión:
data: fecha:
e.zk: n°e:
agindu: encargo:
bezeroa: cliente:




I-01

0

1/250.000 A3

INFORMAZIOA: LURRALDE EREMU ALDAKETEN AURRERAPENA
INFORMACIÓN: AVANCE DEL ÁMBITO TERRITORIAL DE LA MODIFICACIÓN
APIRILA 2018
ABRIL 2018
19605
GIPUZKOAKO HIRI HONDAKINEN AZPIEGITUREN LURRALDE PLAN SEKTORIALAREN ALDAKETA BEHIN BETIKO ONARPENA
MODIFICACIÓN DEL PLAN TERRITORIAL SECTORIAL (PTS) DE INFRAESTRUCTURAS DE RESIDUOS URBANOS DE GIPUZKOA APROBACIÓN DEFINITIVA



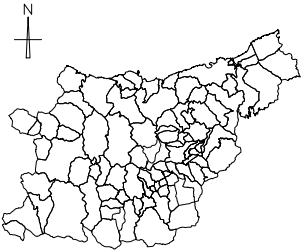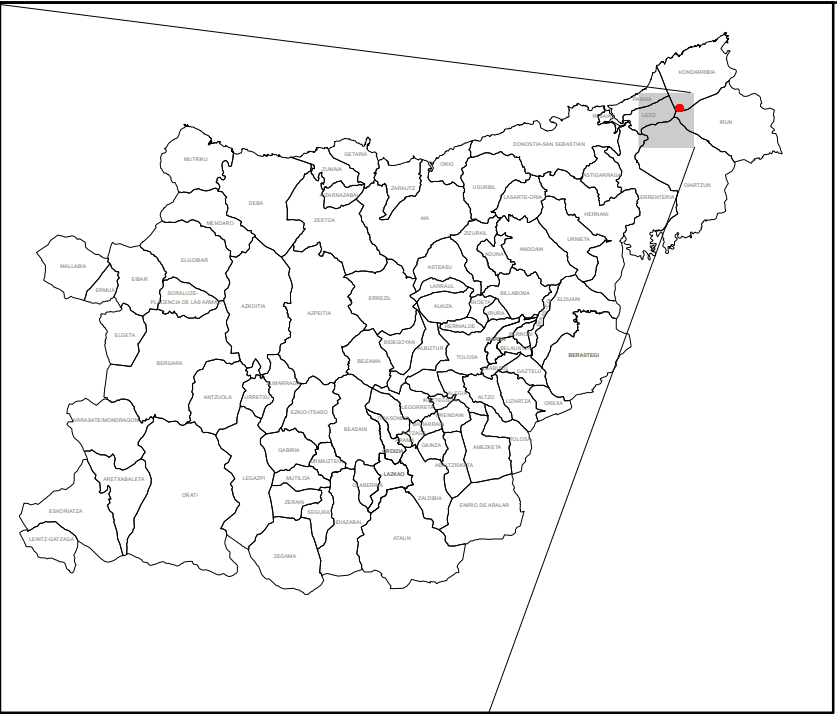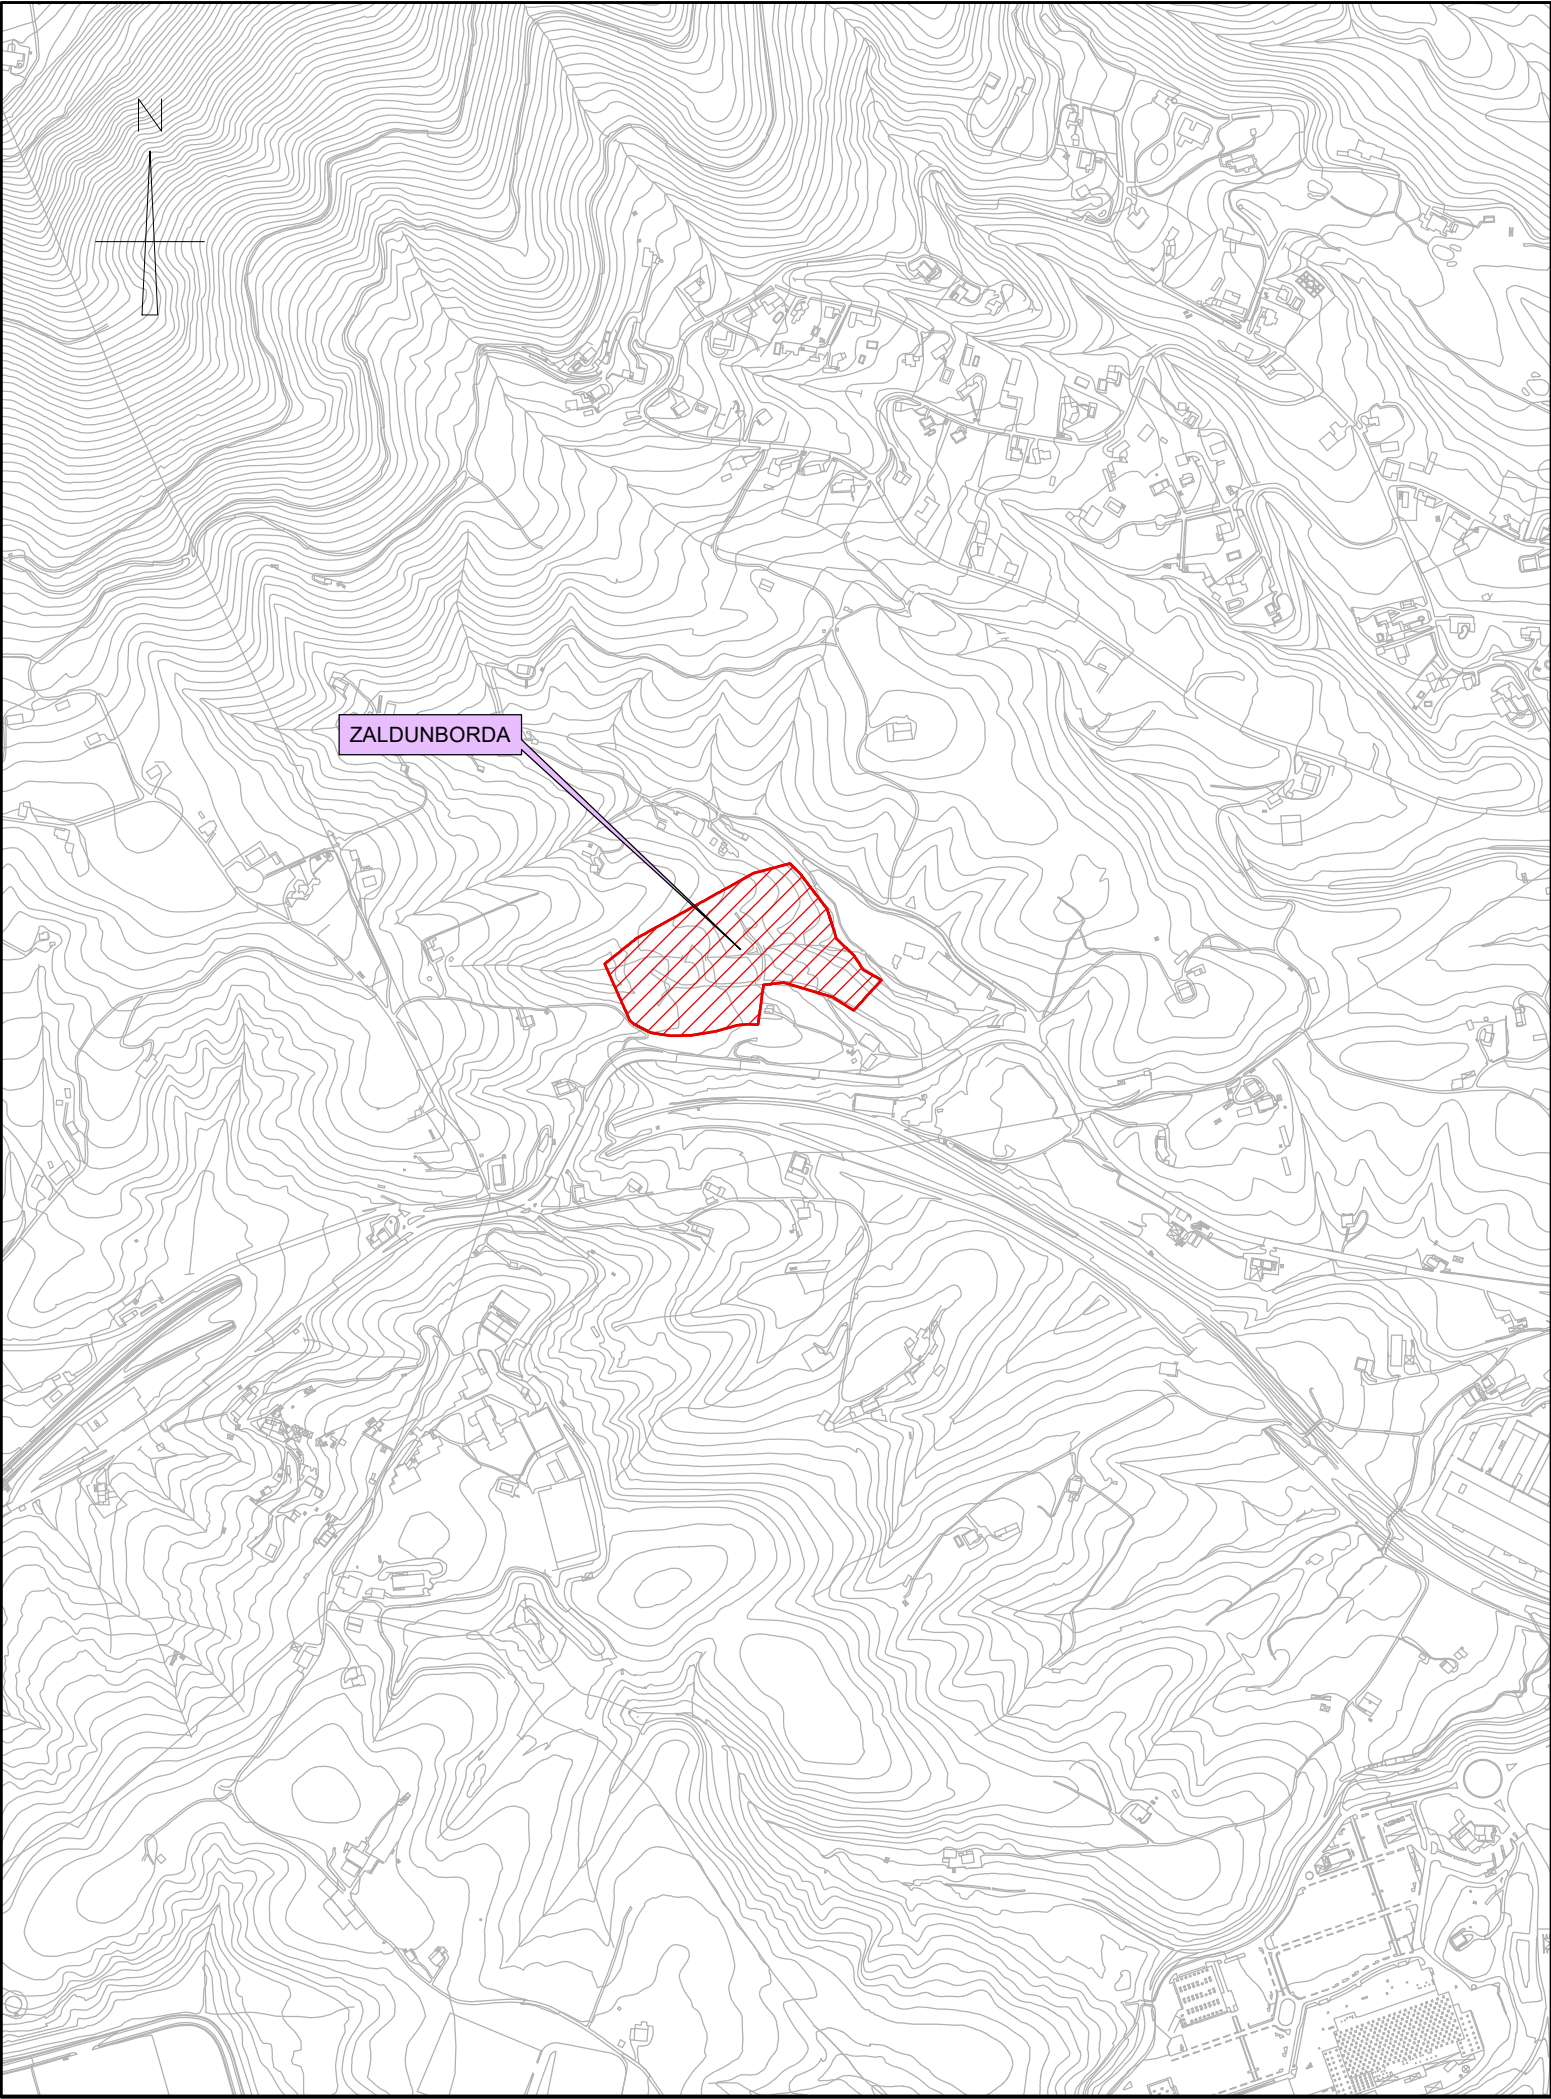

testua:
leyenda:

planoa: eskala: berrikuspena: plano zk: n° plano:
plano: escala: revisión:
data: fecha:
e.zk: n°:
agindu: encargo:

bezeros: cliente:

I-03

0

1/10.000 A3

DONOSTIALDEA-BIDASOA KONPOSTAJE EDO BIOMETANIZAZIO PLANTA - LPS 2009
PLANTA DE COMPOSTAJE Y/O BIOMETANIZACIÓN DONOSTIALDEA-BIDASOA - PTS 2009

APIRILA 2018
ABRIL 2018

19605



GIPUZKOAKO HIRI HONDAKINEN AZPIEGITUREN LURRALDE PLAN SEKTORIALAREN ALDAKETA BEHIN BETIKO ONARPENA

MODIFICACIÓN DEL PLAN TERRITORIAL SECTORIAL (PTS) DE INFRAESTRUCTURAS DE RESIDUOS URBANOS DE GIPUZKOA APROBACIÓN DEFINITIVA



Gipuzkoako Foru Aldundia
Ingurumeneko eta Obra Hidraulikoetako Departamentua
Departamento de Medio Ambiente y Obras Hidráulicas



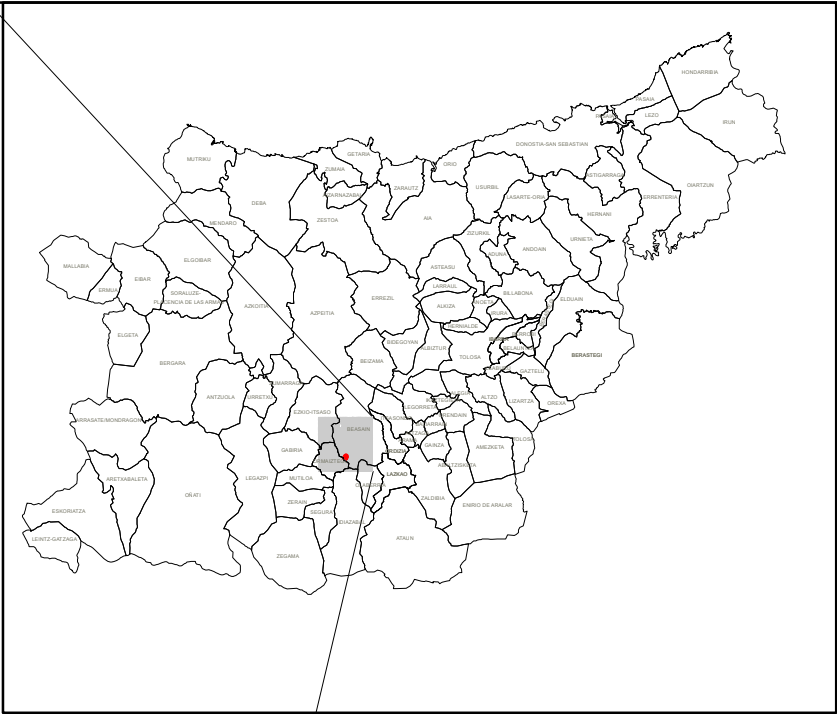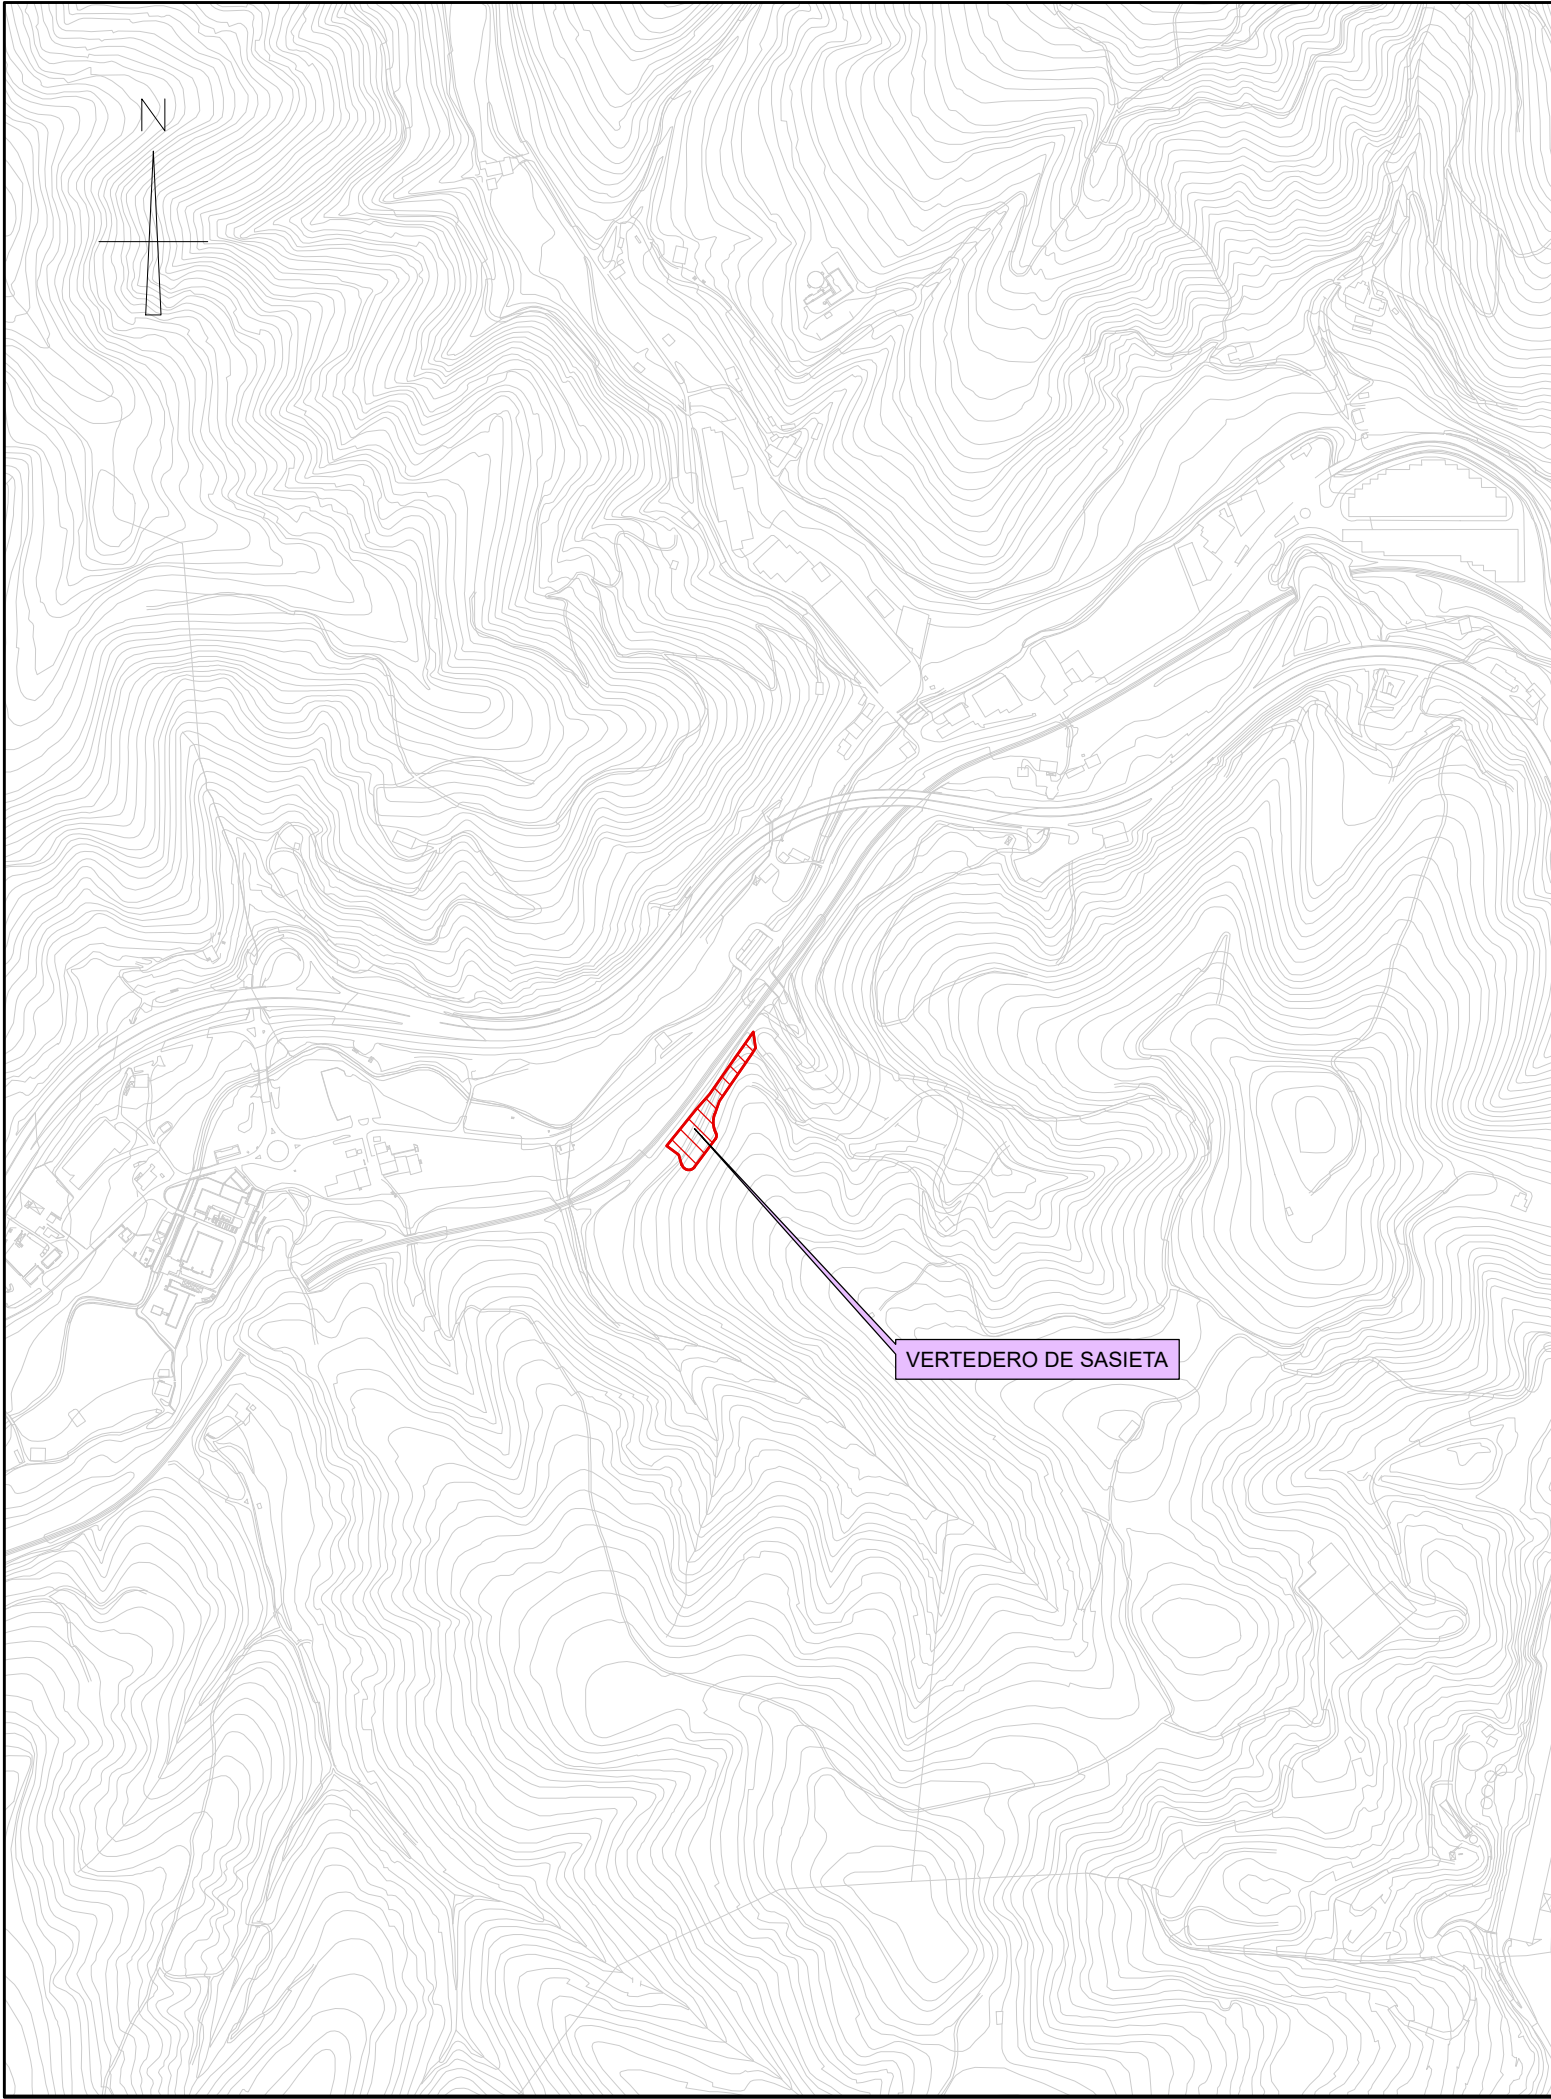

testua:
leyenda:

planoa: | eskala: | berrikuspena: | plano zk: |
plano: | escala: | revisión: | nº plano:
data: | fecha: |
e.zk: | n.º:
agindu: | encargo: |

bezeroa: |
cliente:

I-04

0

1/10.000 A3

SASIETA TRANSFERENTZI ESTAZIOA
LPS 2009
ESTACIÓN TRANSFERENCIA SASIETA
PTS 2009

APIRILA 2018
ABRIL 2018

19605

GIPUZKOAKO HIRI HONDAKINEN AZPIEGITUREN
LURRALDE PLAN SEKTORIALAREN ALDAKETA
BEHIN BETIKO ONARPENA

MODIFICACIÓN DEL PLAN TERRITORIAL SECTORIAL
(PTS) DE INFRAESTRUCTURAS DE RESIDUOS
URBANOS DE GIPUZKOA APROBACIÓN DEFINITIVA





Gipuzkoako Foru Aldundia
Ingurumeneko eta Obra Hidraulikoetako Departamentua
Departamento de Medio Ambiente y Obras Hidráulicas



2. Planos de ordenación

- O-01 Ámbito material de la modificación del PTS
- O-02 Propuesta de localización de la planta de maduración de escorias
- O-03 Planta de compostaje y/o biometanización Donostialdea-Bidasoa – Alternativas
- O-03A Alternativa 1 - Planta de compostaje y/o biometanización Donostialdea-Bidasoa
- O-03B Alternativa 2 - Planta de compostaje y/o biometanización Donostialdea-Bidasoa
- O-03C Alternativa 3 - Planta de compostaje y/o biometanización Donostialdea-Bidasoa
- O-04 Estación de transferencia Sasieta – Alternativas
- O-04A Alternativa 1 – Estación de transferencia Sasieta
- O-04B Alternativa 2 – Estación de transferencia Sasieta
- O-04C Alternativa 3 – Estación de transferencia Sasieta
- O-05 Estación de transferencia Elgoibar (Debarrena)
- O-06 Estación de transferencia – Plataforma de intercambio Araso (Txingudi)

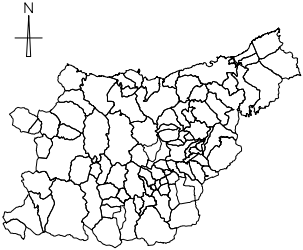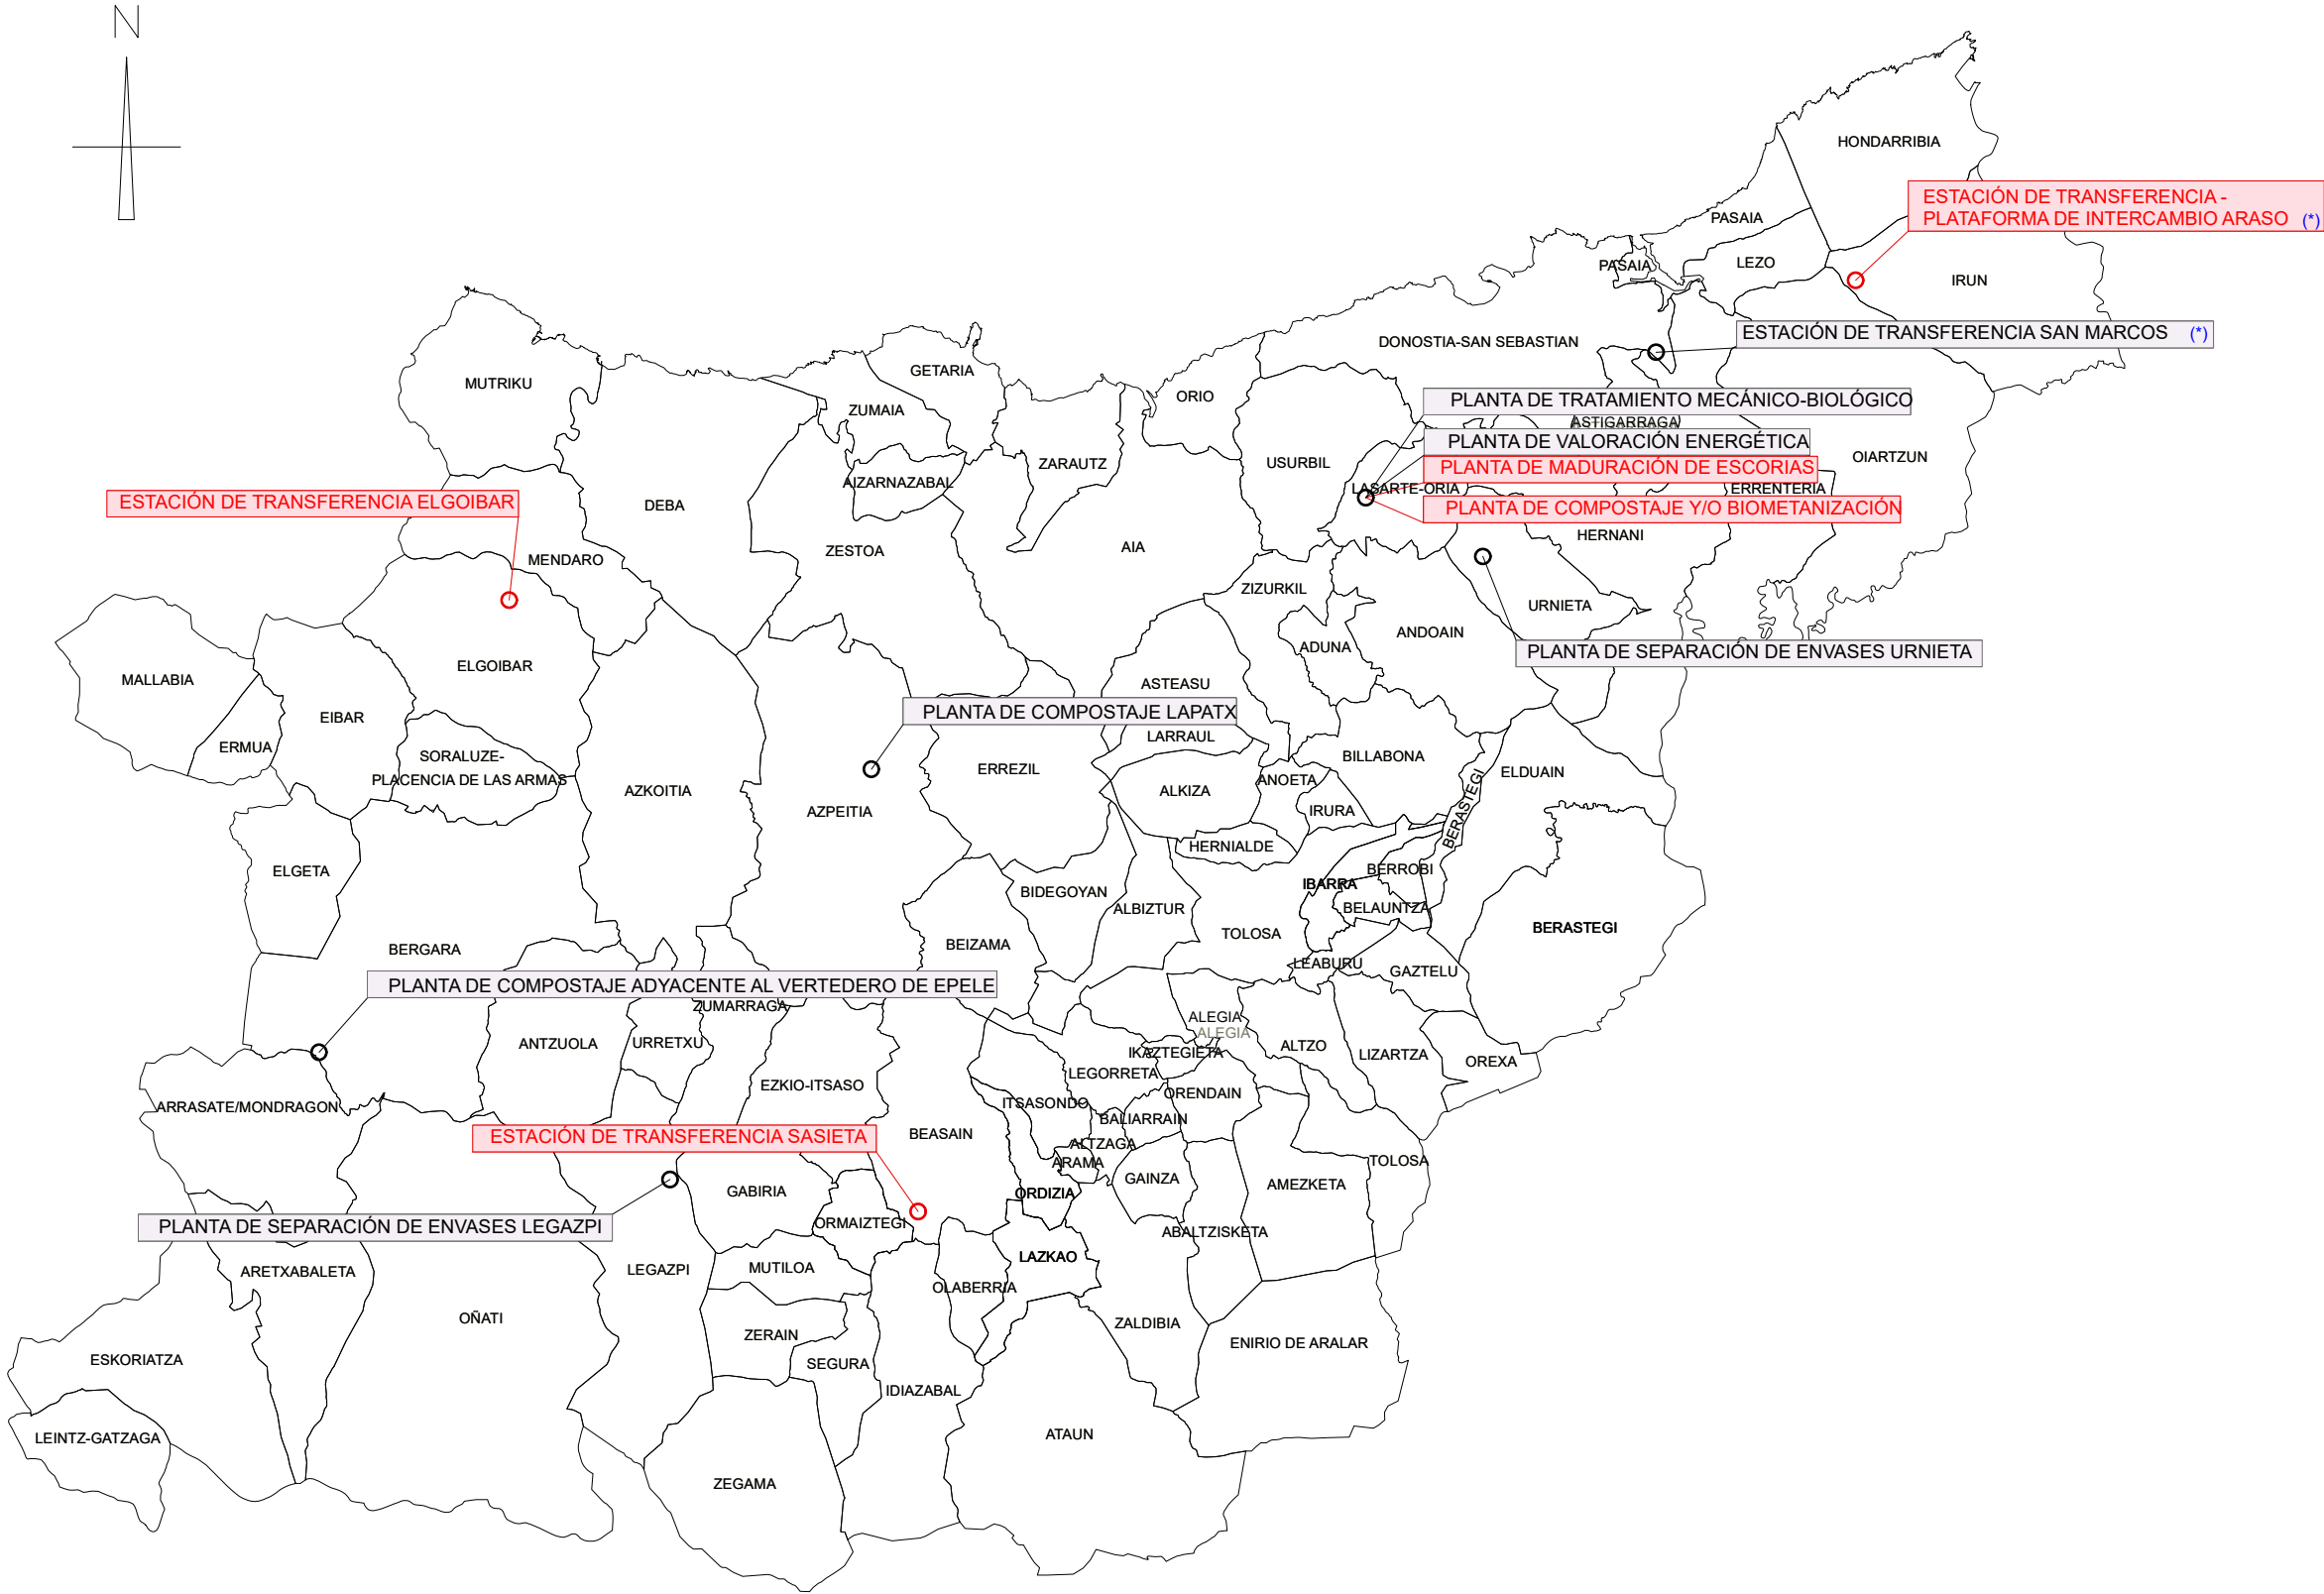

testua:
leyenda:

Aldatu behar diren azpiegiturak
Infraestructuras objeto de modificación

(*) Gipuzkoako Ingurumen Gunea abian jarri arte funtzionamenduan
(*) En funcionamiento hasta la puesta en marcha del Complejo Medioambiental de Gipuzkoa (CMG)

planoa: eskala: berrikuspena: plano zk: n° plano:
planos: escala: revisión:

0-01
0
1/250.000 A3



LURRALDE PLAN SEKTORIALAREN XEDEA
AMBITO MATERIAL PTS


data: fecha:
e zk: n°e:
agindu: encargo:


APIRILA 2018
ABRIL 2018
19605



GIPUZKOAKO HIRI HONDAKINEN AZPIEGITUREN LURRALDE PLAN SEKTORIALAREN ALDAKETA BEHIN BETIKO ONARPENA
MODIFICACIÓN DEL PLAN TERRITORIAL SECTORIAL (PTS) DE INFRAESTRUCTURAS DE RESIDUOS URBANOS DE GIPUZKOA APROBACIÓN DEFINITIVA



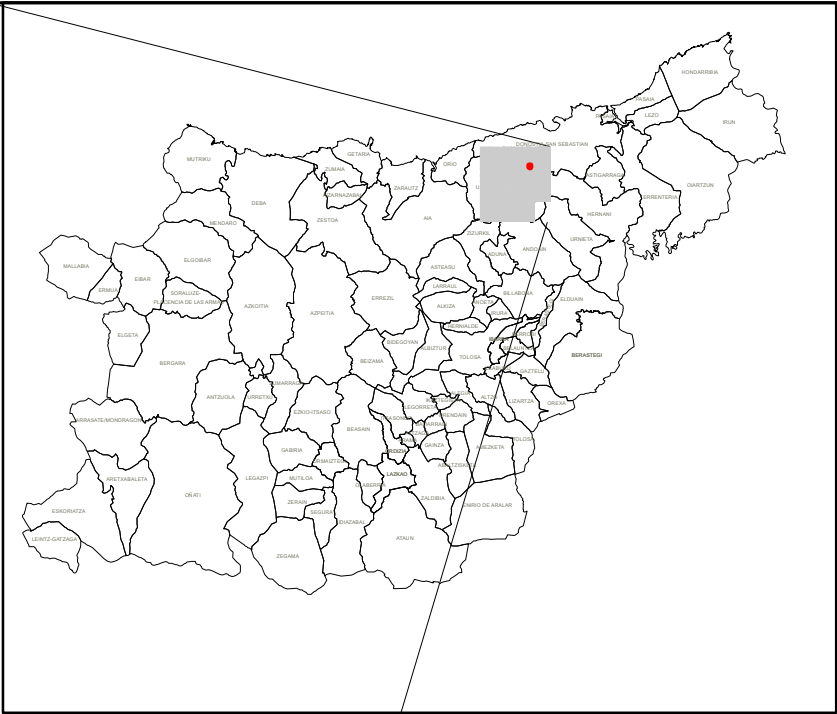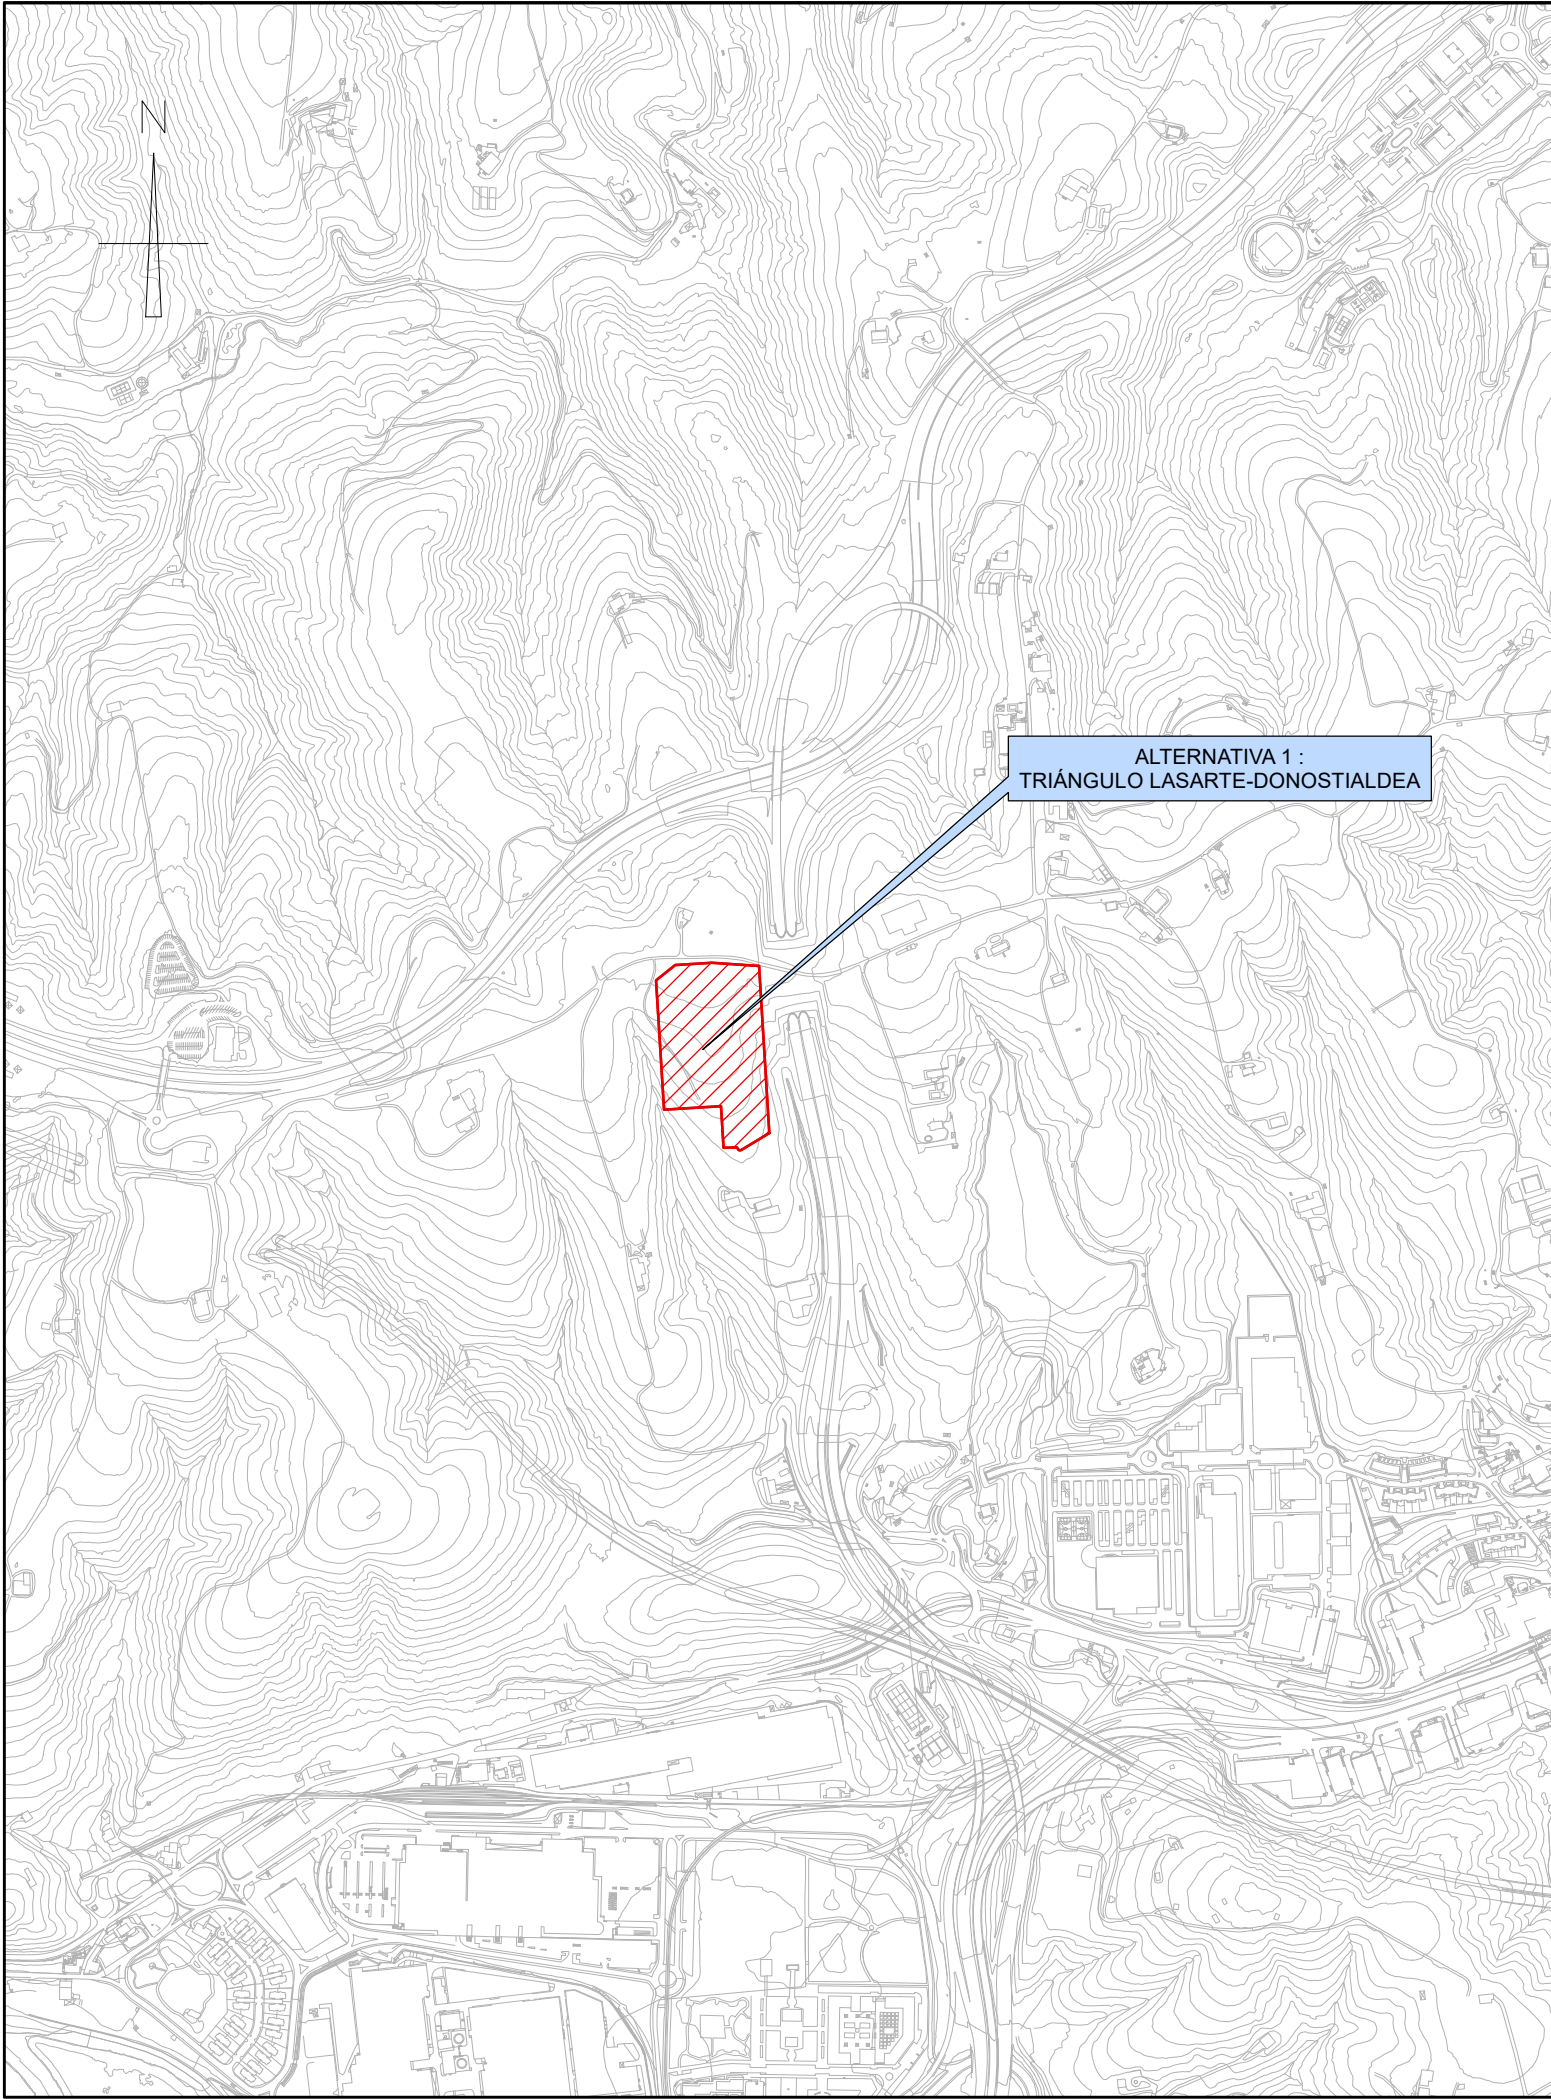

testua: leyenda:	O-03A	0	1/10.000 A3	DONOSTIALDEA_BIDASOA KONPOSTAJE EDO BIOMETANIZAZIO PLANTA - ALTERNATIBA 1 PLANTA DE COMPOSTAJE Y/O BIOMETANIZACIÓN DONOSTIALDEA-BIDASOA - ALTERNATIVA 1	APIRILA 2018 ABRIL 2018	19605	GIPUZKOAKO HIRI HONDAKINEN AZPIEGITUREN LURRALDE PLAN SEKTORIALAREN ALDAKETA BEHIN BETIKO ONARPENA MODIFICACIÓN DEL PLAN TERRITORIAL SECTORIAL (PTS) DE INFRAESTRUCTURAS DE RESIDUOS URBANOS DE GIPUZKOA APROBACIÓN DEFINITIVA	 Gipuzkoako Foru Aldundia Ingurumeneko eta Obra Hidraulikoetako Departamentua Departamento de Medio Ambiente y Obras Hidráulicas

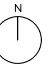

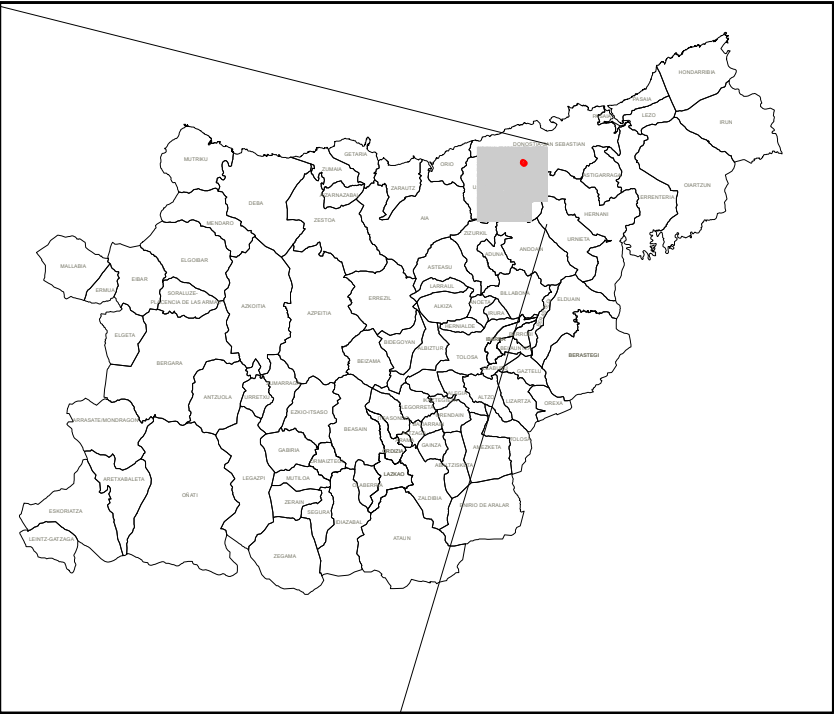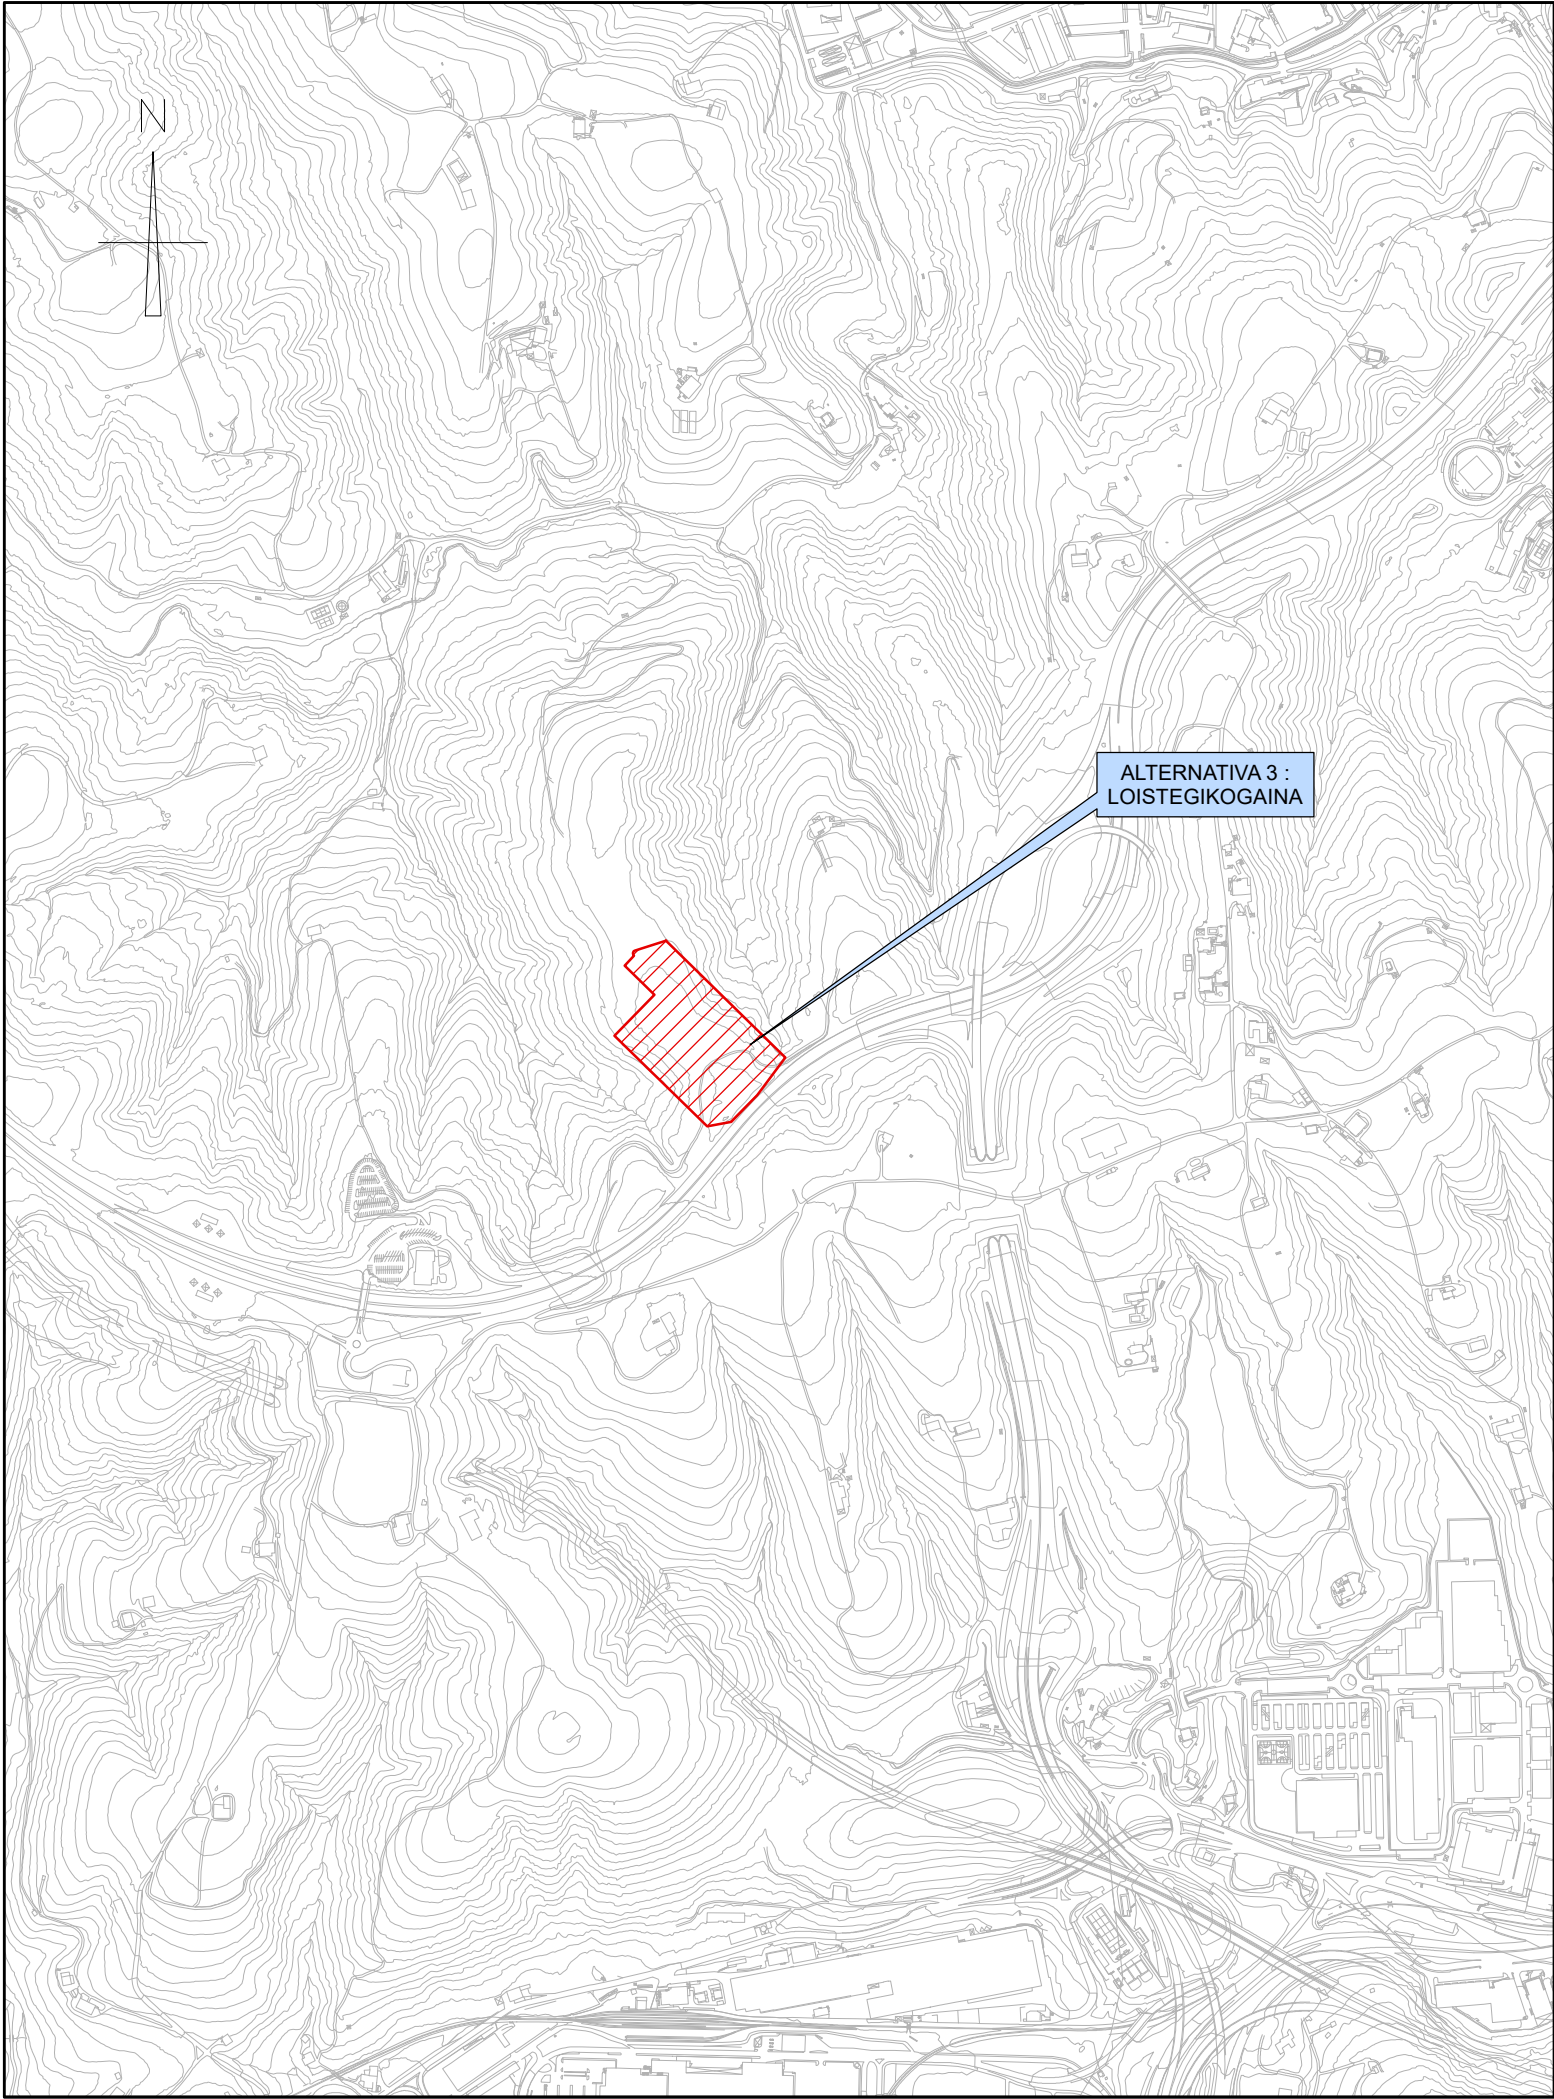

testua:
leyenda:

planoa: eskala: berrikuspena: plano zk: n° plano:

plano: eskala: berrikuspena: plano zk: n° plano:

plano: eskala: berrikuspena: plano zk: n° plano:

O-03C

0

1/10.000 A3

DONOSTIALDEA_BIDASOA KONPOSTAJE EDO BIOMETANIZAZIO PLANTA - ALTERNATIBA 3
PLANTA DE COMPOSTAJE Y/O BIOMETANIZACIÓN
DONOSTIALDEA-BIDASOA - ALTERNATIVA 3

APIRILA 2018
ABRIL 2018

19605



GIPUZKOAKO HIRI HONDAKINEN AZPIEGITUREN LURRALDE PLAN SEKTORIALAREN ALDAKETA BEHIN BETIKO ONARPENA

MODIFICACIÓN DEL PLAN TERRITORIAL SECTORIAL (PTS) DE INFRAESTRUCTURAS DE RESIDUOS URBANOS DE GIPUZKOA APROBACIÓN DEFINITIVA



Gipuzkoako Foru Aldundia
Ingurumeneko eta Obra Hidraulikoetako Departamentua
Departamento de Medio Ambiente y Obras Hidráulicas



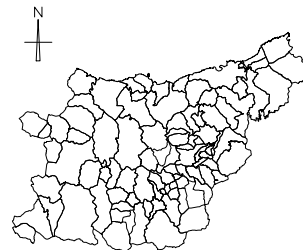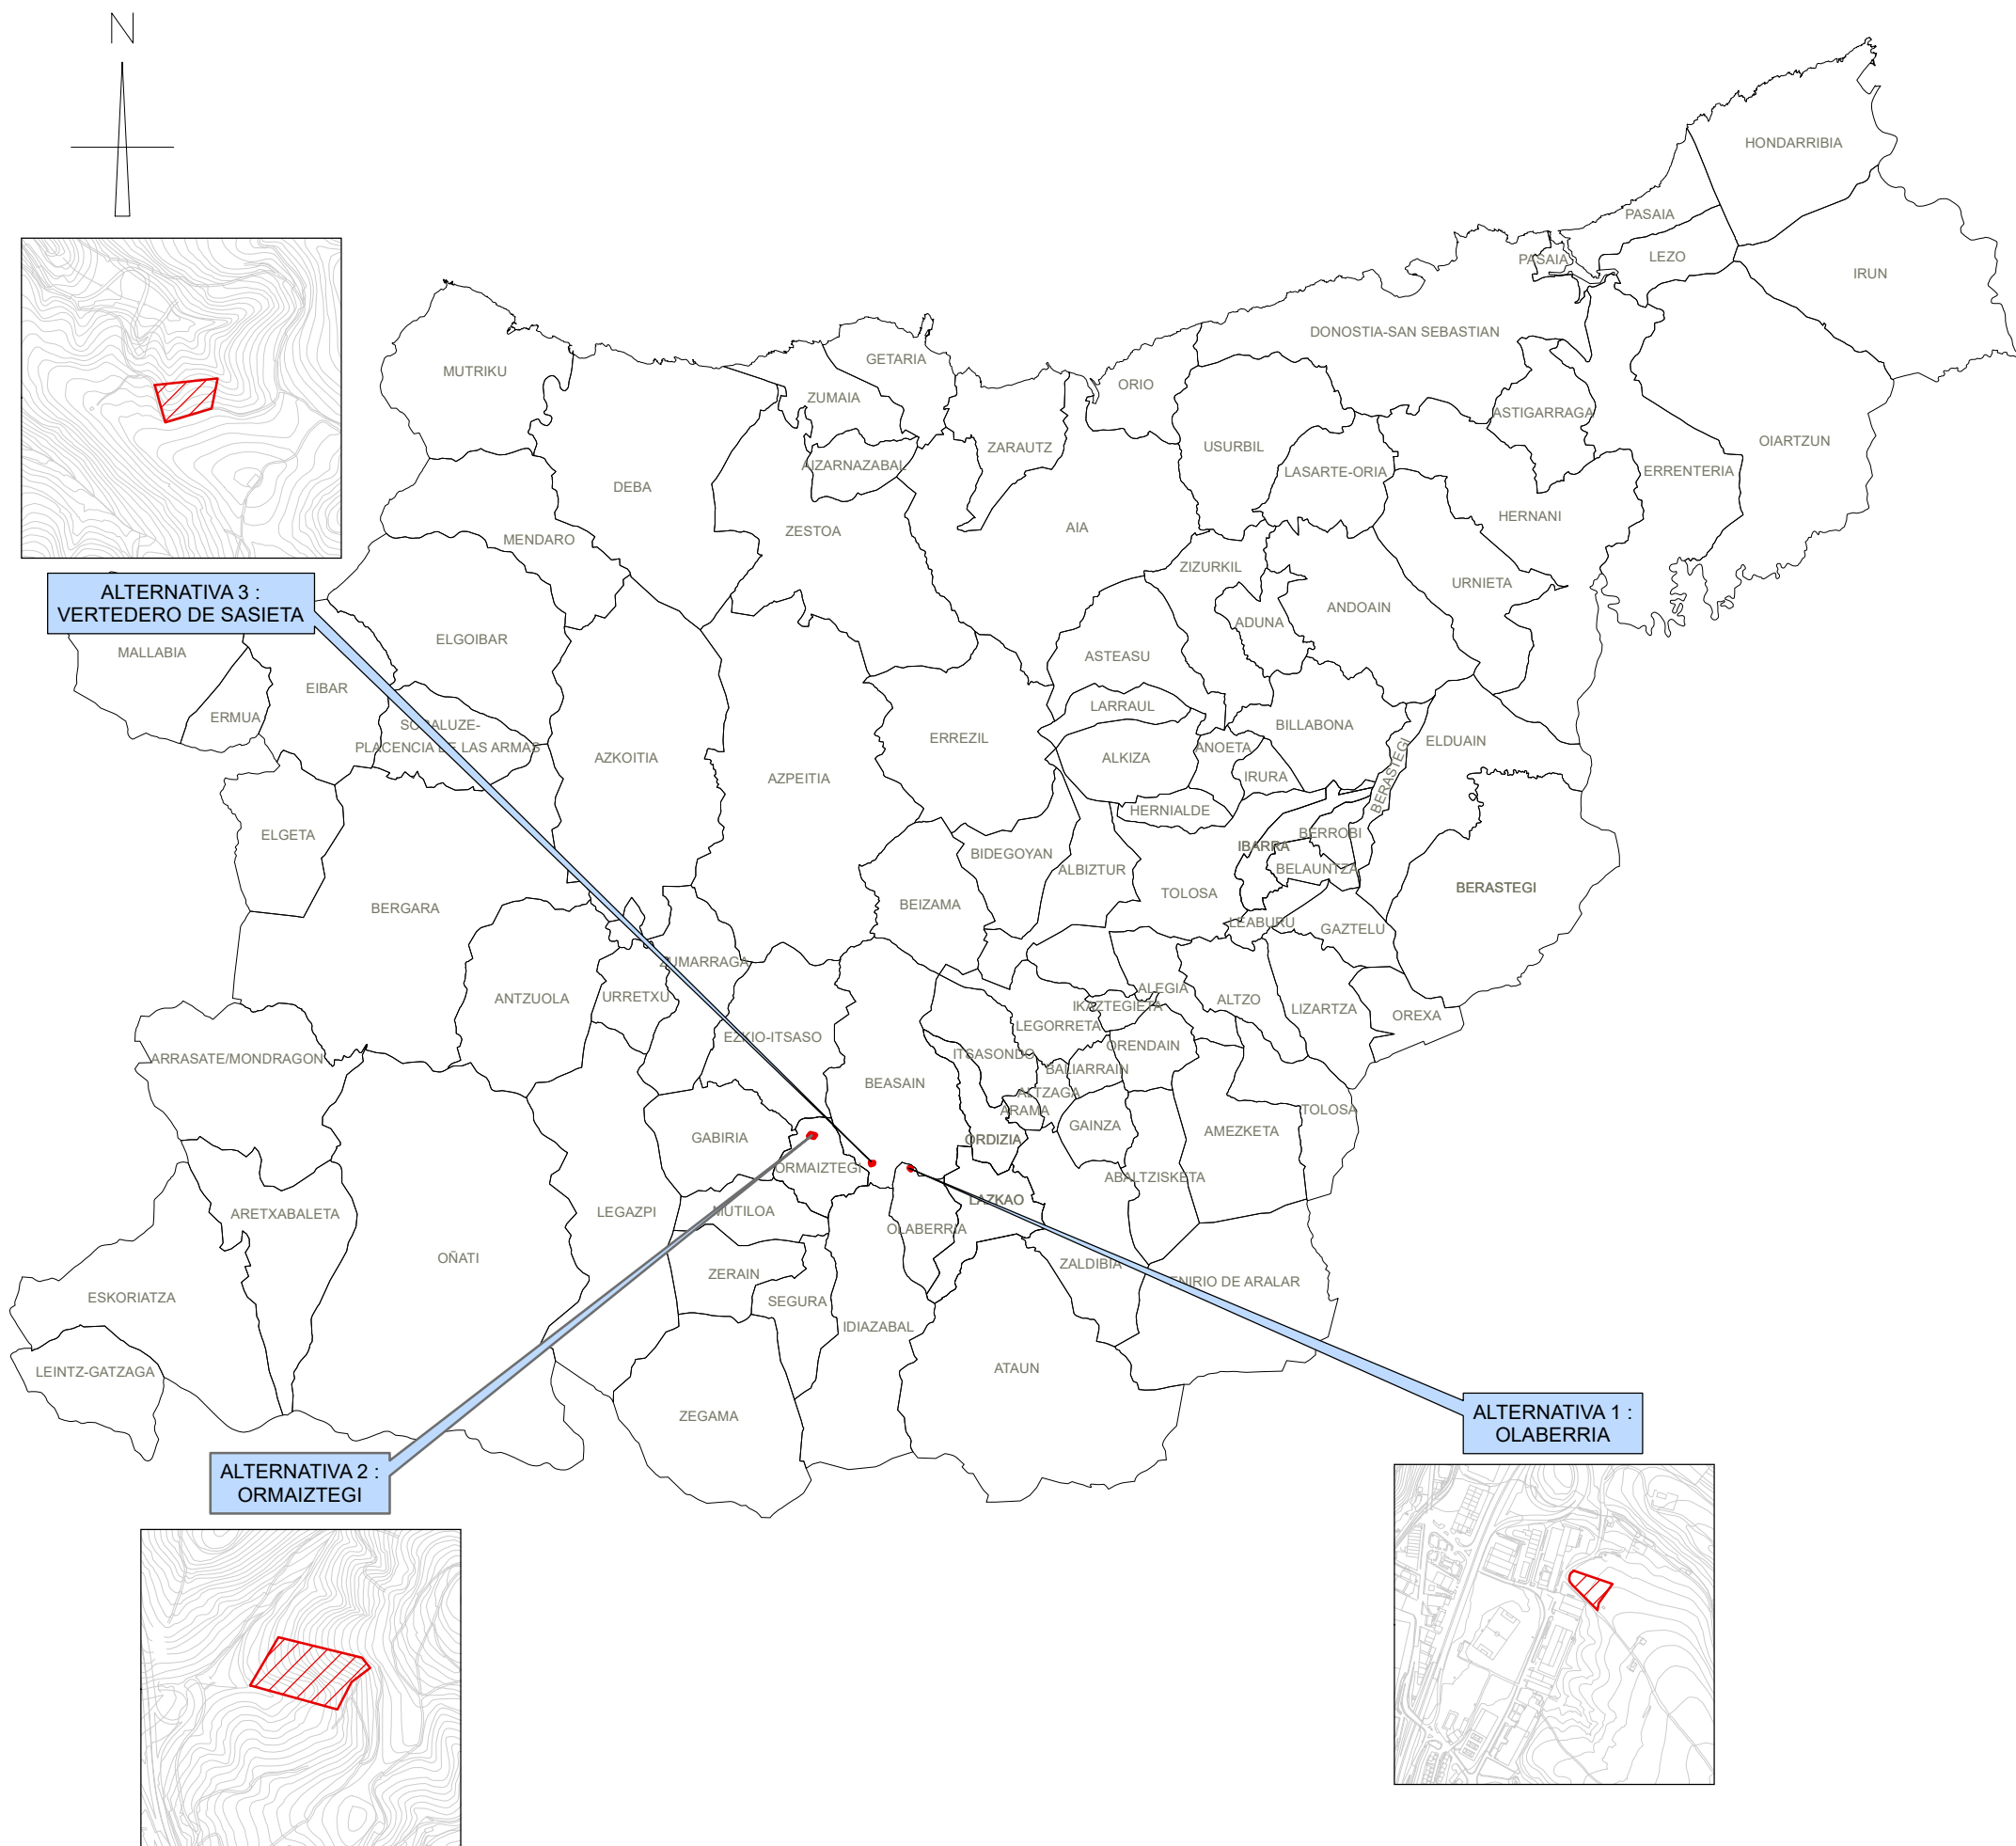

testua:
leyenda:

O-04

0

1/250.000 A3

**SASIETA TRANSFERENTZI ESTAZIO
ALTERNATIBAK**
ESTACIÓN DE TRANSFERENCIA SASIETA
ALTERNATIVAS

APIRILA 2018
ABRIL 2018

19605




**GIPUZKOAKO HIRI HONDAKINEN AZPIEGITUREN
LURRALDE PLAN SEKTORIALAREN ALDAKETA
BEHIN BETIKO ONARPENA**

MODIFICACIÓN DEL PLAN TERRITORIAL SECTORIAL
(PTS) DE INFRAESTRUCTURAS DE RESIDUOS
URBANOS DE GIPUZKOA APROBACIÓN DEFINITIVA



Gipuzkoako Foru Aldundia
Ingurumeneko eta Obra Hidraulikoetako Departamentua
Departamento de Medio Ambiente y Obras Hidráulicas



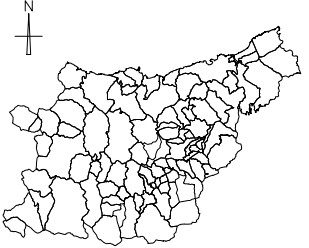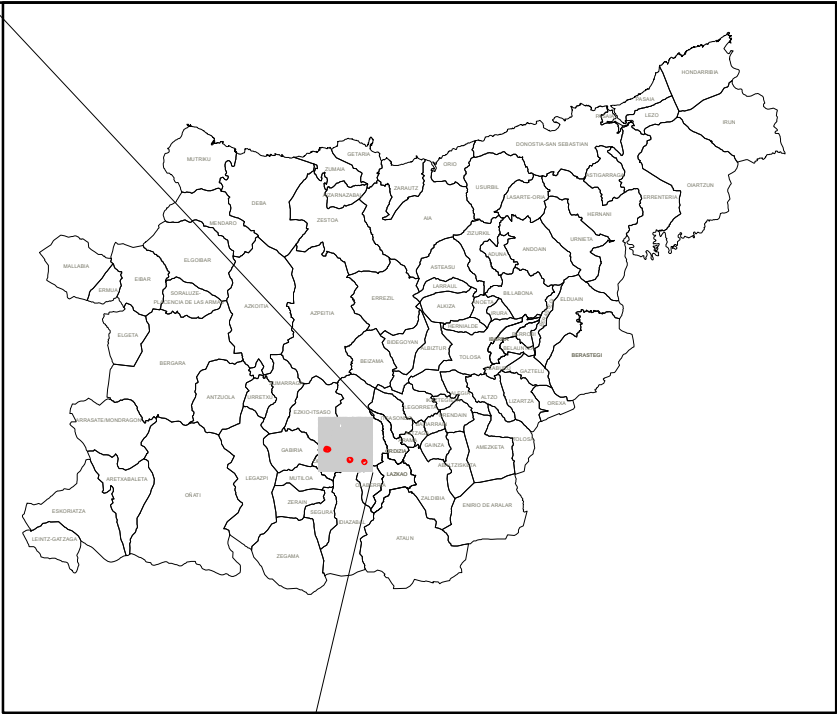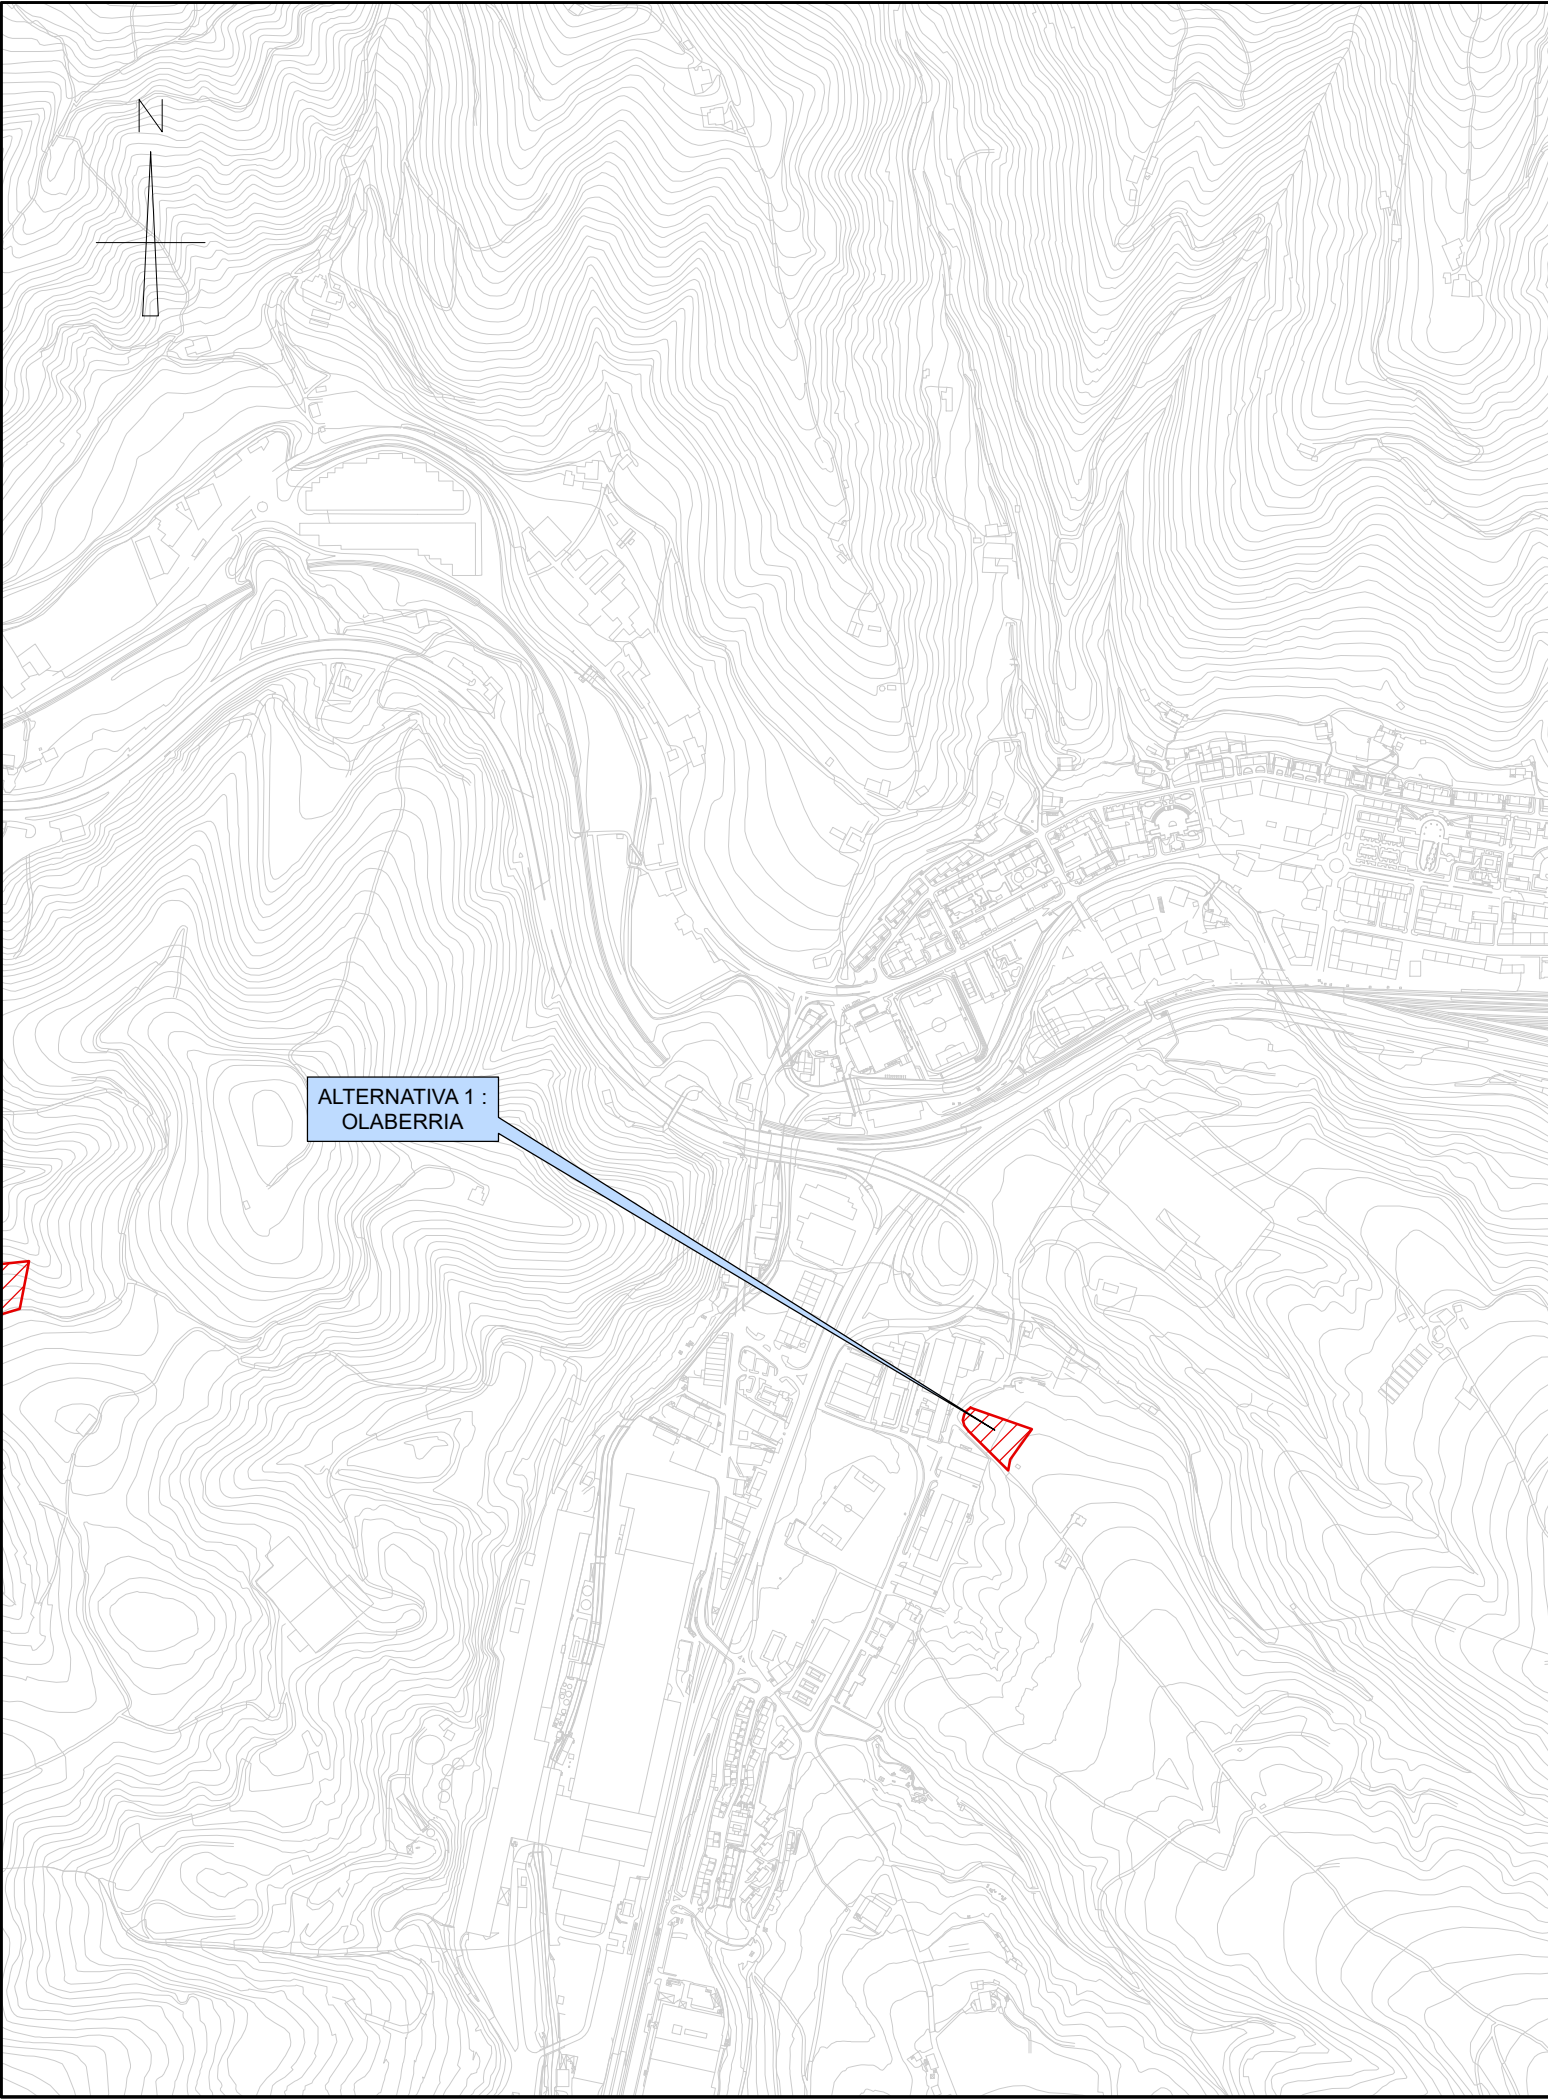

testua:
leyenda:

planoa: eskala: berrikuspena: plano zk: n° plano:
plano: escala: revisión:
data: fecha:
e zk: n°e:
agindu: encargo:
bezera: cliente:

O-04A

0

1/10.000 A3

ALTERNATIBA 1
SASIETA TRANSFERENTZI ESTAZIOA
ALTERNATIVA 1
ESTACIÓN DE TRANSFERENCIA SASIETA

APIRILA 2018
ABRIL 2018

19605




GIPUZKOAKO HIRI HONDAKINEN AZPIEGITUREN
LURRALDE PLAN SEKTORIALAREN ALDAKETA
BEHIN BETIKO ONARPENA

MODIFICACIÓN DEL PLAN TERRITORIAL SECTORIAL
(PTS) DE INFRAESTRUCTURAS DE RESIDUOS
URBANOS DE GIPUZKOA APROBACIÓN DEFINITIVA



Gipuzkoako Foru Aldundia
Ingurumeneko eta Obra Hidraulikoetako Departamentua
Departamento de Medio Ambiente y Obras Hidráulicas



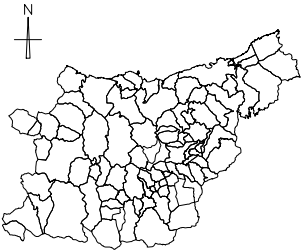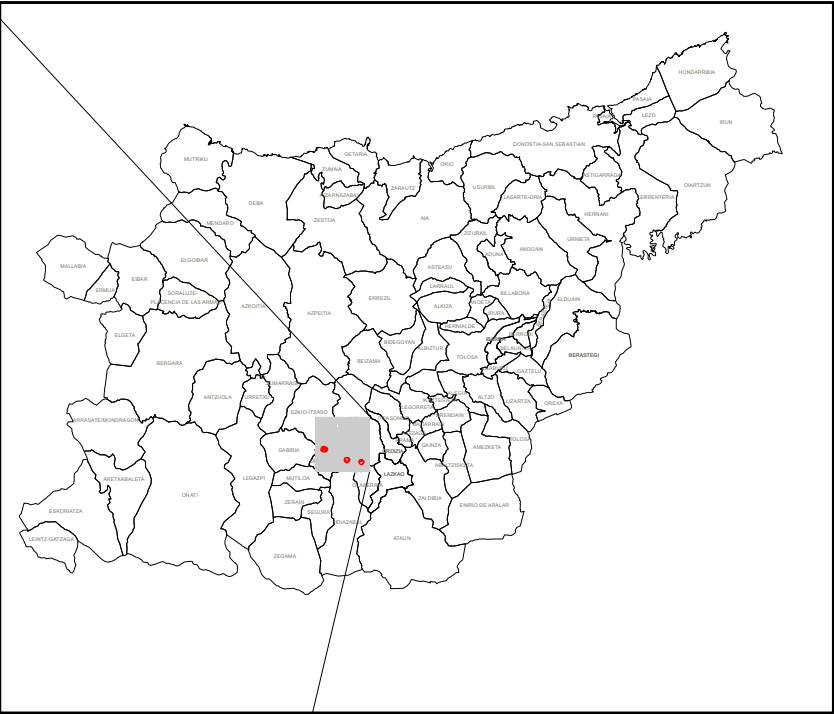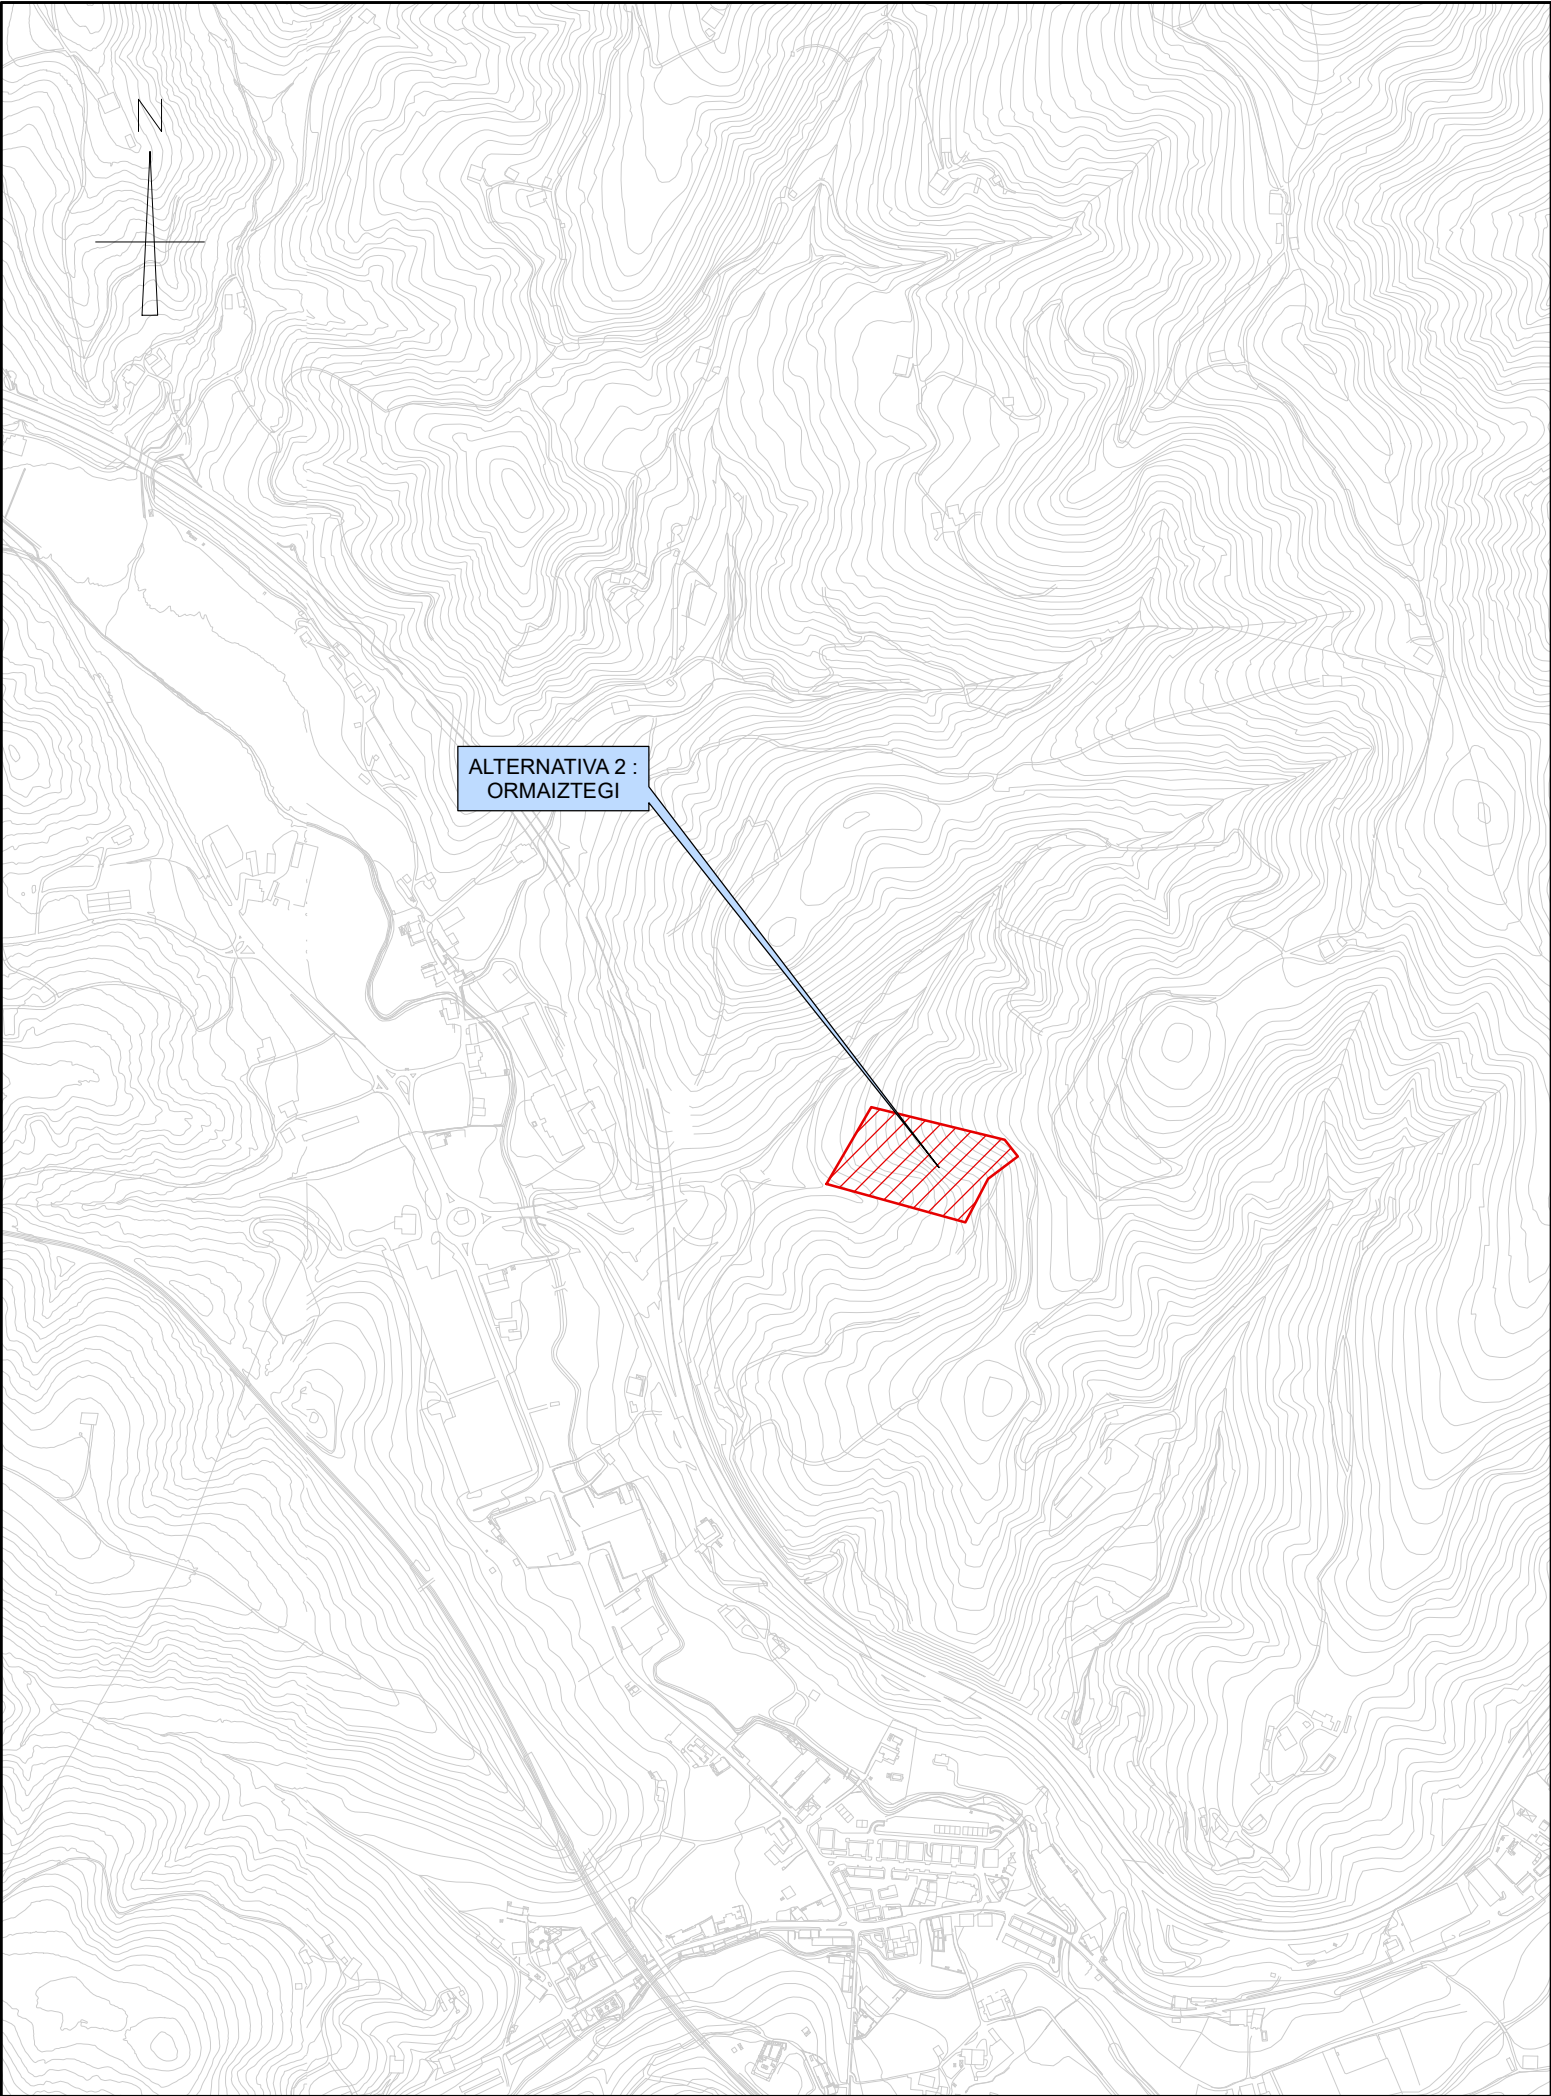

testua:
leyenda:

planoa: eskala: berrikuspena: plano zk: n° plano:
plano: escala: revisión:
data: fecha:
e.zk: n°e:
agindu: encargo:
bezeroa: cliente:

O-04B

0

1/10.000 A3

ALTERNATIBA 2
SASIETA TRANSFERENTZI ESTAZIOA
ALTERNATIVA 2
ESTACIÓN DE TRANSFERENCIA SASIETA

APIRILA 2018
ABRIL 2018

19605




GIPUZKOAKO HIRI HONDAKINEN AZPIEGITUREN
LURRALDE PLAN SEKTORIALAREN ALDAKETA
BEHIN BETIKO ONARPENA

MODIFICACIÓN DEL PLAN TERRITORIAL SECTORIAL
(PTS) DE INFRAESTRUCTURAS DE RESIDUOS
URBANOS DE GIPUZKOA APROBACIÓN DEFINITIVA



Gipuzkoako Foru Aldundia
Ingurumeneko eta Obra Hidraulikoetako Departamentua
Departamento de Medio Ambiente y Obras Hidráulicas



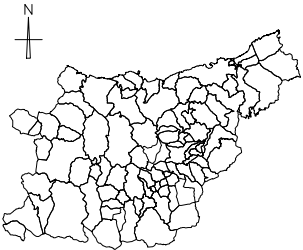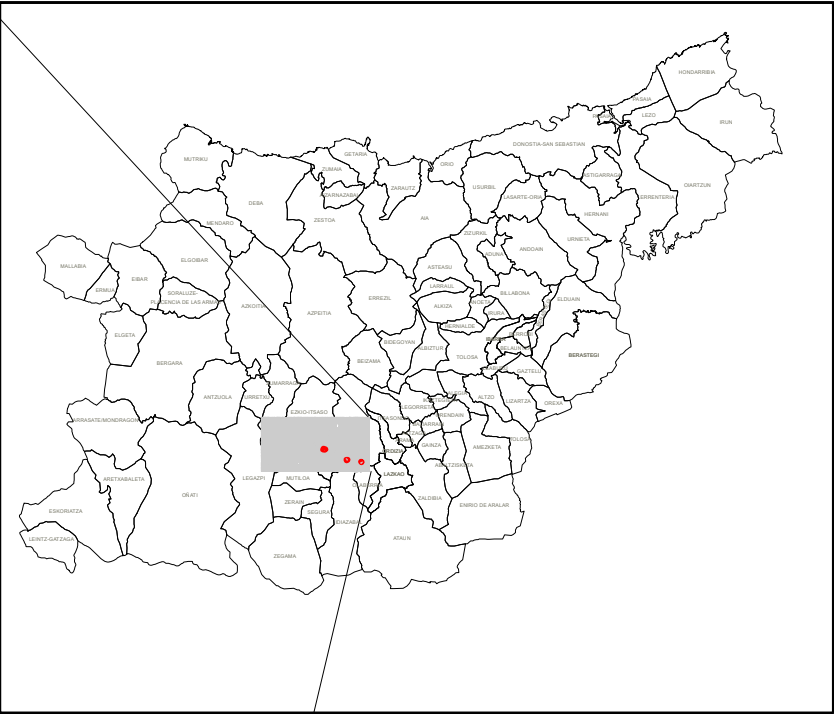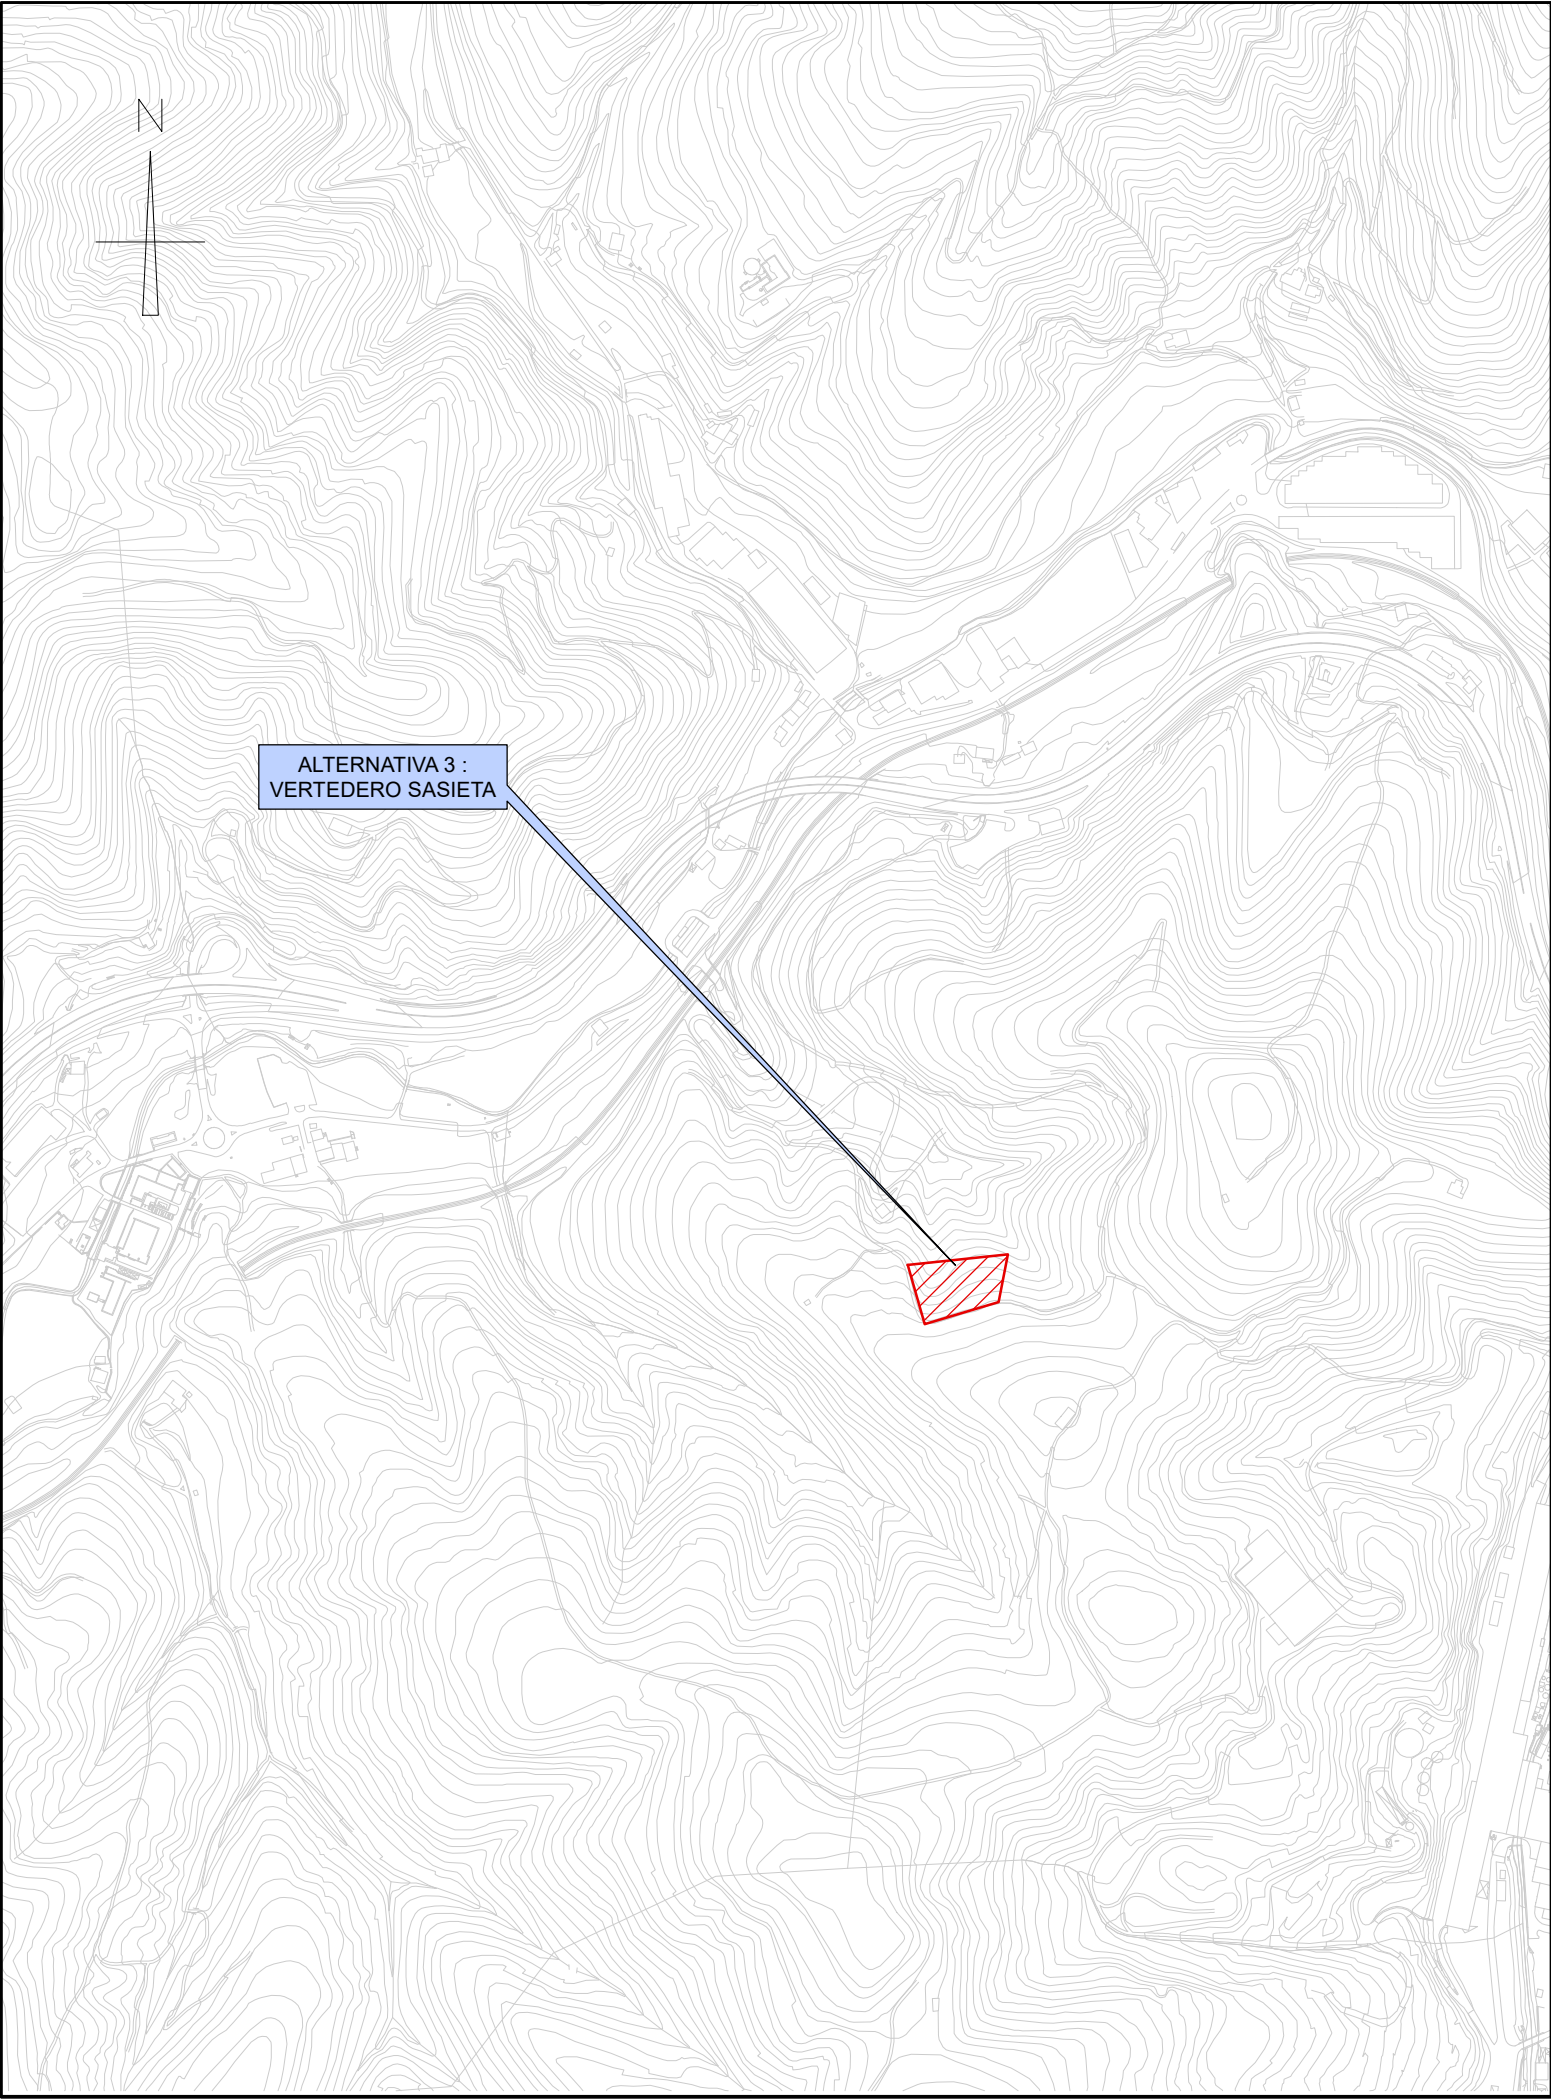

testua:
leyenda:

planoa: eskala: berrikuspena: plano zk: n° plano:
plano: escala: revisión:
data: fecha:
e.zk: n°e:
agindu: encargo:
bezeroa: cliente:

O-04C

0

1/10.000 A3

**ALTERNATIBA 3
SASIETA TRANSFERENTZI ESTAZIOA**
ALTERNATIVA 3
ESTACIÓN DE TRANSFERENCIA SASIETA

APIRILA 2018
ABRIL 2018

19605




**GIPUZKOAKO HIRI HONDAKINEN AZPIEGITUREN
LURRALDE PLAN SEKTORIALAREN ALDAKETA
BEHIN BETIKO ONARPENA**

MODIFICACIÓN DEL PLAN TERRITORIAL SECTORIAL
(PTS) DE INFRAESTRUCTURAS DE RESIDUOS
URBANOS DE GIPUZKOA APROBACIÓN DEFINITIVA



Gipuzkoako Foru Aldundia
Ingurumeneko eta Obra Hidraulikoetako Departamentua
Departamento de Medio Ambiente y Obras Hidráulicas



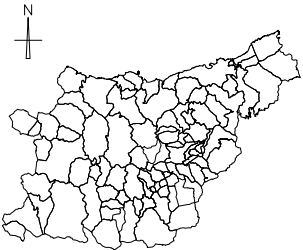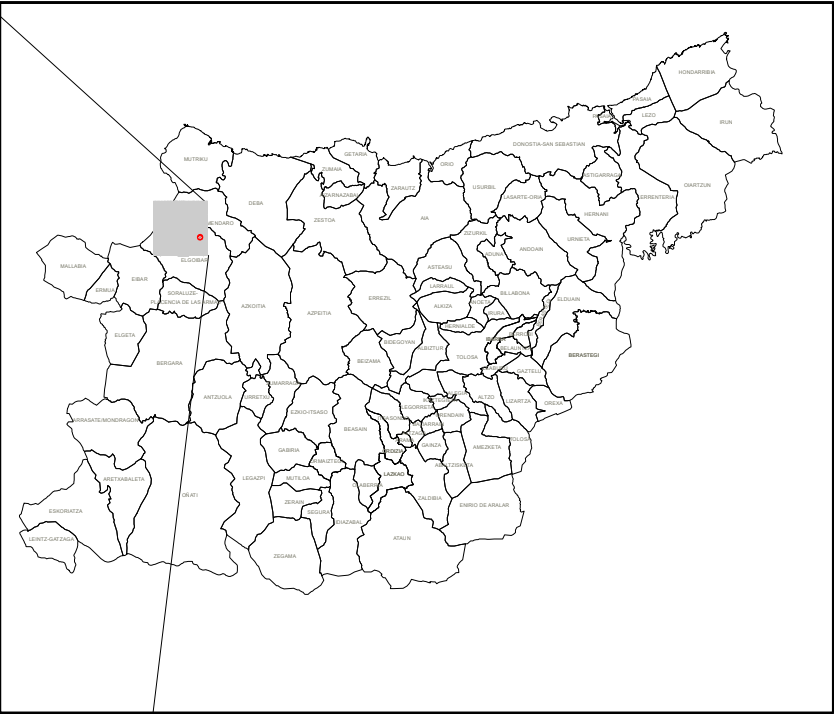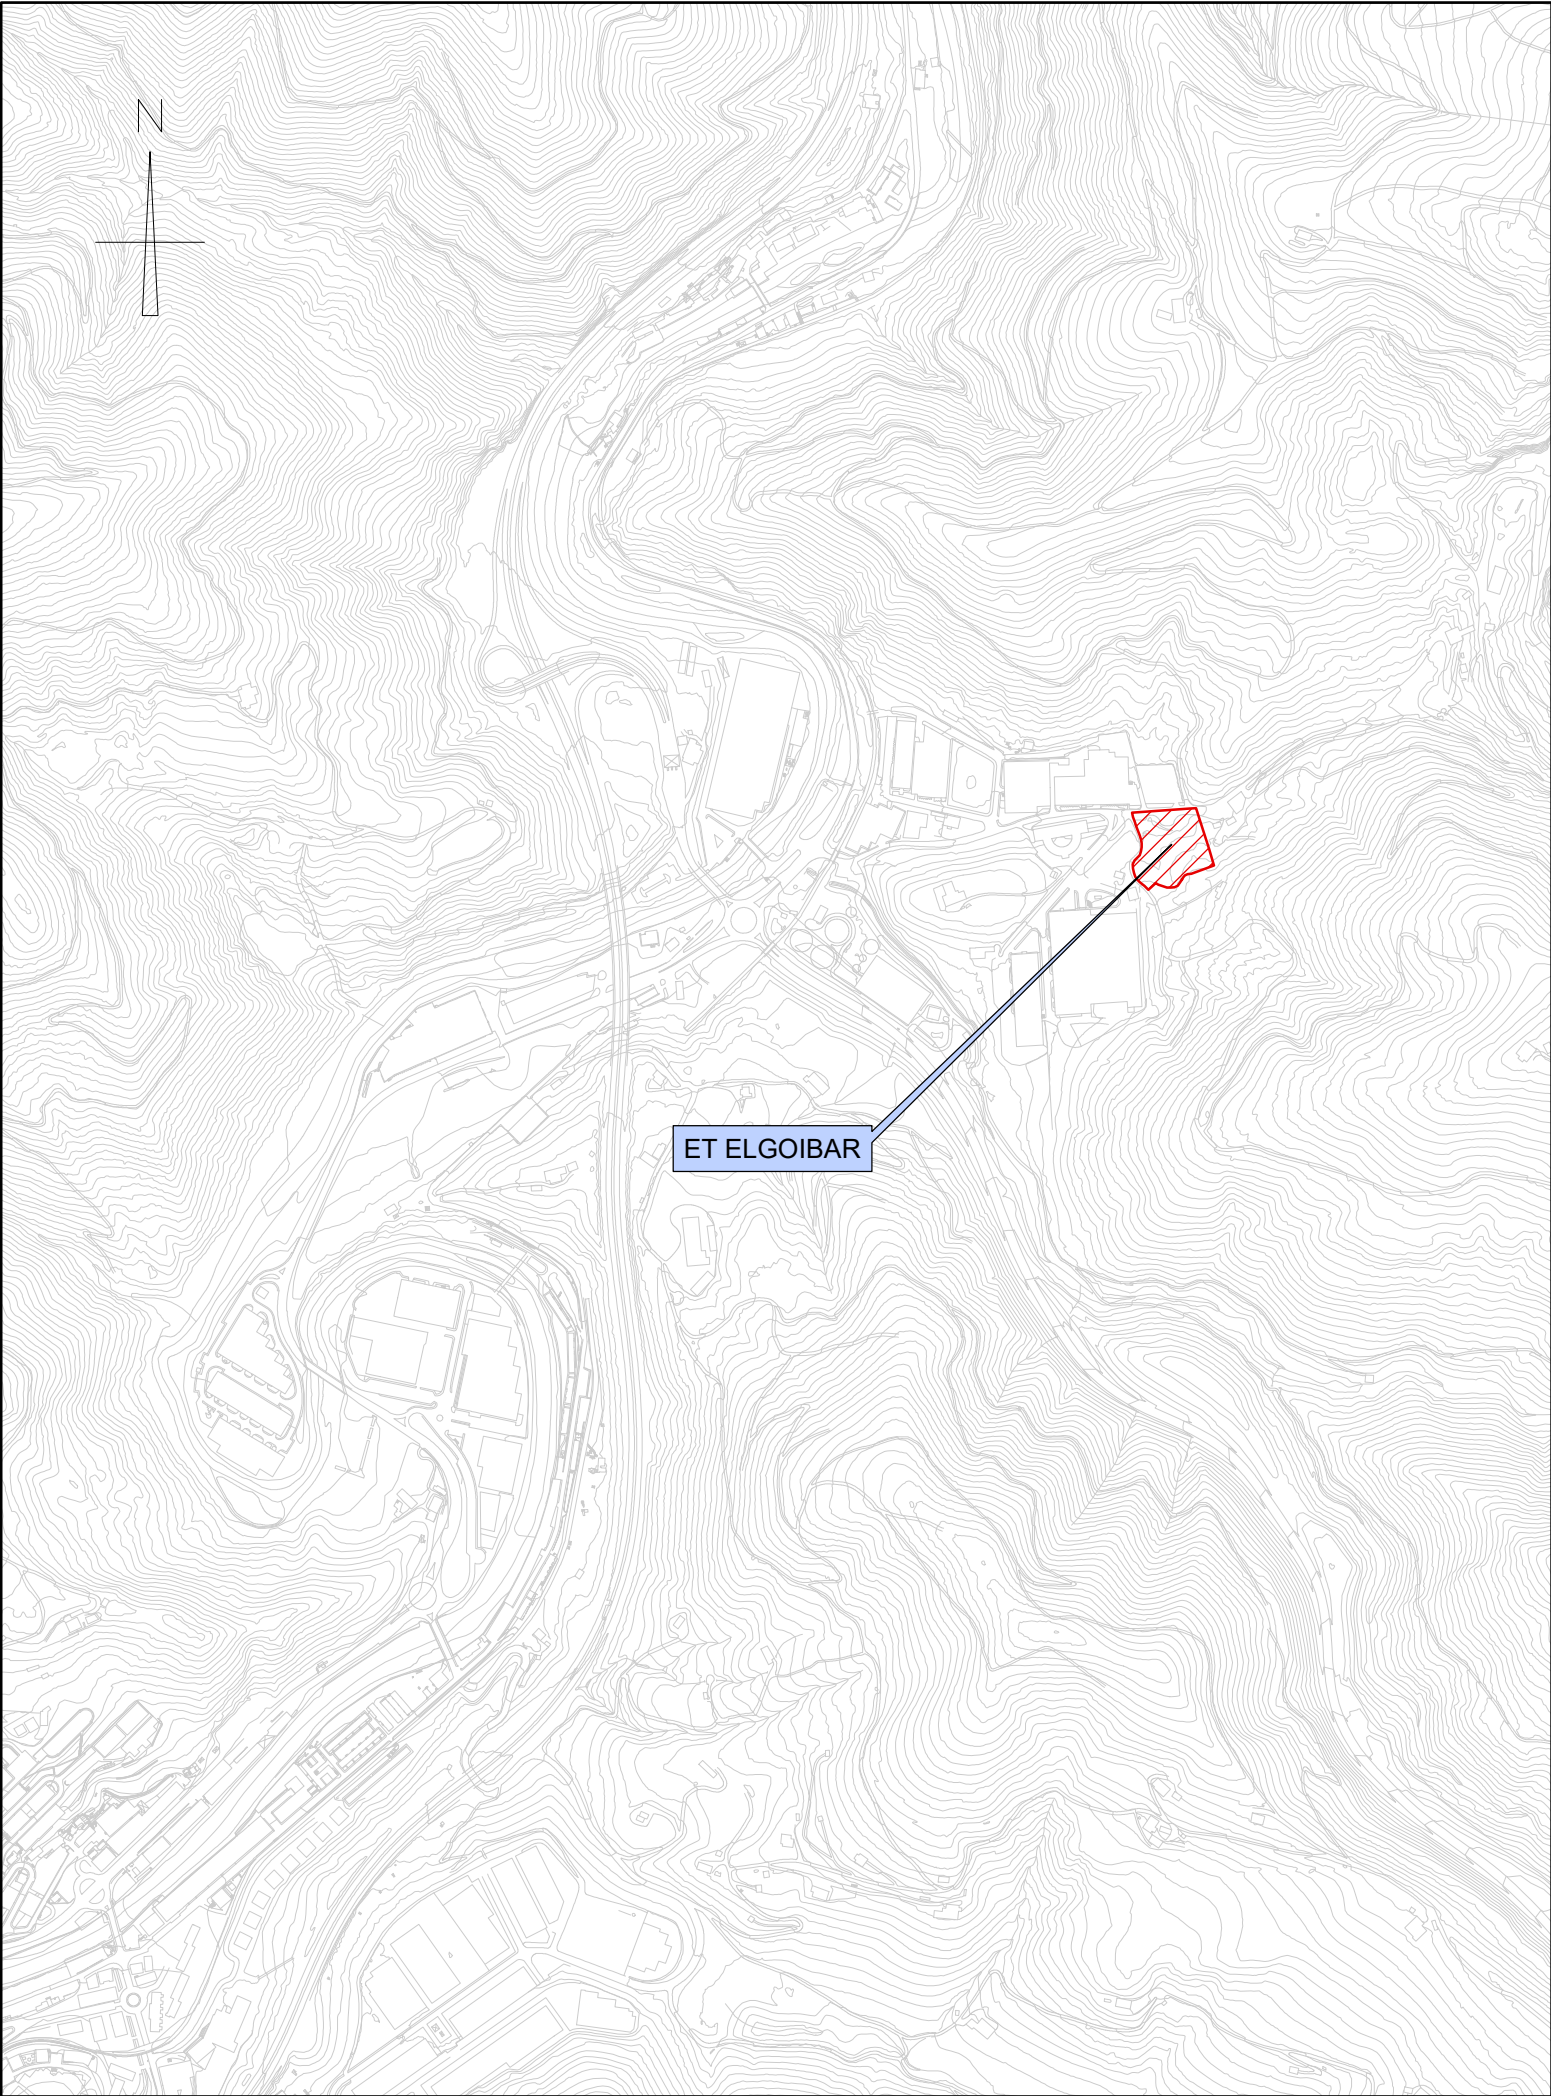

testua:
leyenda:

planoa: eskala: berrikuspena: plano zk: n° plano:

data: fecha:

e zk: n°:

bezera: cliente:

O-05

0

1/10.000 A3

ELGOIBAR (DEBABARRENA)
TRANSFERENTZI ESTAZIOA
ESTACIÓN DE TRANSFERENCIA
ELGOIBAR (DEBABARRENA)

APIRILA 2018
ABRIL 2018

19605




GIPUZKOAKO HIRI HONDAKINEN AZPIEGITUREN
LURRALDE PLAN SEKTORIALAREN ALDAKETA
BEHIN BETIKO ONARPENA

MODIFICACIÓN DEL PLAN TERRITORIAL SECTORIAL
(PTS) DE INFRAESTRUCTURAS DE RESIDUOS
URBANOS DE GIPUZKOA APROBACIÓN DEFINITIVA



Gipuzkoako Foru Aldundia
Ingurumeneko eta Obra Hidraulikoetako Departamentua
Departamento de Medio Ambiente y Obras Hidráulicas



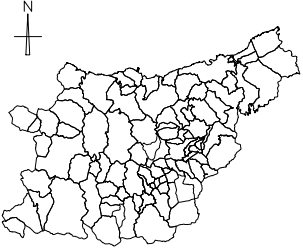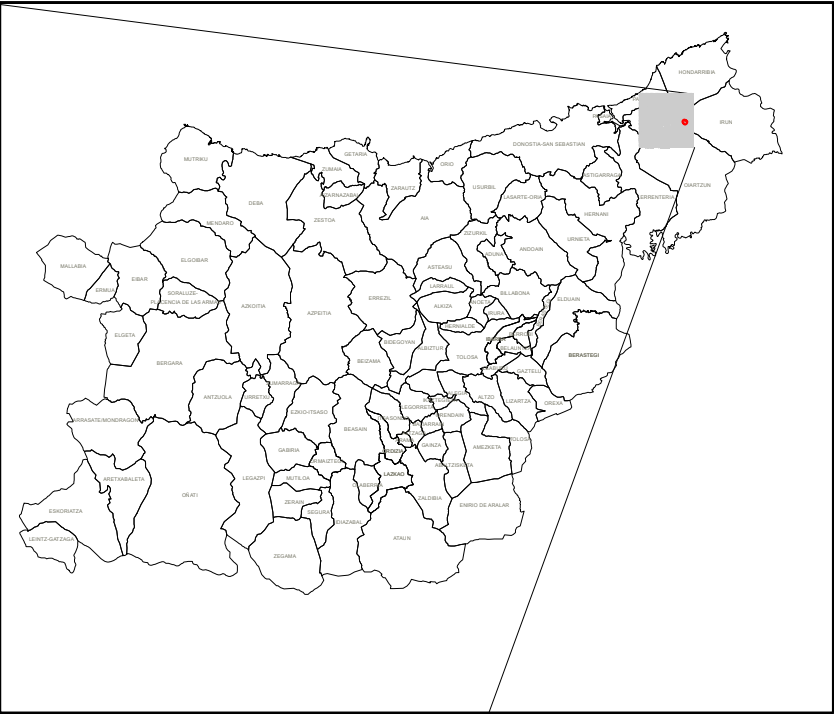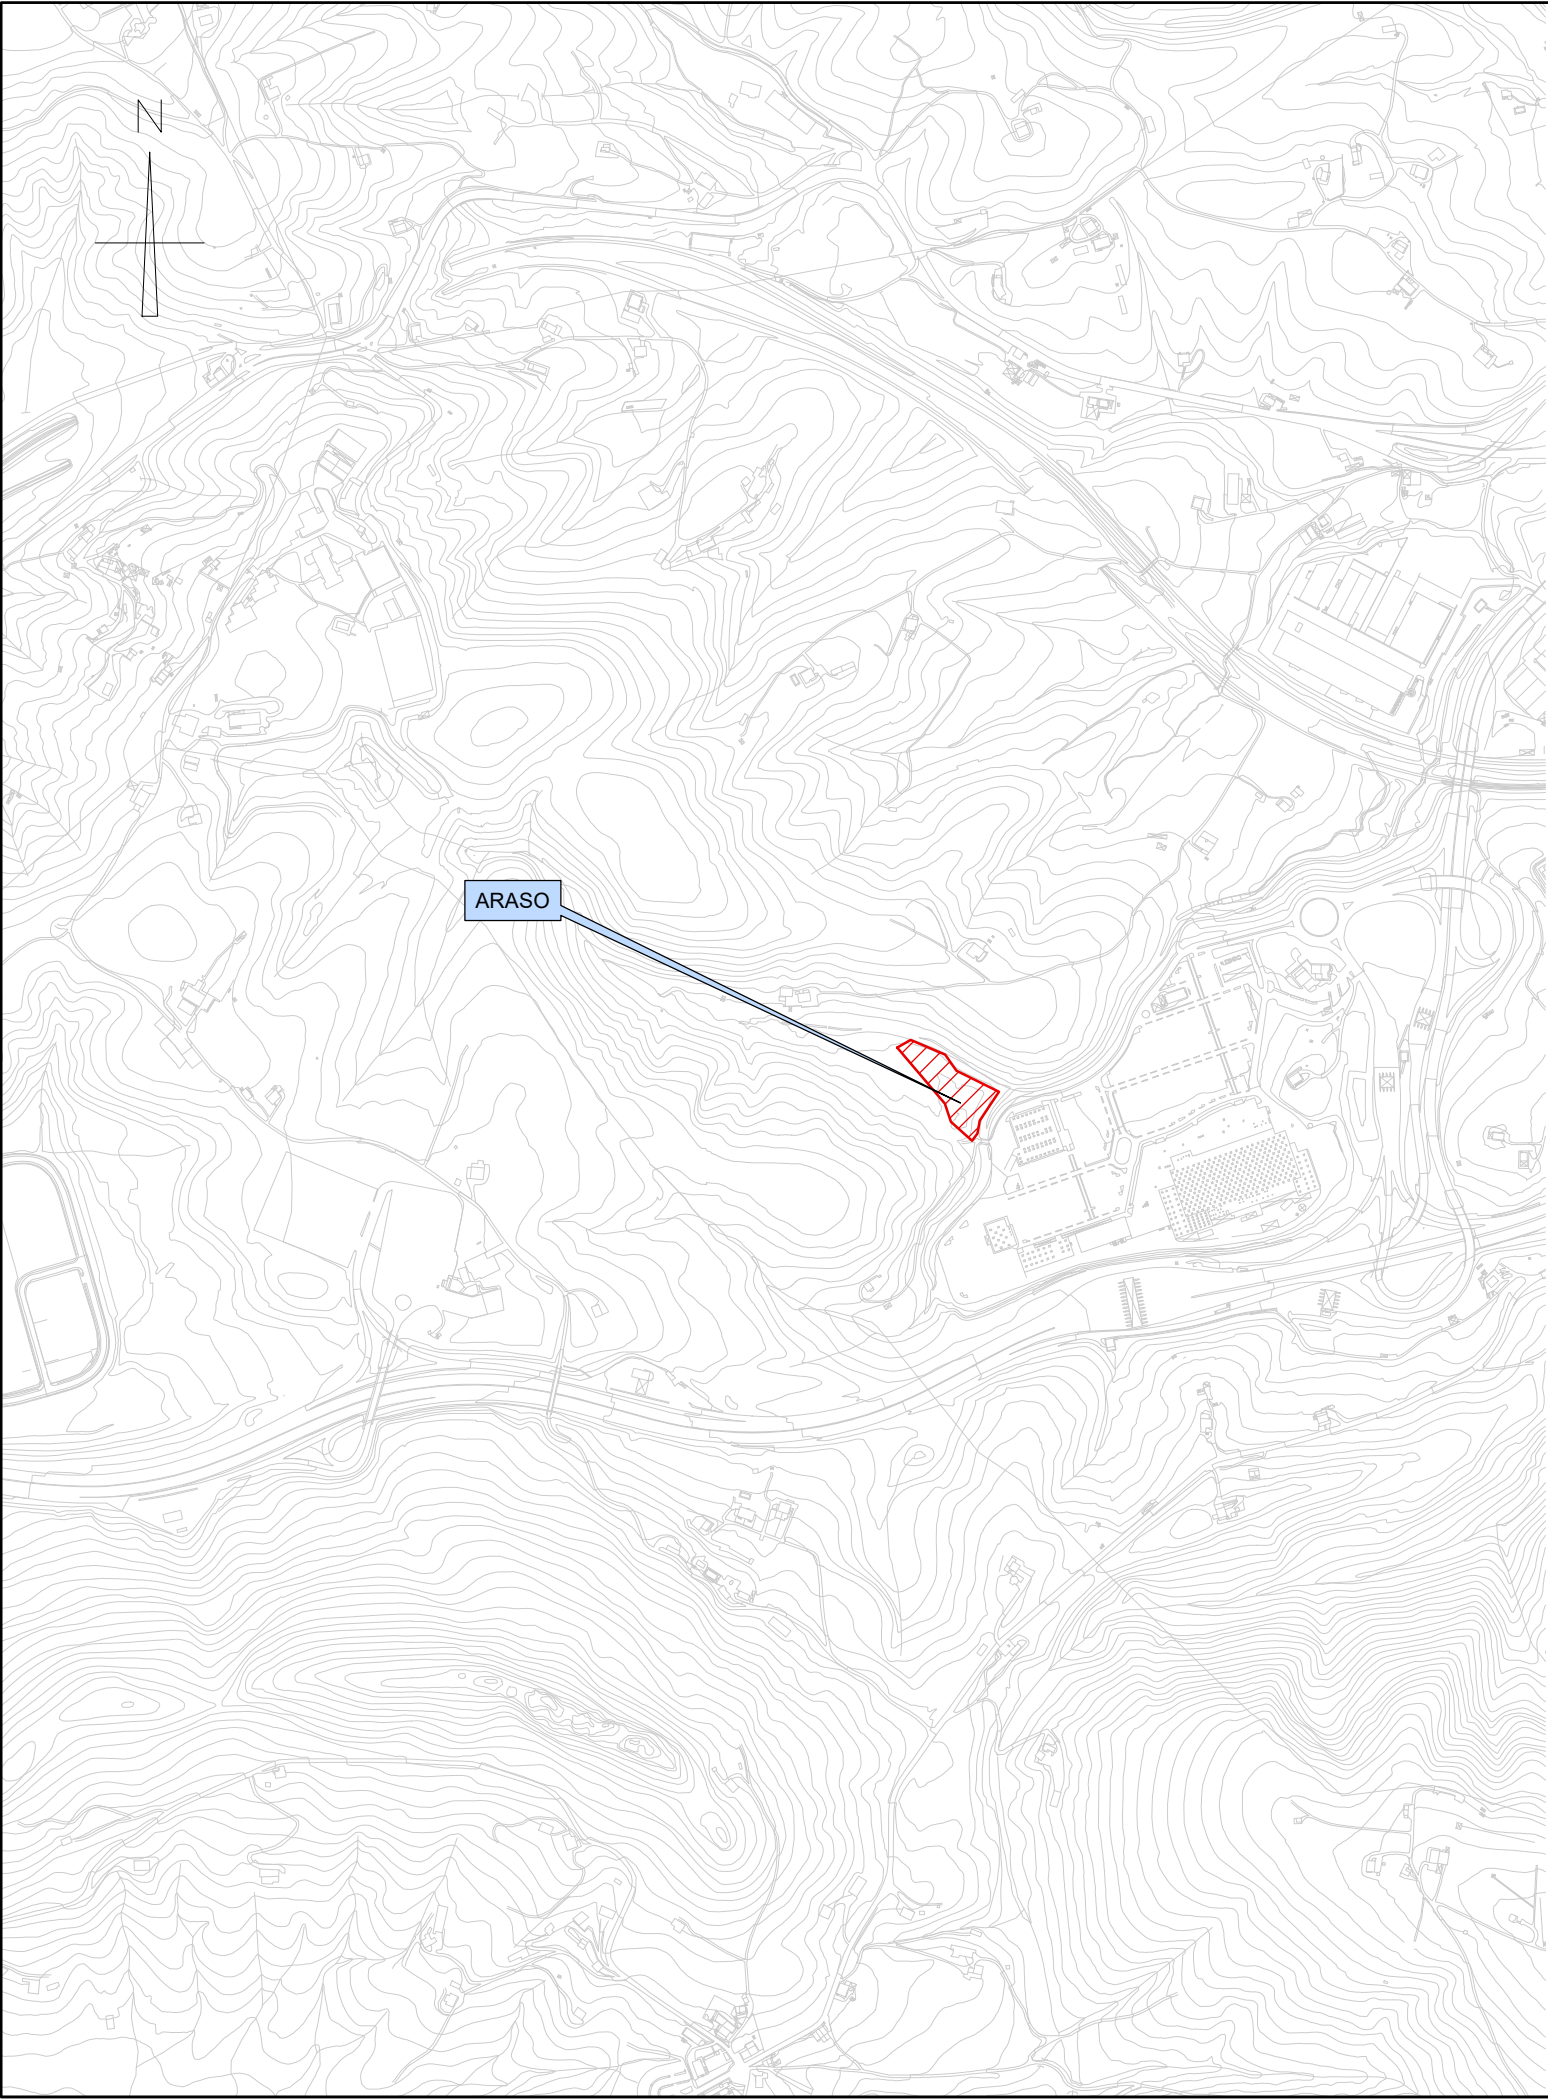

testua:
leyenda:

planoa: eskala: berrikuspena: plano zk: n° plano:
plano: escala: revisión:

data: fecha:
e zk: n°:

agindu: encargo: n°:

bezeroa: cliente:

O-06

0

1/10.000 A3

ARASO-TXINGUDI TRANSFERENTZI ESTAZIOA
ESTACIÓN DE TRANSFERENCIA - ARASO (TXINGUDI)

APIRILA 2018
ABRIL 2018

19605

GIPUZKOAKO HIRI HONDAKINEN AZPIEGITUREN
LURRALDE PLAN SEKTORIALAREN ALDAKETA
BEHIN BETIKO ONARPENA

MODIFICACIÓN DEL PLAN TERRITORIAL SECTORIAL
(PTS) DE INFRAESTRUCTURAS DE RESIDUOS
URBANOS DE GIPUZKOA APROBACIÓN DEFINITIVA



Gipuzkoako Foru Aldundia
Ingurumeneko eta Obra Hidraulikoetako Departamentua
Departamento de Medio Ambiente y Obras Hidráulicas

