



Gipuzkoako Hiri Hondakinen Azpiegituren Lurralde Plan Sektorialaren aldaketa

Behin Betiko Onarpena II. Dokumentua – Dokumentazio grafikoa



Gipuzkoako Foru Aldundia
 Ingurumeneko eta Obra Hidraulikoetako Departamentua
 Departamento de Medio Ambiente y Obras Hidráulicas



2018ko apirila

BEHIN BETIKO ONARPENA – Gipuzkoako Hiri Hondakinen Azpiegituren Lurralde Plan Sektorialaren aldaketa

I. Dokumentua	Memoria I. Eranskina – Hiri plangintzarekiko eraginak
II. Dokumentua	Dokumentazio Grafikoa
III. Dokumentua	Araudia
IV. Dokumentua	Azterketa ekonomiko-finantzarioa
V. Dokumentua	Ingurumen azterketa estrategikoa


II. Dokumentua – Dokumentazio grafikoa (Behin Betiko Onarpena)

Dokumentazio grafikoa - Aurkibidea

1. Informazio planoak	1
2. Antolamendu planoak	2

1. Informazio planoak

- I-01 Lurralde eremu aldaketen aurrerapena
- I-02 Plagintza-Eremu - LPS 2009
- I-03 Donostialdea-Bidasoa Konpostaje edo Biometanizazio Planta - LPS 2009
- I-04 Sasieta Transferentzi Estazioa - LPS 2009

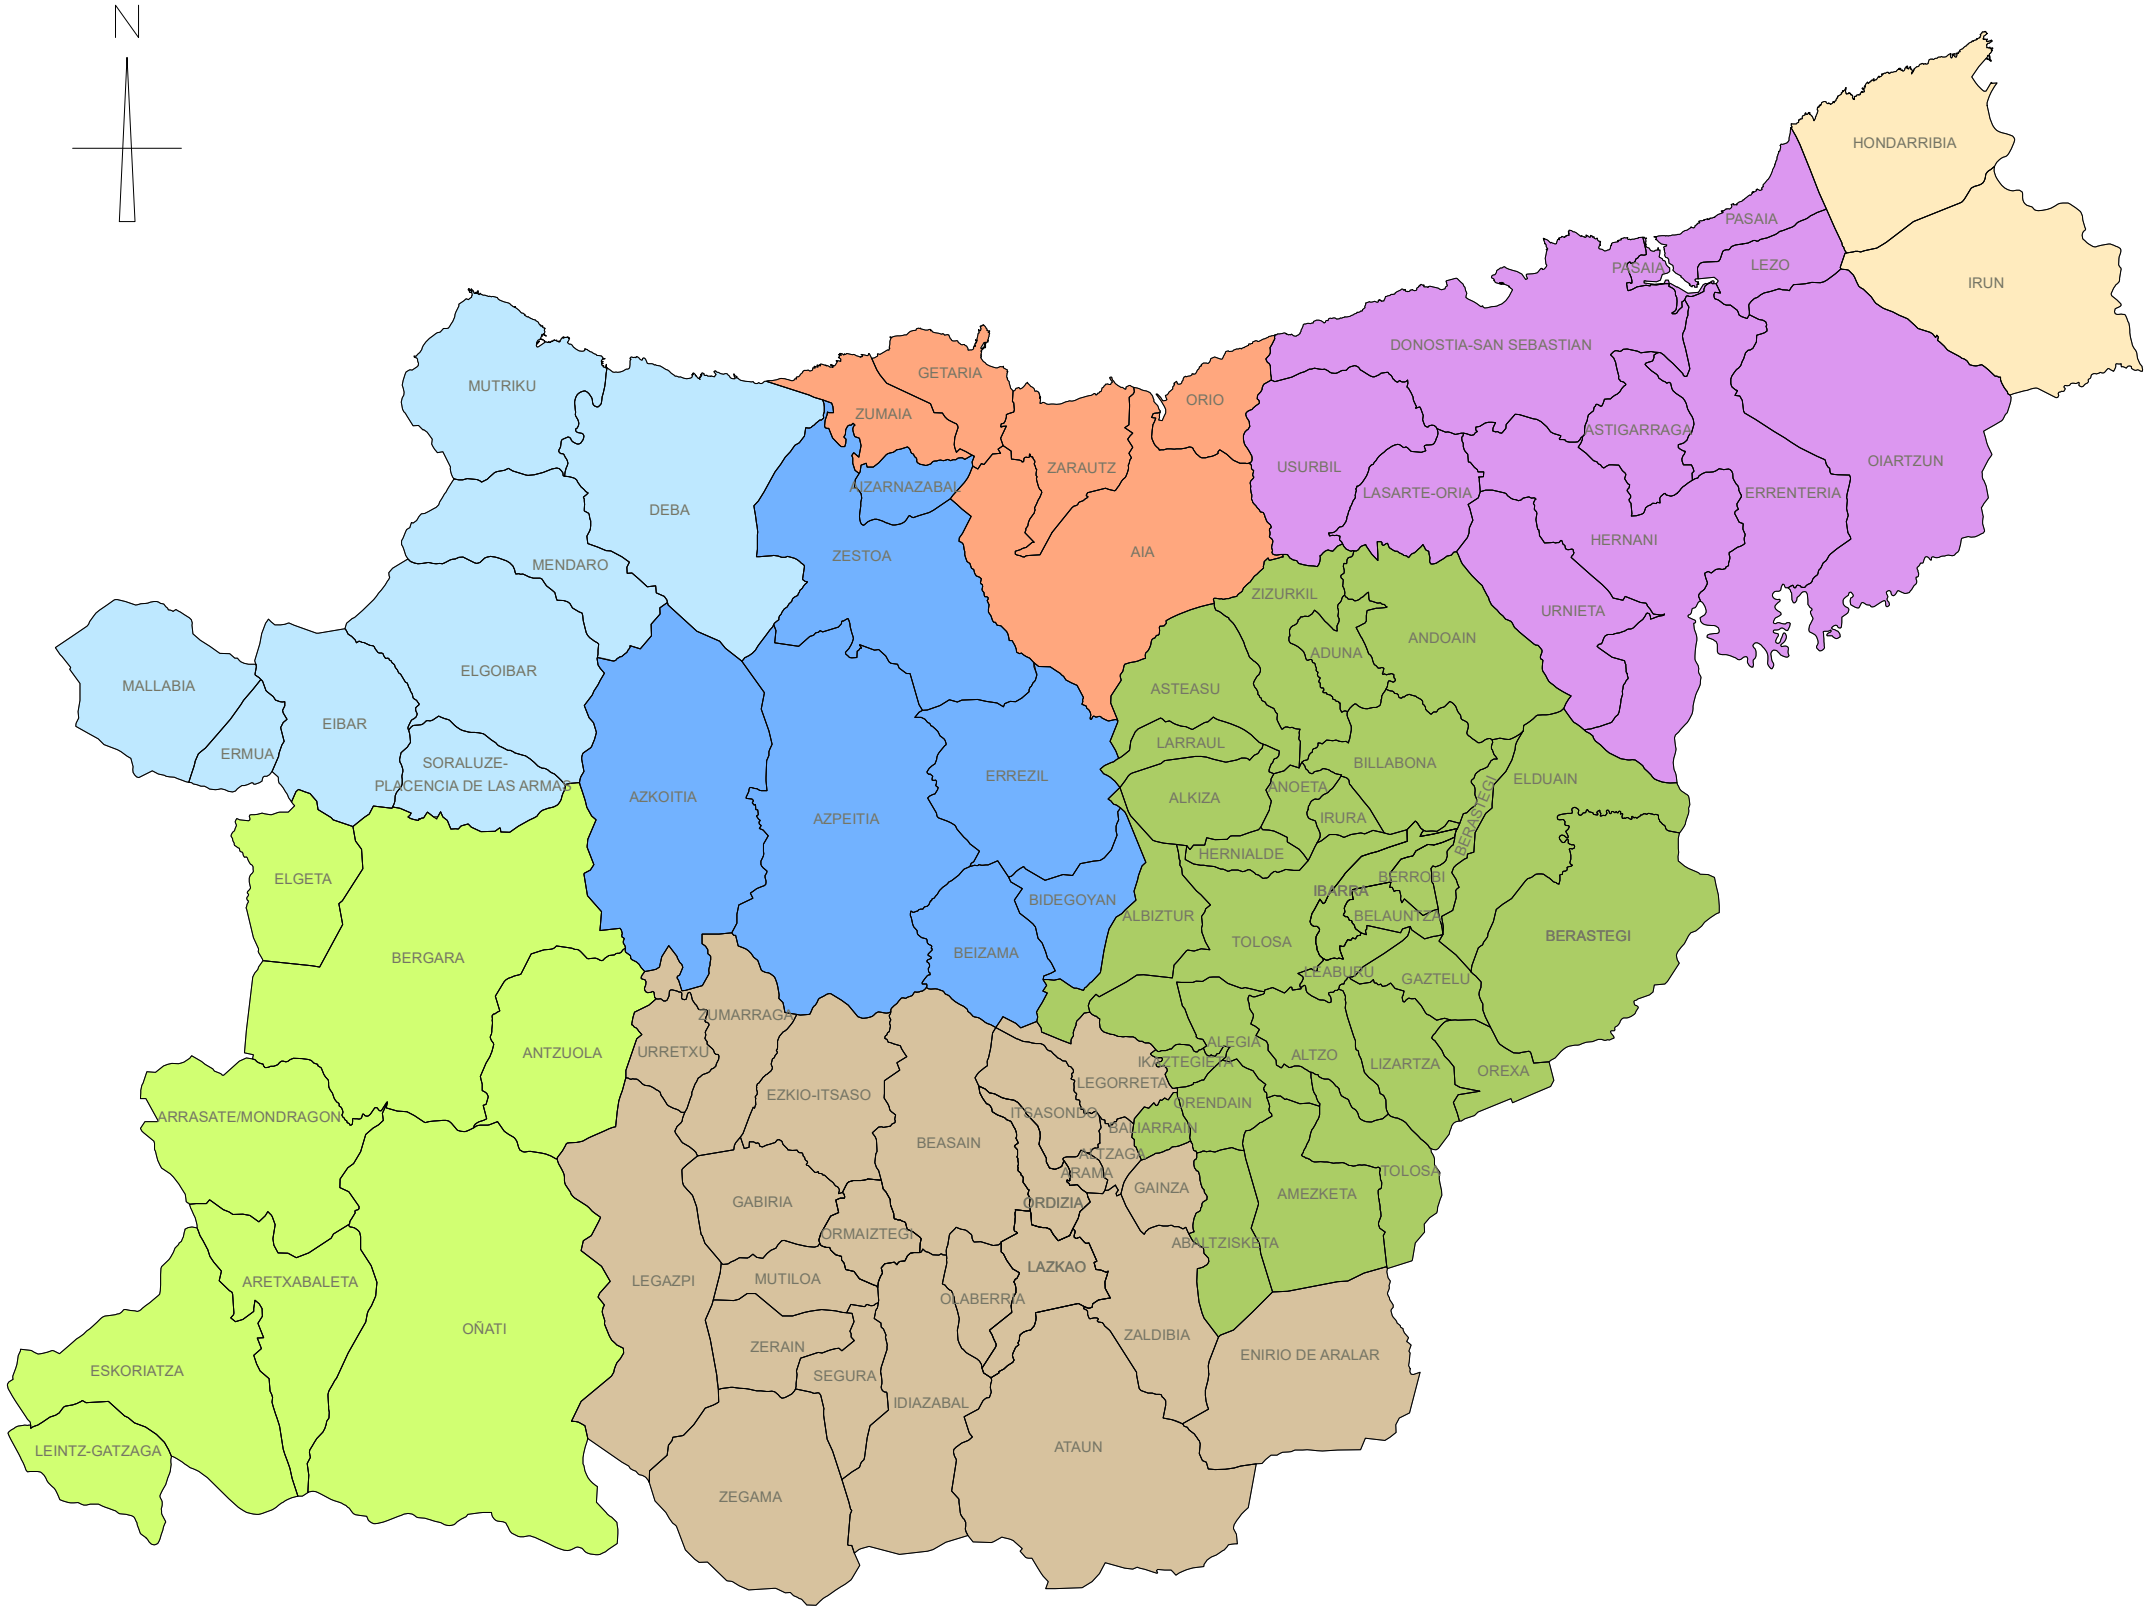

testua:
leyenda:

- MANCOMUNIDAD COMARCAL DE DEBABARRENA
- MANCOMUNIDAD DE SERVICIOS DEL TXINGUDI
- MANCOMUNIDAD DE TOLOSALDEA
- MANCOMUNIDAD DEL ALTO DEBA
- MANCOMUNIDAD MUNICIPAL DE SAN MARCOS
- MANCOMUNIDAD SASIETA
- MANCOMUNIDAD UROLA KOSTA
- MANCOMUNIDAD UROLA ERDIA

planoa:
plano:

eskala:
escala:

data:
fecha:

e.zk:
encargo:

bezera:
cliente:

berrikuspena:
revisión:

planoa:
plano:

eskala:
escala:

data:
fecha:

e.zk:
encargo:

bezera:
cliente:

I-01

0

1/250.000 A3

**INFORMAZIOA: LURRALDE
EREMU ALDAKETEN AURRERAPENA**

INFORMACIÓN: AVANCE DEL ÁMBITO
TERRITORIAL DE LA MODIFICACIÓN

**APIRILA 2018
ABRIL 2018**

19605



**GIPUZKOAKO HIRI HONDAKINEN AZPIEGITUREN
LURRALDE PLAN SEKTORIALAREN ALDAKETA
BEHIN BETIKO ONARPENA**

MODIFICACIÓN DEL PLAN TERRITORIAL SECTORIAL
(PTS) DE INFRAESTRUCTURAS DE RESIDUOS
URBANOS DE GIPUZKOA APROBACIÓN DEFINITIVA



Gipuzkoako Foru Aldundia
Ingurumeneko eta Obra Hidraulikoetako Departamentua
Departamento de Medio Ambiente y Obras Hidráulicas



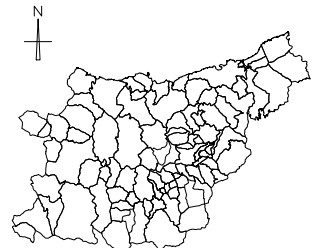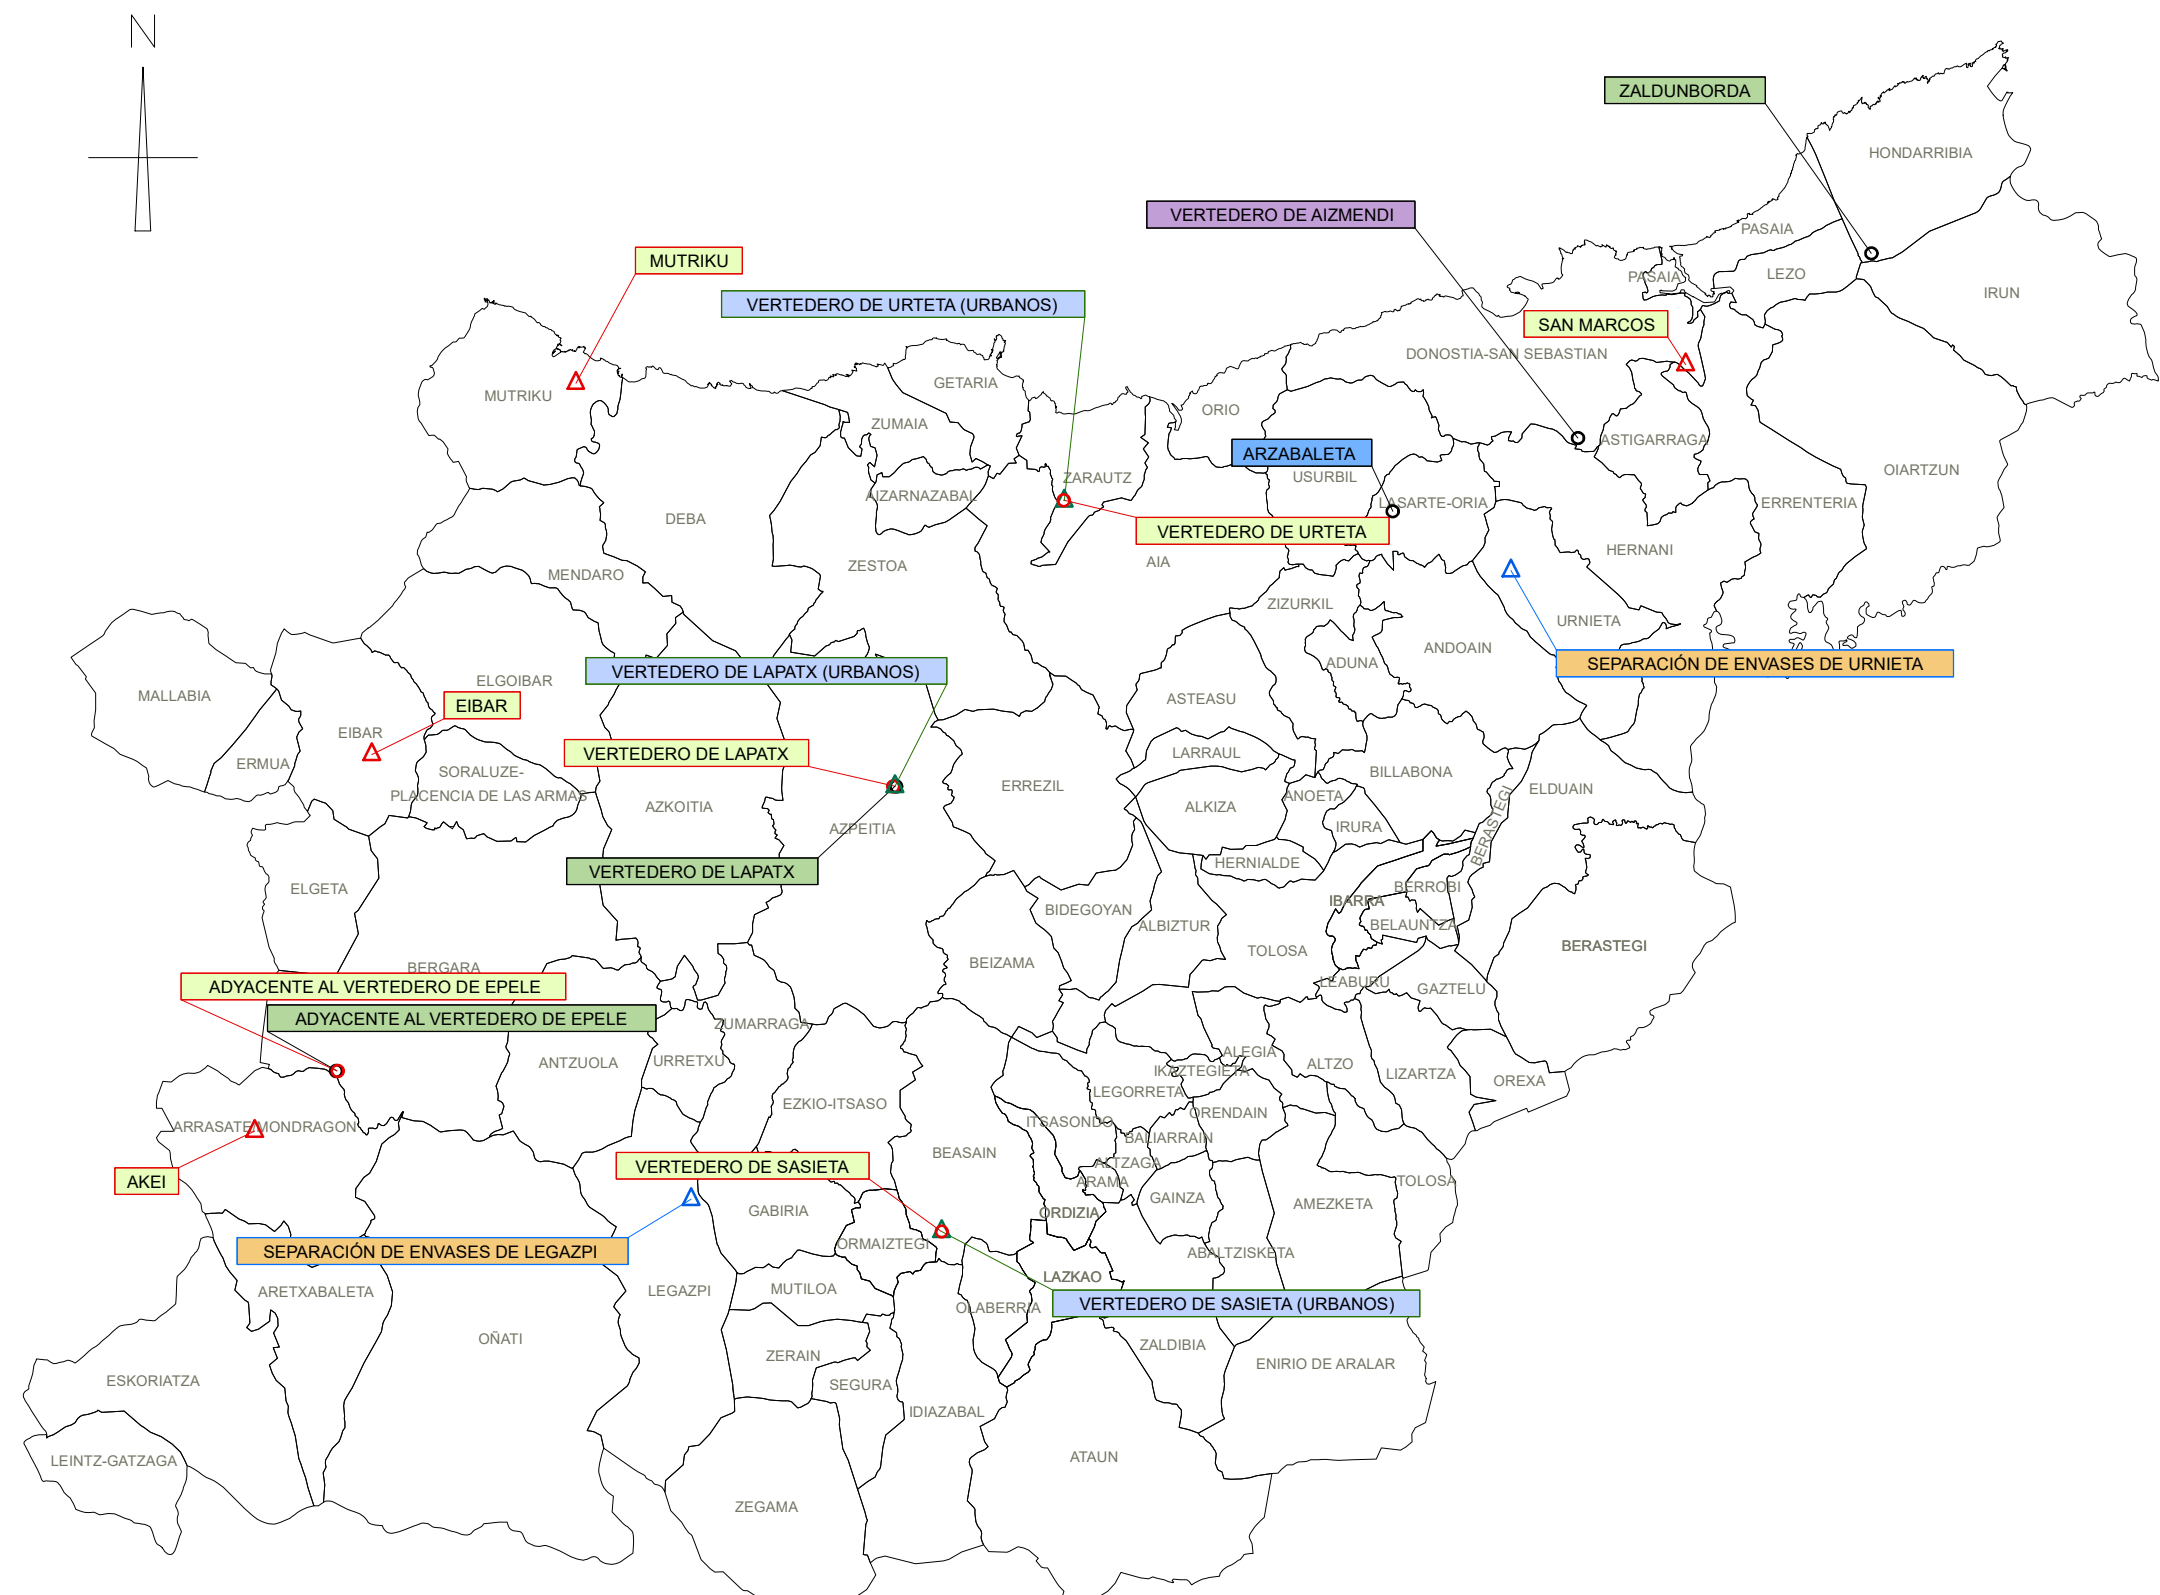

- testua:
leyenda:
- ESTACIÓN DE TRANSFERENCIA EXISTENTE
 - ESTACIÓN DE TRANSFERENCIA PROPUESTA
 - PLANTA DE SEPARACIÓN DE ENVASES EXISTENTE
 - VERTEDERO EXISTENTE
 - PLANTA DE COMPOSTAJE PROPUESTA
 - CENTRO DE GESTIÓN DE RESIDUOS DE DEMOLICIÓN Y CONSTRUCCIÓN PROPUESTO
 - PLANTA DE VALORIZACIÓN ENERGÉTICA

planoa: eskala: berikuspena: plano zk: plano: plano: n° plano: 1/250.000 A3

data: fecha: 19605

agindu: e zk: n° e: 19605

bezera: cliente: 19605

I-02

0

1/250.000 A3


PLAGINTZA-EREMU - LPS 2009

AMBITO MATERIAL - PTS 2009



APIRILA 2018
ABRIL 2018

GIPUZKOAKO HIRI HONDAKINEN AZPIEGITUREN
LURRALDE PLAN SEKTORIALAREN ALDAKETA
BEHIN BETIKO ONARPENA

MODIFICACIÓN DEL PLAN TERRITORIAL SECTORIAL
(PTS) DE INFRAESTRUCTURAS DE RESIDUOS
URBANOS DE GIPUZKOA APROBACIÓN DEFINITIVA

 **Gipuzkoako Foru Aldundia**
Ingurumeneko eta Obra Hidraulikoetako Departamentua
Departamento de Medio Ambiente y Obras Hidráulicas




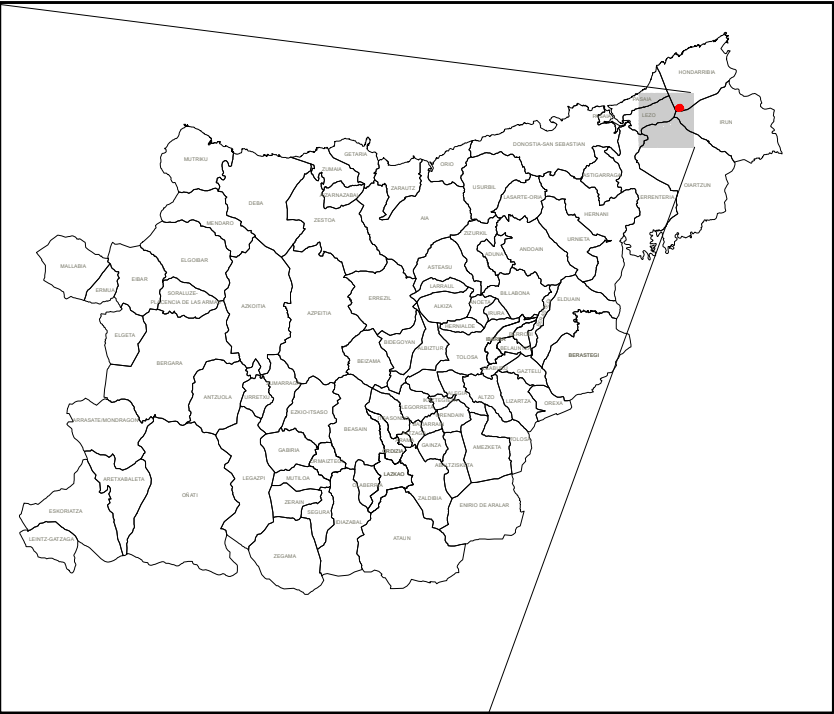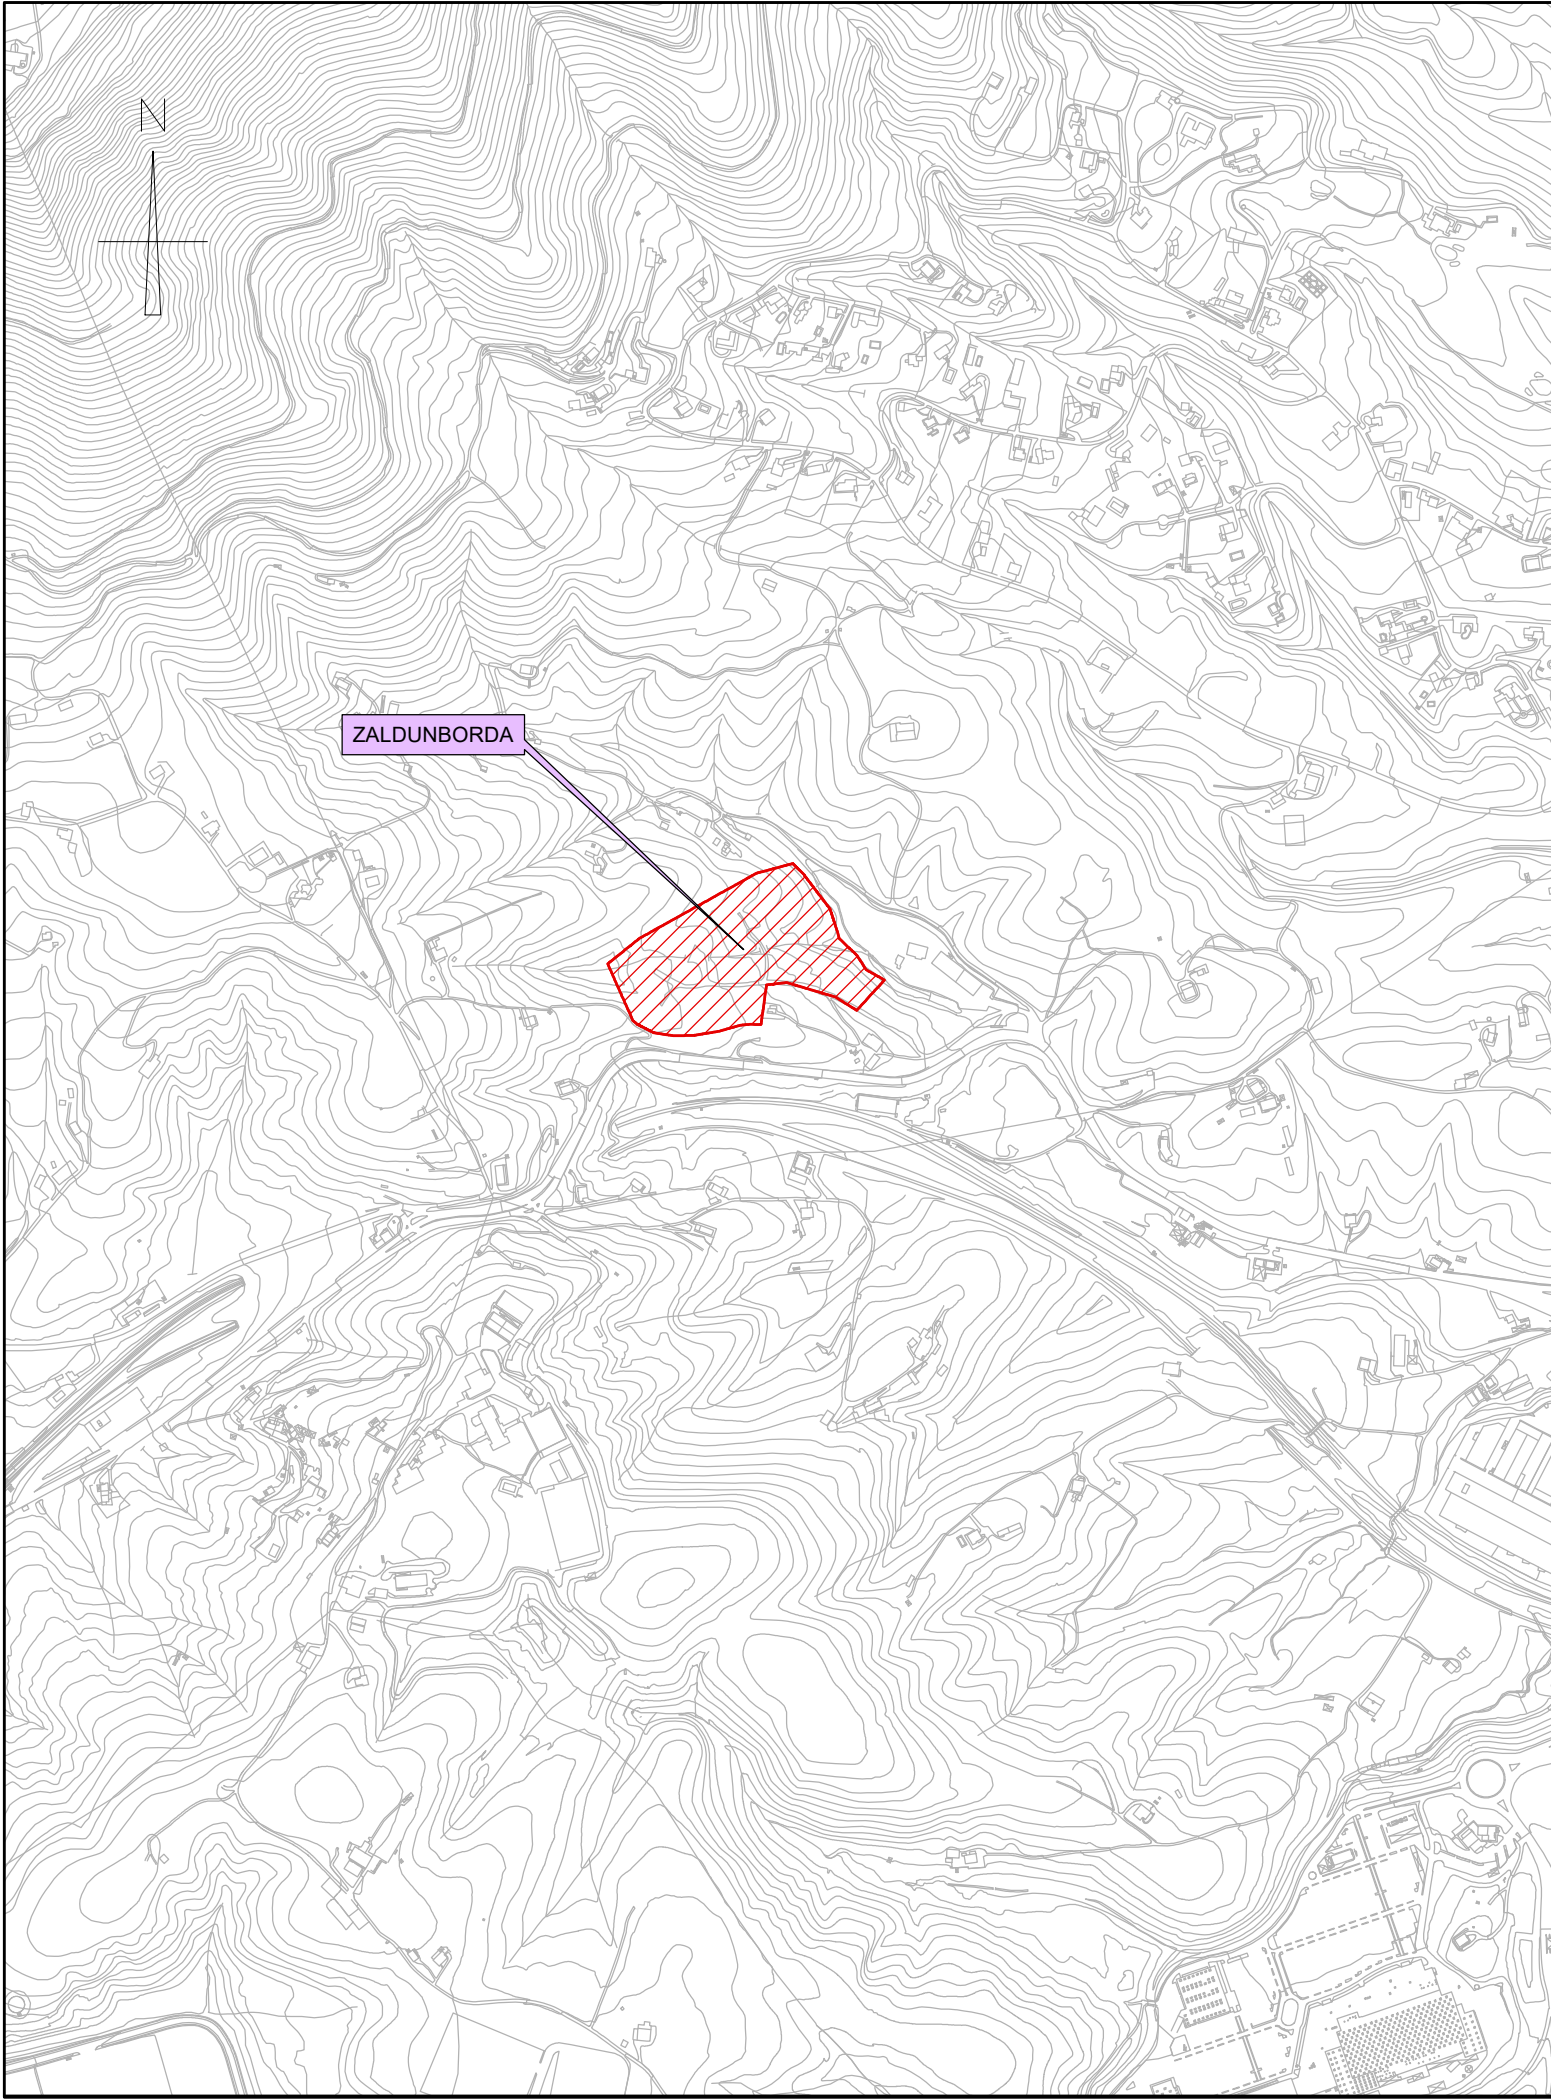

testua:
leyenda:

planoa: eskala: berrikuspena: plano zk: n° plano:
plano: escala: revisión:
data: fecha:
e.zk: n°:
agindu: encargo:

bezeroa: cliente:

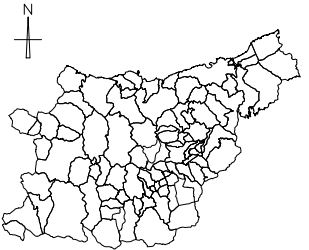

I-03

0

1/10.000 A3

DONOSTIALDEA-BIDASOA KONPOSTAJE EDO BIOMETANIZAZIO PLANTA - LPS 2009
PLANTA DE COMPOSTAJE Y/O BIOMETANIZACIÓN DONOSTIALDEA-BIDASOA - PTS 2009

APIRILA 2018
ABRIL 2018

19605



GIPUZKOAKO HIRI HONDAKINEN AZPIEGITUREN LURRALDE PLAN SEKTORIALAREN ALDAKETA BEHIN BETIKO ONARPENA

MODIFICACIÓN DEL PLAN TERRITORIAL SECTORIAL (PTS) DE INFRAESTRUCTURAS DE RESIDUOS URBANOS DE GIPUZKOA APROBACIÓN DEFINITIVA



Gipuzkoako Foru Aldundia
Ingurumeneko eta Obra Hidraulikoetako Departamentua
Departamento de Medio Ambiente y Obras Hidráulicas



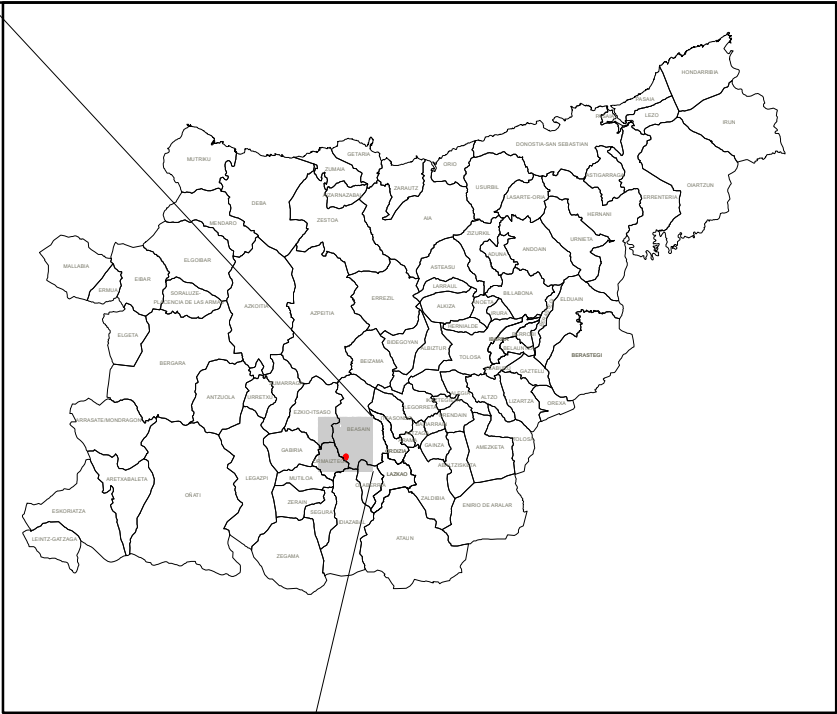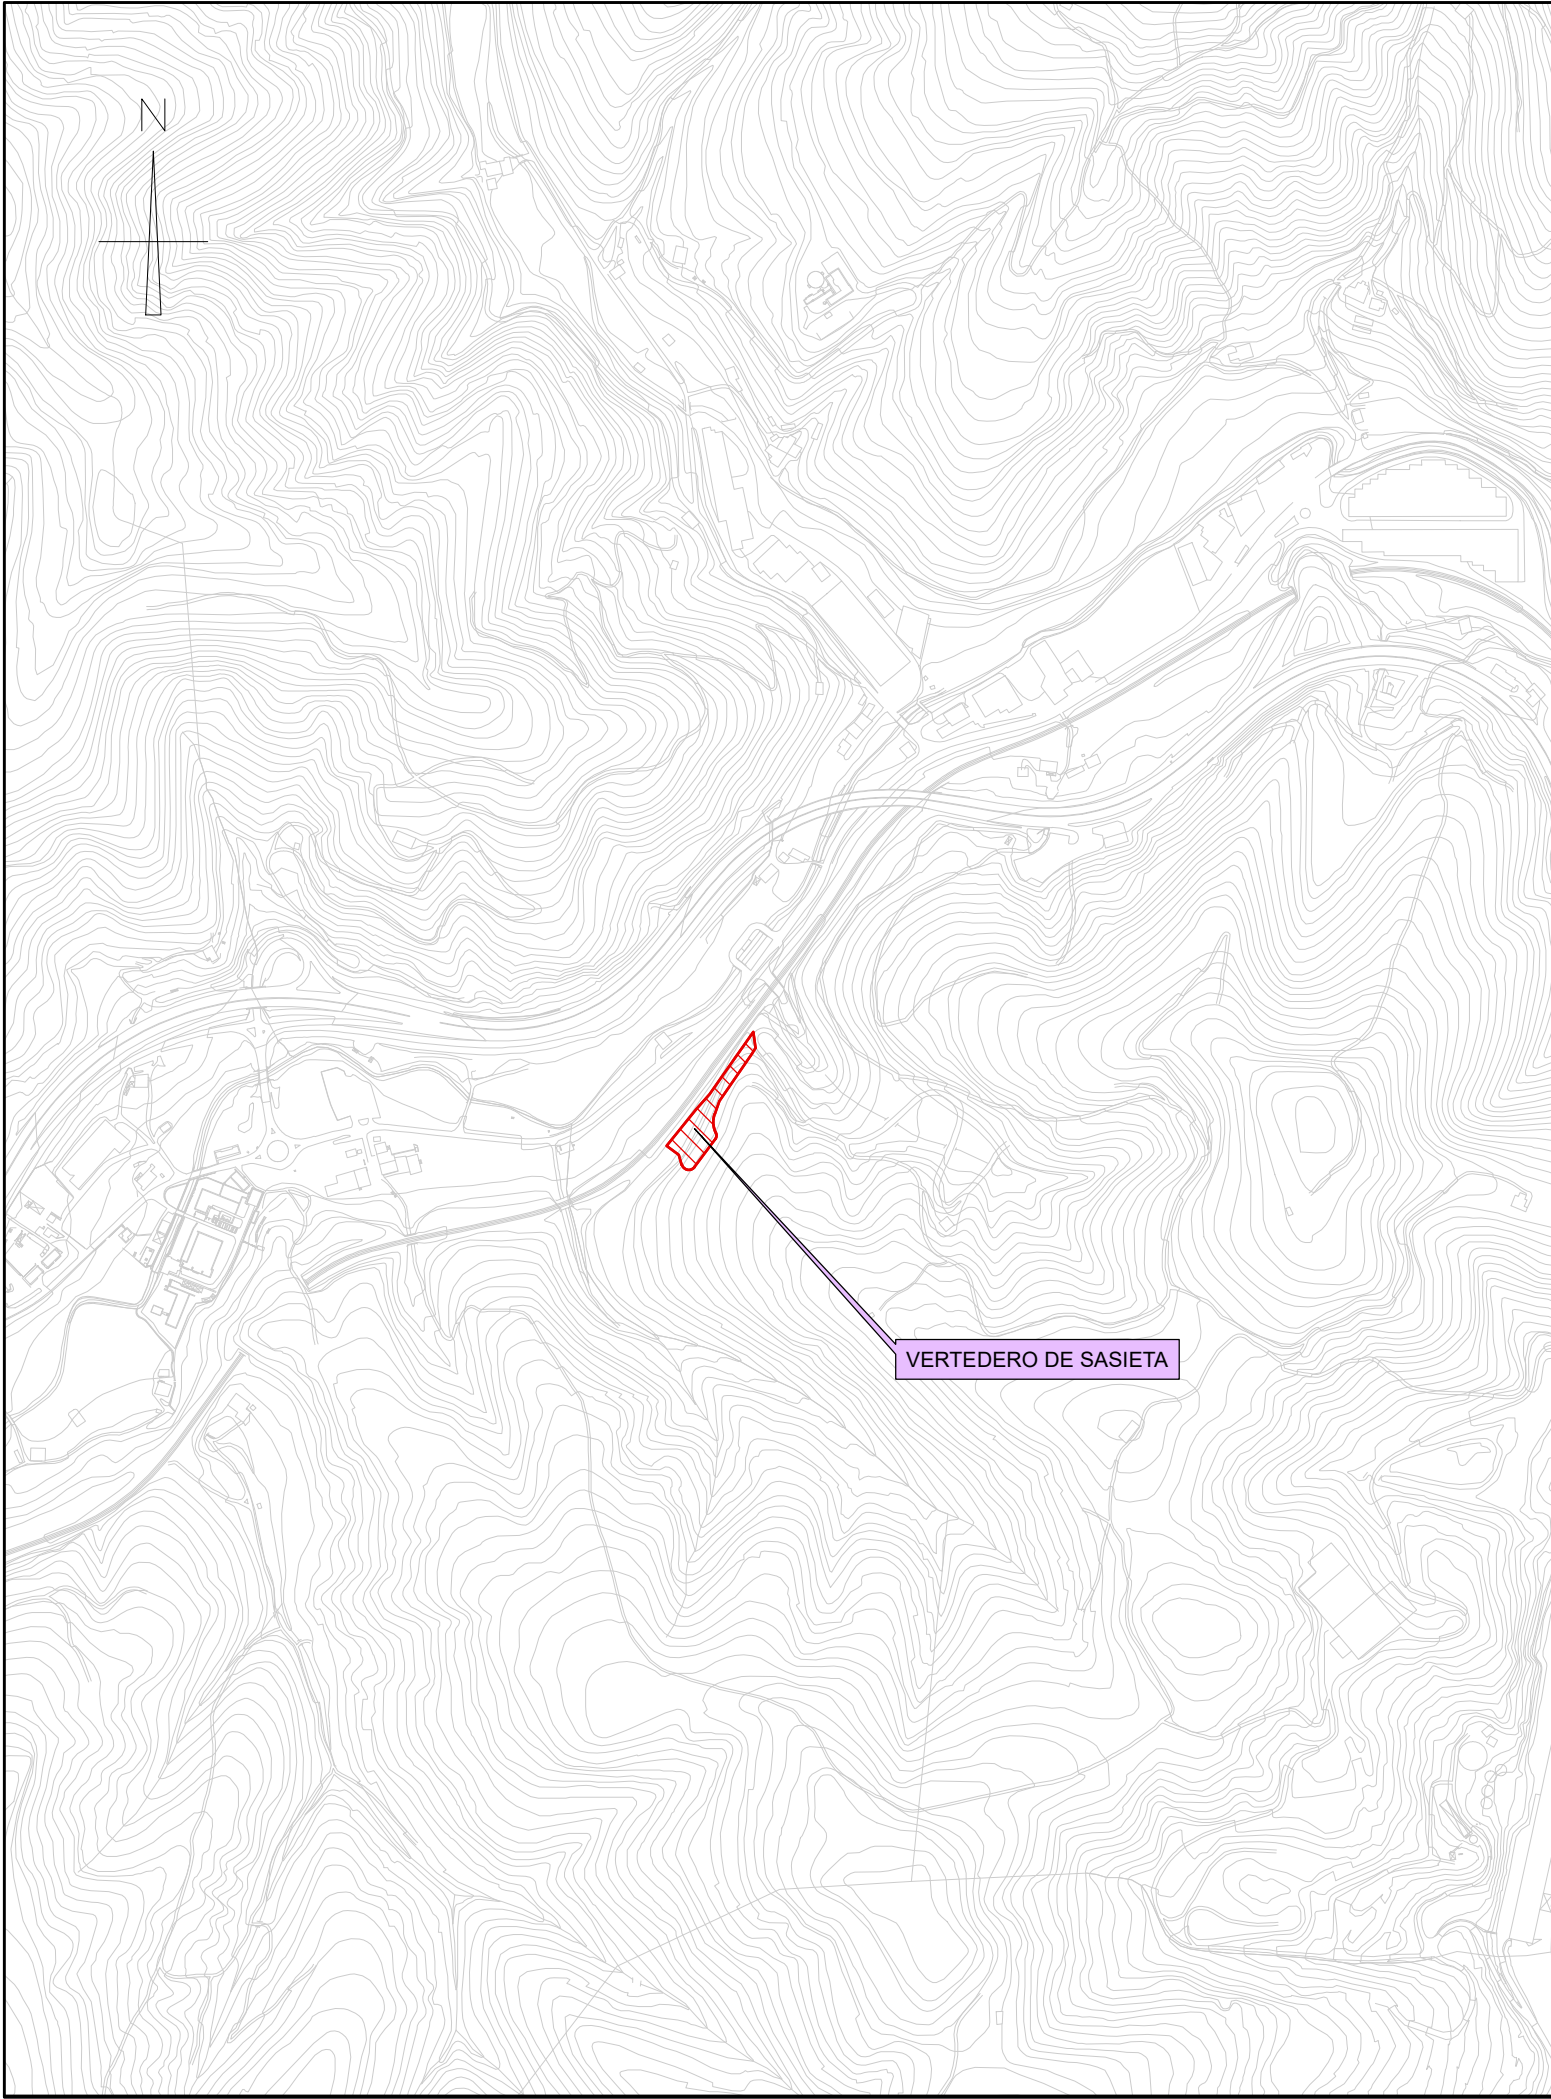

testua:
leyenda:

planoa: | eskala: | berrikuspena: | plano zk: |
plano: | escala: | revisión: | nº plano:

0

1/10.000 A3

SASIETA TRANSFERENTZI ESTAZIOA
LPS 2009
ESTACIÓN TRANSFERENCIA SASIETA
PTS 2009

APIRILA 2018
ABRIL 2018

19605

GIPUZKOAKO HIRI HONDAKINEN AZPIEGITUREN
LURRALDE PLAN SEKTORIALAREN ALDAKETA
BEHIN BETIKO ONARPENA

MODIFICACIÓN DEL PLAN TERRITORIAL SECTORIAL
(PTS) DE INFRAESTRUCTURAS DE RESIDUOS
URBANOS DE GIPUZKOA APROBACIÓN DEFINITIVA

bezeroa:
cliente:





Gipuzkoako Foru Aldundia
Ingurumeneko eta Obra Hidraulikoetako Departamentua
Departamento de Medio Ambiente y Obras Hidráulicas



2. Antolamendu planoak

- O-01 Lurralde Plan Sektorialaren xedea
- O-02 Hondakinen heltzetegiaren kokapenaren proposamena
- O-03 Donostialdea-Bidasoa Konpostaje edo Biometanizazio Planta - Alternatibak
- O-03A Donostialdea-Bidasoa Konpostaje edo Biometanizazio Planta – Alternatiba 1
- O-03B Donostialdea-Bidasoa Konpostaje edo Biometanizazio Planta – Alternatiba 2
- O-03C Donostialdea-Bidasoa Konpostaje edo Biometanizazio Planta – Alternatiba 3
- O-04 Sasieta Transferentzi Estazioa – Alternatibak
- O-04A Sasieta Transferentzi Estazioa – Alternatiba 1
- O-04B Sasieta Transferentzi Estazioa – Alternatiba 2
- O-04C Sasieta Transferentzi Estazioa – Alternatiba 3
- O-05 Elgoibar (Debabarrena) Transferentzi Estazioa
- O-06 Araso-Txingudi Transferentzi Estazioa

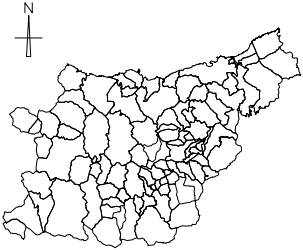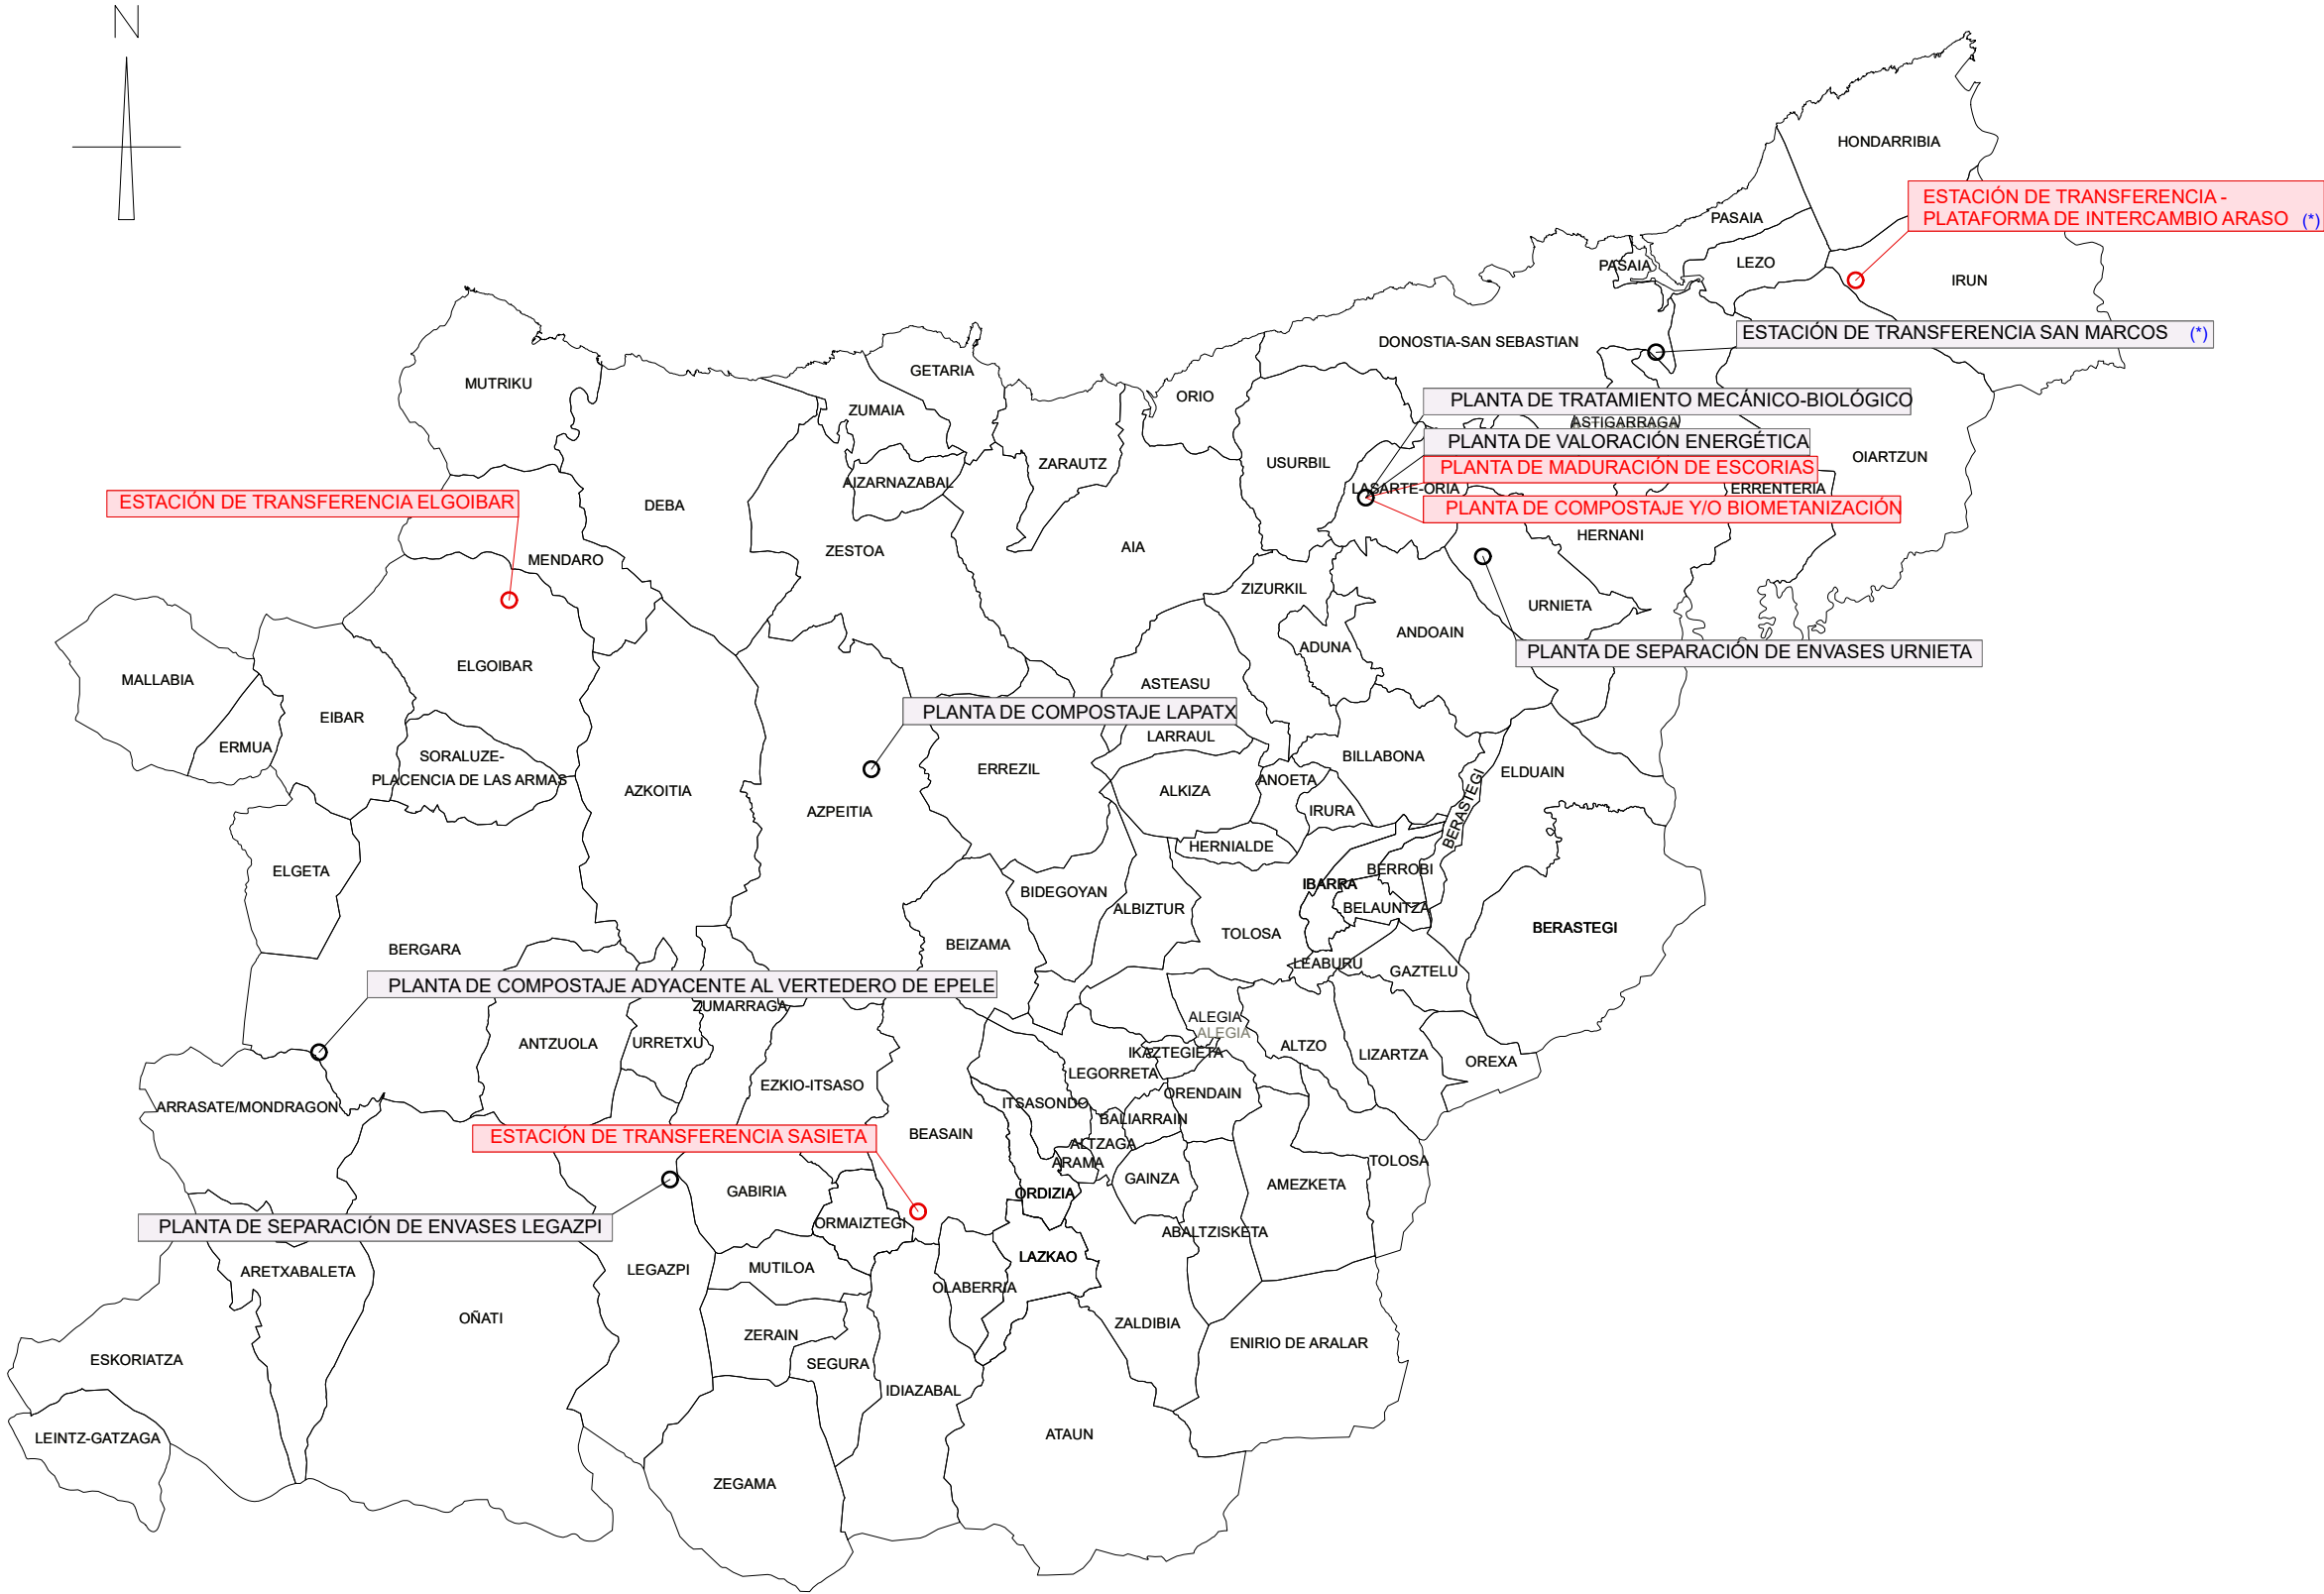

testua:
leyenda:

Aldatu behar diren azpiegiturak
Infraestructuras objeto de modificación

(*) Gipuzkoako Ingurumen Gunea abian jarri arte funtzionamenduan

(*) En funcionamiento hasta la puesta en marcha del Complejo Medioambiental de Gipuzkoa (CMG)

planoa: eskala: berrikuspena: plano zk: n° plano: data: fecha: e zk: n°e: agindu: encargo: bezeroa: cliente:

O-01

0

1/250.000 A3

LURRALDE PLAN SEKTORIALAREN XEDEA

AMBITO MATERIAL PTS

APIRILA 2018
ABRIL 2018

19605



GIPUZKOAKO HIRI HONDAKINEN AZPIEGITUREN LURRALDE PLAN SEKTORIALAREN ALDAKETA BEHIN BETIKO ONARPENA

MODIFICACIÓN DEL PLAN TERRITORIAL SECTORIAL (PTS) DE INFRAESTRUCTURAS DE RESIDUOS URBANOS DE GIPUZKOA APROBACIÓN DEFINITIVA





Gipuzkoako Foru Aldundia
Ingurumeneko eta Obra Hidraulikoetako Departamentua
Departamento de Medio Ambiente y Obras Hidráulicas



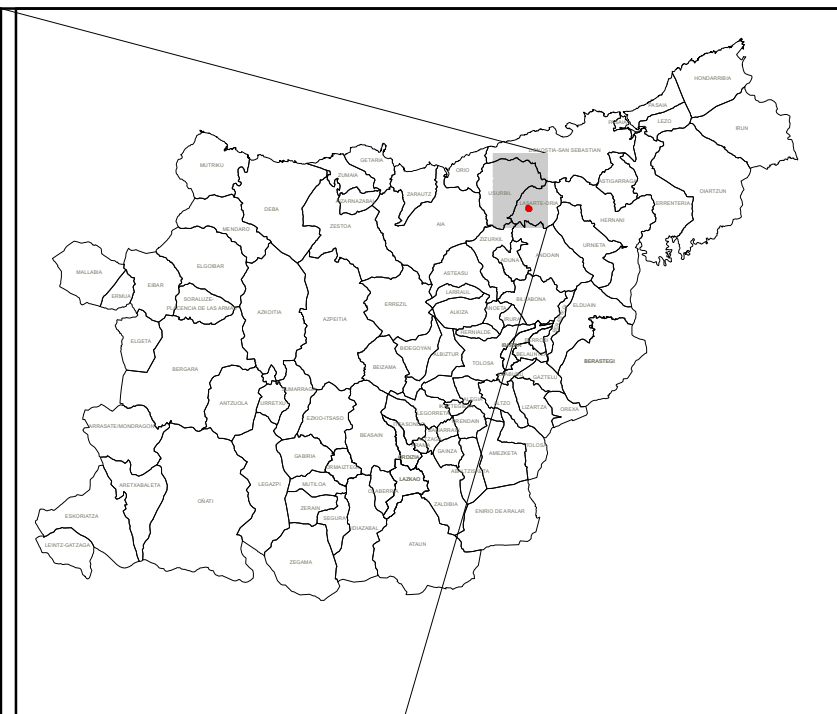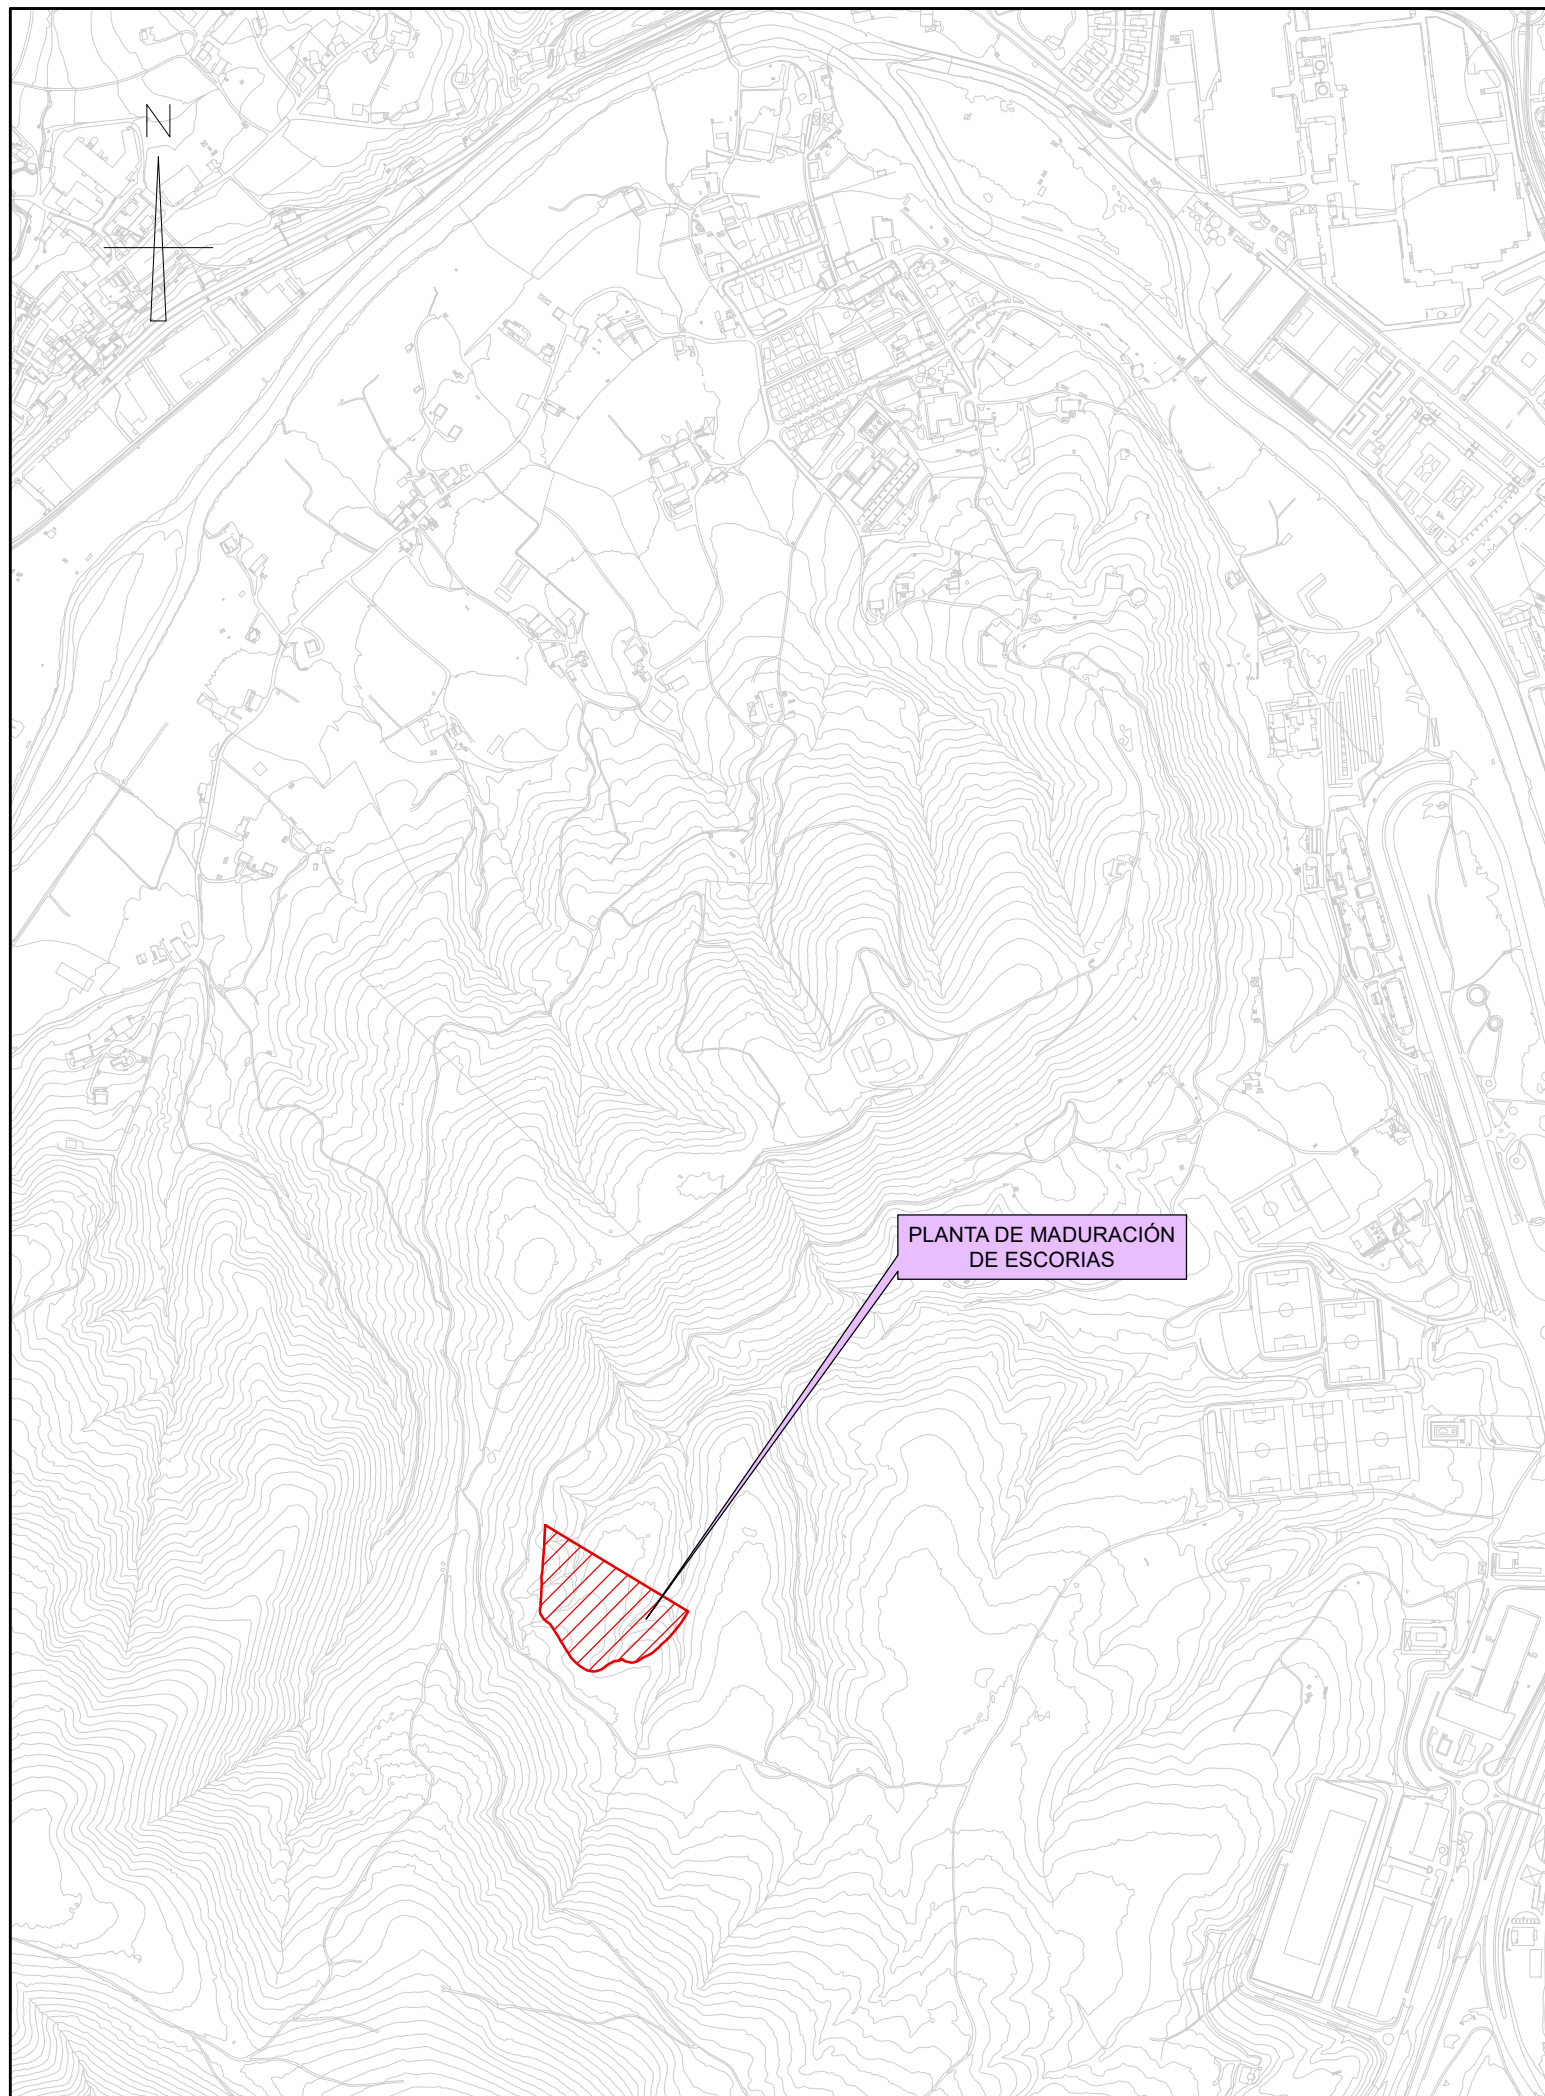

testua:
leyenda:

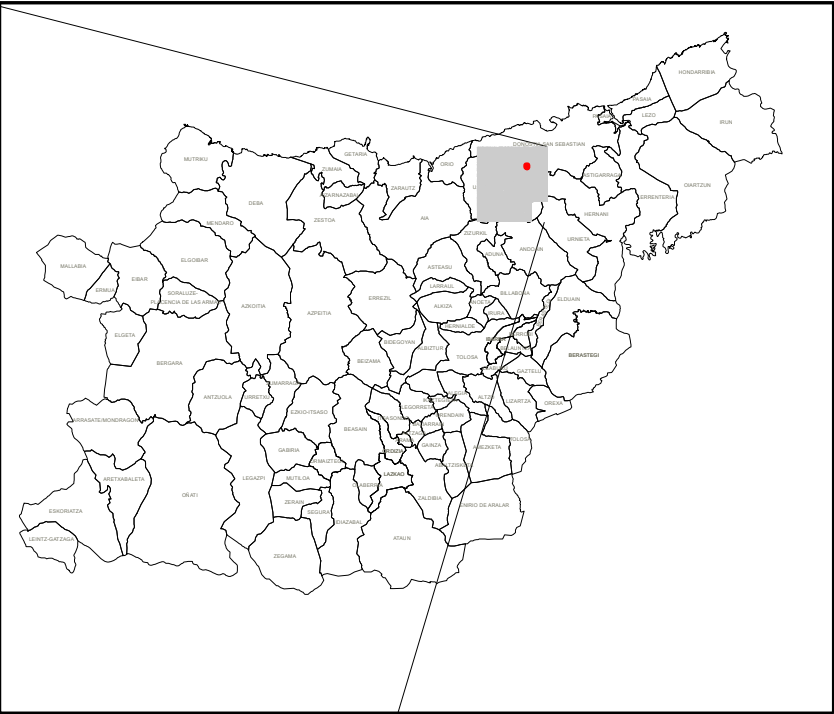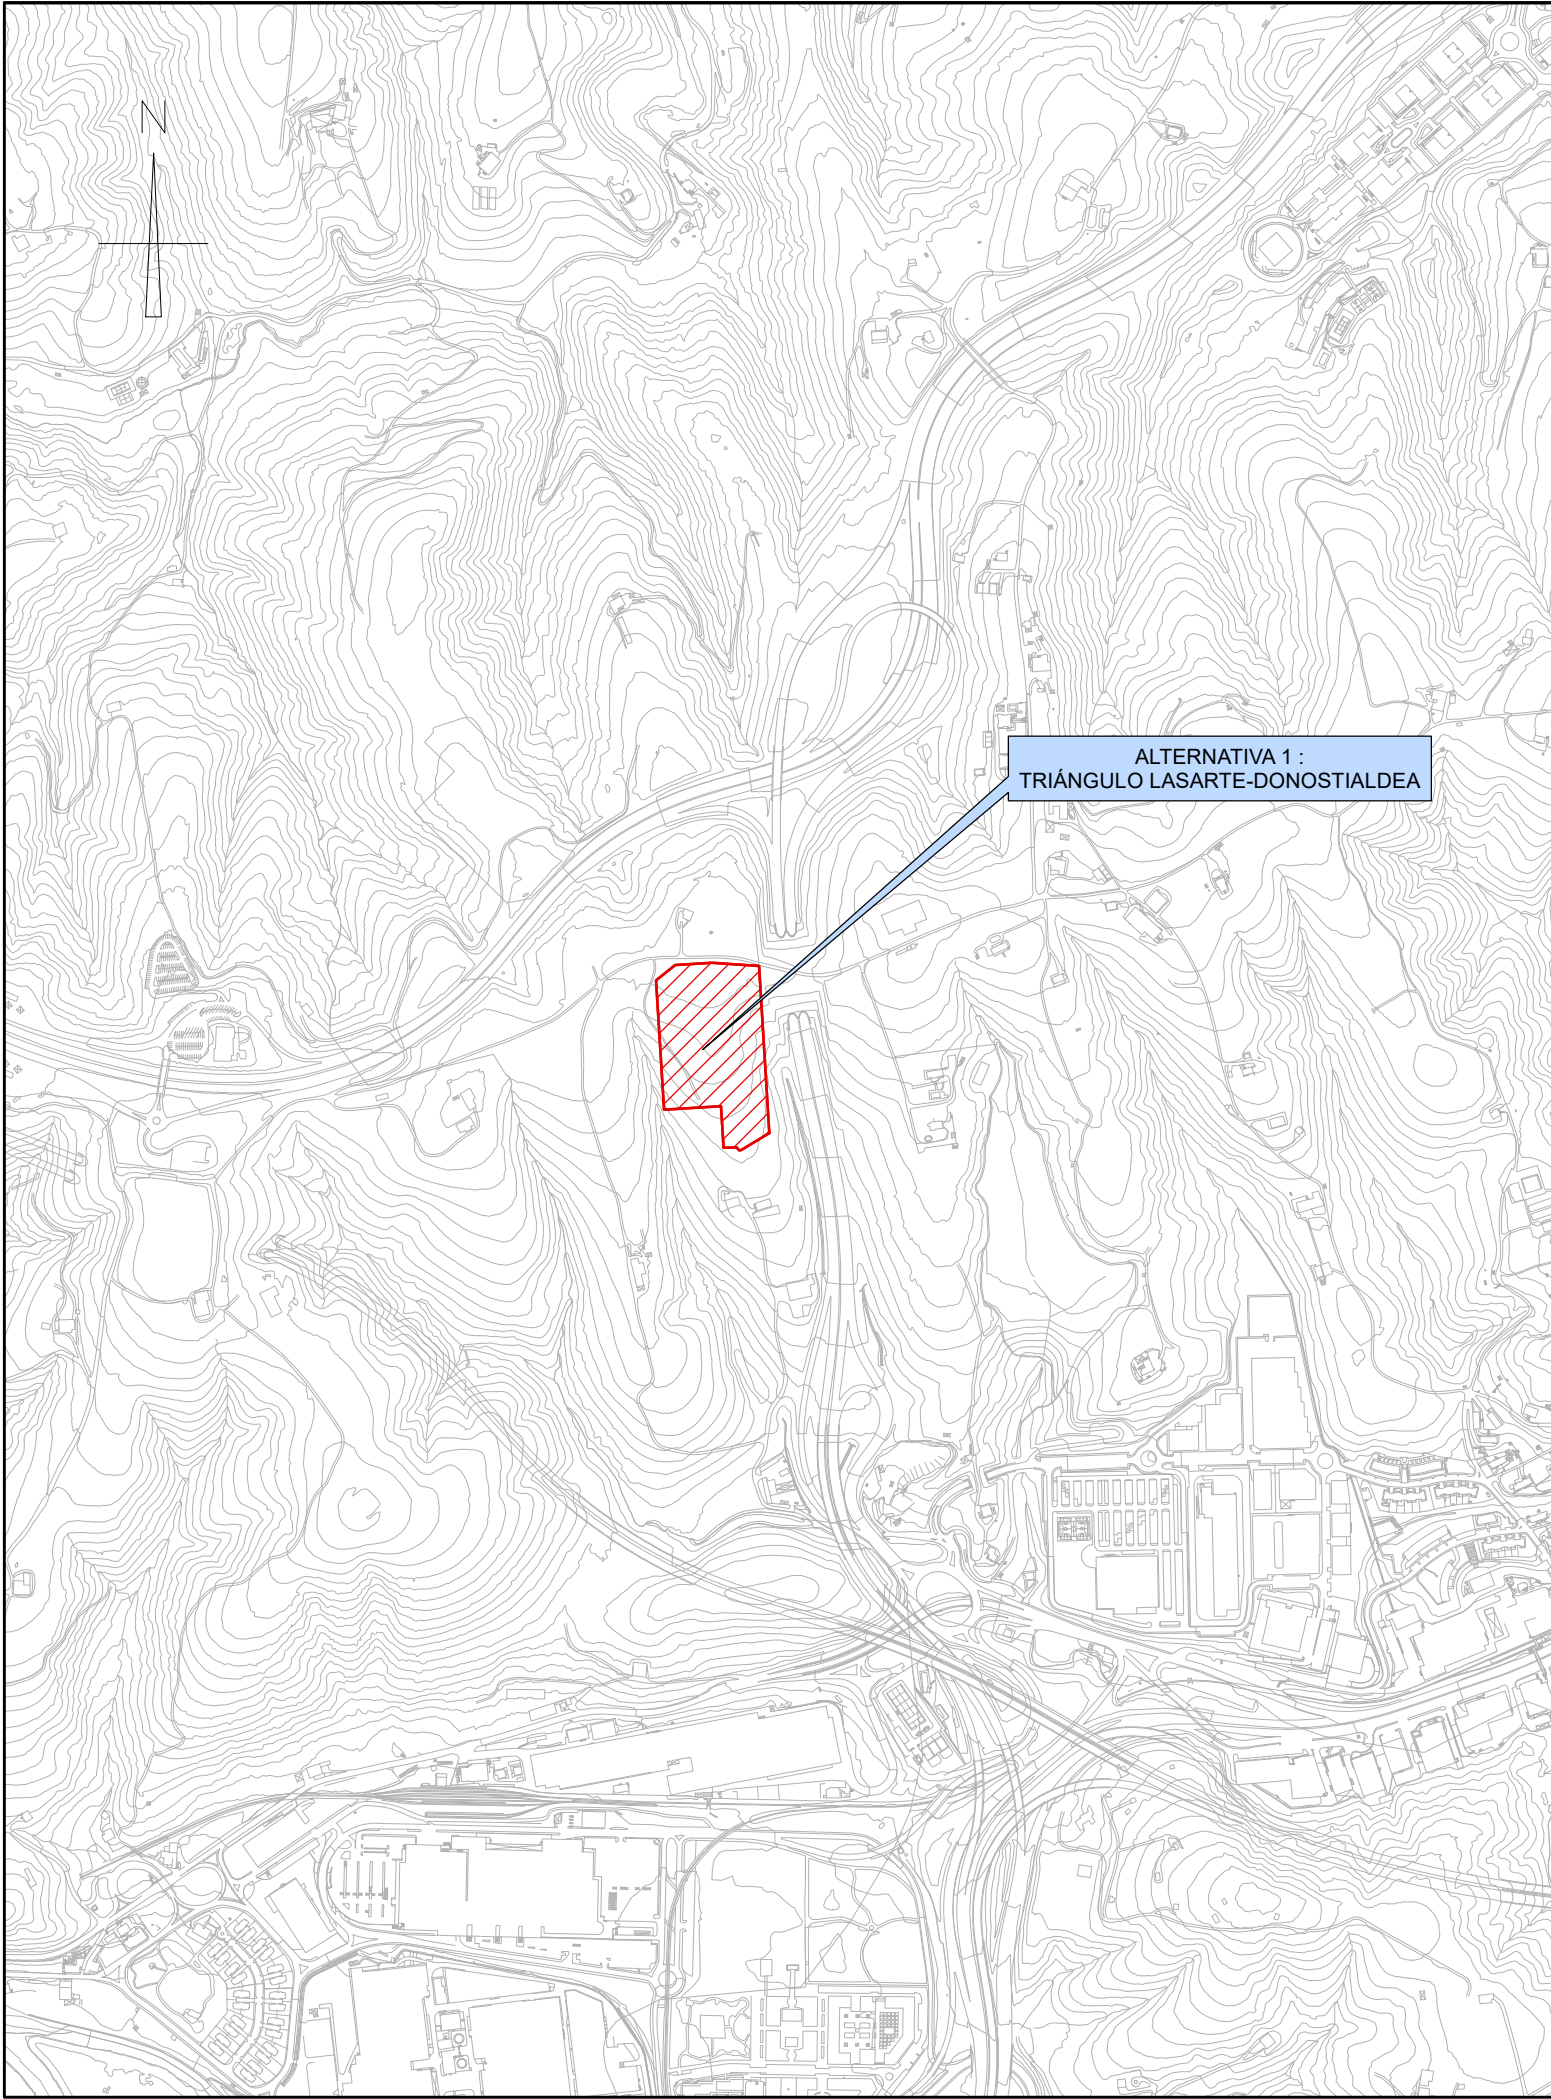

testua:
leyenda:

planoa:
plano:

eskala:
escala:

berrikuspena:
revisión:


plano zk:
nº plano:

agindu:
encargo:

e zk:
nº e:

data:
fecha:

bezeroa:
cliente:



Gipuzkoako Foru Aldundia
Ingurumeneko eta Obra Hidraulikoetako Departamentua
Departamento de Medio Ambiente y Obras Hidráulicas

1100000

1100000

1100000

O-03A

0

1/10.000 A3

DONOSTIALDEA_BIDASOA KONPOSTAJE EDO BIOMETANIZAZIO PLANTA - ALTERNATIBA 1
PLANTA DE COMPOSTAJE Y/O BIOMETANIZACIÓN DONOSTIALDEA-BIDASOA - ALTERNATIVA 1

APIRILA 2018
ABRIL 2018

19605

GIPUZKOAKO HIRI HONDAKINEN AZPIEGITUREN LURRALDE PLAN SEKTORIALAREN ALDAKETA BEHIN BETIKO ONARPENA
MODIFICACIÓN DEL PLAN TERRITORIAL SECTORIAL (PTS) DE INFRAESTRUCTURAS DE RESIDUOS URBANOS DE GIPUZKOA APROBACIÓN DEFINITIVA

N

1100000

1100000



1100000

N

1100000

1100000

1100000

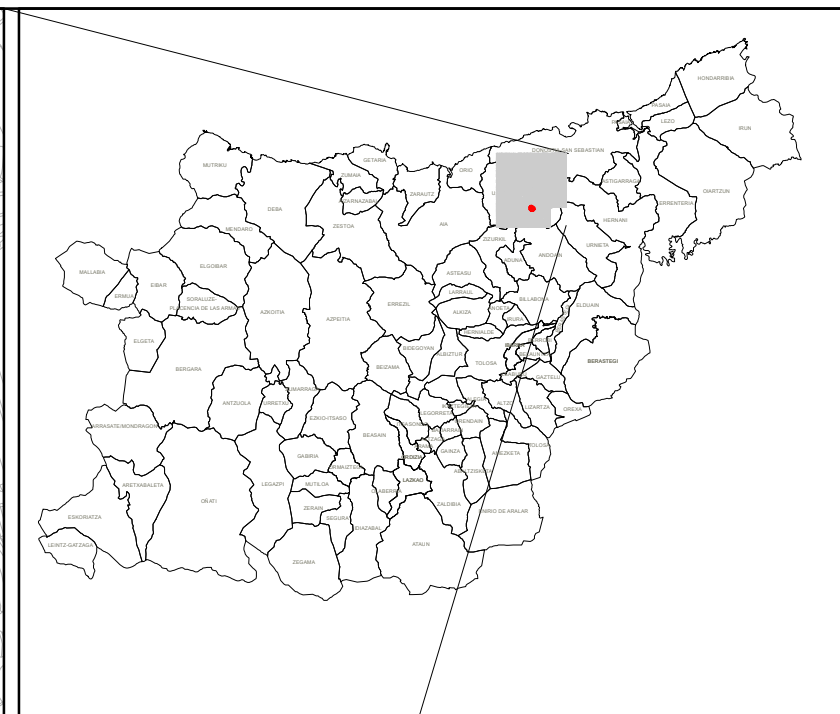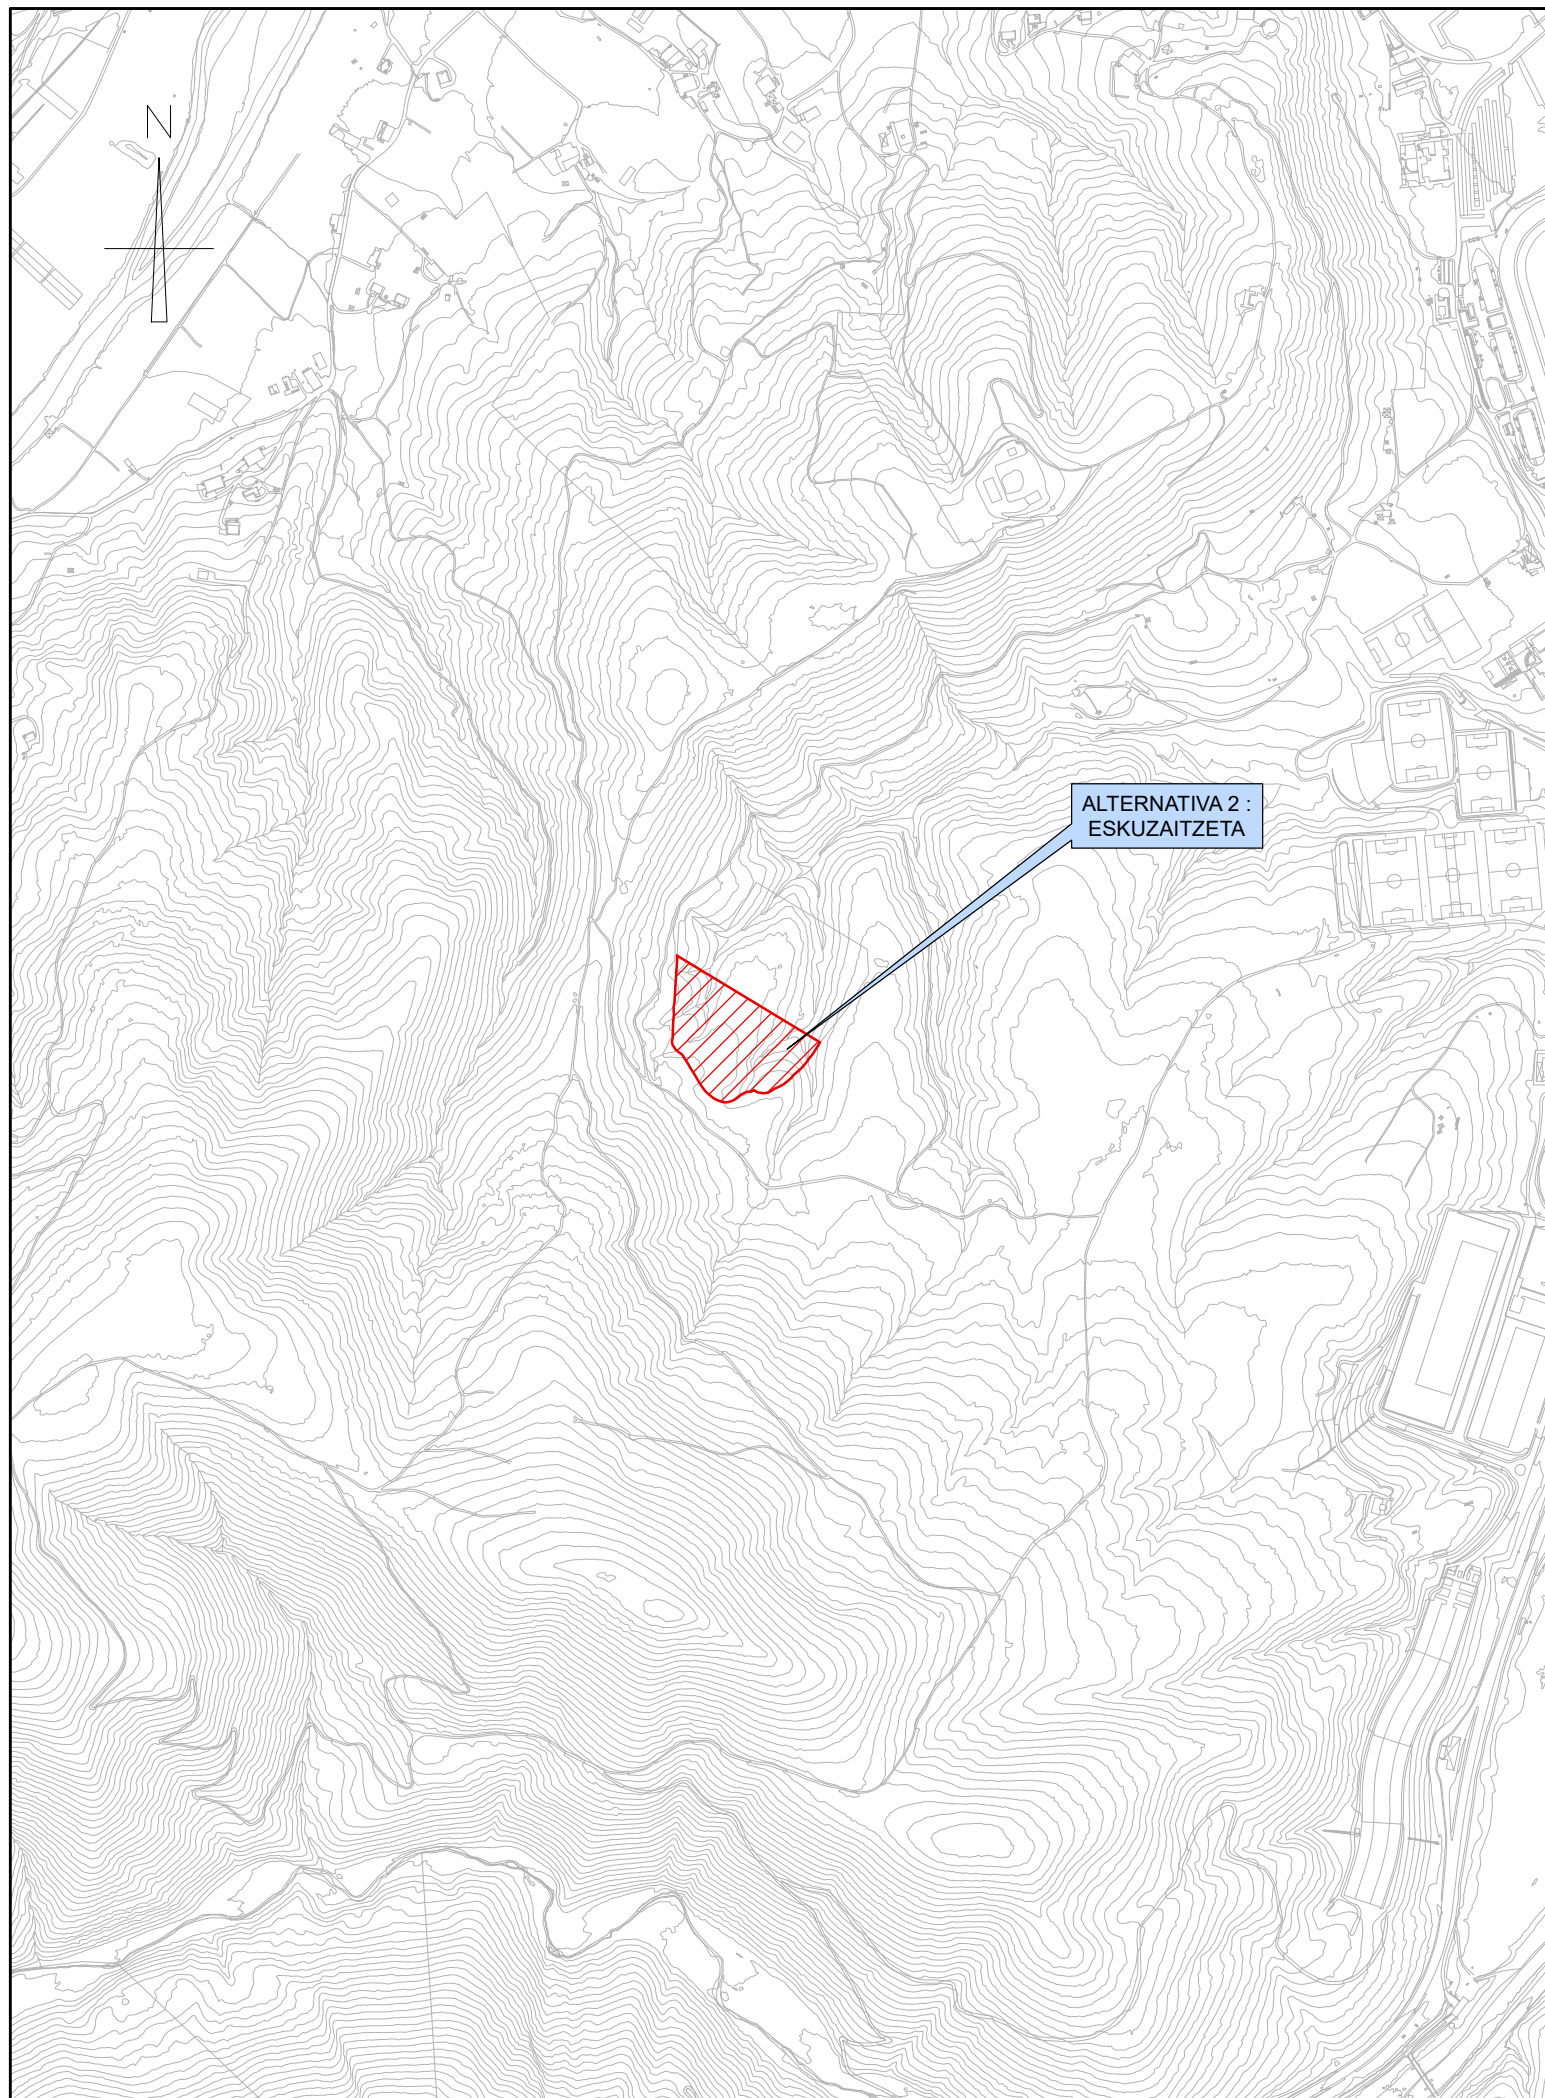

testua:
leyenda:

planoa:	eskala:	berrikuspena:	plano zk:
plano:	escala:	revisión:	nº plano:

```
data: |
fecha: |
```

agindu:
encargo:

bezerao:
cliente:

O-03B

0

1/10.000 A3

**DONOSTIALDEA_BIDASOA KONPOSTAJE EDO
BIOMETANIZAZIO PLANTA - ALTERNATIBA 2**
PLANTA DE COMPOSTAJE Y/O BIOMETANIZACIÓN
DONOSTIALDEA-BIDASOA - ALTERNATIVA 2

APIRILA 2018
ABRIL 2018

19605



**GIPUZKOAKO HIRI HONDAKINEN AZPIEGITUREN
LURRALDE PLAN SEKTORIALAREN ALDAKETA
BEHIN BETIKO ONARPENA**

MODIFICACIÓN DEL PLAN TERRITORIAL SECTORIAL
(PTS) DE INFRAESTRUCTURAS DE RESIDUOS
URBANOS DE GIPUZKOA APROBACIÓN DEFINITIVA



Gipuzkoako Foru Aldundia
Ingurumeneko eta Obra Hidraulikoetako Departamentua
Departamento de Medio Ambiente y Obras Hidráulicas



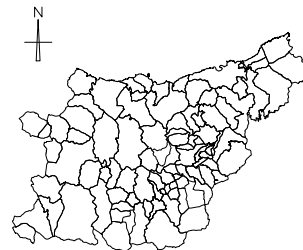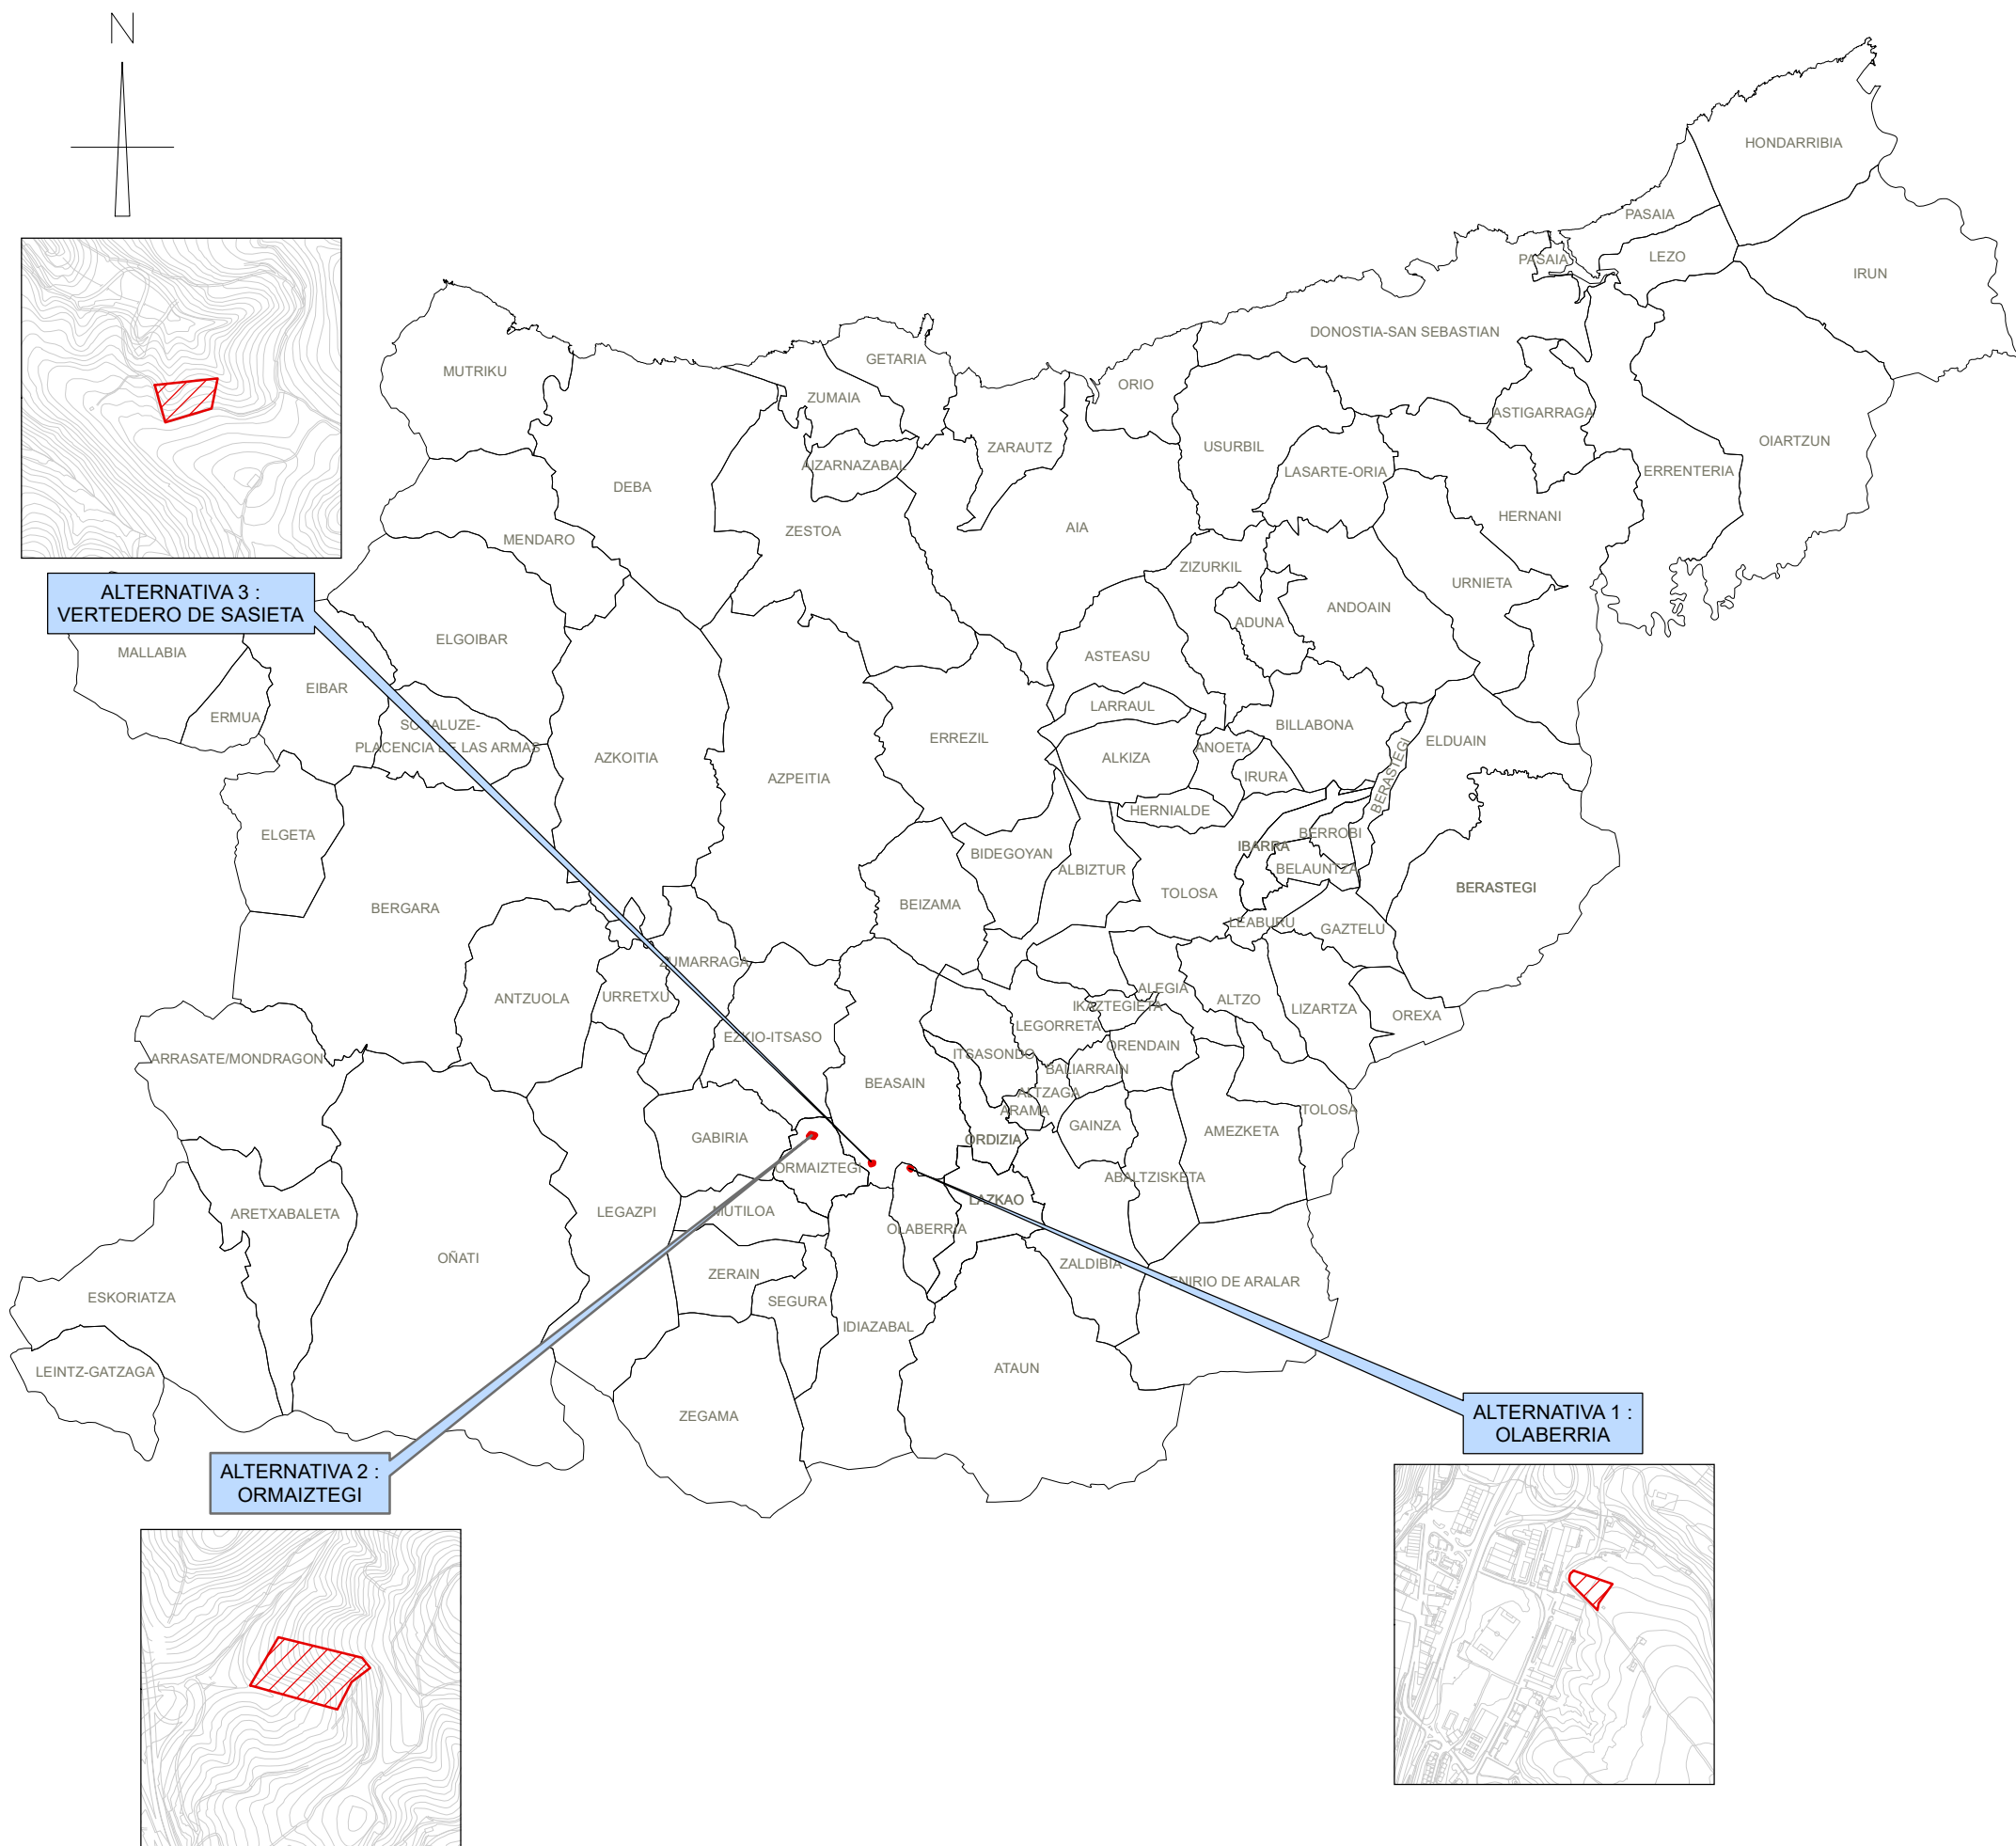

testua:
leyenda:

O-04

0

1/250.000 A3

**SASIETA TRANSFERENTZI ESTAZIO
ALTERNATIBAK**
ESTACIÓN DE TRANSFERENCIA SASIETA
ALTERNATIVAS

APIRILA 2018
ABRIL 2018

19605



**GIPUZKOAKO HIRI HONDAKINEN AZPIEGITUREN
LURRALDE PLAN SEKTORIALAREN ALDAKETA
BEHIN BETIKO ONARPENA**

MODIFICACIÓN DEL PLAN TERRITORIAL SECTORIAL
(PTS) DE INFRAESTRUCTURAS DE RESIDUOS
URBANOS DE GIPUZKOA APROBACIÓN DEFINITIVA




Gipuzkoako Foru Aldundia
Ingurumeneko eta Obra Hidraulikoetako Departamentua
Departamento de Medio Ambiente y Obras Hidráulicas



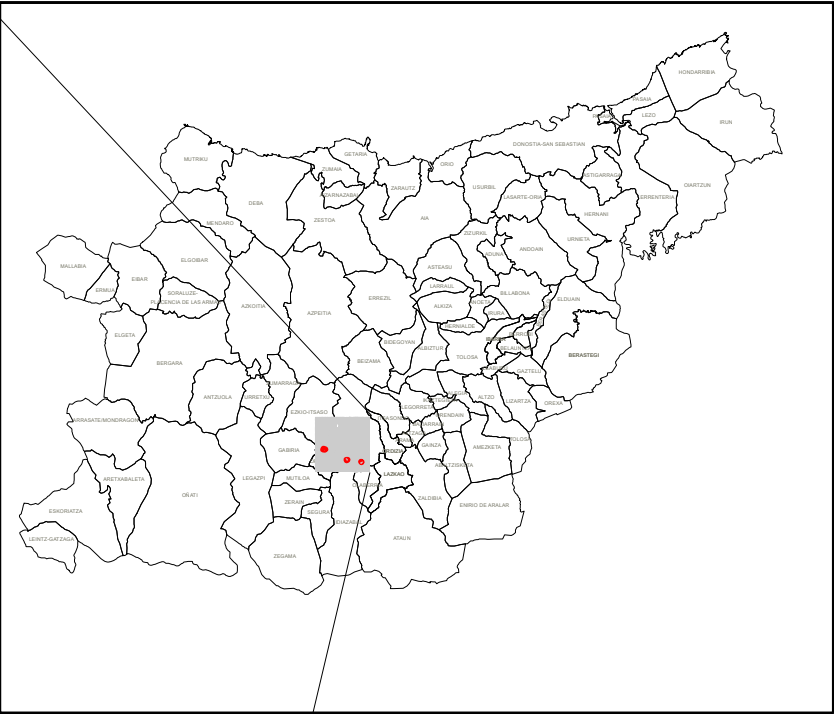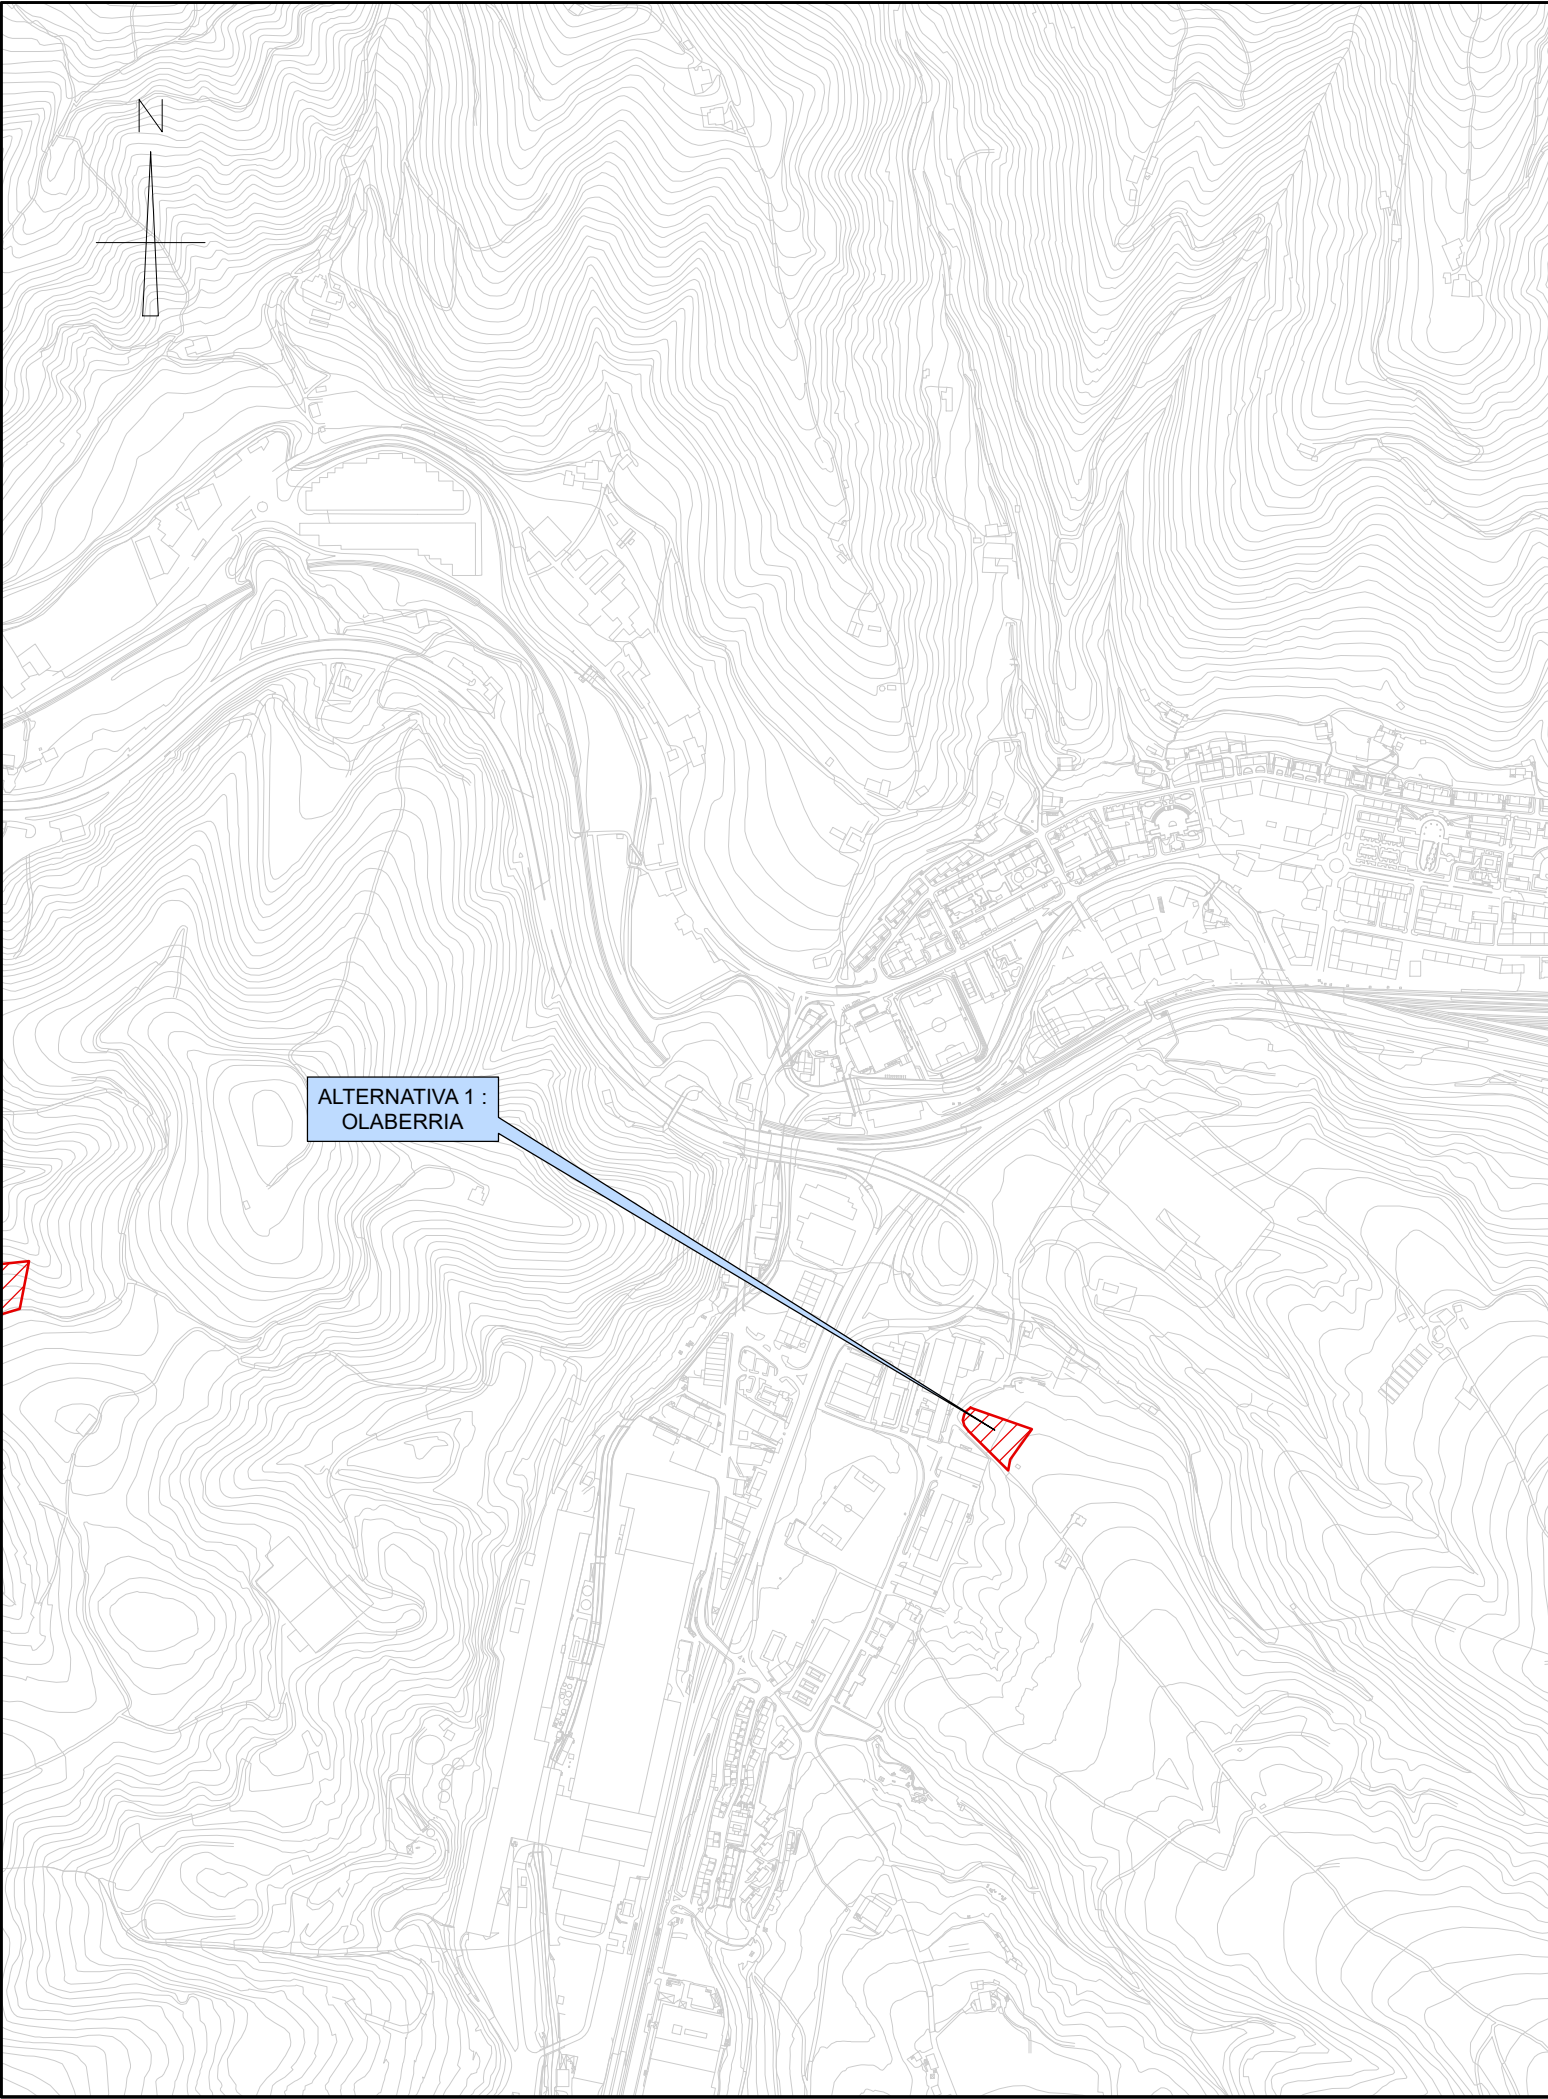

testua:
leyenda:

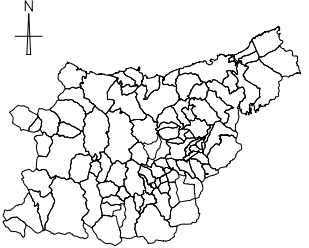

planoa: eskala: berrikuspena: plano zk: n° plano:
plano: escala: revisión:
data: fecha:
e zk: n°e:
agindu: encargo:
bezeroa: cliente:

O-04A

0

1/10.000 A3

ALTERNATIBA 1
SASIETA TRANSFERENTZI ESTAZIOA
ALTERNATIVA 1
ESTACIÓN DE TRANSFERENCIA SASIETA

APIRILA 2018
ABRIL 2018

19605



GIPUZKOAKO HIRI HONDAKINEN AZPIEGITUREN
LURRALDE PLAN SEKTORIALAREN ALDAKETA
BEHIN BETIKO ONARPENA

MODIFICACIÓN DEL PLAN TERRITORIAL SECTORIAL
(PTS) DE INFRAESTRUCTURAS DE RESIDUOS
URBANOS DE GIPUZKOA APROBACIÓN DEFINITIVA



Gipuzkoako Foru Aldundia
Ingurumeneko eta Obra Hidraulikoetako Departamentua
Departamento de Medio Ambiente y Obras Hidráulicas



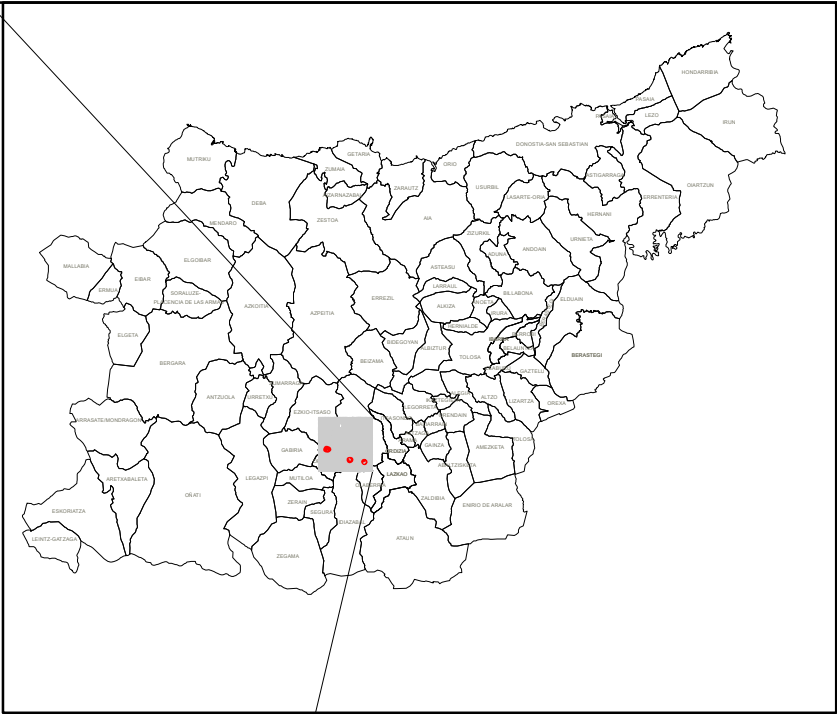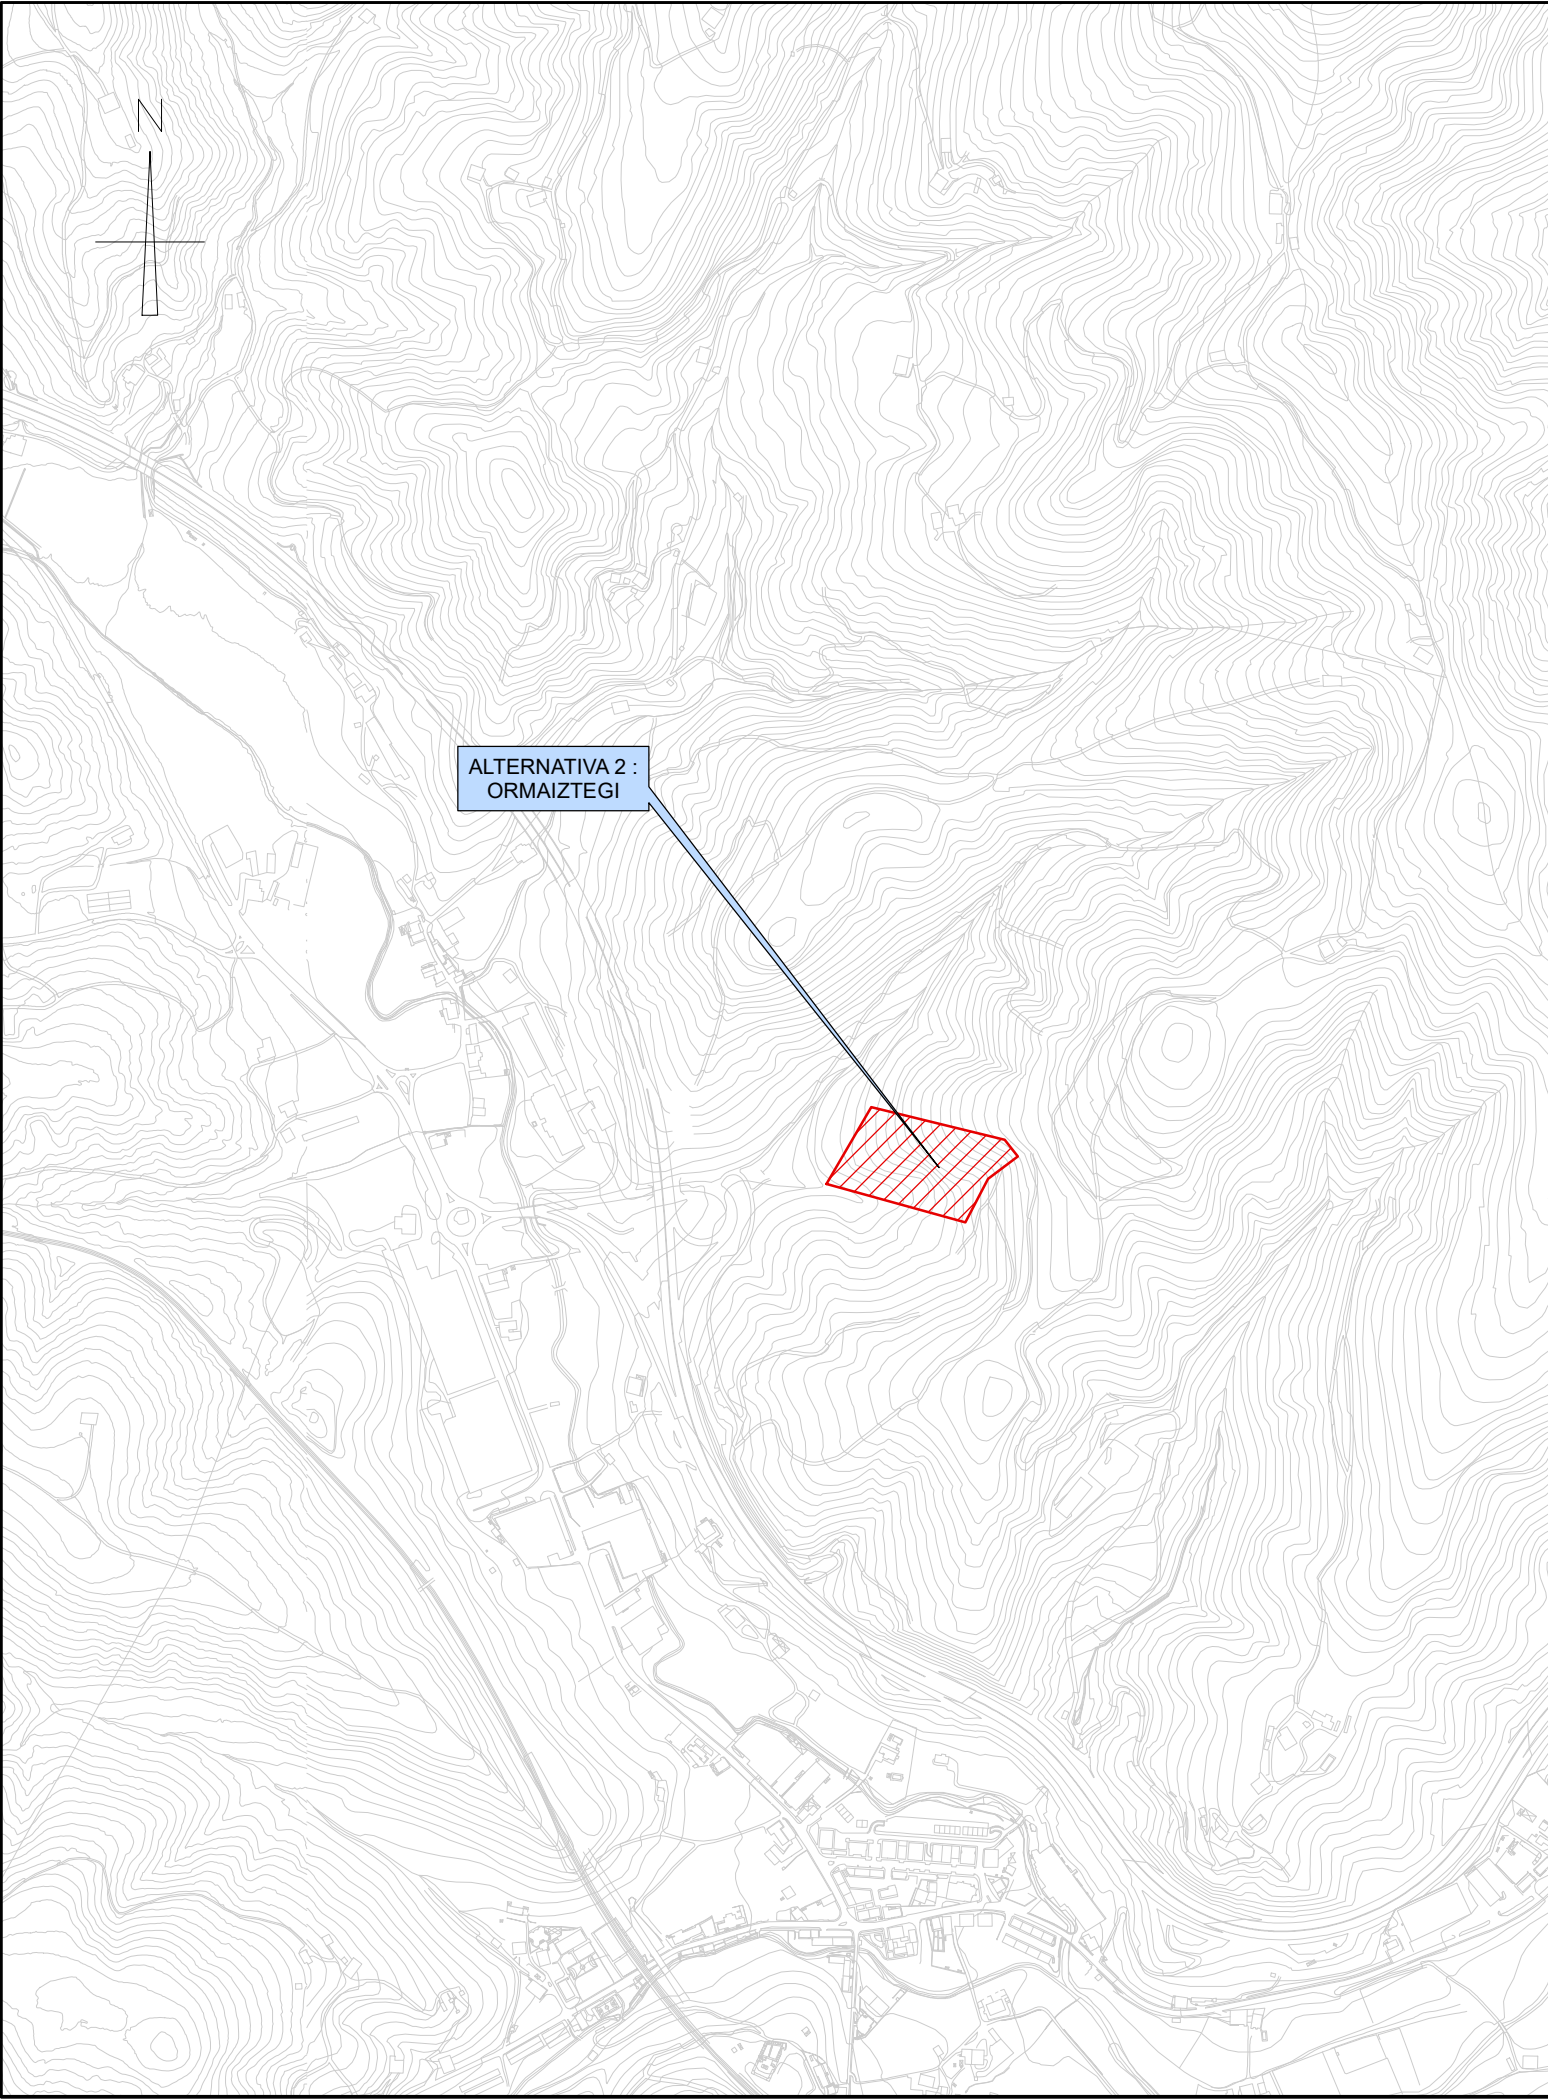

testua: leyenda:		planoa: plano:	eskala: escala:	berrikuspena: revisión:	plano zk: nº plano:

N

O-04B

0

1/10.000 A3

ALTERNATIBA 2

SASIETA TRANSFERENTZI ESTAZIOA

ALTERNATIVA 2

ESTACIÓN DE TRANSFERENCIA SASIETA

APIRILA 2018

ABRIL 2018

19605

GIPUZKOAKO HIRI HONDAKINEN AZPIEGITUREN

LURRALDE PLAN SEKTORIALAREN ALDAKETA

BEHIN BETIKO ONARPENA

MODIFICACIÓN DEL PLAN TERRITORIAL SECTORIAL

(PTS) DE INFRAESTRUCTURAS DE RESIDUOS



URBANOS DE GIPUZKOA APROBACIÓN DEFINITIVA

Gipuzkoako Foru Aldundia

Ingurumeneko eta Obra Hidraulikoetako Departamentua

Departamento de Medio Ambiente y Obras Hidráulicas

N

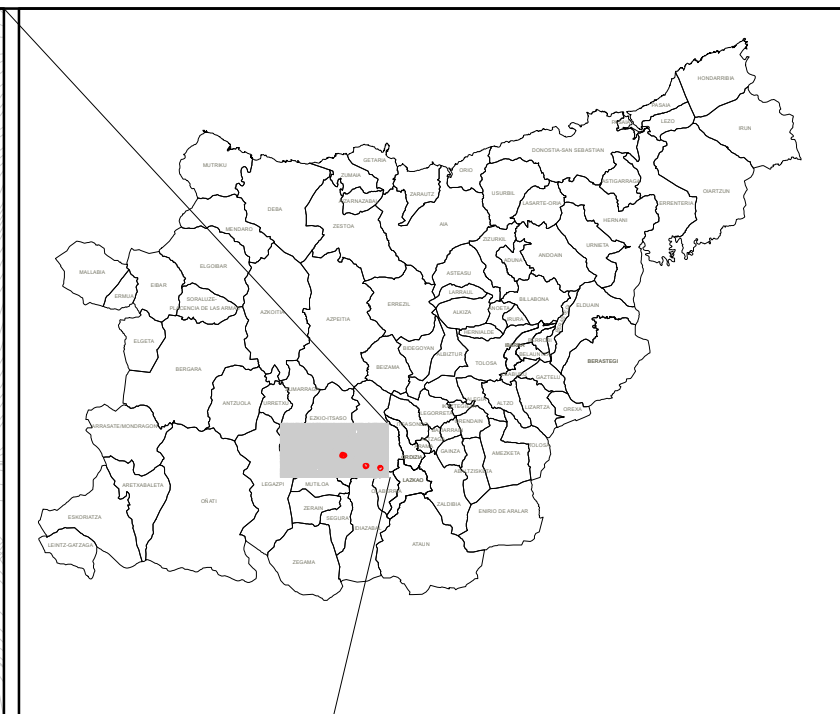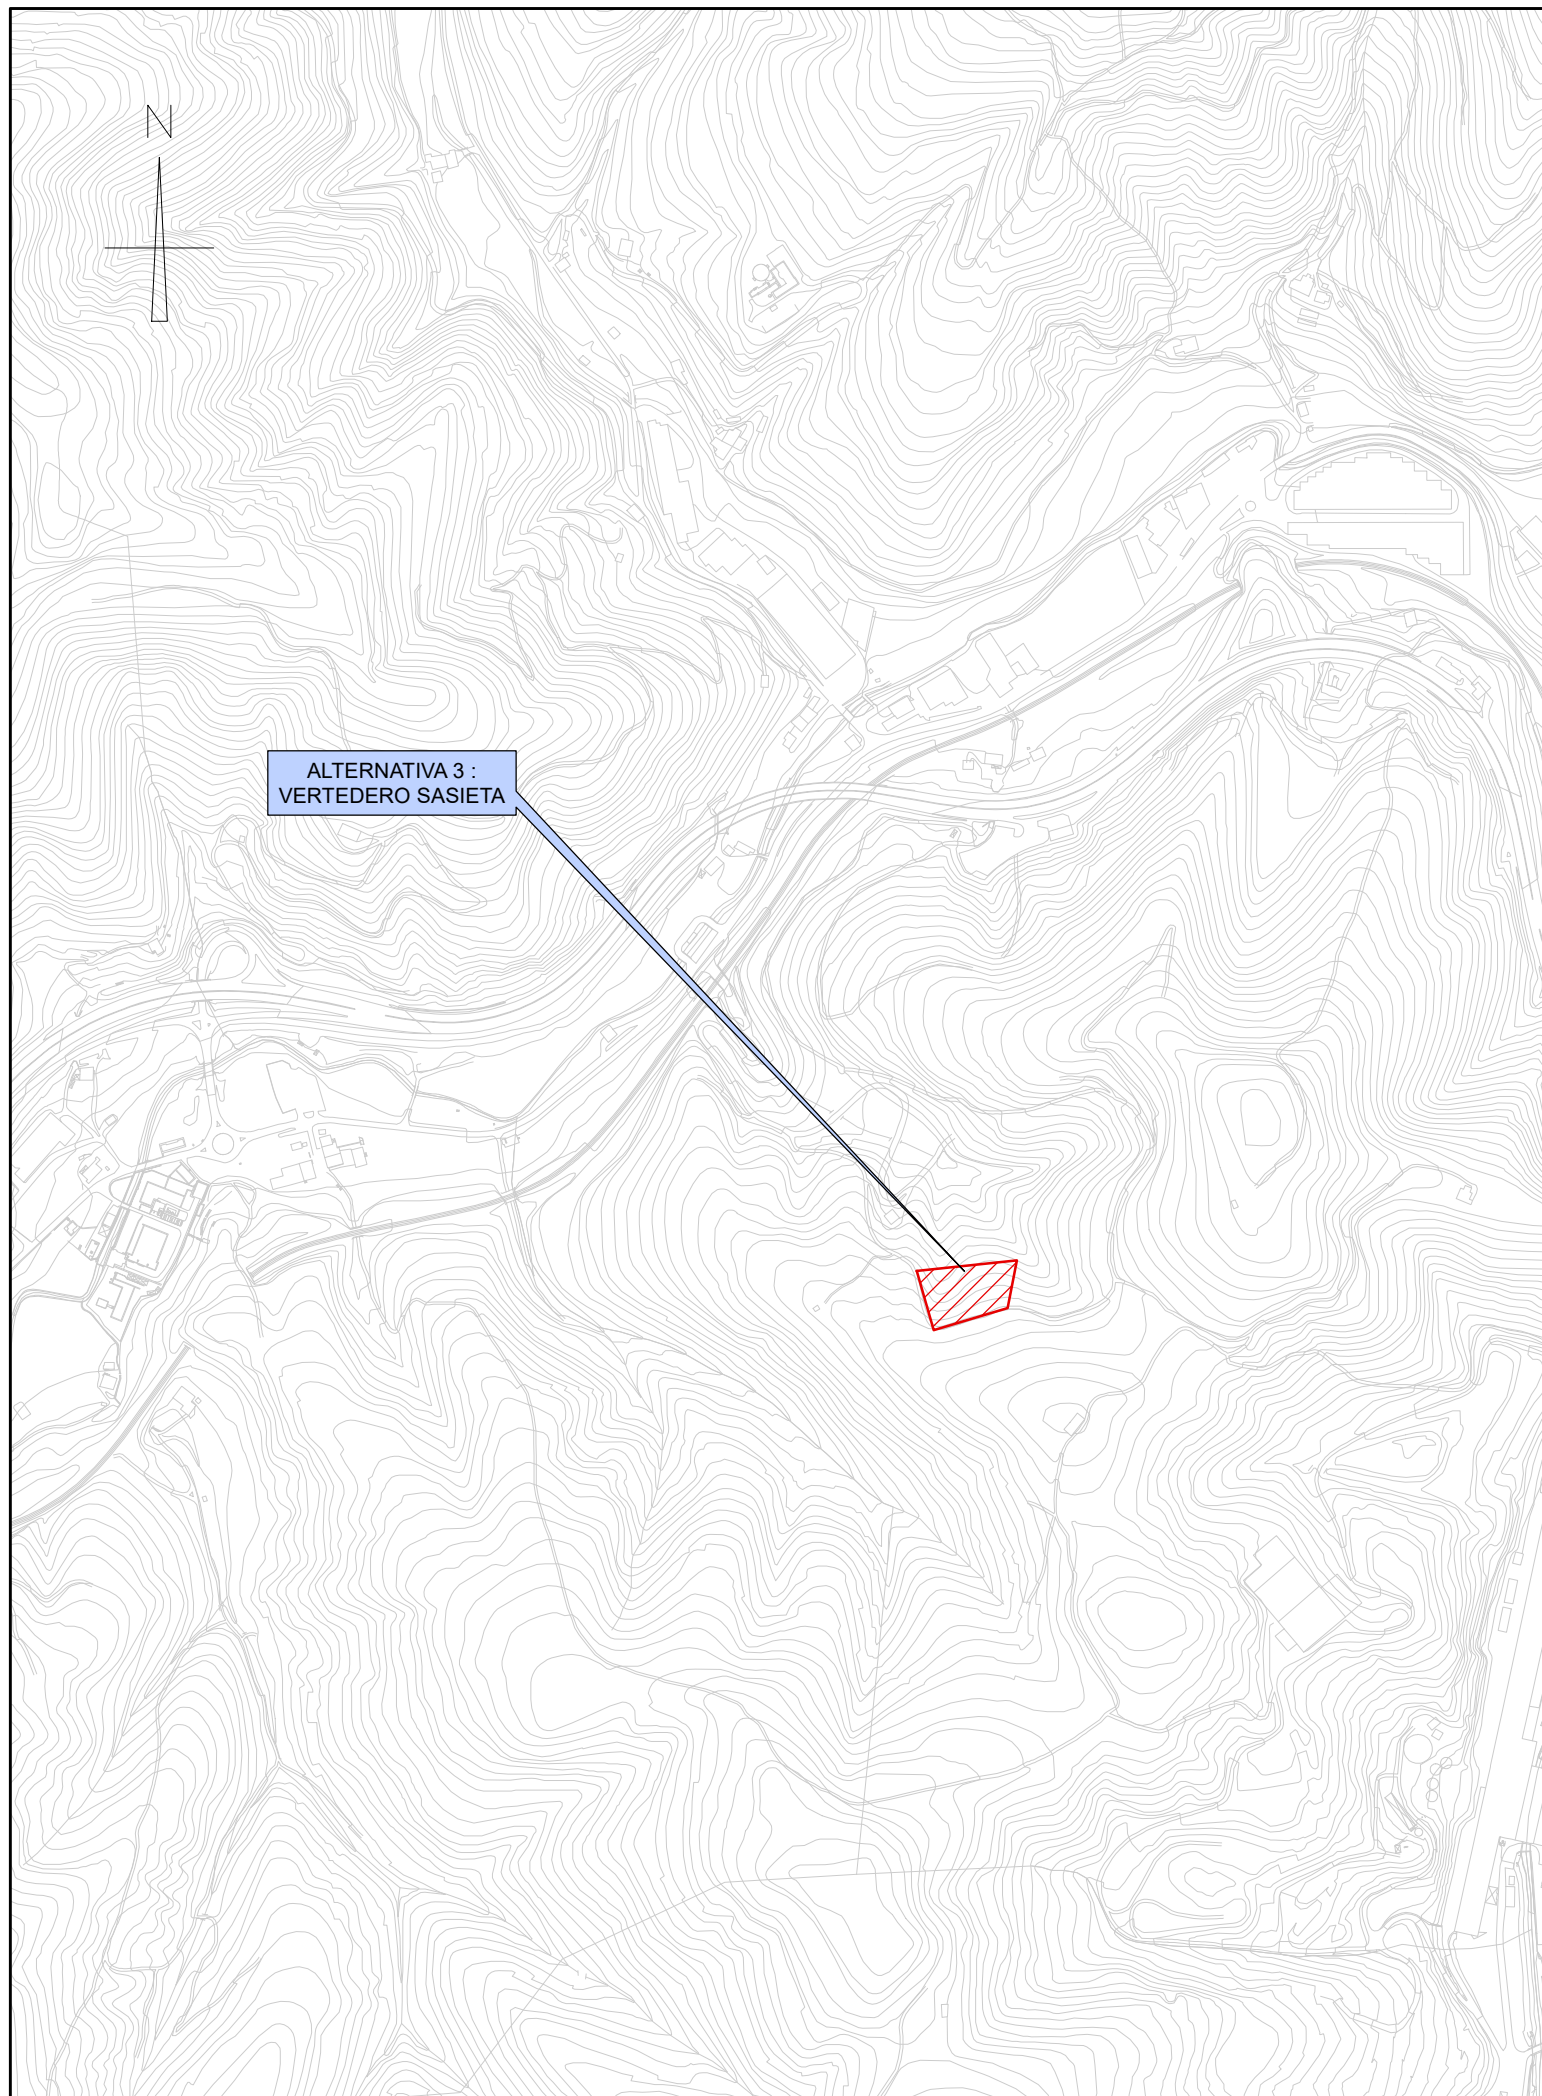

testua:
leyenda:

planoa:	eskala:	berrikuspena:	plano zk:
plano:	eskala:	revisión:	nº plano:

```
data: |
fecha: |
```

agindu: |
encargo: |

bezerao: |
cliente: |

O-04C

0

1/10.000 A3

ALTERNATIBA 3
SASIETA TRANSFERENTZI ESTAZIOA
ALTERNATIVA 3
ESTACIÓN DE TRANSFERENCIA SASIETA

APIRILA 2018
ABRIL 2018

19605




**GIPUZKOAKO HIRI HONDAKINEN AZPIEGITUREN
LURRALDE PLAN SEKTORIALAREN ALDAKETA
BEHIN BETIKO ONARPENA**

MODIFICACIÓN DEL PLAN TERRITORIAL SECTORIAL
(PTS) DE INFRAESTRUCTURAS DE RESIDUOS
URBANOS DE GIPUZKOA APROBACIÓN DEFINITIVA



Gipuzkoako Foru Aldundia
Ingurumeneko eta Obra Hidraulikoetako Departamentua
Departamento de Medio Ambiente y Obras Hidráulicas



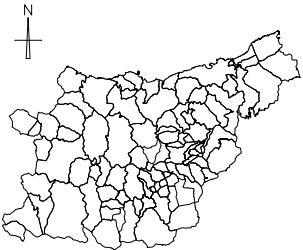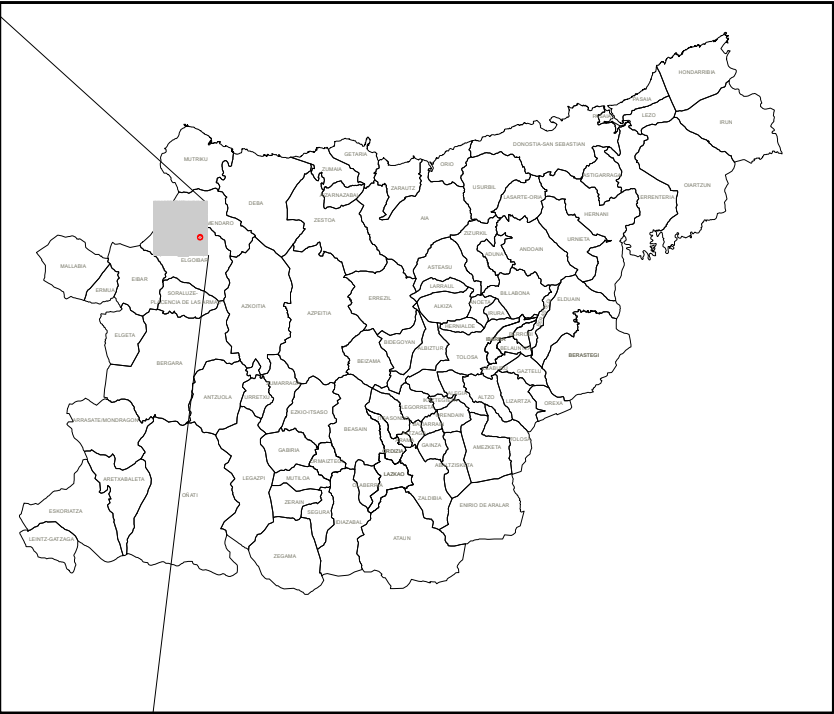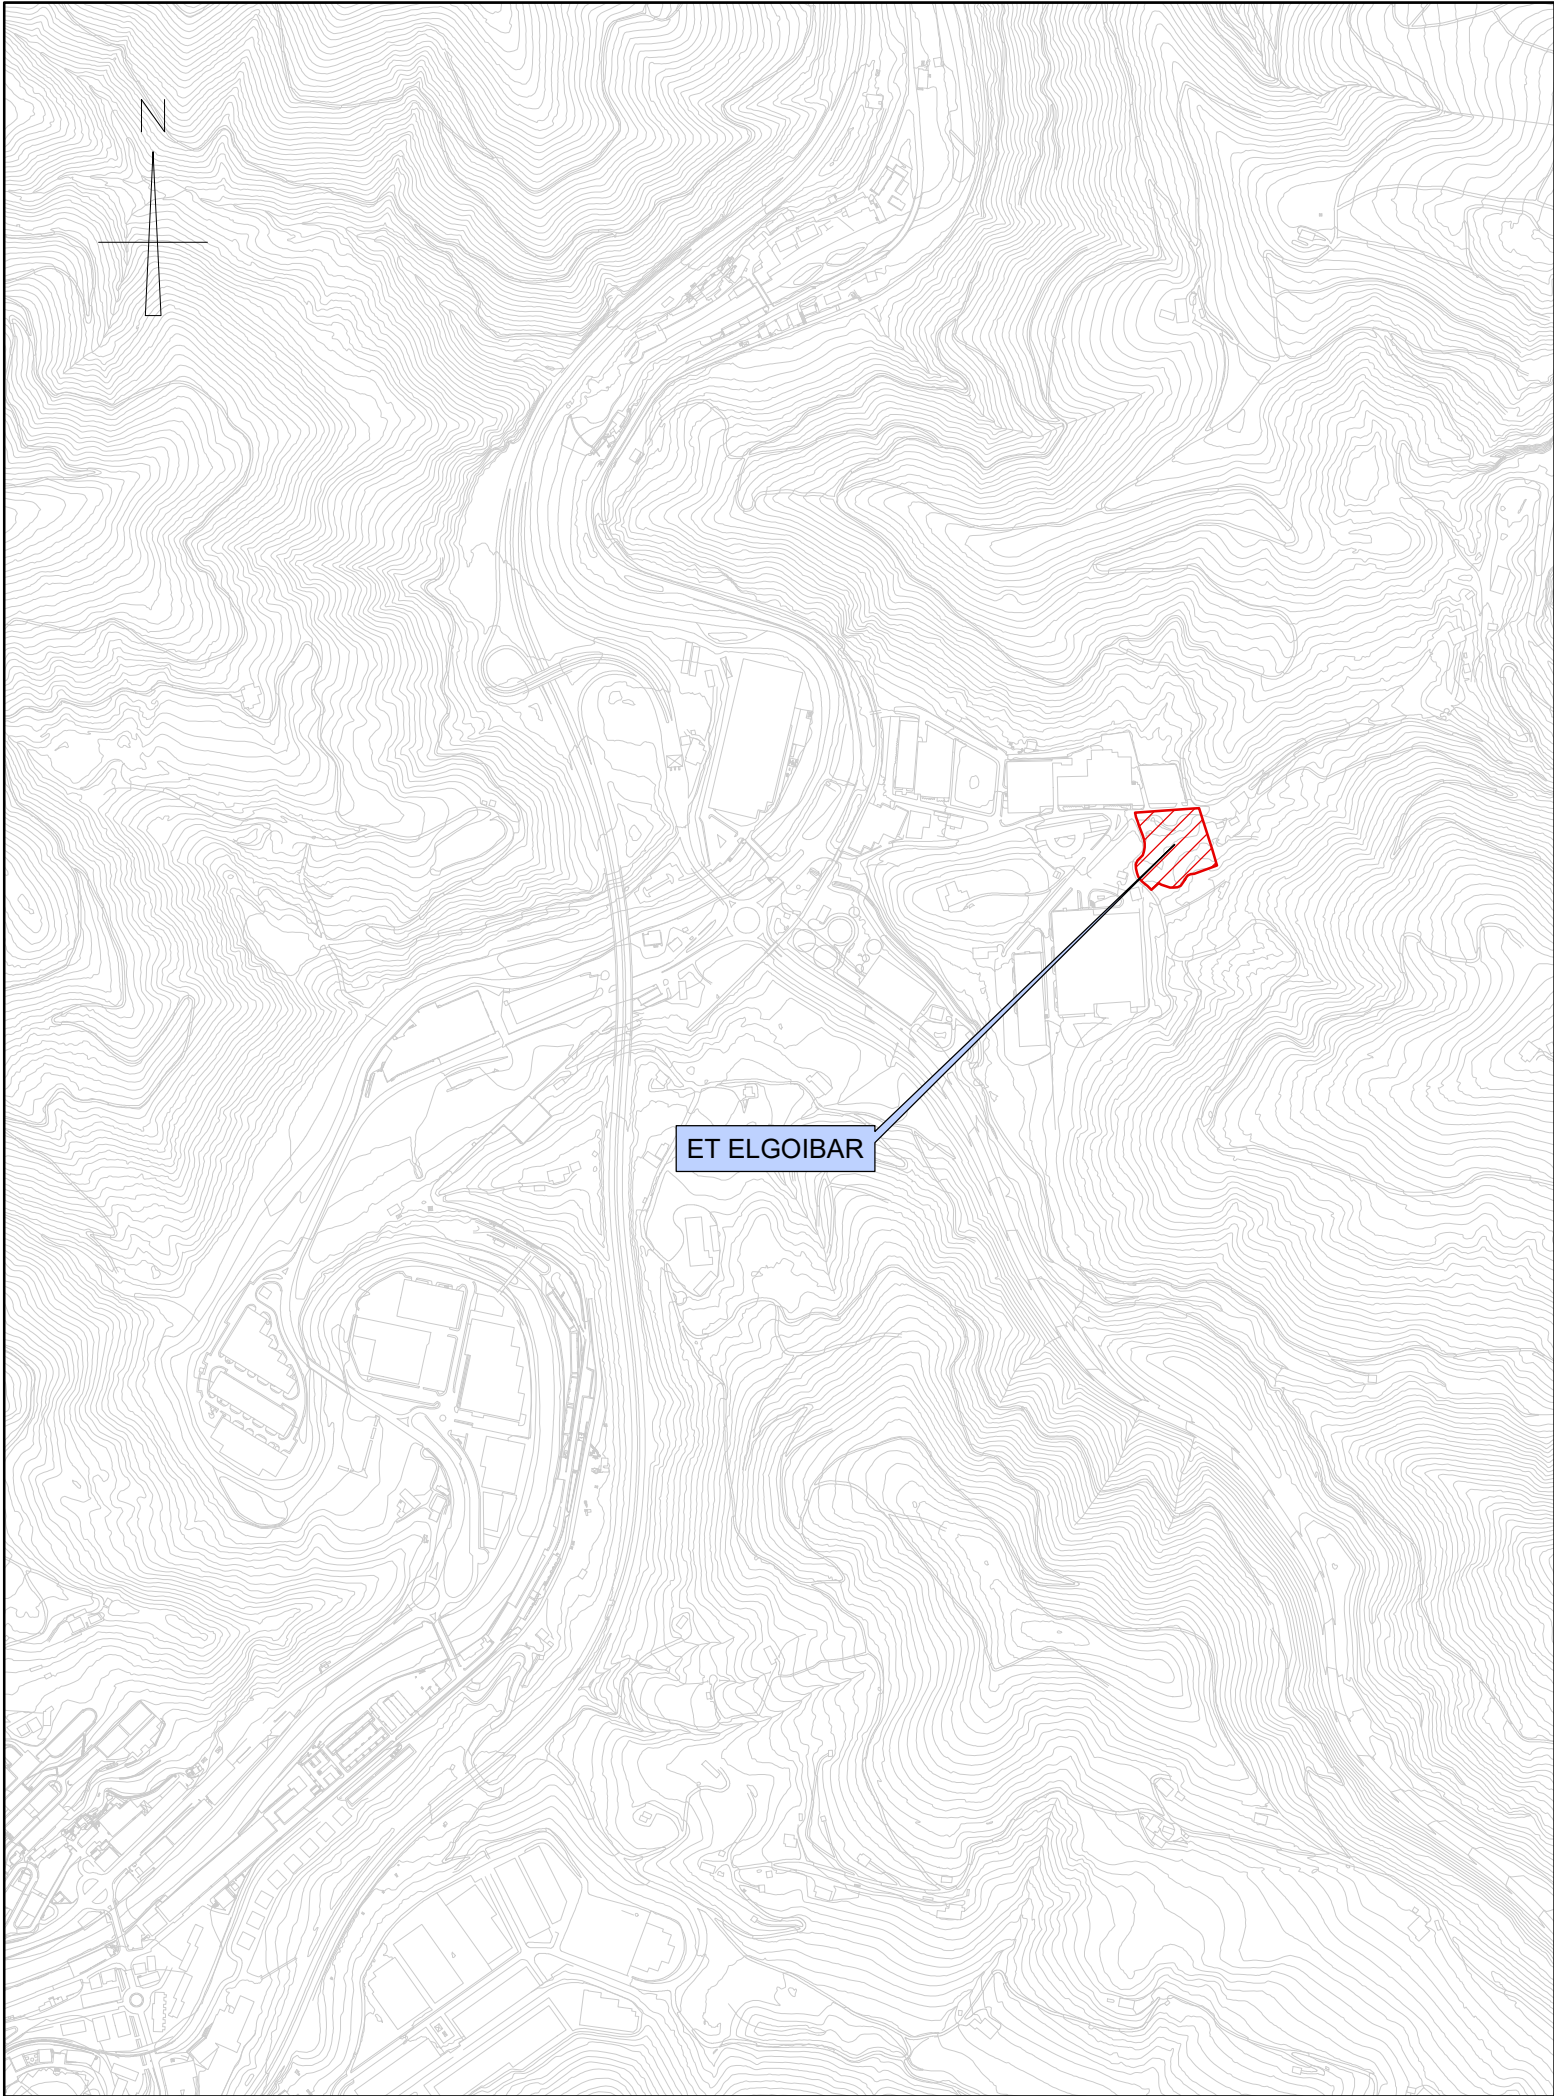

testua:
leyenda:

planoa: eskala: berrikuspena: plano zk: n° plano:
plano: escala: revisión:
data: fecha:
e zk: n°:
agindu: encargo:

O-05

0

1/10.000 A3

ELGOIBAR (DEBABARRENA)
TRANSFERENTZI ESTAZIOA
ESTACIÓN DE TRANSFERENCIA
ELGOIBAR (DEBABARRENA)

APIRILA 2018
ABRIL 2018

19605




GIPUZKOAKO HIRI HONDAKINEN AZPIEGITUREN
LURRALDE PLAN SEKTORIALAREN ALDAKETA
BEHIN BETIKO ONARPENA

MODIFICACIÓN DEL PLAN TERRITORIAL SECTORIAL
(PTS) DE INFRAESTRUCTURAS DE RESIDUOS
URBANOS DE GIPUZKOA APROBACIÓN DEFINITIVA



Gipuzkoako Foru Aldundia
Ingurumeneko eta Obra Hidraulikoetako Departamentua
Departamento de Medio Ambiente y Obras Hidráulicas



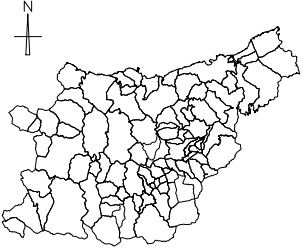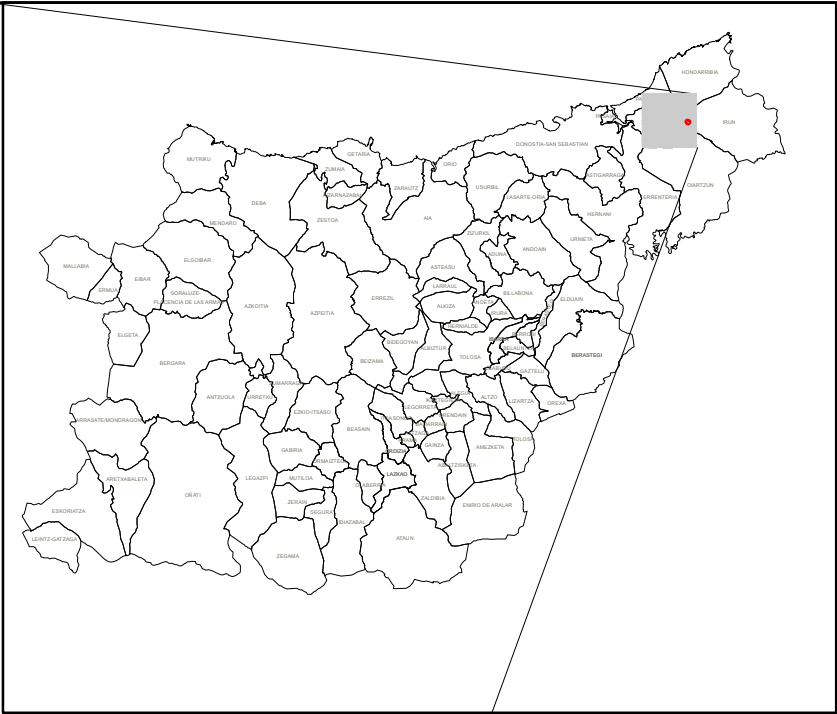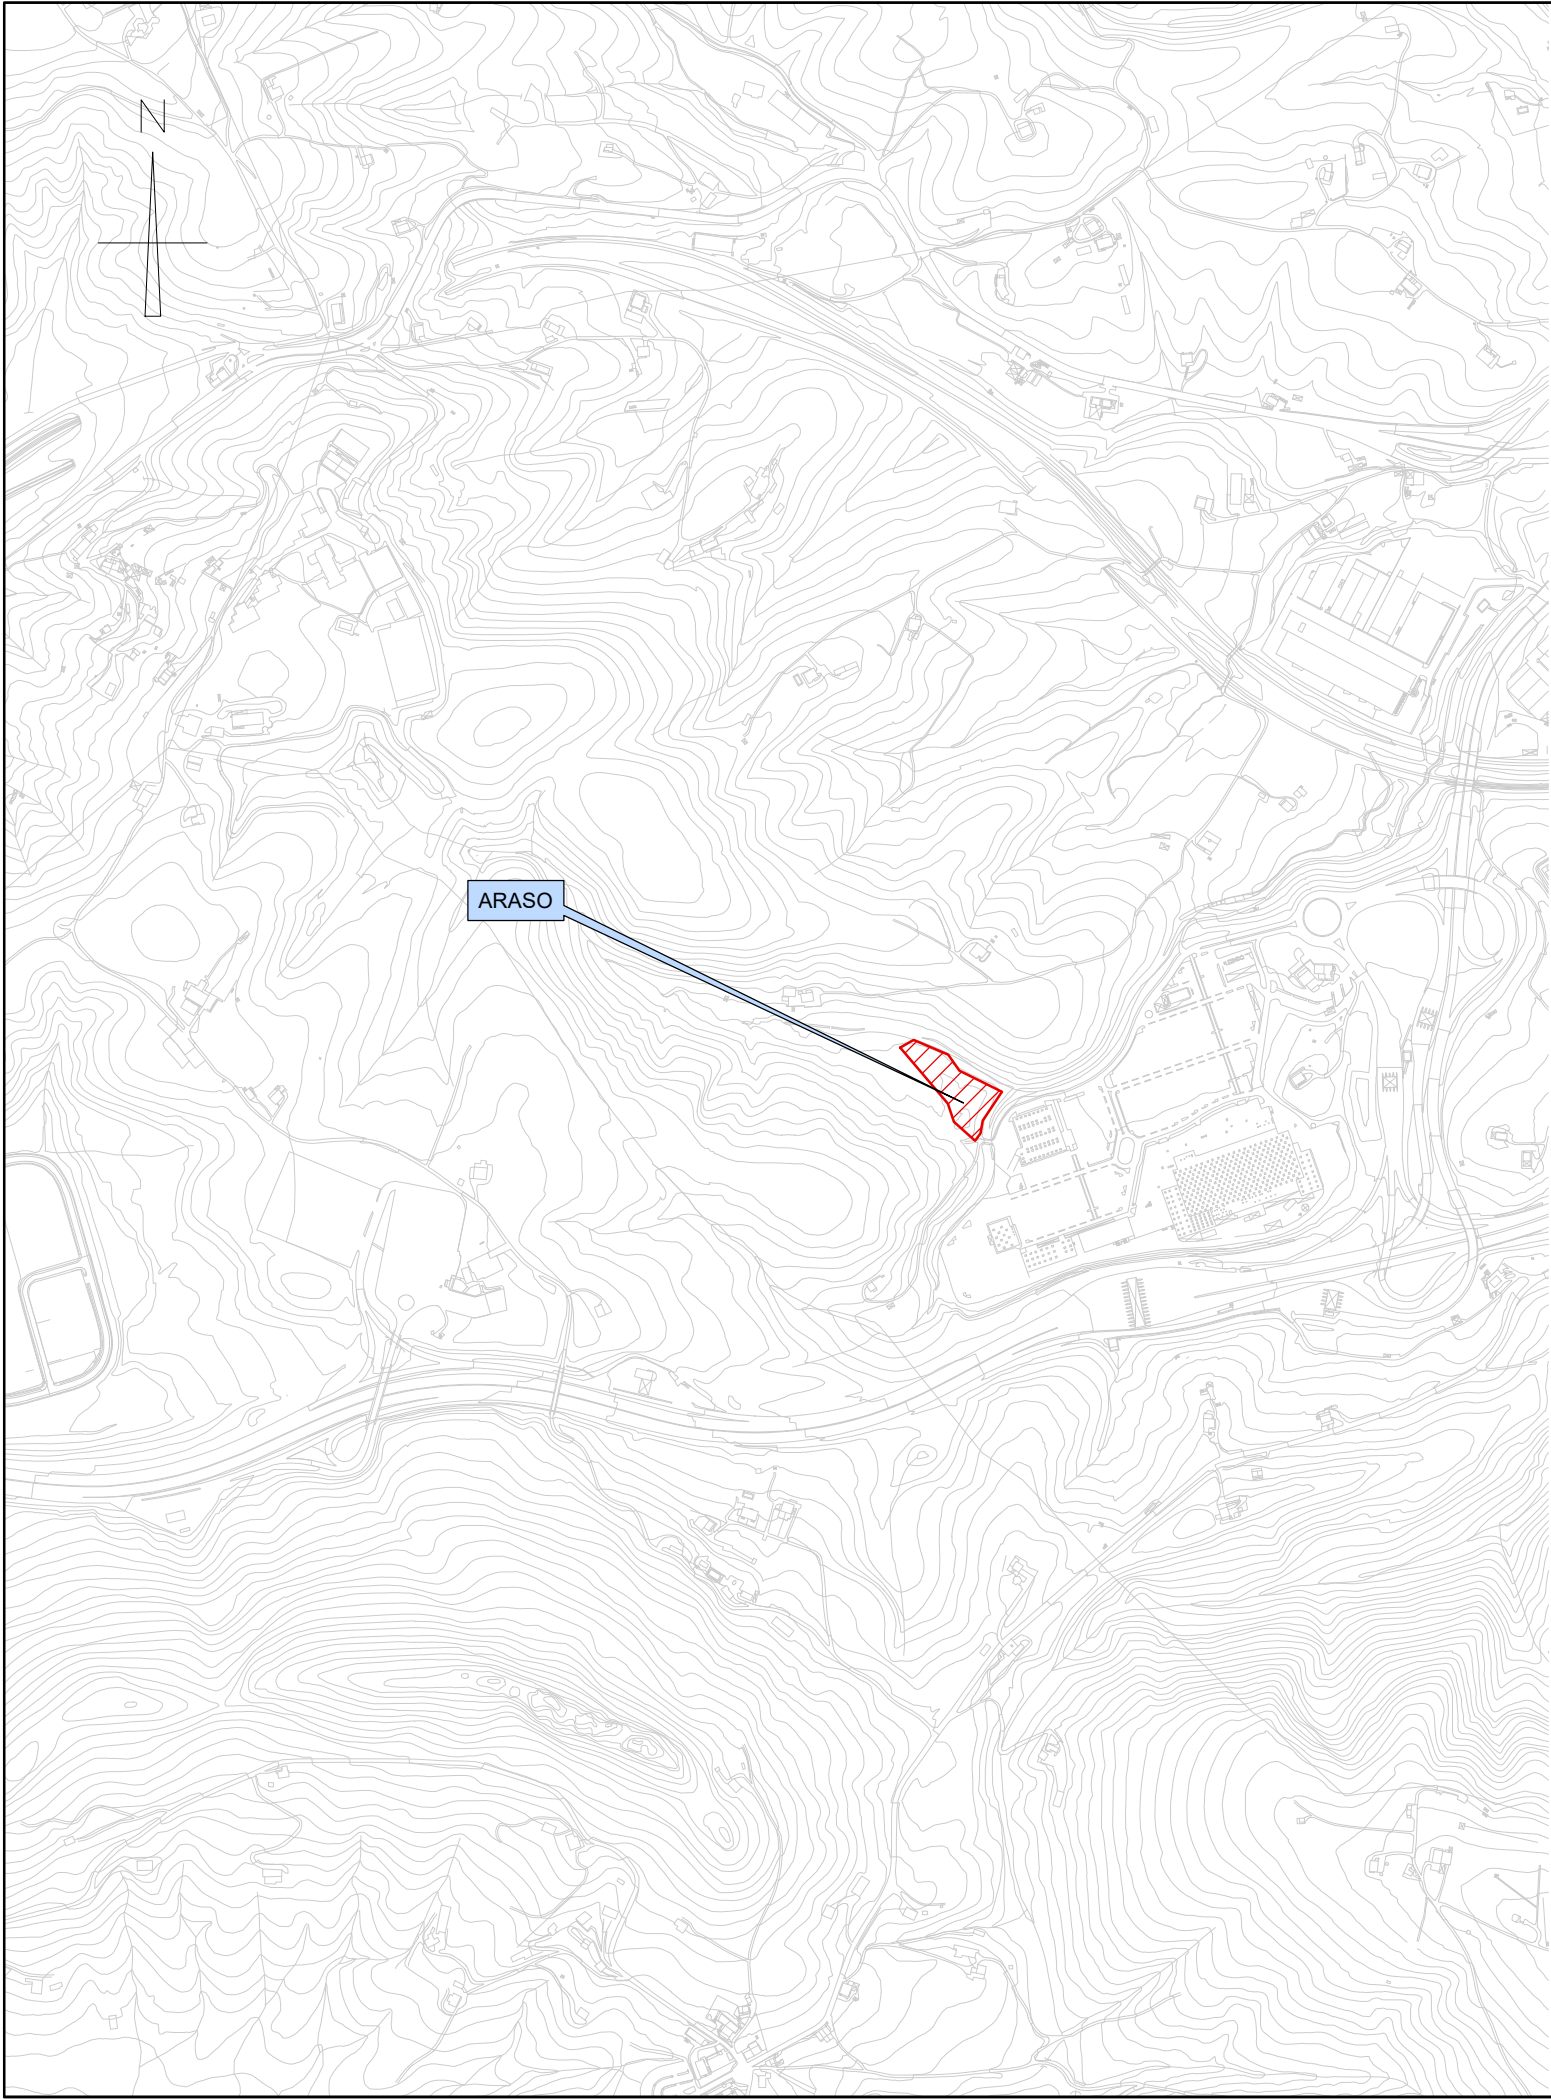

testua:
leyenda:

planoa: eskala: berrikuspena: plano zk: n° plano:
plano: escala: revisión:

data: fecha:
e zk: n°:

agindu: encargo:

bezeroa: cliente:

O-06

0

1/10.000 A3

ARASO-TXINGUDI TRANSFERENTZI ESTAZIOA

ESTACIÓN DE TRANSFERENCIA - ARASO (TXINGUDI)

APIRILA 2018
ABRIL 2018

19605

GIPUZKOAKO HIRI HONDAKINEN AZPIEGITUREN
LURRALDE PLAN SEKTORIALAREN ALDAKETA
BEHIN BETIKO ONARPENA

MODIFICACIÓN DEL PLAN TERRITORIAL SECTORIAL
(PTS) DE INFRAESTRUCTURAS DE RESIDUOS
URBANOS DE GIPUZKOA APROBACIÓN DEFINITIVA



Gipuzkoako Foru Aldundia
Ingurumeneko eta Obra Hidraulikoetako Departamentua
Departamento de Medio Ambiente y Obras Hidráulicas

