



GEOMETRÍA

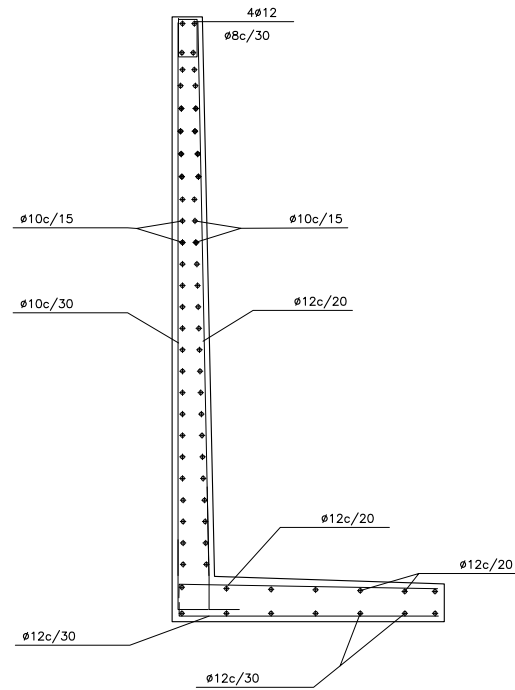


ARMADO

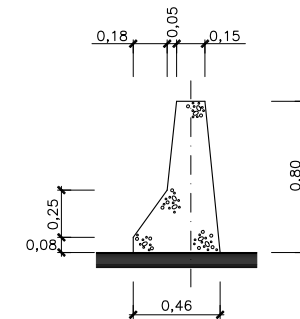


DETALLE DE BARRERA DE HORMIGÓN SIMPLE "NEW JERSEY"

ESCALA 1/20

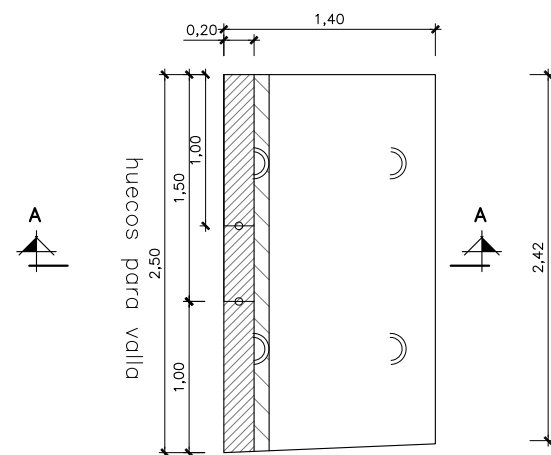

PLANTA

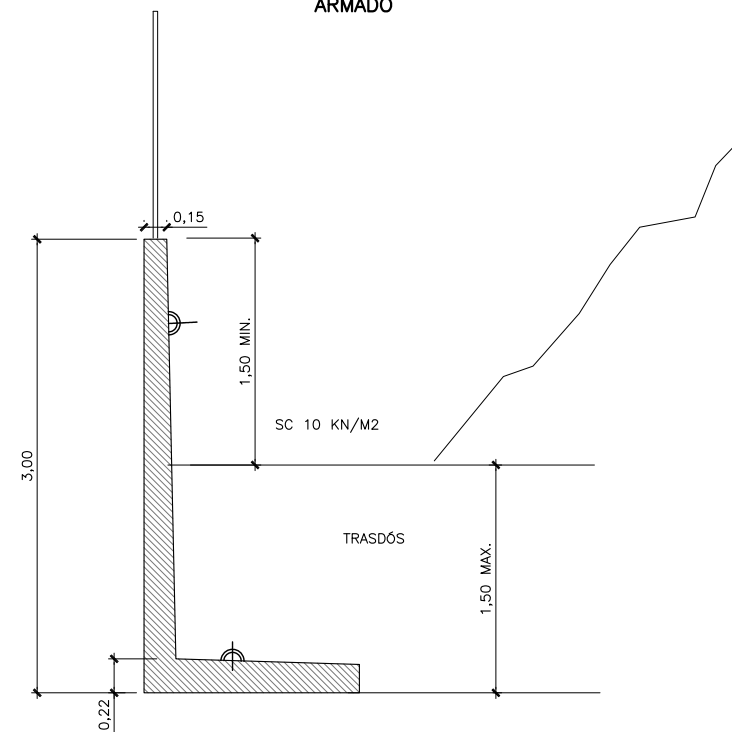


SECCION TIPO A-A

***NOTA:** SE PROYECTA EL MURO PARA UN RELLENO SOBRE EL TRASDÓS DE MAX. 1,5 METROS Y UNA SOBRE CARGA DE 10KN/M2

CUADRO DE ESPECIFICACIONES TÉCNICAS					
MATERIAL	TIPIFICACIÓN T-R/C/TM/A	RESISTENCIA CARACTERÍSTICA MINIMA	NIVEL DE CONTROL	COEF. PARCIALES DE SEGURIDAD	RECUBRIMIENTO NOMINAL mm
HORMIGÓN	Hk-30/B/20/NC2	30 Mpa	ESTADÍSTICO	1,50	30
ACERO PASIVO	B-500S	500 Mpa	NORMAL	1,15	-
EJECUCIÓN	SEGÚN NCE		INTENSO	$\phi = 1,35$ $\phi^* = 1,50^{**}$ $\phi = 1,50$ $A = 1,00$	-

* Carga unitaria máxima

Peso módulo: 6.8 tn
Avance : 2.50 máx

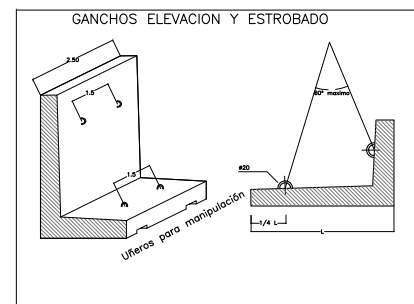

MONTAJE

MURO "L" 3M.
ESCALA 1/25



DETALLE BARRERA DE PLÁSTICO LASTRABLE

ESCALA S/E