


LEYENDA


- LIMITE DE PARCELA
- XX VERTICES DE EXPROPIACION
- - - LIMITE DE EXPROPIACION DEFINITIVA
- - - LIMITE DE EXPROPIACION TEMPORAL
- [Hatched] OCUPACION DEFINITIVA
- [Hatched] OCUPACION TEMPORAL
- [Hatched] OCUPACION POR SERVIDUMBRE DE TELEFONICA

NUMERO DE PARCELA RUSTICA

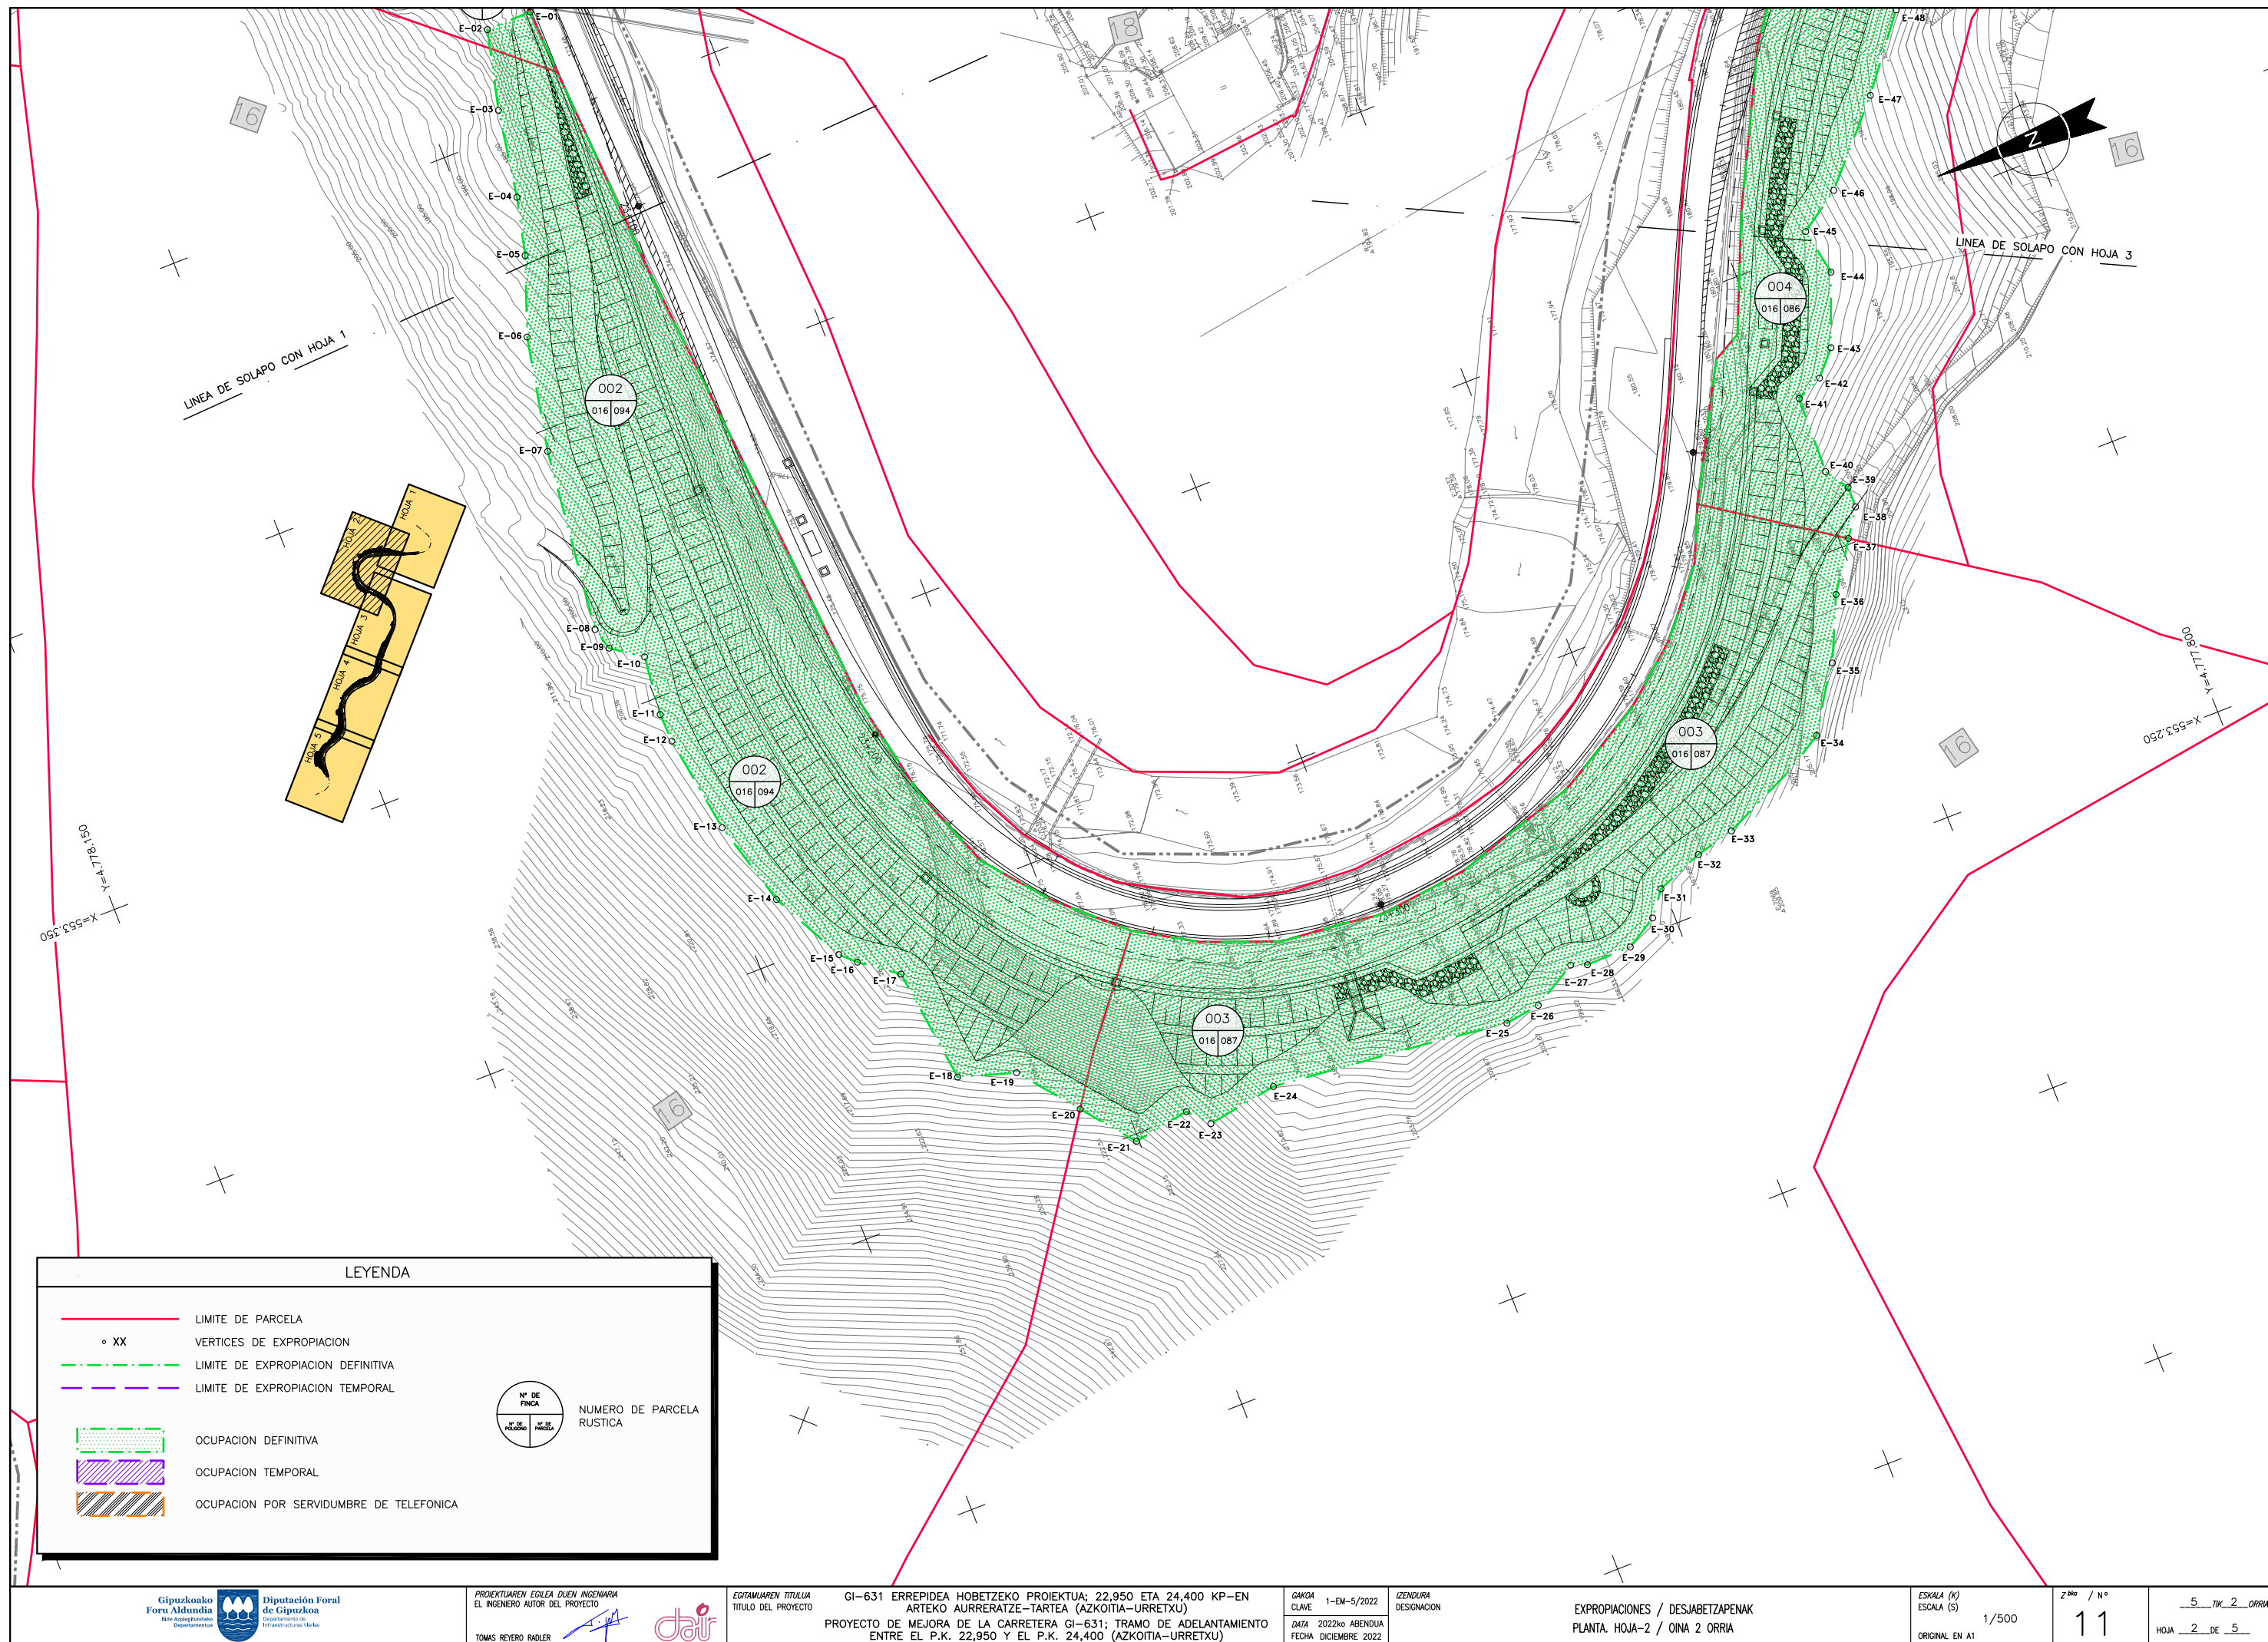






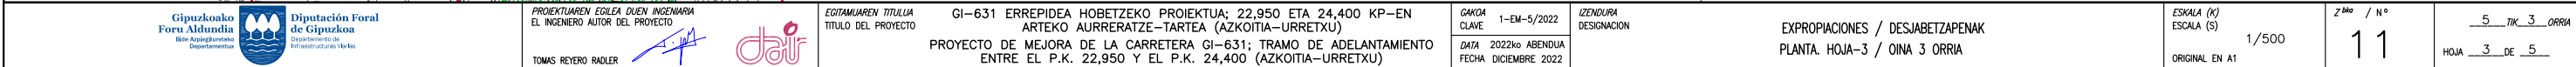



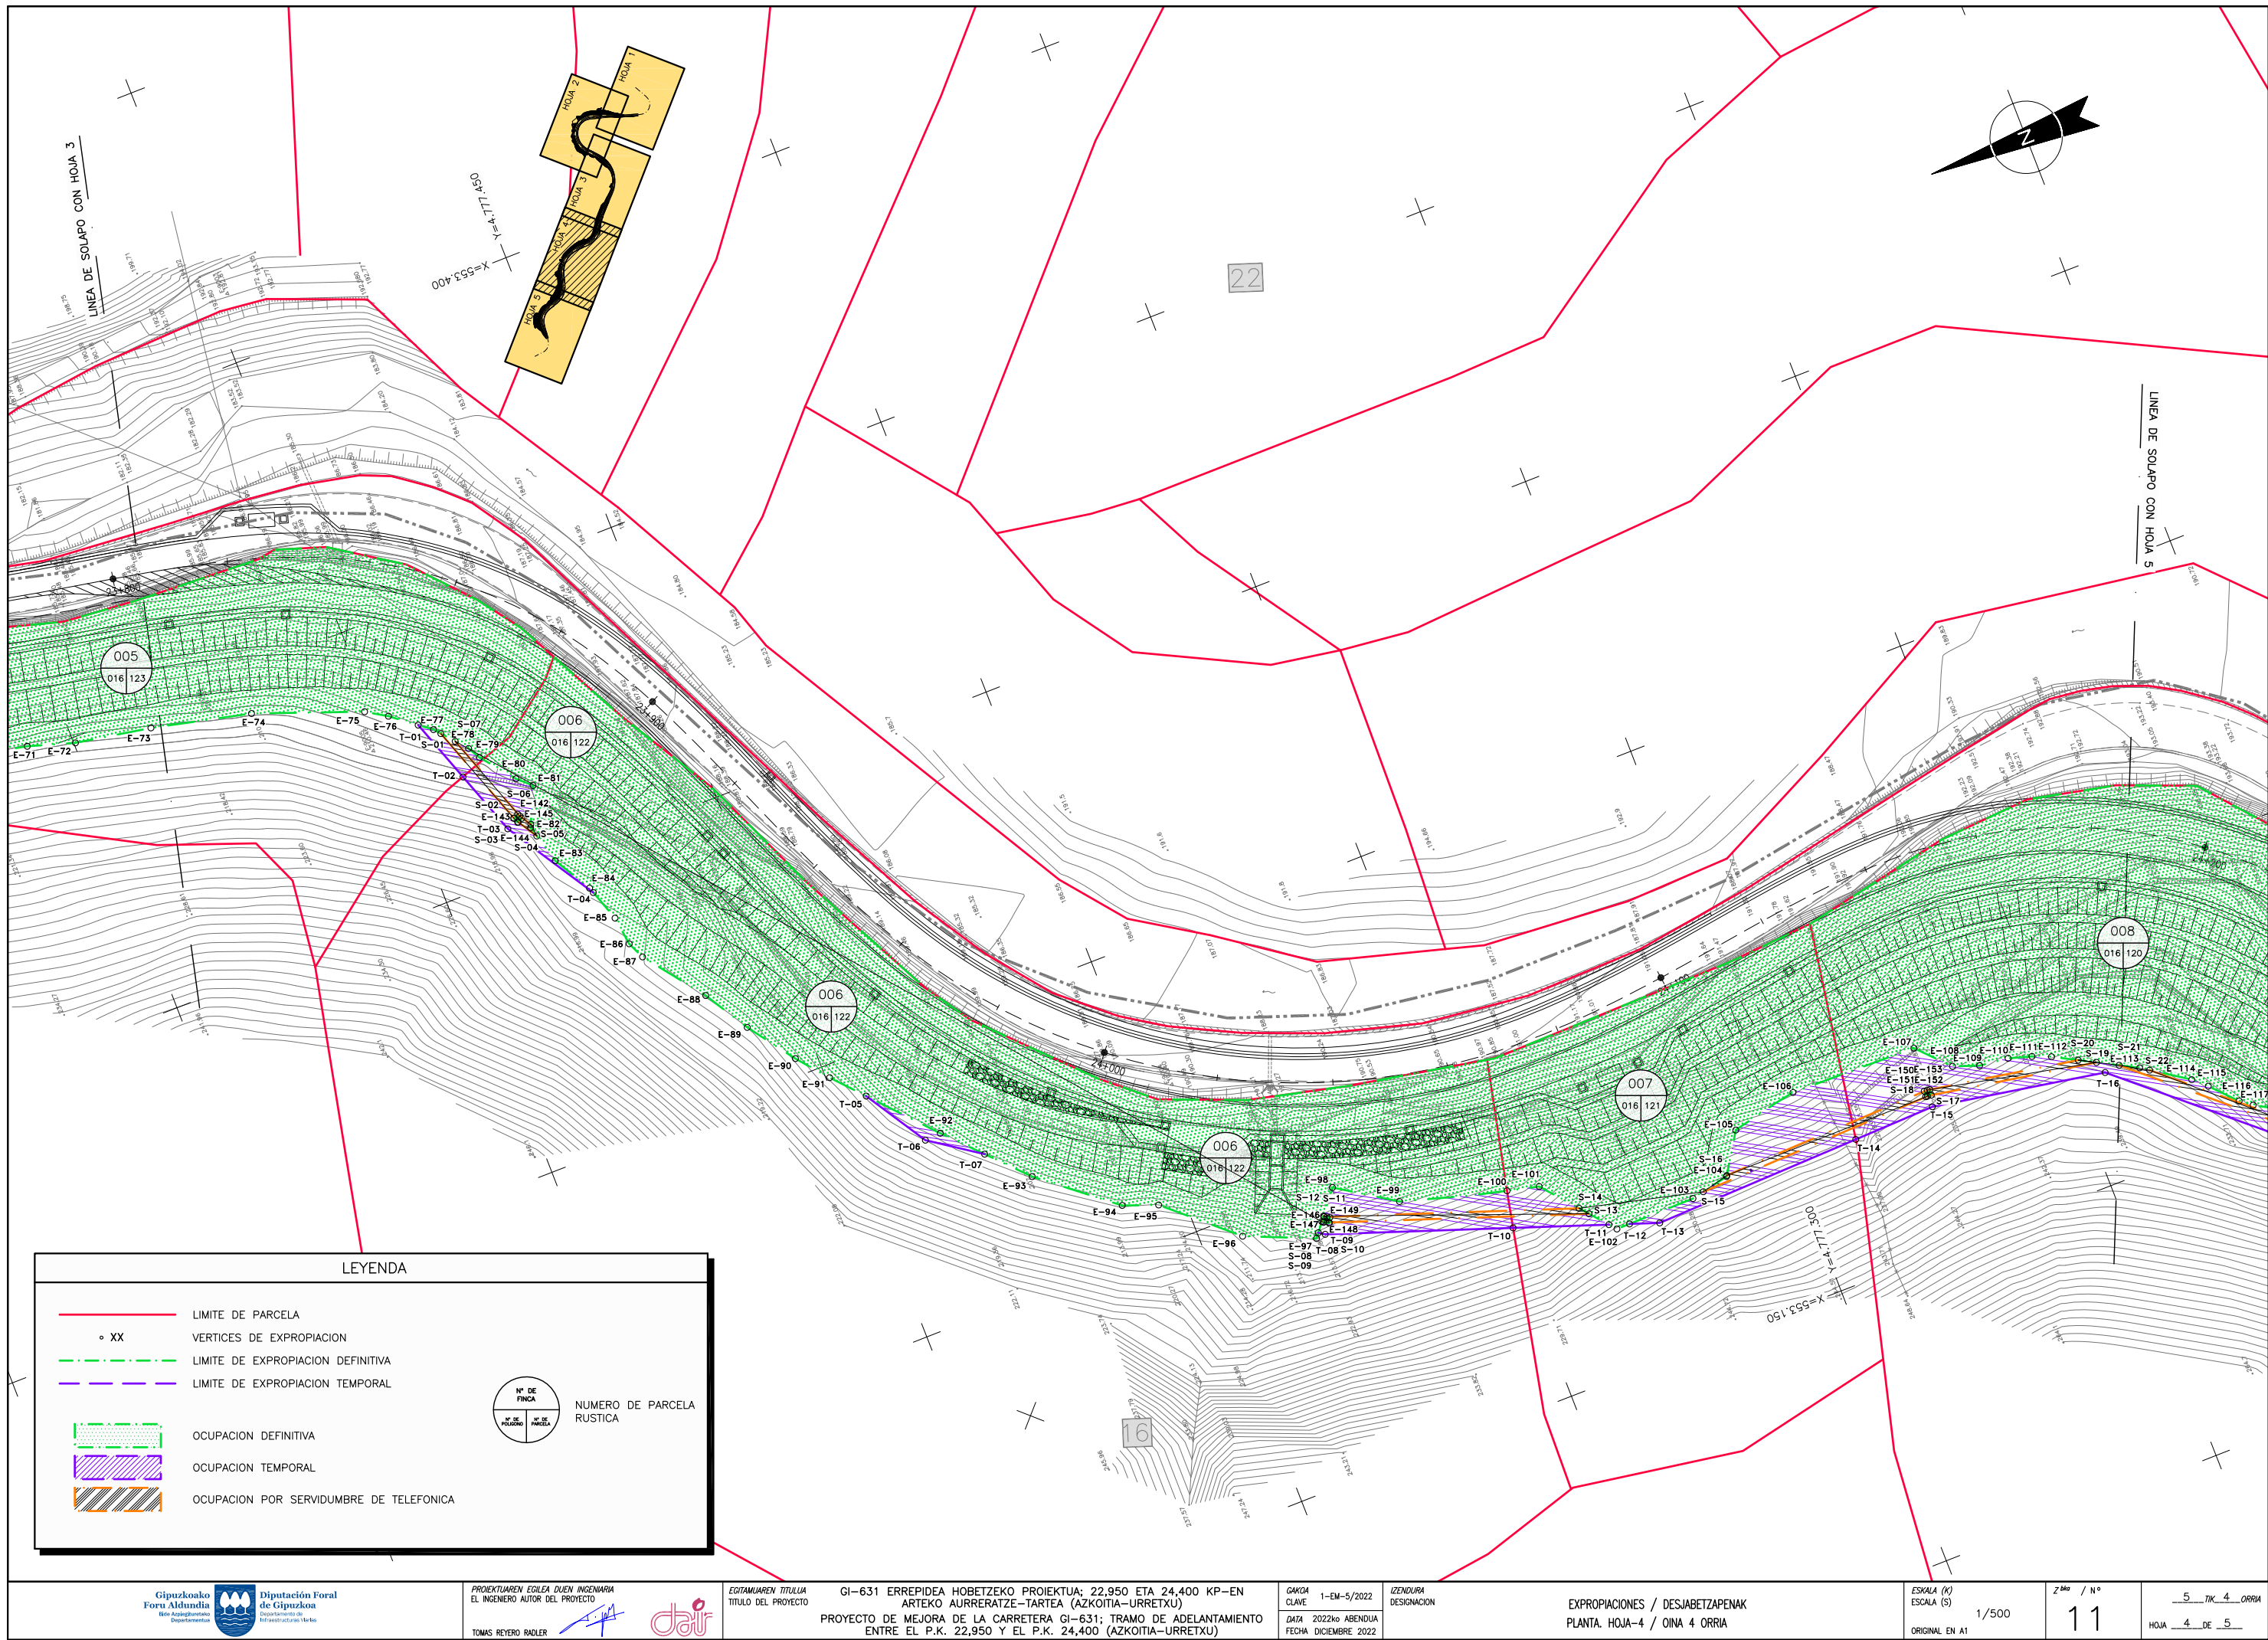

LEYENDA

- LIMITE DE PARCELA
- XX VERTICES DE EXPROPIACION
- - - LIMITE DE EXPROPIACION DEFINITIVA
- - - LIMITE DE EXPROPIACION TEMPORAL

- OCUPACION DEFINITIVA
- OCUPACION TEMPORAL
- OCUPACION POR SERVIDUMBRE DE TELEFONICA



NUMERO DE PARCELA RUSTICA



