

Gipuzkoako Foru Aldundia
 Gipuzkoa Foru Aldundia
 Departamentua



Diputación Foral de Gipuzkoa
 Diputación Foral de Gipuzkoa
 Departamento de Hacienda y Finanzas

ELGOIBARKO ONDASUN HIGIEZIN HIRITARREN LURZORUREN ETA ERAIKINEN BALIO PONENTZIA
PONENCIA DE VALORES DEL SUELO Y DE LAS CONSTRUCCIONES DE LOS BIENES INMUEBLES DE NATURALEZA URBANA DE ELGOIBAR

II.1 ERANSKINA ANEXO II.1

ZONA KATASTRAL EN PLANOA PLANO DE ZONAS CATASTRALES
1/5.000 ESKALA ESCALA 1/5.000

2020

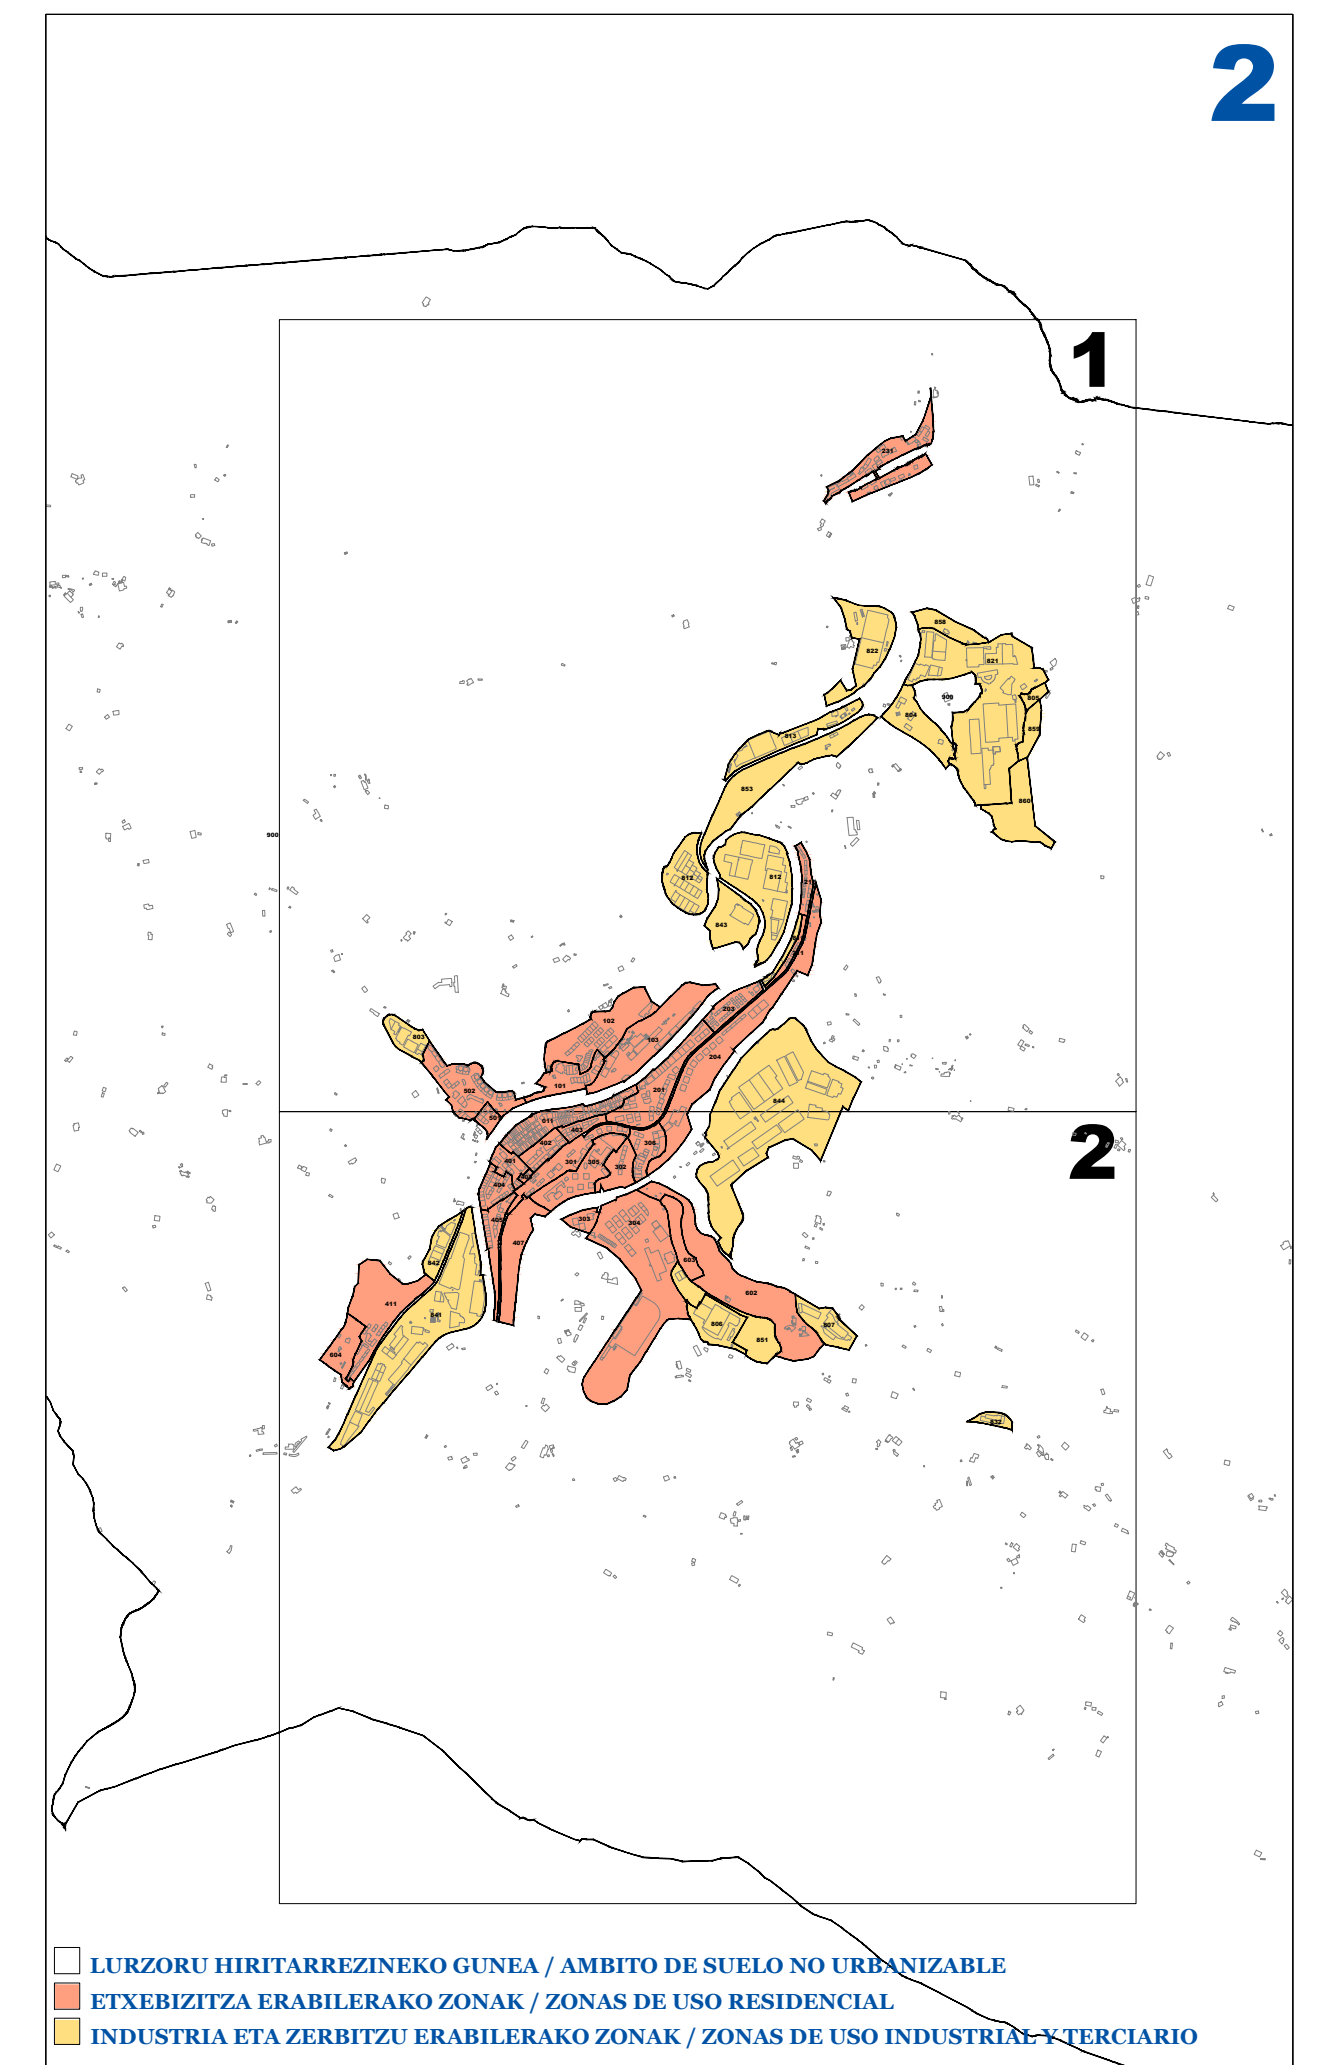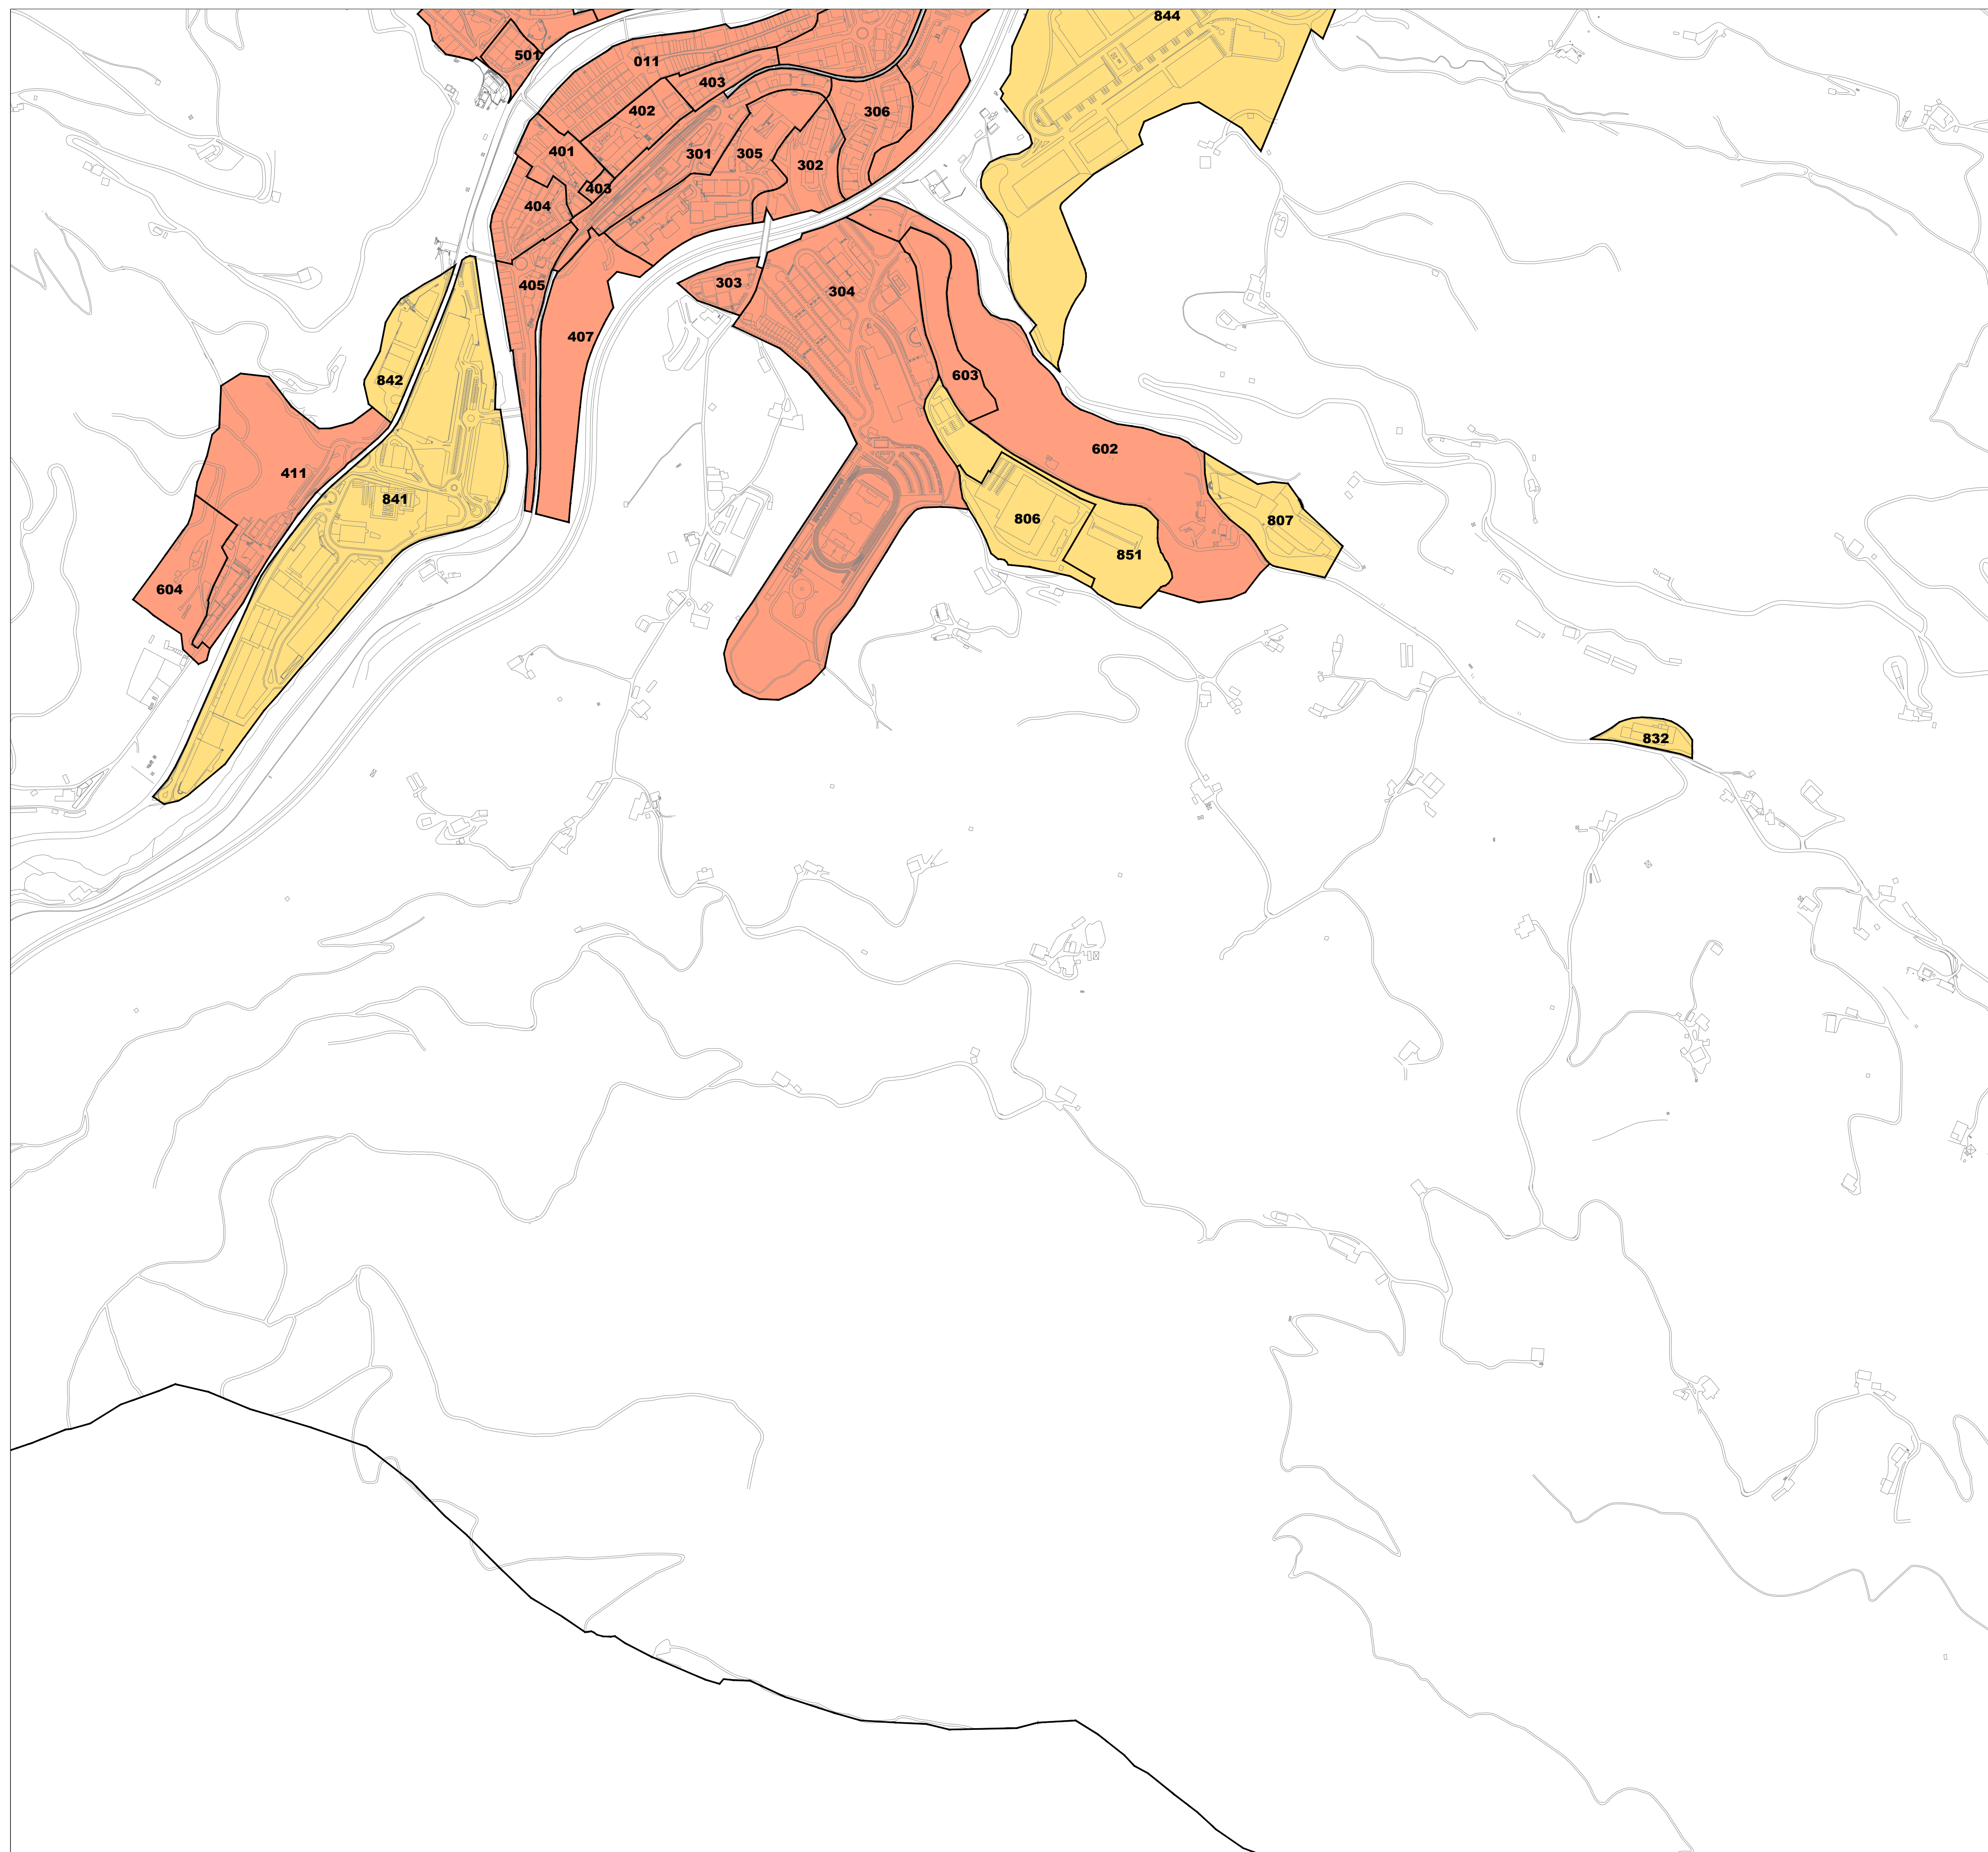

LURZORU HIRITARREZINEKO GUNEA / AMBITO DE SUELO NO URBANIZABLE
 ETXEBIZITZA ERABILERAKO ZONAK / ZONAS DE USO RESIDENCIAL
 INDUSTRIA ETA ZERBITZU ERABILERAKO ZONAK / ZONAS DE USO INDUSTRIAL Y TERCIARIO

Gipuzkoako Foru Aldundia
 Gipuzkoa Foru Aldundia
 Departamentua



Diputación Foral de Gipuzkoa
 Departamento de Hacienda y Finanzas

ELGOIBARKO ONDASUN HIGIEZIN HIRITARREN LURZORUREN ETA ERAIKINEN BALIO PONENTZIA
PONENCIA DE VALORES DEL SUELO Y DE LAS CONSTRUCCIONES DE LOS BIENES INMUEBLES DE NATURALEZA URBANA DE ELGOIBAR

II.2 ERANSKINA ANEXO II.2

ZONA KATASTRALEN PLANOA PLANO DE ZONAS CATASTRALES
1/5.000 ESKALA ESCALA 1/5.000

2020