

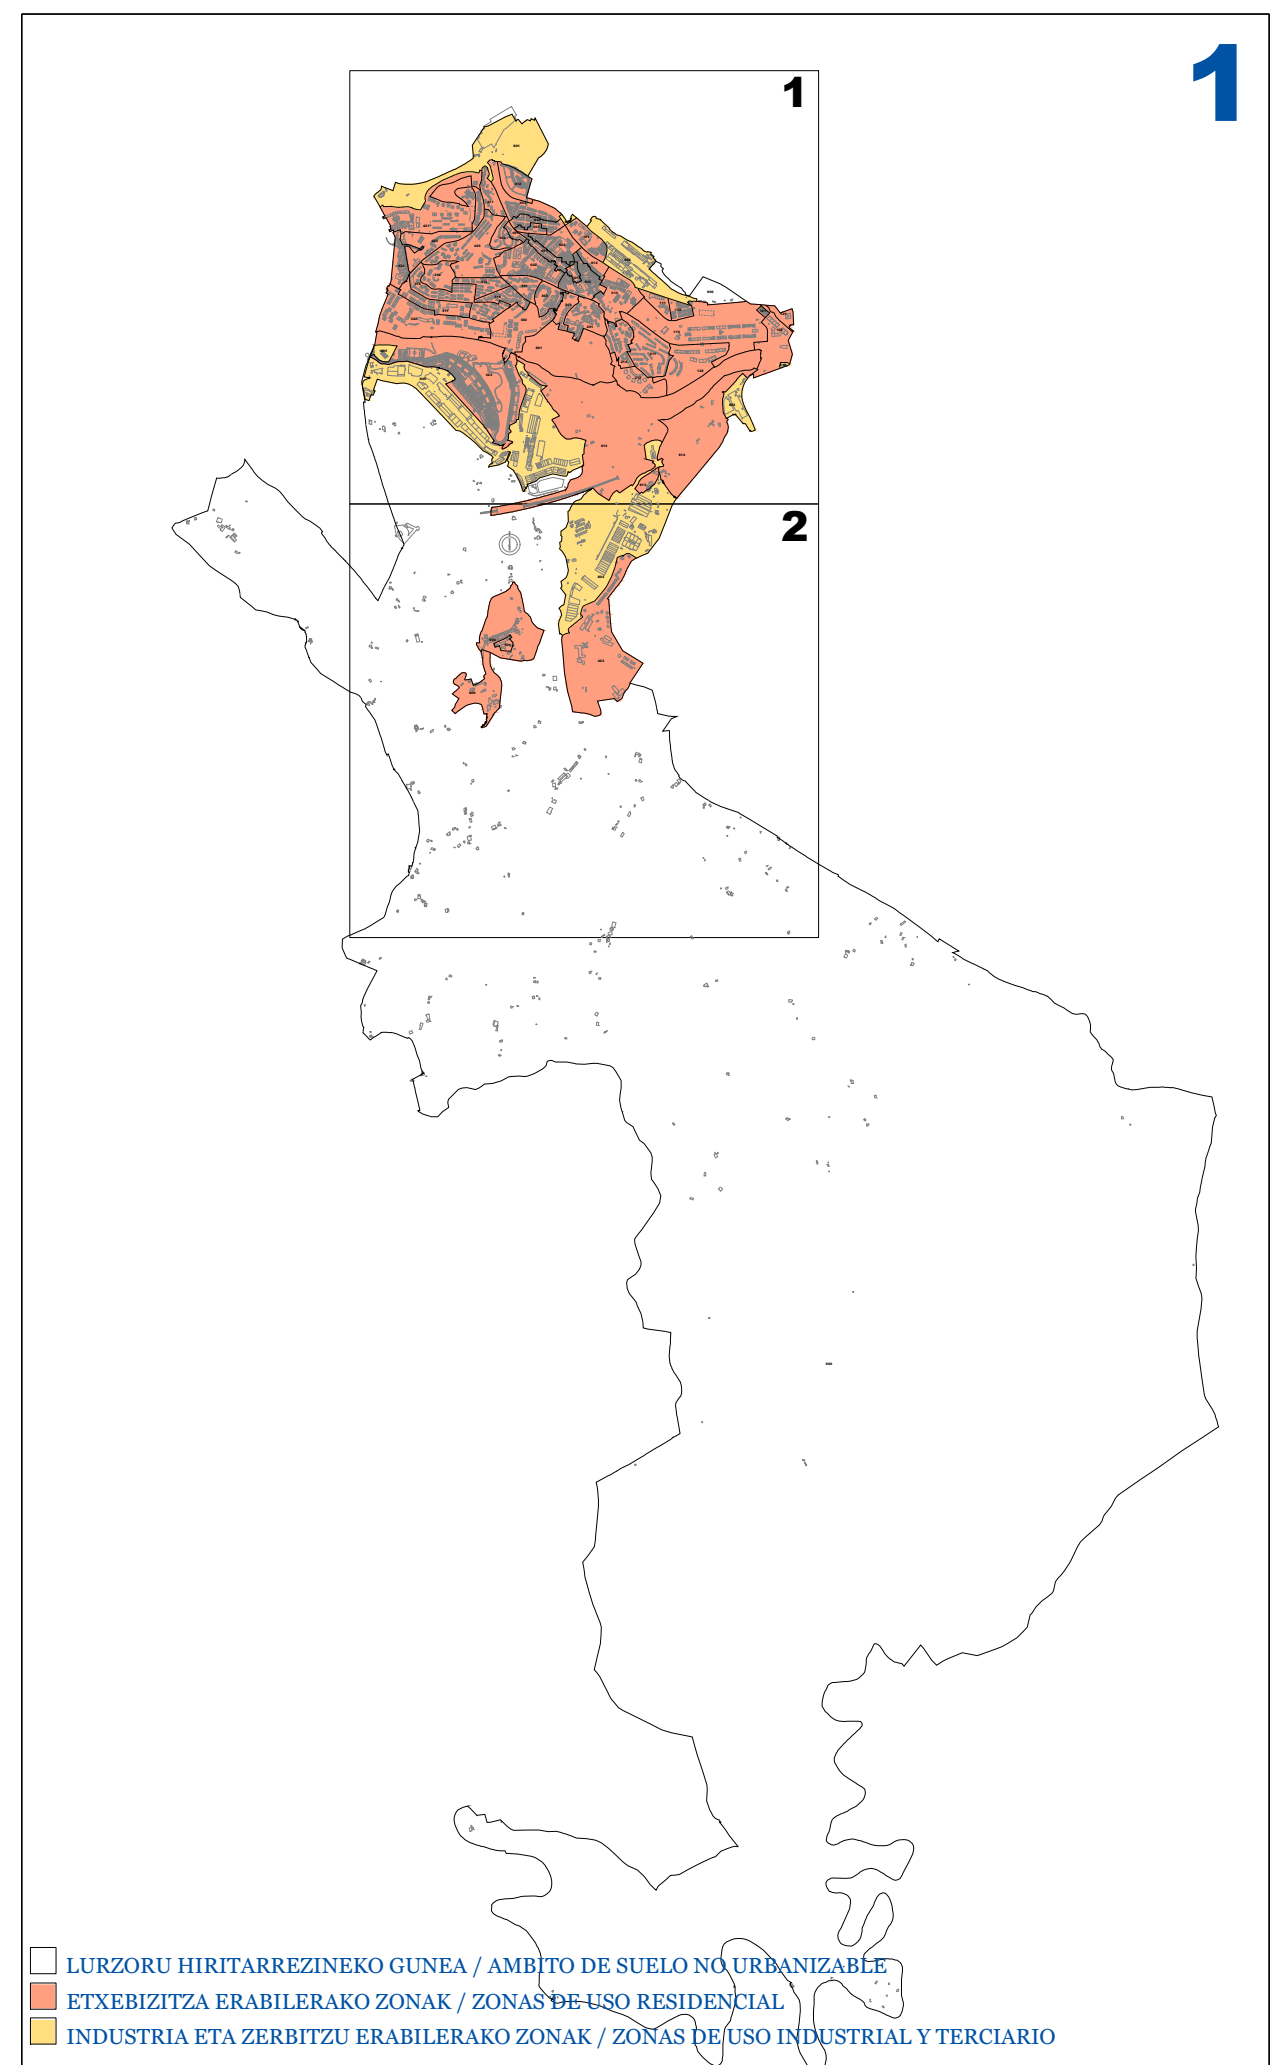
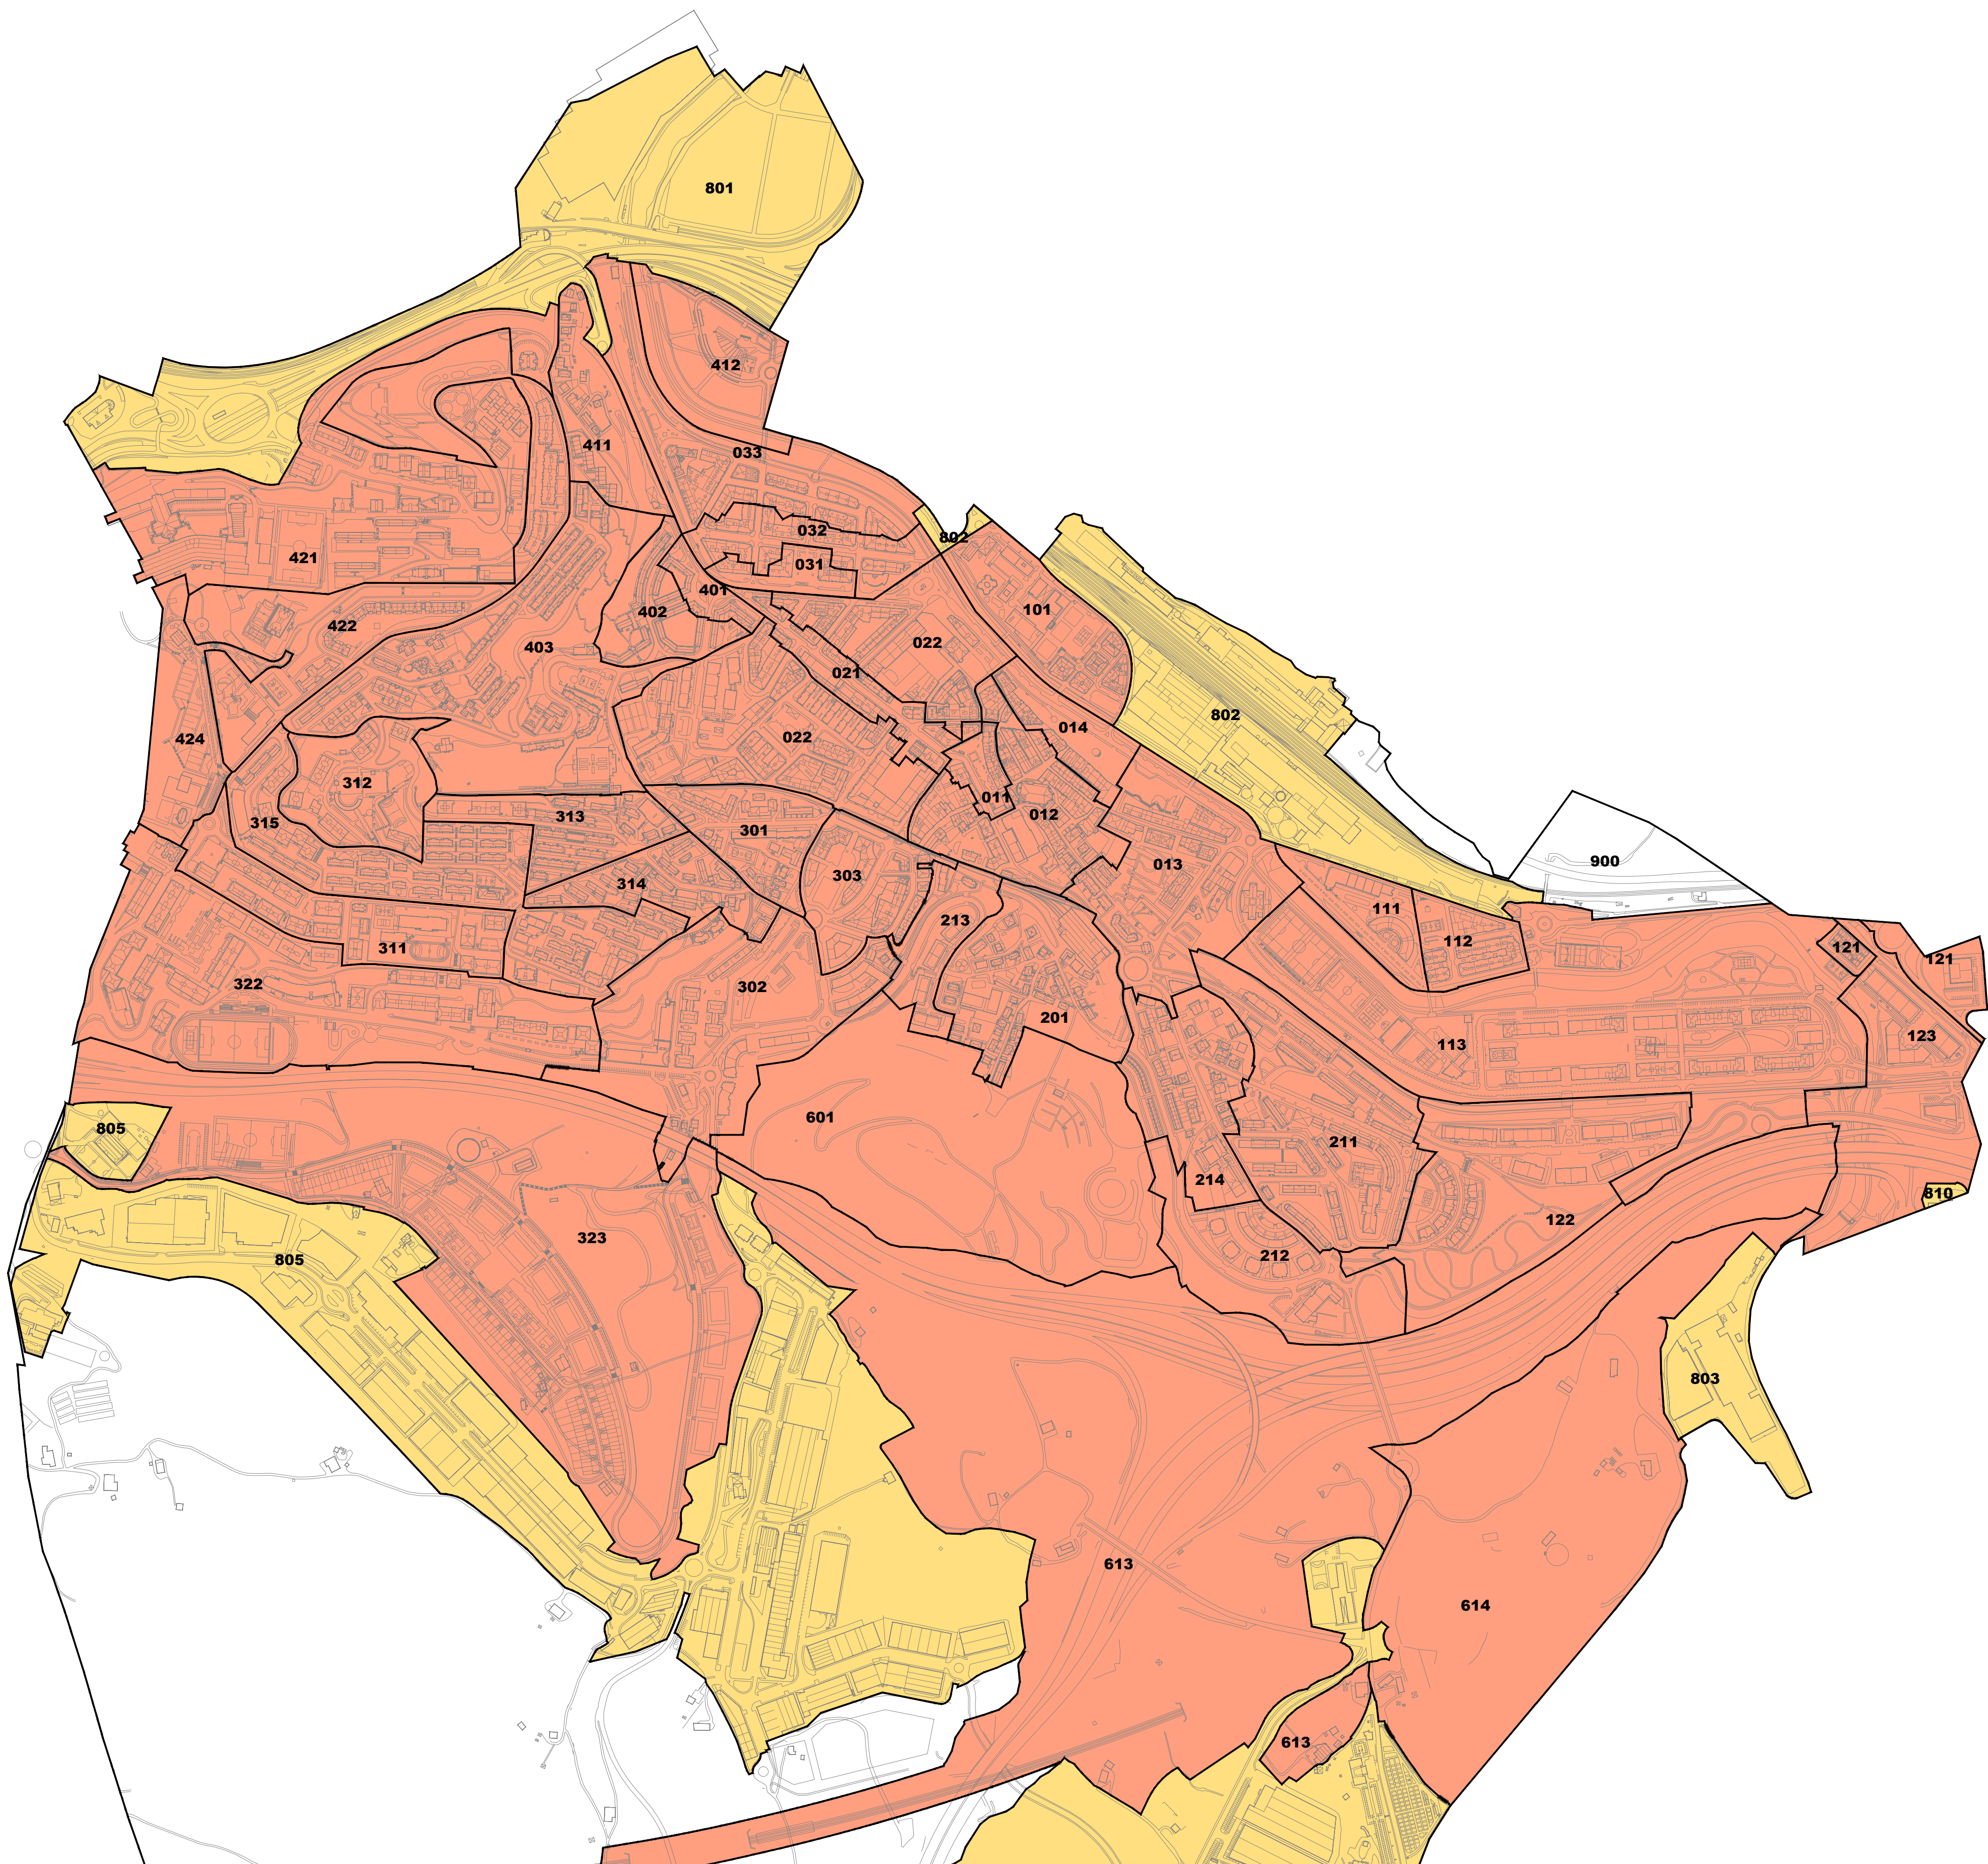


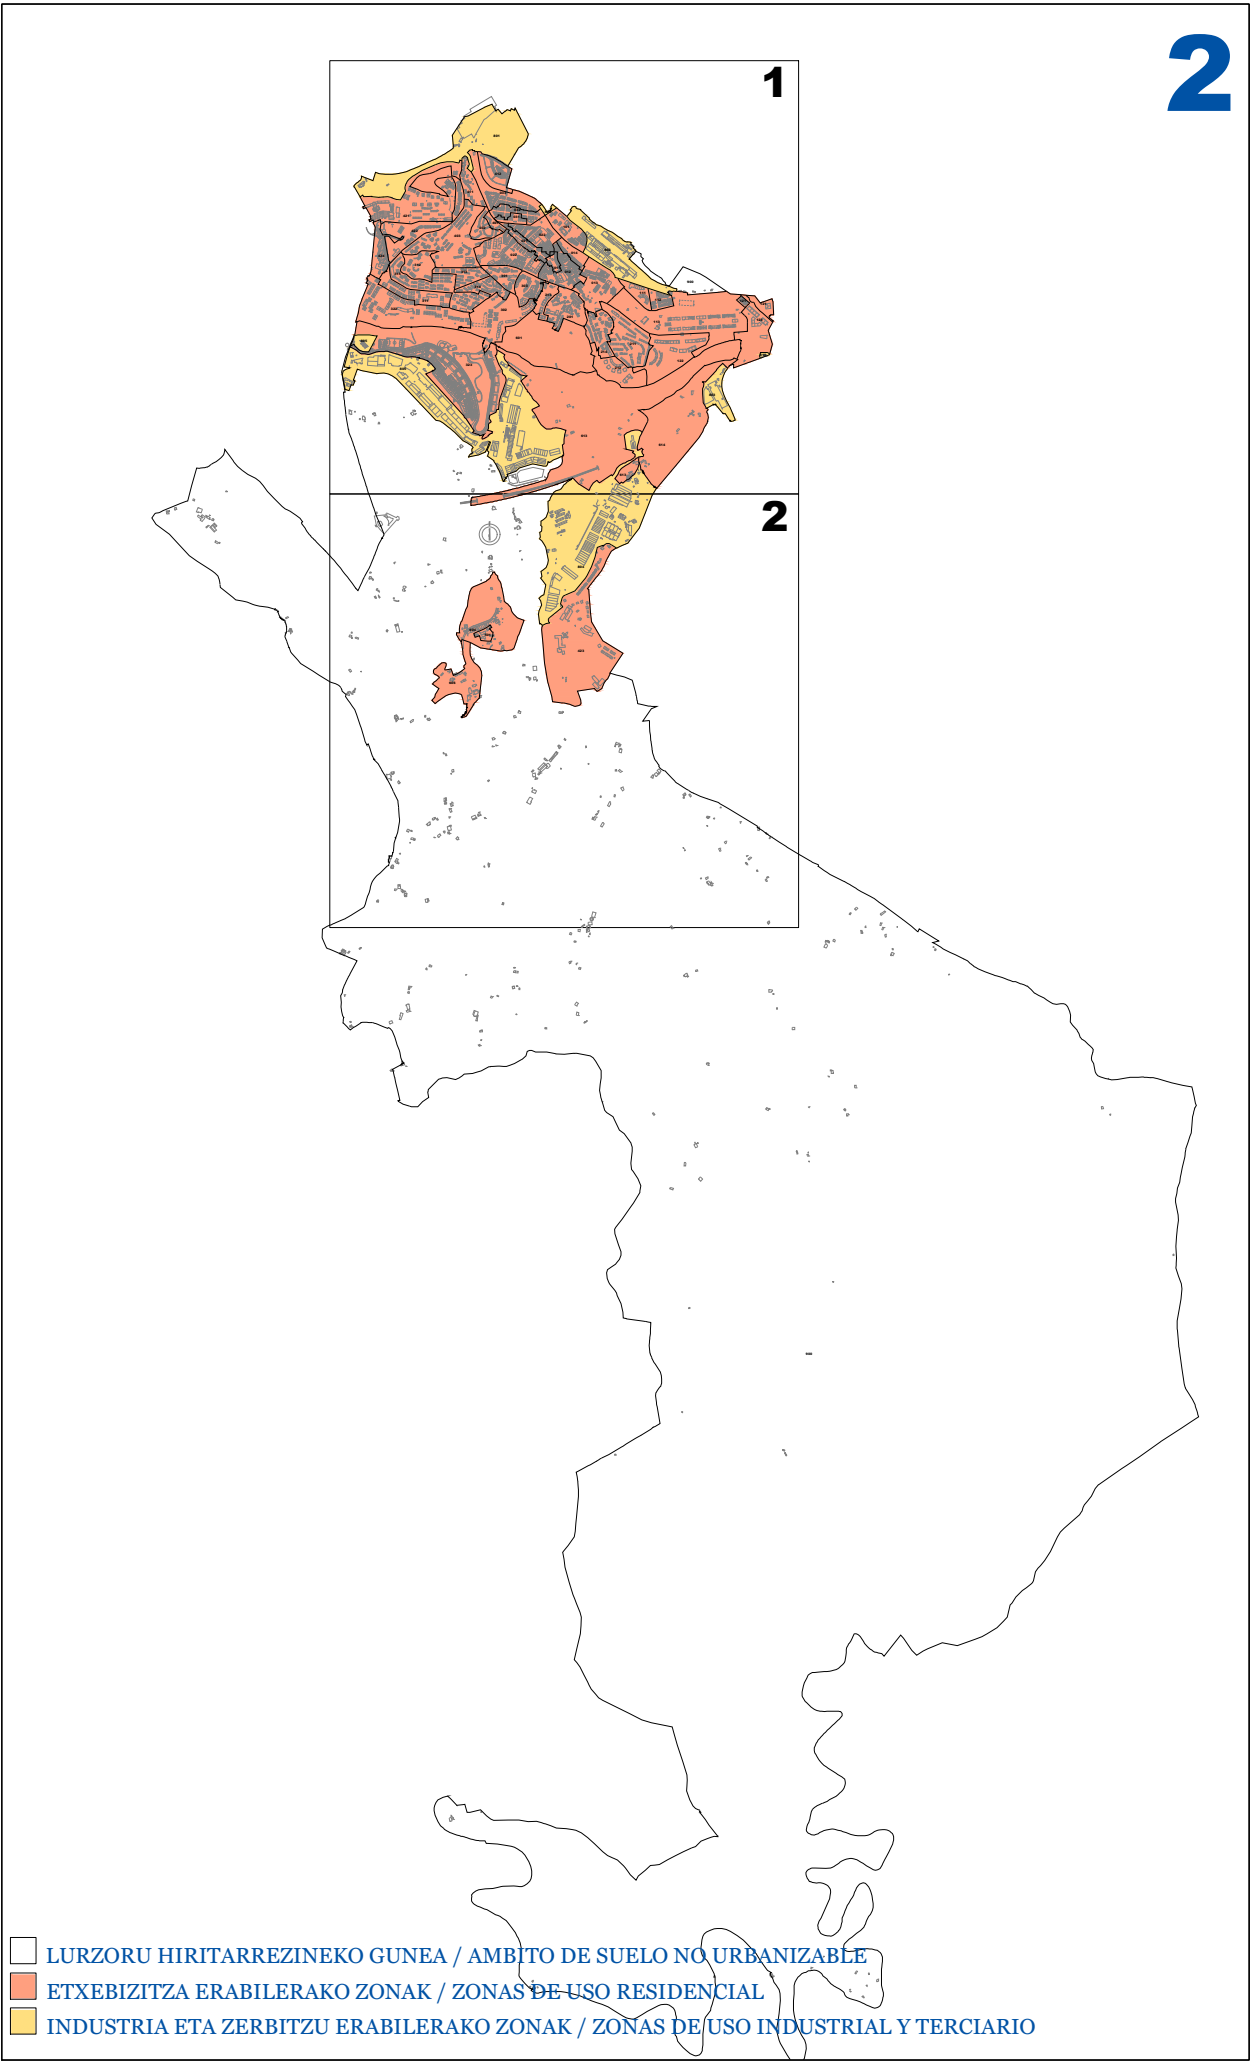

ERRETERIAKO ONDASUN HIGIEZIN HIRITARREN LURZORUREN ETA ERAIKINEN BALIO PONENTZIA
PONENCIA DE VALORES DEL SUELO Y DE LAS CONSTRUCCIONES DE LOS BIENES INMUEBLES DE NATURALEZA URBANA DE ERRETERIA

II.1 ERANSKINA ANEXO II.1

ZONA KATASTRALEN PLANOA
1/5.000 ESKALA
PLANO DE ZONAS CATASTRALES
ESCALA 1/5.000

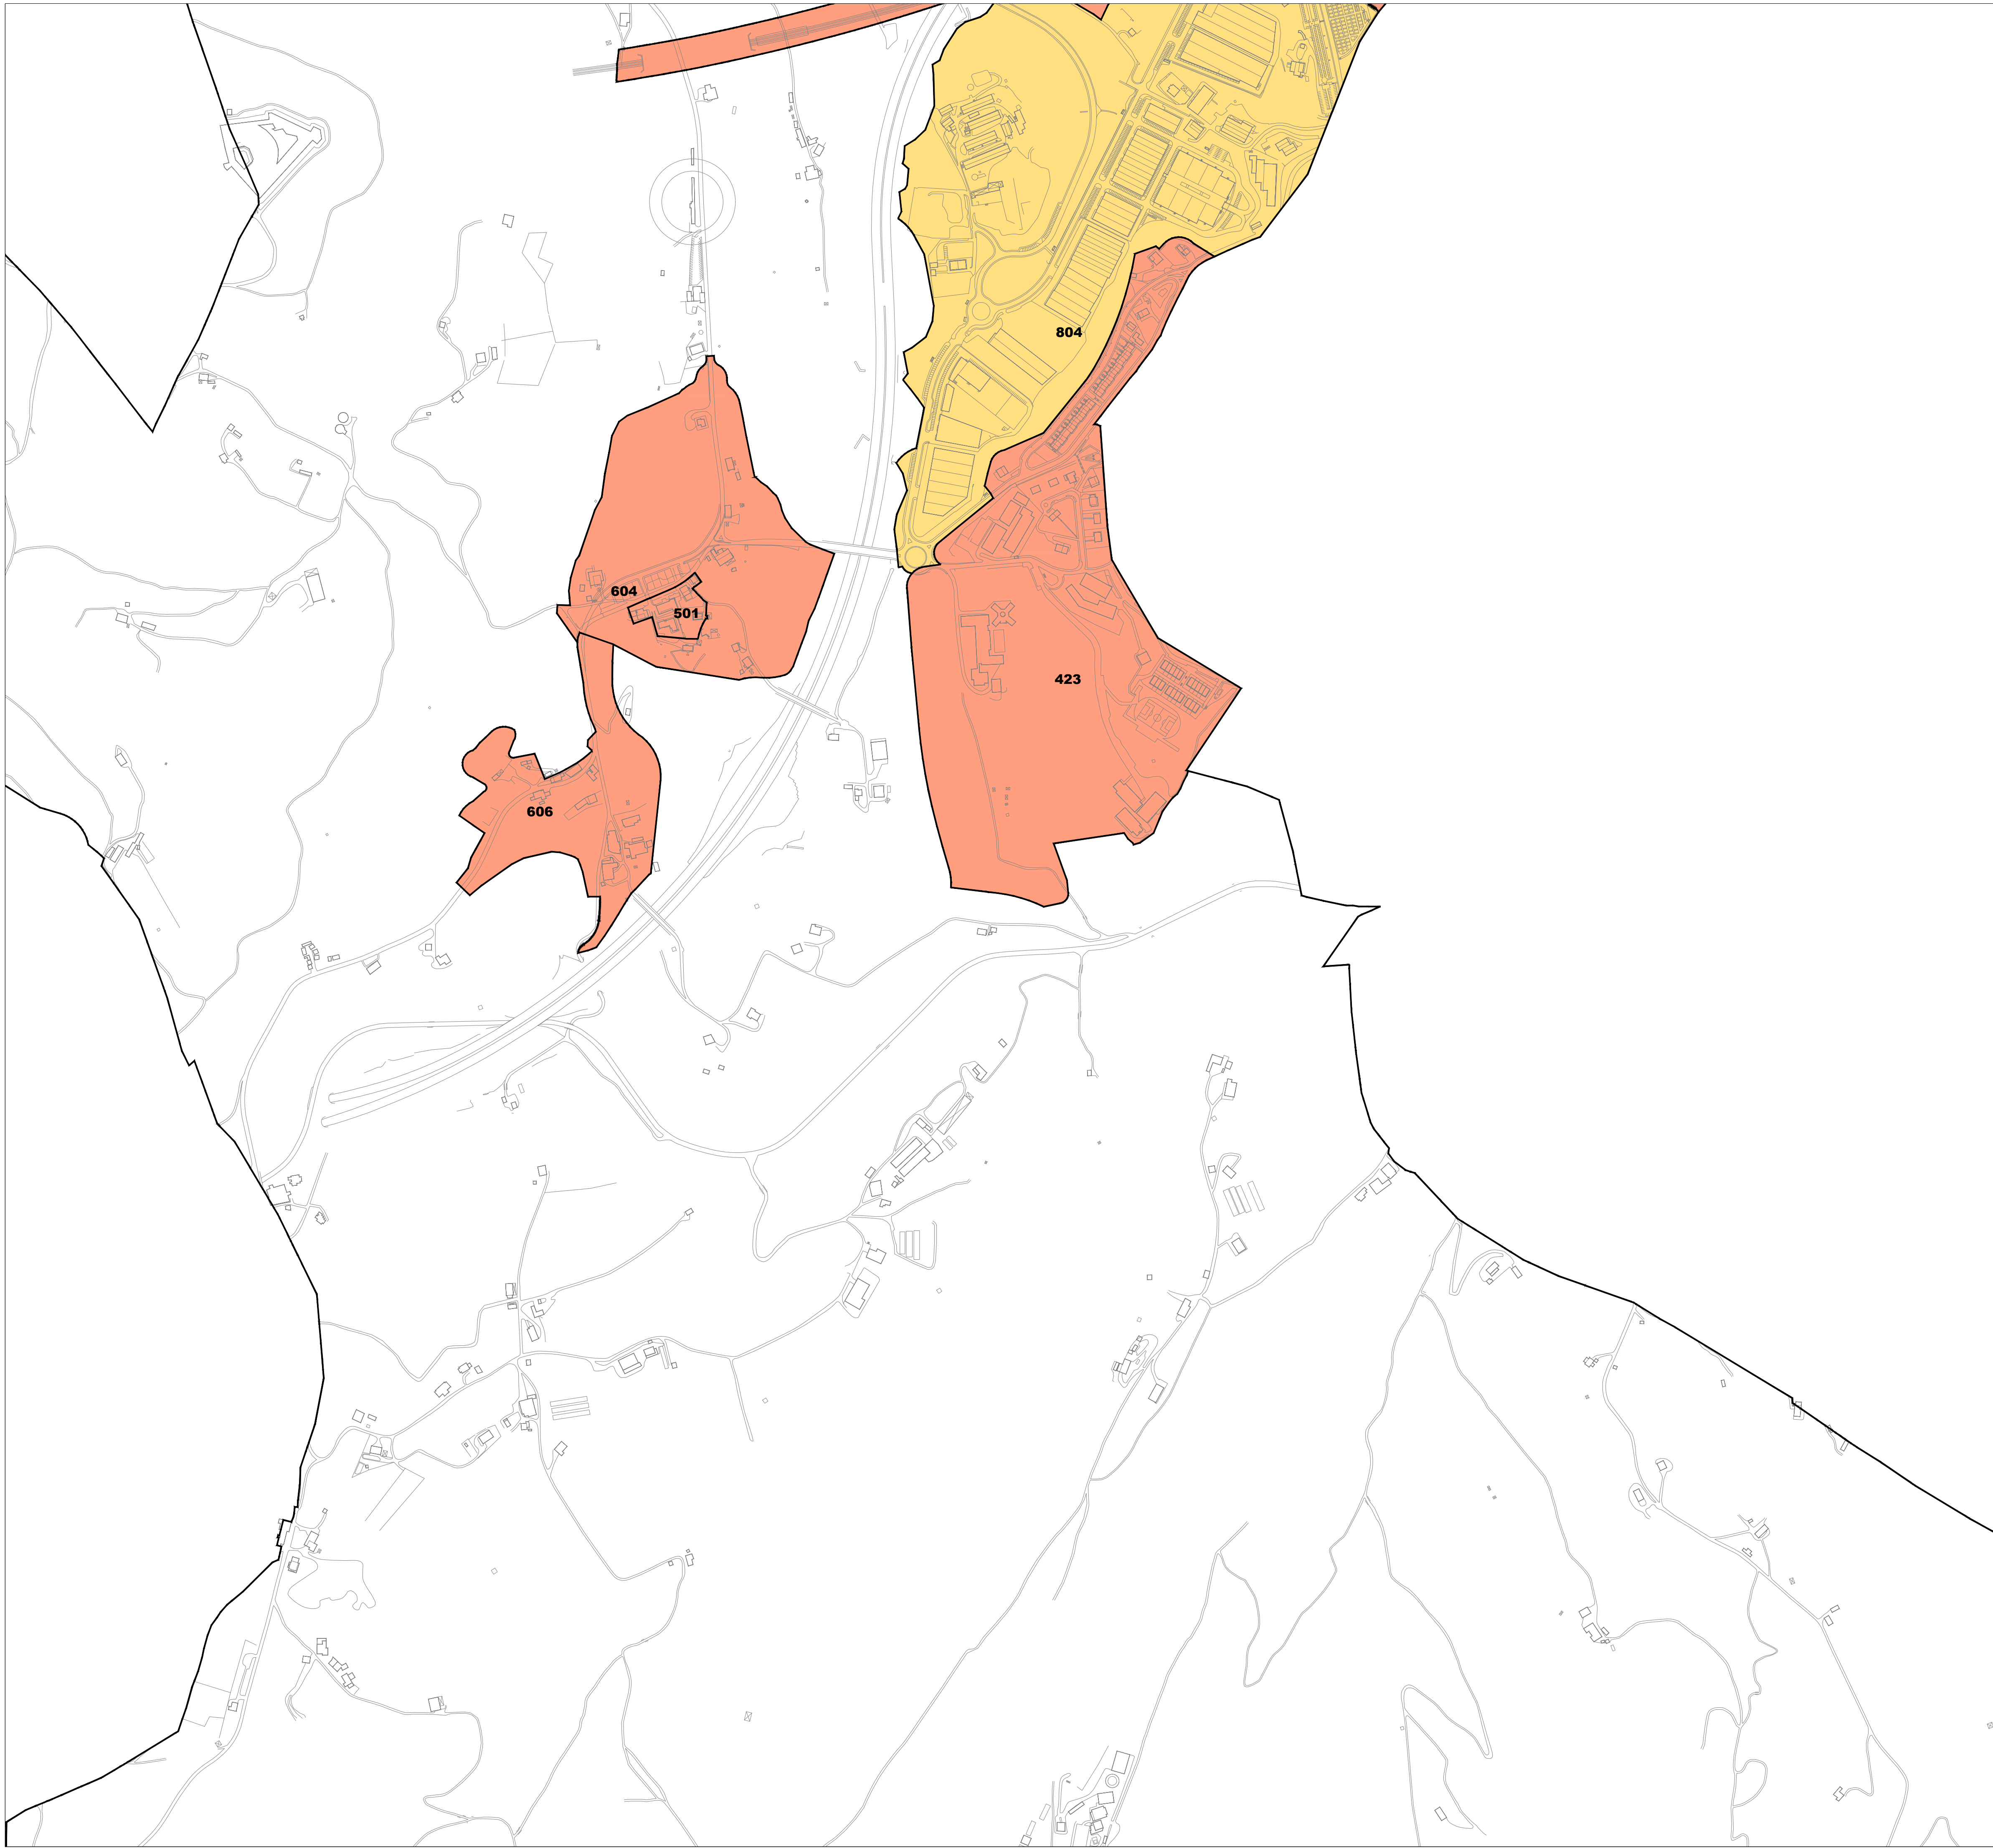

Gipuzkoako
Foru Aldundia
Organismo de Hacienda y Finanzas



Diputación Foral
de Gipuzkoa
Departamento de
Hacienda y Finanzas

**ERRETERIAKO
ONDASUN HIGIEZIN
HIRITARREN LURZORUREN
ETA ERAIKINEN BALIO
PONENTZIA**

**PONENCIA DE VALORES
DEL SUELO Y DE LAS
CONSTRUCCIONES DE LOS
BIENES INMUEBLES DE
NATURALEZA URBANA DE
ERRETERIA**

II.2 ERANSKINA

ANEXO II.2

ZONA KATASTRALEN
PLANOA
1/5.000 ESKALA

PLANO DE
ZONAS CATASTRALES
ESCALA 1/5.000

2020