
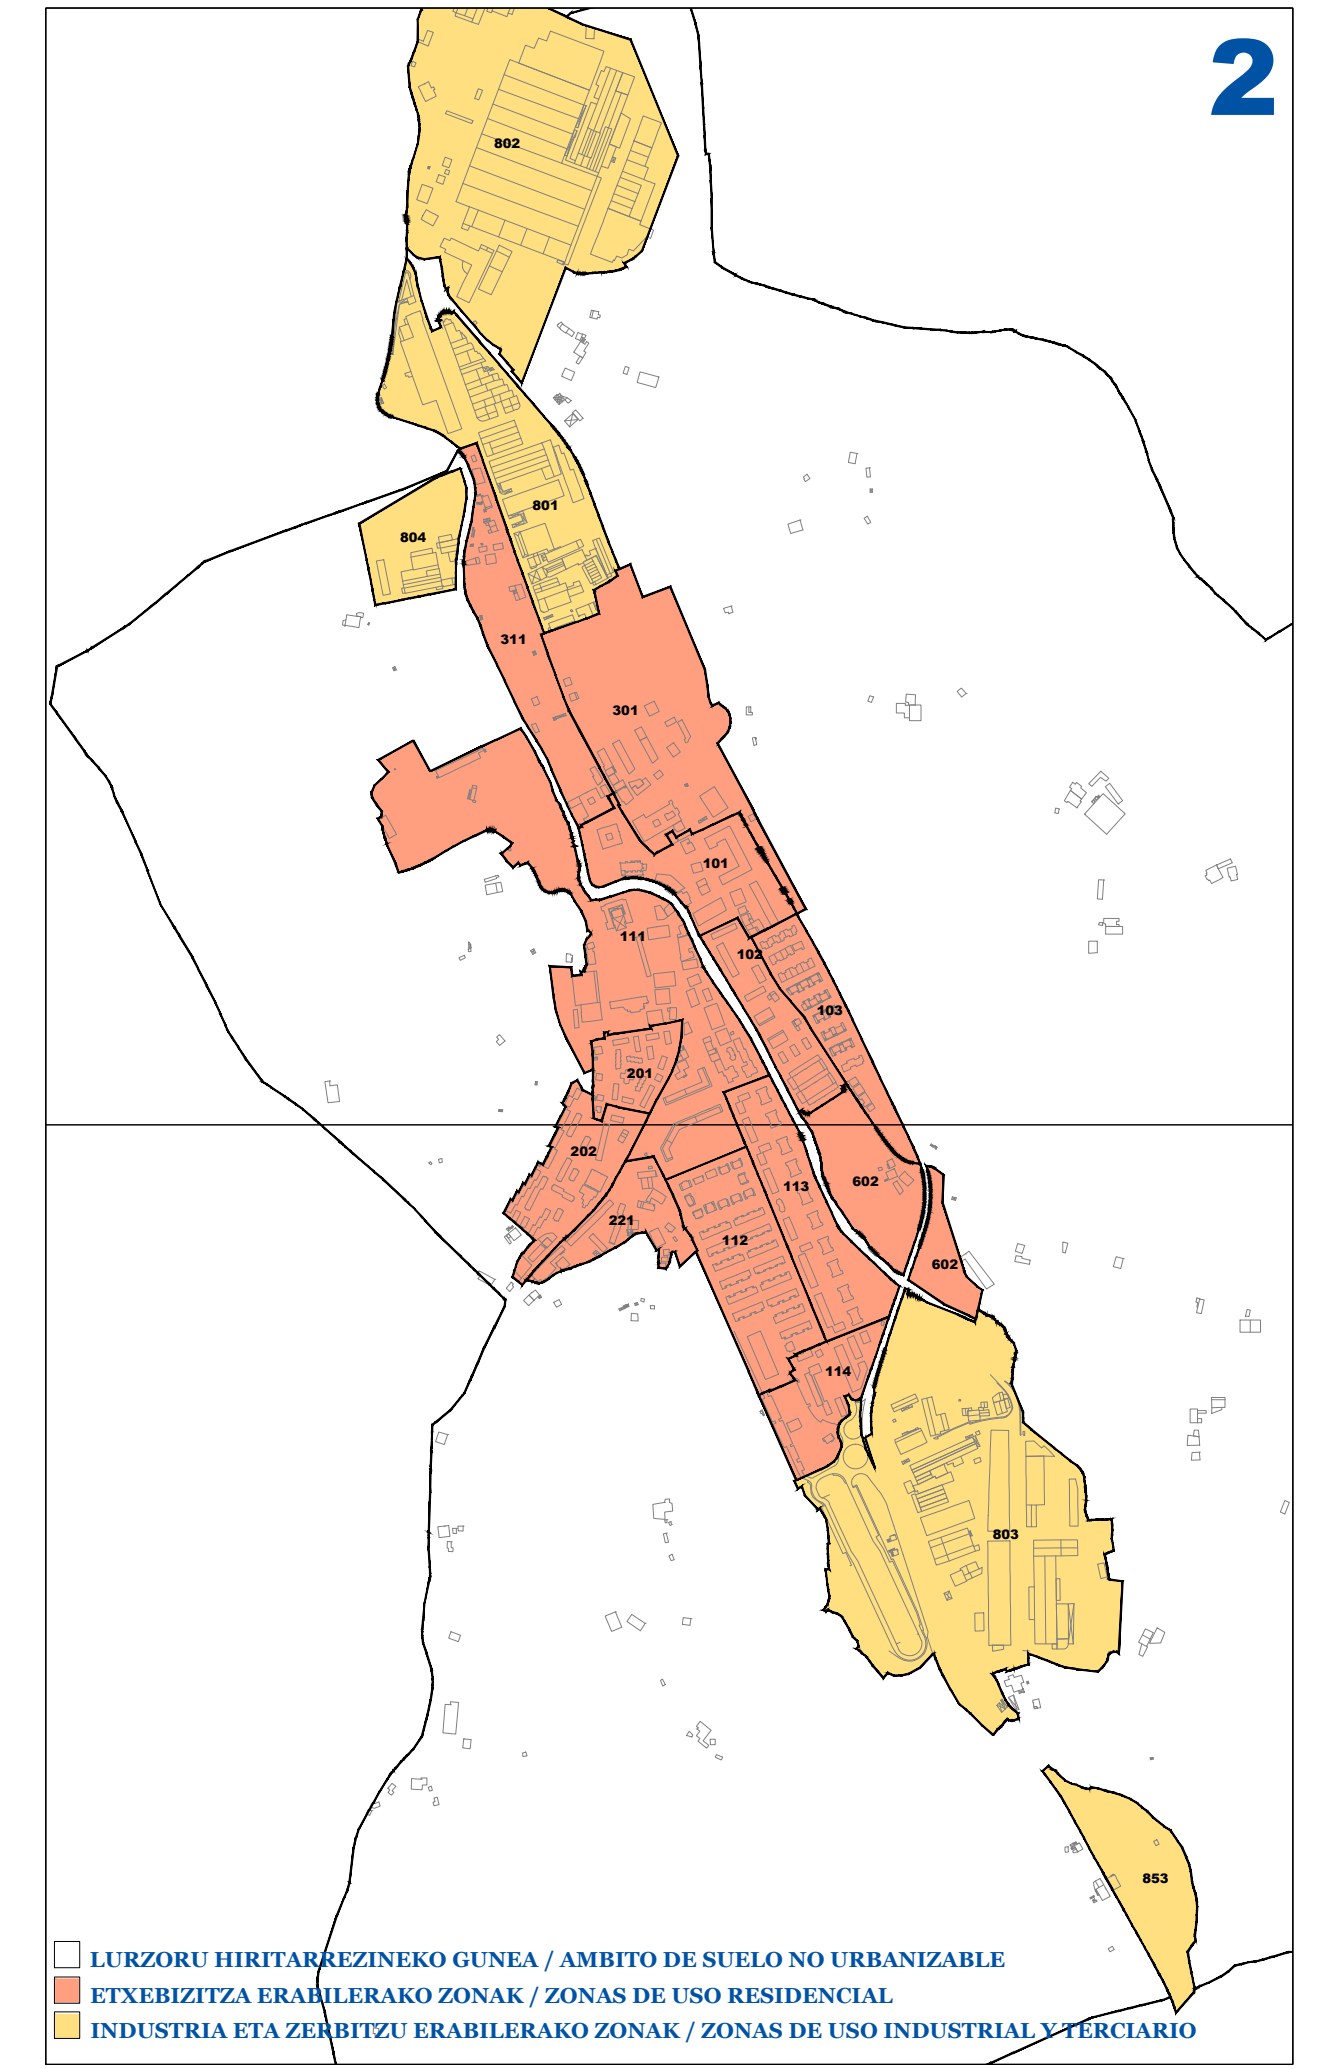


**LAZKAOKO ONDASUN HIGIEZIN HIRITARREN LURZORUREN ETA ERAIKINEN BALIO PONENTZIA**      **PONENCIA DE VALORES DEL SUELO Y DE LAS CONSTRUCCIONES DE LOS BIENES INMUEBLES DE NATURALEZA URBANA DE LAZKAO**

**II.1 ERANSKINA ANEXO II.1**  
**ZONA KATASTRALEN PLANOA PLANO DE ZONAS CATASTRALES**  
**1/5.000 ESKALA ESCALA 1/5.000**

2016

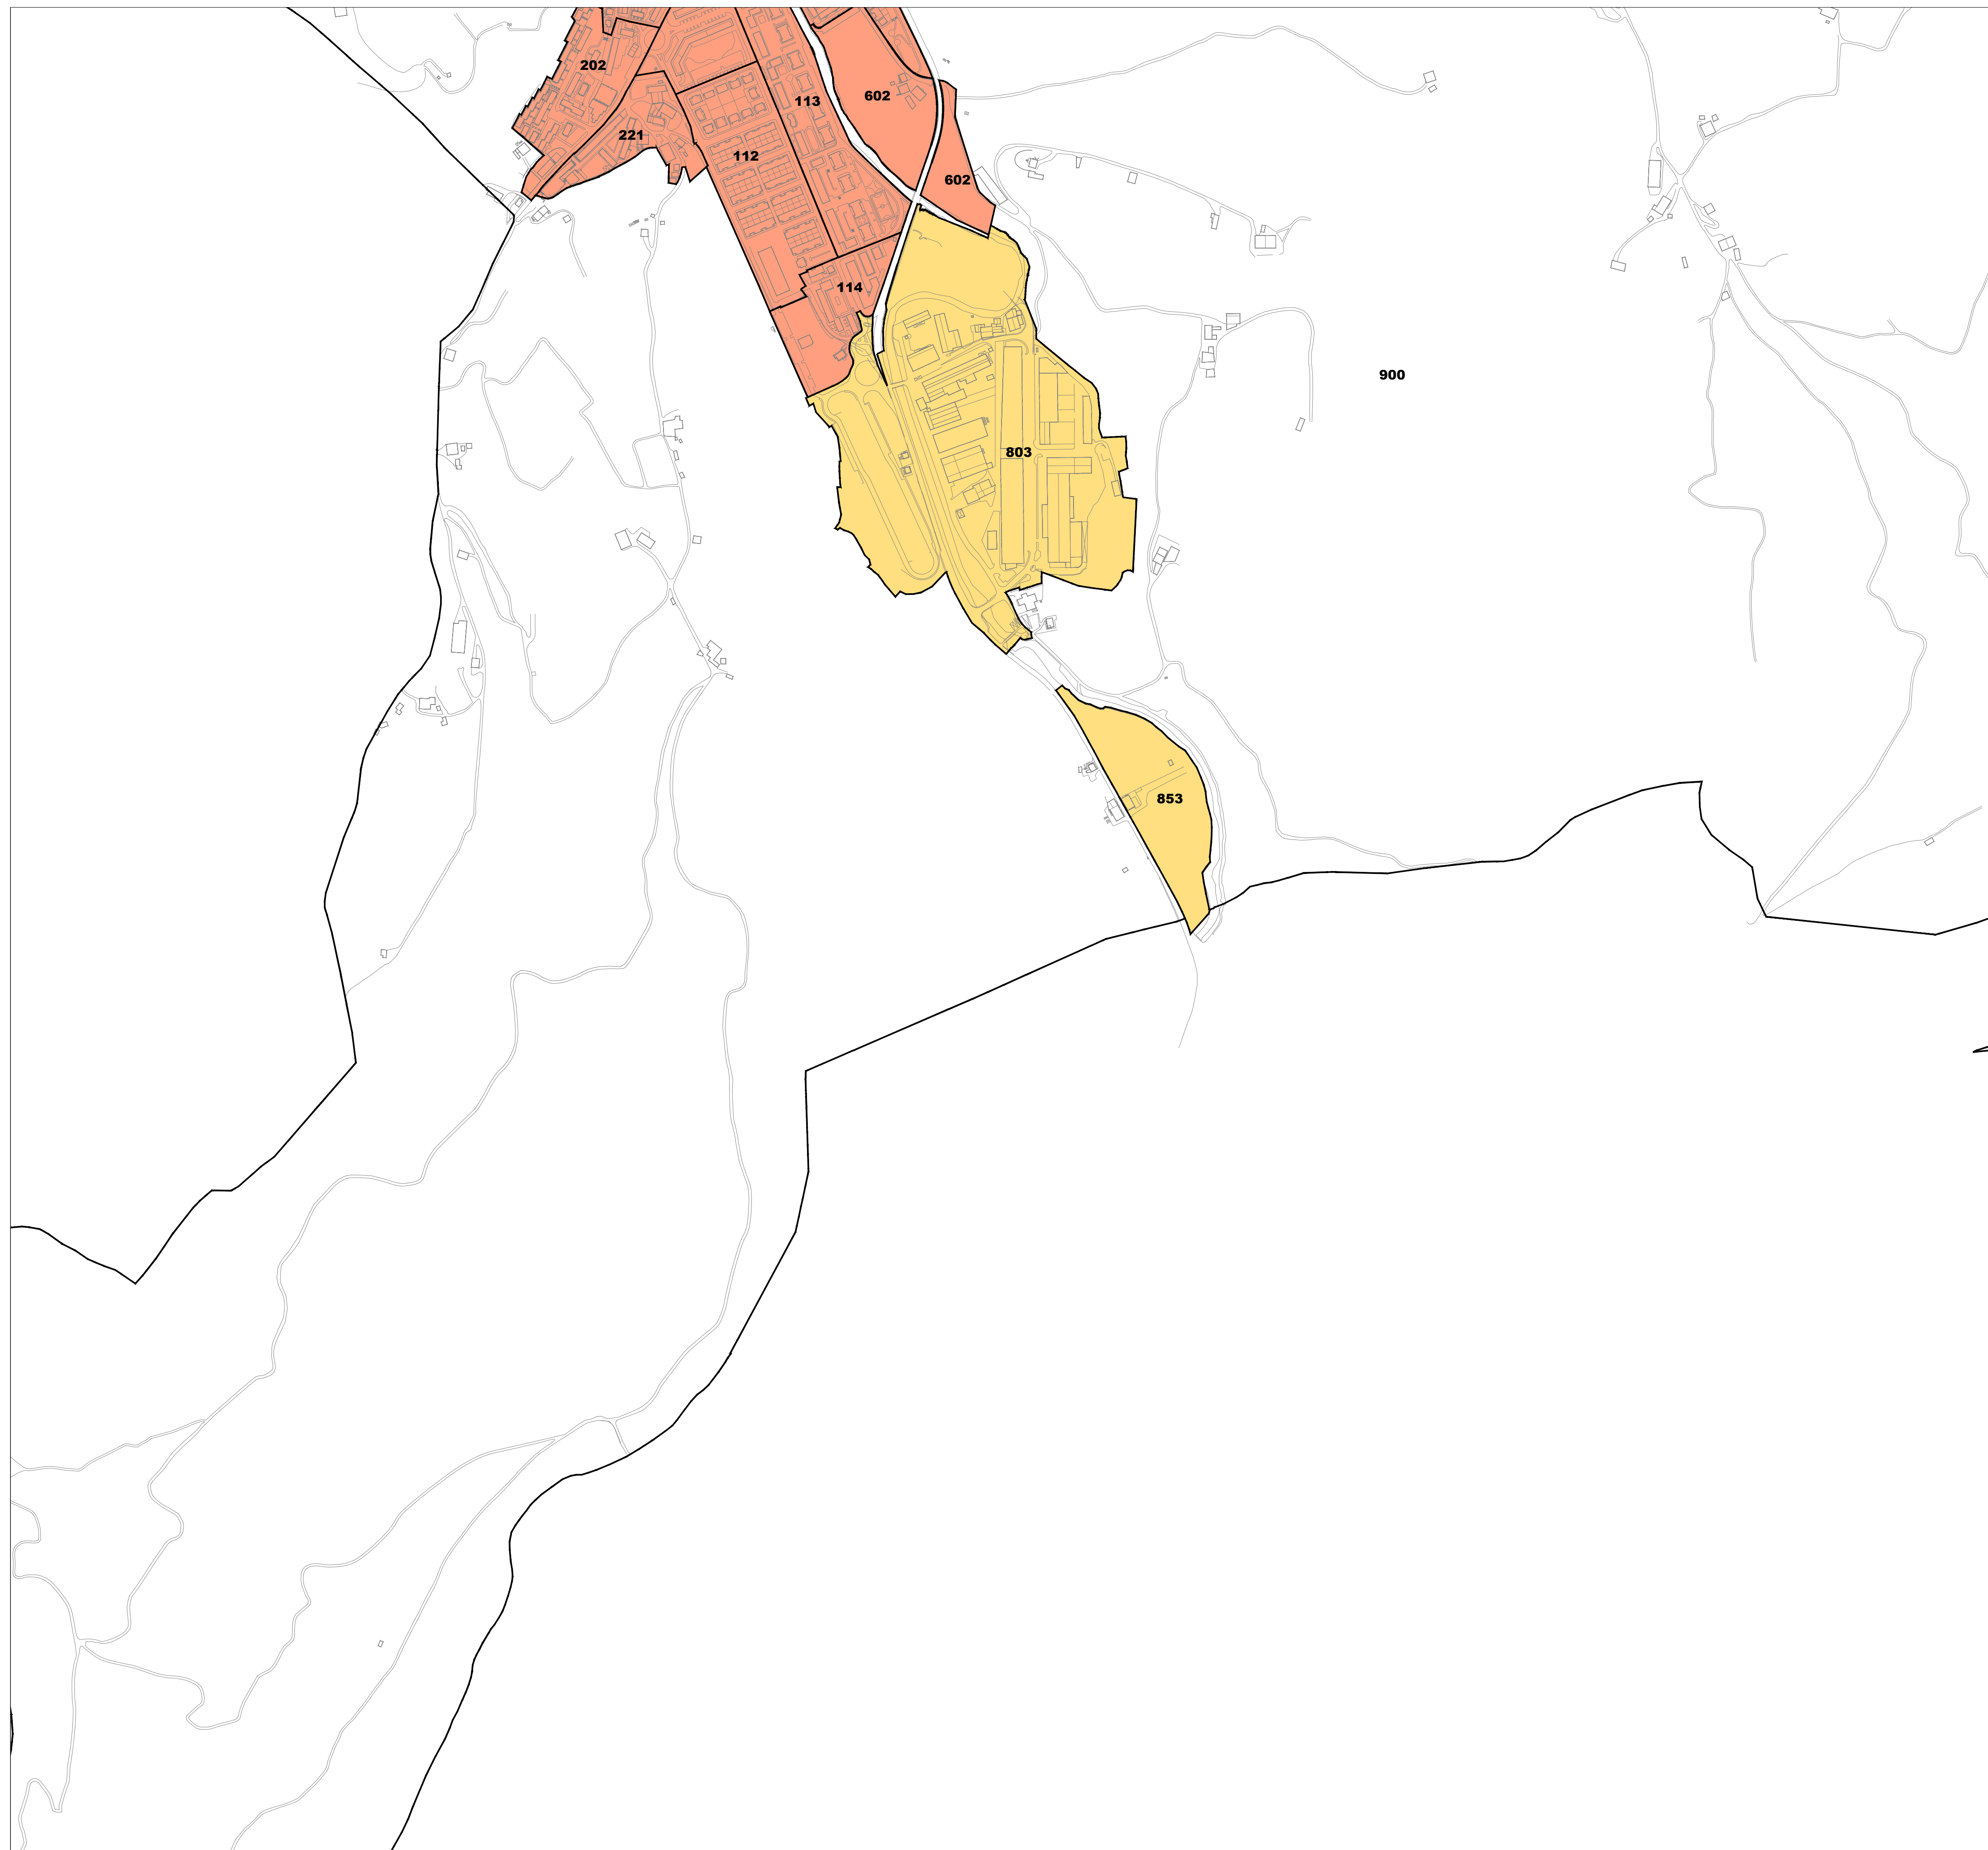

**LAZKAOKO ONDASUN HIGIEZIN HIRITARREN LURZORUREN ETA ERAIKINEN BALIO PONENTZIA**  
**PONENCIA DE VALORES DEL SUELO Y DE LAS CONSTRUCCIONES DE LOS BIENES INMUEBLES DE NATURALEZA URBANA DE LAZKAO**

**II.2 ERANSKINA ANEXO II.2**  
**ZONA KATASTRALEN PLANOA PLANO DE ZONAS CATASTRALES**  
**1/5.000 ESKALA ESCALA 1/5.000**